

# 乳源瑶族自治县国土空间总体规划 (2021—2035 年)

## 图集

乳源瑶族自治县人民政府

二〇二三年十一月

# 图 纸 目 录

## 基础图件

- 1 区位图
- 2 县域国土空间用地用海现状图\*
- 3 县域自然保护地分布图\*
- 4 县域历史文化遗存分布图\*
- 5 县域自然灾害风险分布图\*
- 6 中心城区国土空间用地用海现状图\*
- 7 生态保护重要性评价结果图\*
- 8 农业生产适宜性评价结果图\*
- 9 城镇建设适宜性评价结果图\*

## 县域规划图件

- 10 县域国土空间总体格局规划图\*
- 11 县域国土空间用地用海规划图
- 12 县域国土空间用地用海规划分区图\*
- 13 县域国土空间控制线规划图\*
- 14 县域耕地和永久基本农田保护红线图\*
- 15 县域生态保护红线图\*
- 16 县域城镇开发边界图\*
- 17 县域生态系统保护规划图\*
- 18 县域生态修复和综合整治规划图\*
- 19 县域造林绿化空间规划图\*
- 20 县域城镇空间布局结构规划图\*
- 21 县域农业空间规划图
- 22 县域城乡生活圈和公共服务设施规划图\*
- 23 县域综合交通规划图\*
- 24 县域基础设施规划图\*
- 25 县域综合防灾减灾规划图
- 26 县域洪涝风险控制线图

- 27 县域矿产资源规划图\*
- 28 县域历史文化保护规划图\*

## 中心城区规划图件

- 29 中心城区范围图
- 30 中心城区空间结构规划图
- 31 中心城区土地使用规划图\*
- 32 中心城区国土空间规划分区图
- 33 中心城区公共服务设施体系规划图\*
- 34 中心城区绿地系统和开敞空间规划图\*
- 35 中心城区道路交通规划图\*
- 36 中心城区市政基础设施规划图-给水工程\*
- 37 中心城区市政基础设施规划图-污水工程\*
- 38 中心城区市政基础设施规划图-雨水工程\*
- 39 中心城区市政基础设施规划图-电力工程\*
- 40 中心城区市政基础设施规划图-燃气工程\*
- 41 中心城区市政基础设施规划图-通信工程\*
- 42 中心城区综合防灾减灾规划图\*
- 43 中心城区工业用地控制线规划图\*
- 44 中心城区控制线规划图\*
- 45 中心城区开发强度分区规划图\*
- 46 中心城区历史文化保护规划图
- 47 中心城区地下空间规划图
- 48 中心城区城市更新规划图
- 49 中心城区规划片区划分图\*


图件中界线不作为权属争议的依据，海域范围仅为规划工作范围，不作为海域行政管辖权范围确定的依据，规划海域范围待海域勘界完成后以勘界成果为准。（\*为必选图纸）

审图号：粤 FS（2023）30 号



# 乳源瑶族自治县国土空间总体规划(2021—2035年)

## 2 县域国土空间用地用海现状图

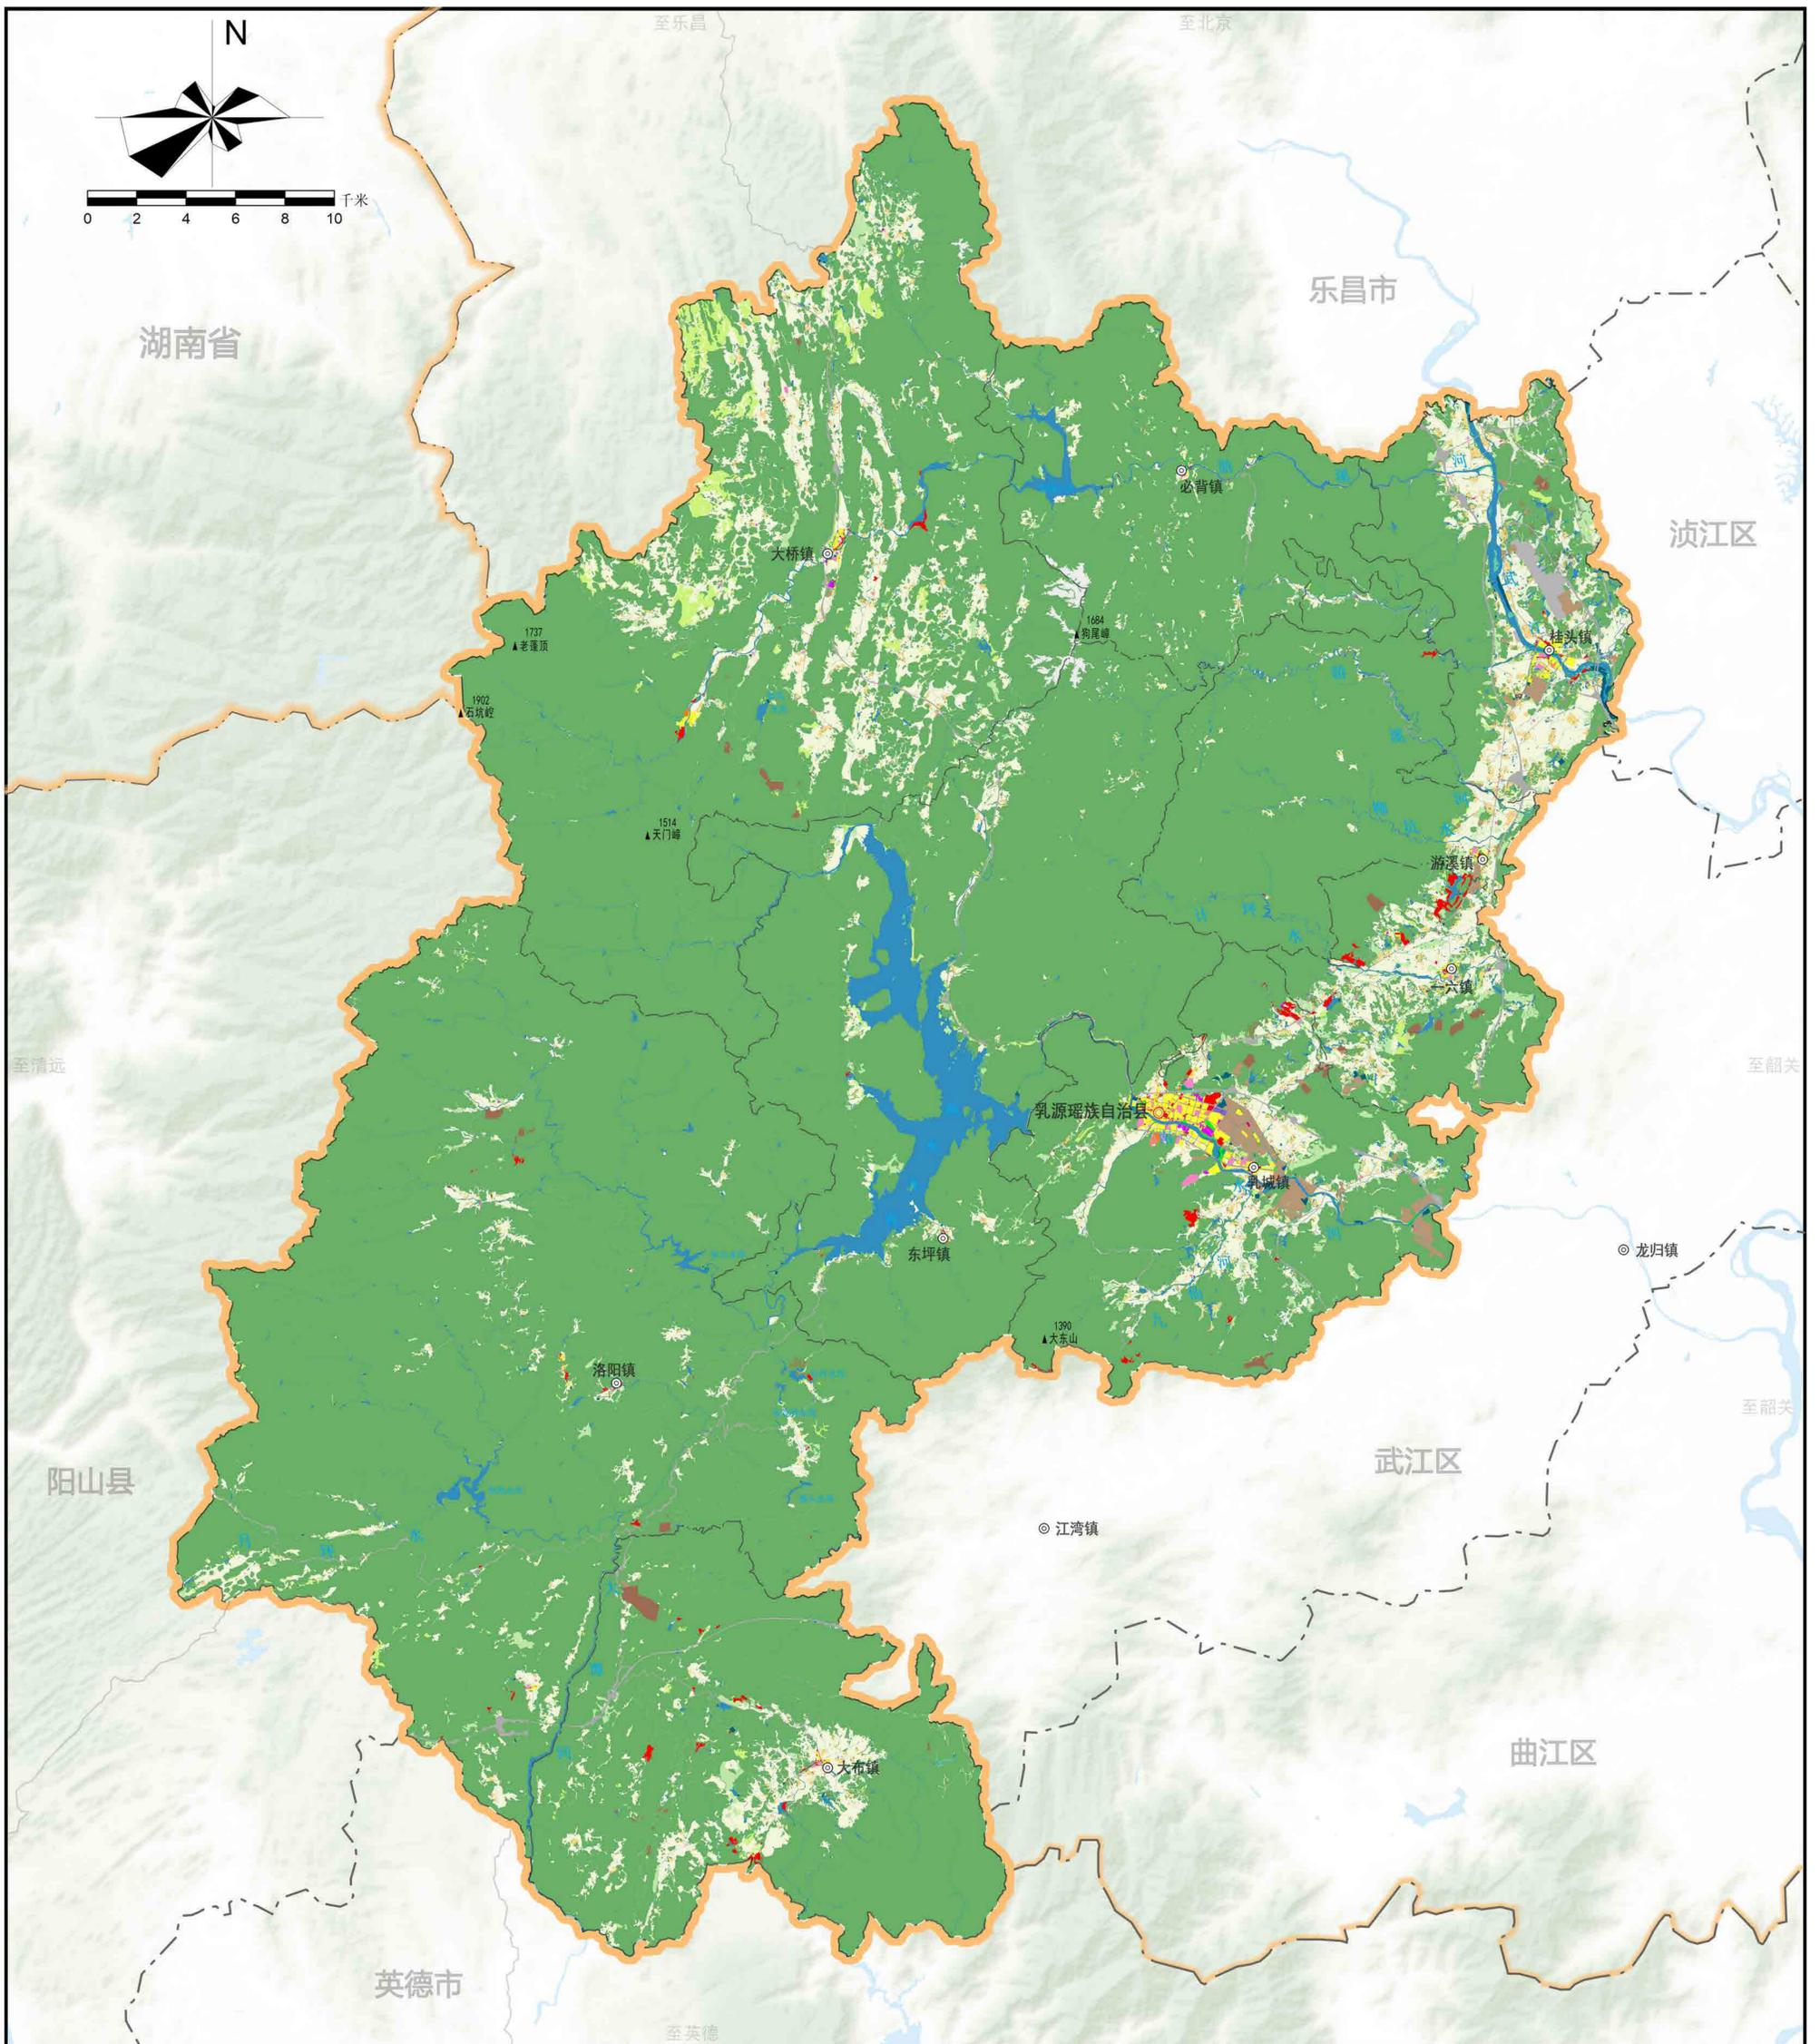


- |           |          |             |           |        |      |
|-----------|----------|-------------|-----------|--------|------|
| <b>图例</b> | 耕地       | 居住用地        | 公用设施用地    | 市界     | 现状铁路 |
|           | 园地       | 公共管理与公共服务用地 | 绿地与开敞空间用地 | 县界     | 现状公路 |
|           | 林地       | 商业服务业用地     | 特殊用地      | 镇界     | 水域   |
|           | 草地       | 工矿用地        | 陆地水域      | 县级行政中心 |      |
|           | 湿地       | 仓储用地        | 其他土地      | 镇级行政中心 |      |
|           | 农业设施建设用地 | 交通运输用地      | 省界        |        |      |

注:本图界线不作为权属争议的依据,资料截止时间为2023年3月30日。

# 乳源瑶族自治县国土空间总体规划(2021—2035年)

## 3 县域自然保护地分布图

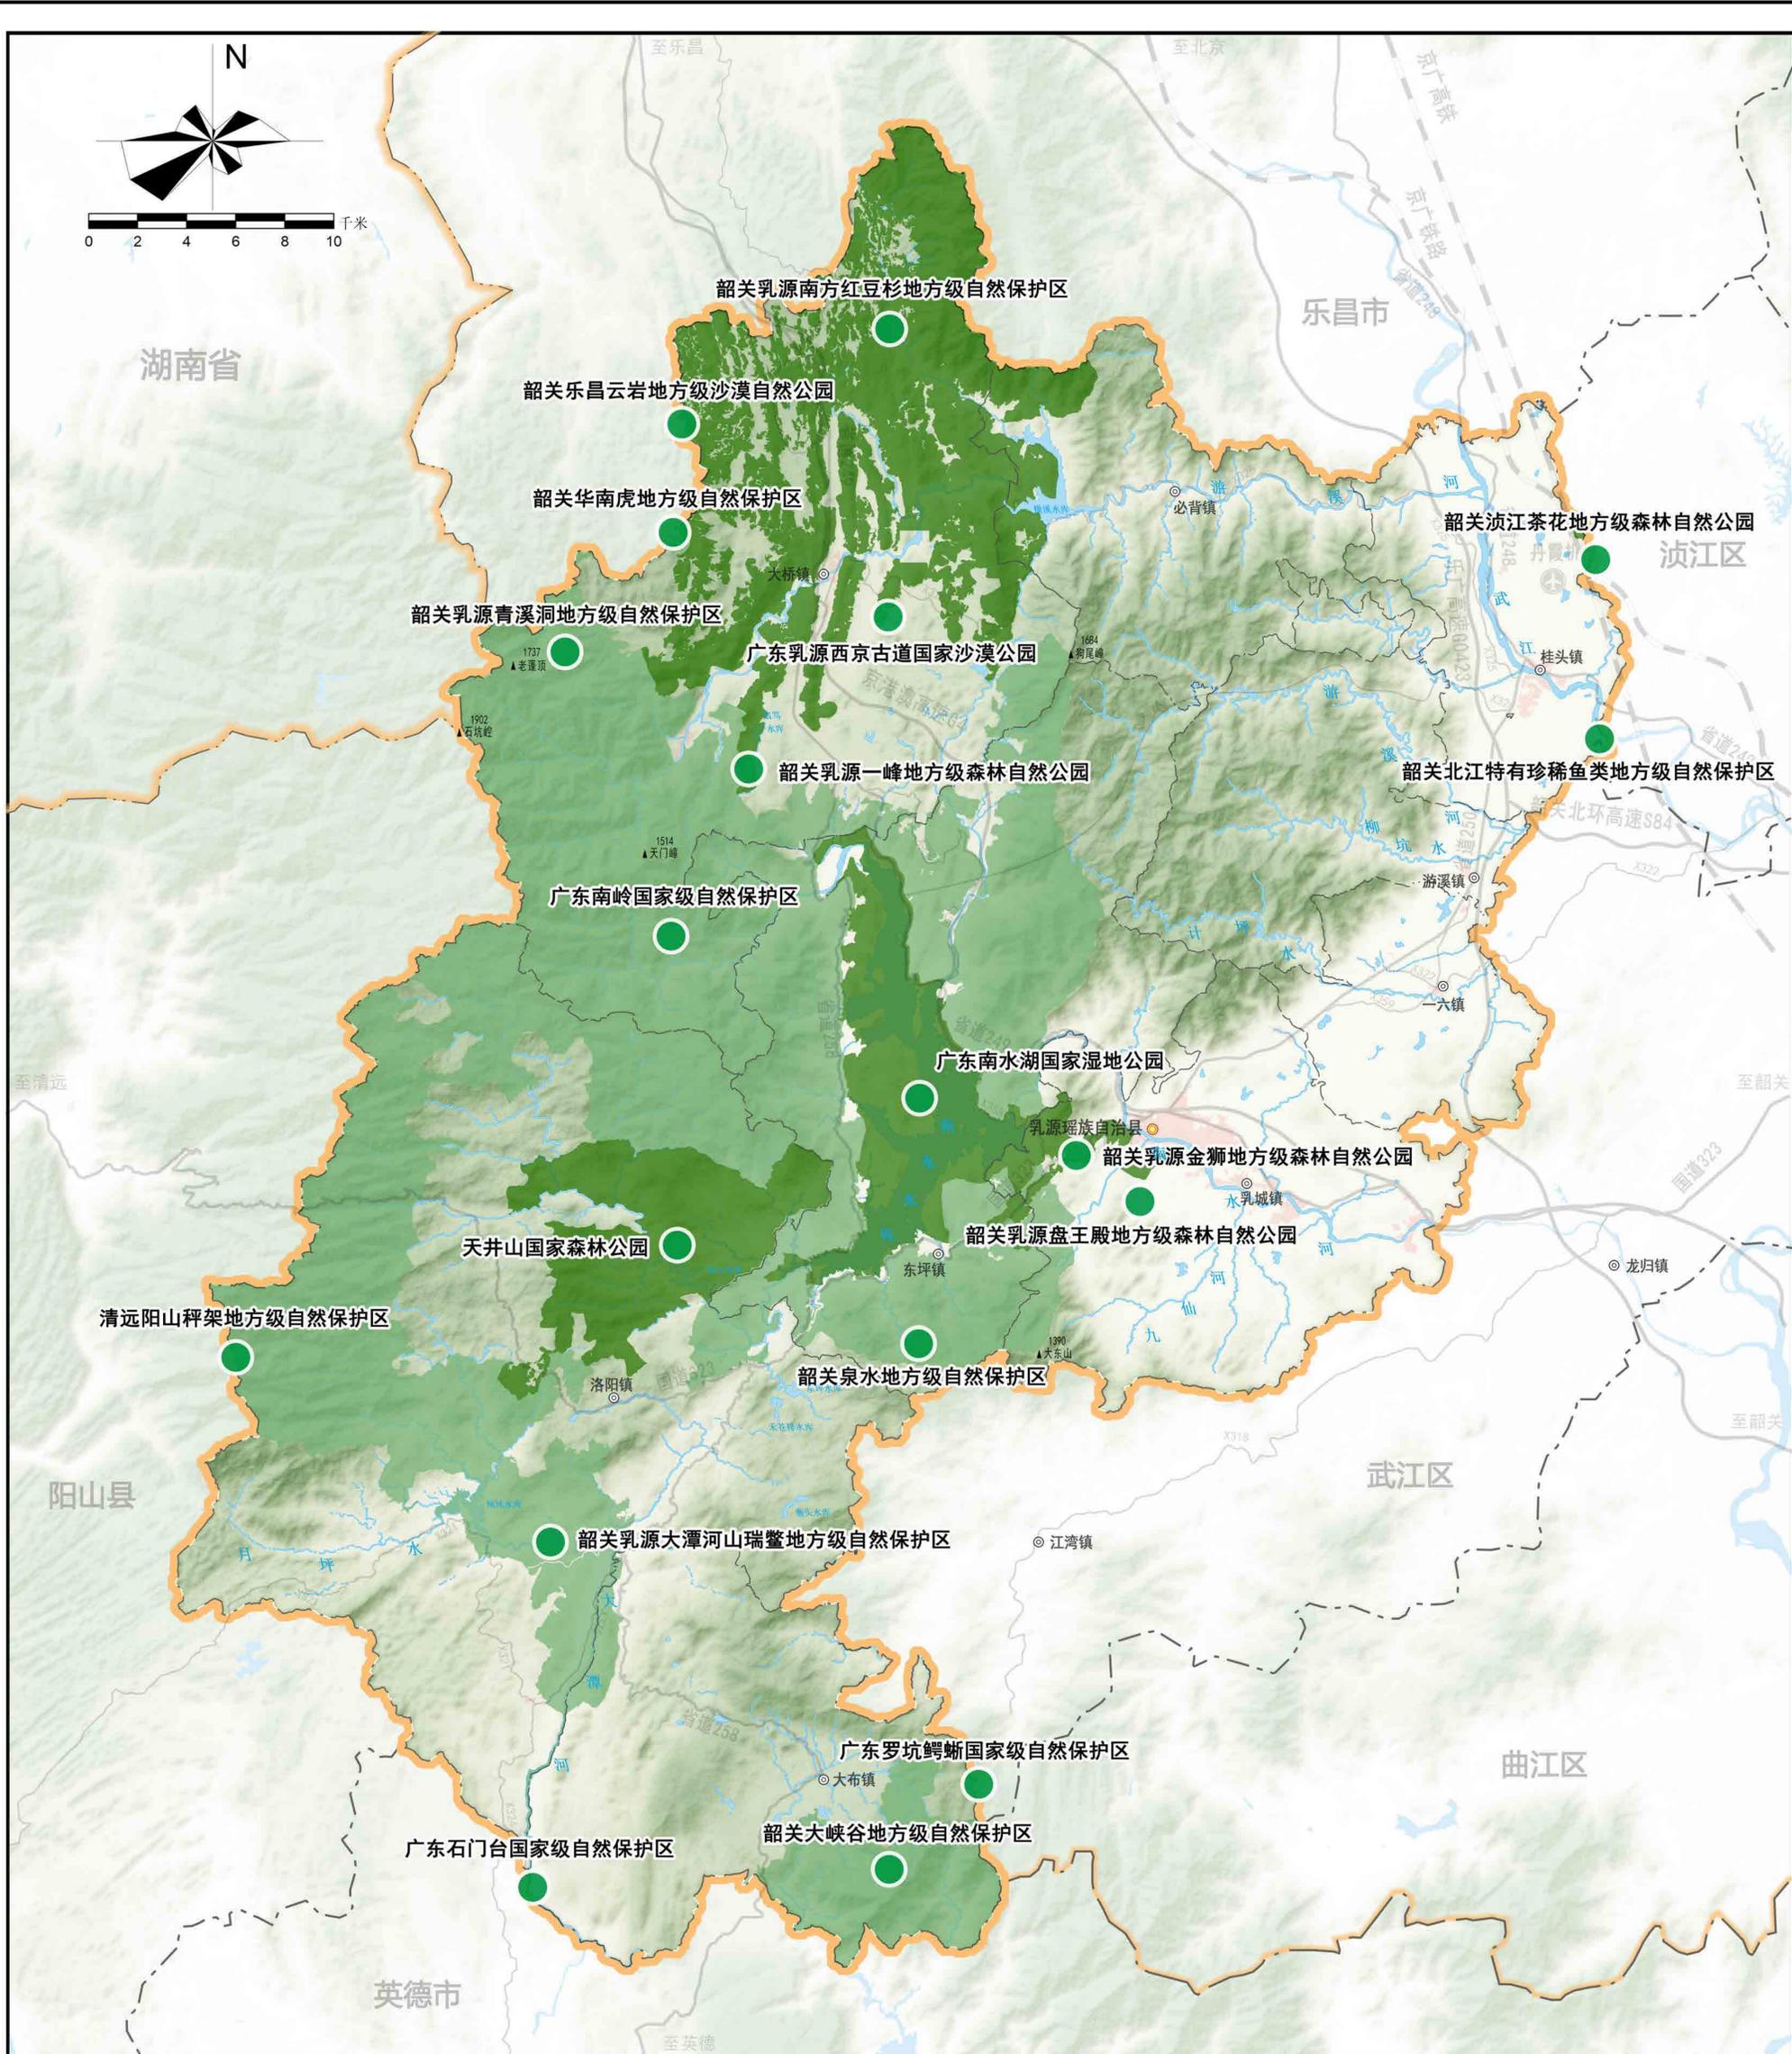


- 图例**
- 自然保护区
  - 自然公园
  - 自然保护地
  - 省界
  - 市界
  - 县界
  - 镇界
  - 水域
  - 县级行政中心
  - 镇级行政中心
  - 现状铁路
  - 现状公路

注:本图界线不作为权属争议的依据,资料截止时间为2023年3月30日。

# 乳源瑶族自治县国土空间总体规划(2021—2035年)

## 4 县域历史文化遗存分布图

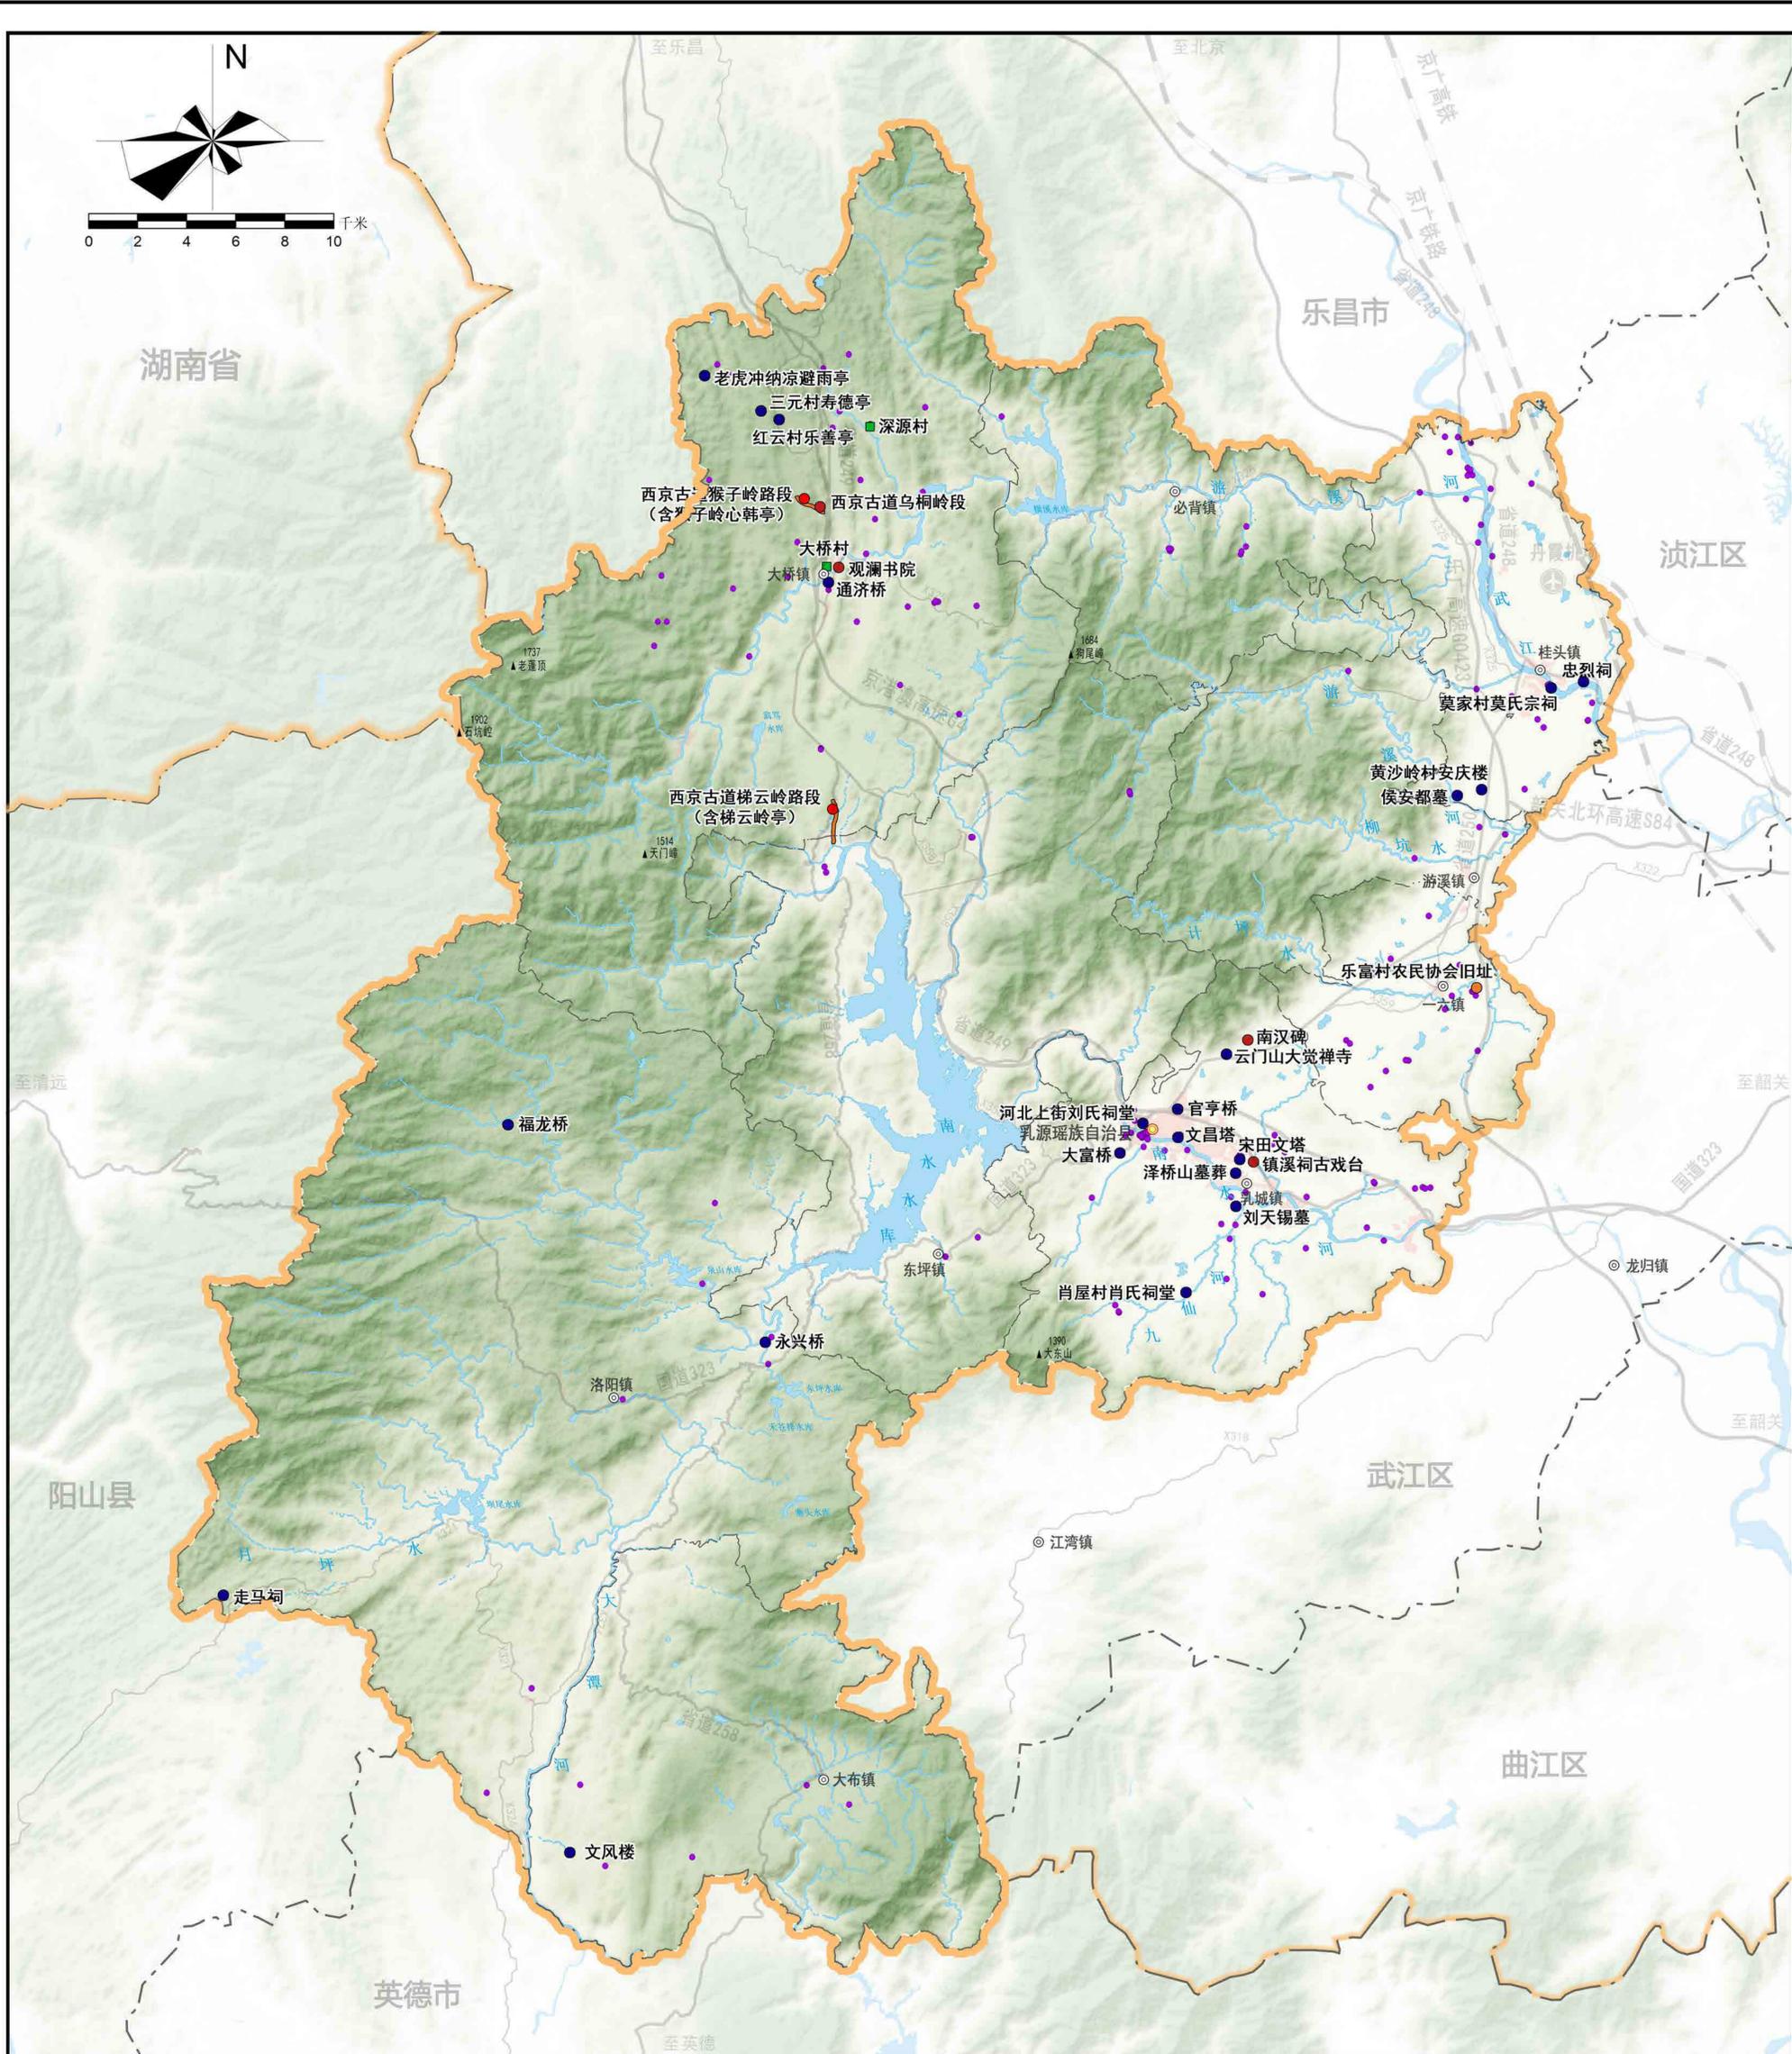


- |    |  |           |  |        |  |        |
|----|--|-----------|--|--------|--|--------|
| 图例 |  | 国家级文物保护单位 |  | 省界     |  | 现状铁路   |
|    |  | 省级文物保护单位  |  | 市界     |  | 现状公路   |
| 图例 |  | 市级文物保护单位  |  | 县界     |  | 镇界     |
|    |  | 县级文物保护单位  |  | 镇界     |  | 水域     |
|    |  | 传统村落      |  | 县级行政中心 |  | 镇级行政中心 |
|    |  | 不可移动文物    |  | 南粤古驿道  |  |        |
|    |  | 南粤古驿道     |  |        |  |        |
|    |  |           |  |        |  |        |

注:本图界线不作为权属争议的依据,资料截止时间为2023年3月30日。


# 乳源瑶族自治县国土空间总体规划(2021—2035年)

## 5 县域自然灾害风险分布图

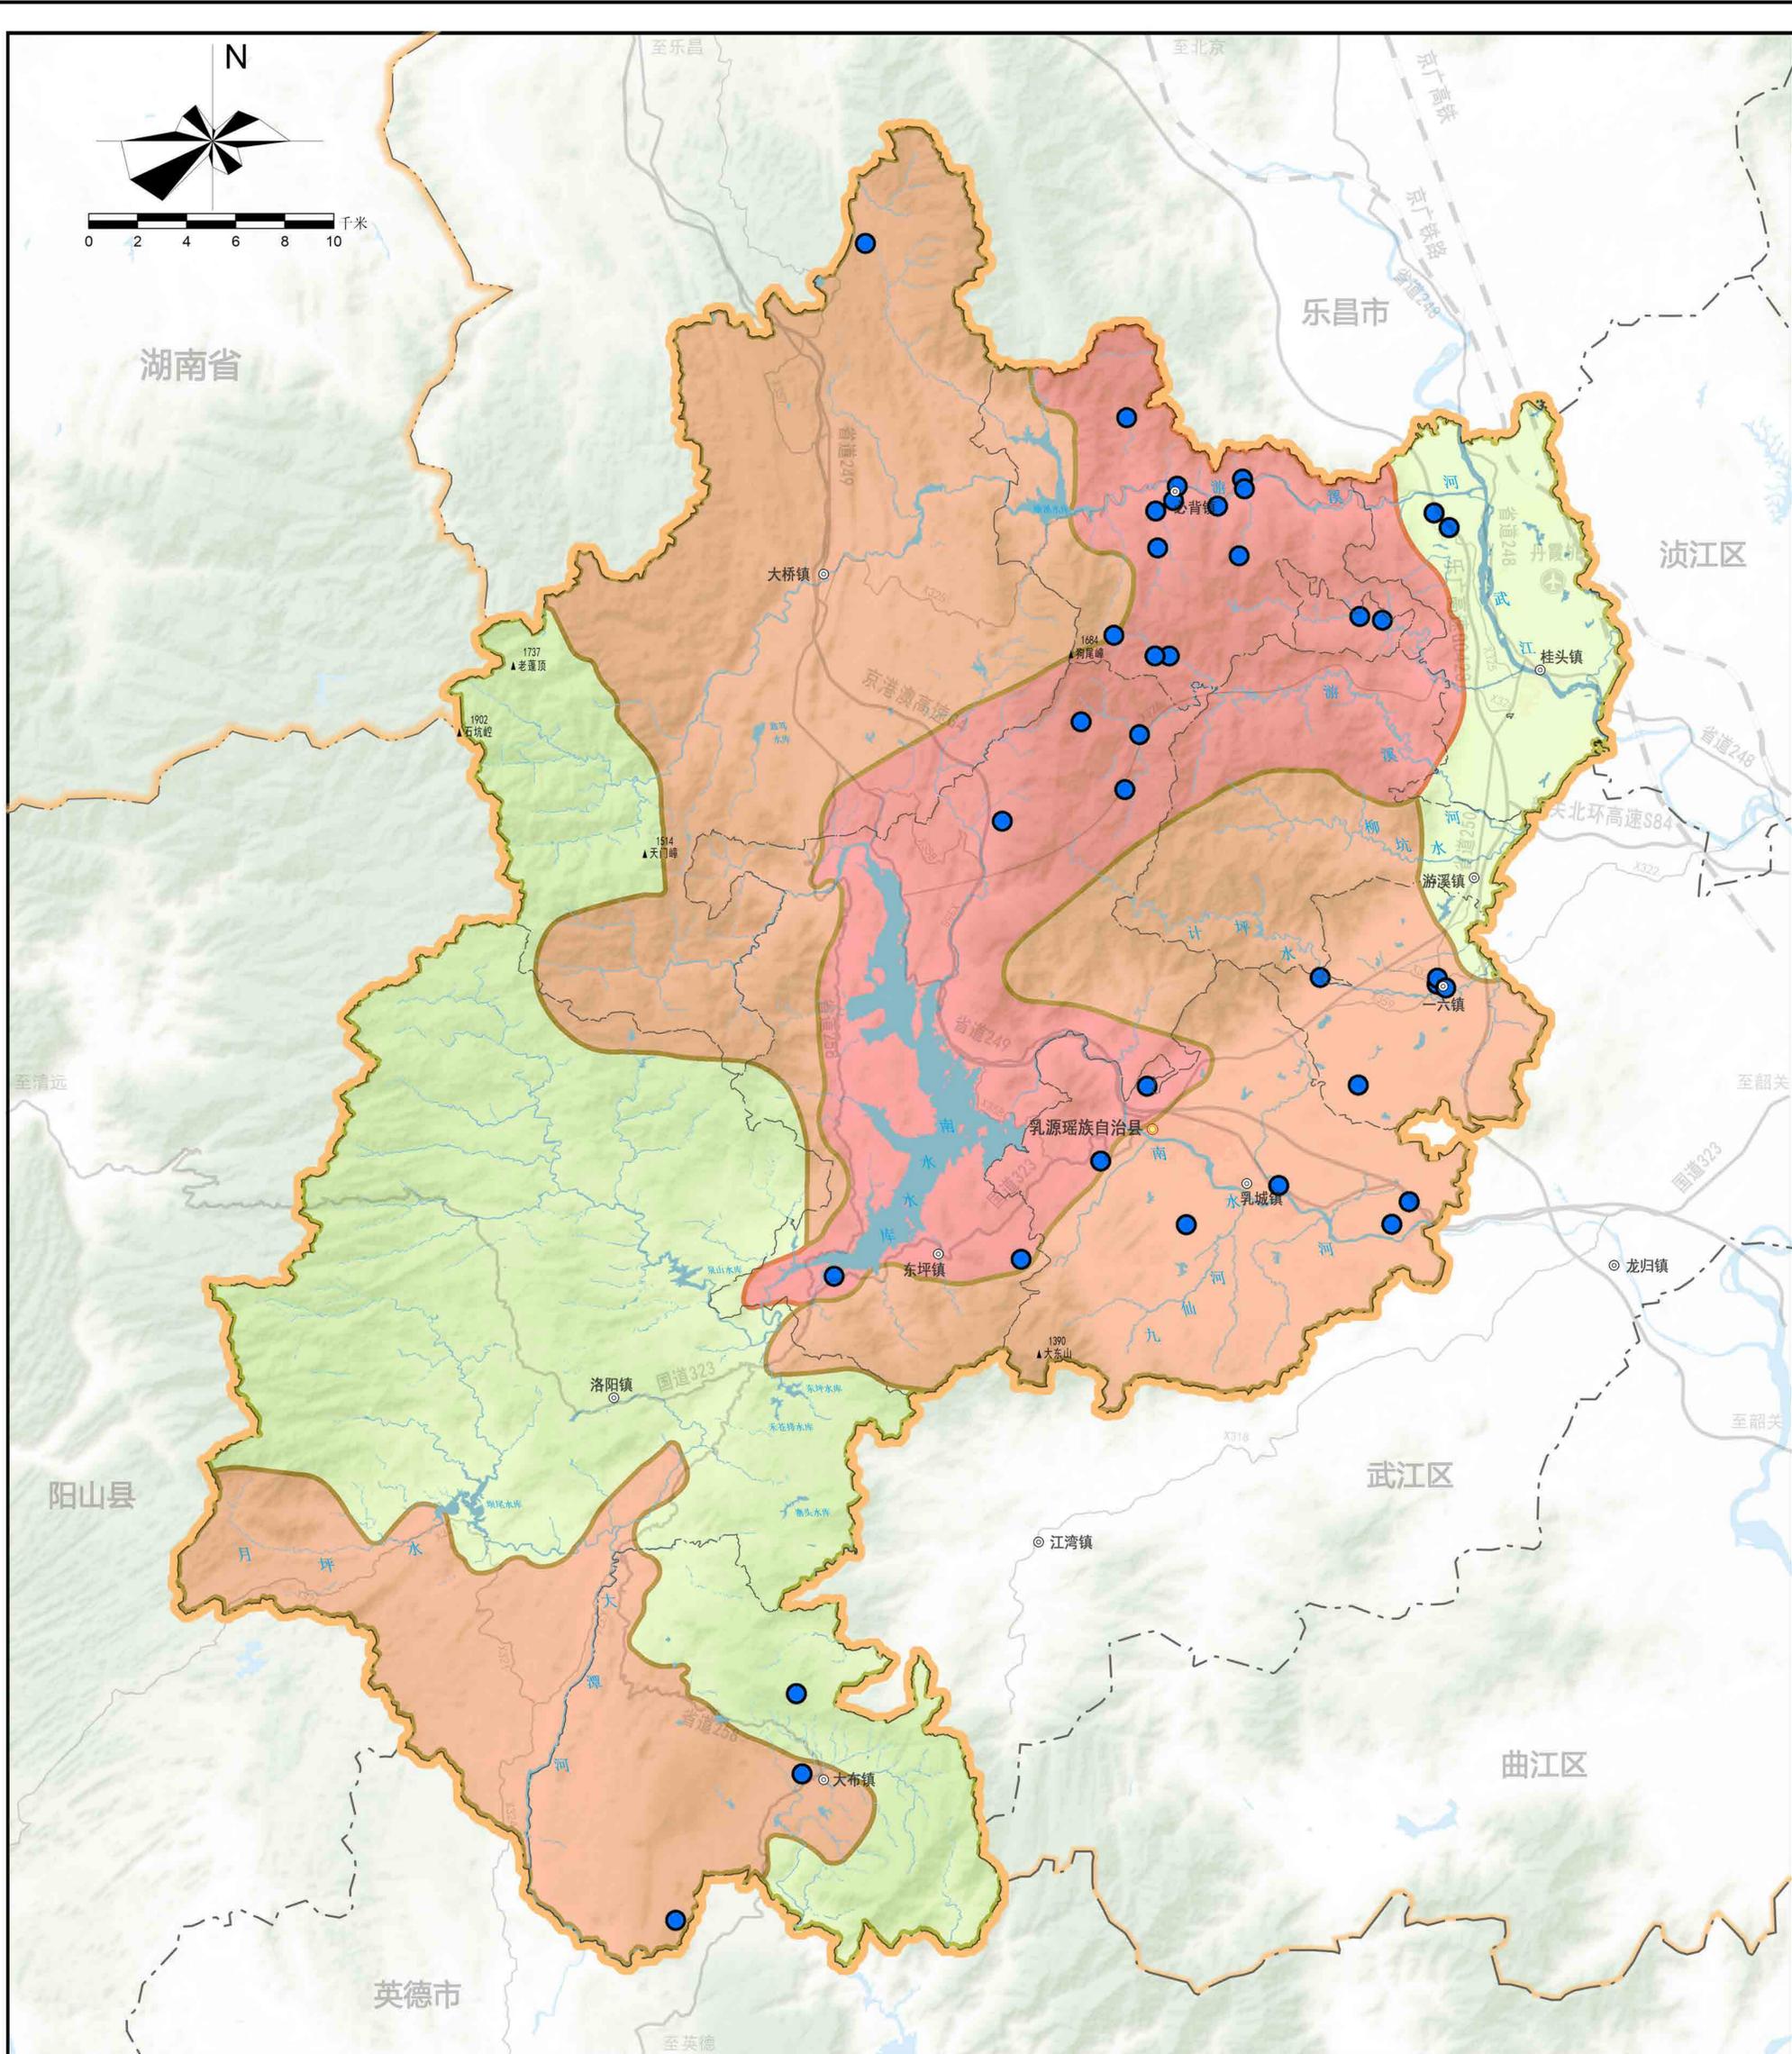


- |    |           |        |      |
|----|-----------|--------|------|
| 图例 | 地质灾害高易发区  | 县界     | 现状公路 |
|    | 地质灾害中易发区  | 镇界     | 水域   |
|    | 地质灾害低易发区  | 县级行政中心 |      |
|    | 中、小型地质灾害点 | 镇级行政中心 |      |
|    | 省界        | 现状铁路   |      |
|    | 市界        |        |      |

注:本图界线不作为权属争议的依据,资料截止时间为2023年3月30日。

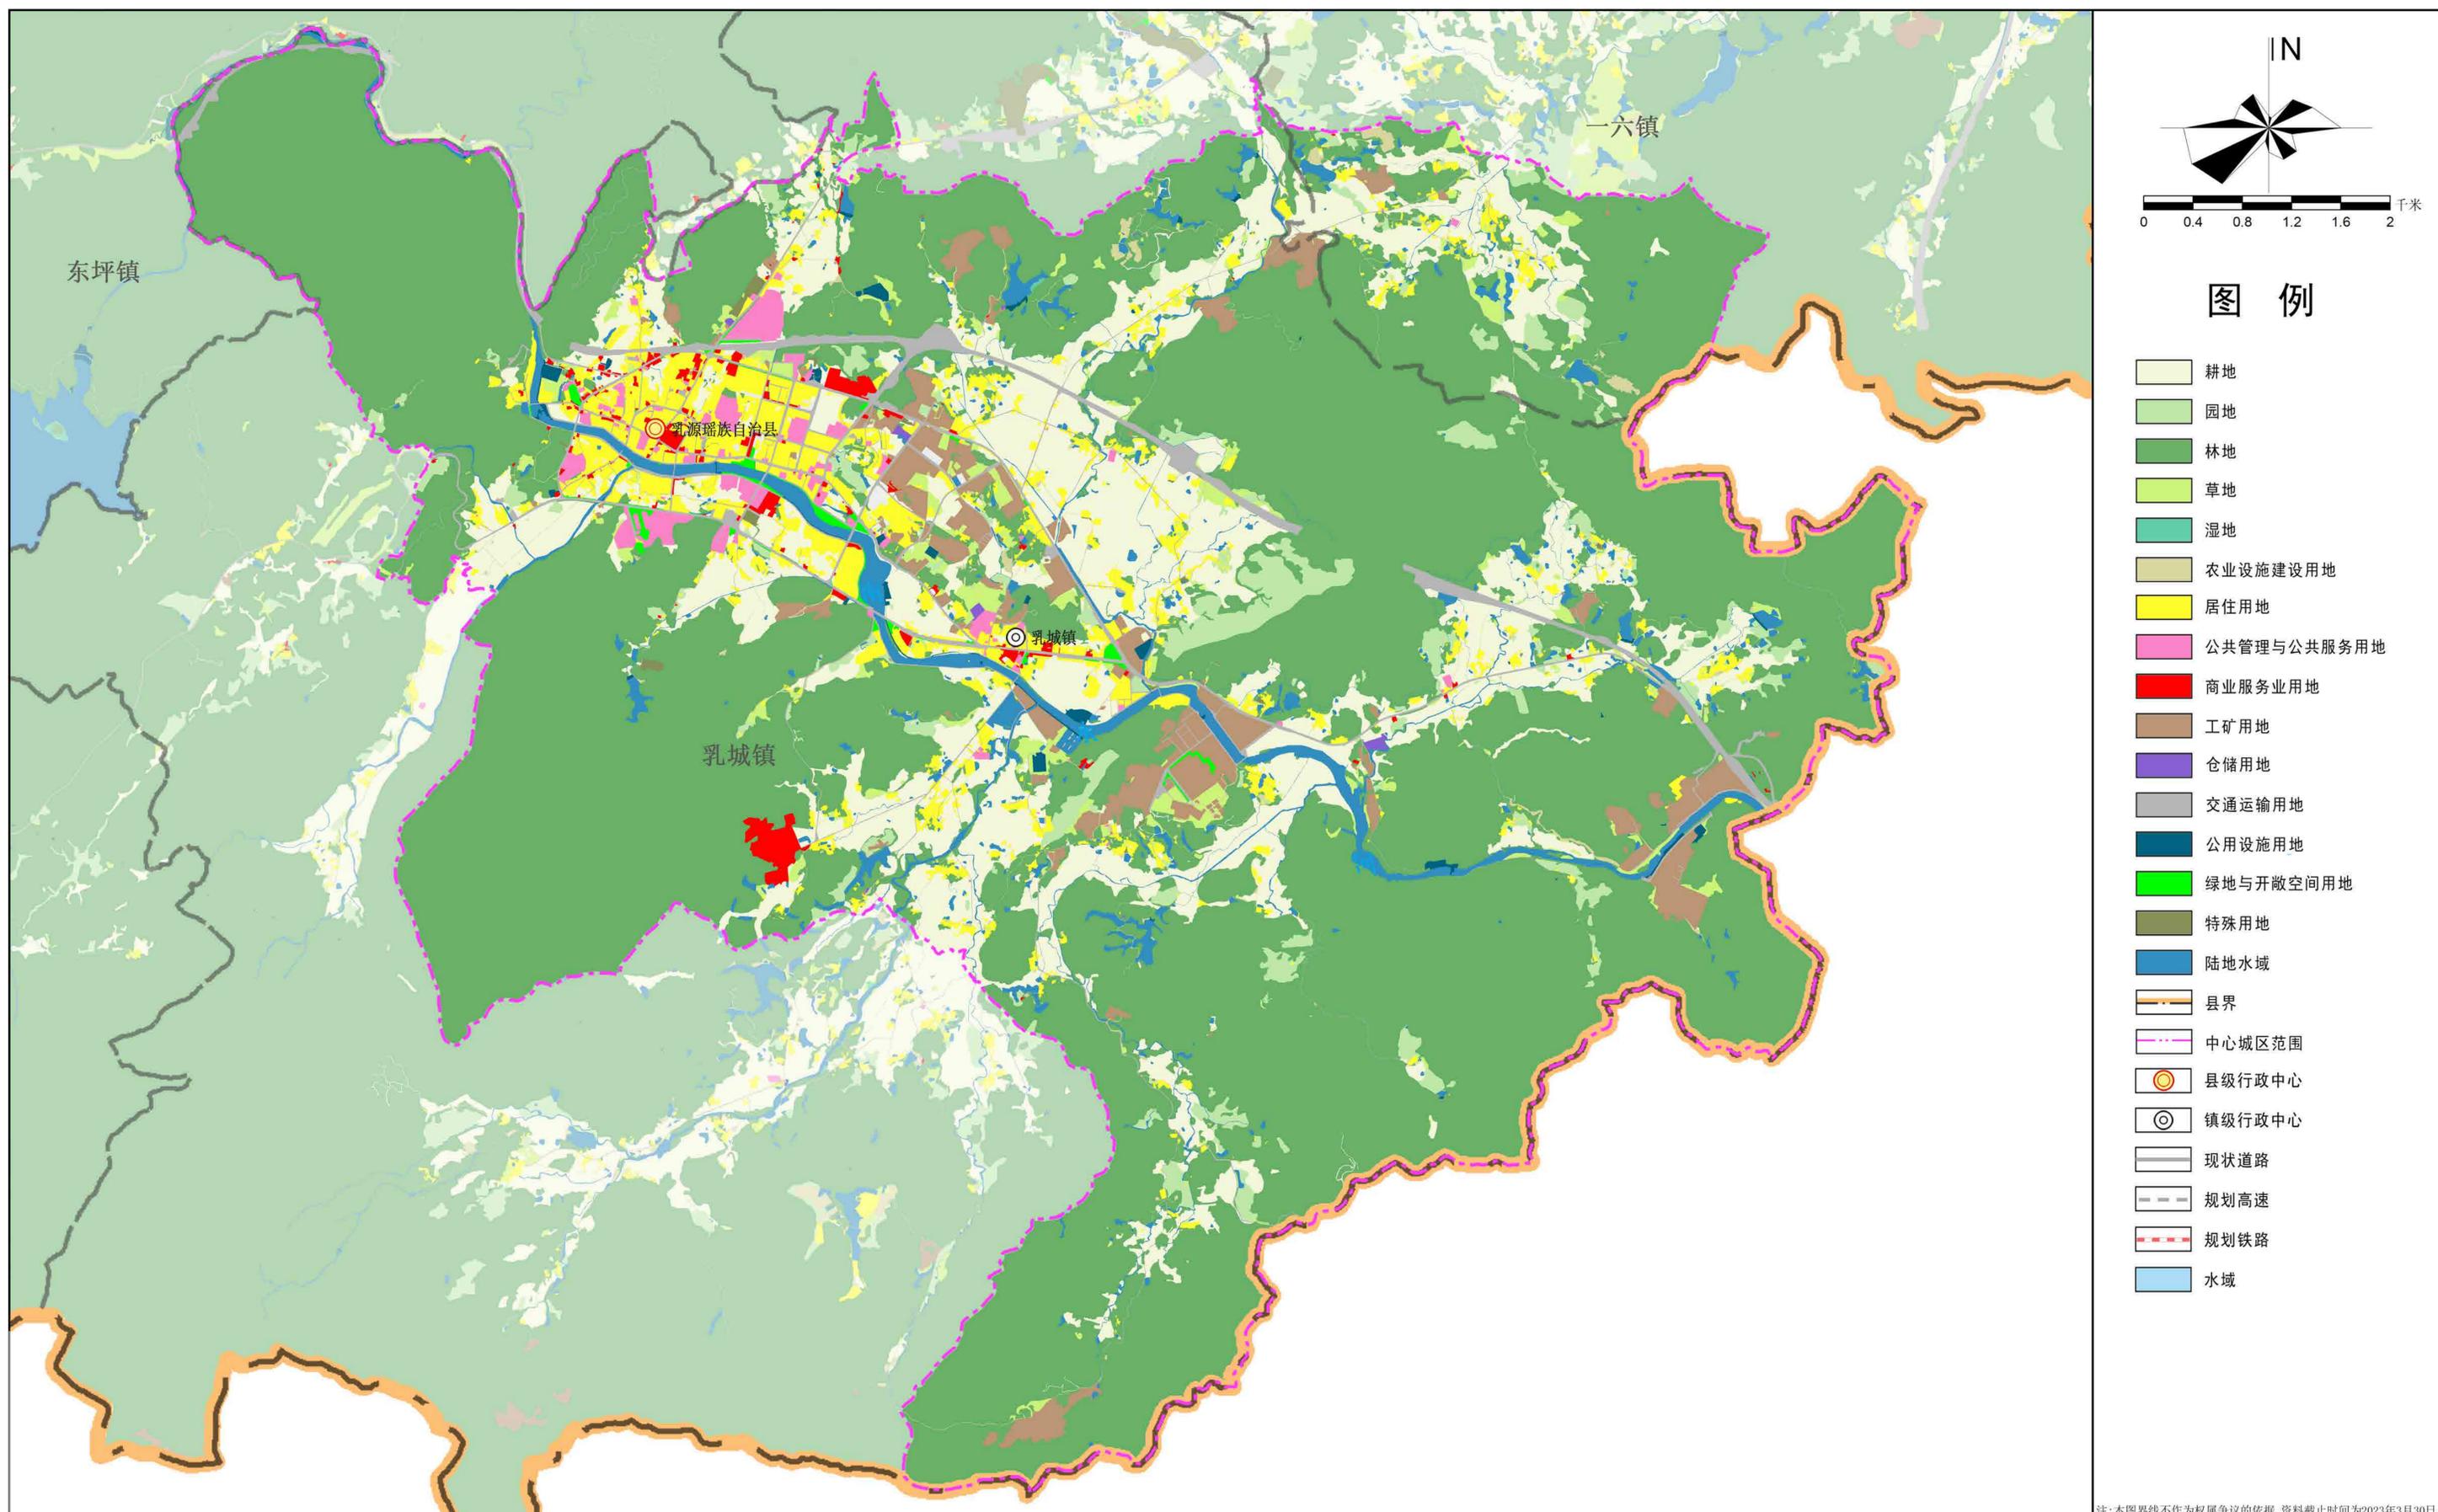

# 乳源瑶族自治县国土空间总体规划(2021—2035年)

## 7 生态保护重要性评价结果图

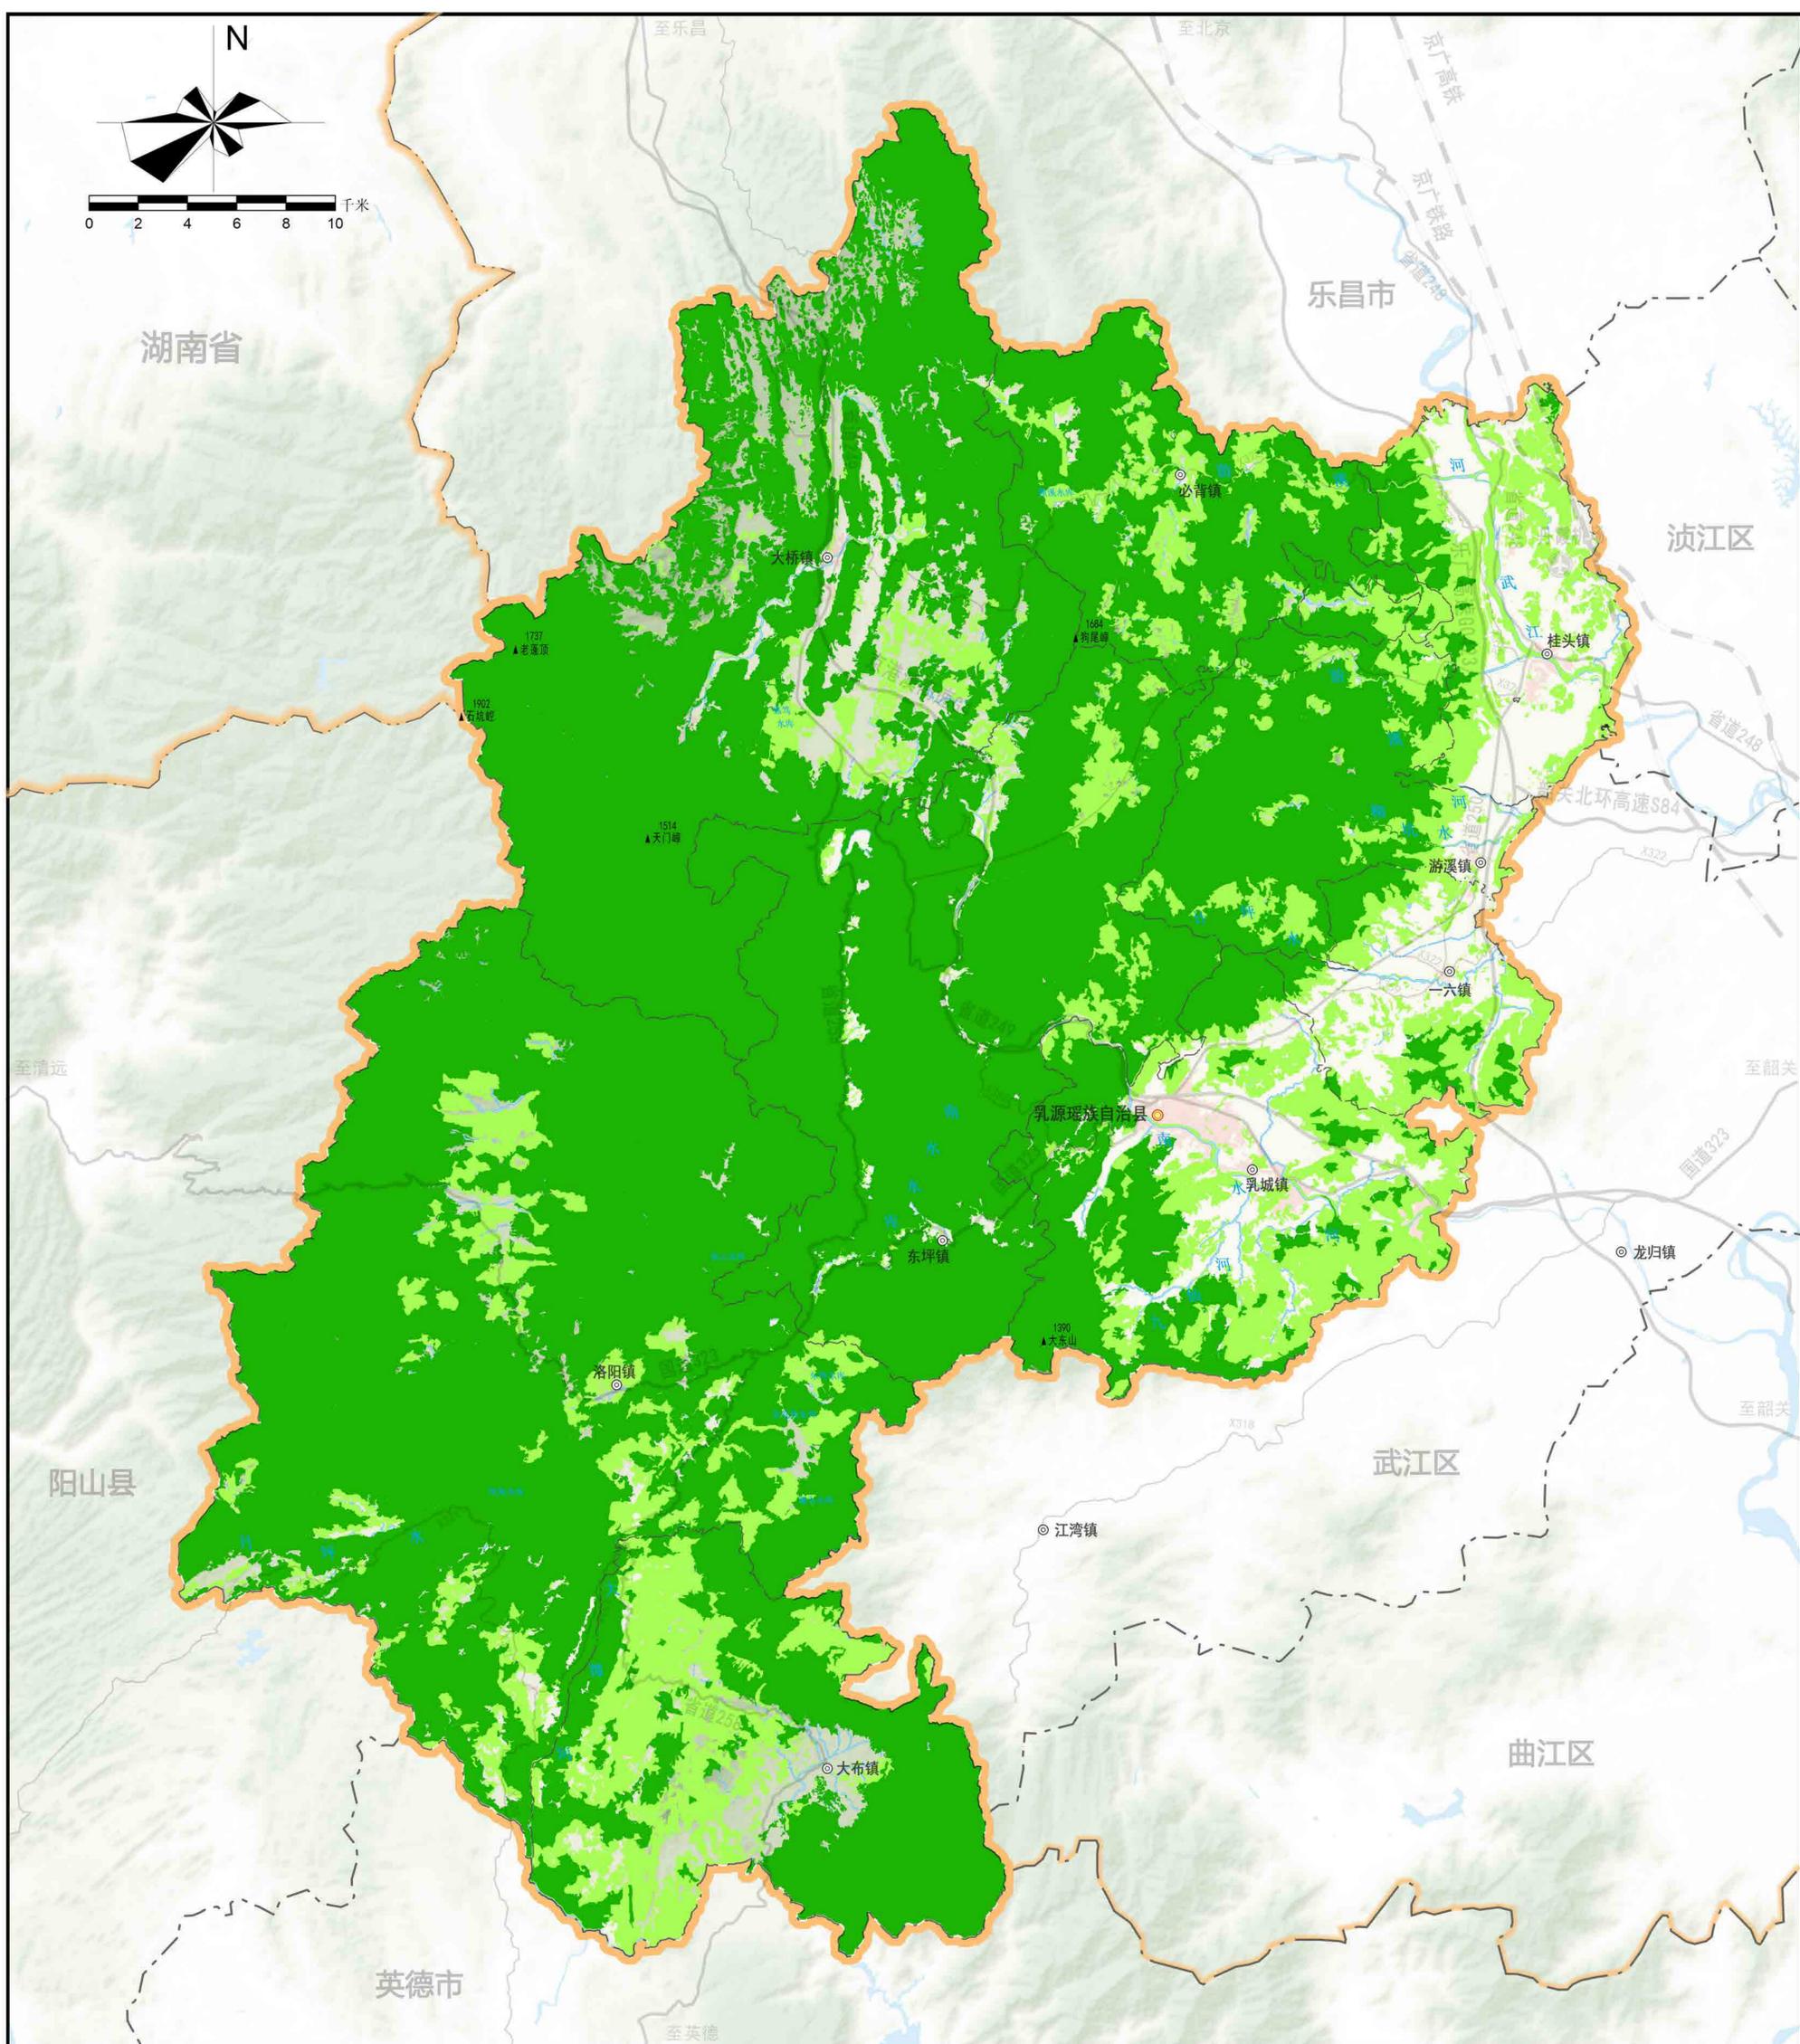


- |    |          |        |
|----|----------|--------|
| 图例 | 生态保护极重要区 | 镇界     |
|    | 生态保护重要区  | 水域     |
|    | 省界       | 县级行政中心 |
|    | 市界       | 镇级行政中心 |
|    | 县界       |        |

注:本图界线不作为权属争议的依据,资料截止时间为2023年3月30日。

# 乳源瑶族自治县国土空间总体规划(2021—2035年)

## 8 农业生产适宜性评价结果图

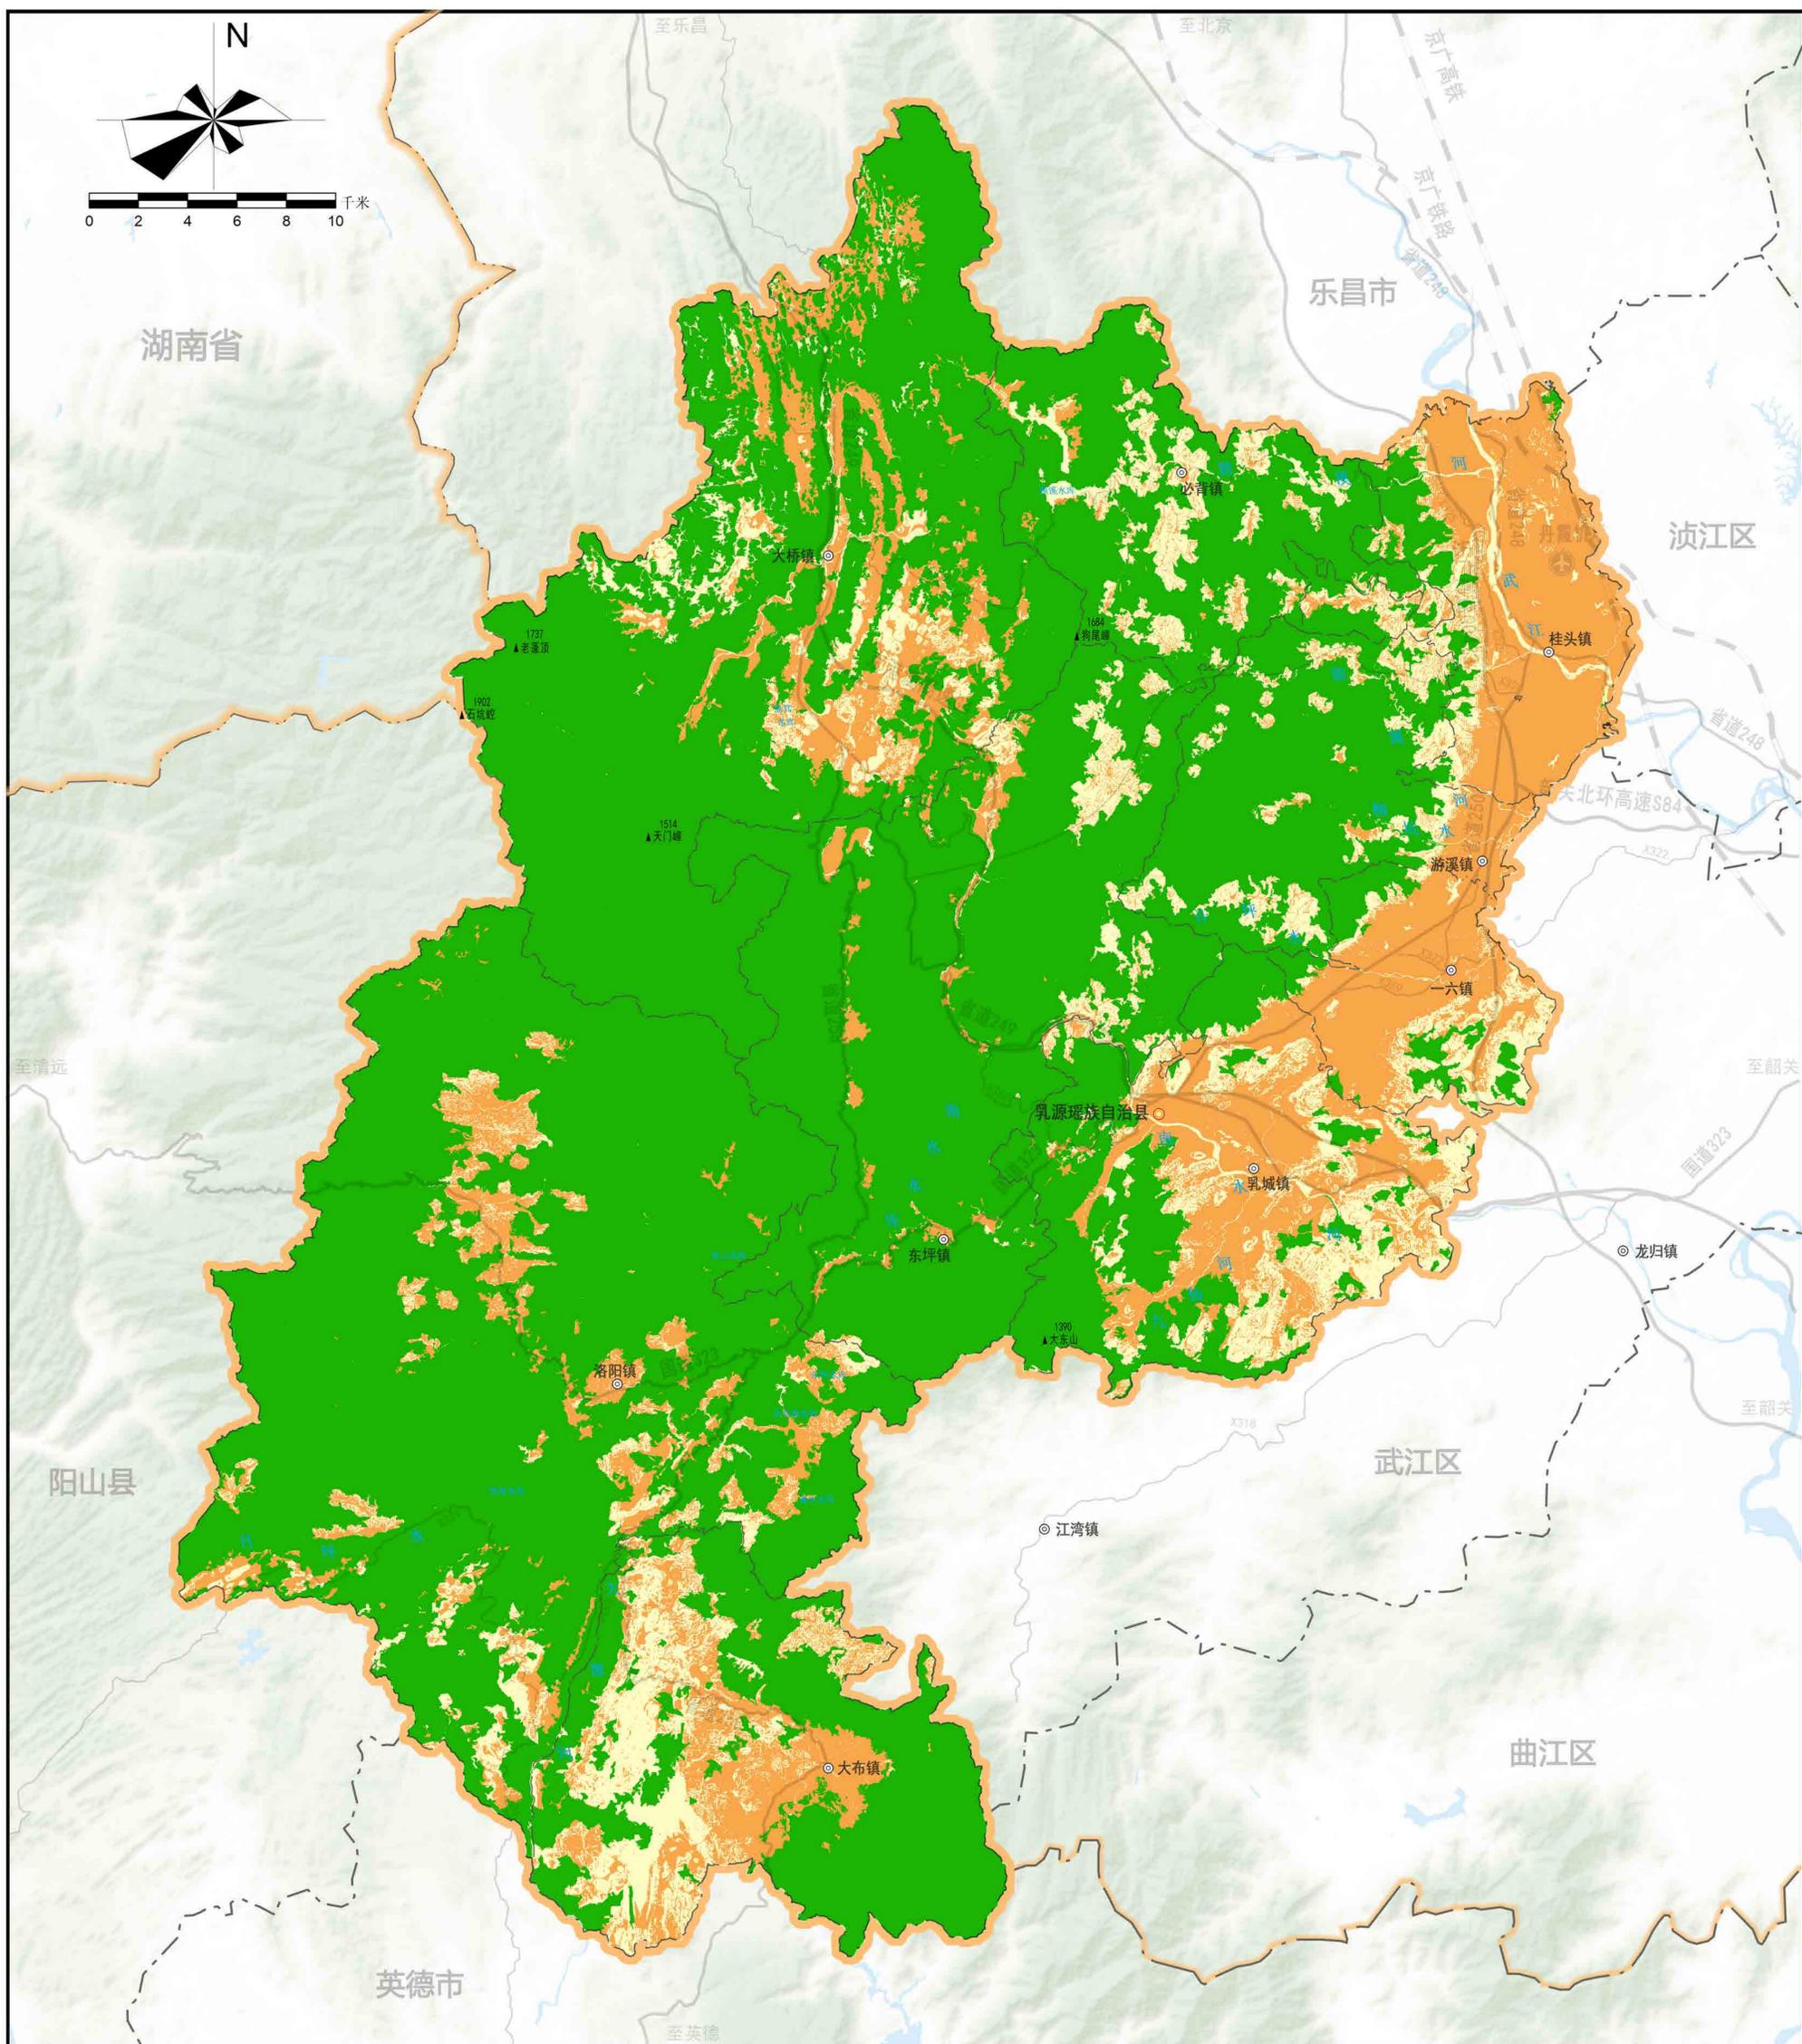

图

- 生态保护极重要区
- 农业生产适宜区
- 农业生产不适宜区


例

- 省界
- 市界
- 县界
- 镇界
- 水域
- 县级行政中心
- 镇级行政中心
- 现状铁路
- 现状公路

注:本图界线不作为权属争议的依据,资料截止时间为2023年3月30日。

# 乳源瑶族自治县国土空间总体规划(2021—2035年)

## 9 城镇建设适宜性评价结果图

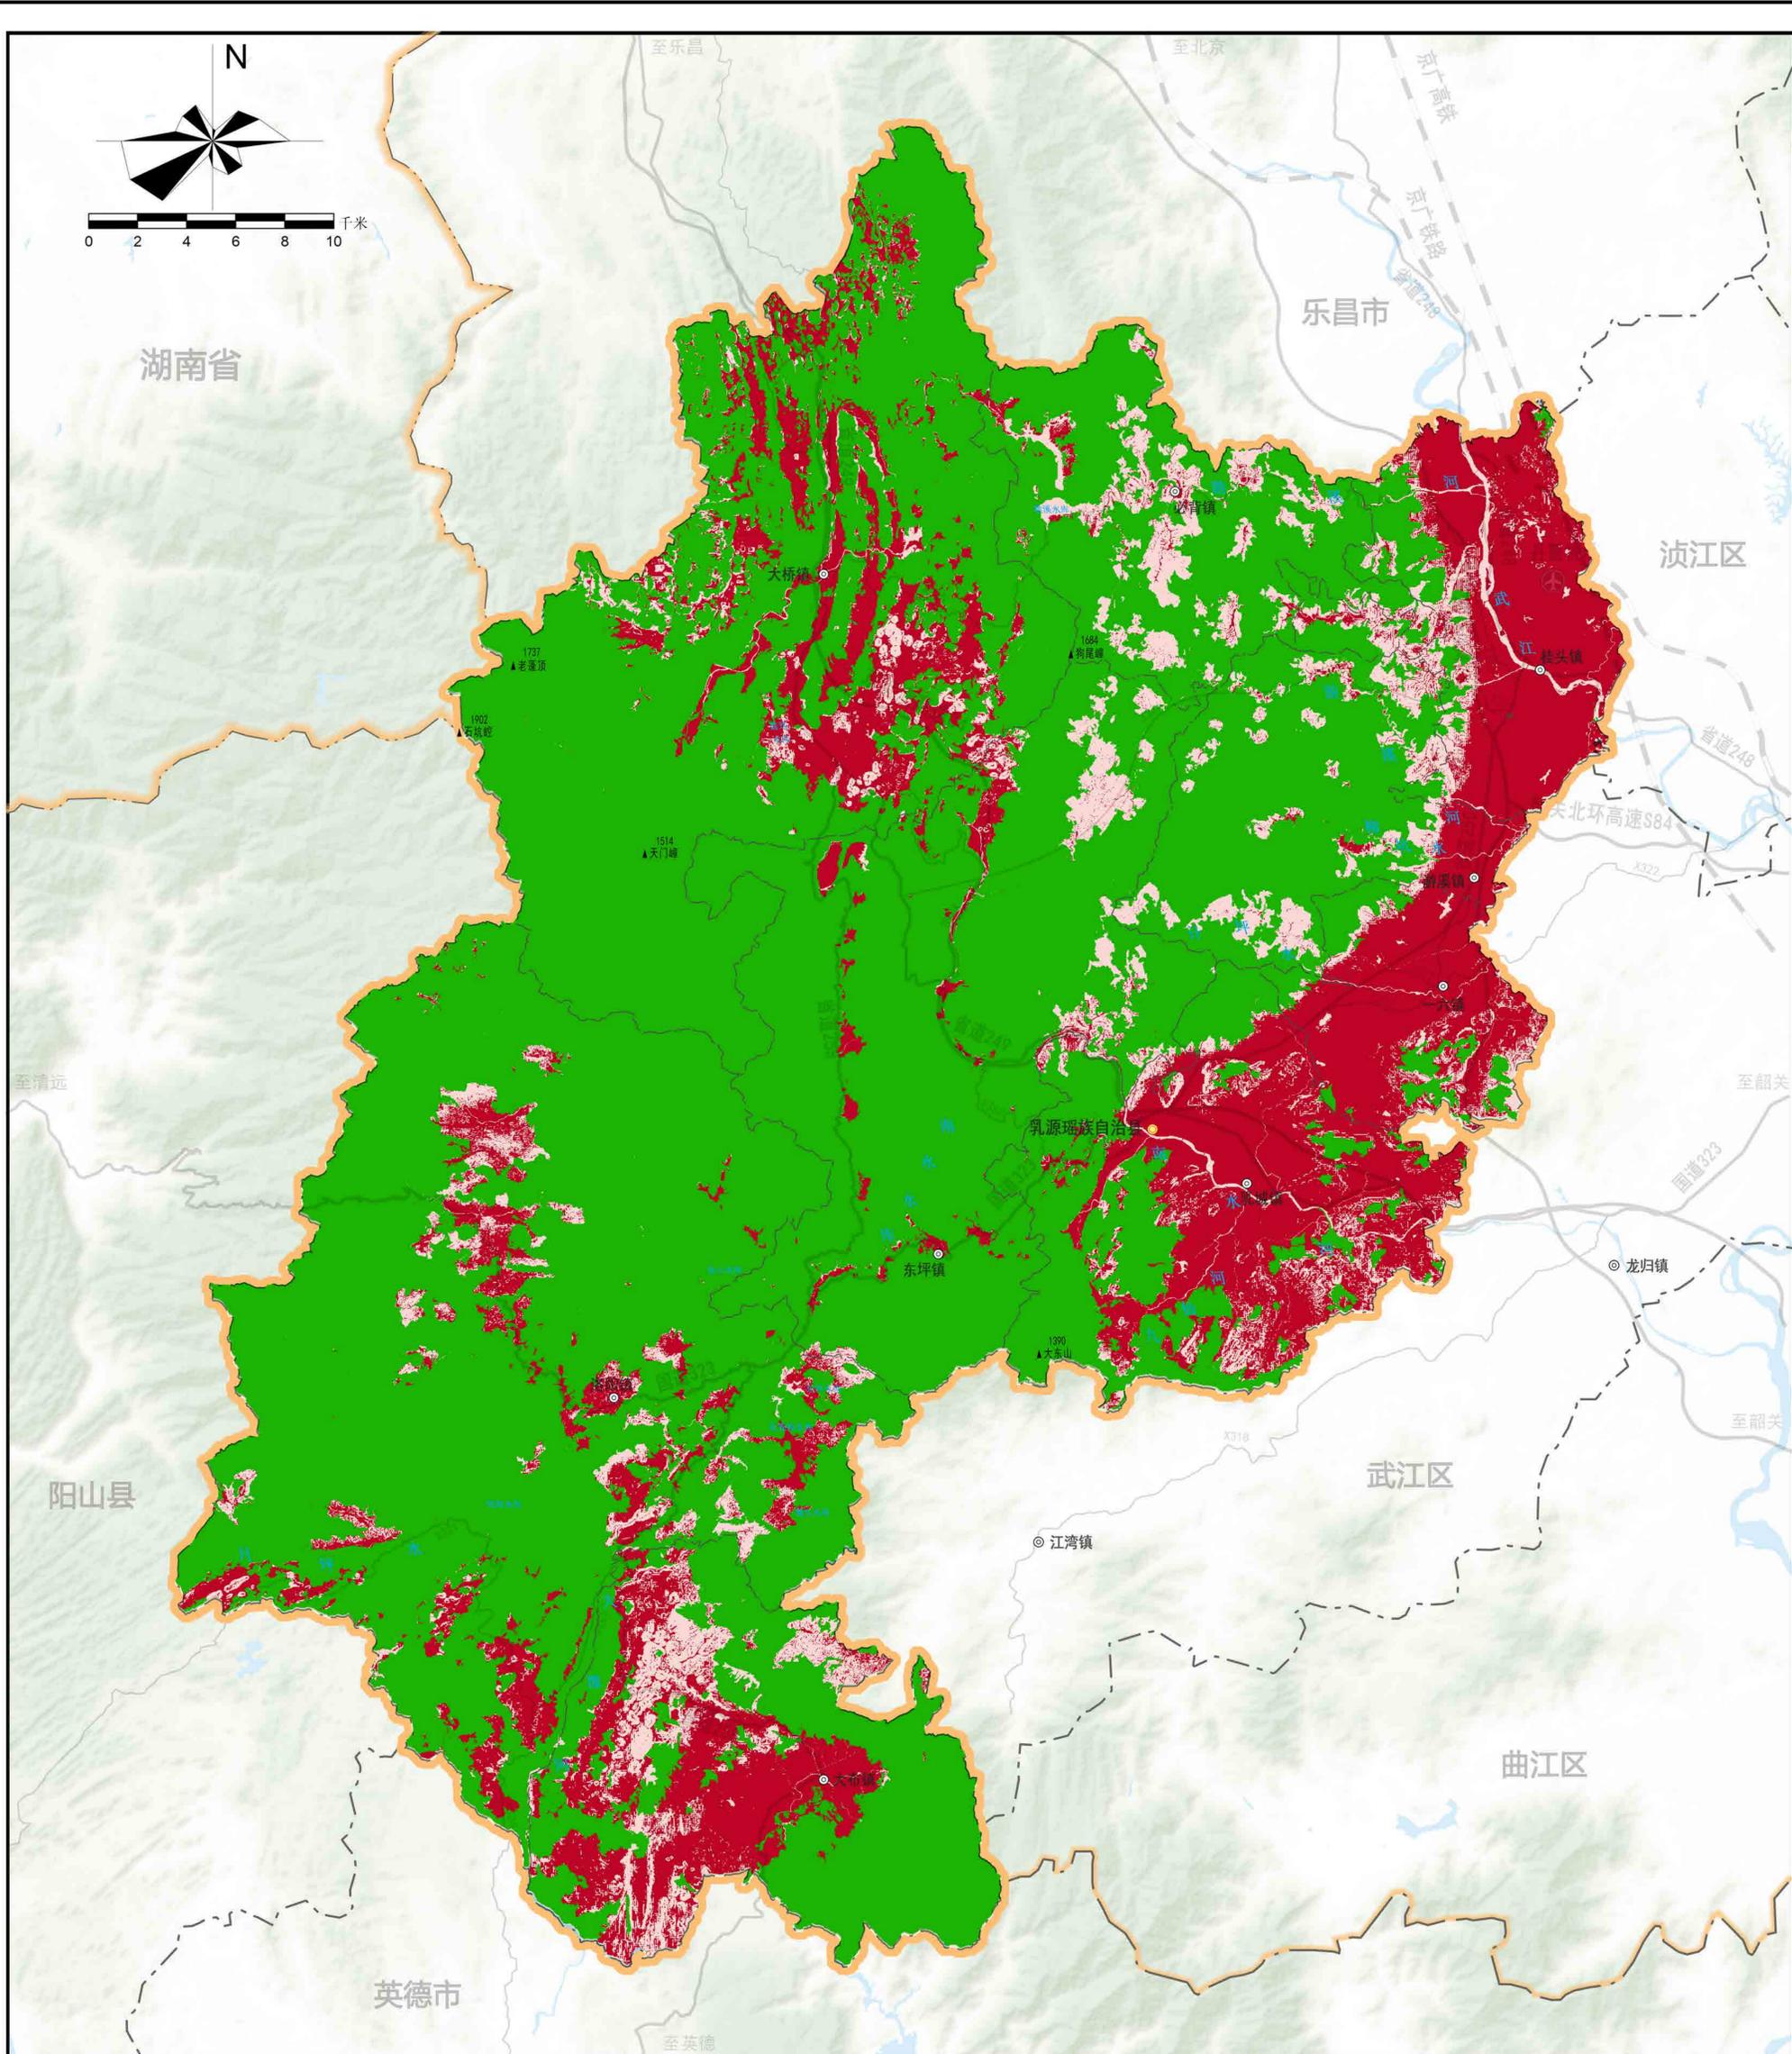

图

- 生态保护极重要区
- 城镇建设适宜区
- 城镇建设不适宜区
- 省界
- 市界
- 县界


- 镇界
- 水域
- 县级行政中心
- 镇级行政中心
- 现状铁路
- 现状公路

例

注:本图界线不作为权属争议的依据,资料截止时间为2023年3月30日。

# 乳源瑶族自治县国土空间总体规划(2021—2035年)

## 10 县域国土空间总体格局规划图

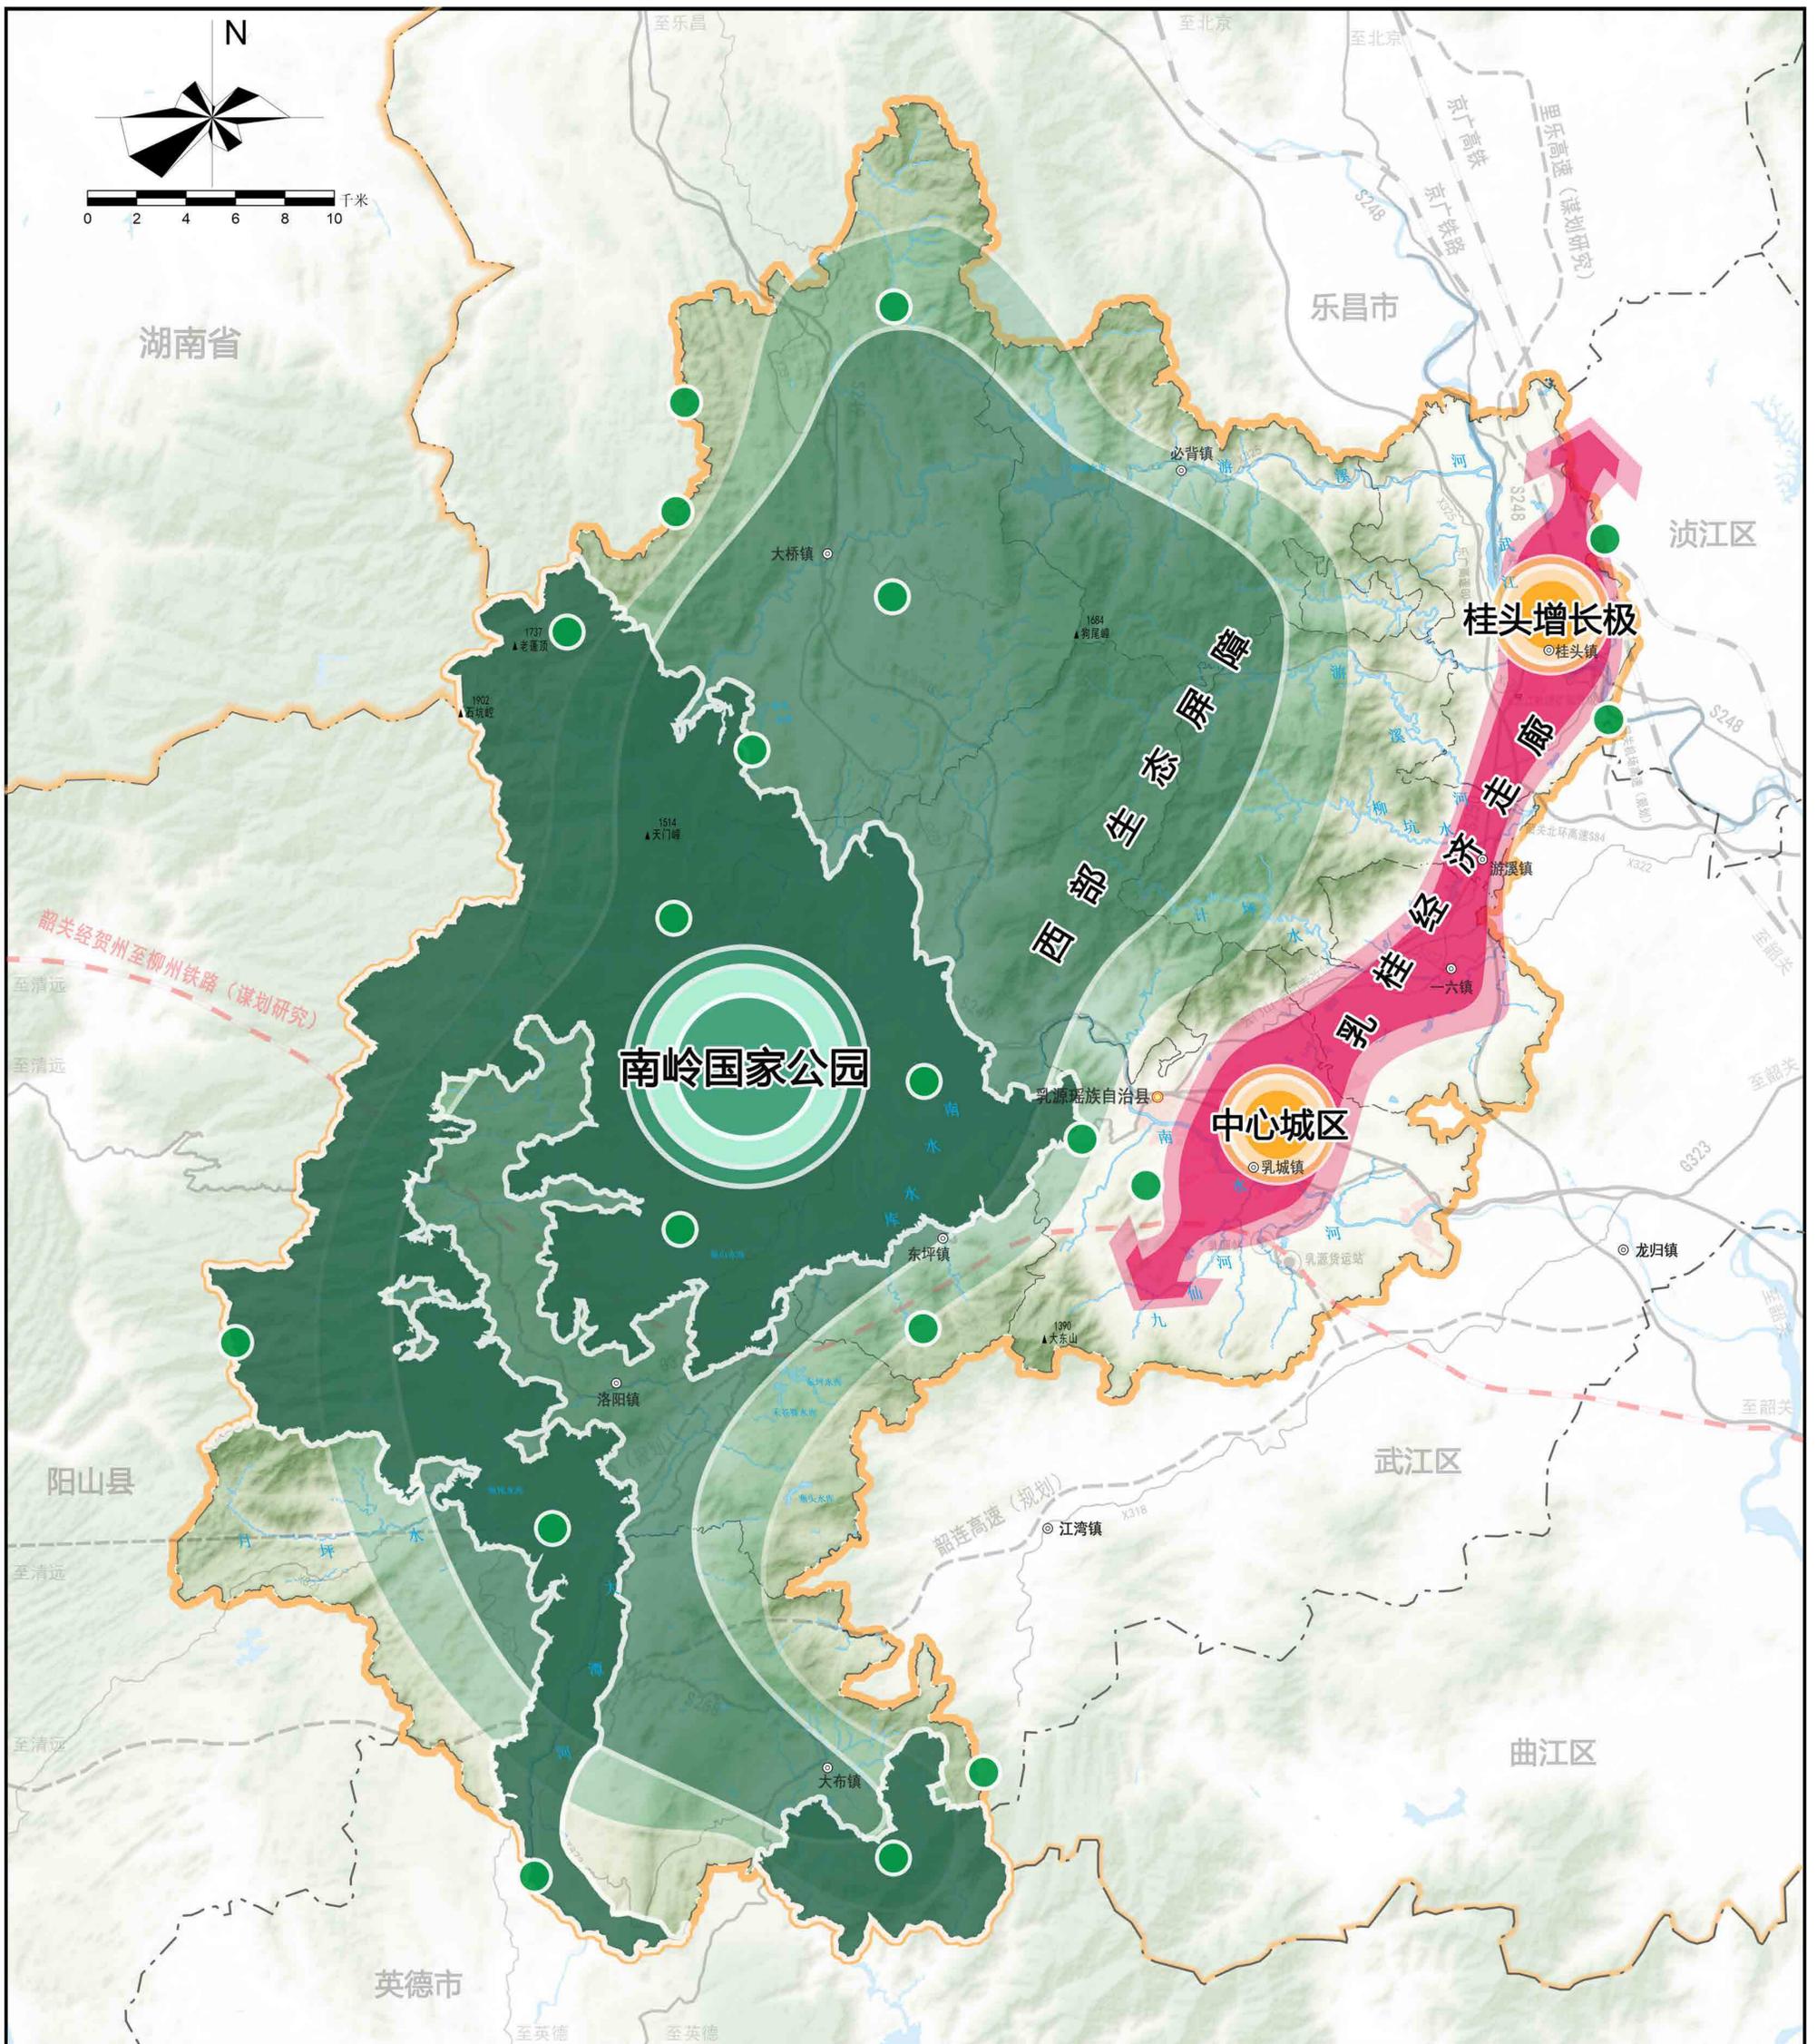


- |           |        |        |
|-----------|--------|--------|
| 南岭国家公园核心区 | 省界     | 镇级行政中心 |
| 发展中心      | 市界     | 现状铁路   |
| 自然保护地     | 县界     | 规划铁路   |
| 乳桂经济走廊    | 镇界     | 现状公路   |
| 西部生态屏障    | 水域     | 规划公路   |
| 南岭国家公园范围  | 县级行政中心 |        |

注:本图界线不作为权属争议的依据,资料截止时间为2023年3月30日。


# 乳源瑶族自治县国土空间总体规划(2021—2035年)

## 11 县域国土空间用地用海规划图

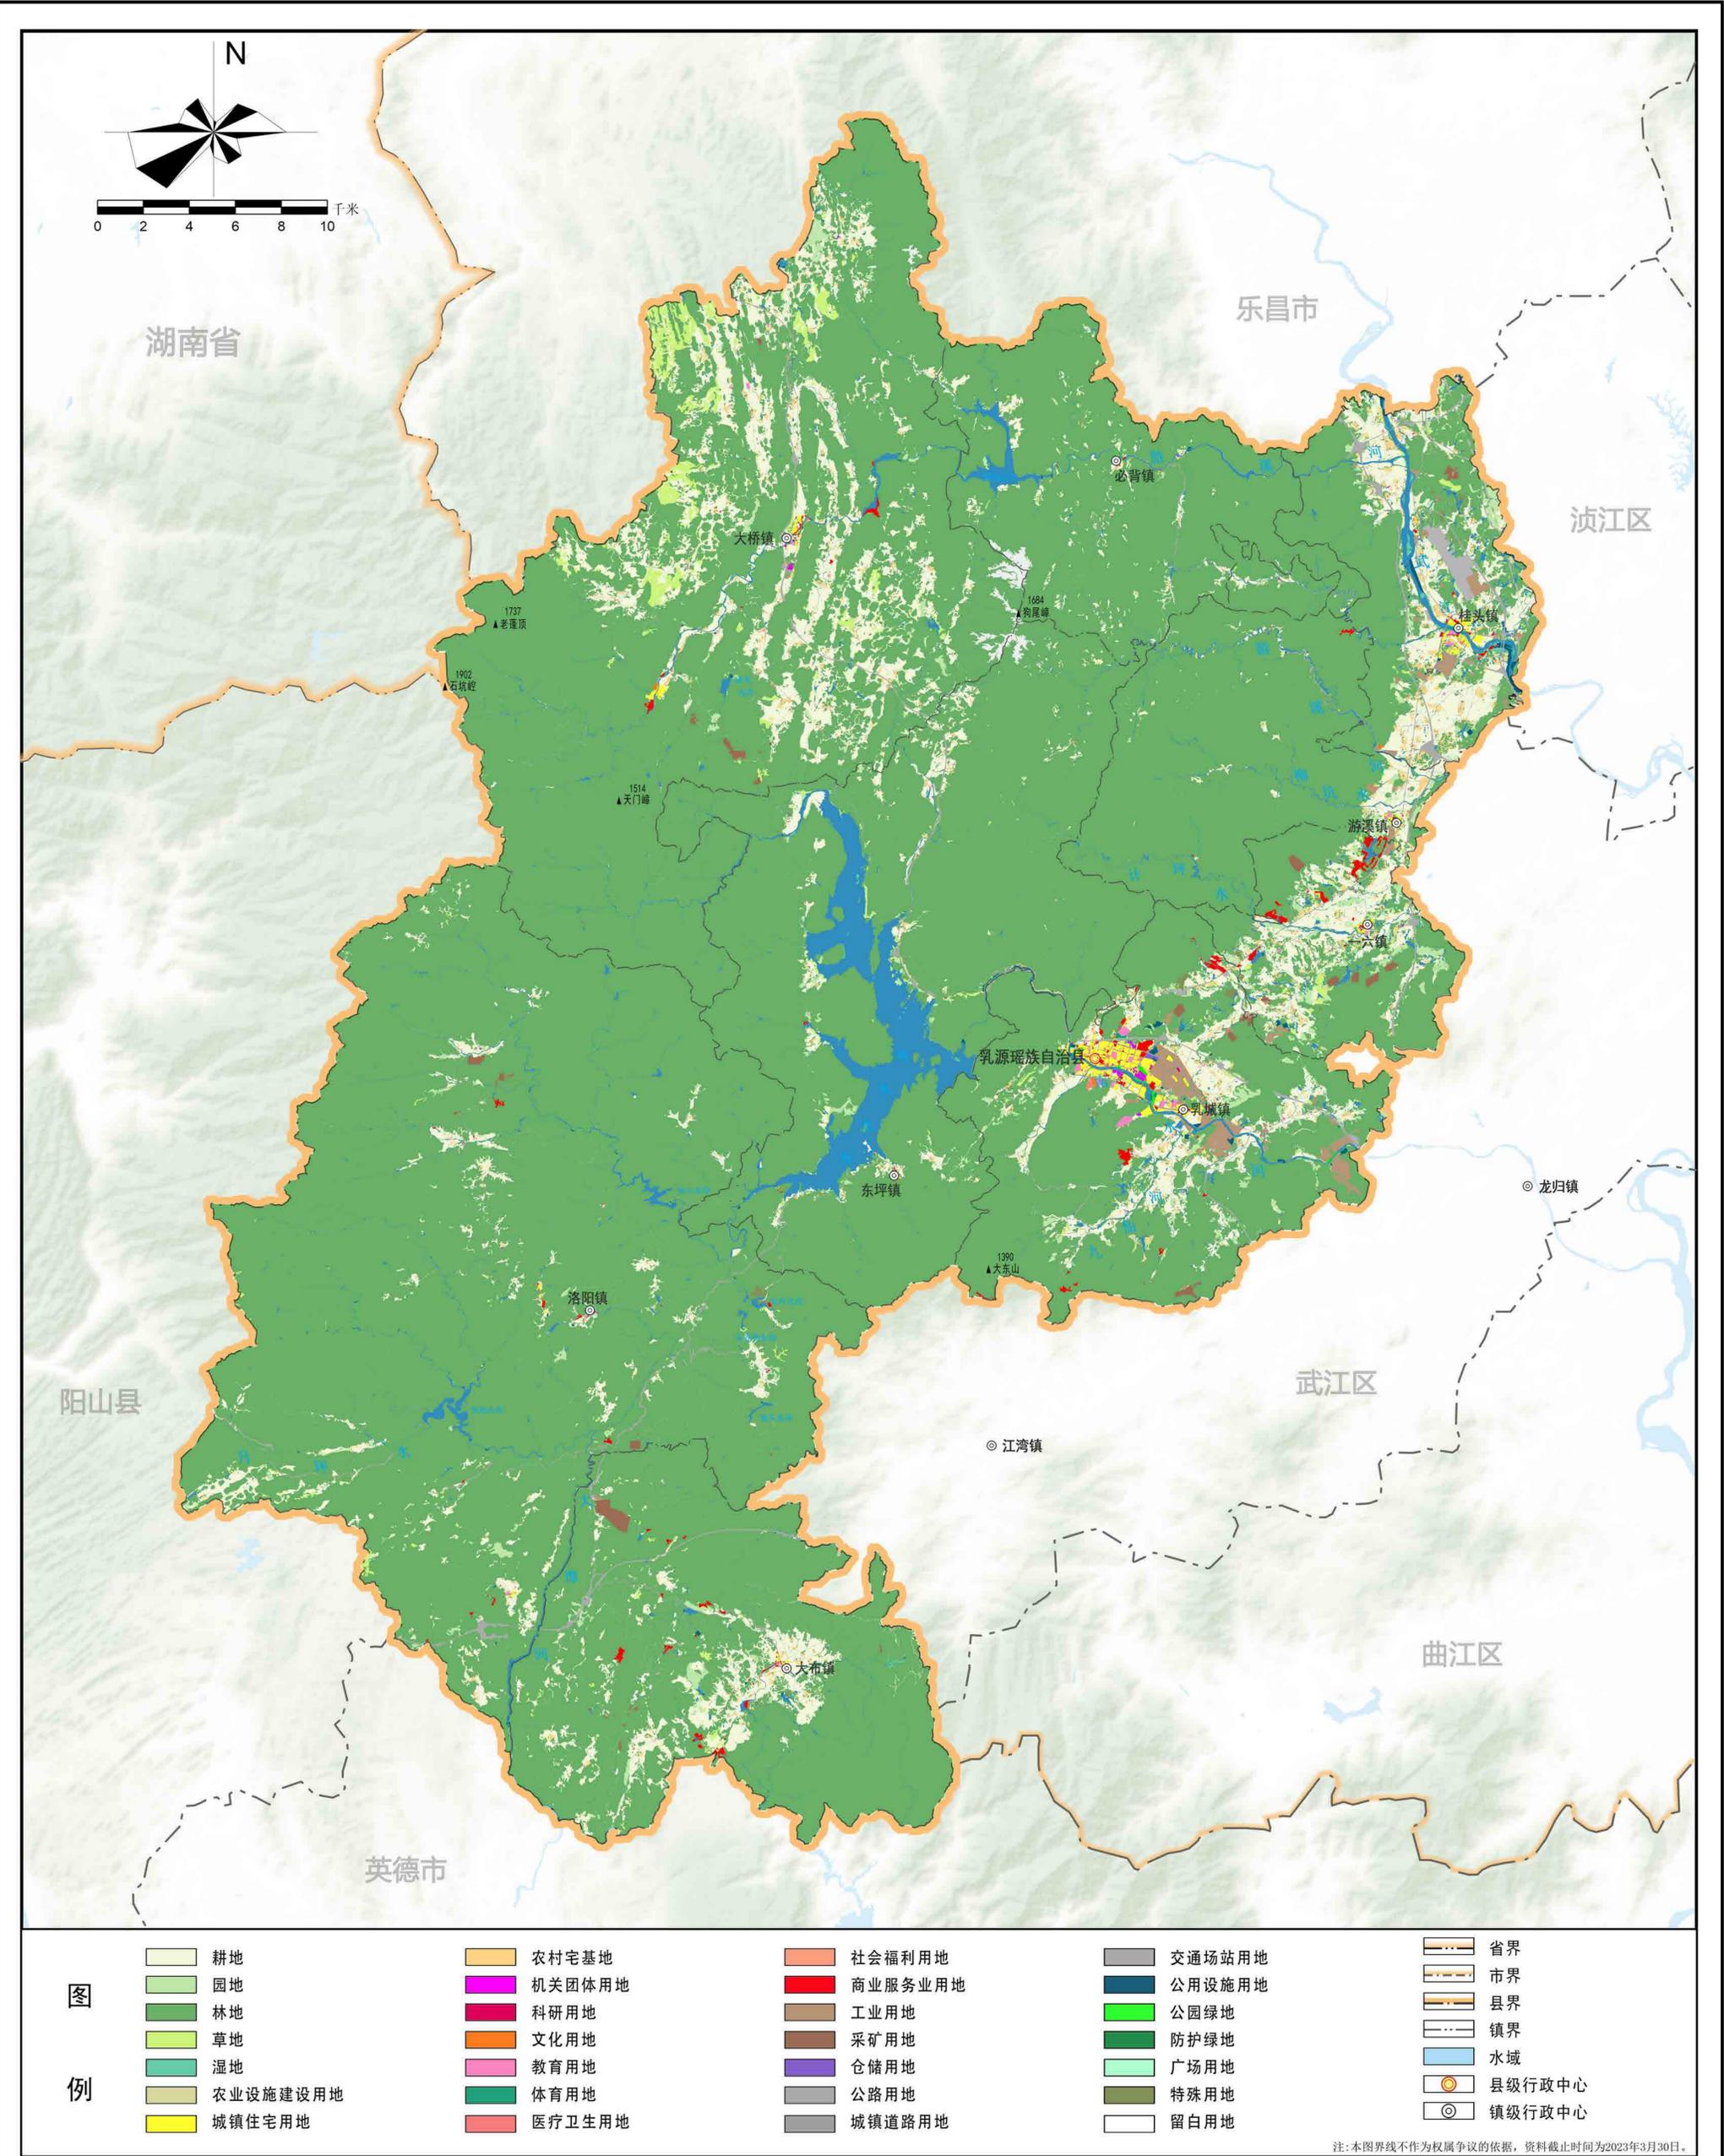

# 乳源瑶族自治县国土空间总体规划(2021—2035年)

## 12 县域国土空间规划分区图

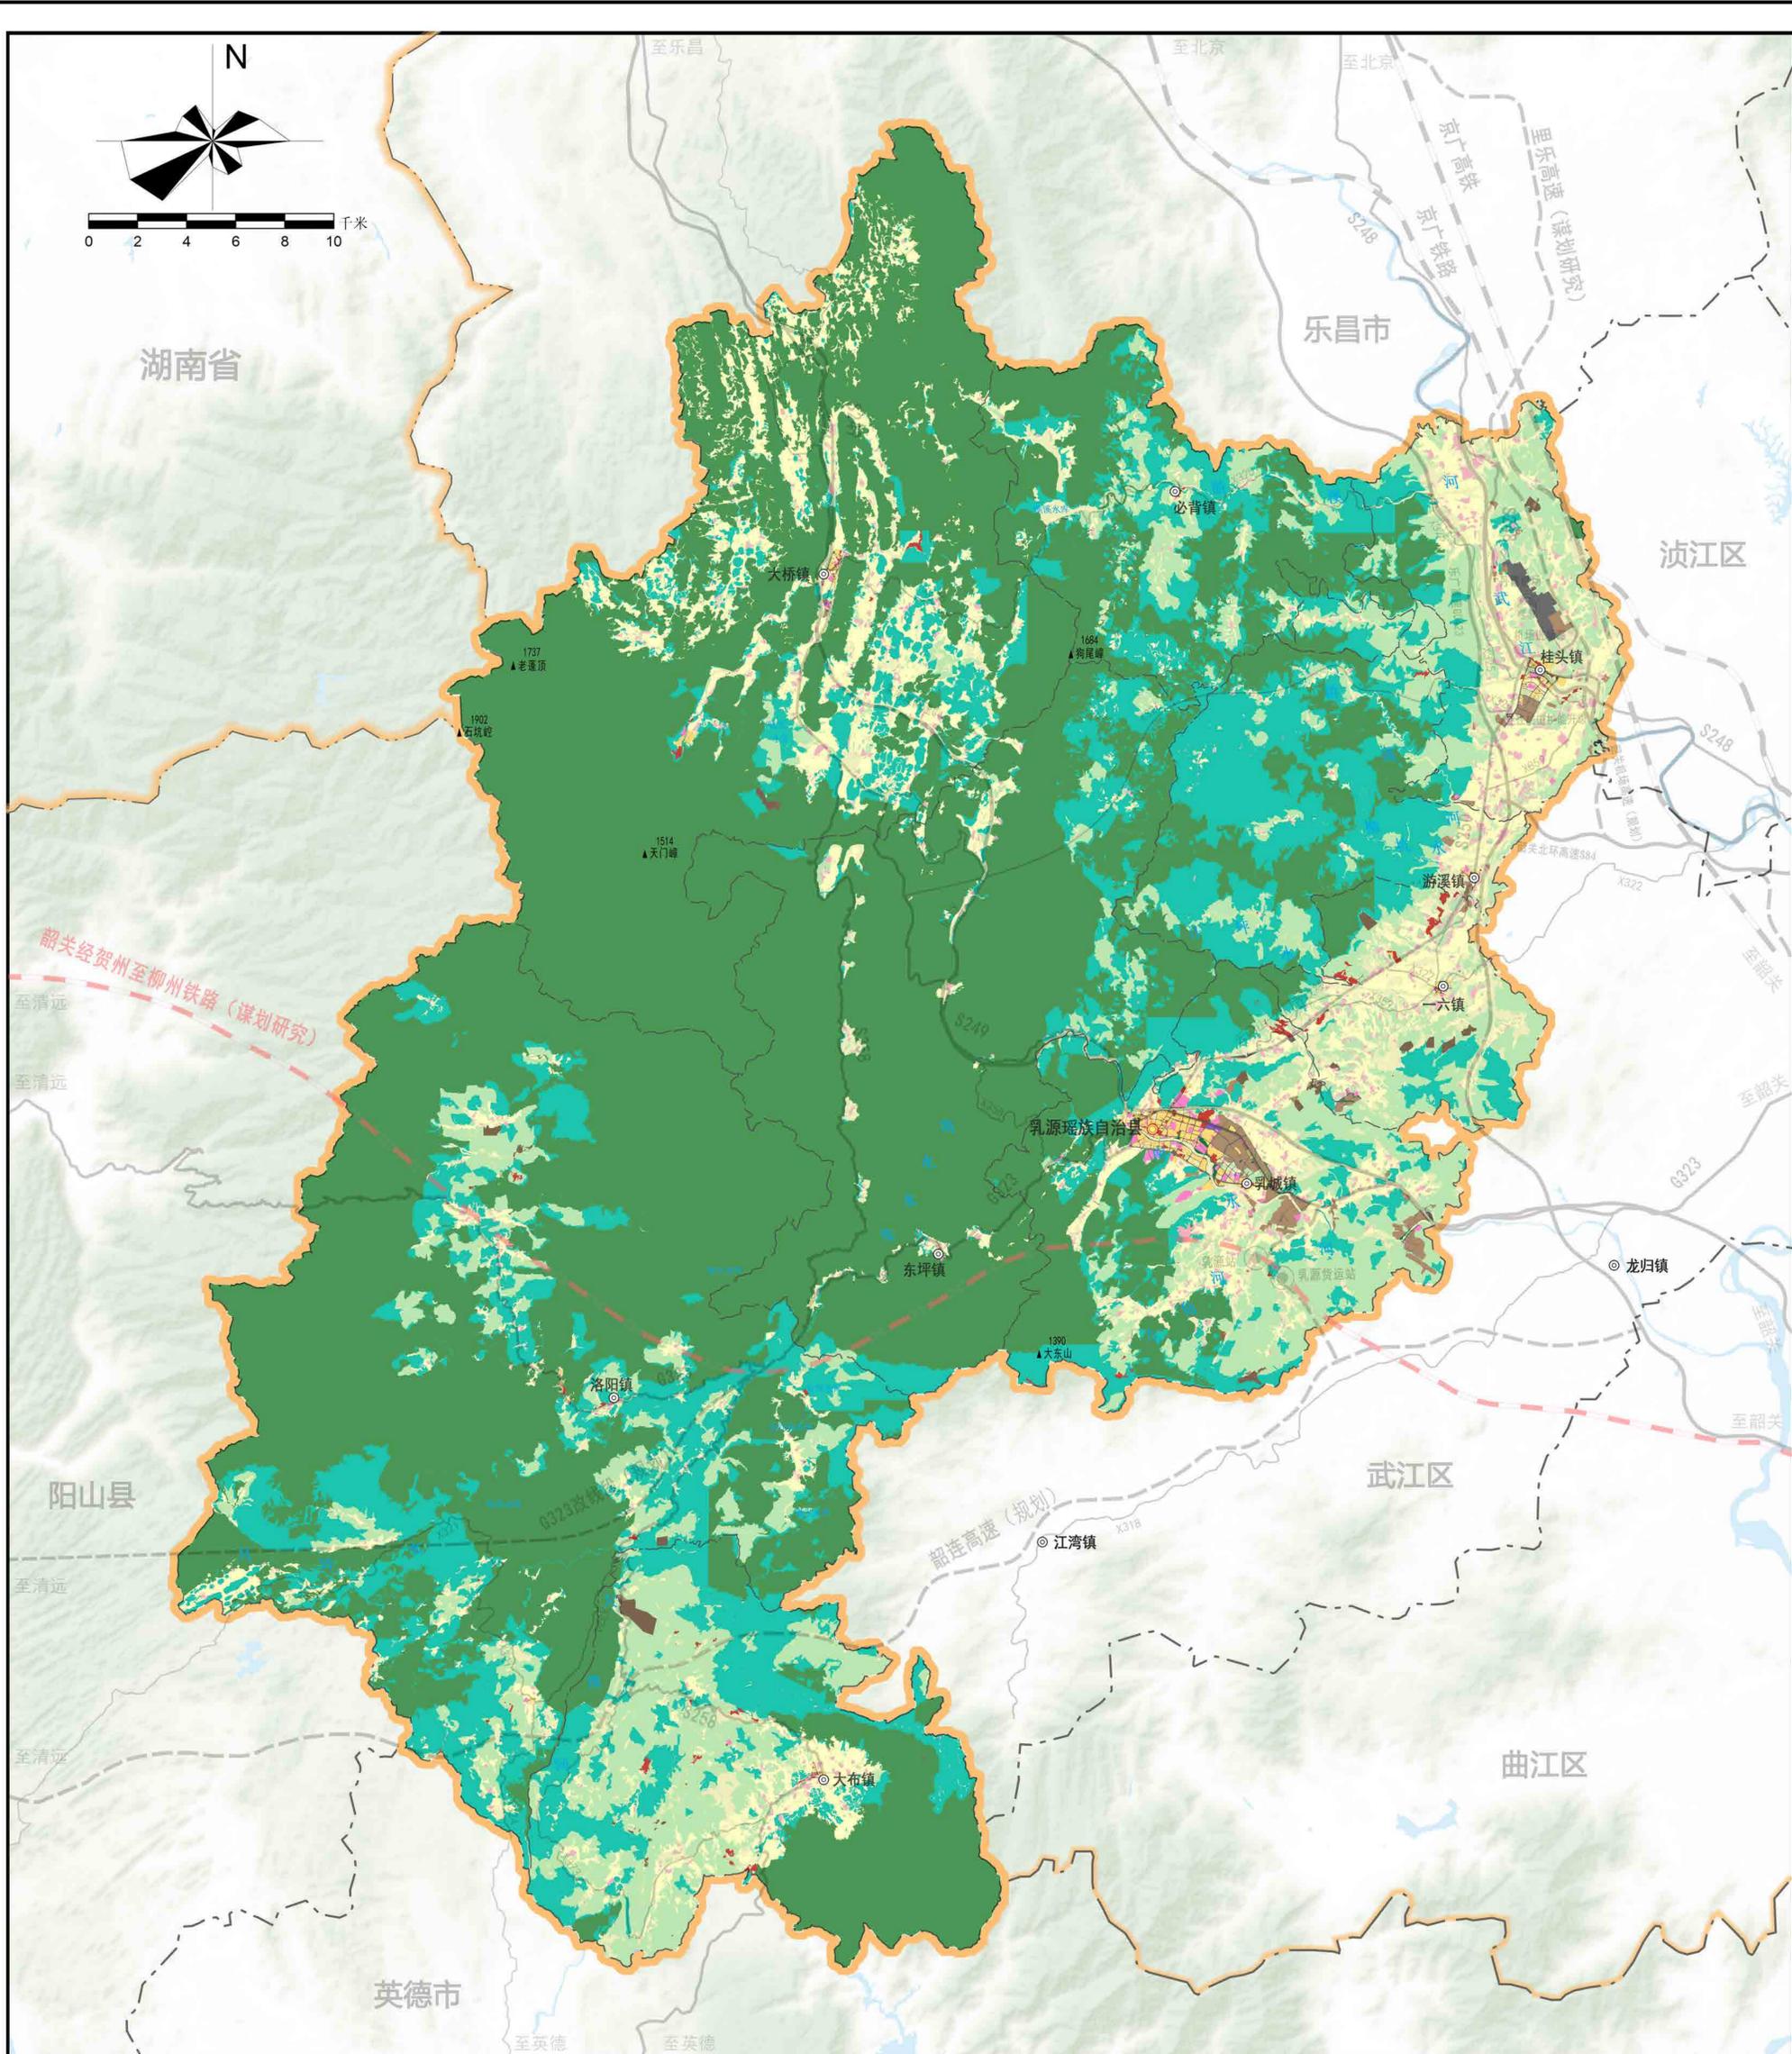

图


例

- |       |       |         |        |      |
|-------|-------|---------|--------|------|
| 生态保护区 | 工业发展区 | 一般农业区   | 镇界     | 现状铁路 |
| 生态控制区 | 物流仓储区 | 林业发展区   | 水域     | 规划铁路 |
| 农田保护区 | 绿地休闲区 | 矿产能源发展区 | 县级行政中心 | 现状公路 |
| 居住生活区 | 交通枢纽区 | 省界      | 镇级行政中心 | 规划公路 |
| 综合服务区 | 战略预留区 | 市界      |        |      |
| 商业商务区 | 村庄建设区 | 县界      |        |      |

注:本图界线不作为权属争议的依据,资料截止时间为2023年3月30日。

# 乳源瑶族自治县国土空间总体规划(2021—2035年)

## 13 县域三条控制线图

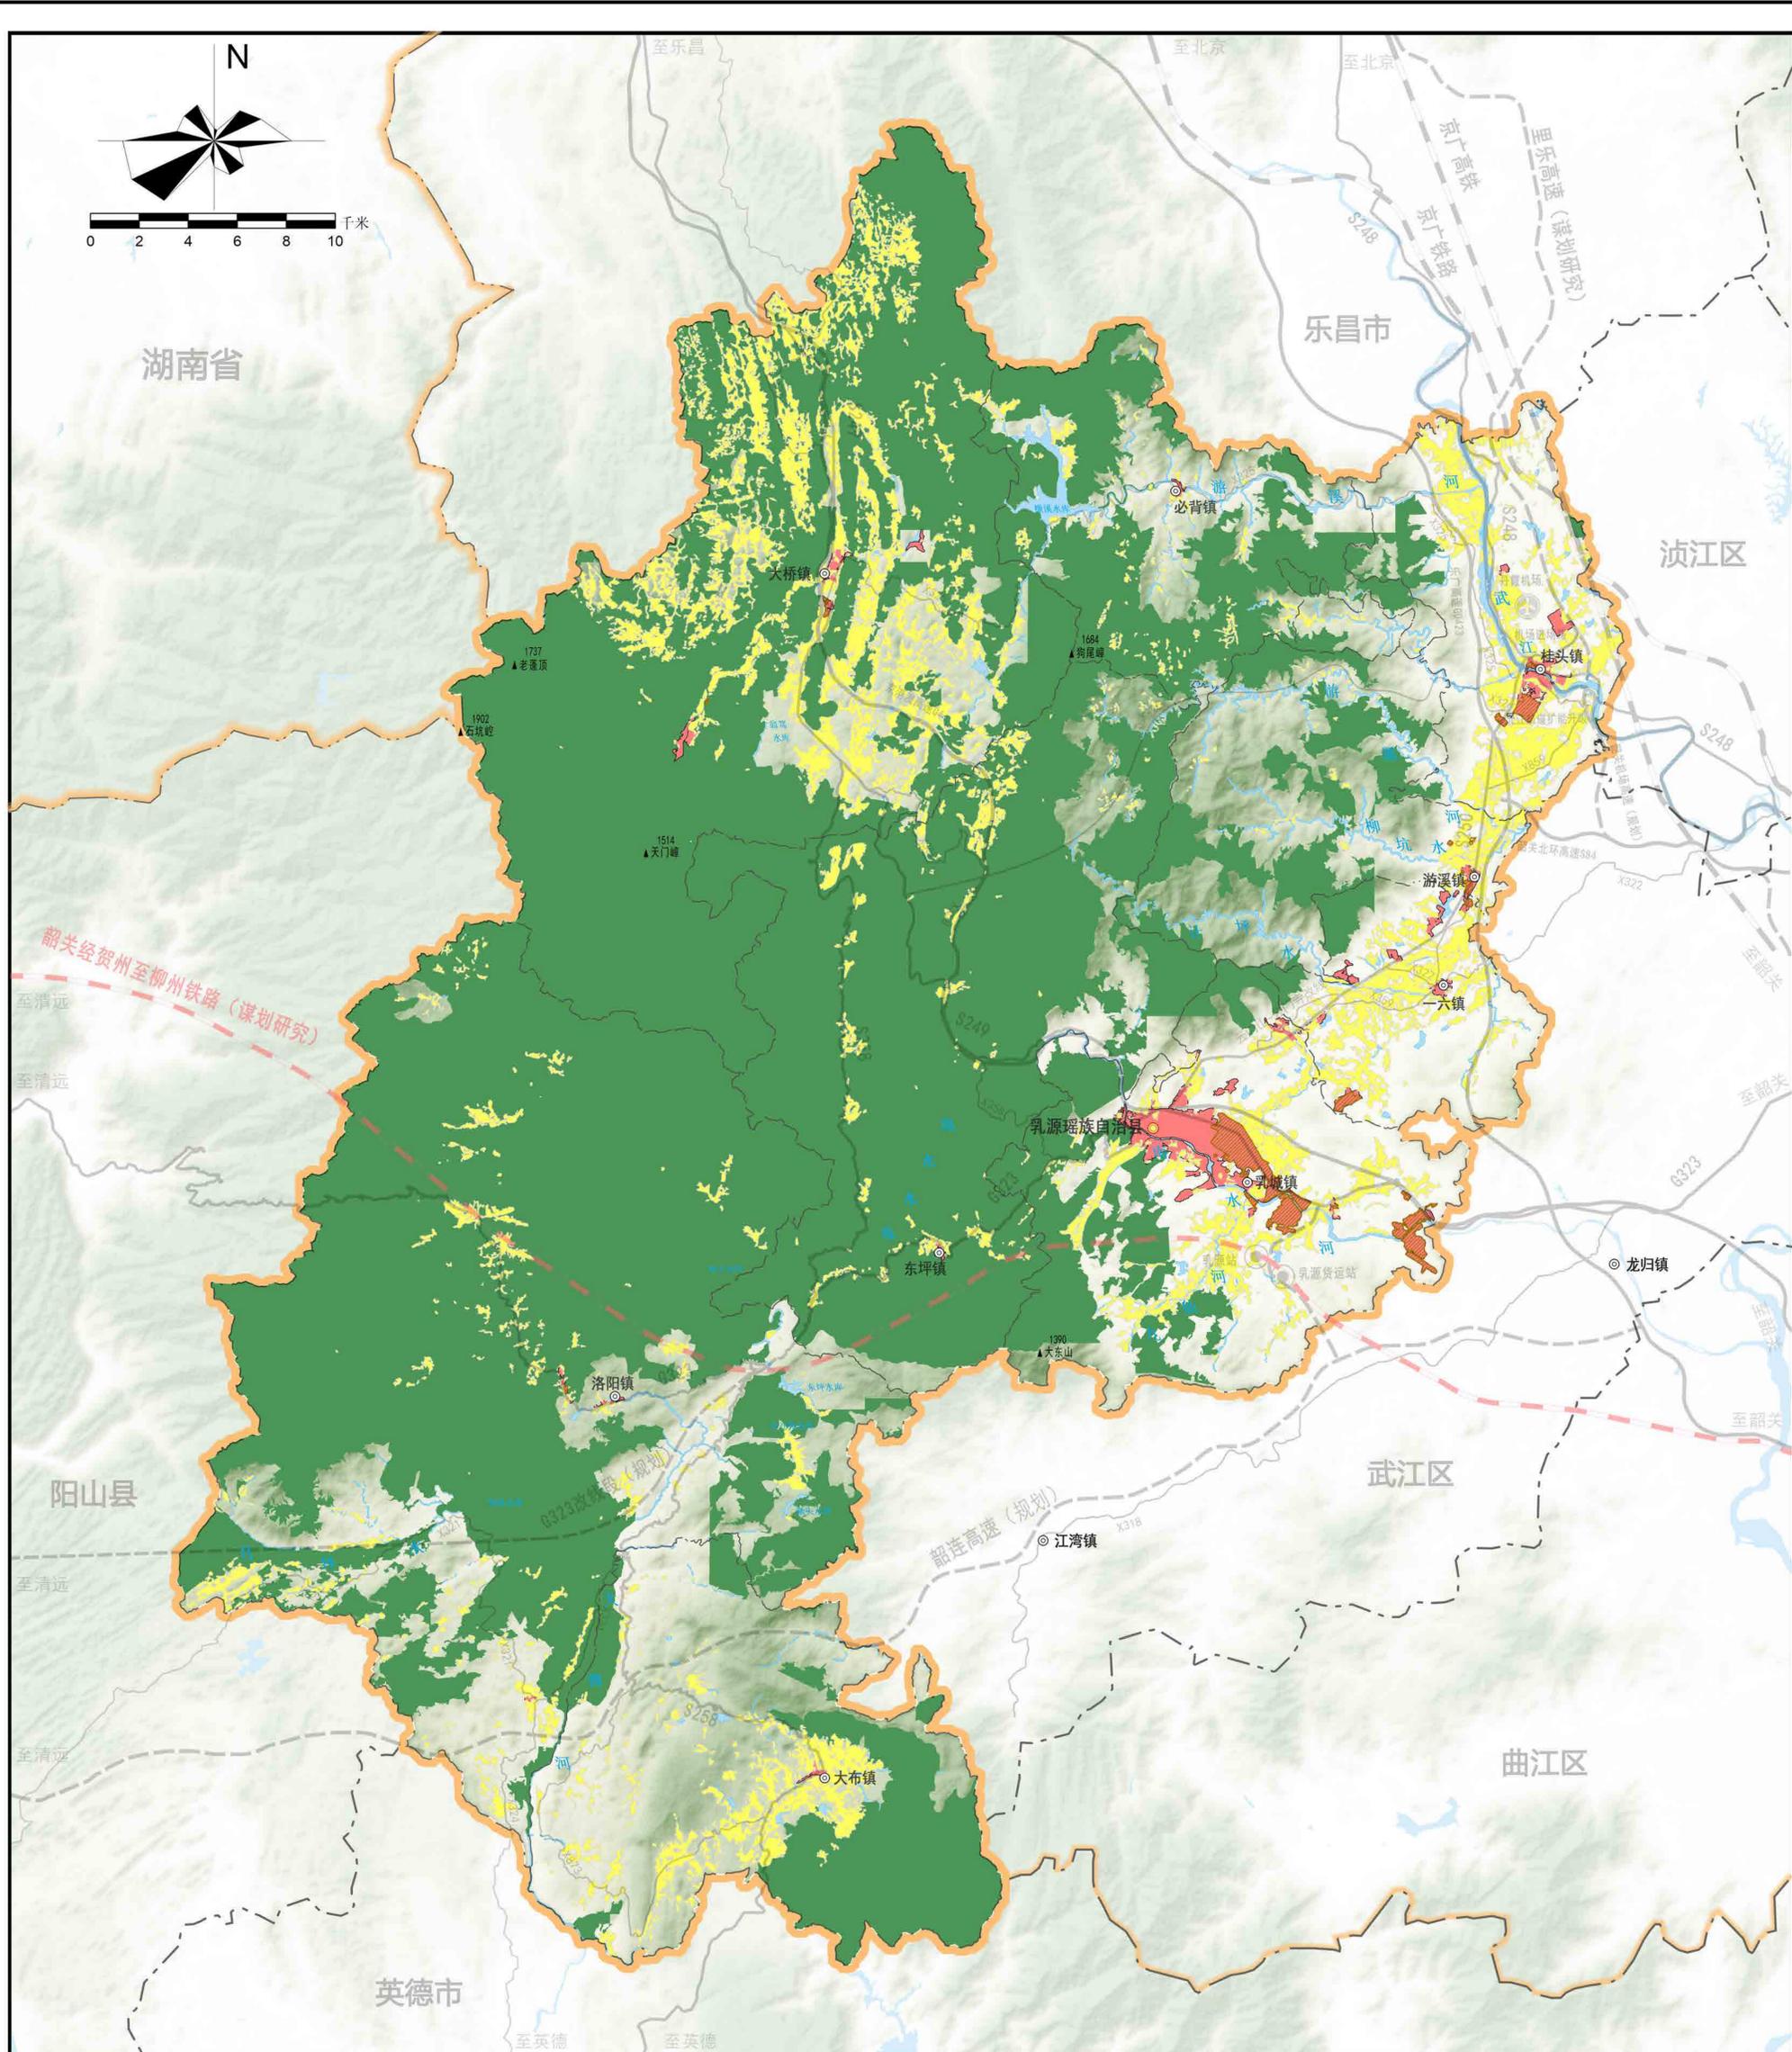

图


例

- |           |        |      |
|-----------|--------|------|
| 生态保护红线    | 市界     | 现状铁路 |
| 耕地和永久基本农田 | 县界     | 规划铁路 |
| 城镇开发边界    | 镇界     | 现状公路 |
| 工业用地控制线   | 水域     | 规划公路 |
| 省界        | 县级行政中心 |      |
|           | 镇级行政中心 |      |

注:本图界限不作为权属争议的依据,资料截止时间为2023年3月30日。

# 乳源瑶族自治县国土空间总体规划(2021—2035年)

## 14 县域耕地和永久基本农田保护红线图

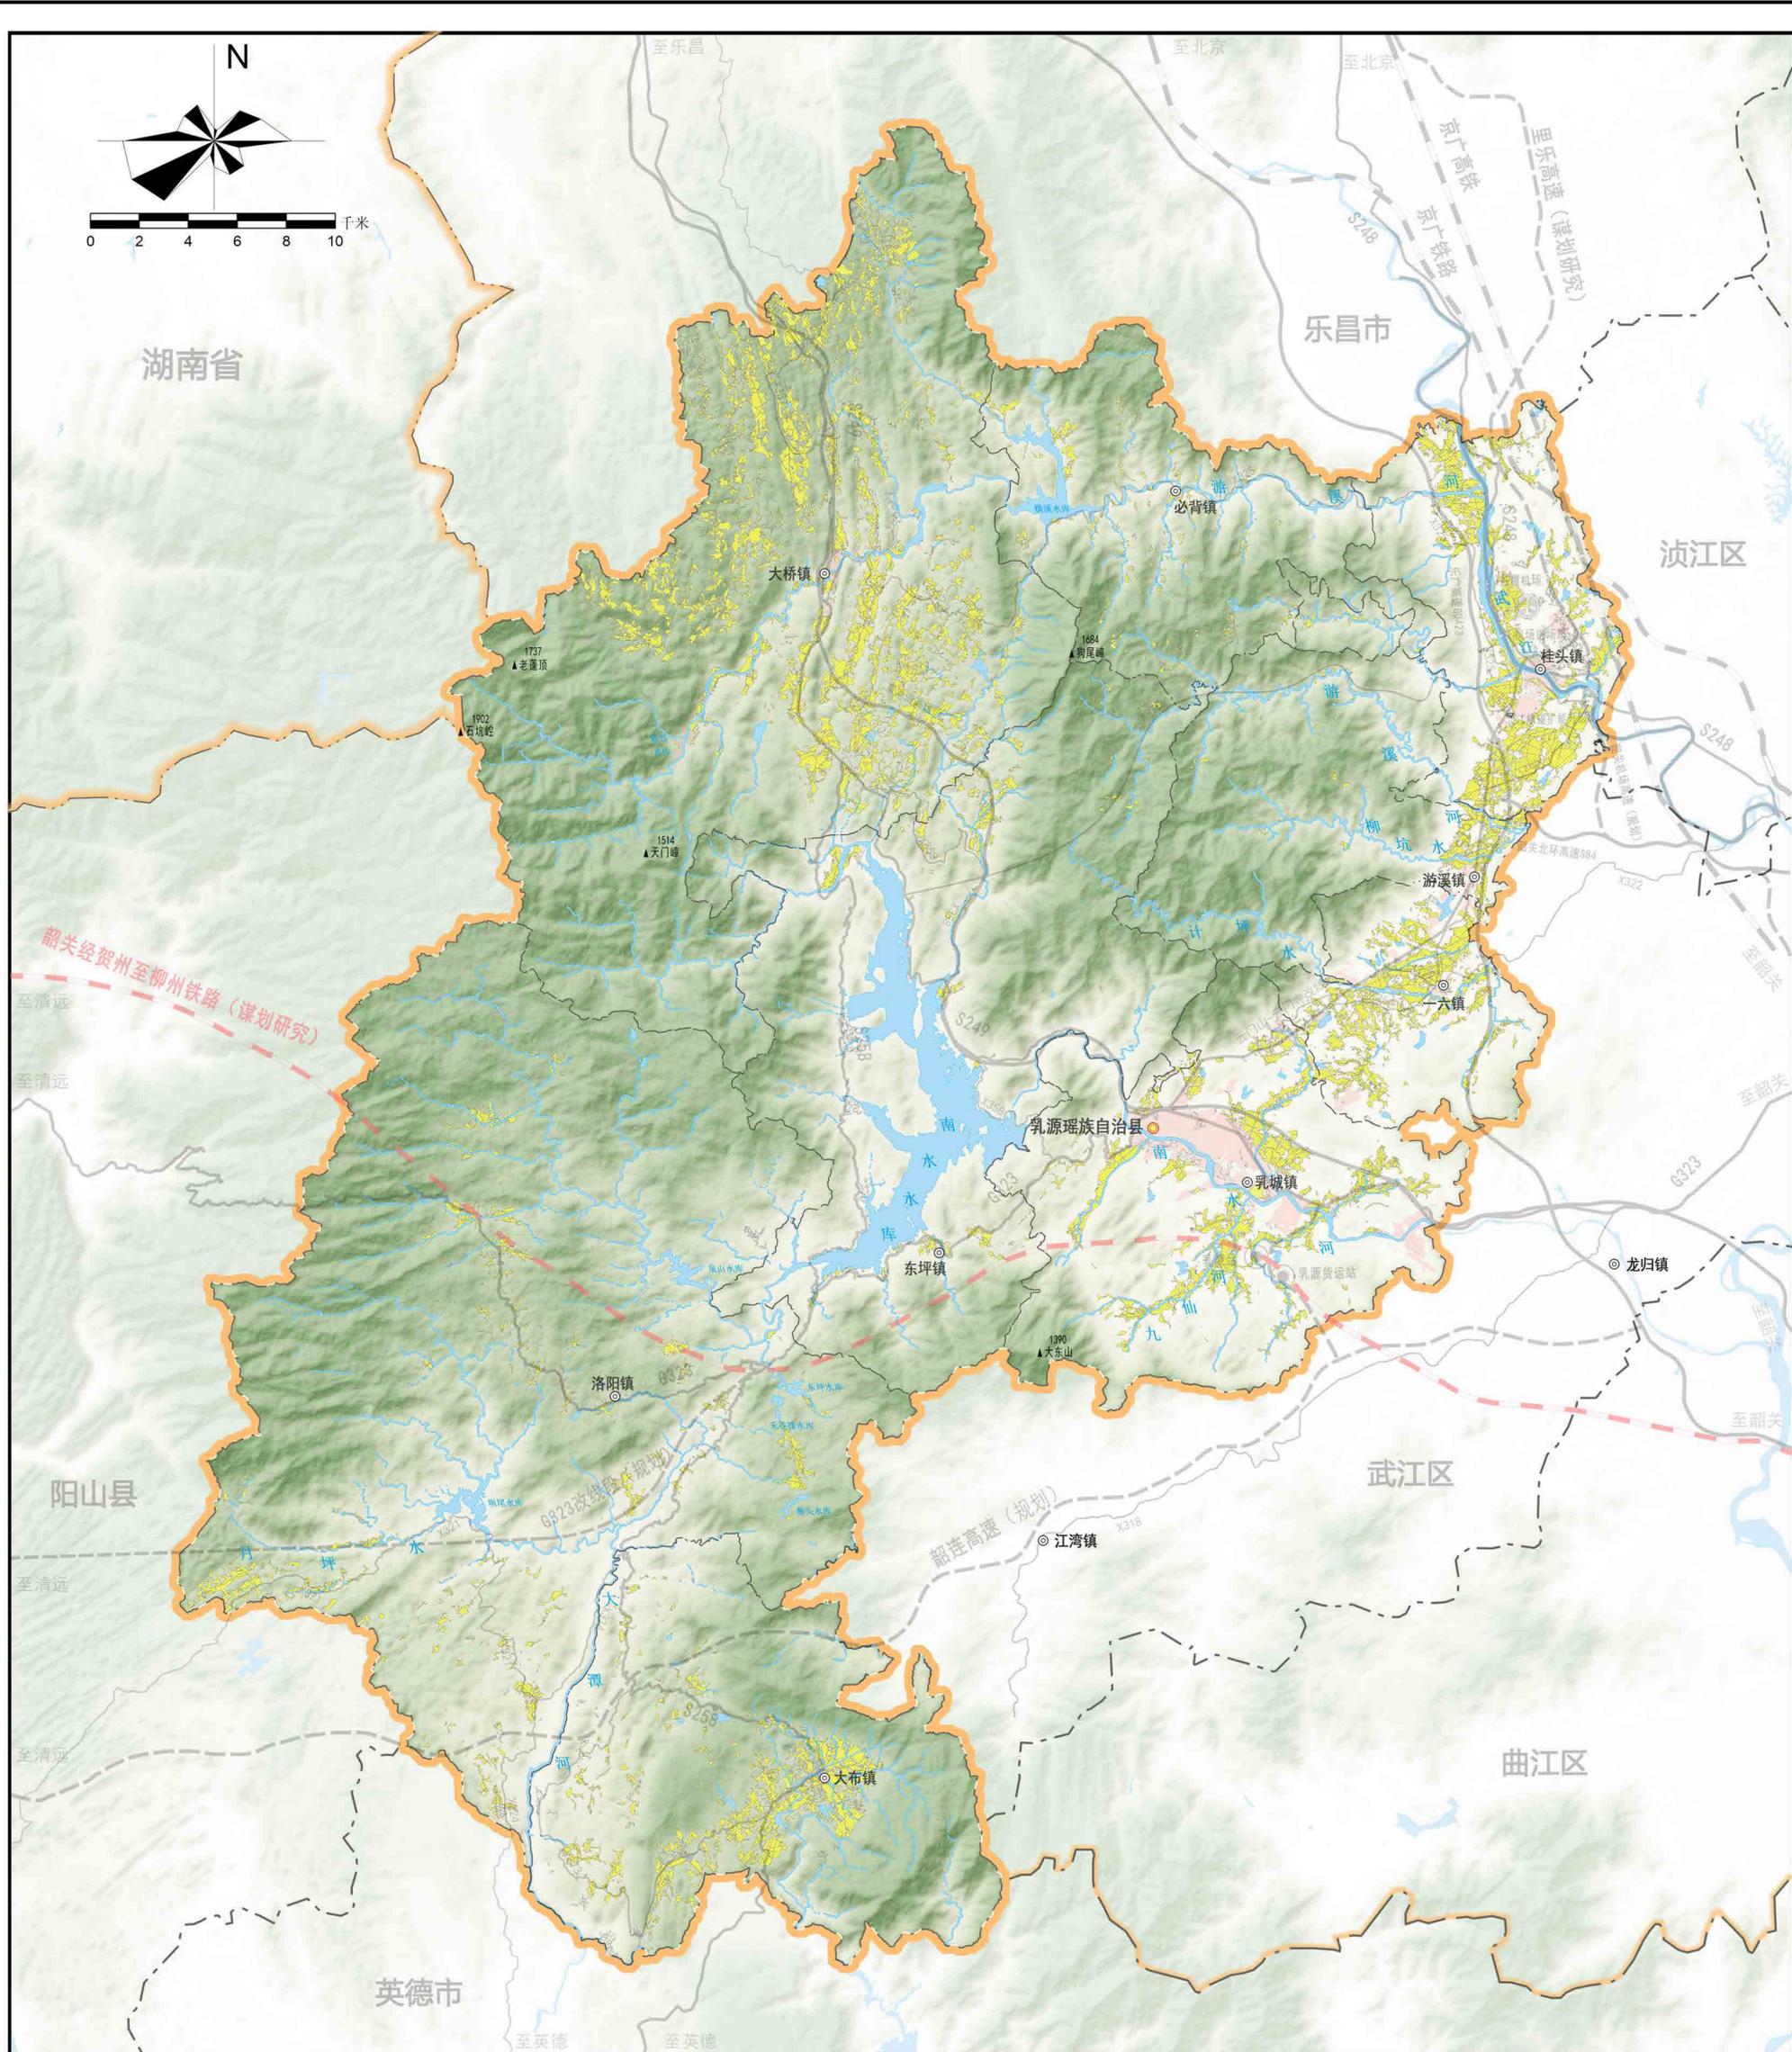


- |    |  |  |  |
|----|--|--|--|
| 图例 |  |  |  |
|    |  |  |  |
|    |  |  |  |
|    |  |  |  |
|    |  |  |  |
|    |  |  |  |
|    |  |  |  |

注:本图界限不作为权属争议的依据,资料截止时间为2023年3月30日。

# 乳源瑶族自治县国土空间总体规划(2021—2035年)

## 15 县域生态保护红线图

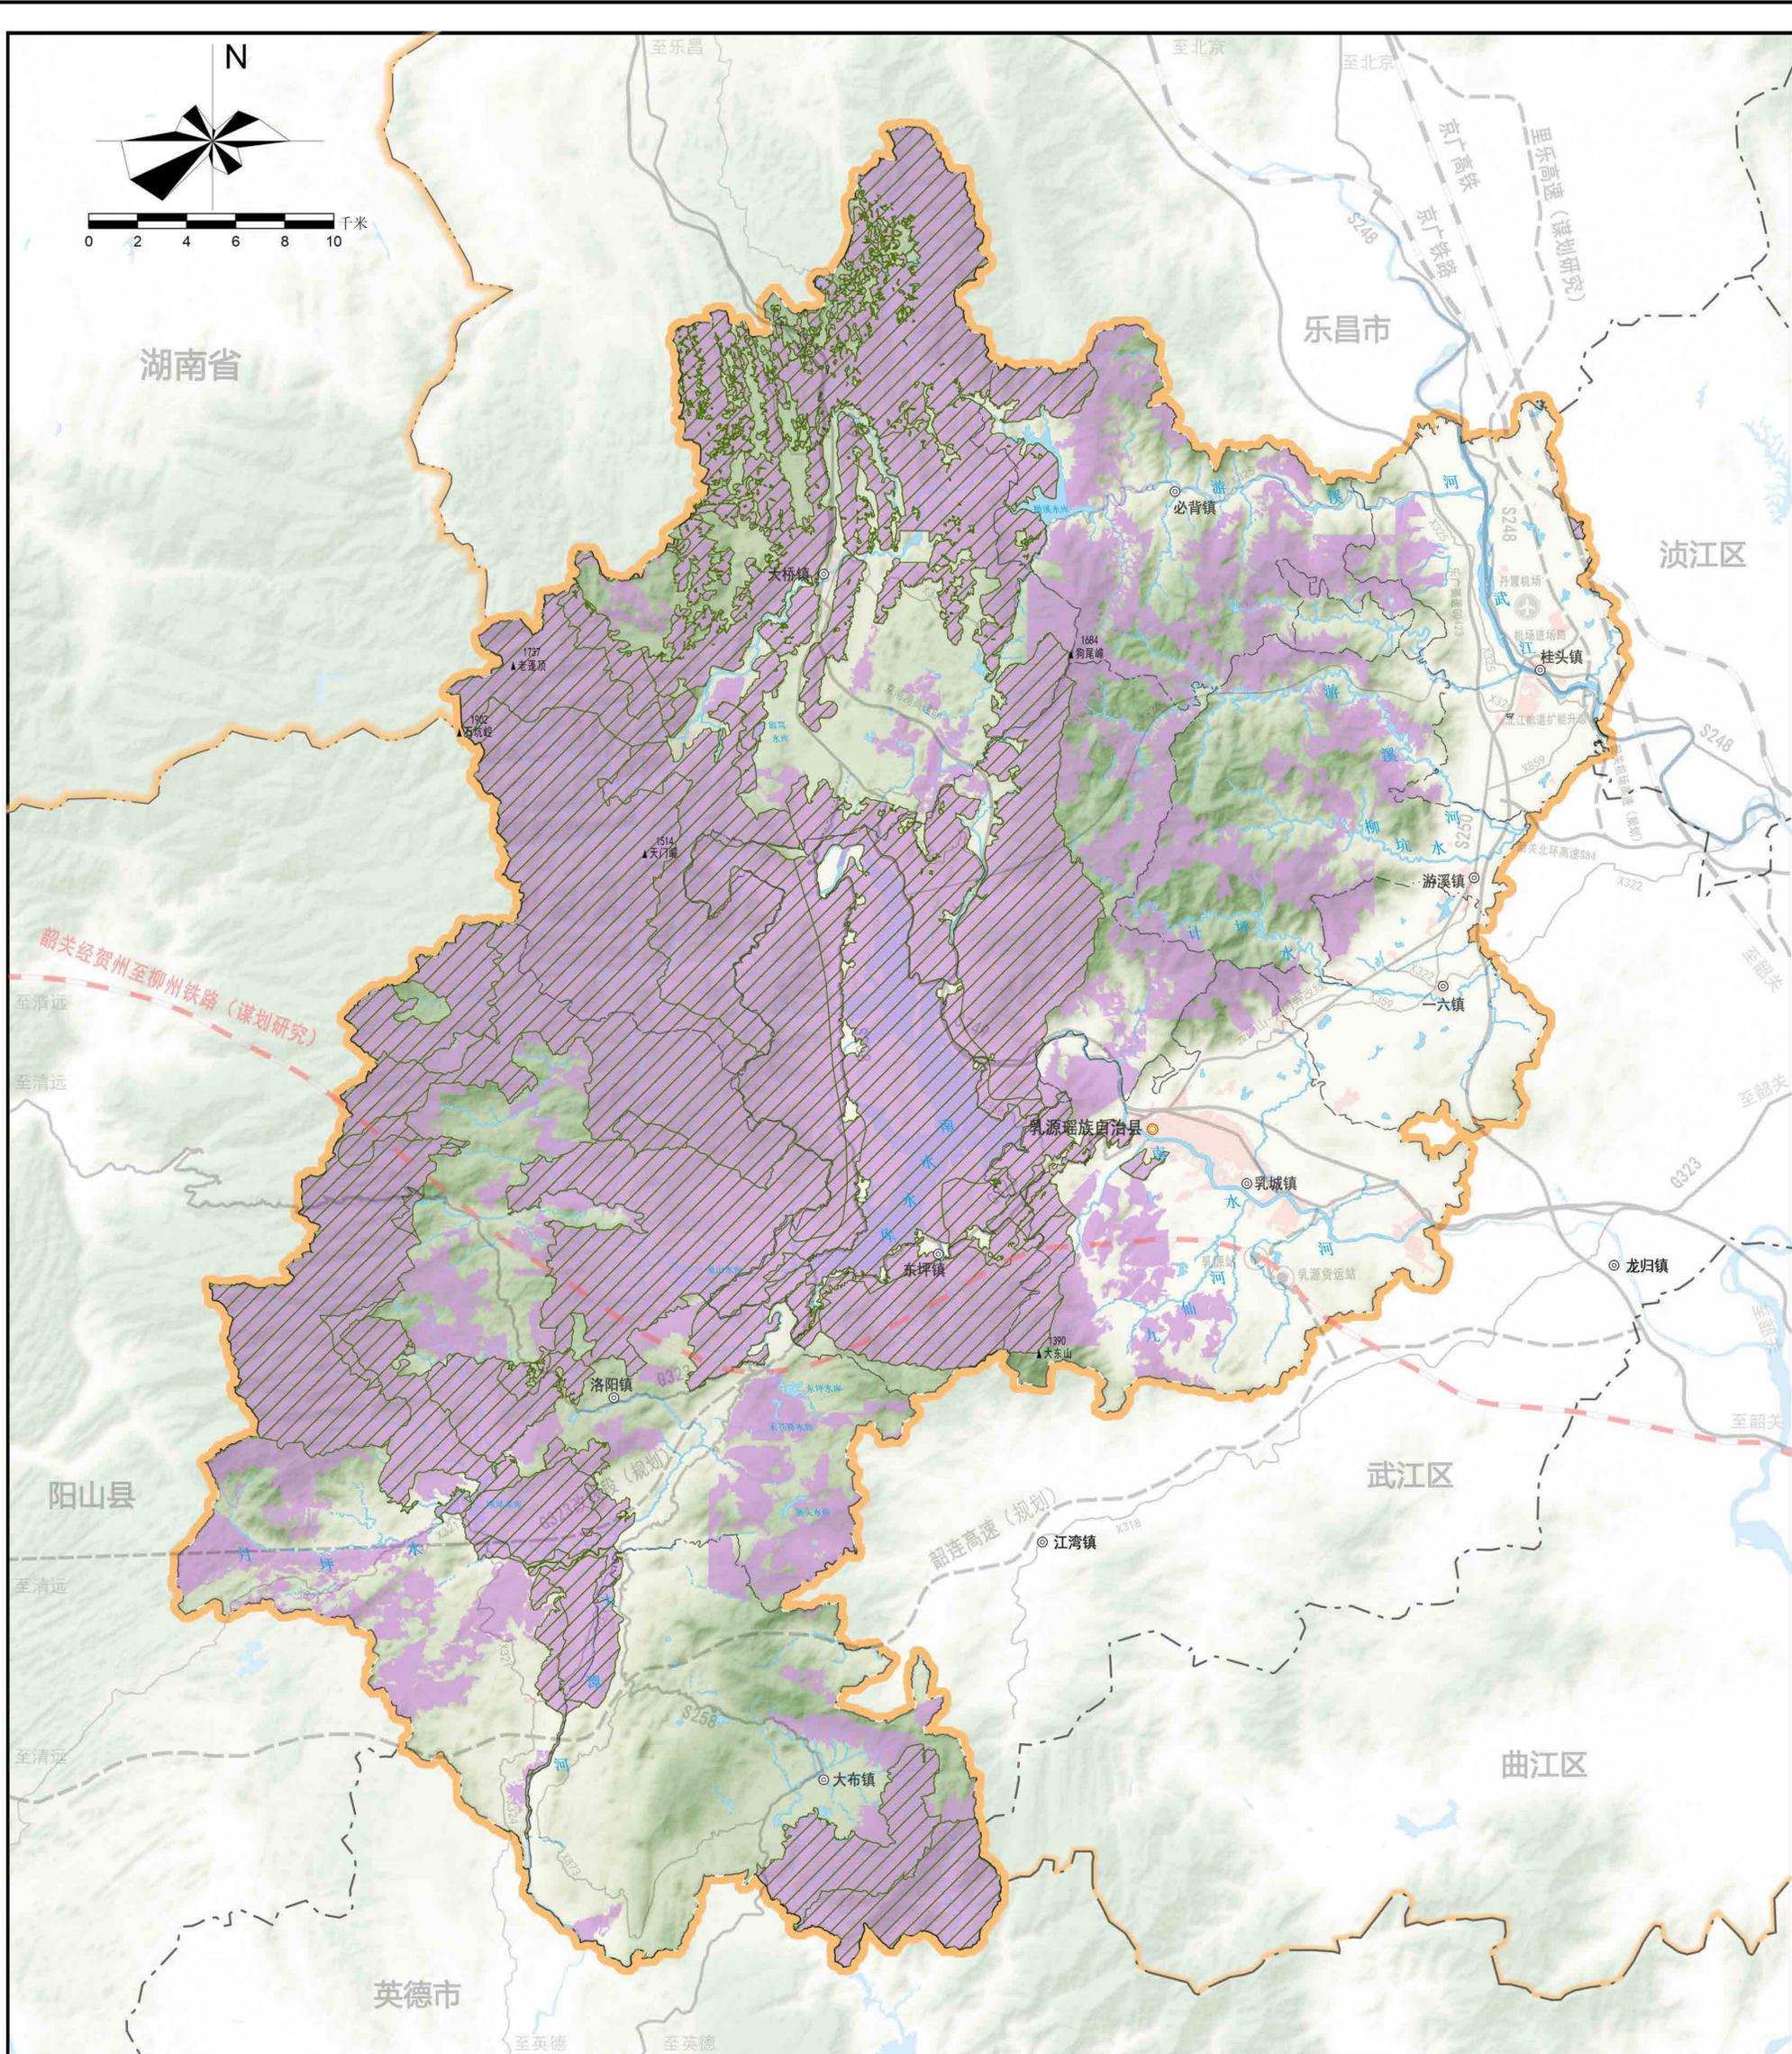


- |    |        |        |      |
|----|--------|--------|------|
| 图例 | 省界     | 镇级行政中心 | 现状铁路 |
|    | 市界     | 生态保护红线 | 规划铁路 |
|    | 县界     | 自然保护地  | 现状公路 |
|    | 镇界     |        | 规划公路 |
|    | 水域     |        |      |
|    | 县级行政中心 |        |      |

注:本图界线不作为权属争议的依据,资料截止时间为2023年3月30日。

# 乳源瑶族自治县国土空间总体规划(2021—2035年)

## 16 县域城镇开发边界图


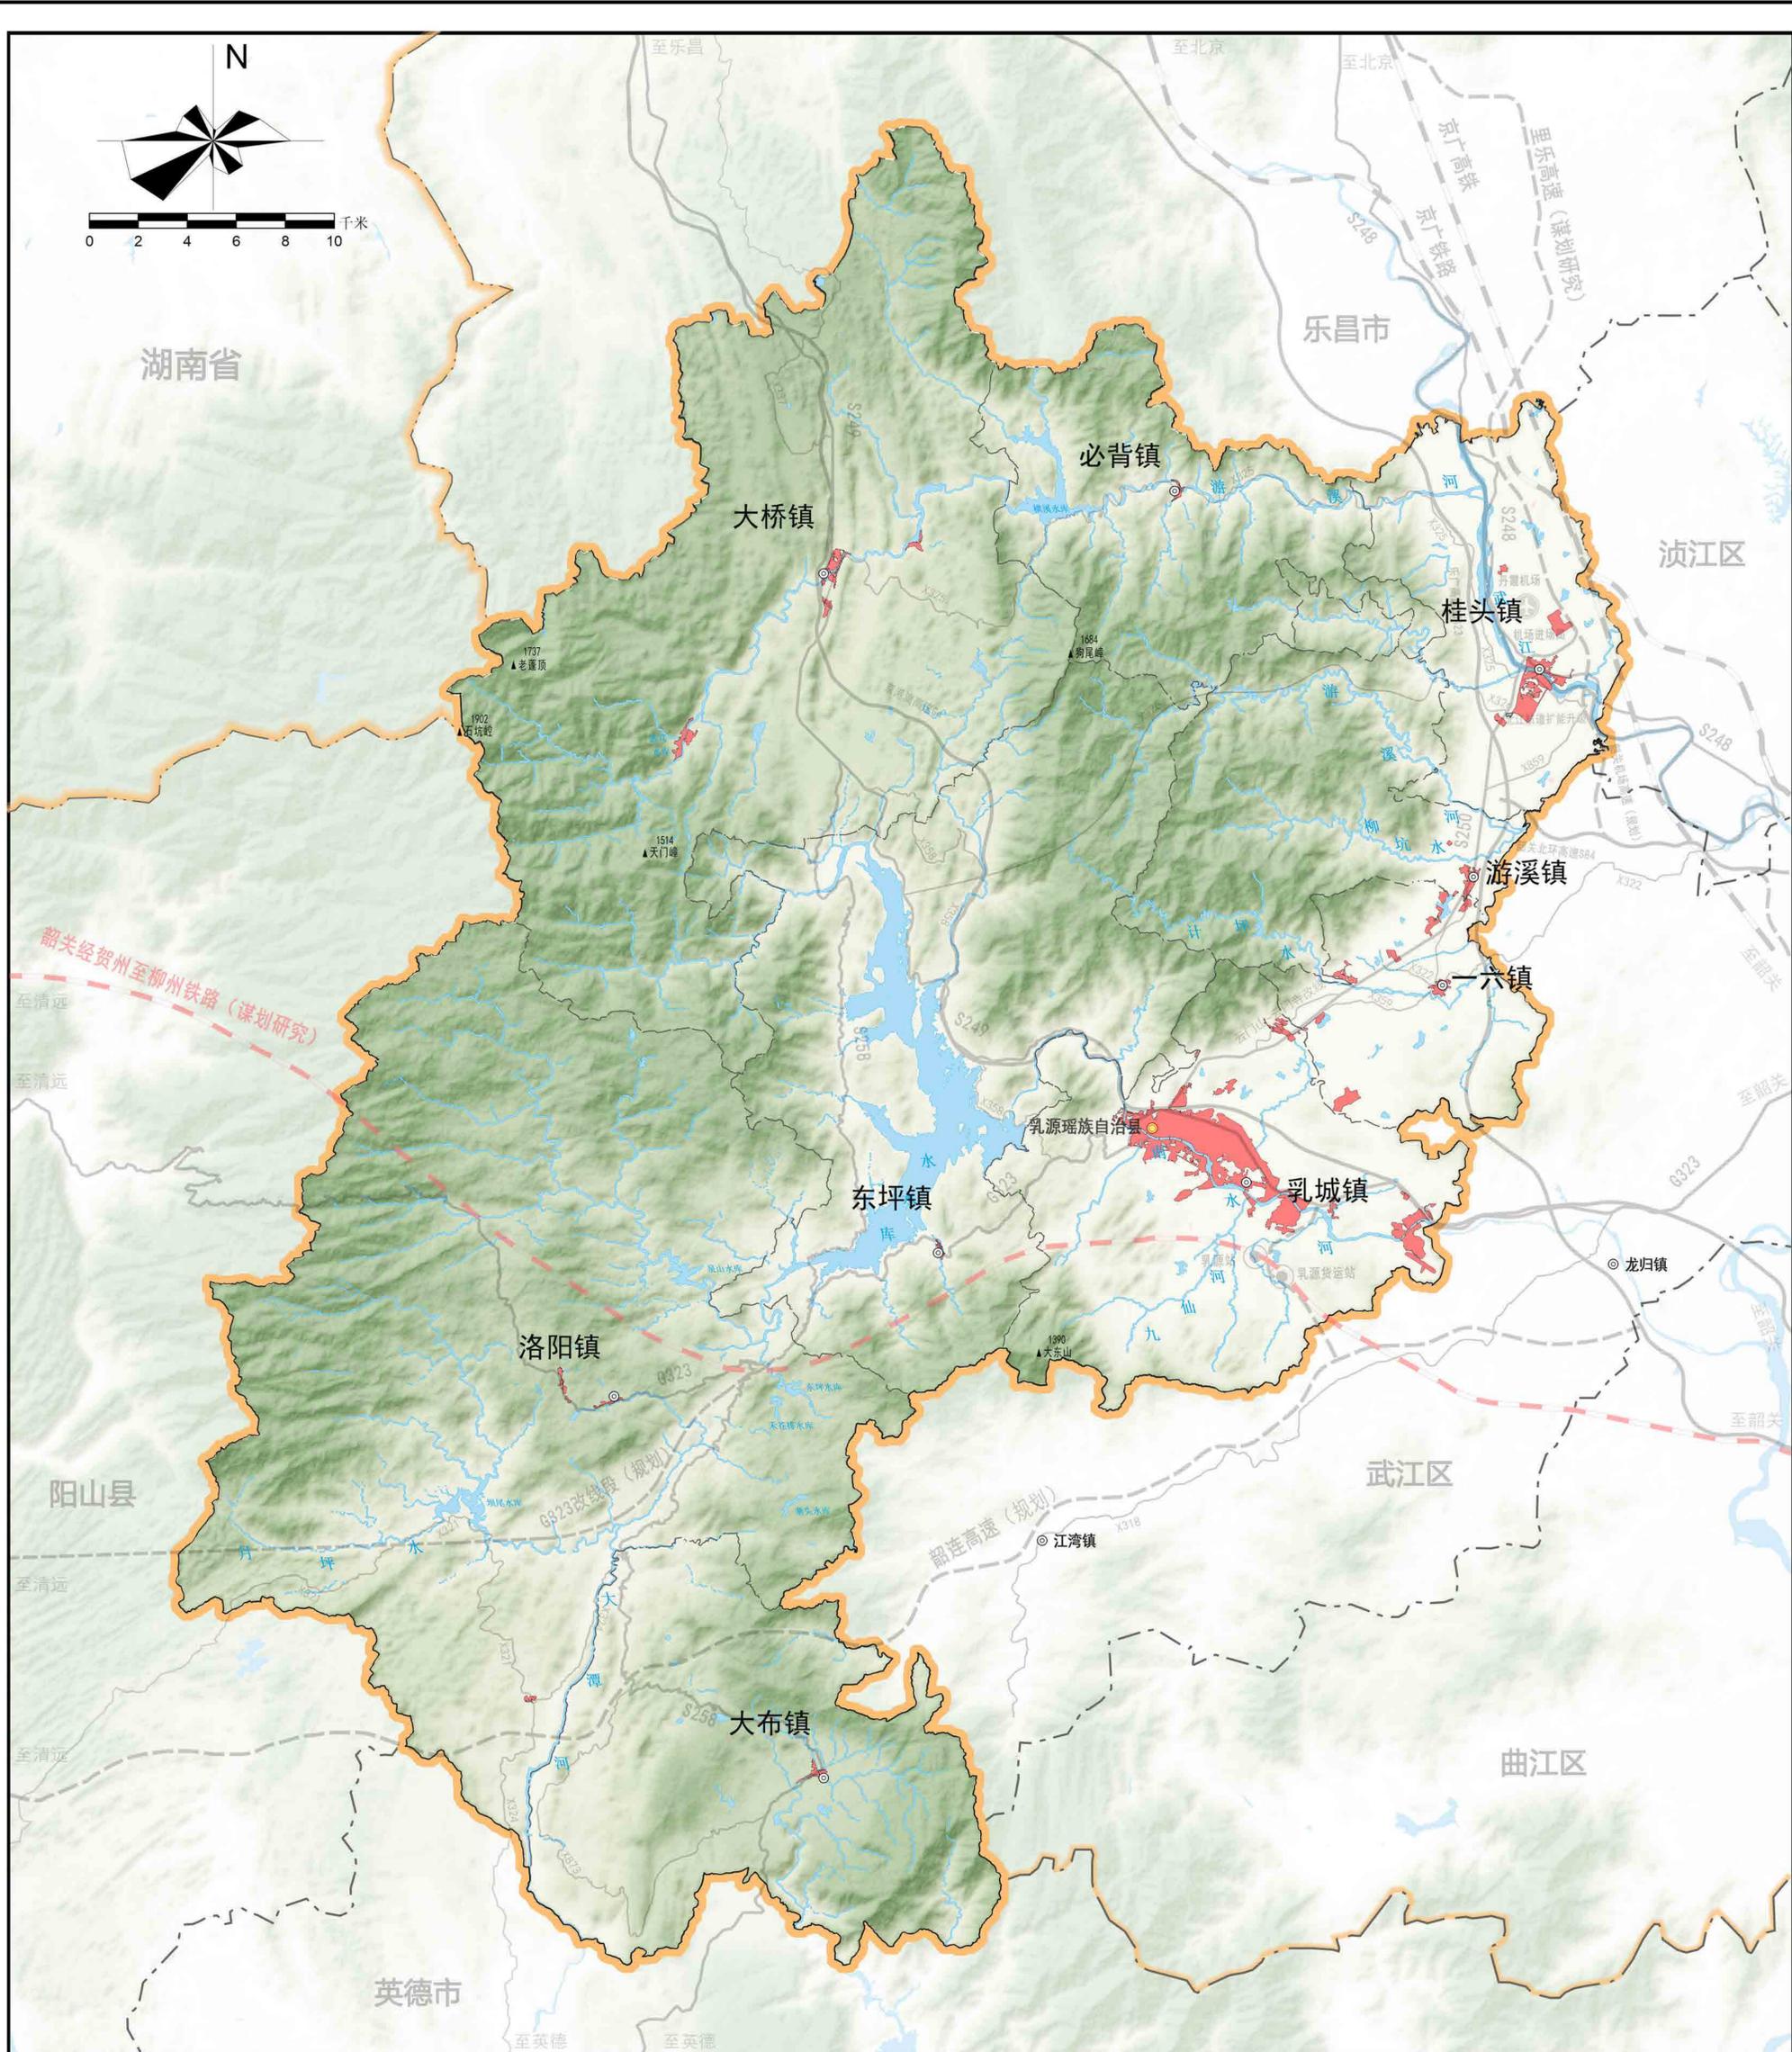


- |   |        |        |
|---|--------|--------|
| 图 | 城镇开发边界 | 市界     |
| 例 | 现状铁路   | 县界     |
|   | 规划铁路   | 镇界     |
|   | 现状公路   | 水域     |
|   | 规划公路   | 县级行政中心 |
|   | 省界     | 镇级行政中心 |

注:本图界线不作为权属争议的依据,资料截止时间为2023年3月30日。

# 乳源瑶族自治县国土空间总体规划(2021—2035年)


## 17 县域生态系统保护规划图

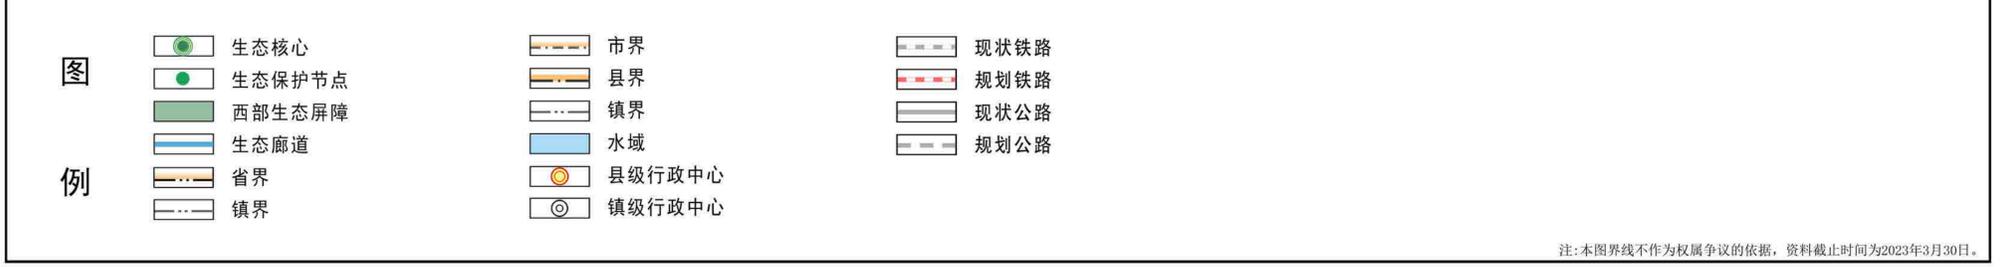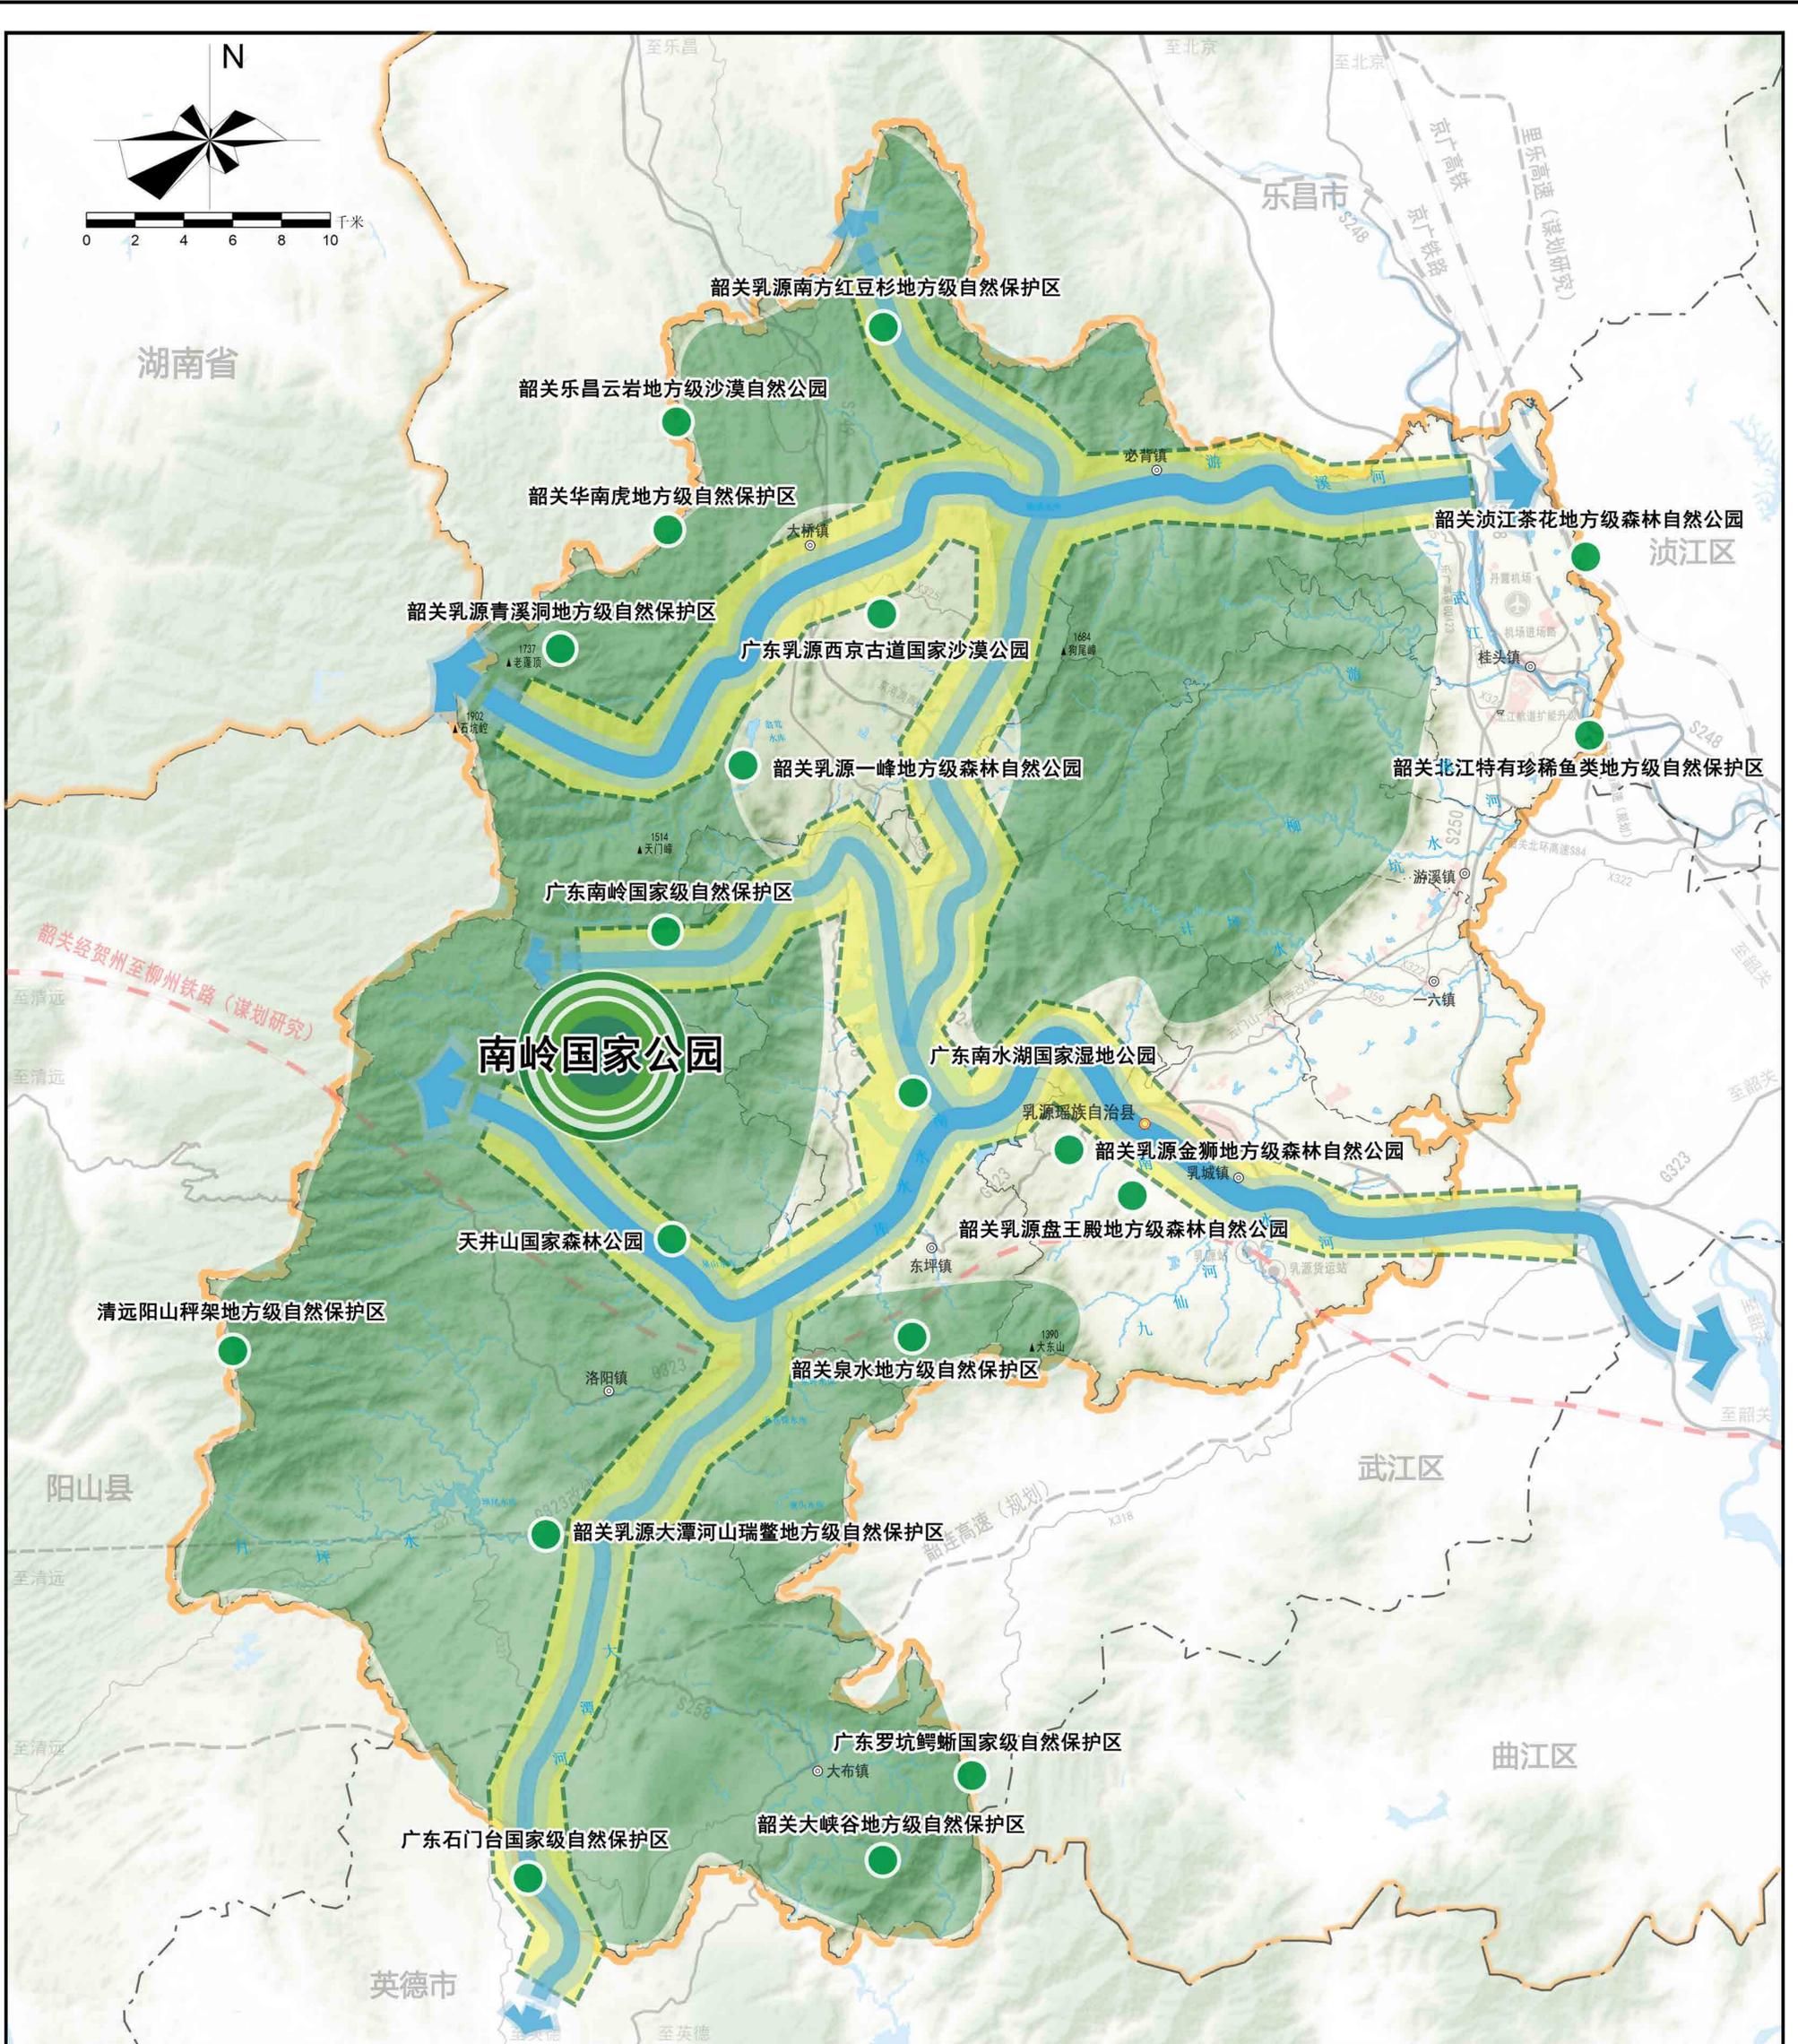

注:本图界线不作为权属争议的依据,资料截止时间为2023年3月30日。

# 乳源瑶族自治县国土空间总体规划(2021—2035年)


## 18 县域生态修复和综合整治规划图

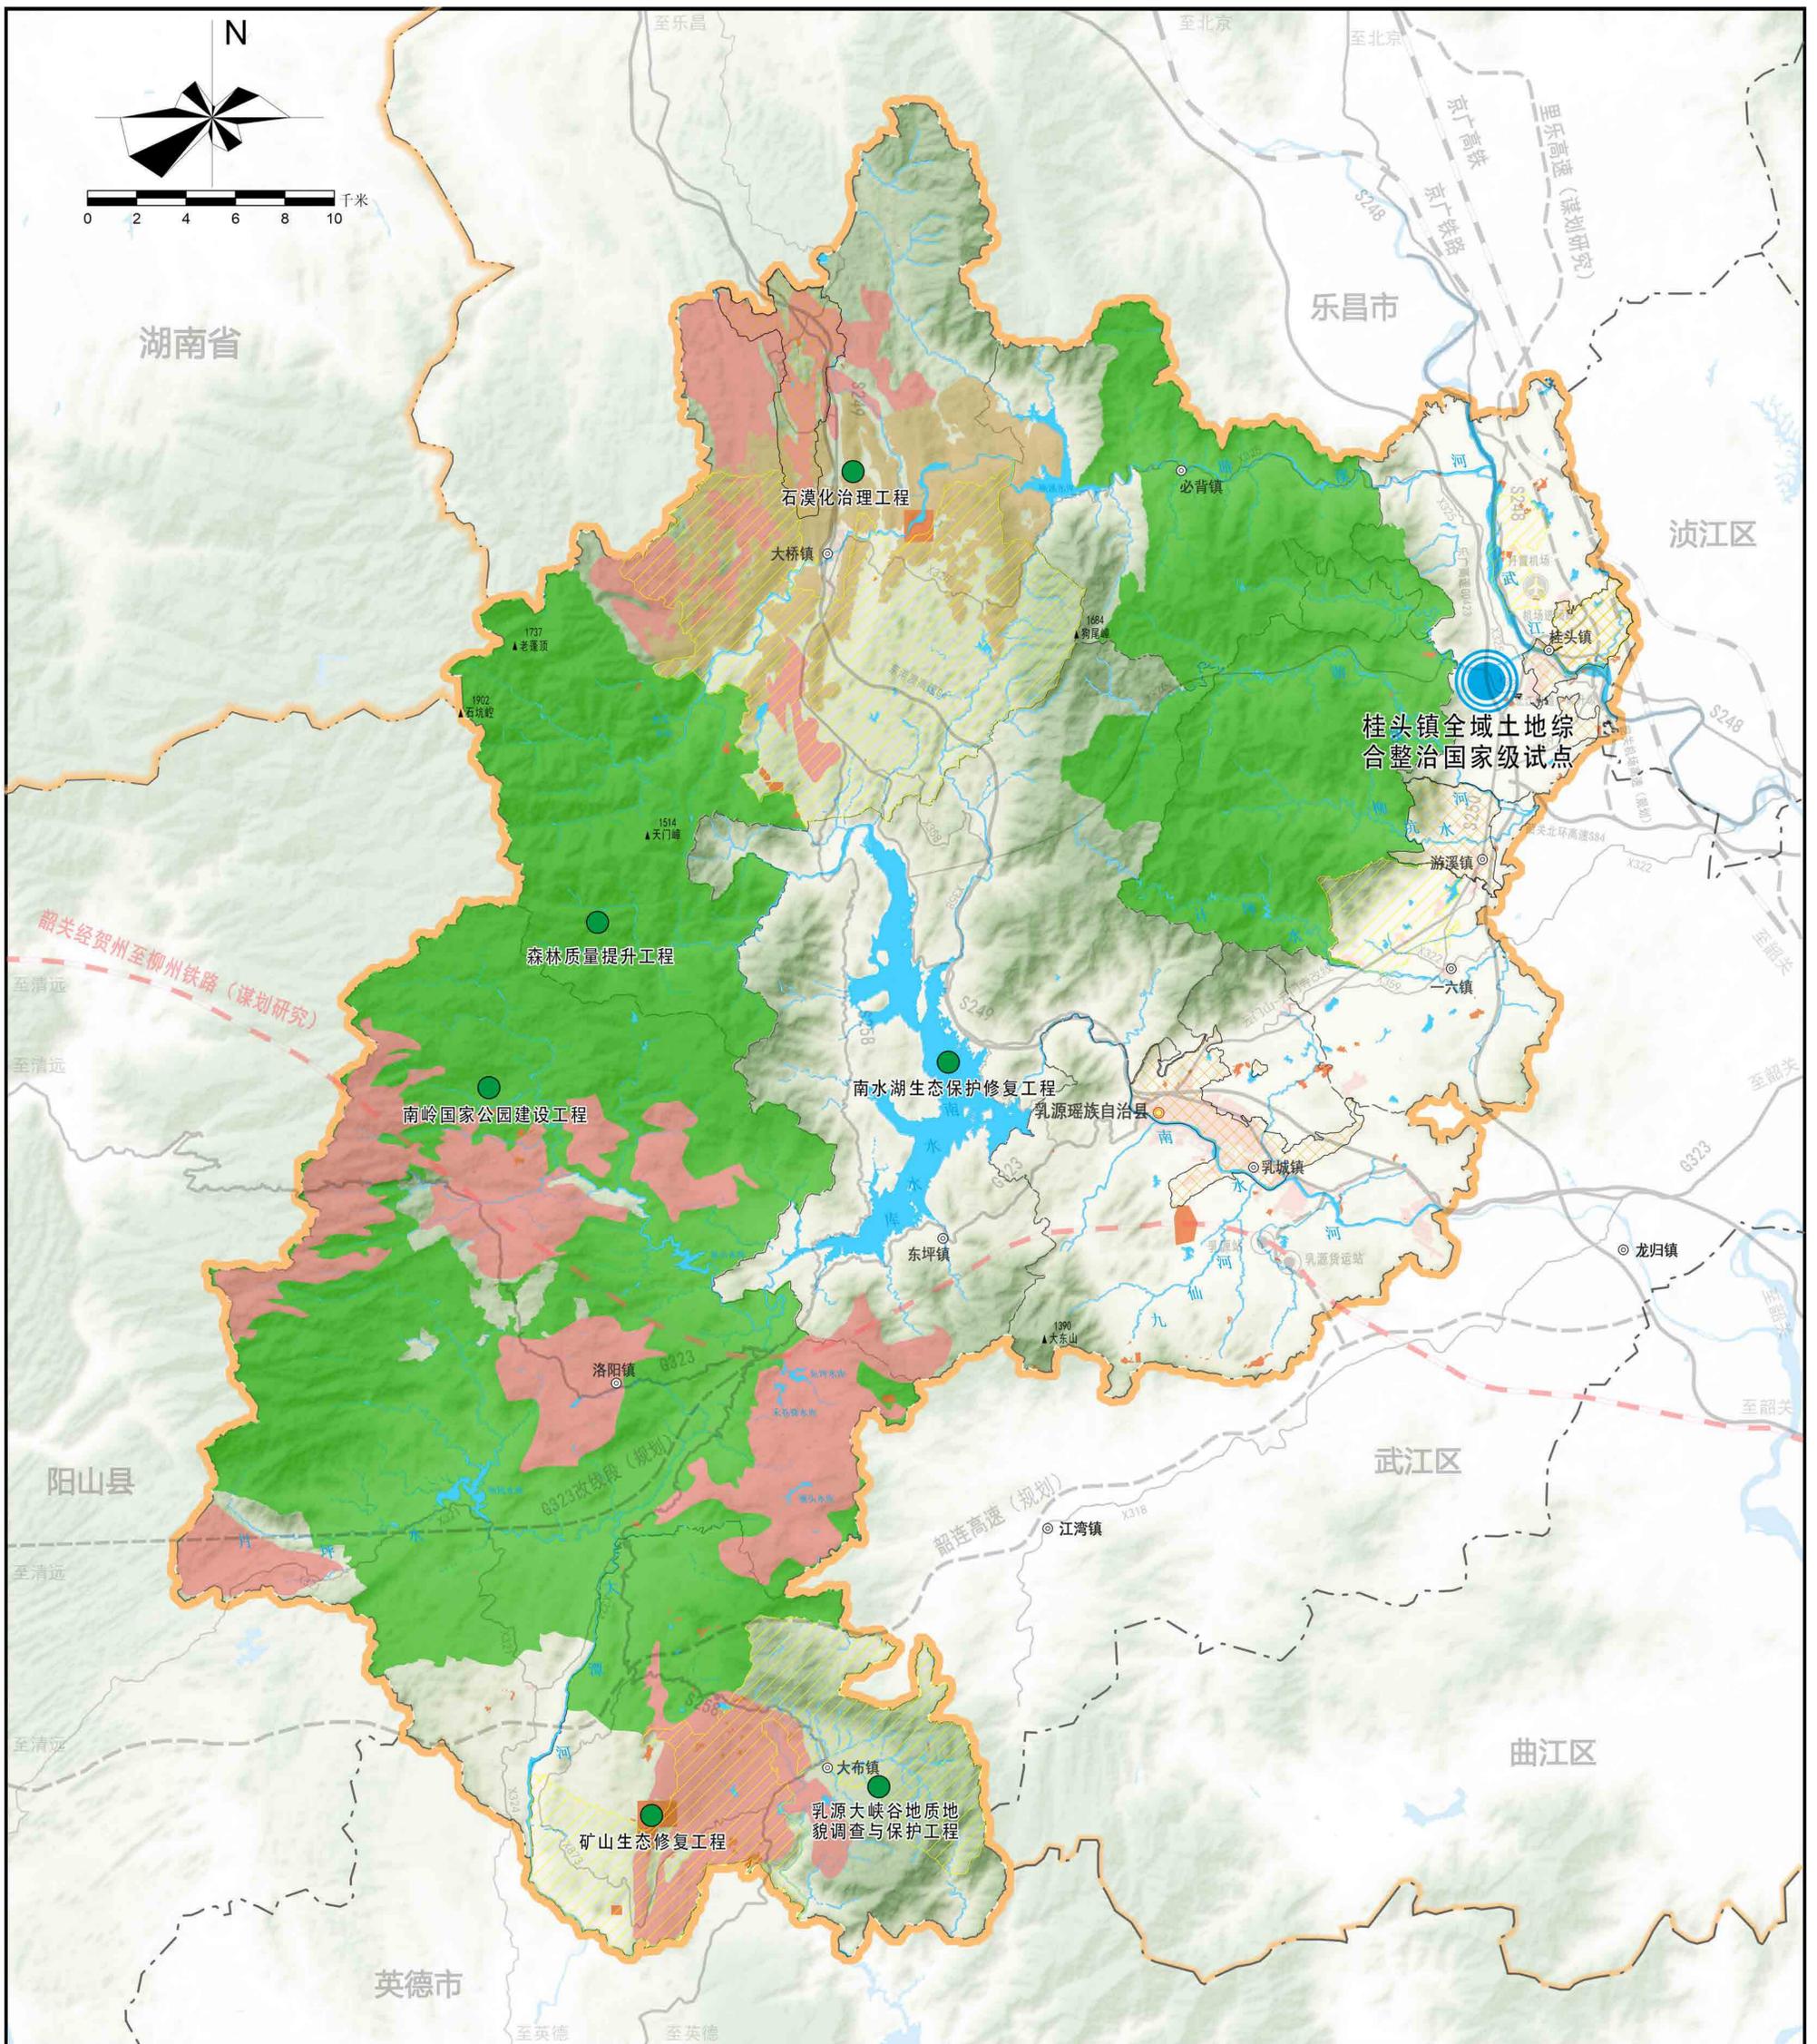

注:本图界线不作为权属争议的依据,资料截止时间为2023年3月30日。

# 乳源瑶族自治县国土空间总体规划(2021—2035年)

## 19 县域造林绿化空间规划图

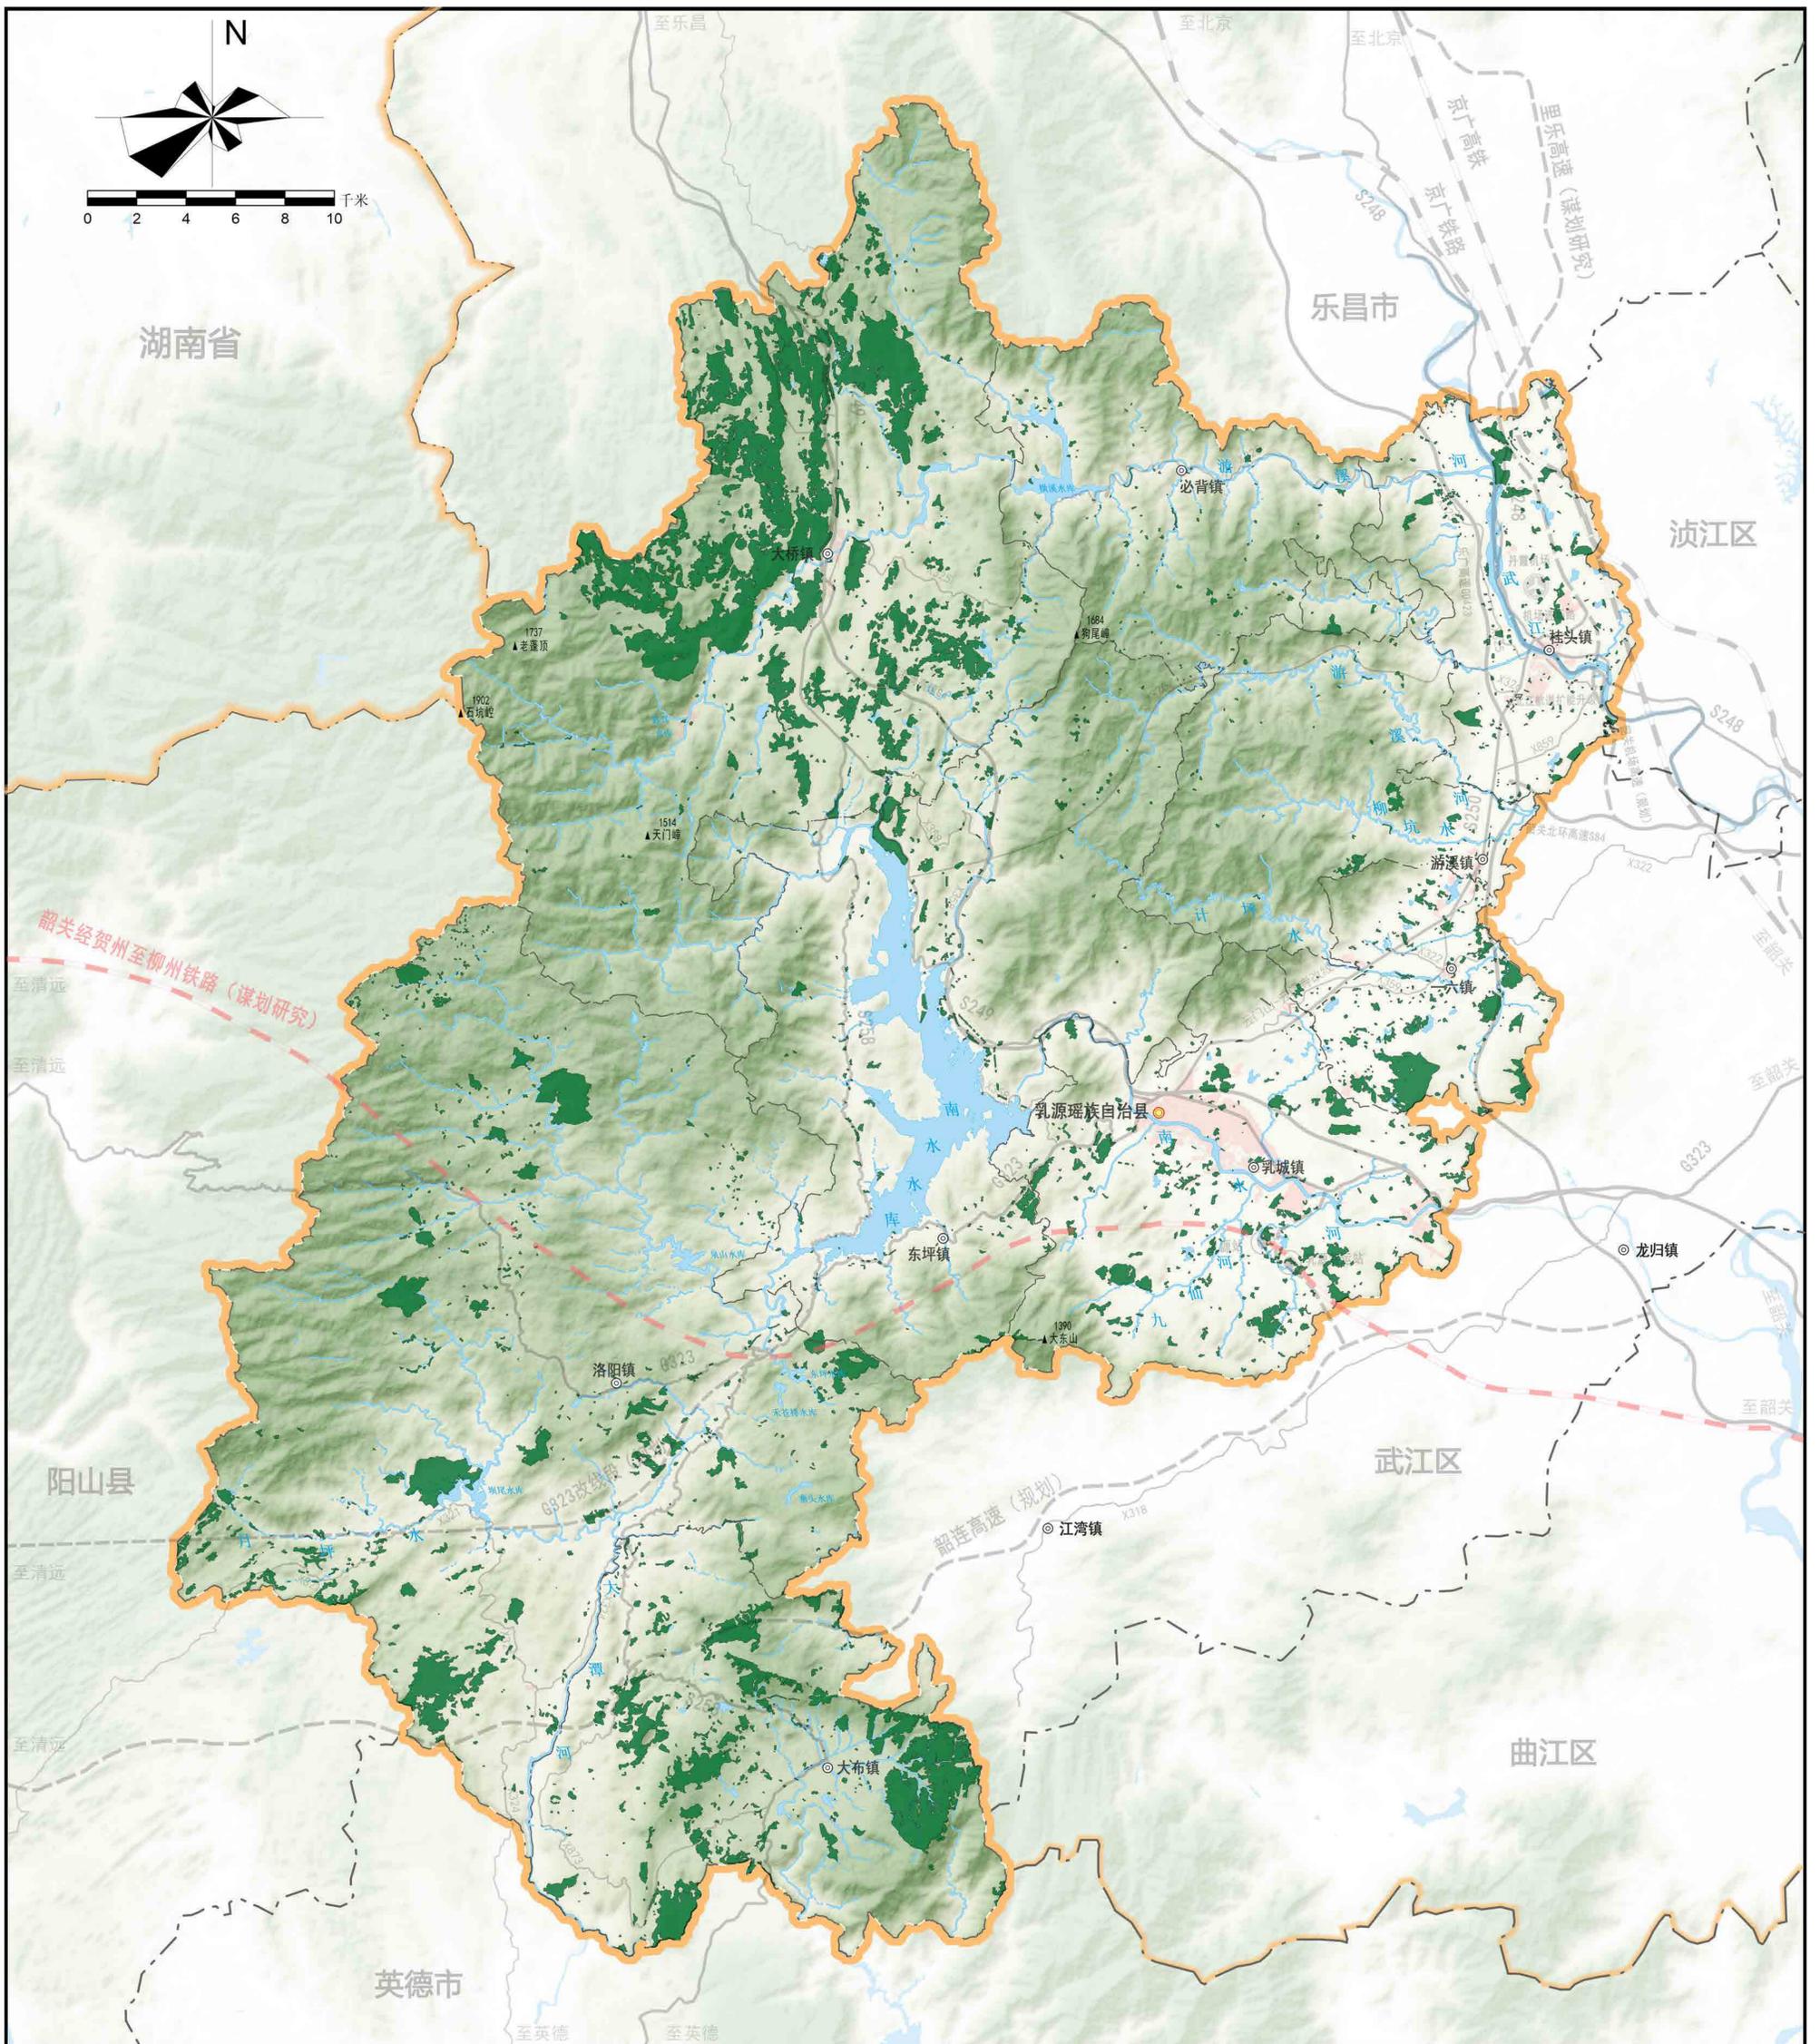


- |    |        |        |
|----|--------|--------|
| 图例 | 造林绿化空间 | 市界     |
|    | 现状铁路   | 县界     |
|    | 规划铁路   | 镇界     |
|    | 现状公路   | 水域     |
|    | 规划公路   | 县级行政中心 |
|    | 省界     | 镇级行政中心 |

注:本图界线不作为权属争议的依据,资料截止时间为2023年3月30日。

# 乳源瑶族自治县国土空间总体规划(2021-2035年)

## 20 县域城镇空间布局结构规划图

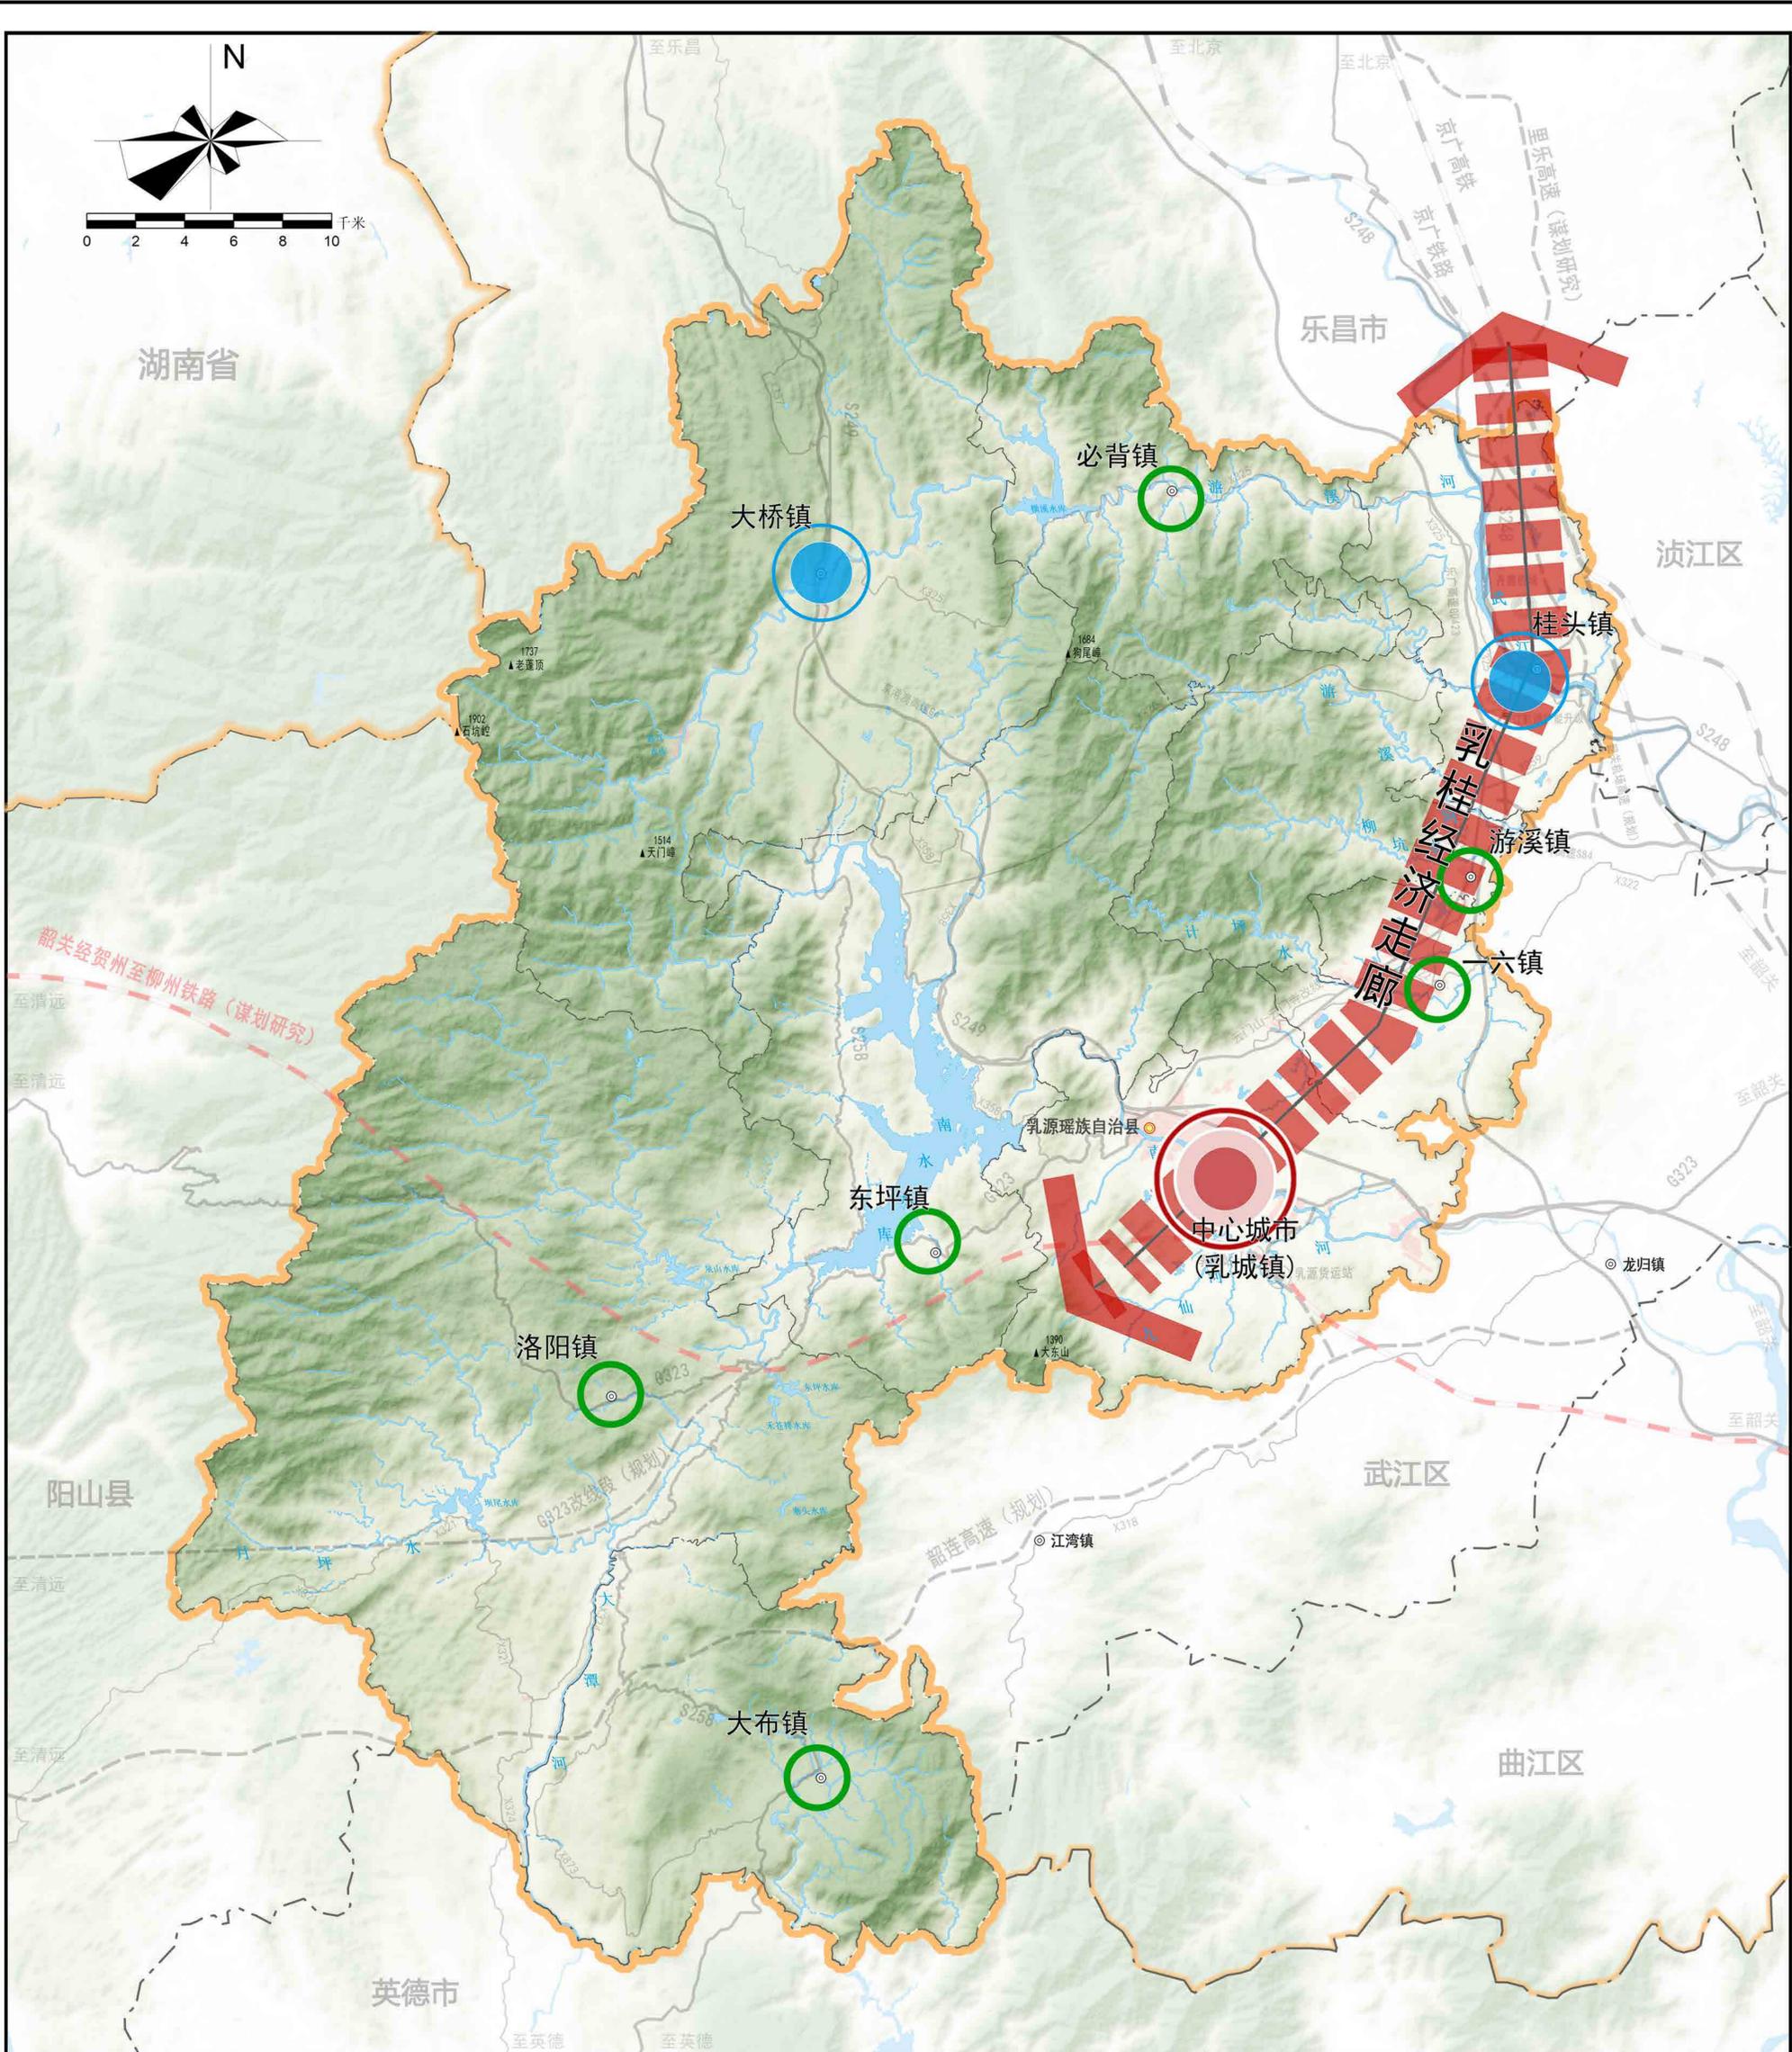

注:本图界线不作为权属争议的依据,资料截止时间为2023年3月30日。

# 乳源瑶族自治县国土空间总体规划(2021—2035年)

## 21 县域农业空间规划图





- |    |          |      |        |
|----|----------|------|--------|
| 图例 | 农产品服务中心核 | 现状铁路 | 县界     |
|    | 休闲农业发展区  | 规划铁路 | 镇界     |
|    | 特色农业发展区  | 现状公路 | 水域     |
|    | 农林经济发展区  | 规划公路 | 县级行政中心 |
|    | 耕地保护目标   | 省界   | 镇级行政中心 |
|    | 永久基本农田   | 市界   |        |

注:本图界线不作为权属争议的依据,资料截止时间为2023年3月30日。

# 乳源瑶族自治县国土空间总体规划(2021—2035年)


## 22 县域城乡生活圈和公共服务设施规划图

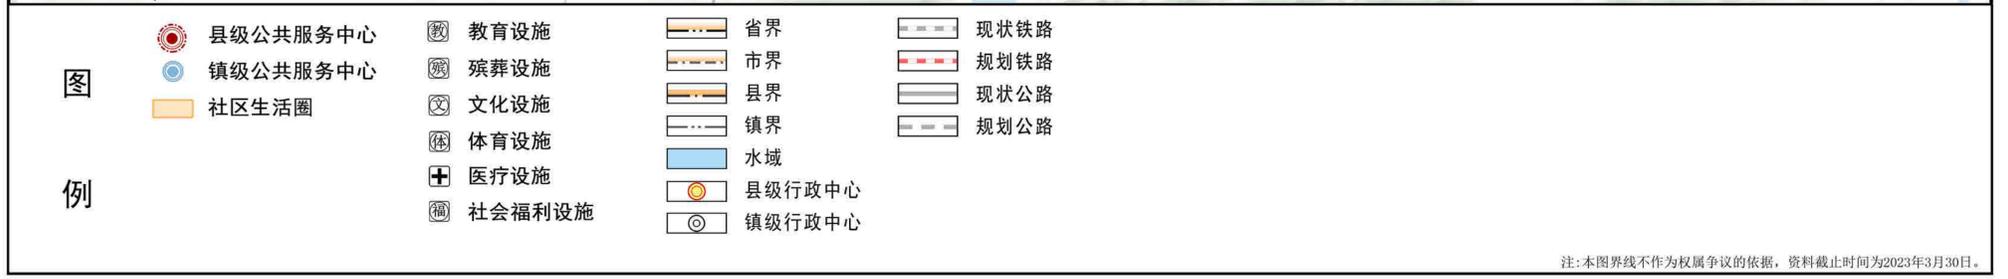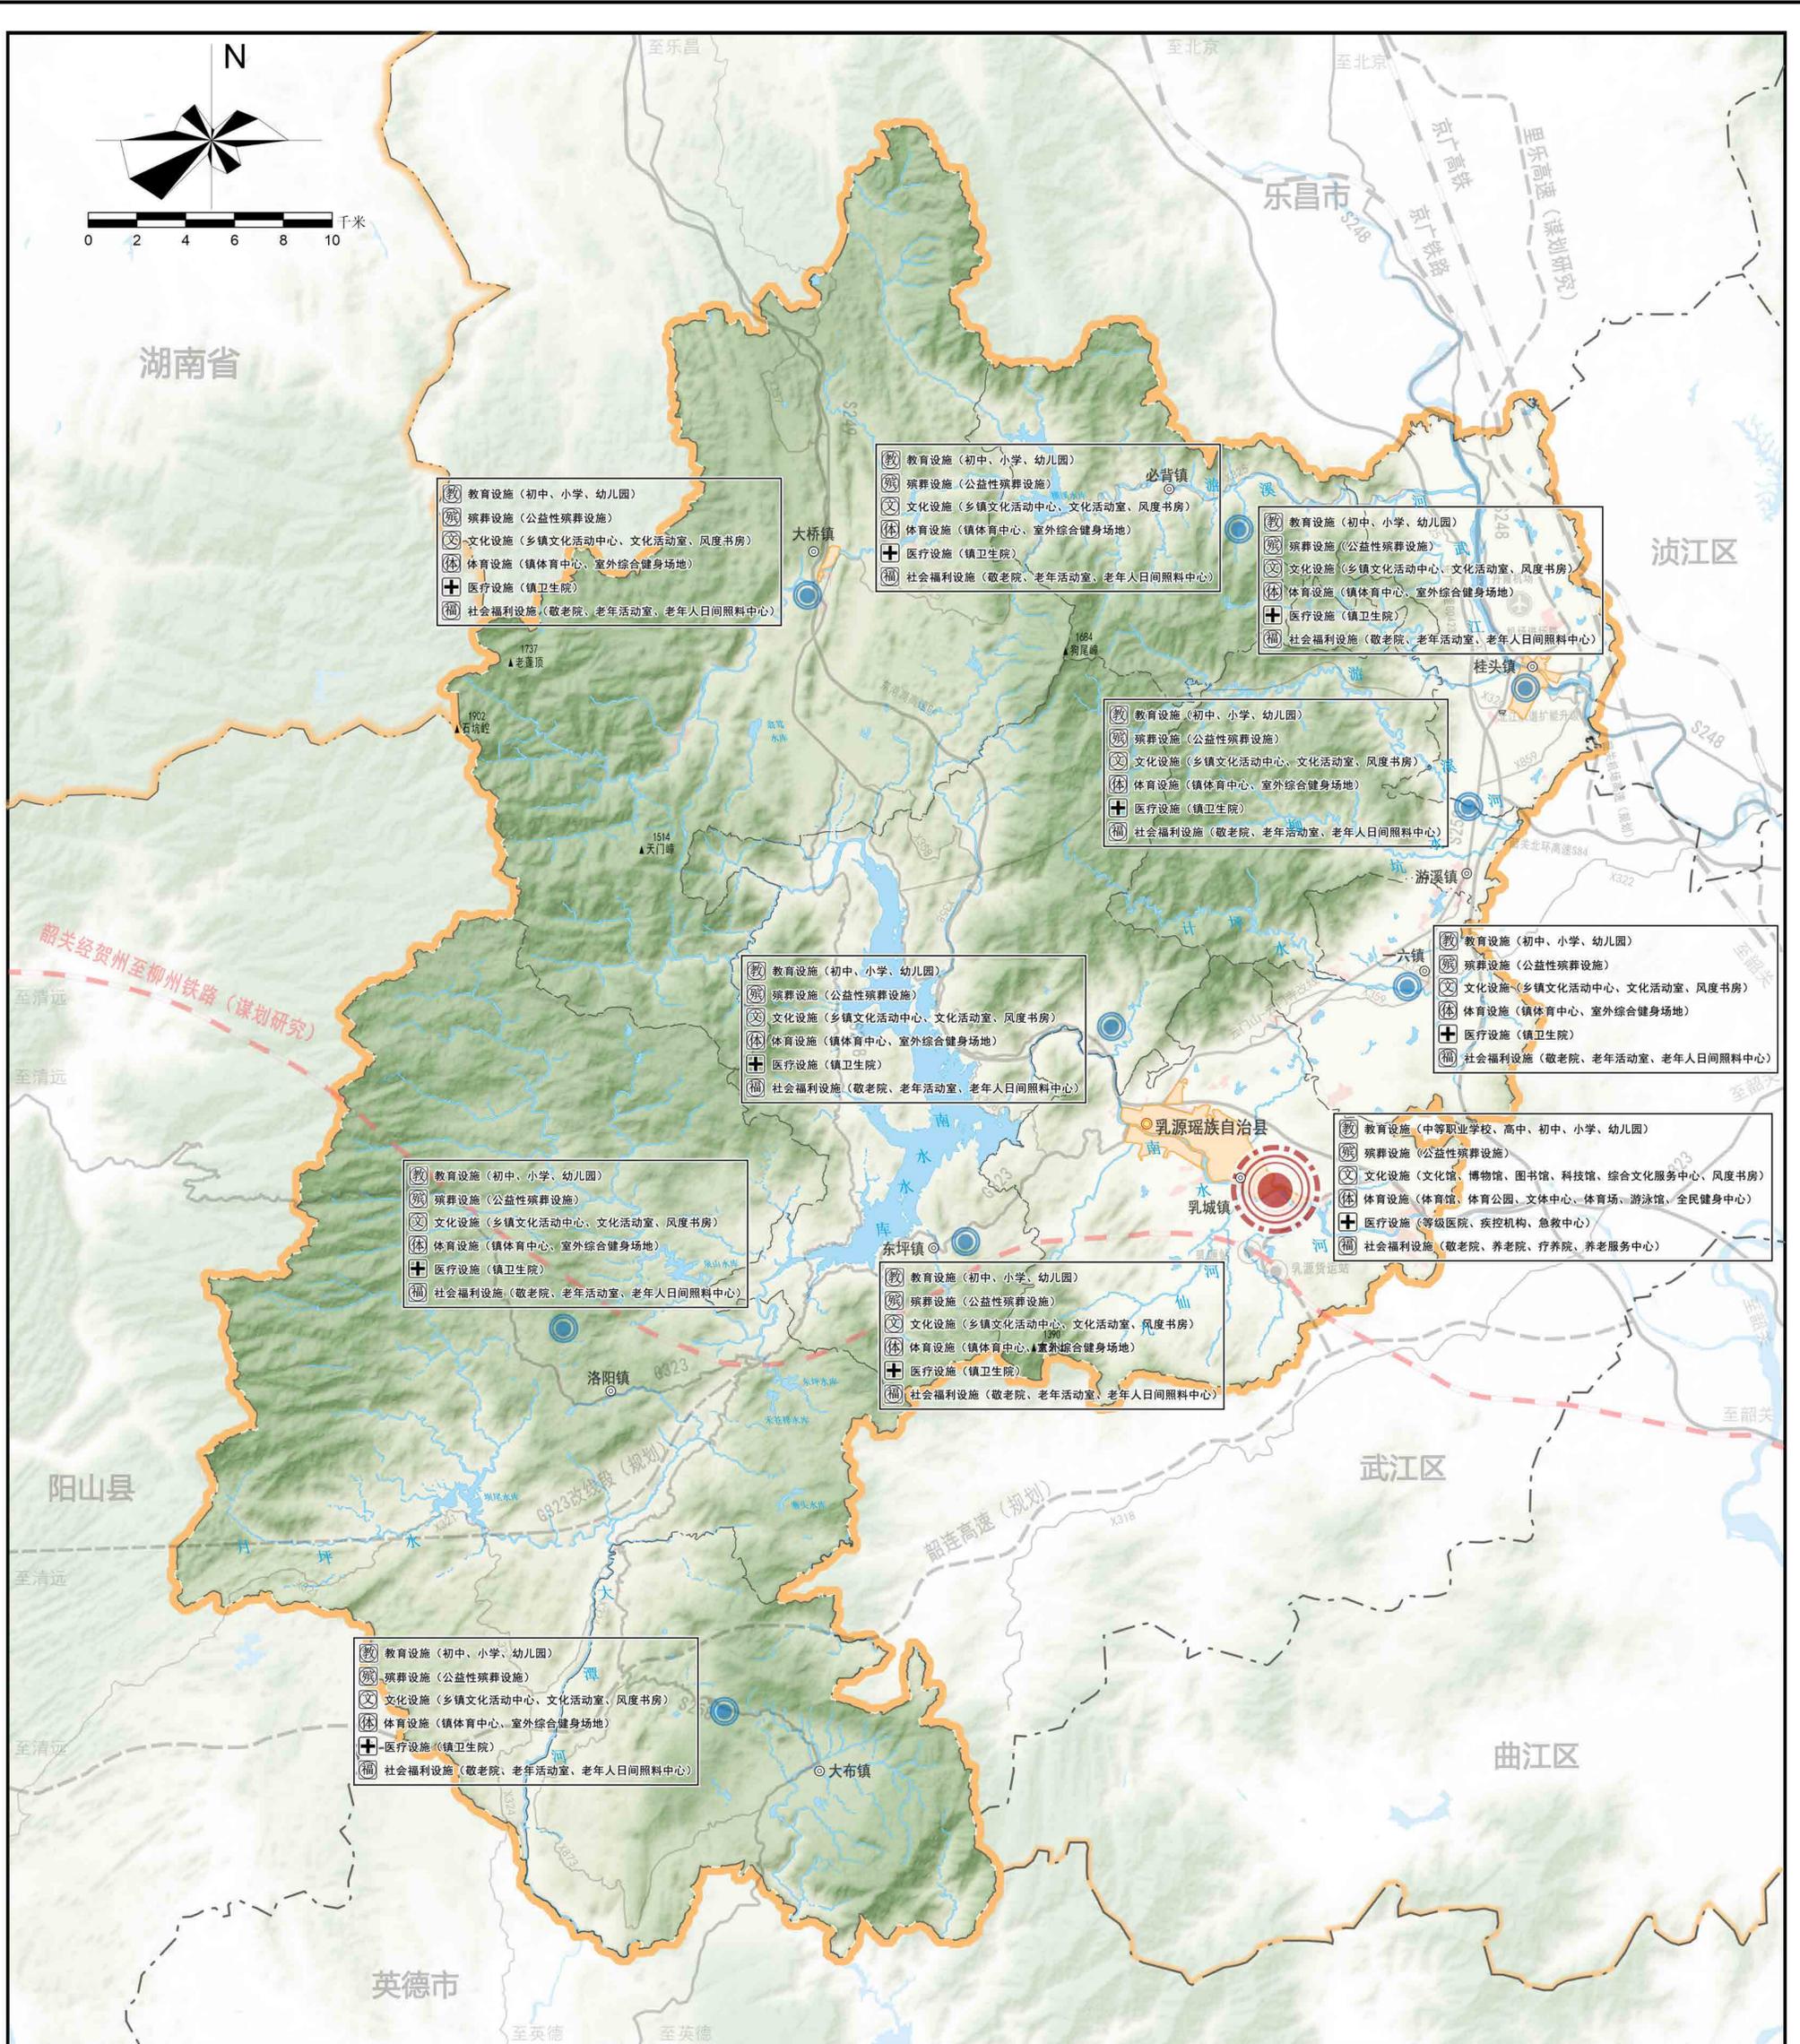

注:本图界线不作为权属争议的依据,资料截止时间为2023年3月30日。

# 乳源瑶族自治县国土空间总体规划(2021—2035年)

## 23 县域综合交通规划图

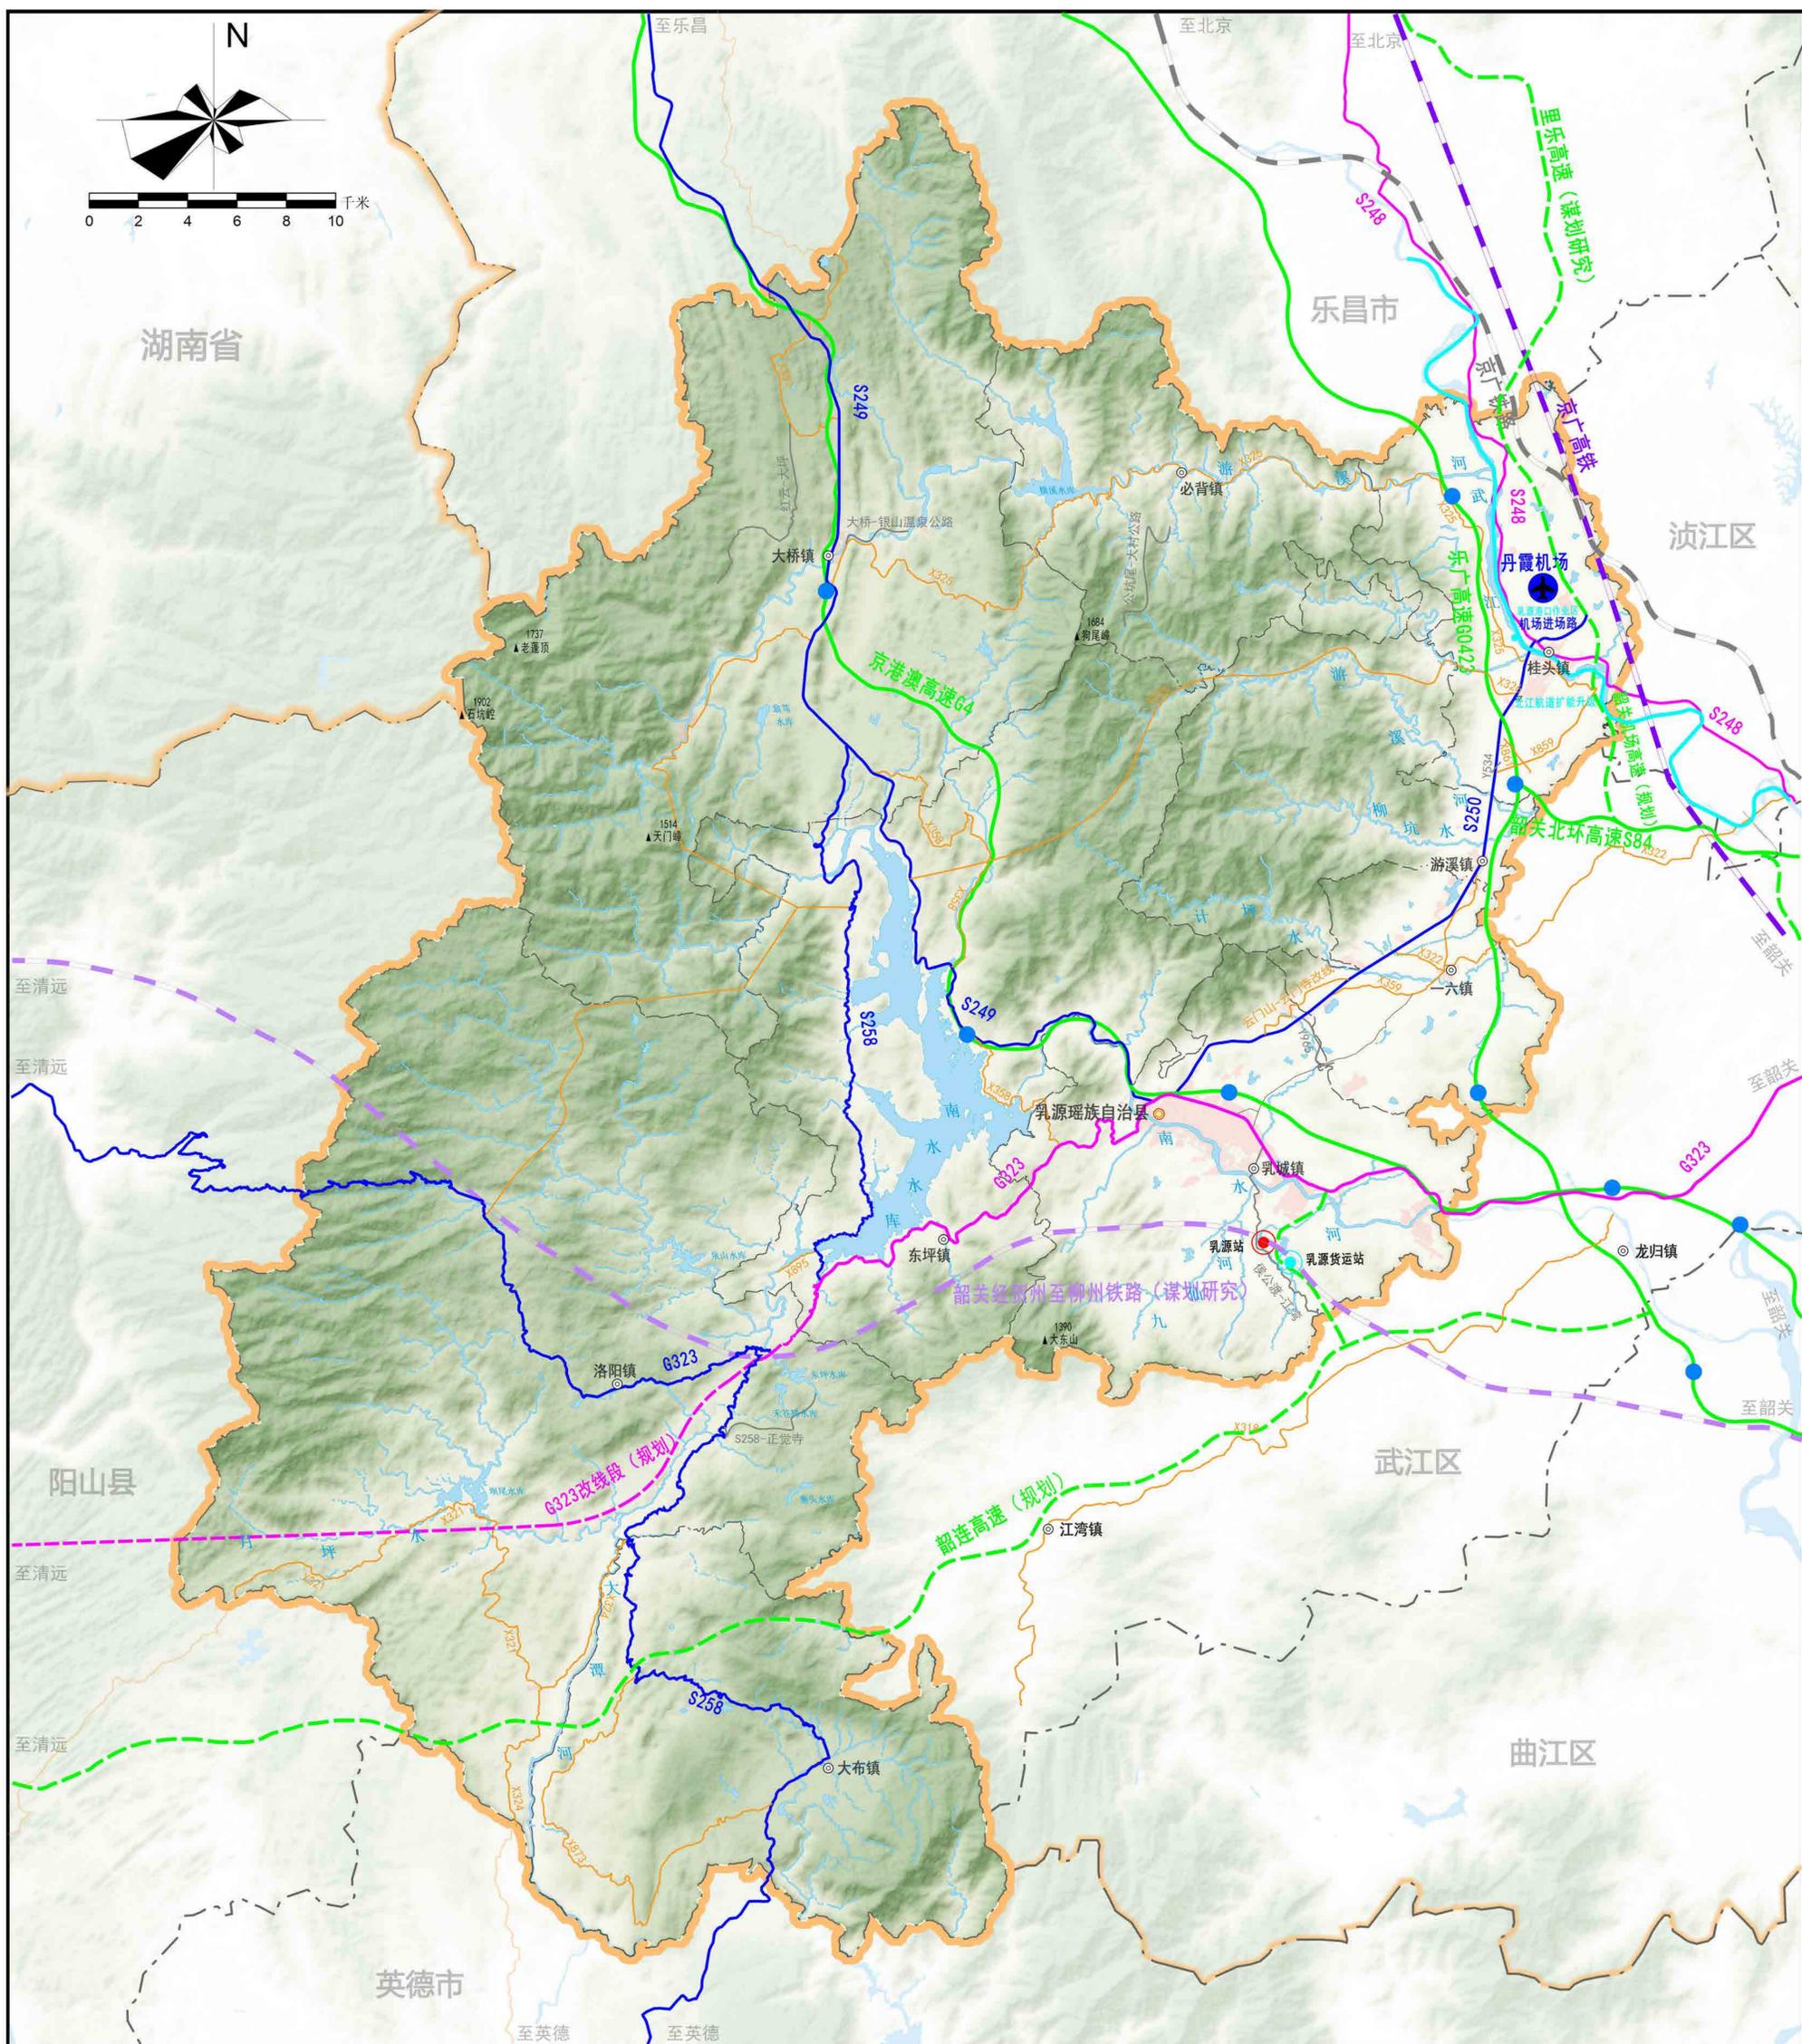

图


例

- |        |         |        |        |
|--------|---------|--------|--------|
| 现状高速公路 | 现状高速铁路  | 省界     | 镇级行政中心 |
| 规划高速公路 | 规划高速铁路  | 市界     | 现状铁路   |
| 一级公路   | 现状普通铁路  | 县界     | 规划铁路   |
| 二级公路   | 机场      | 镇界     | 现状公路   |
| 三级公路   | 铁路枢纽    | 水域     | 规划公路   |
| 四级公路   | 高速公路出入口 | 县级行政中心 |        |

注:本图界线不作为权属争议的依据,资料截止时间为2023年3月30日。

# 乳源瑶族自治县国土空间总体规划(2021—2035年)

## 24 县域基础设施规划图

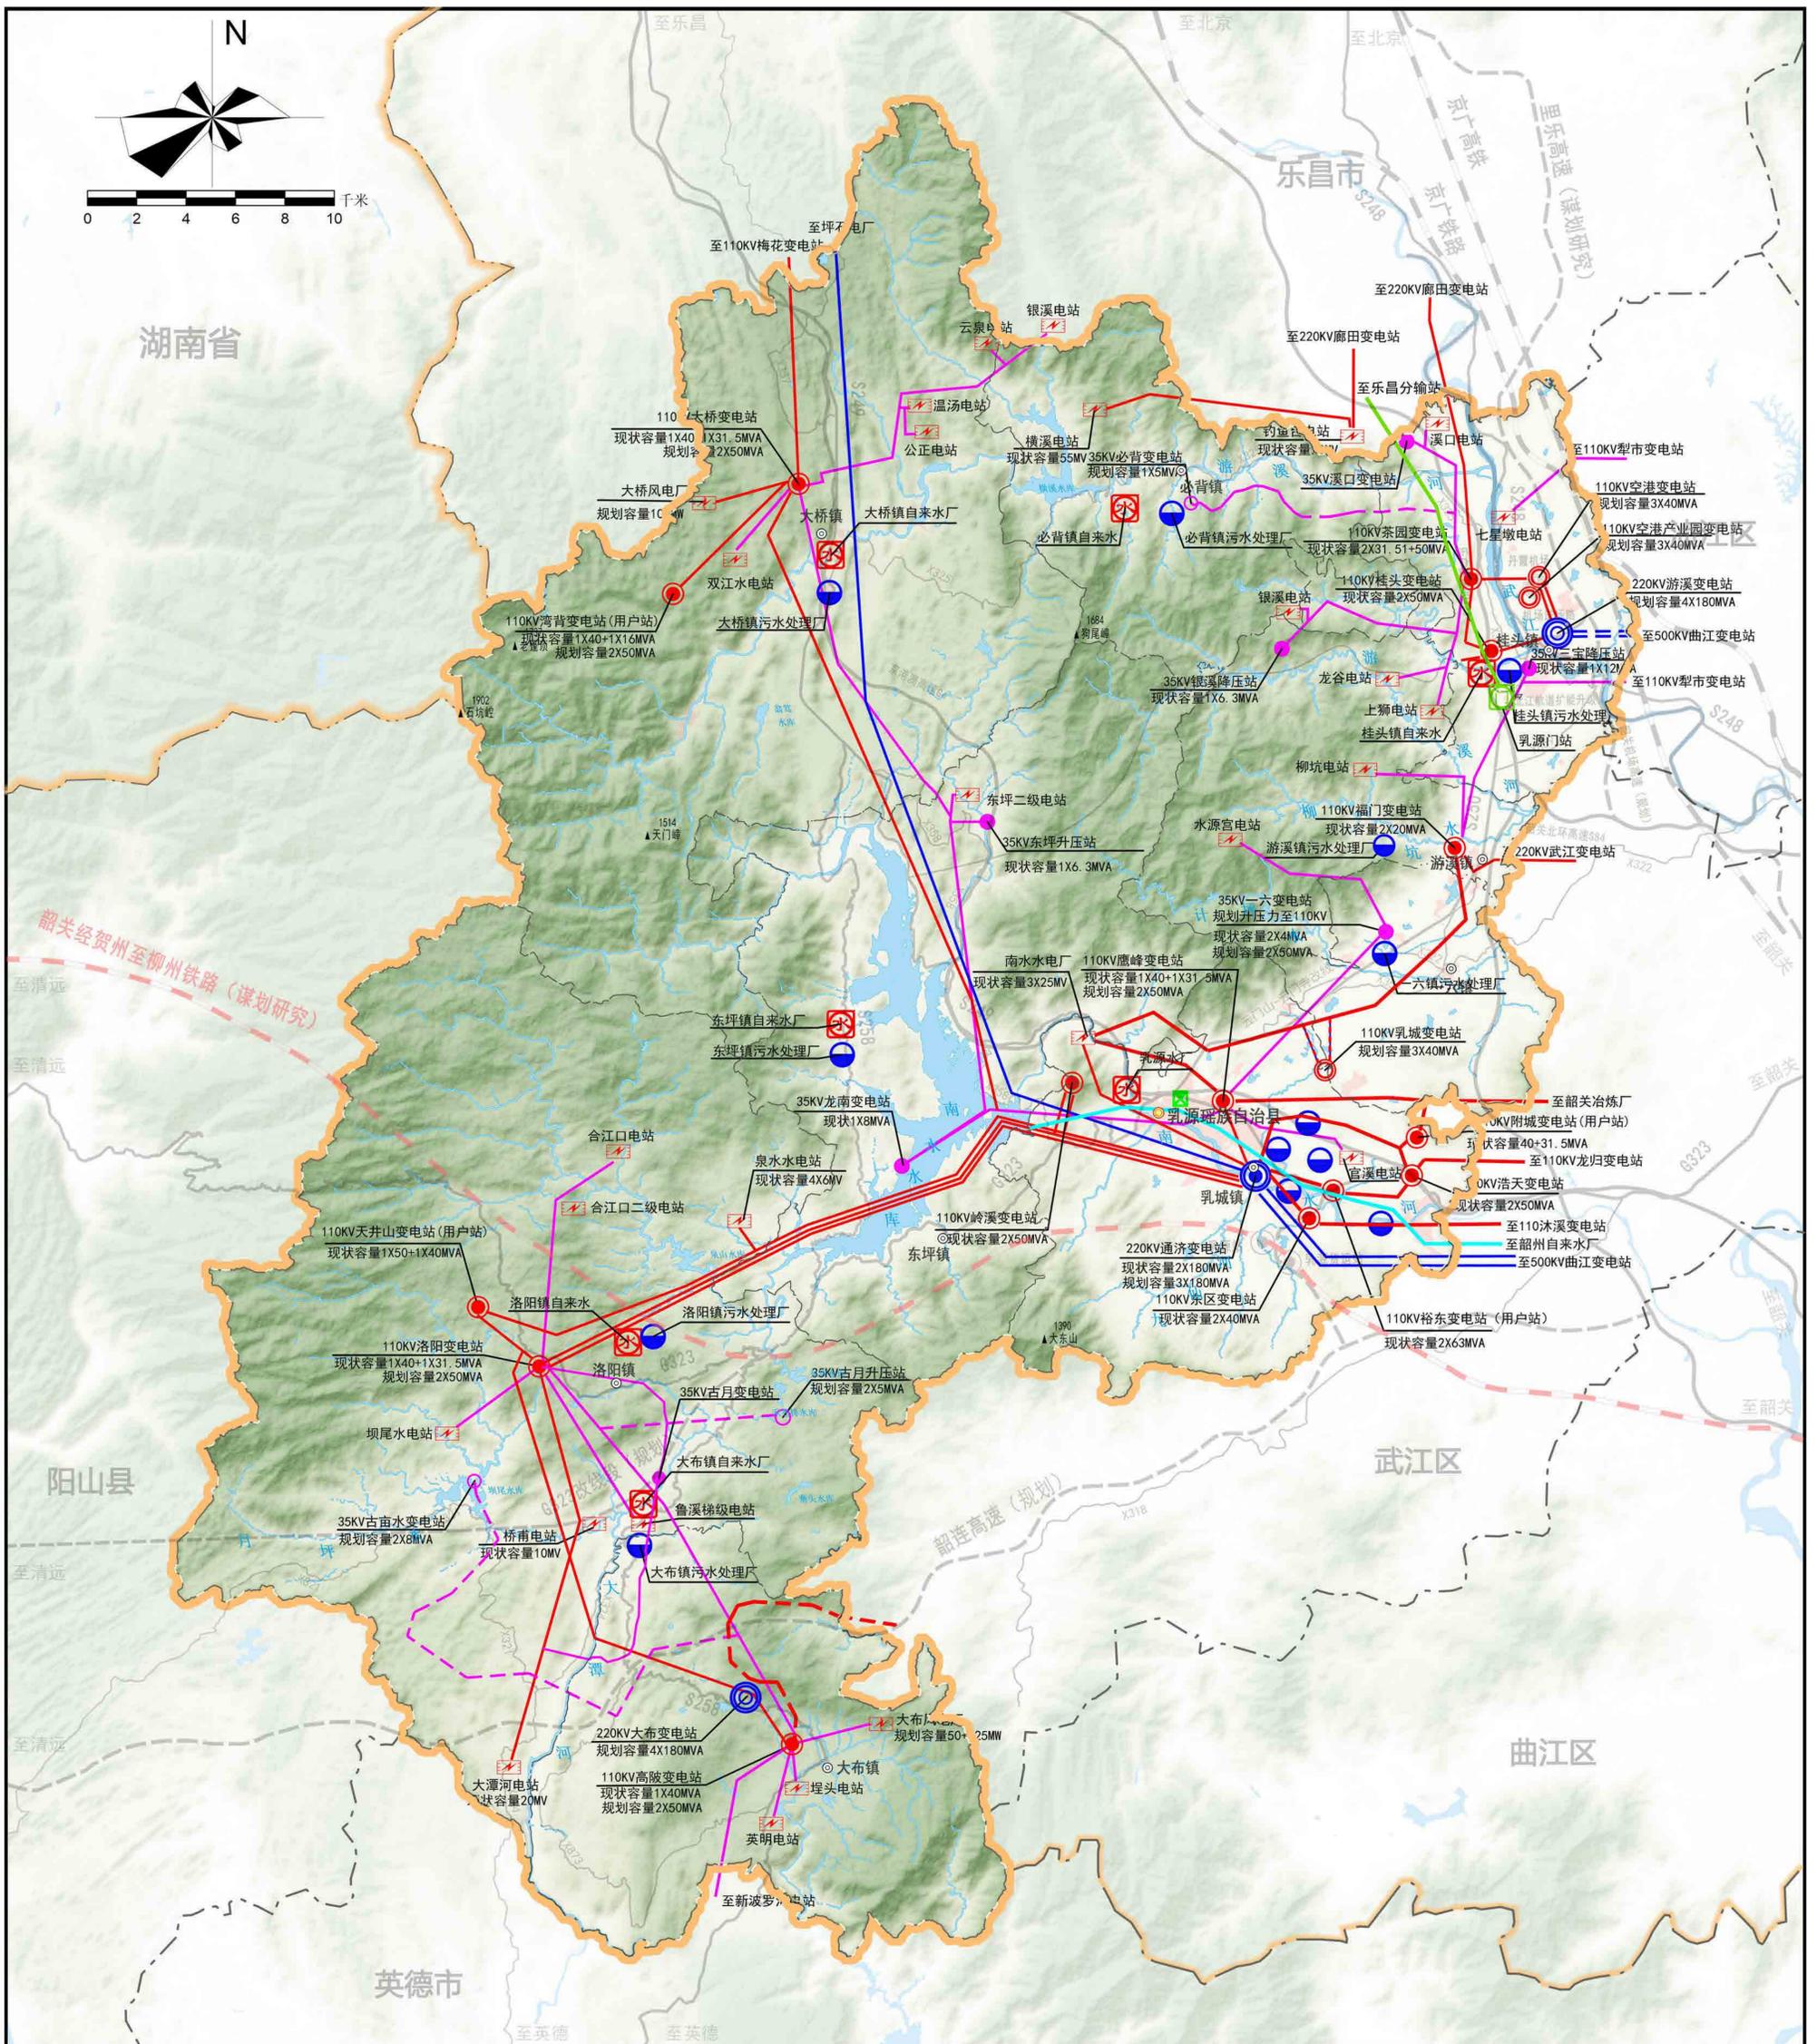


- |           |            |            |          |          |        |
|-----------|------------|------------|----------|----------|--------|
| <b>图例</b> | 现状220KV变电站 | 规划220KV变电站 | 现状水力发电厂  | 南水水库调水管  | 水域     |
|           | 现状110KV变电站 | 规划110KV变电站 | 现状风力发电厂  | 省网粤北燃气干线 | 县级行政中心 |
|           | 现状35KV变电站  | 规划35KV变电站  | 现状通信交换局  | 省界       | 镇级行政中心 |
|           | 现状220KV线路  | 规划110KV线路  | 自来水厂(站)  | 县界       | 现状铁路   |
|           | 现状110KV线路  | 规划35KV线路   | 污水处理厂(站) | 镇界       | 规划铁路   |
|           | 现状35KV线路   | 现状火力发电厂    | 液化天然气站   | 水域       | 现状公路   |
|           |            |            |          |          | 规划公路   |

注:本图界线不作为权属争议的依据,资料截止时间为2023年3月30日。

# 乳源瑶族自治县国土空间总体规划(2021—2035年)

## 25 县域综合防灾减灾规划图

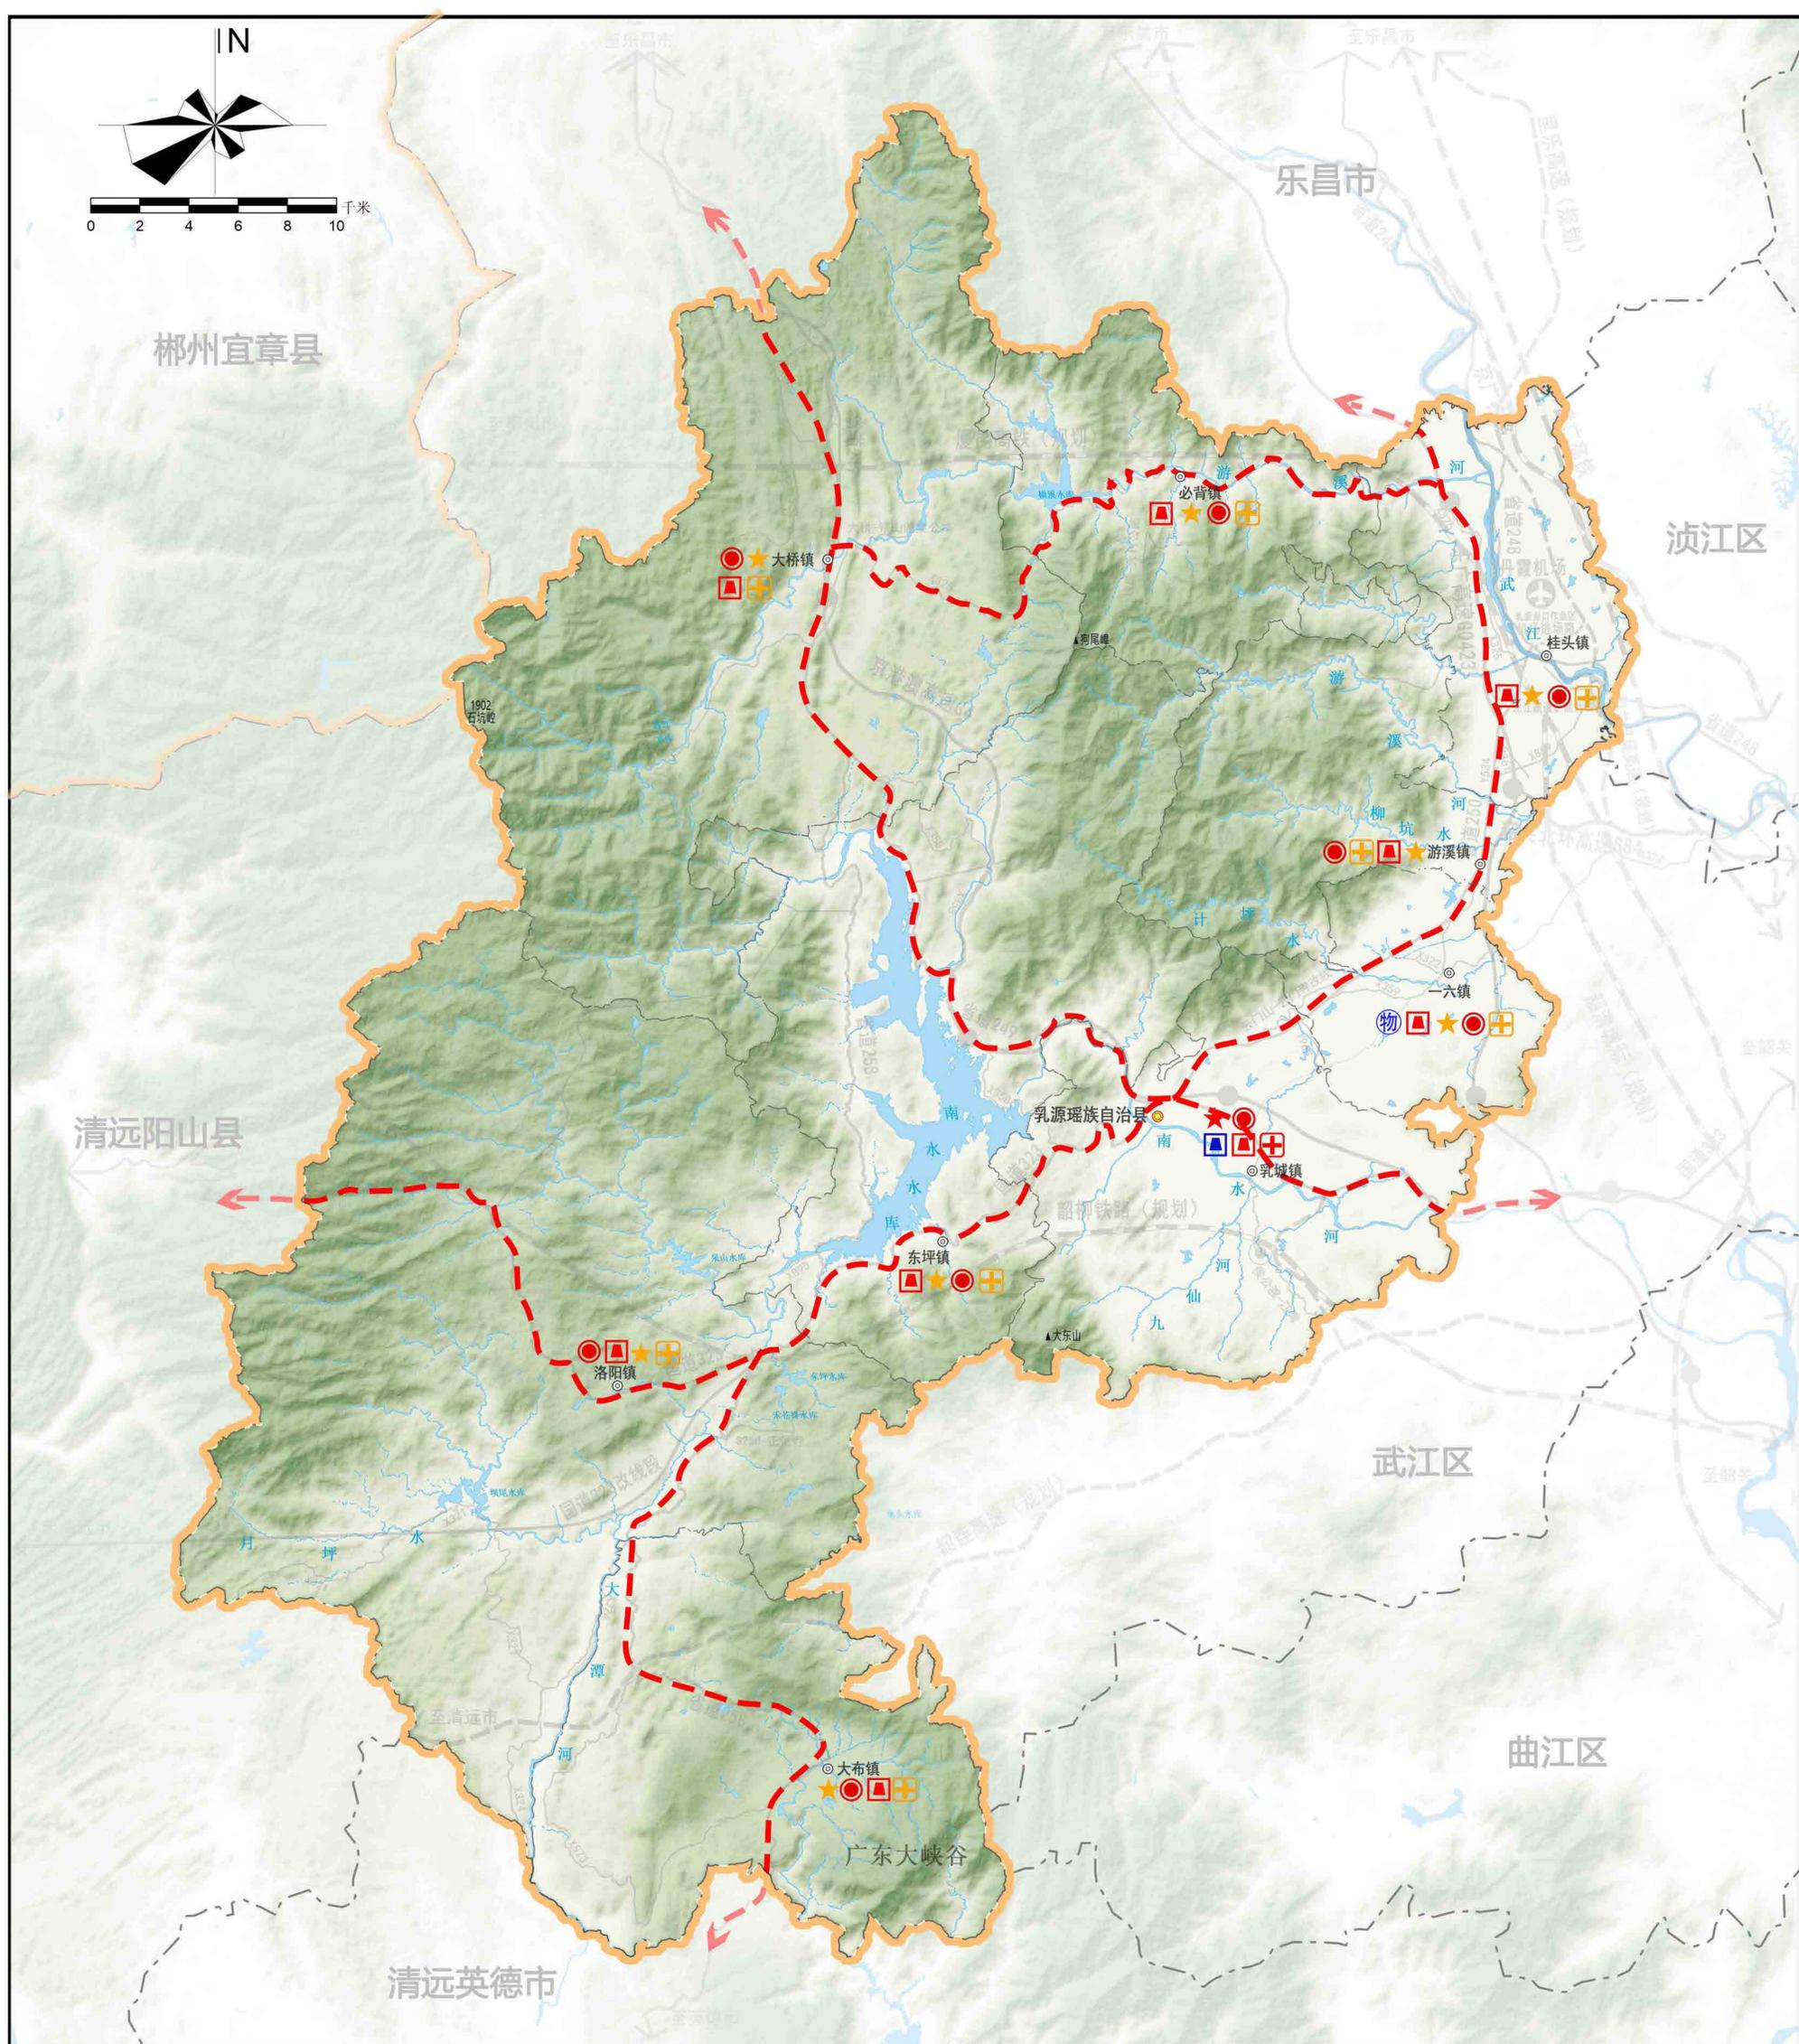


- |    |             |             |           |
|----|-------------|-------------|-----------|
| 图例 | ★ 县级防灾指挥中心  | ⊕ 乡镇级医疗救护中心 | 📦 救灾物资储备库 |
|    | ★ 乡镇级防灾指挥中心 | ↔ 应急疏散通道    |           |
|    | 🚒 现状消防站     | — 省界        |           |
|    | 🚒 规划消防站     | — 县界        |           |
|    | ● 应急避难场所    | — 镇界        |           |
|    | ⊕ 县级医疗救护中心  | — 水域        |           |

注:本图界限不作为权属争议的依据,资料截止时间为2023年6月15日。

# 乳源瑶族自治县国土空间总体规划(2021—2035年)

## 26 县域洪涝风险控制线图

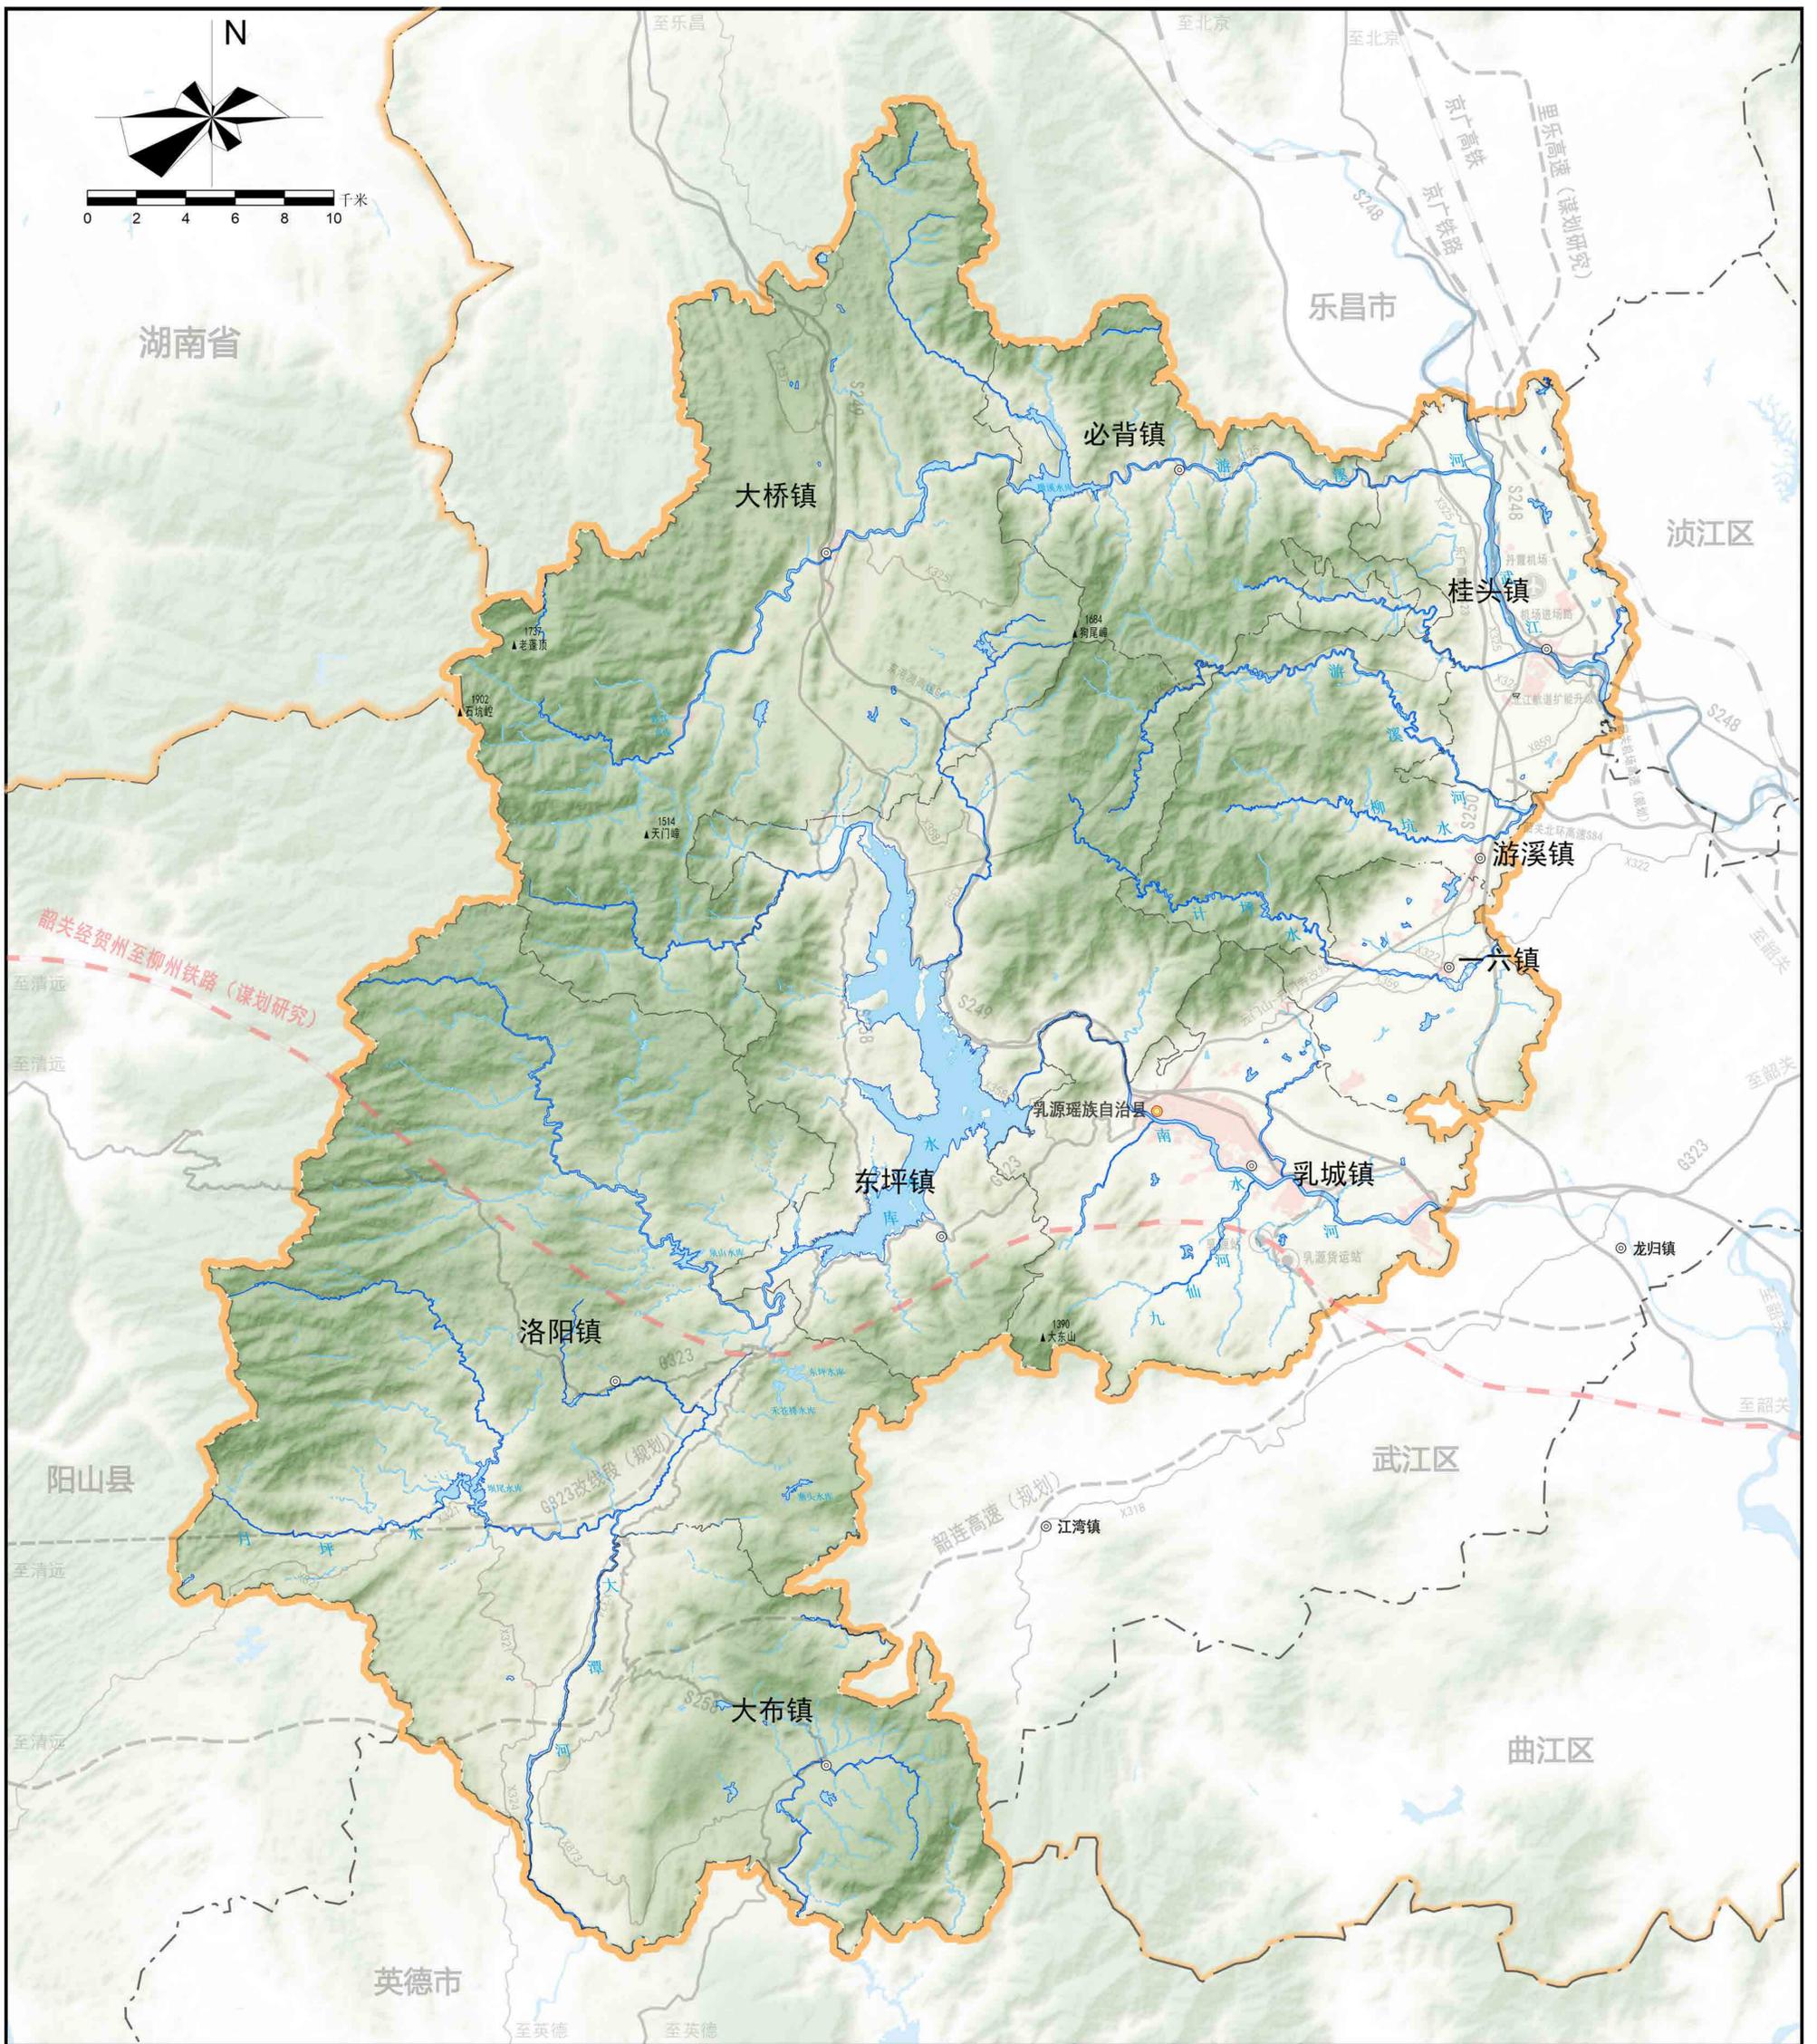


- |    |         |        |
|----|---------|--------|
| 图例 | 洪涝风险控制线 | 市界     |
|    | 现状铁路    | 县界     |
|    | 规划铁路    | 镇界     |
|    | 现状公路    | 水域     |
|    | 规划公路    | 县级行政中心 |
|    | 省界      | 镇级行政中心 |

注:本图界线不作为权属争议的依据,资料截止时间为2023年3月30日。

# 乳源瑶族自治县国土空间总体规划(2021—2035年)

## 27 县域矿产资源规划图

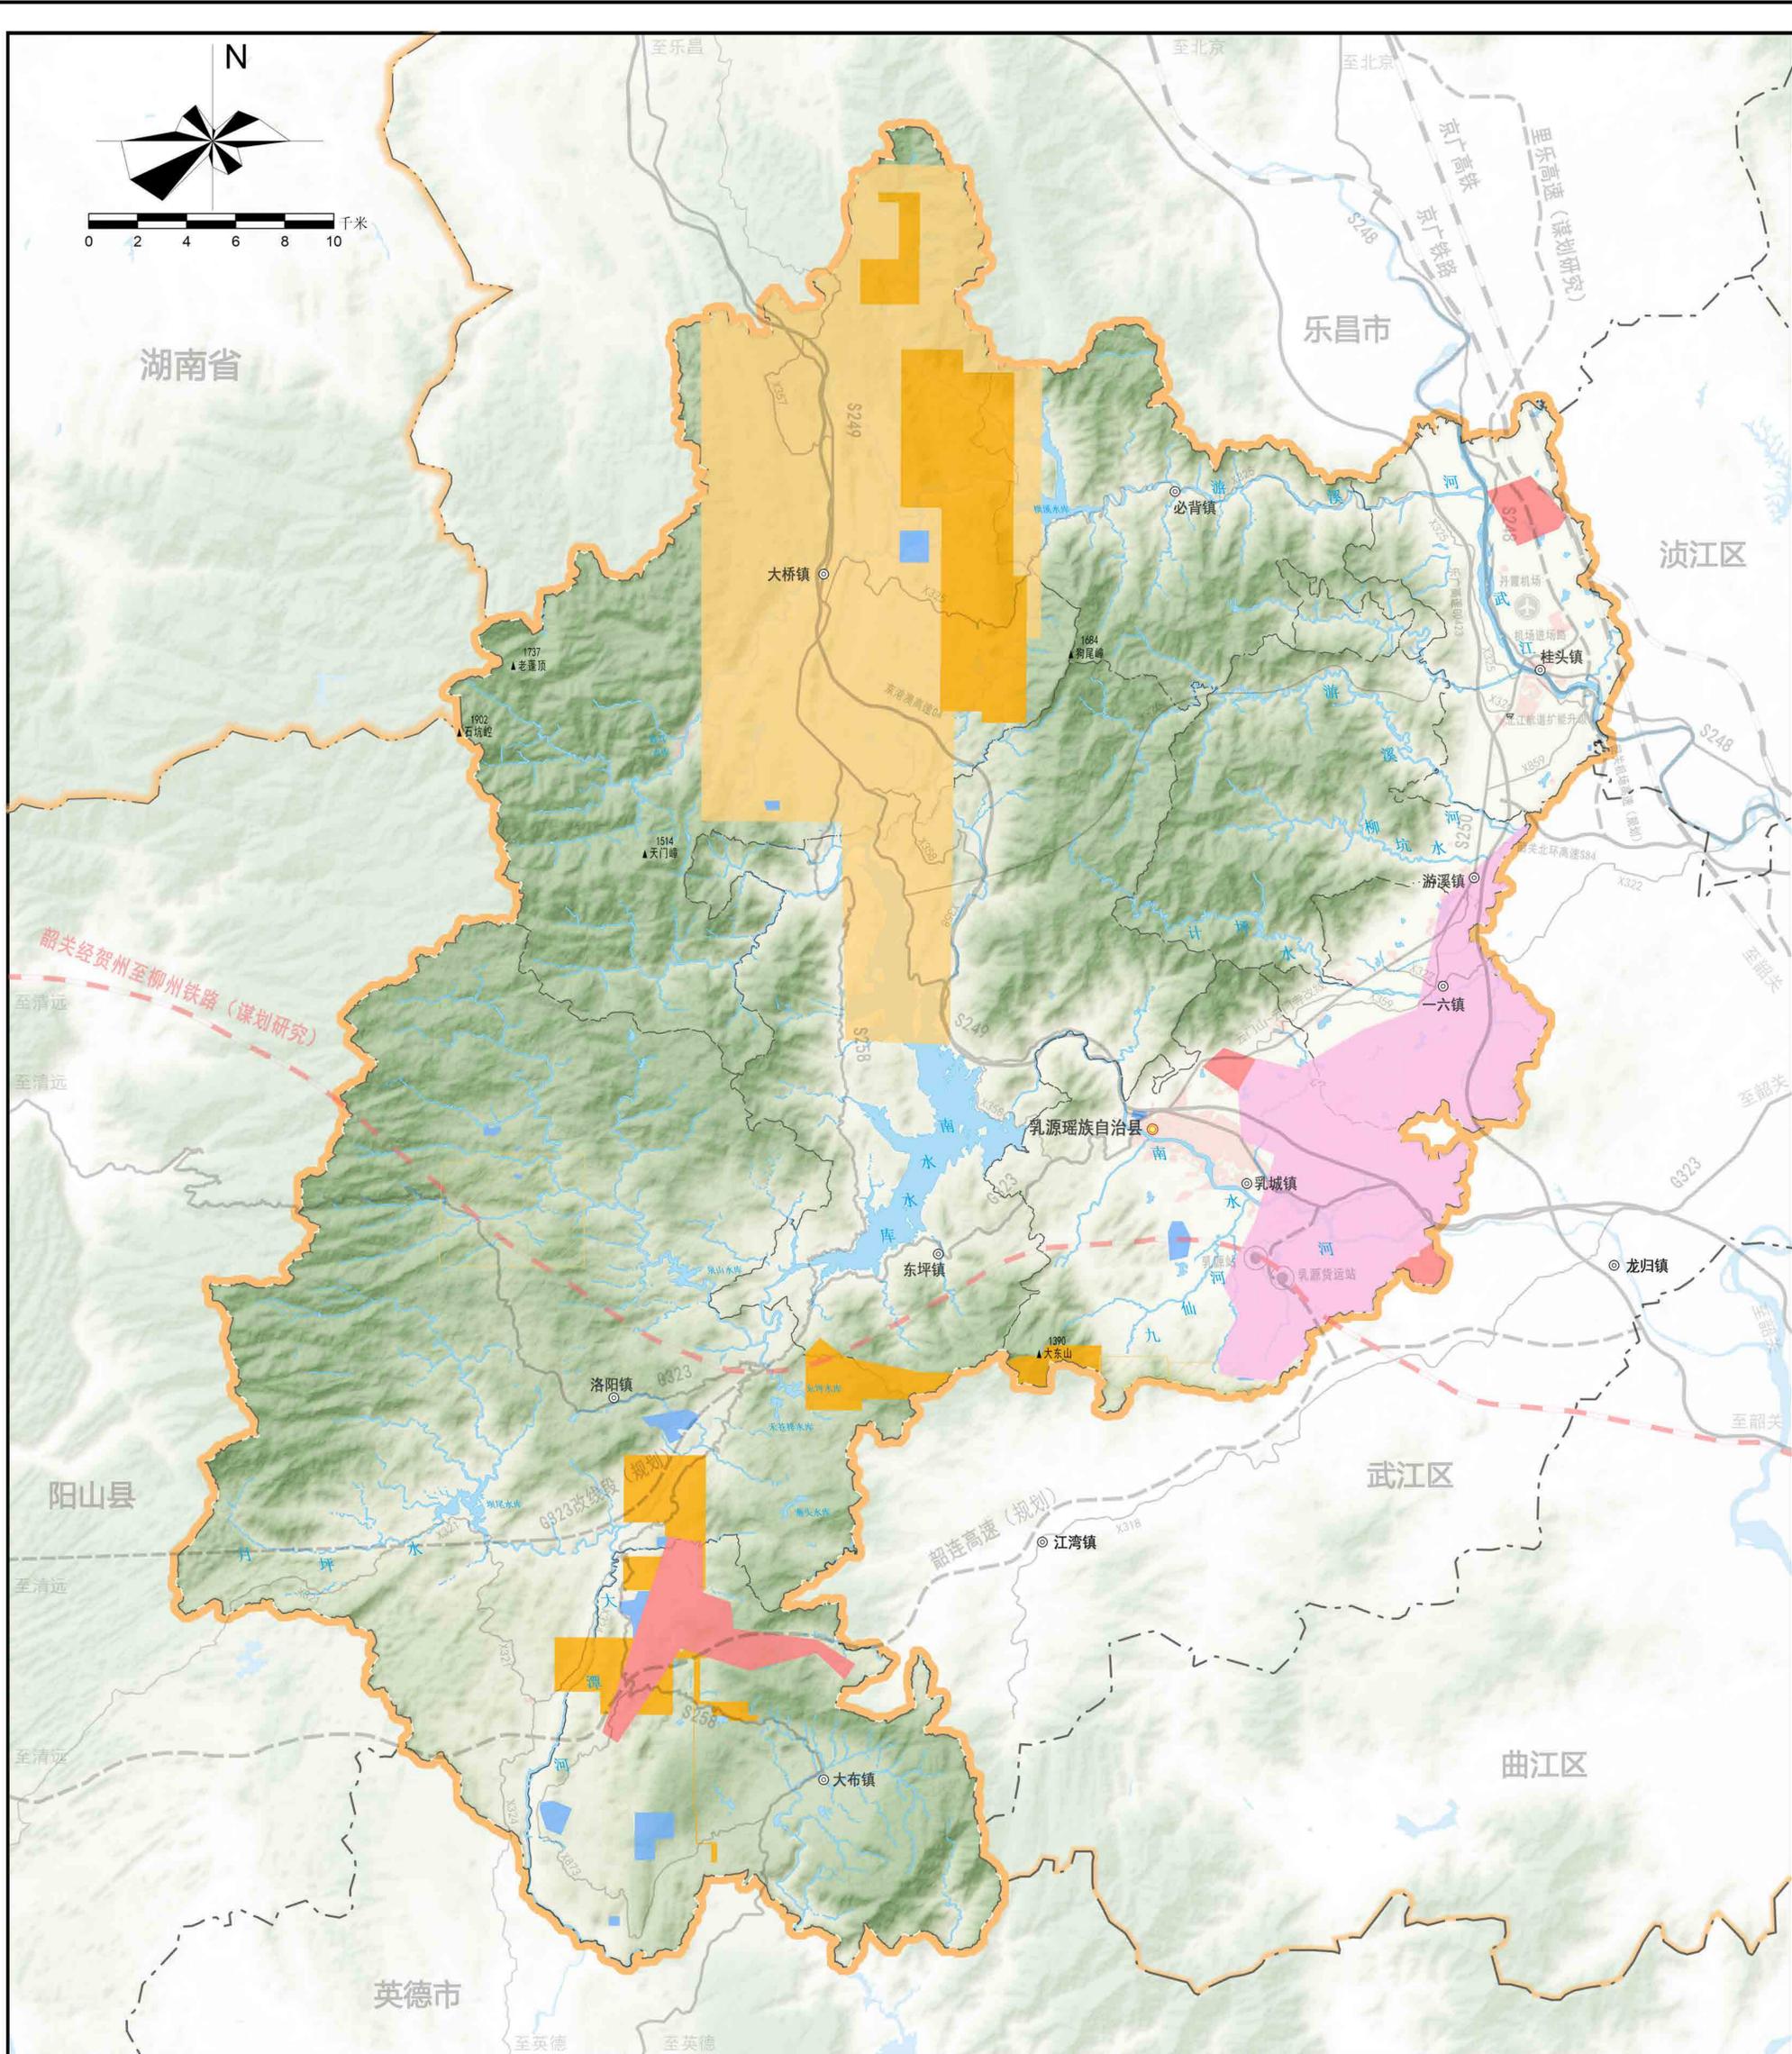

图


例

- |             |      |        |
|-------------|------|--------|
| 国家规划矿区      | 现状铁路 | 县界     |
| 战略性矿产资源保护区  | 规划铁路 | 镇界     |
| 砂石土类矿产集中开采区 | 现状公路 | 水域     |
| 开采规划区       | 规划公路 | 县级行政中心 |
| 重点勘查区       | 省界   | 镇级行政中心 |
| 勘查规划区       | 市界   |        |

注:本图界线不作为权属争议的依据,资料截止时间为2023年3月30日。

# 乳源瑶族自治县国土空间总体规划(2021—2035年)

## 28 县域历史文化保护规划图


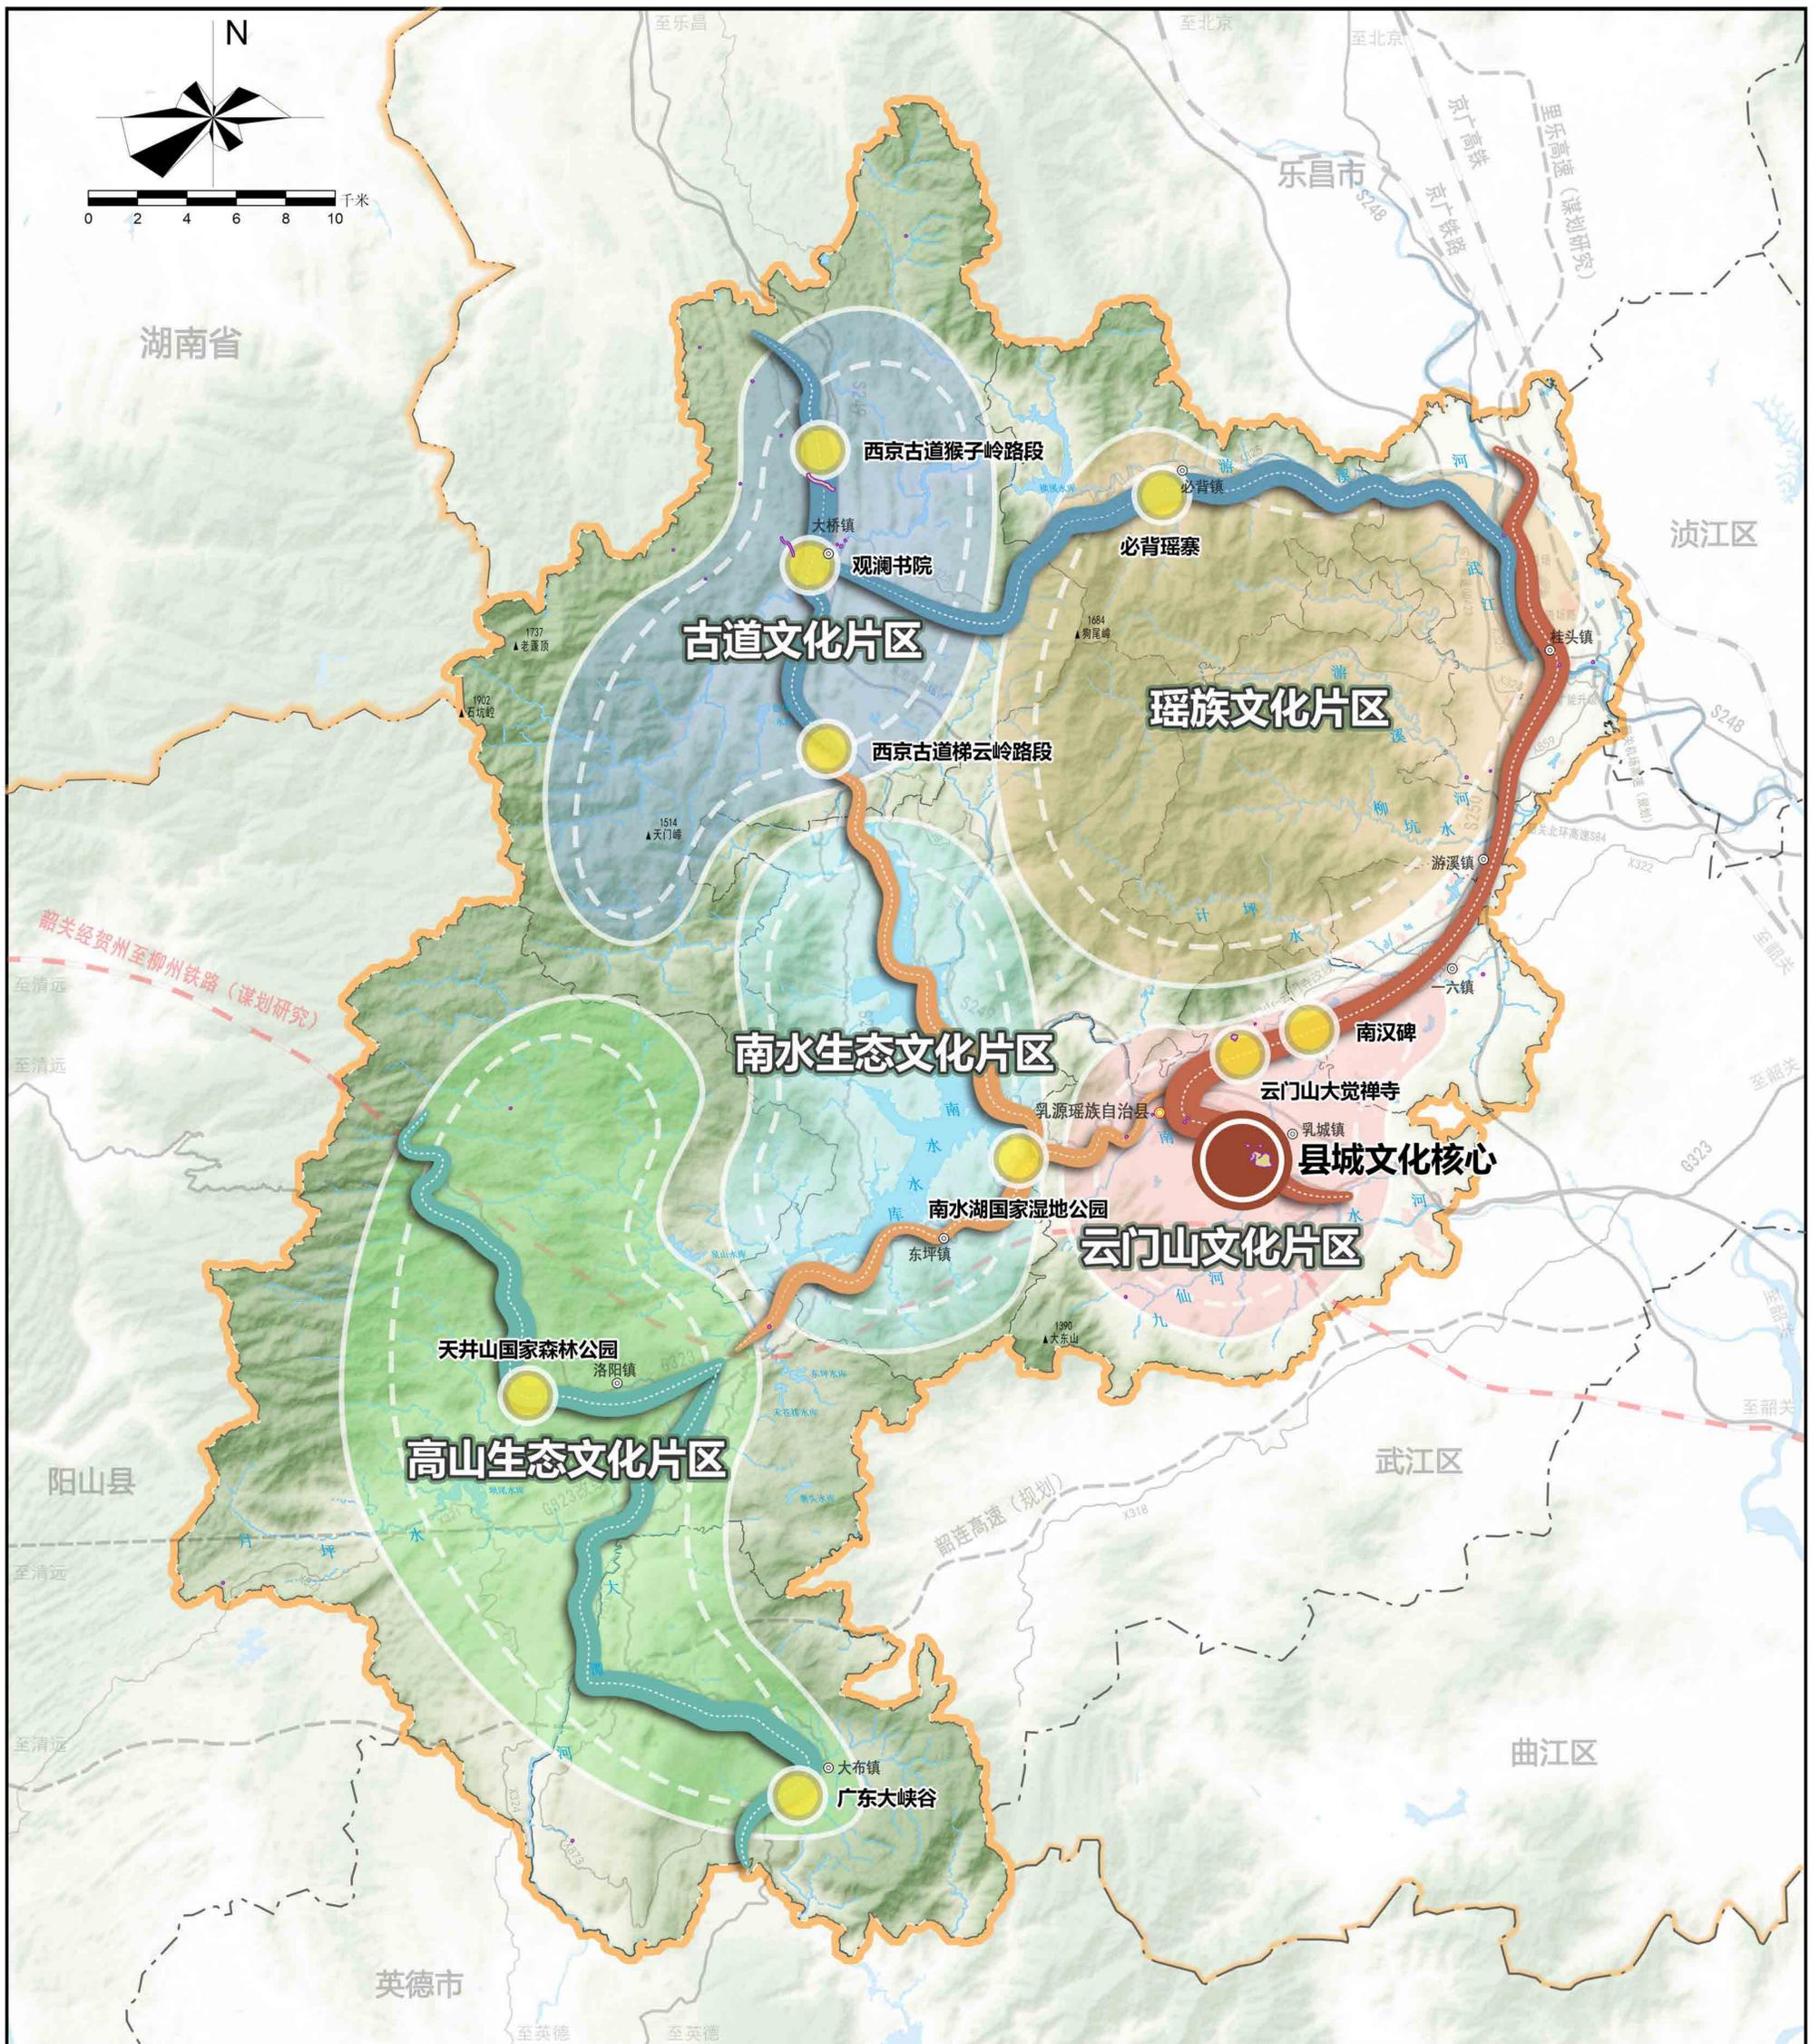


- |    |  |         |  |         |  |        |  |        |
|----|--|---------|--|---------|--|--------|--|--------|
| 图例 |  | 县城文化核心  |  | 高山文化片区  |  | 省界     |  | 镇级行政中心 |
|    |  | 节点      |  | 云门山生态轴  |  | 市界     |  | 现状铁路   |
|    |  | 云门山文化片区 |  | 历史文化轴   |  | 县界     |  | 规划铁路   |
|    |  | 瑶族文化片区  |  | 南水湖生态轴  |  | 镇界     |  | 现状公路   |
|    |  | 古道文化片区  |  | 高山生态轴   |  | 水域     |  | 规划公路   |
|    |  | 南水生态片区  |  | 历史文化保护线 |  | 县级行政中心 |  |        |

注:本图界线不作为权属争议的依据,资料截止时间为2023年3月30日。

# 乳源瑶族自治县国土空间总体规划(2021—2035年)

## 29 中心城区范围图

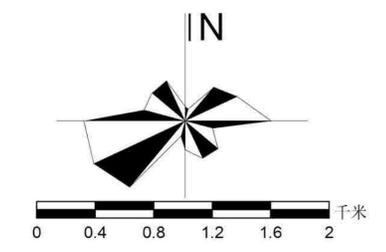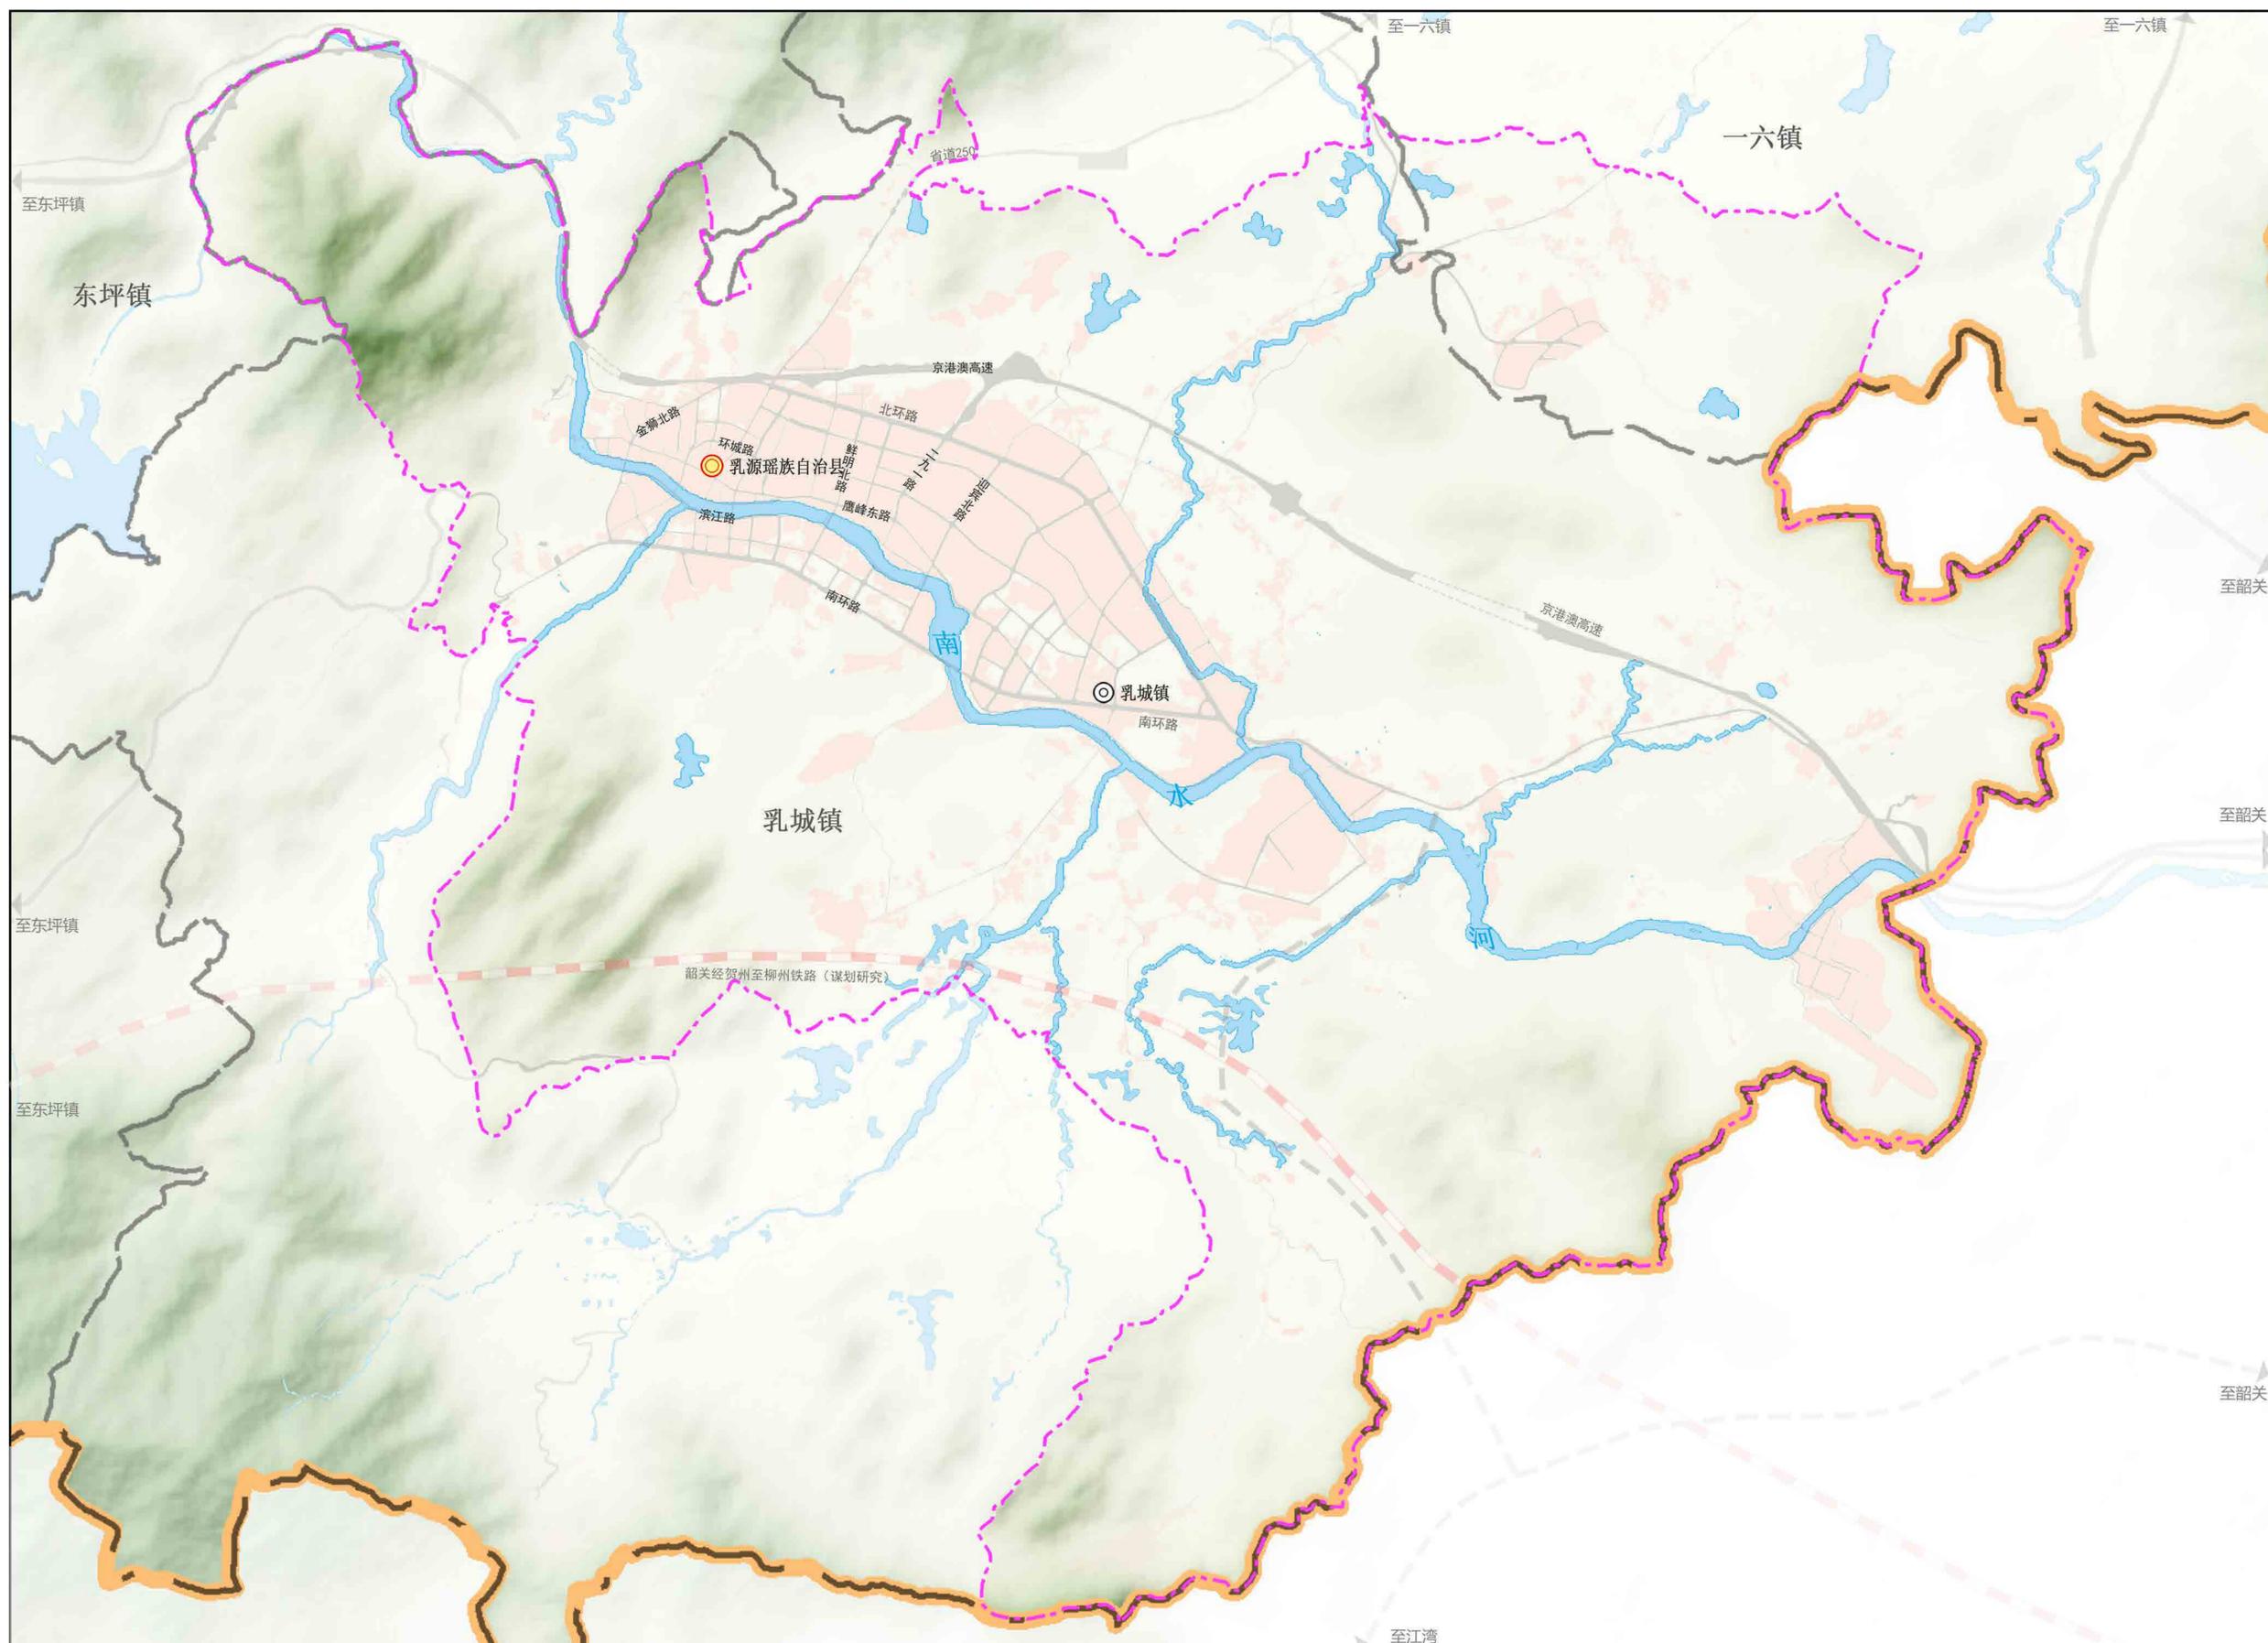


### 图例

- 县界
- 中心城区范围
- 县级行政中心
- 镇级行政中心
- 现状道路
- 规划高速
- 规划铁路
- 水域

注:本图界线不作为权属争议的依据,资料截止时间为2023年3月30日。





注:本图界线不作为权属争议的依据,资料截止时间为2023年3月30日。

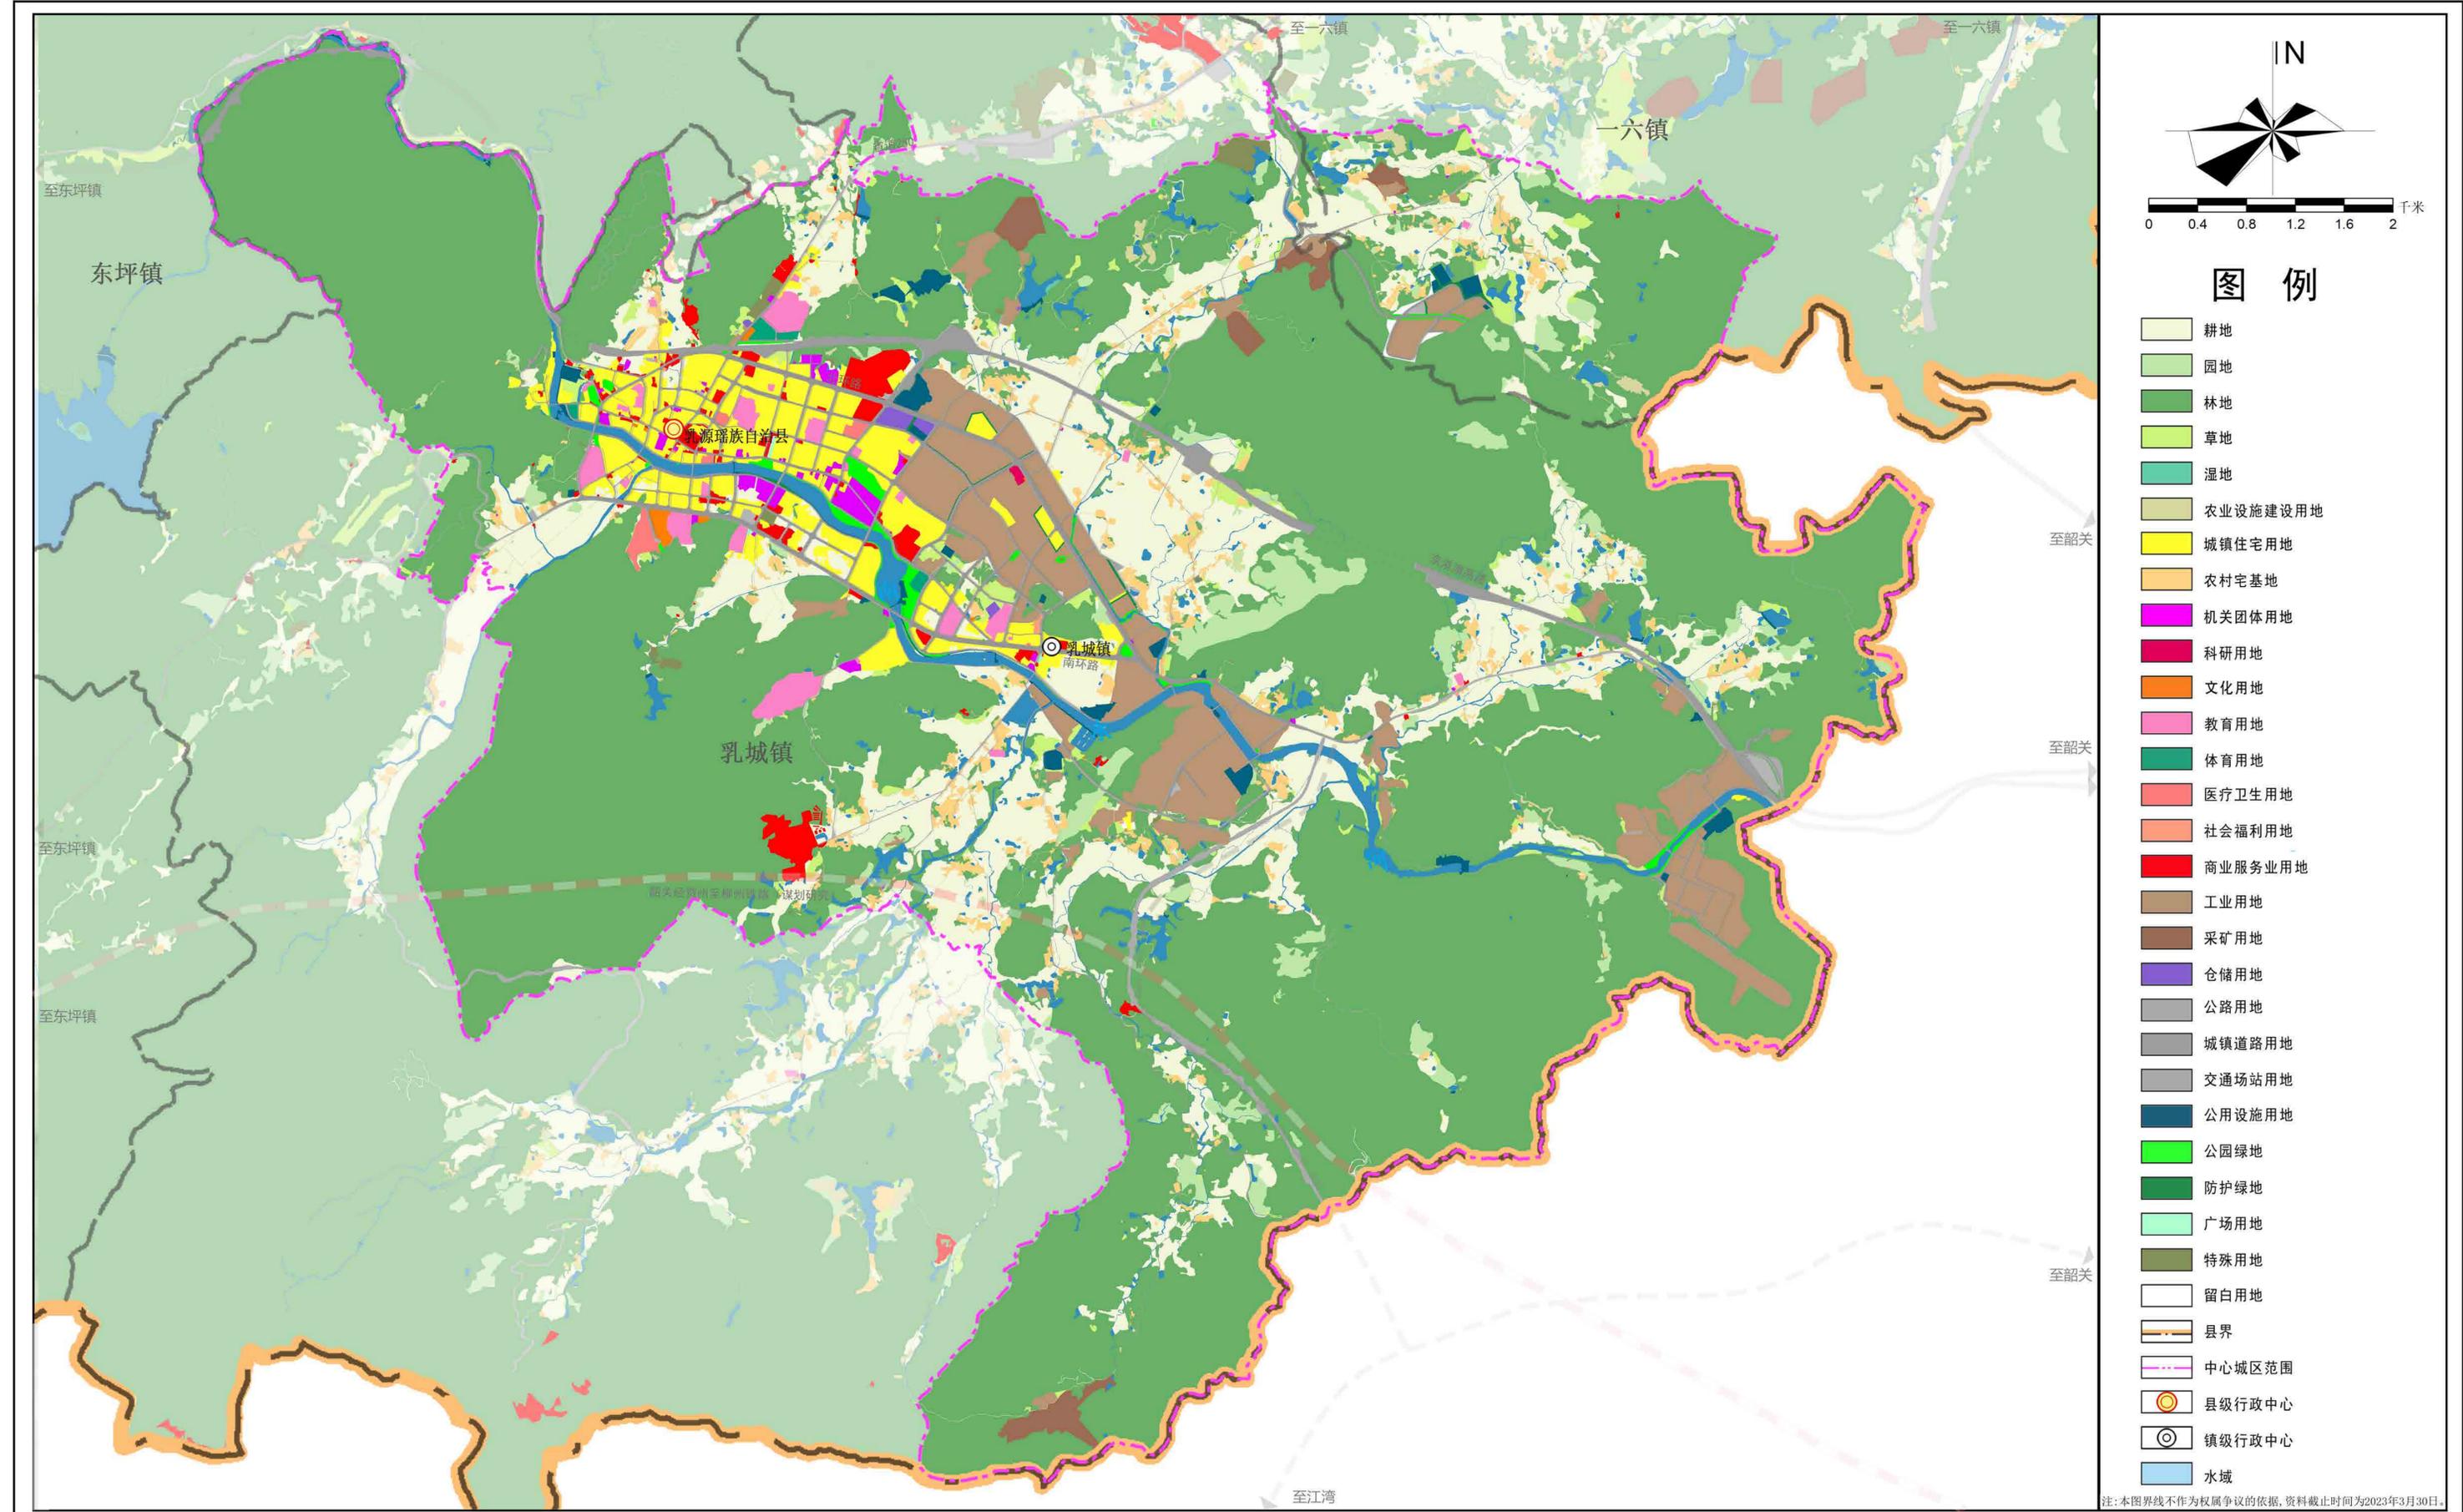

# 乳源瑶族自治县国土空间总体规划(2021—2035年)



## 32 中心城区国土空间规划分区图

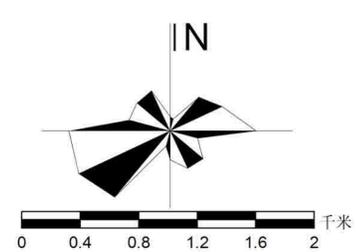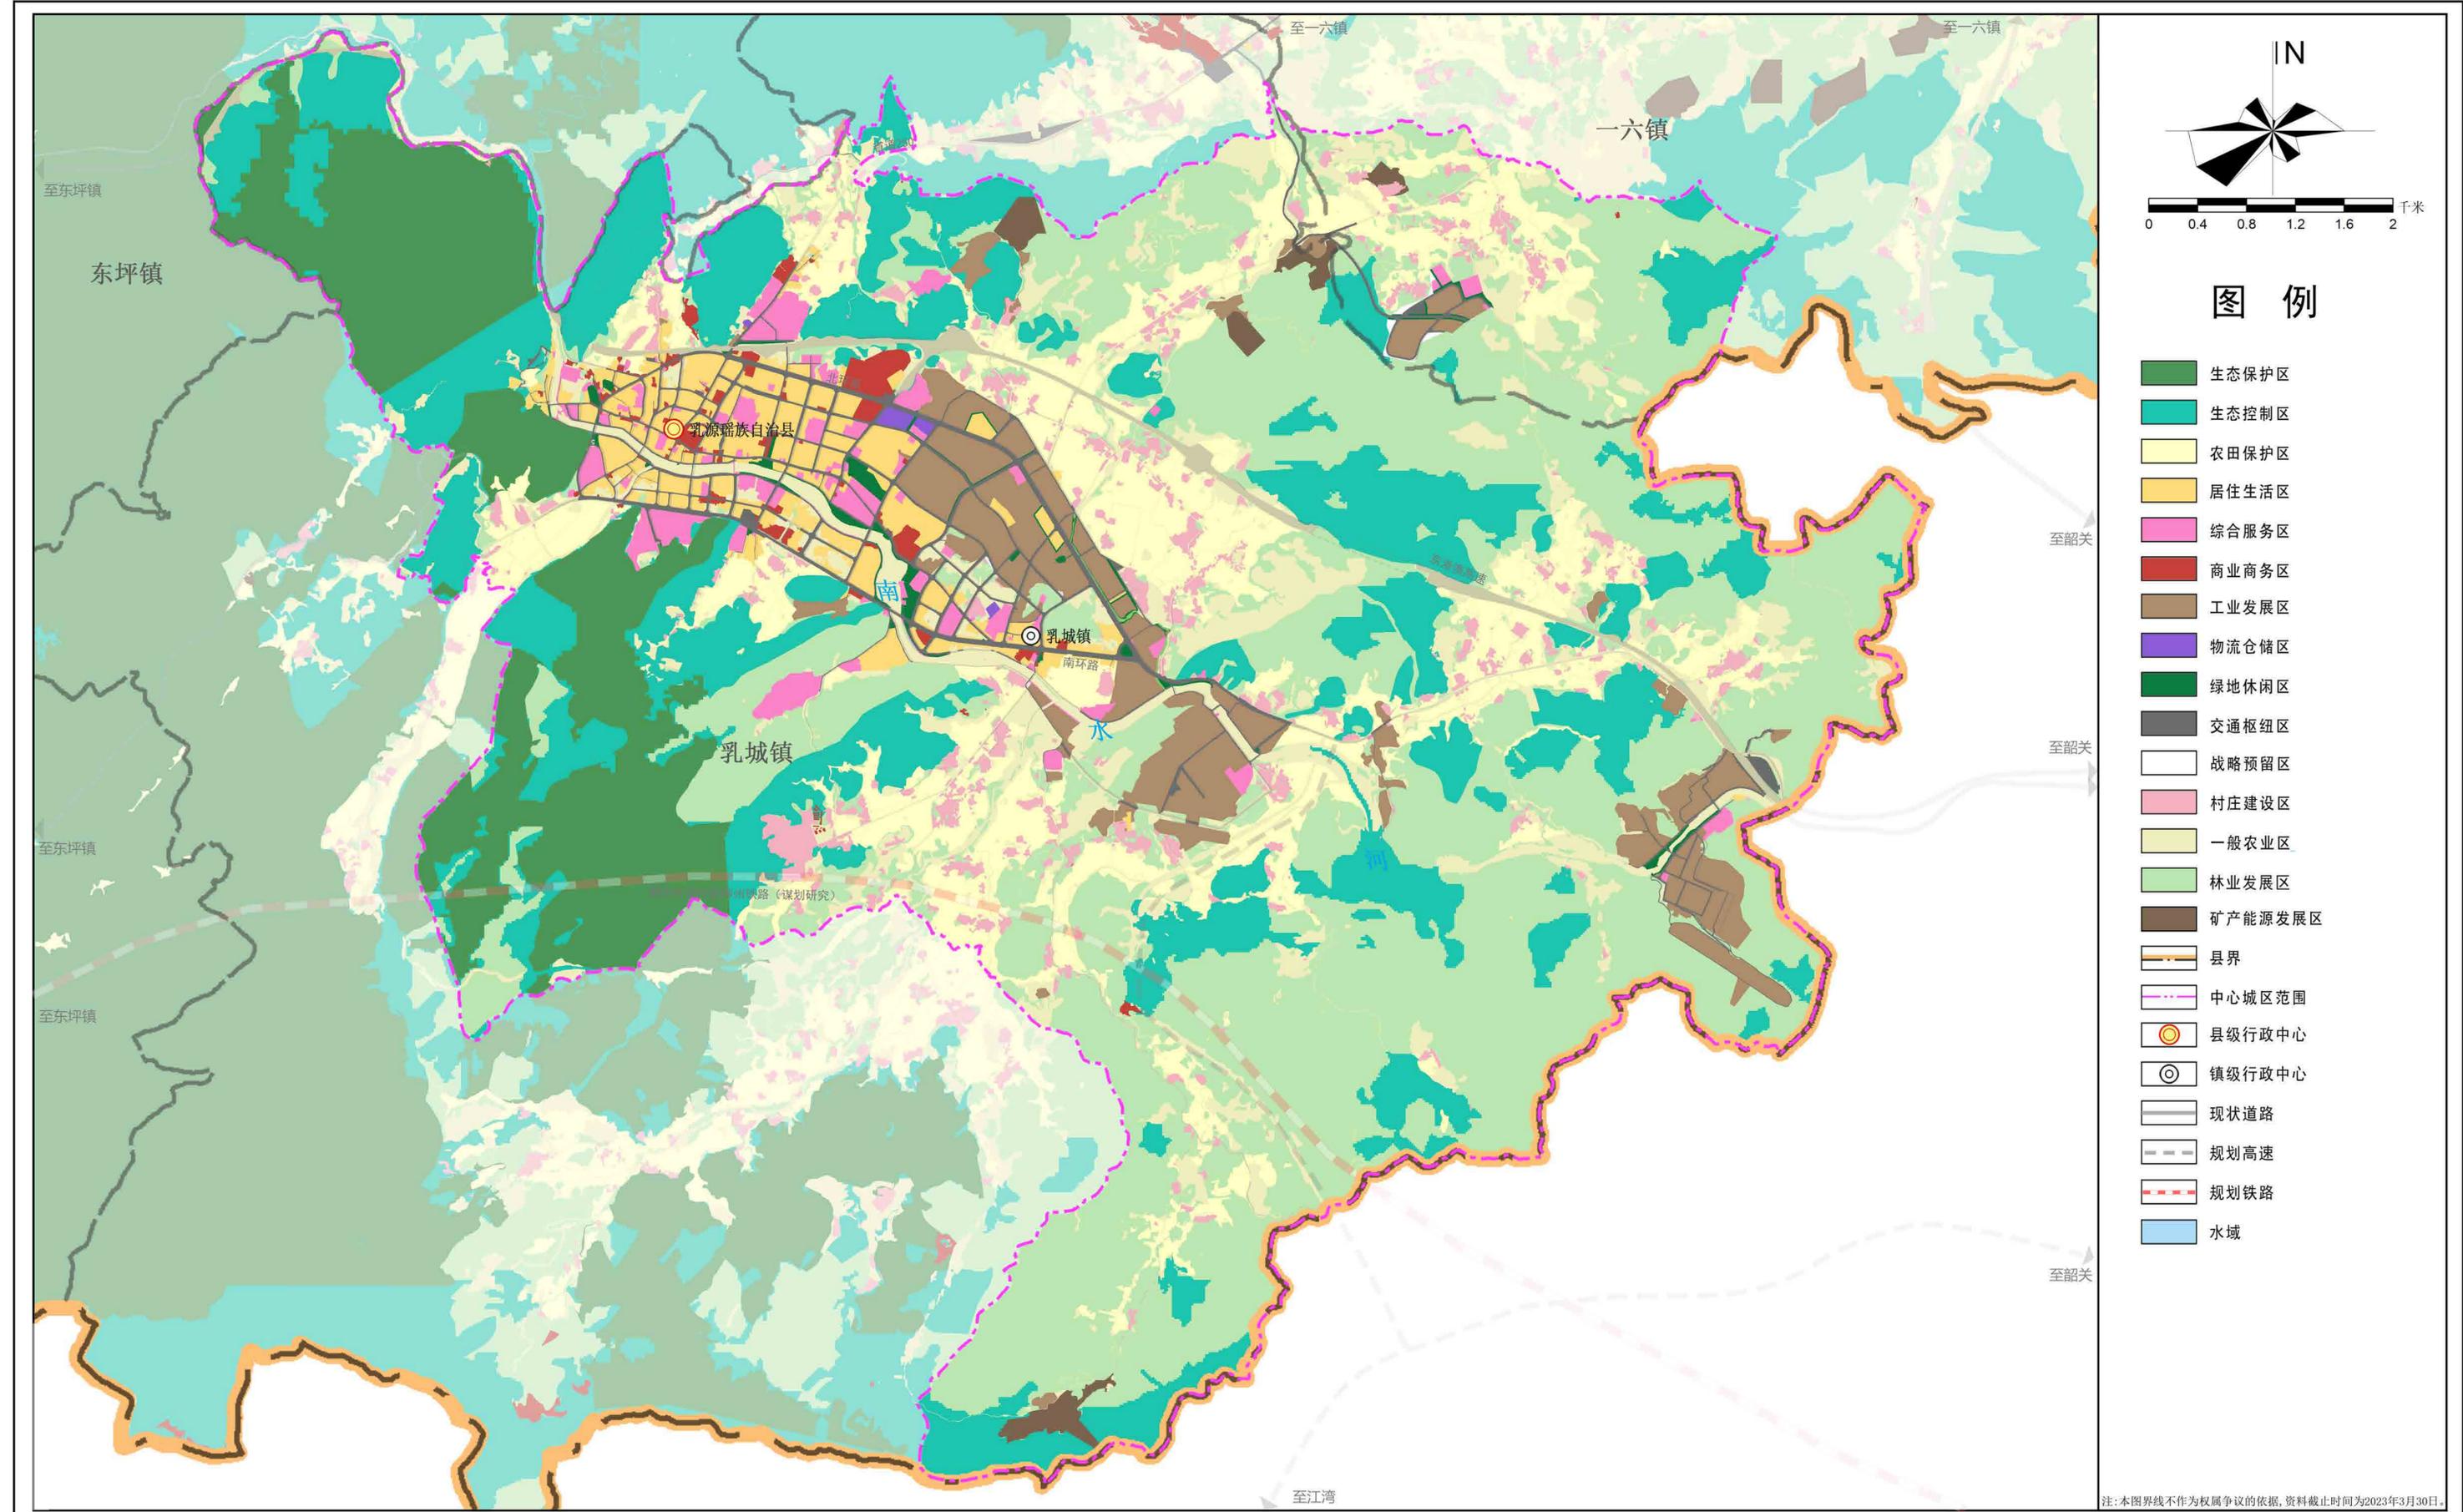

### 图例

- 生态保护区
- 生态控制区
- 农田保护区
- 居住生活区
- 综合服务区
- 商业商务区
- 工业发展区
- 物流仓储区
- 绿地休闲区
- 交通枢纽区
- 战略预留区
- 村庄建设区
- 一般农业区
- 林业发展区
- 矿产能源发展区
- 县界
- 中心城区范围
- 县级行政中心
- 镇级行政中心
- 现状道路
- 规划高速
- 规划铁路
- 水域

注:本图界线不作为权属争议的依据,资料截止时间为2023年3月30日。

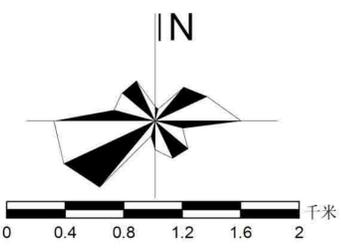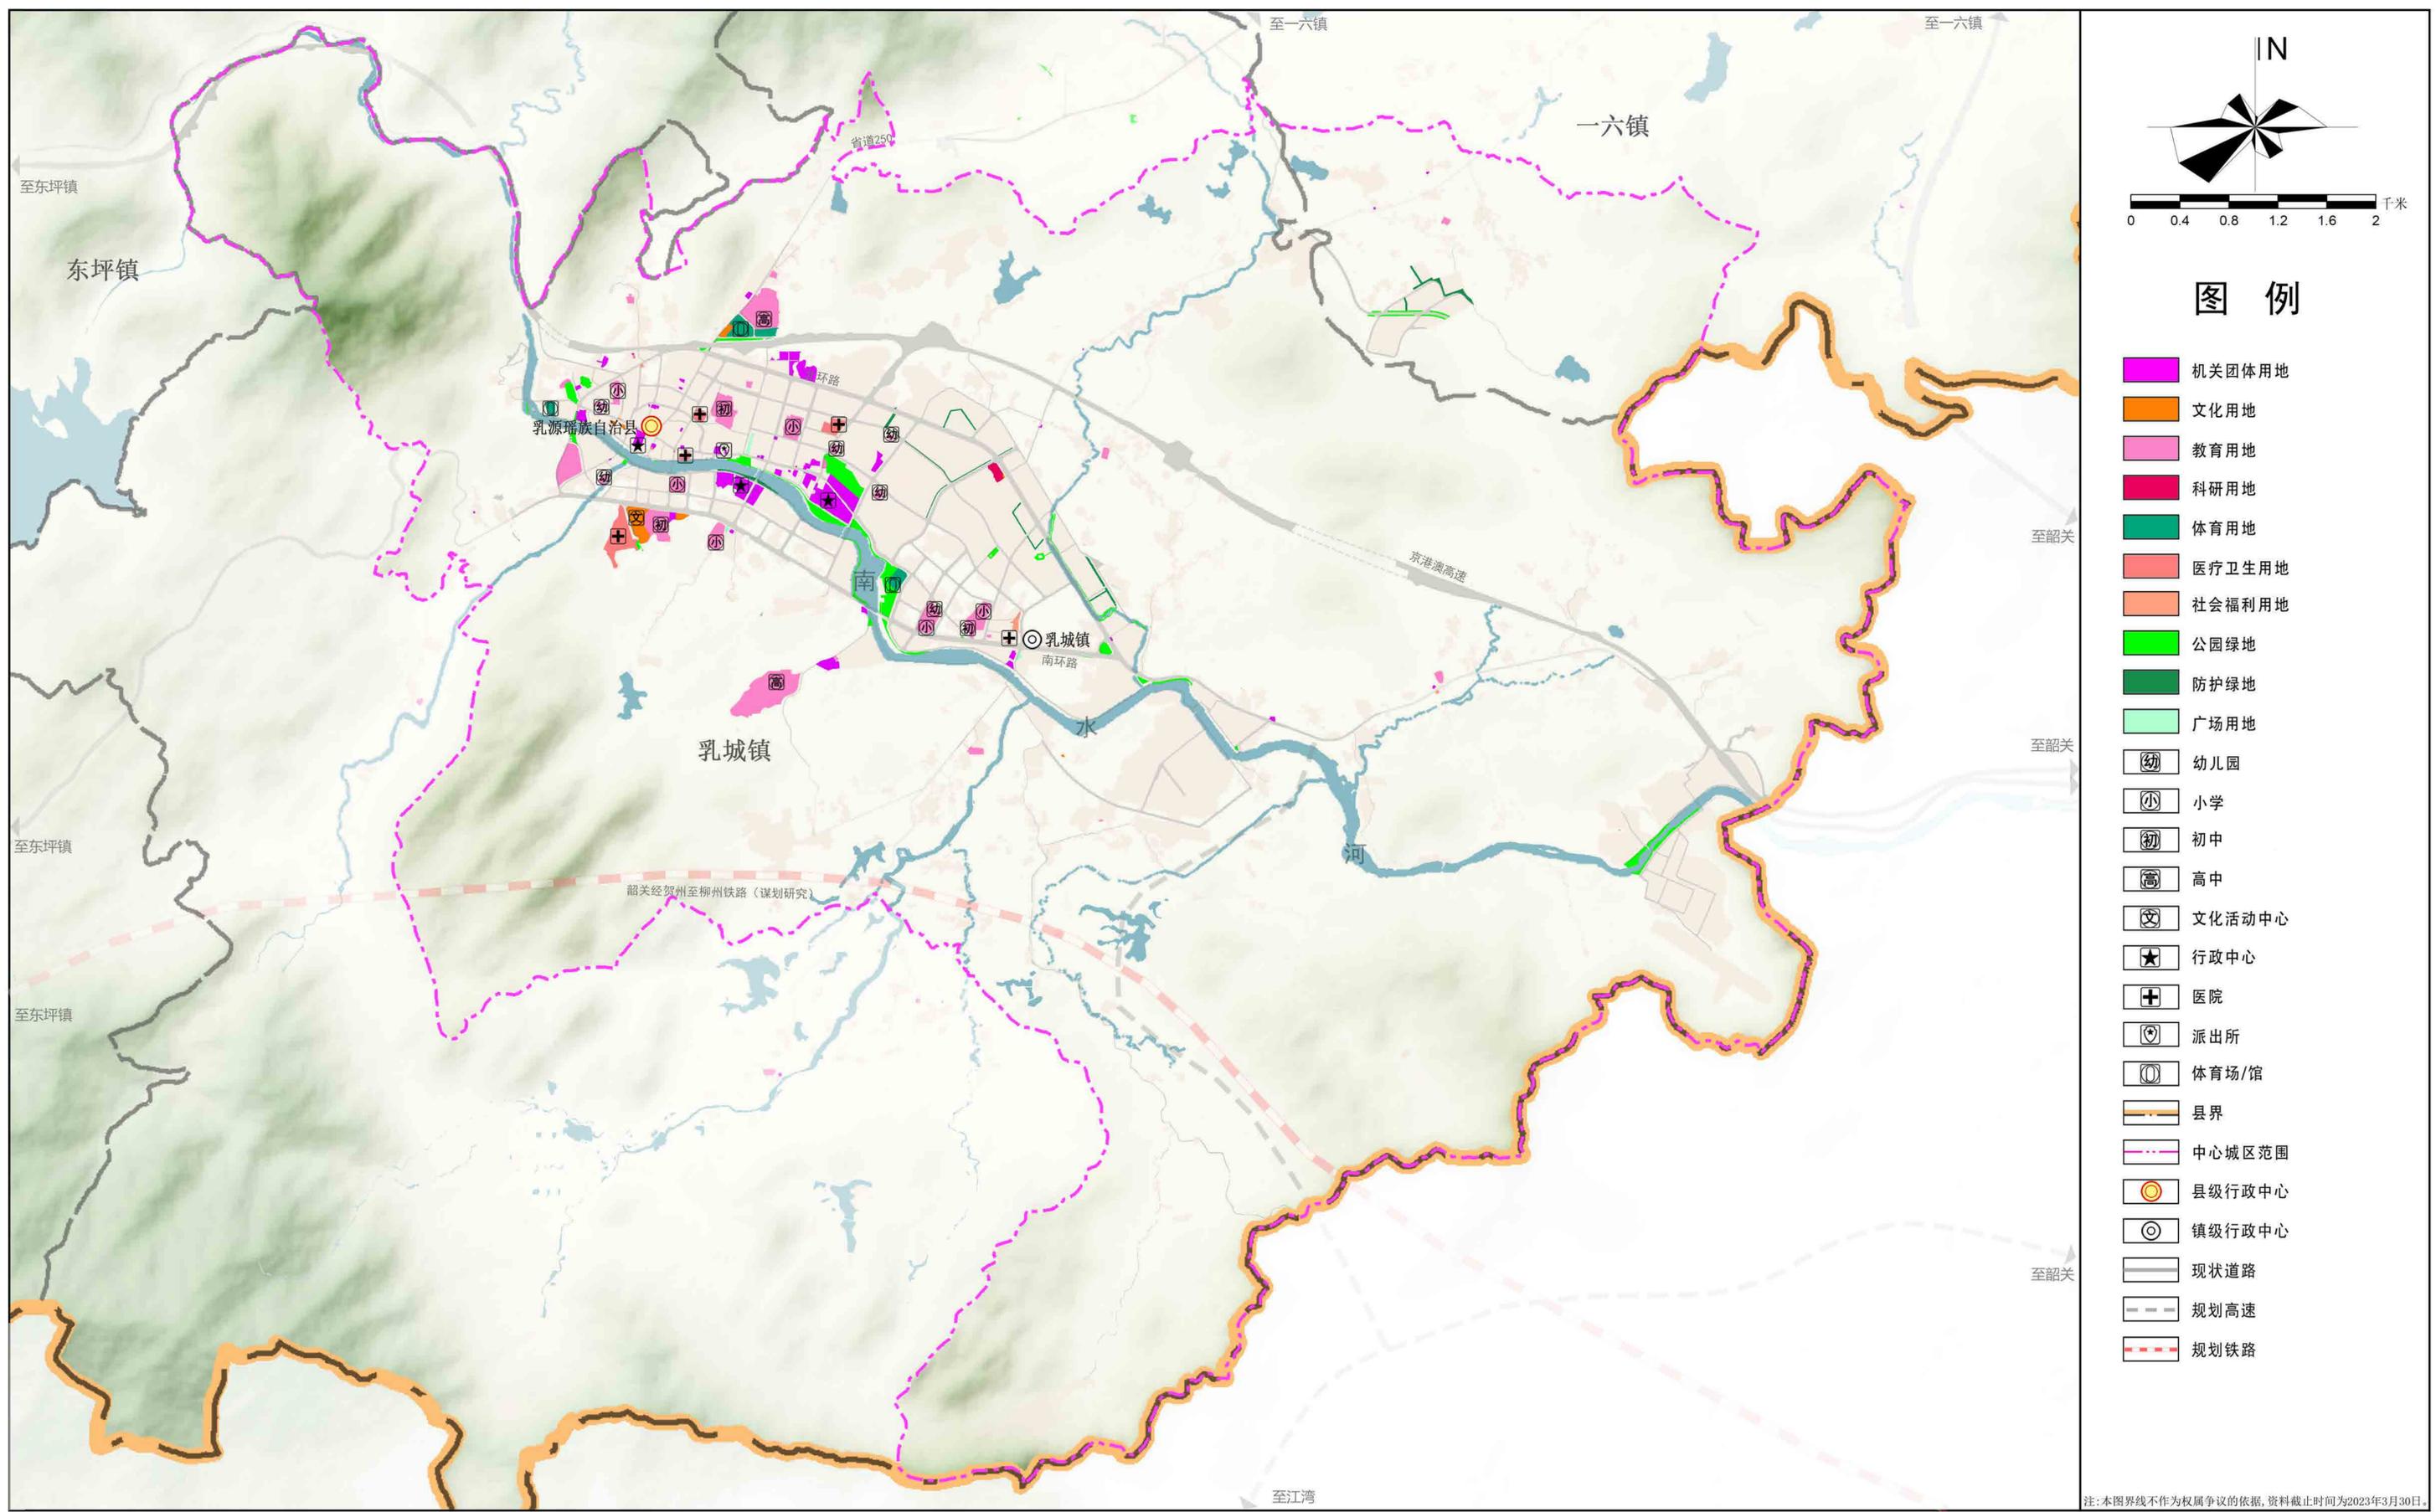


### 图例

- 机关团体用地
- 文化用地
- 教育用地
- 科研用地
- 体育用地
- 医疗卫生用地
- 社会福利用地
- 公园绿地
- 防护绿地
- 广场用地
- 幼儿园
- 小学
- 初中
- 高中
- 文化活动中心
- 行政中心
- 医院
- 派出所
- 体育场/馆
- 县界
- 中心城区范围
- 县级行政中心
- 镇级行政中心
- 现状道路
- 规划高速
- 规划铁路

注:本图界线不作为权属争议的依据,资料截止时间为2023年3月30日。

# 乳源瑶族自治县国土空间总体规划(2021—2035年)

## 34 中心城区绿地系统和开敞空间规划图

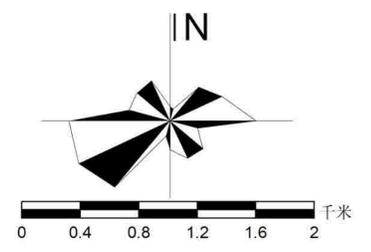



### 图例

- 公园绿地
- 防护绿地
- 广场用地
- 县界
- 中心城区范围
- 县级行政中心
- 镇级行政中心
- 现状道路
- 规划高速
- 规划铁路
- 水域

注:本图界线不作为权属争议的依据,资料截止时间为2023年3月30日。

# 乳源瑶族自治县国土空间总体规划(2021—2035年)


## 35 中心城区道路交通规划图

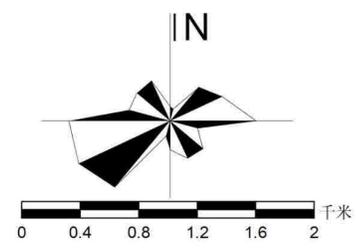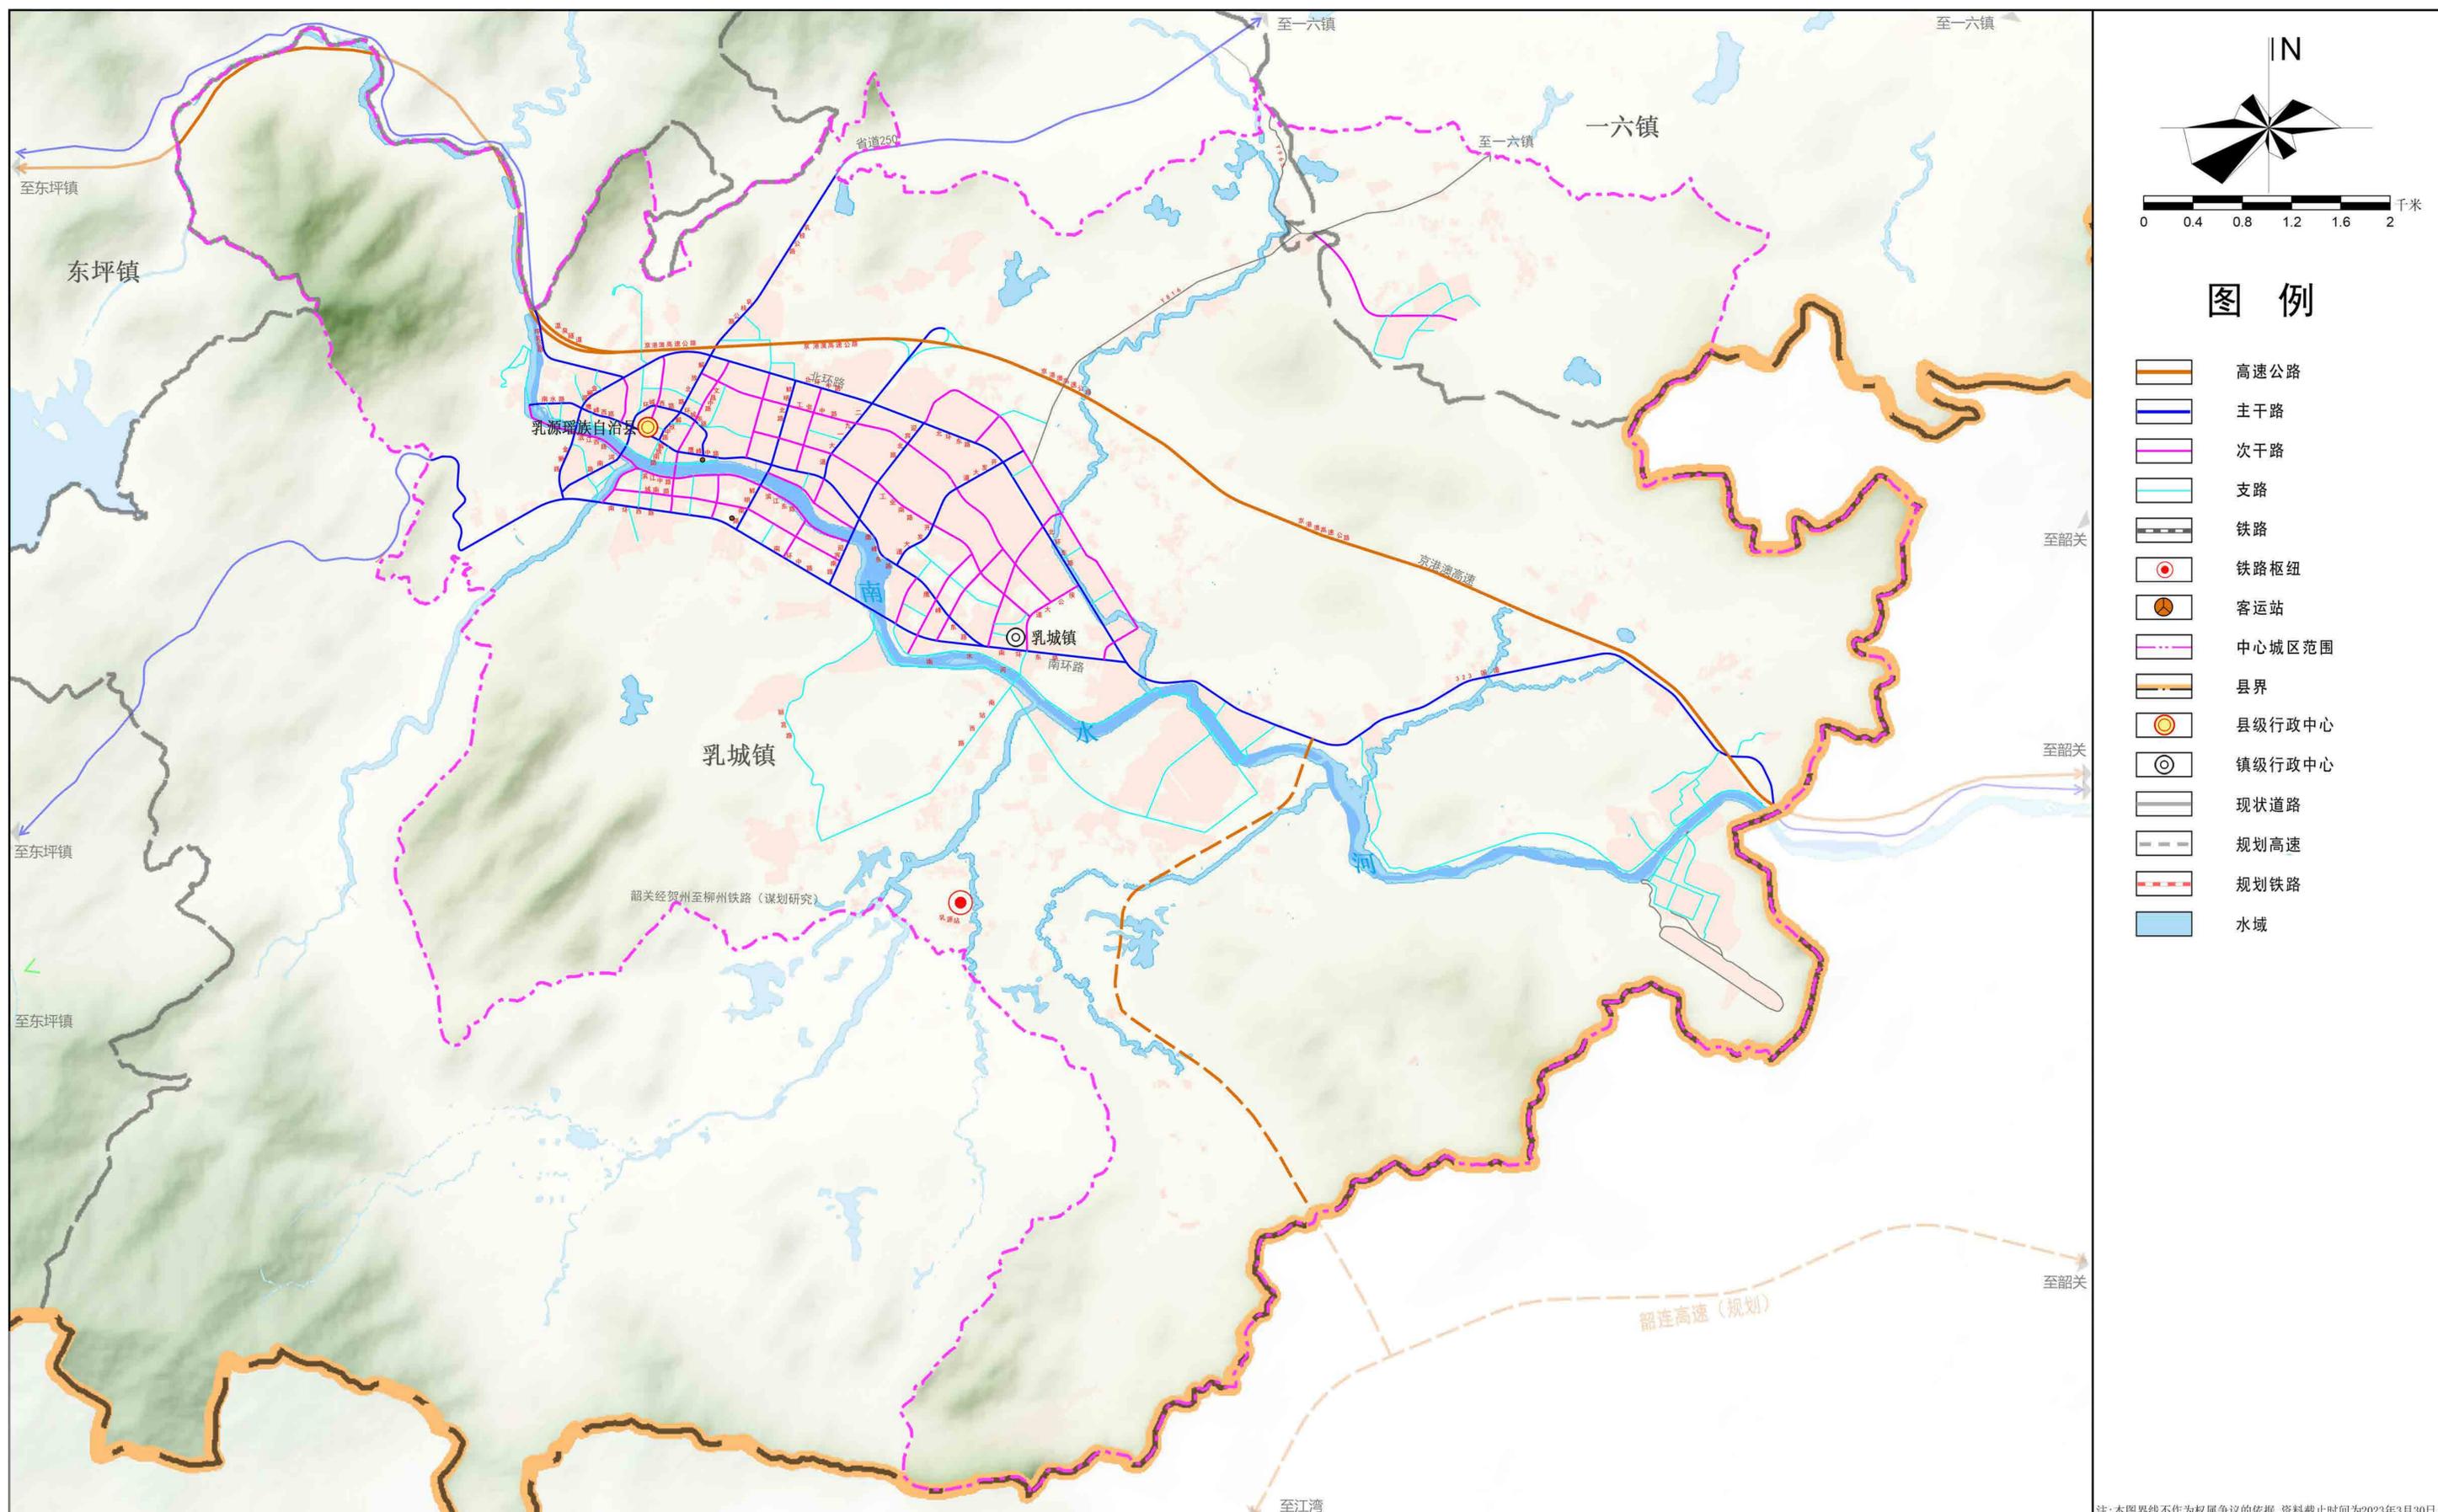


### 图例

- 高速公路
- 主干路
- 次干路
- 支路
- 铁路
- 铁路枢纽
- 客运站
- 中心城区范围
- 县界
- 县级行政中心
- 镇级行政中心
- 现状道路
- 规划高速
- 规划铁路
- 水域


注:本图界线不作为权属争议的依据,资料截止时间为2023年3月30日。

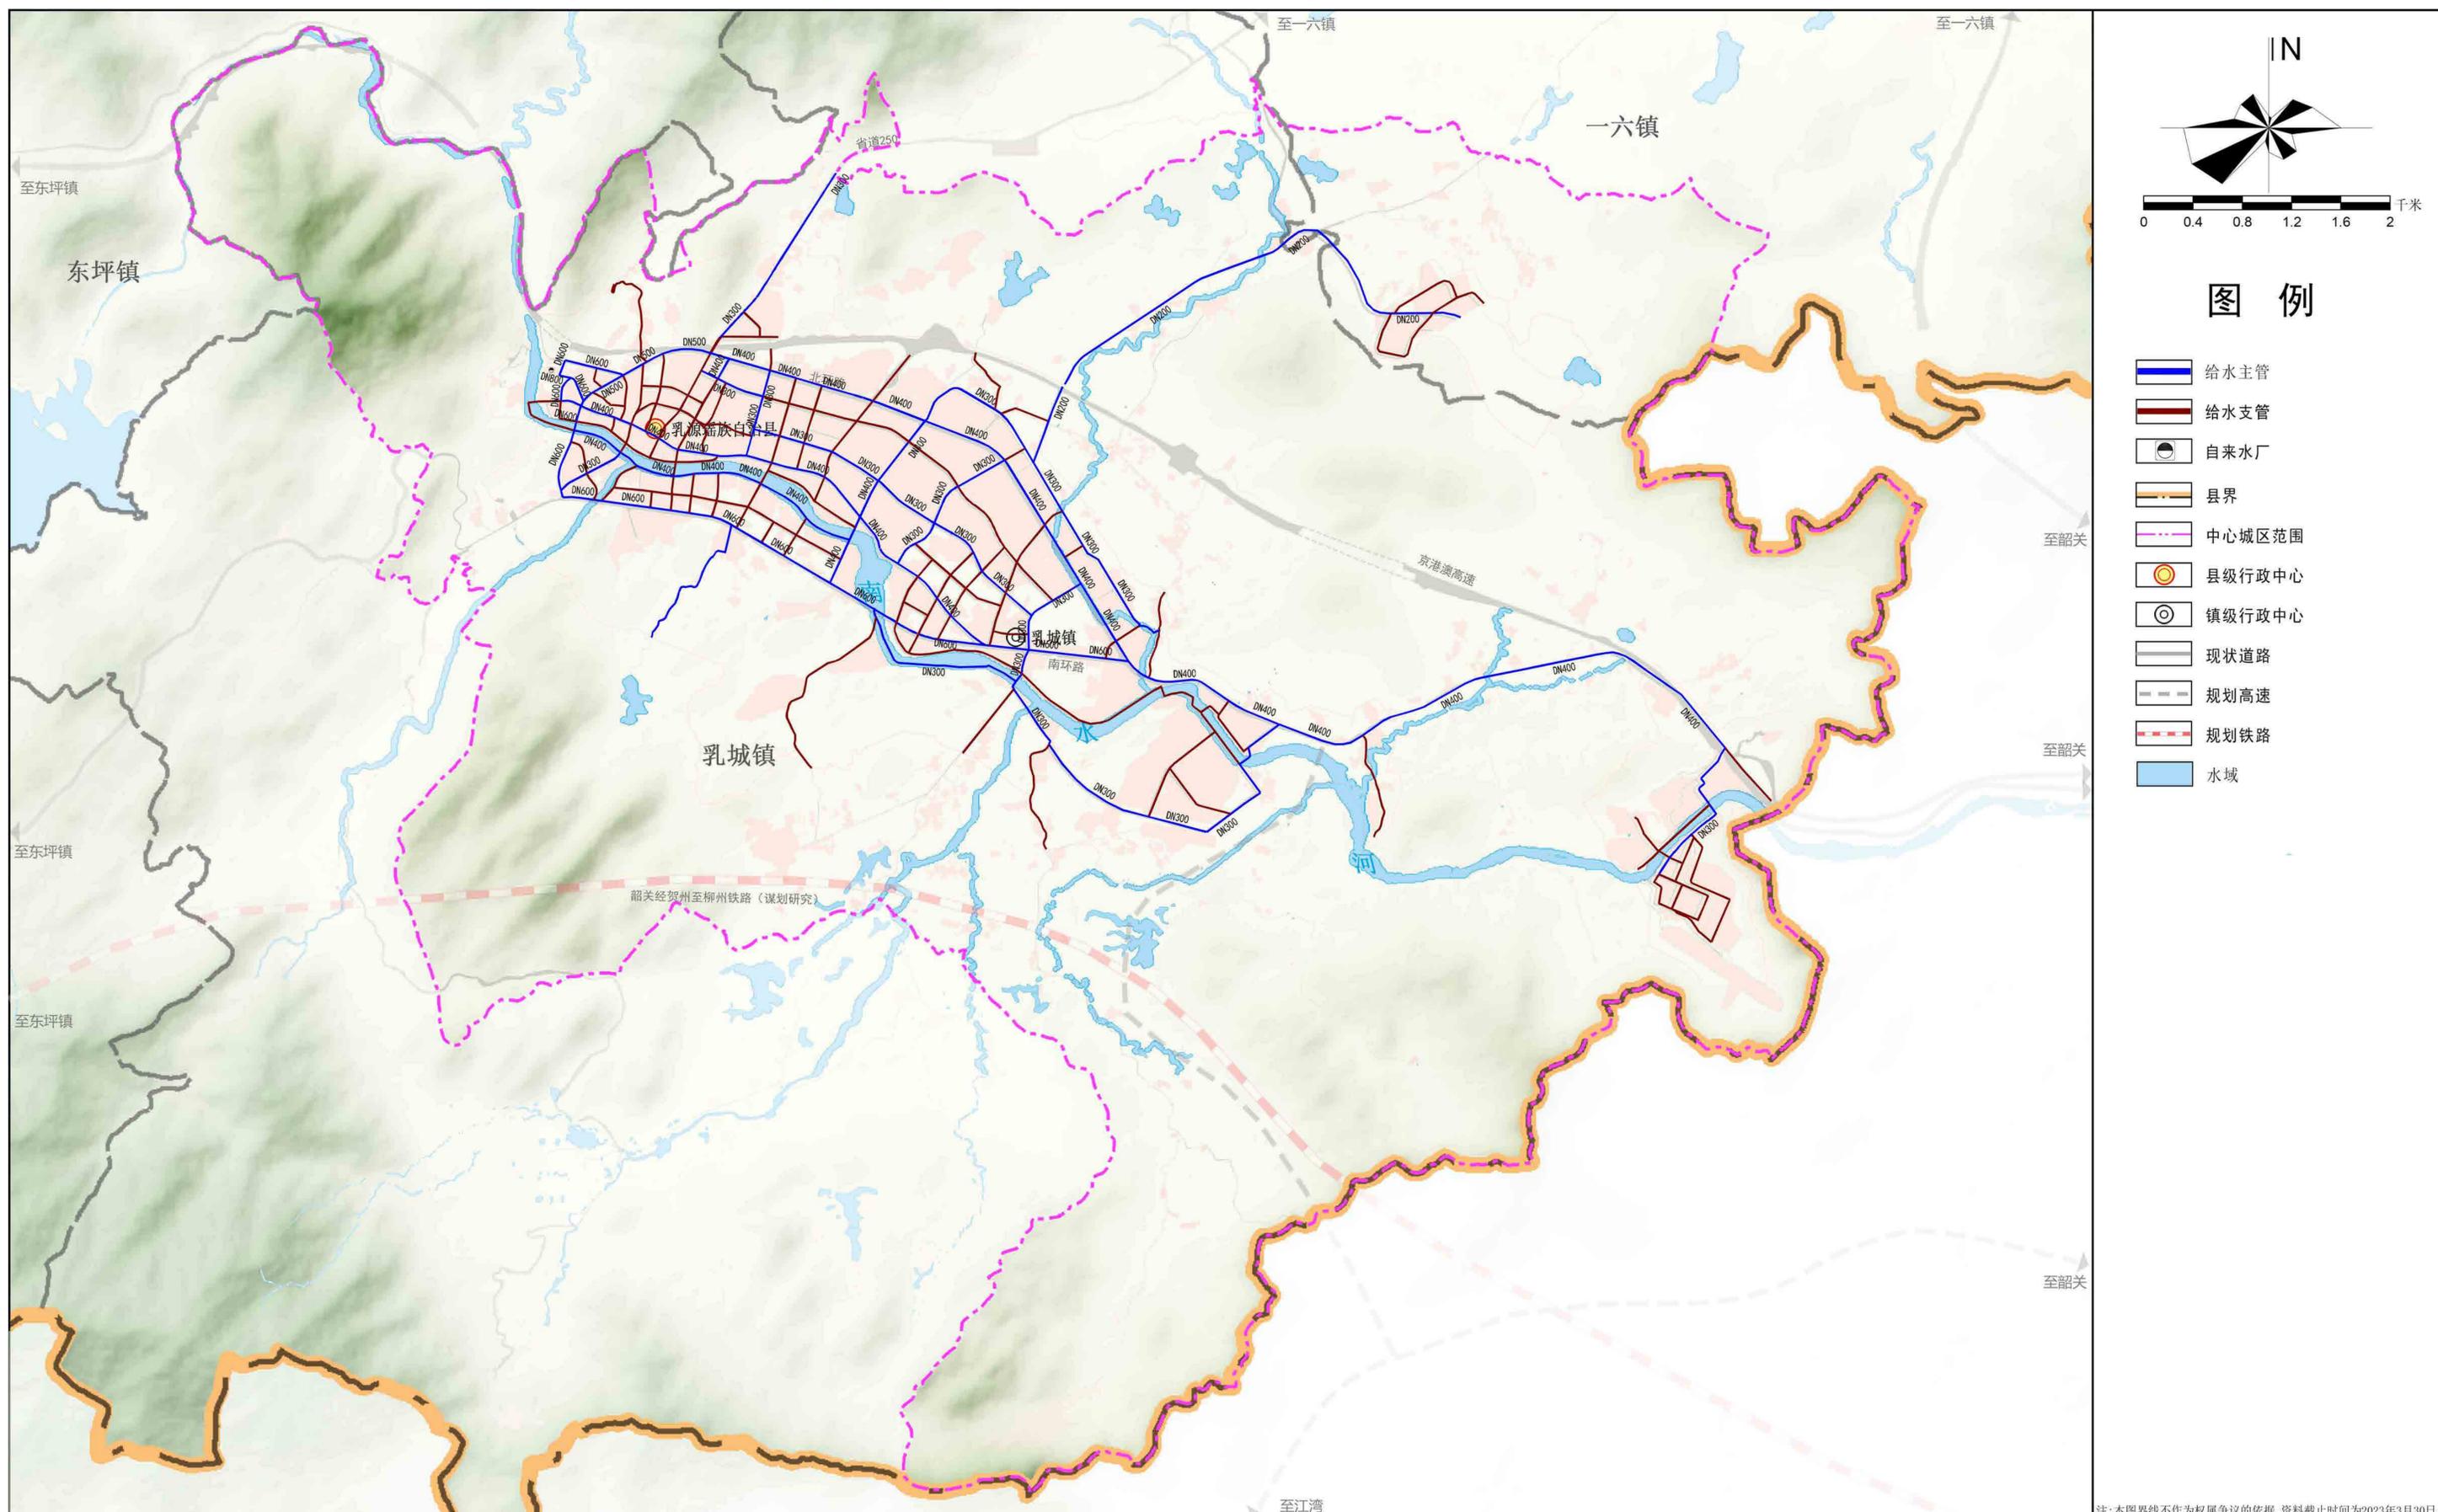

注:本图界线不作为权属争议的依据,资料截止时间为2023年3月30日。

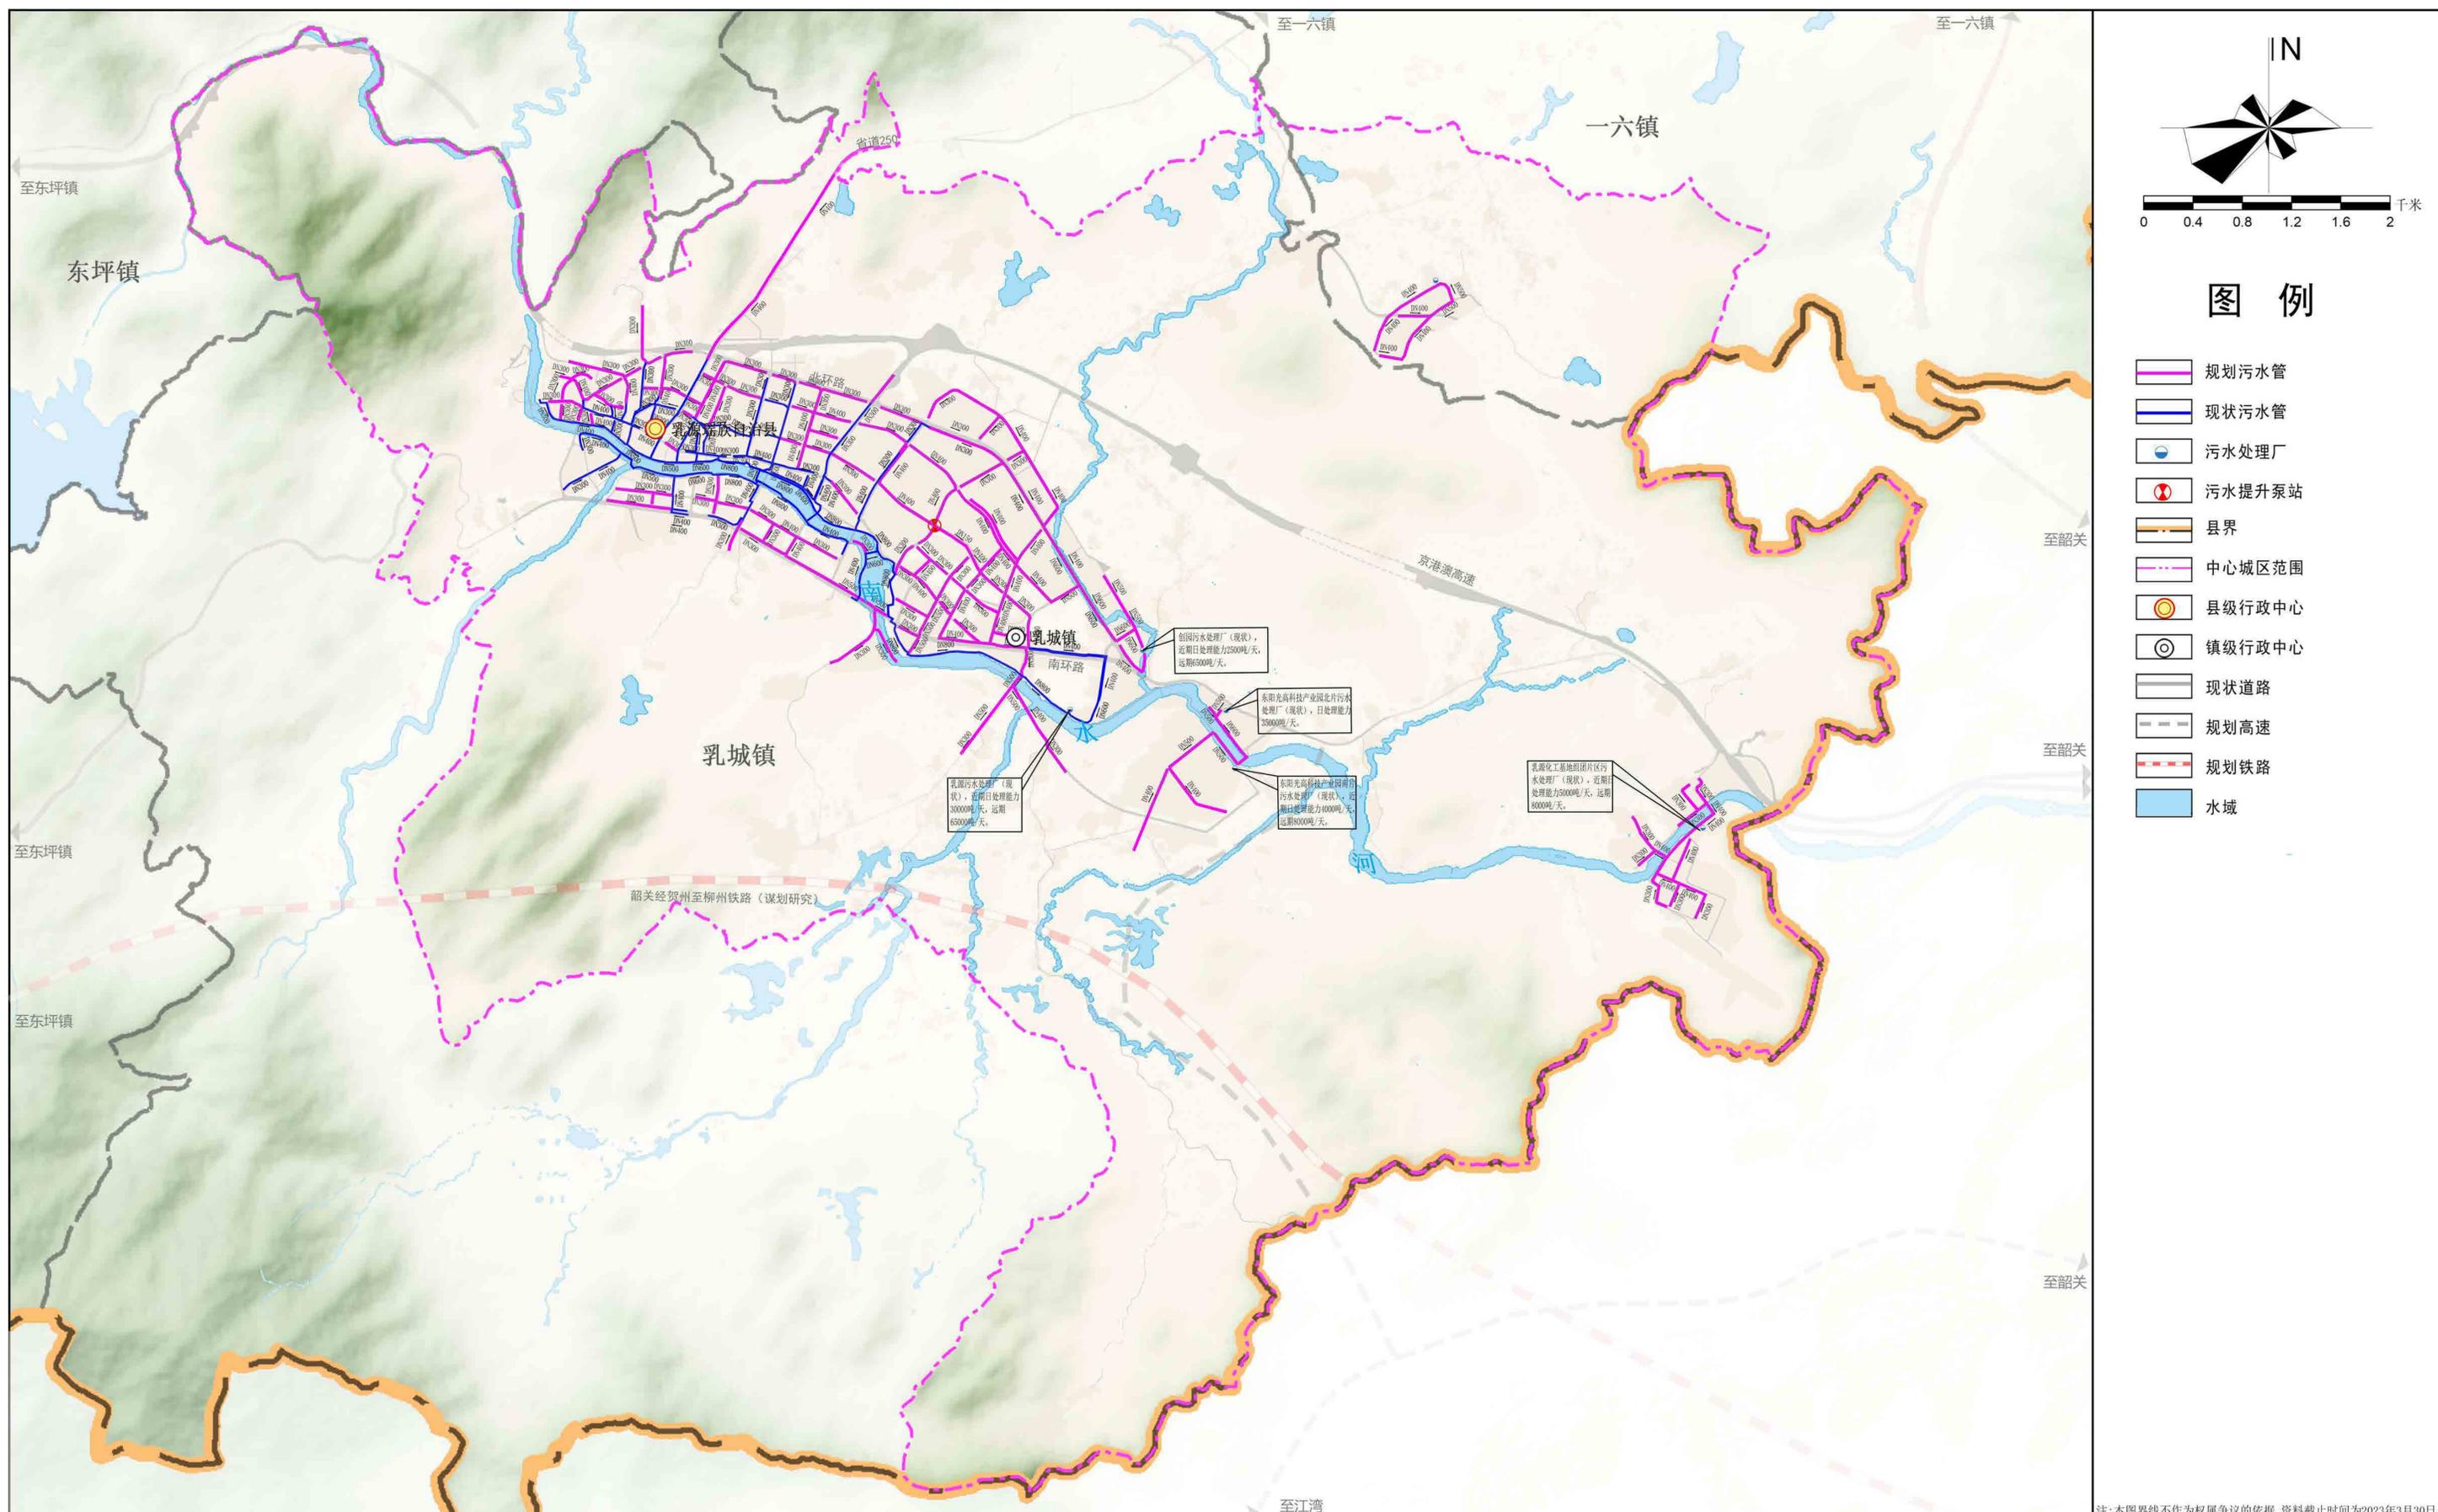



注:本图界线不作为权属争议的依据,资料截止时间为2023年3月30日。

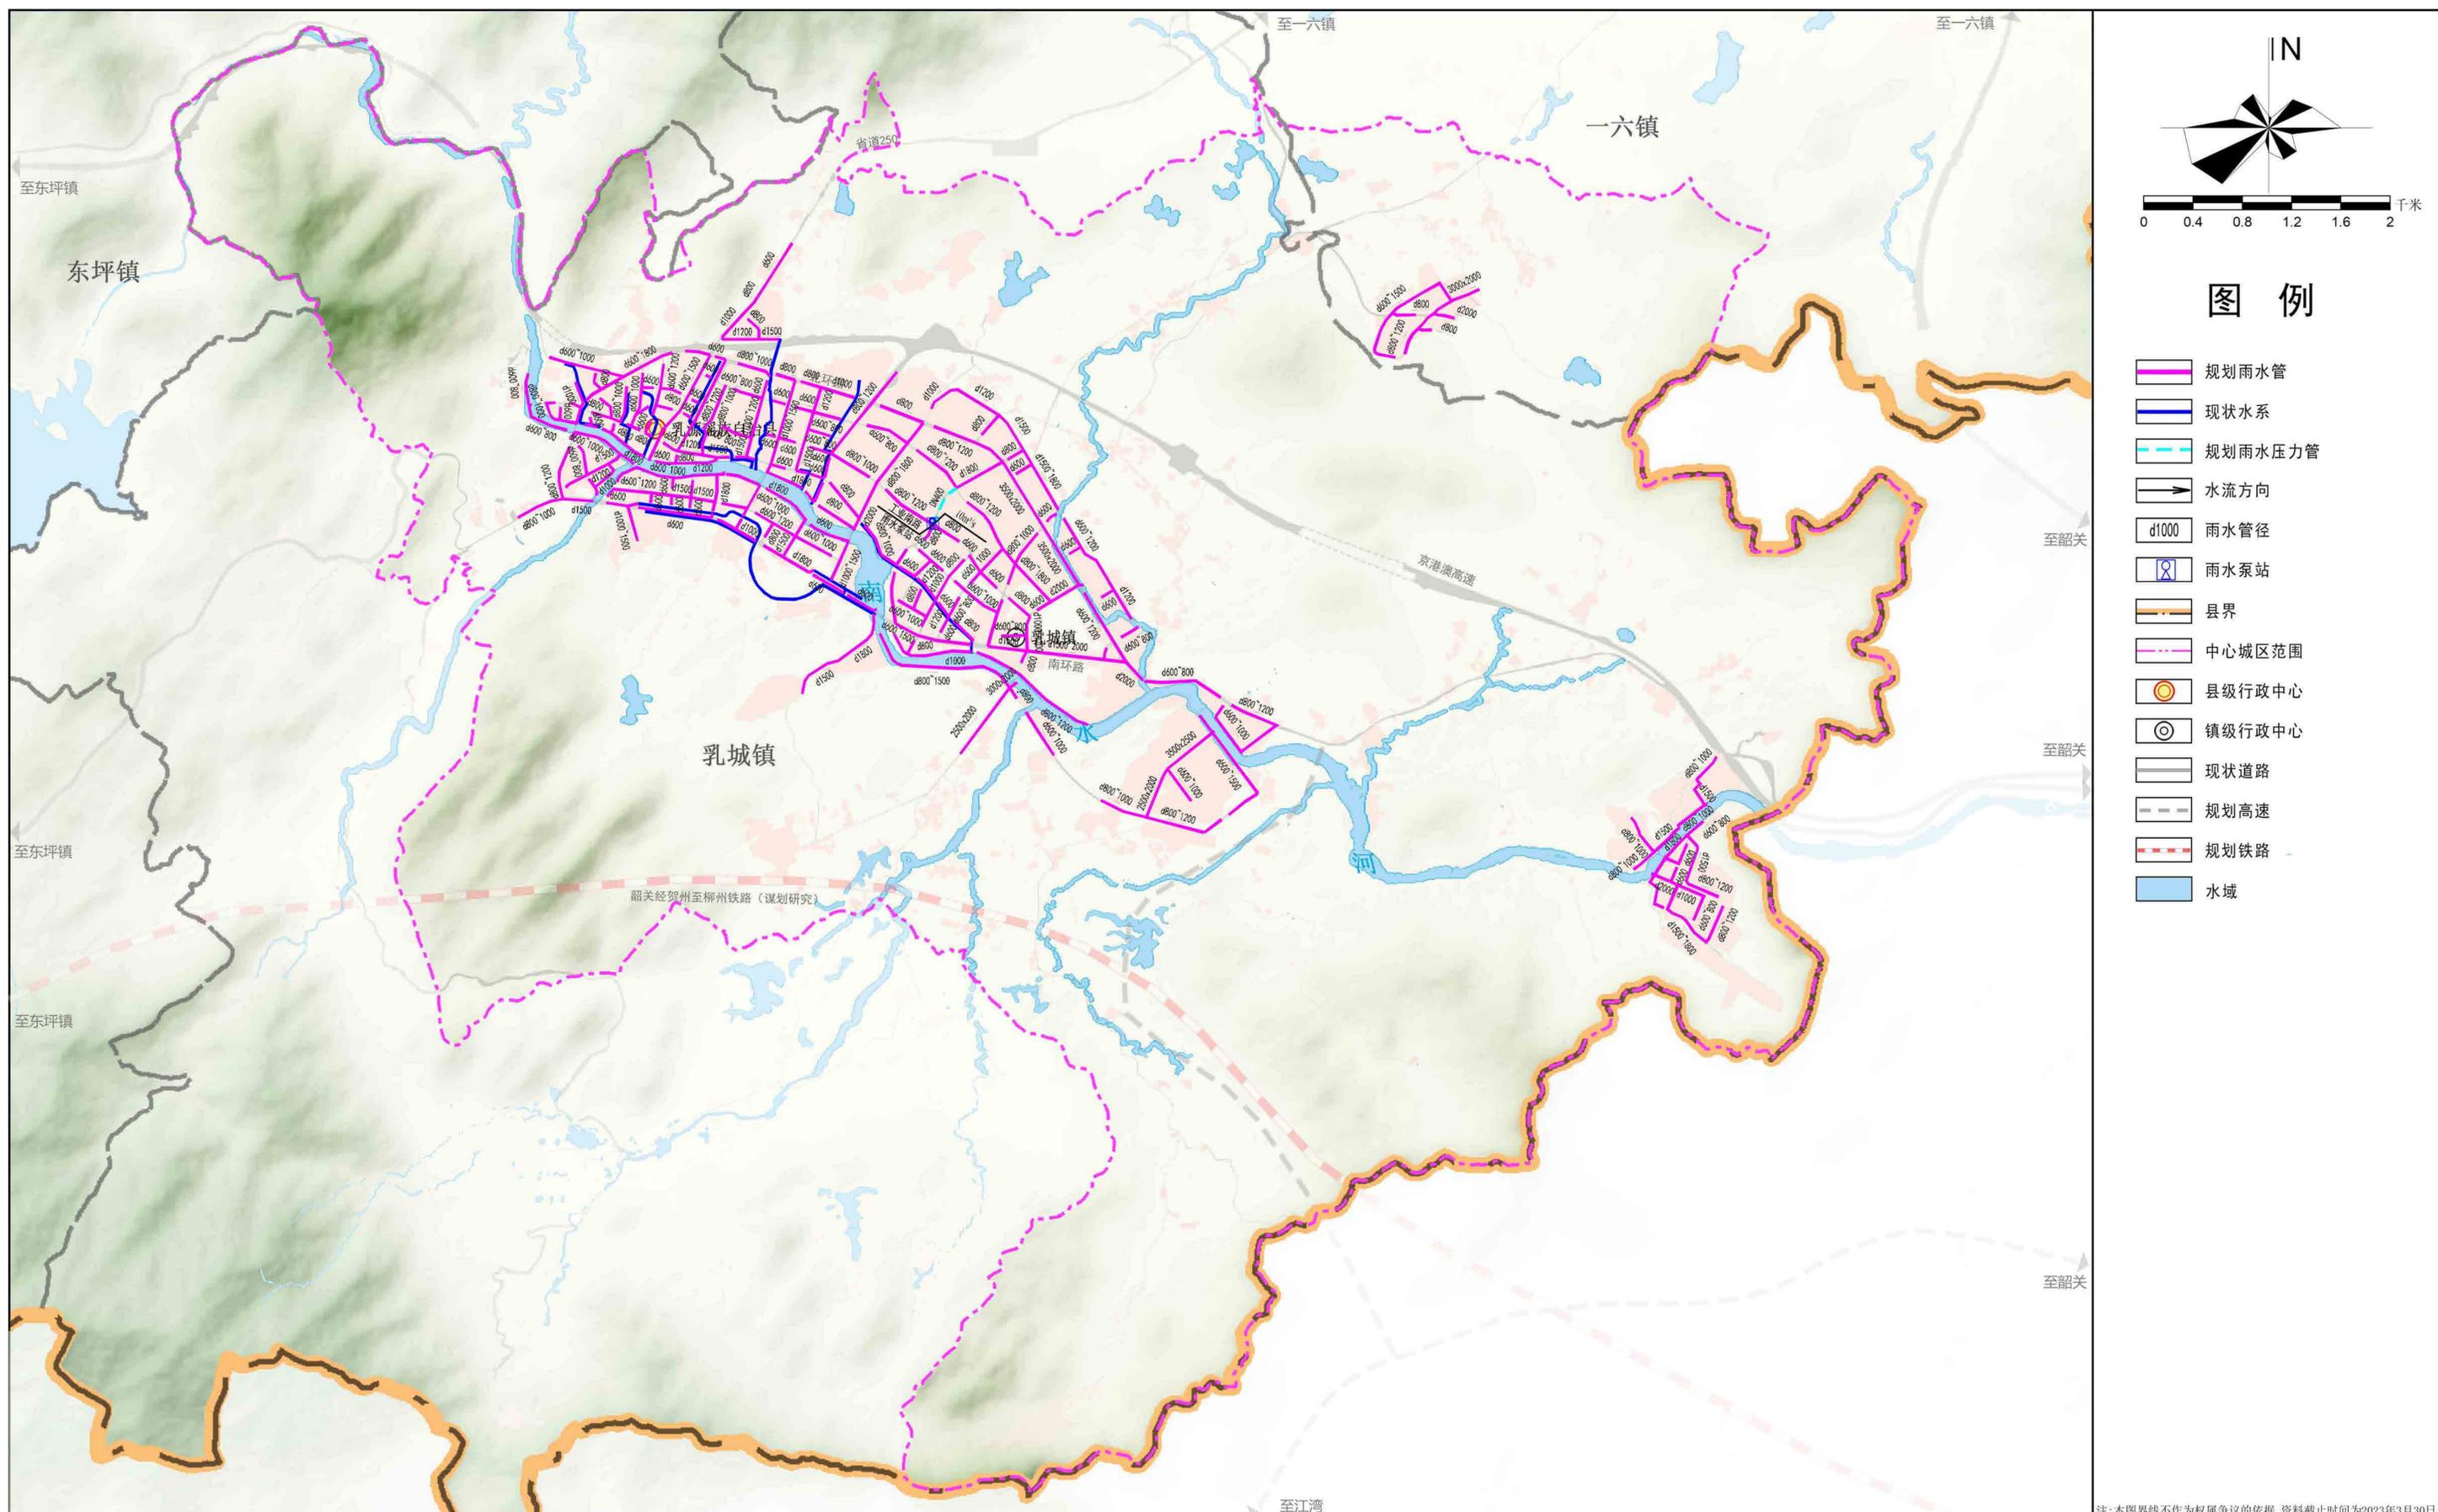

注:本图界线不作为权属争议的依据,资料截止时间为2023年3月30日。

# 乳源瑶族自治县国土空间总体规划(2021—2035年)

## 39 中心城区市政基础设施规划图-电力工程

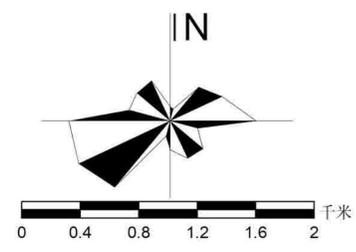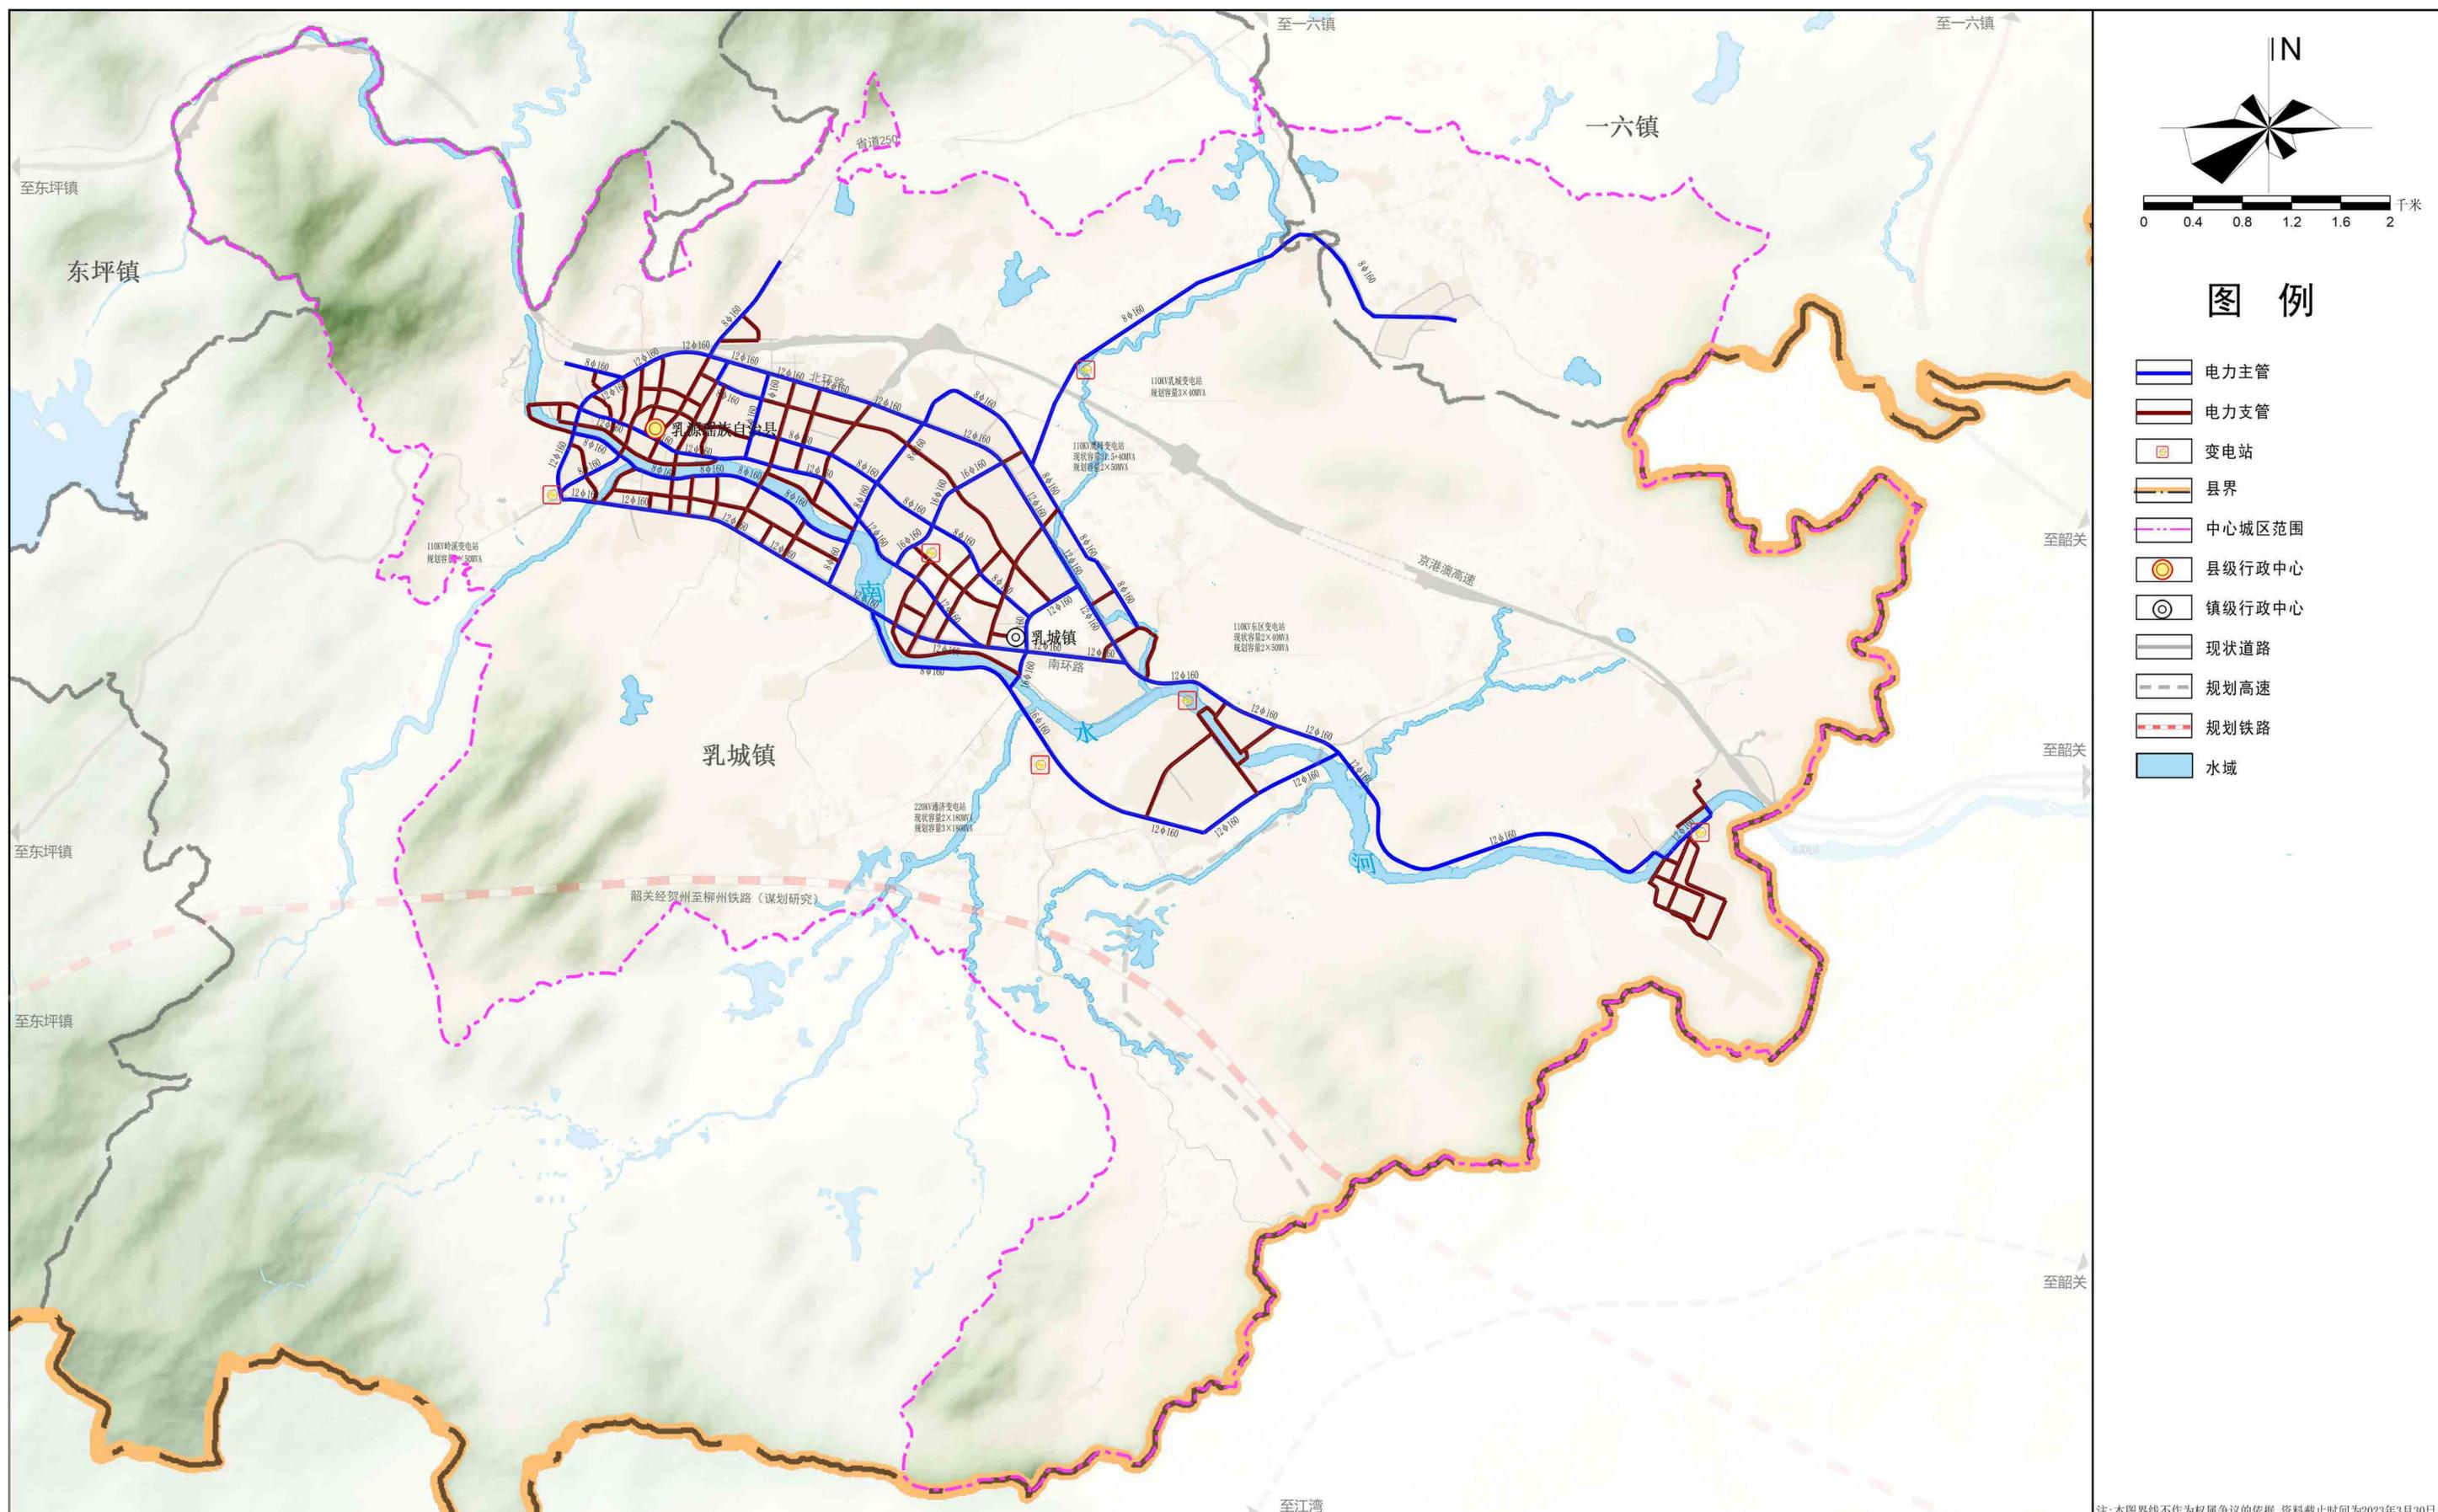



### 图例

- 电力主管
- 电力支管
- 变电站
- 县界
- 中心城区范围
- 县级行政中心
- 镇级行政中心
- 现状道路
- 规划高速
- 规划铁路
- 水域

注:本图界线不作为权属争议的依据,资料截止时间为2023年3月30日。

# 乳源瑶族自治县国土空间总体规划(2021—2035年)

## 40 中心城区市政基础设施规划图——燃气工程

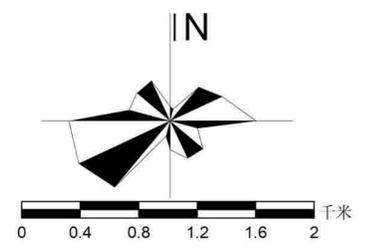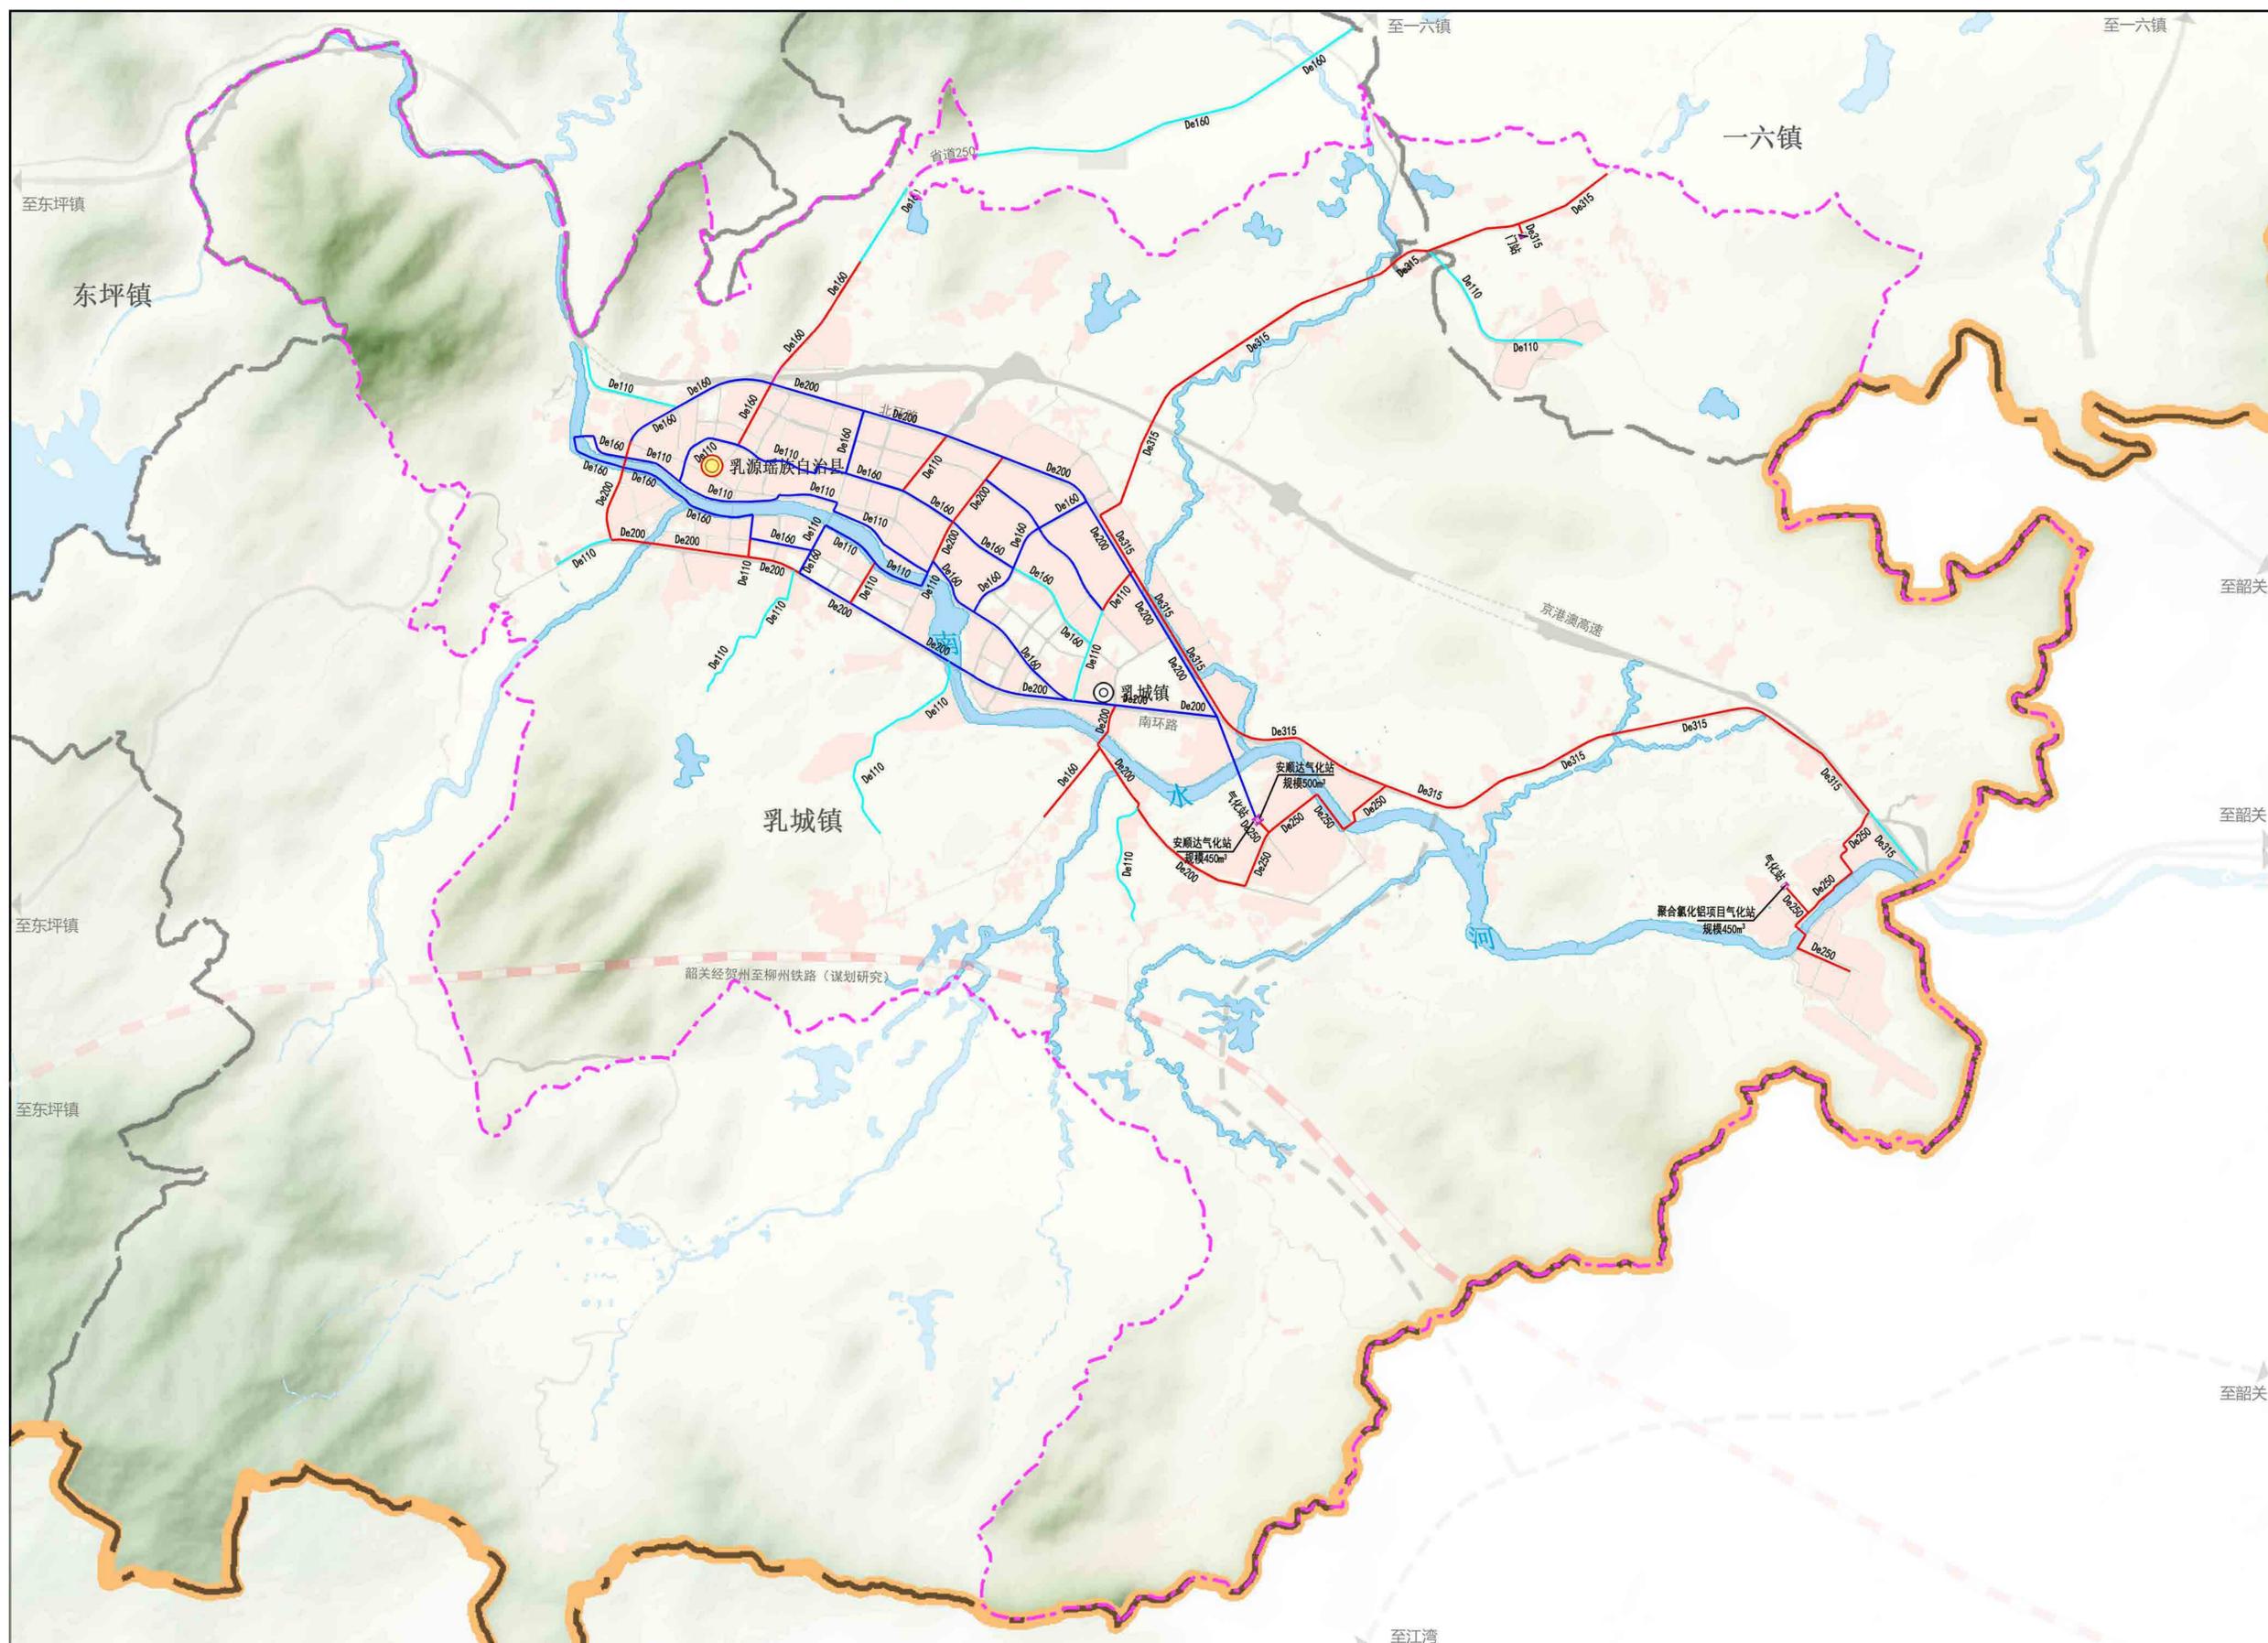


### 图例

- 现状燃气管道
- 近期规划燃气管道
- 远期规划燃气管道
- 县界
- 中心城区范围
- 县级行政中心
- 镇级行政中心
- 现状道路
- 规划高速
- 规划铁路
- 水域

注:本图界线不作为权属争议的依据,资料截止时间为2023年3月30日。

# 乳源瑶族自治县国土空间总体规划(2021—2035年)



## 41 中心城区市政基础设施规划图——通信工程

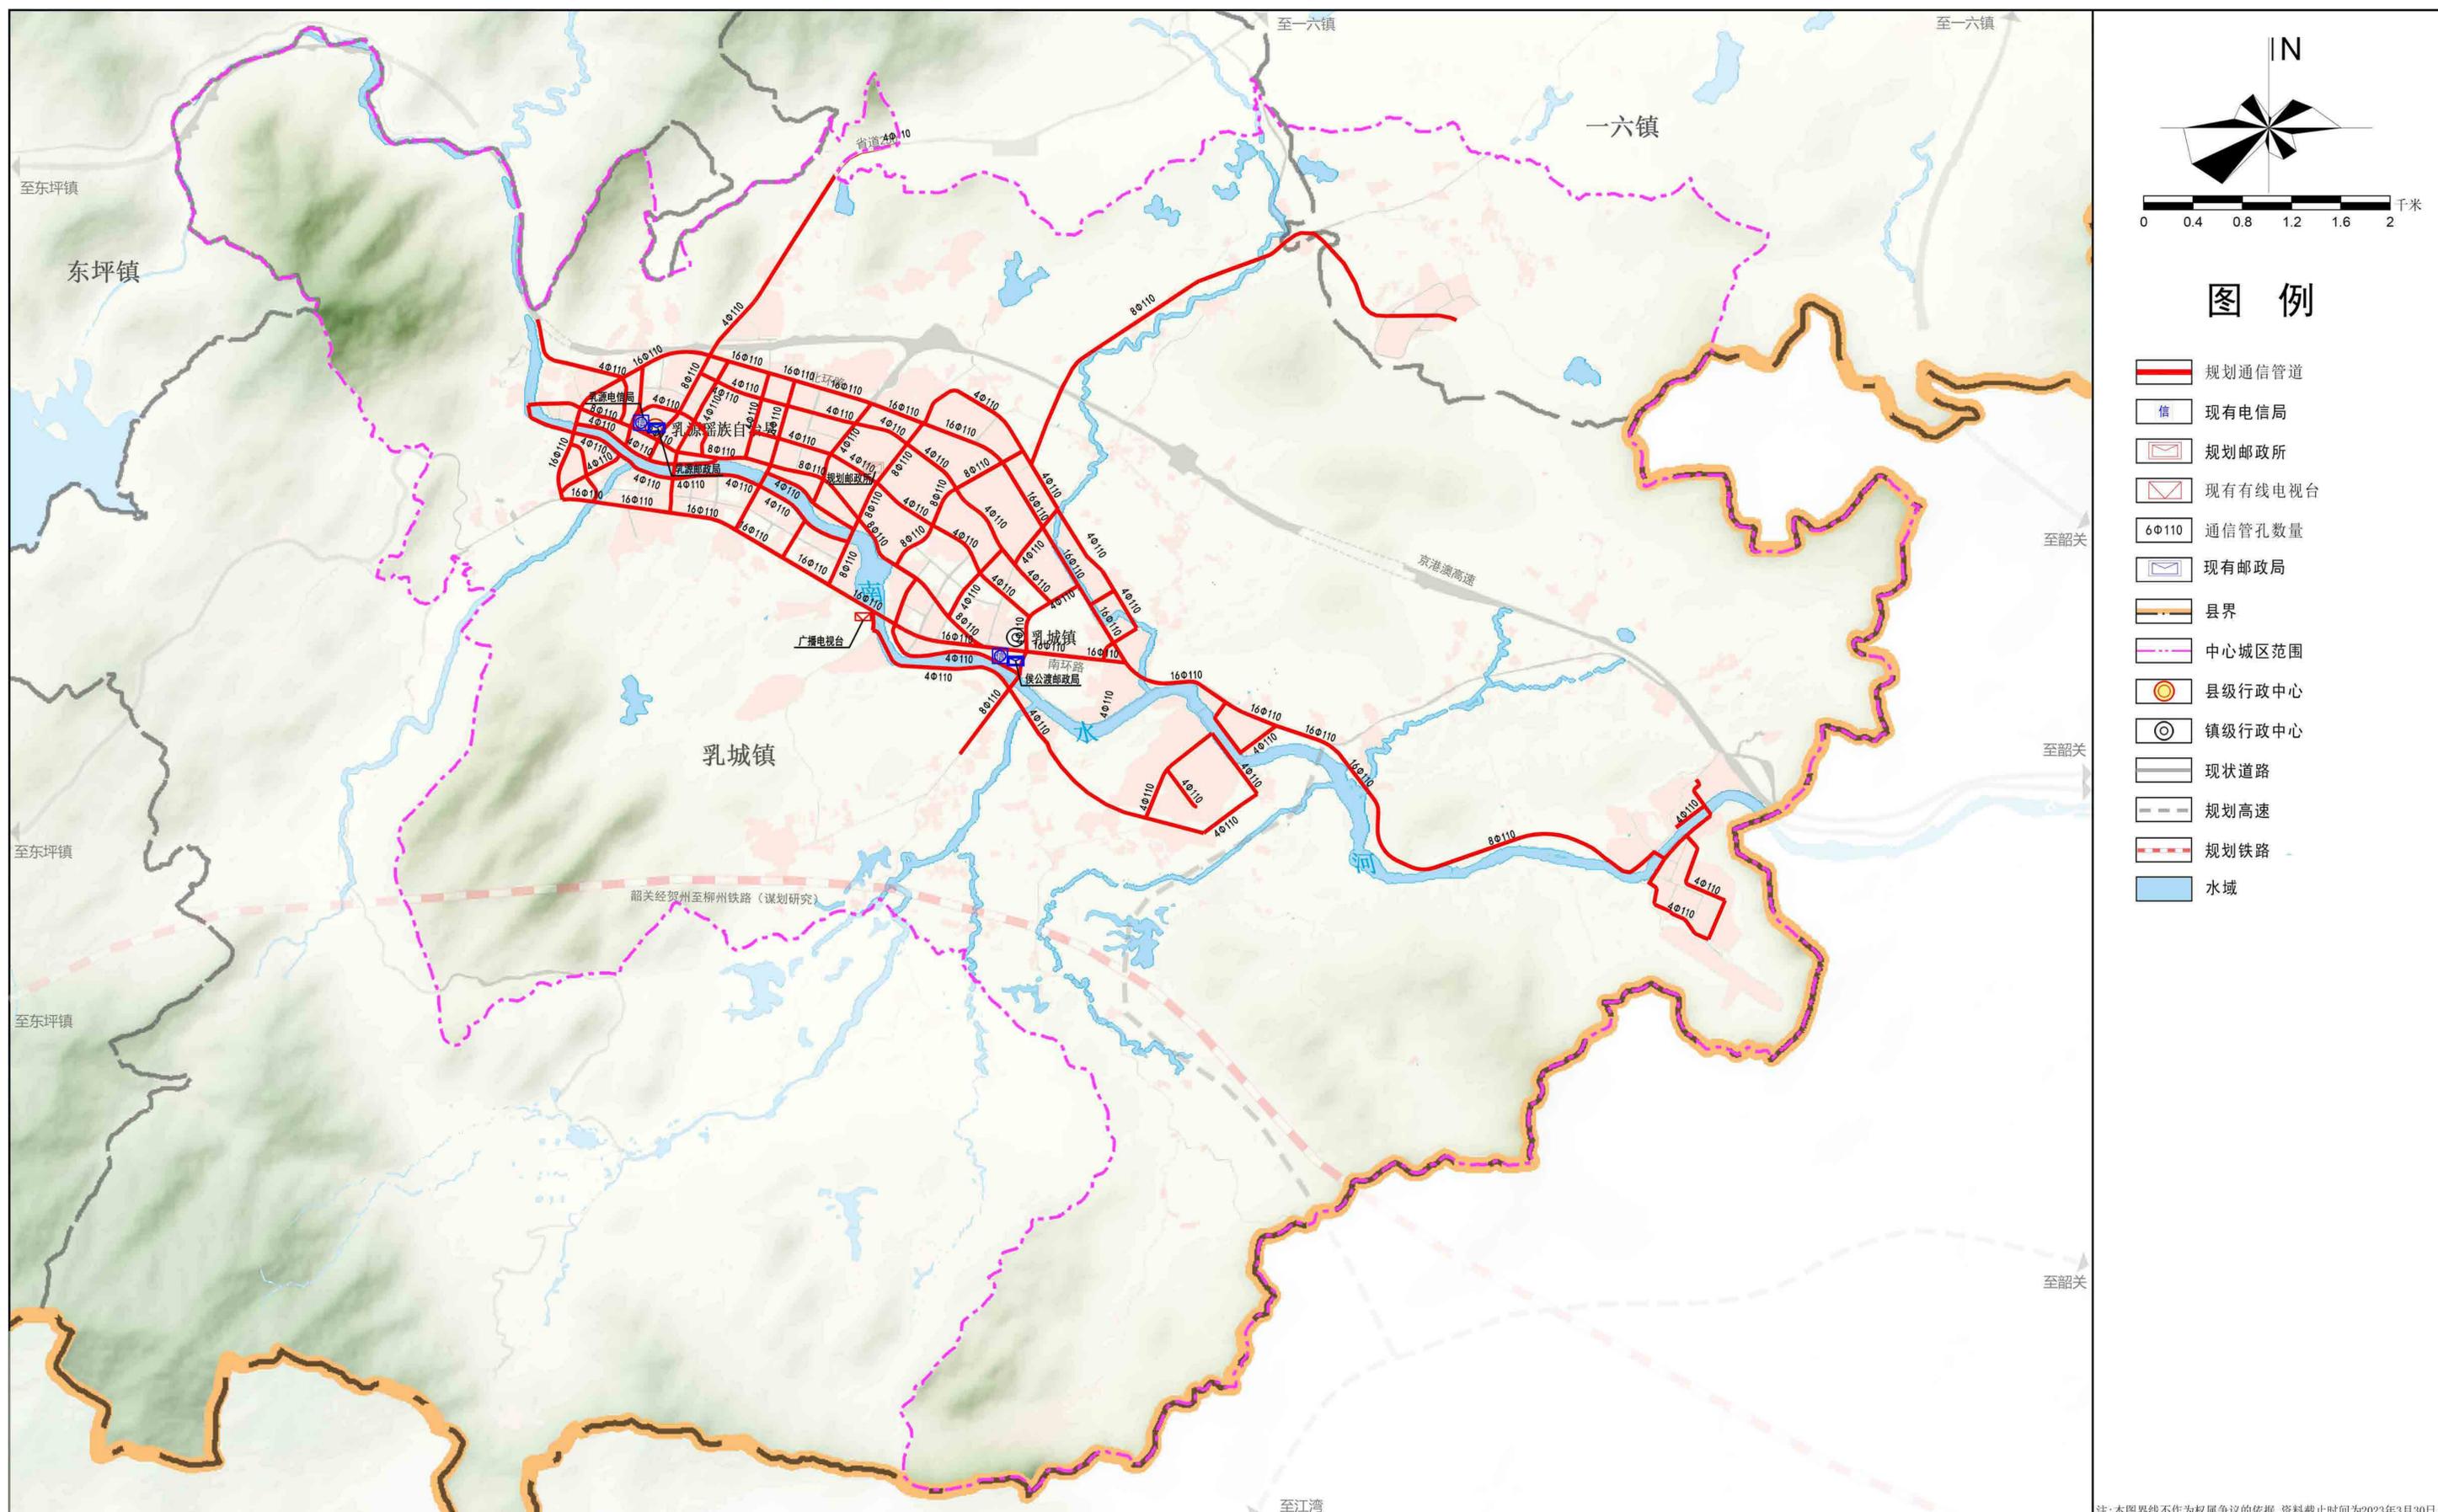

注:本图界线不作为权属争议的依据,资料截止时间为2023年3月30日。

# 乳源瑶族自治县国土空间总体规划(2021-2035年)


## 42 中心城区综合防灾减灾规划图

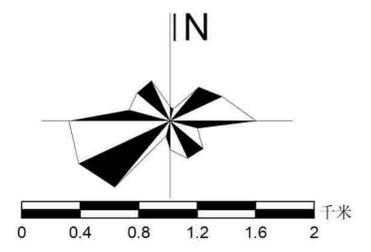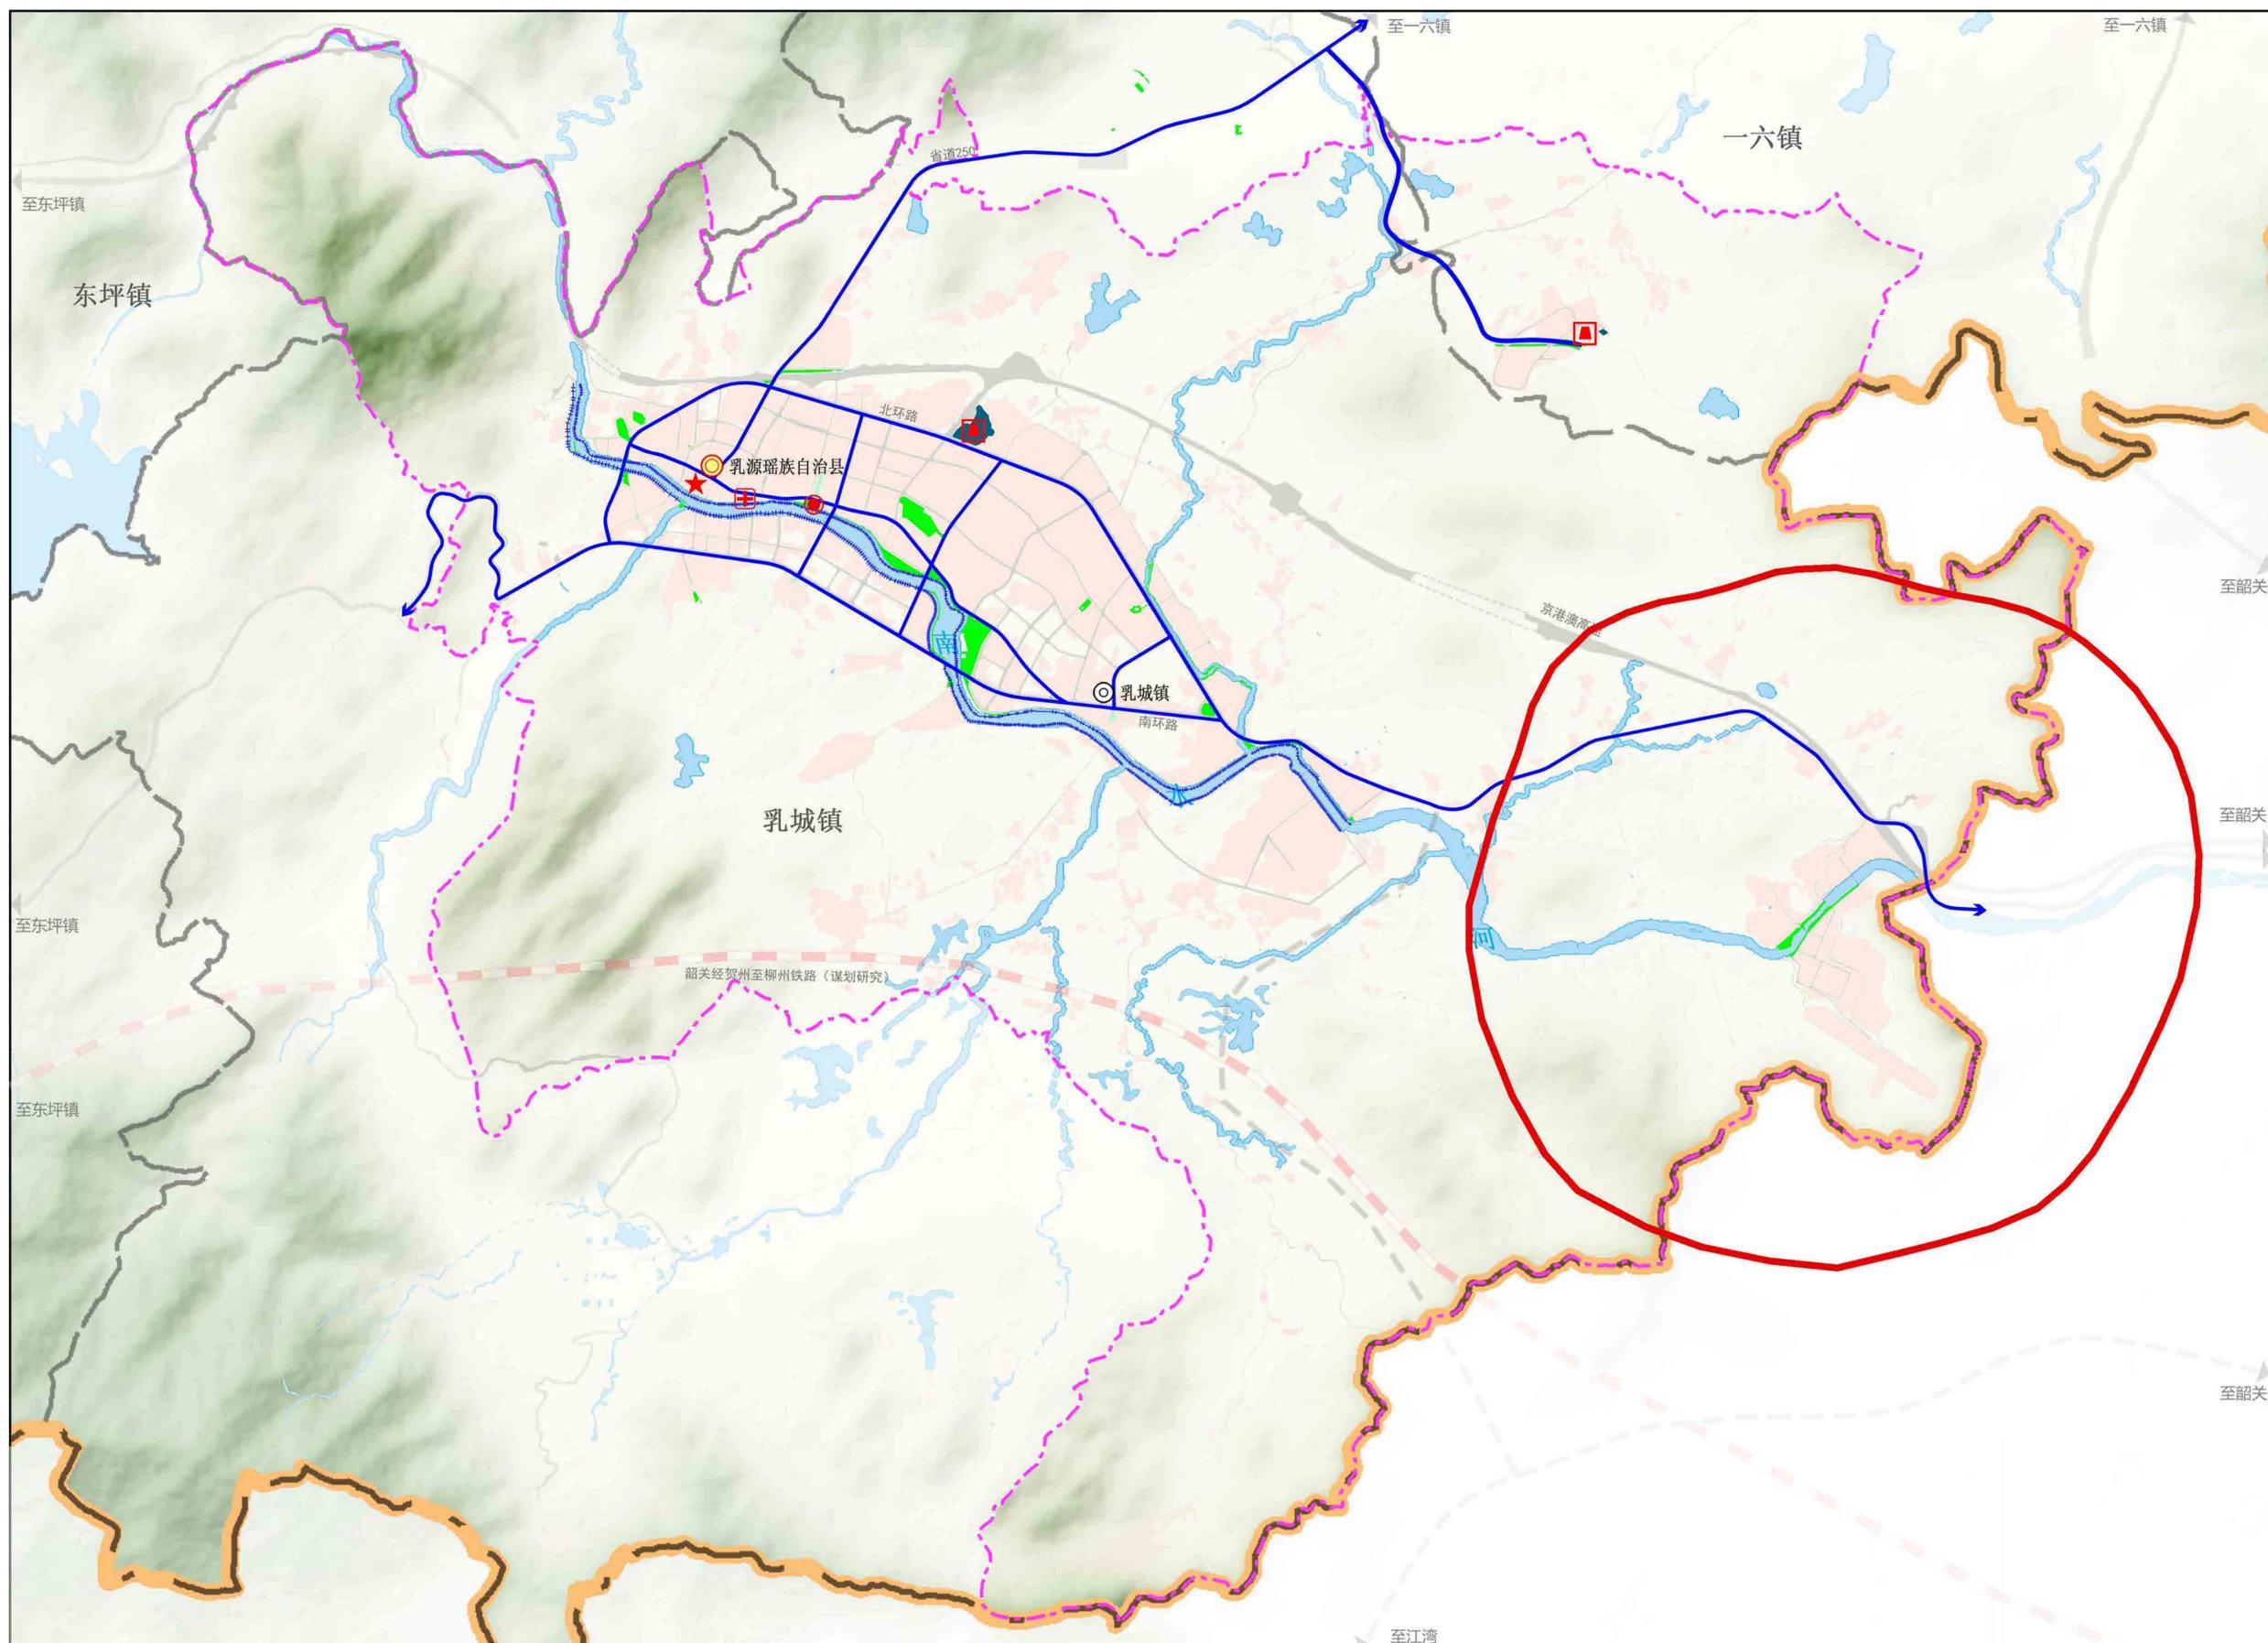

### 图例



- 公园绿地
- 广场用地
- 消防用地
- 消防站
- 防灾指挥中心
- 防洪堤
- 疏散避难通道
- 化工园区安全控制线
- 公共卫生中心
- 中心避难场所
- 县界
- 中心城区范围
- 县级行政中心
- 镇级行政中心
- 现状道路
- 规划高速
- 规划铁路
- 水域

注:本图界限不作为权属争议的依据,资料截止时间为2023年3月30日。

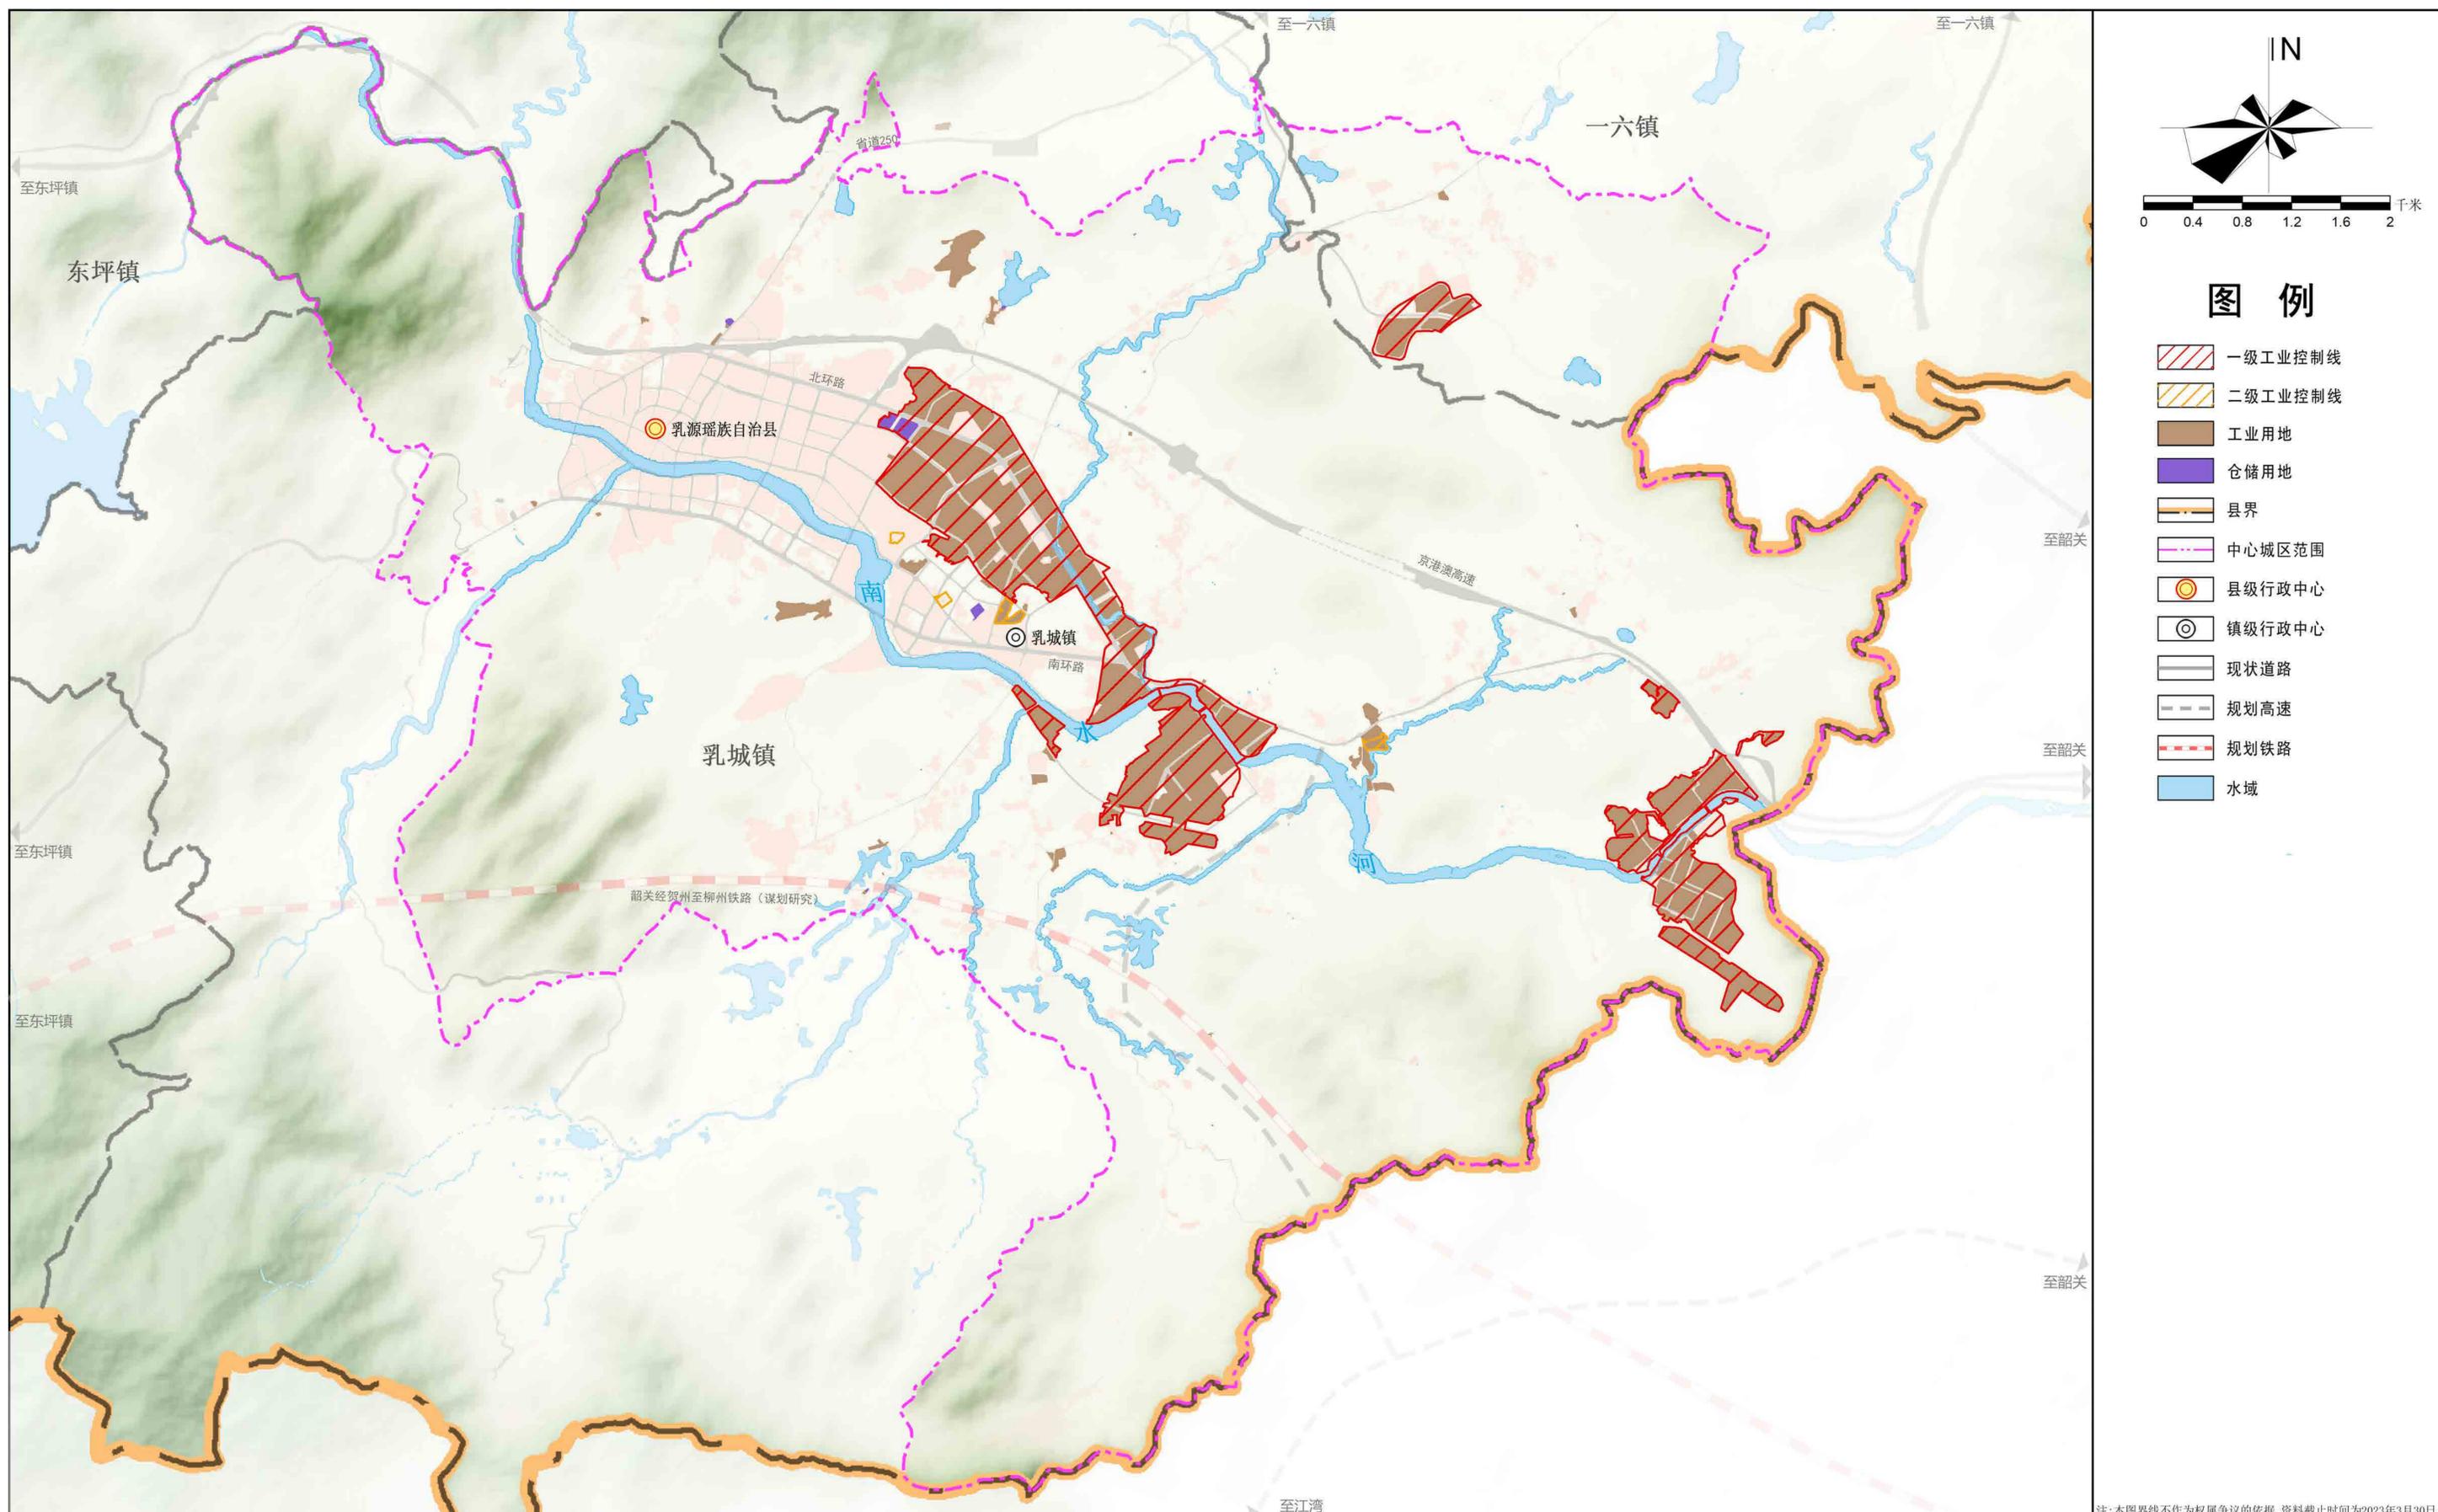

# 乳源瑶族自治县国土空间总体规划(2021—2035年)

## 44 中心城区控制线规划图

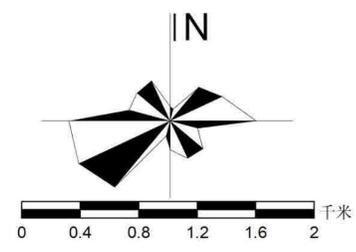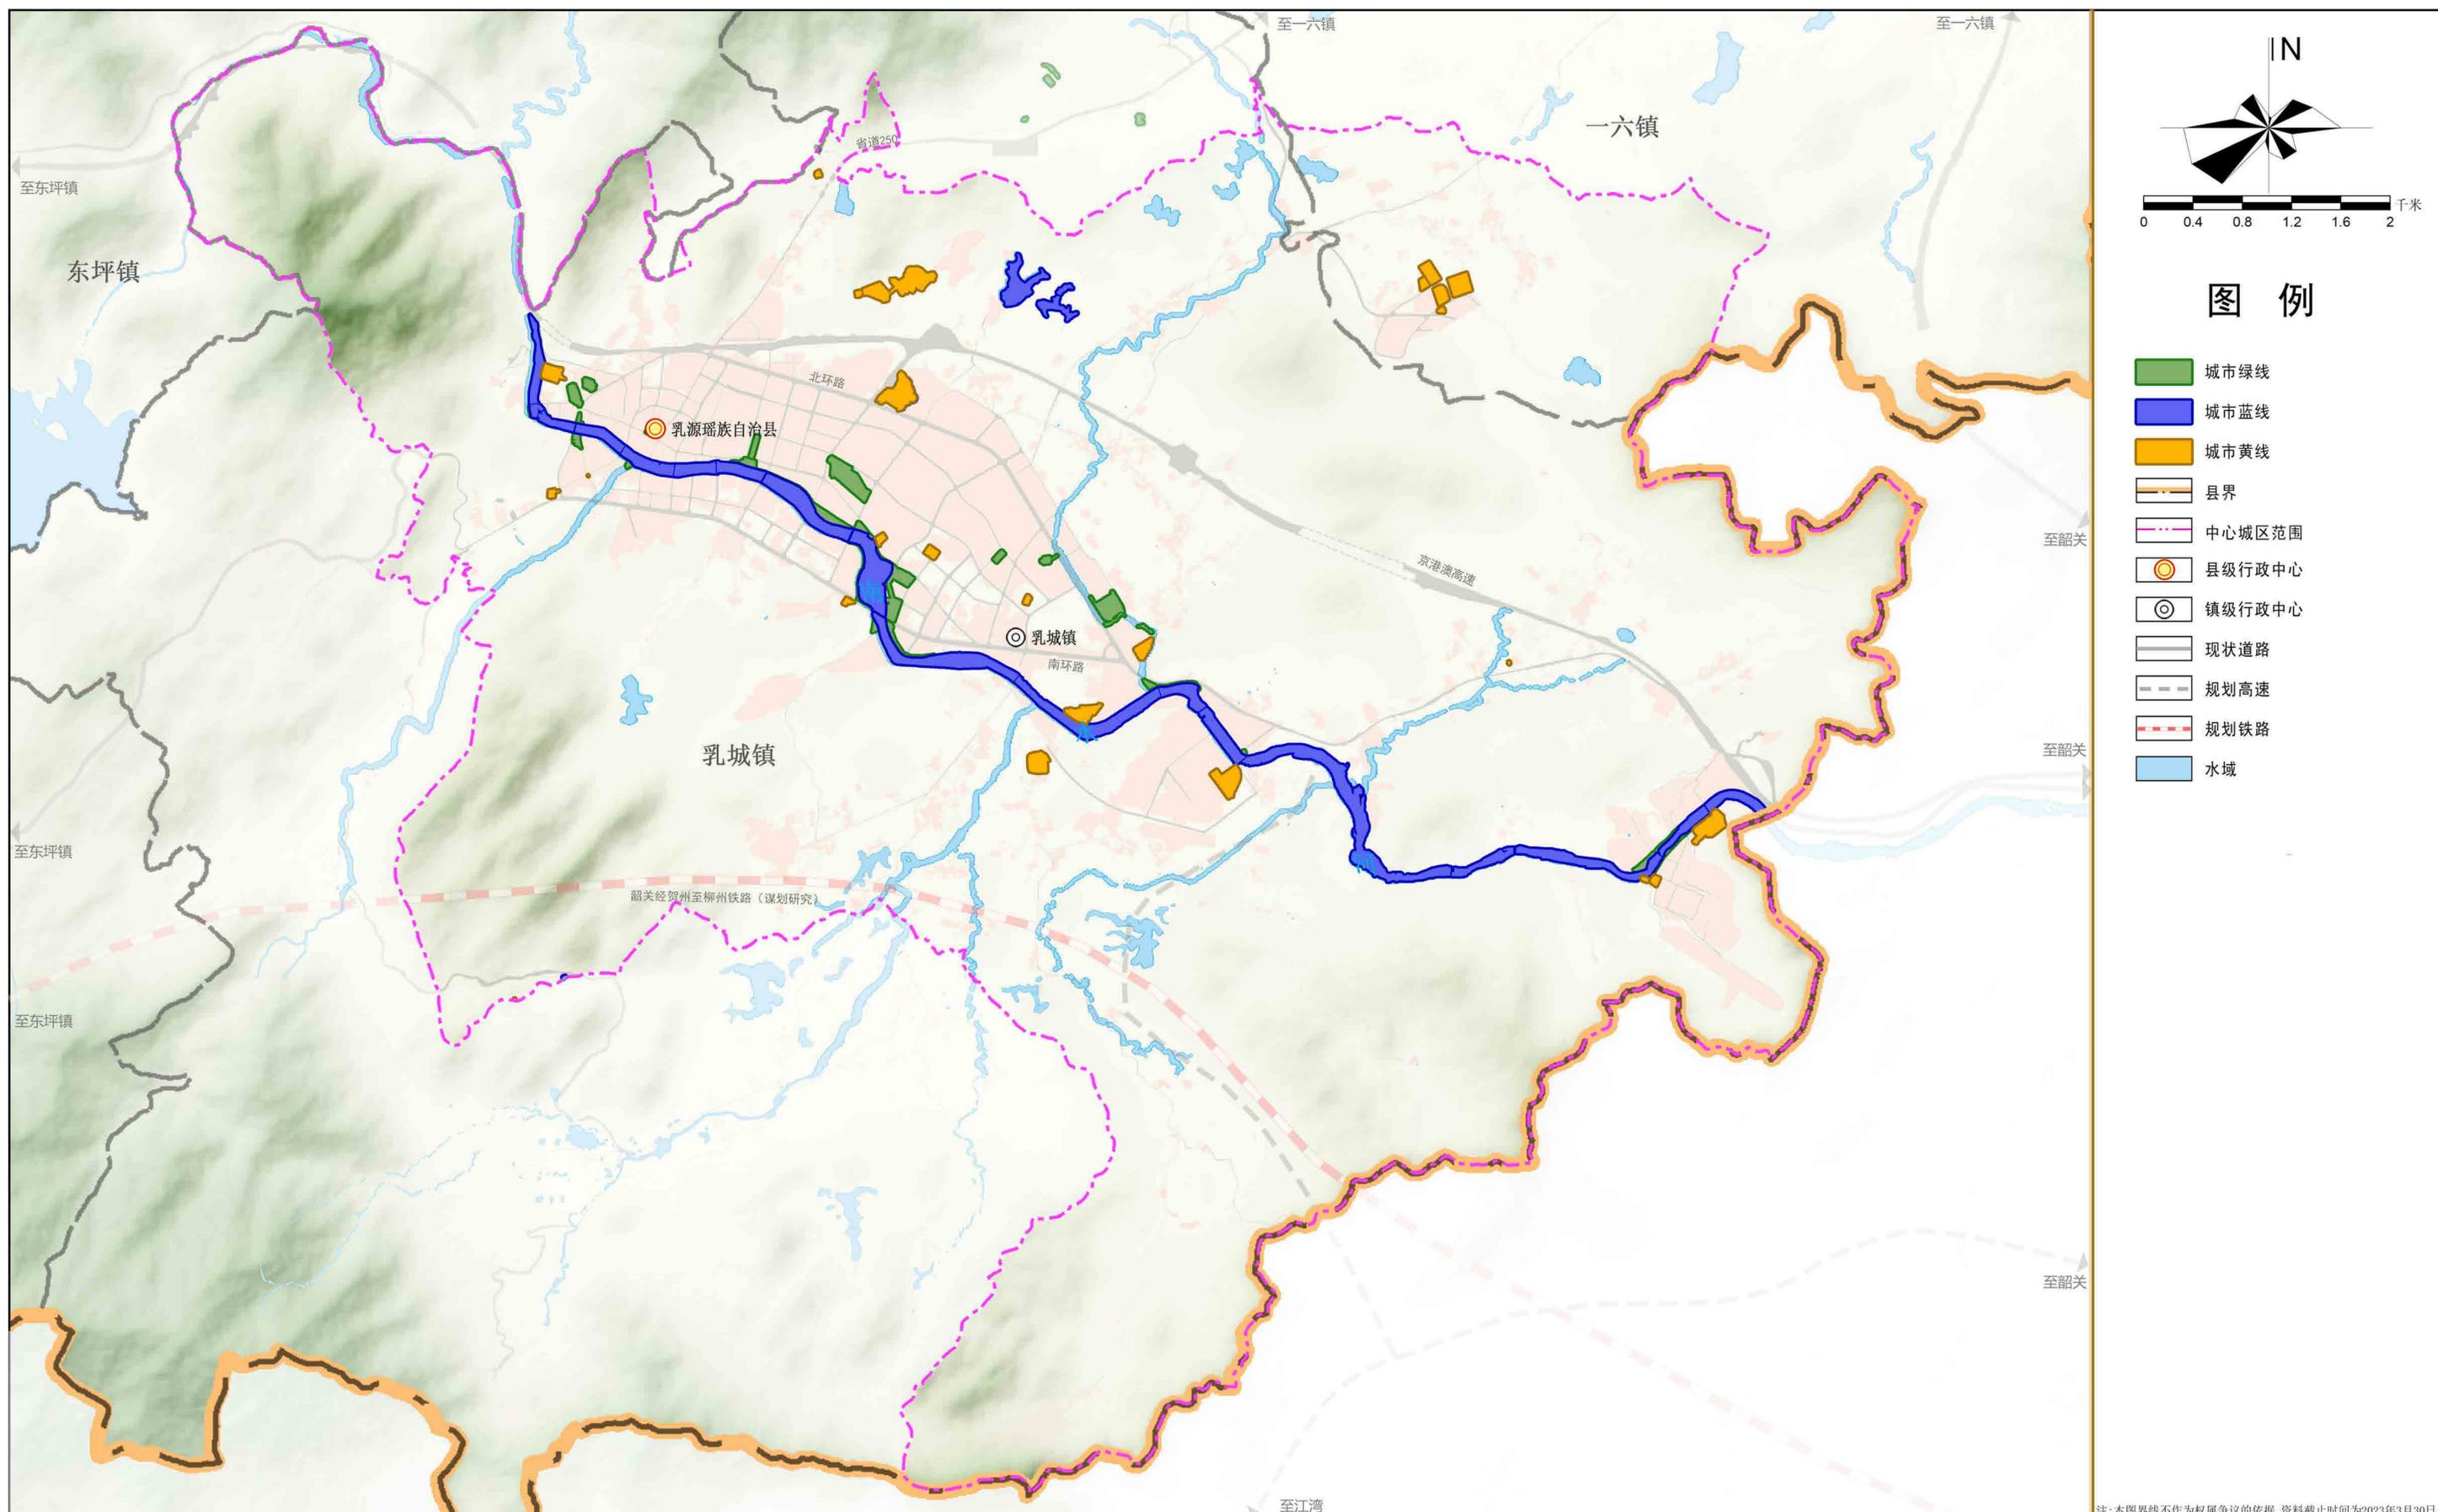


### 图例

- 城市绿线
- 城市蓝线
- 城市黄线
- 县界
- 中心城区范围
- 县级行政中心
- 镇级行政中心
- 现状道路
- 规划高速
- 规划铁路
- 水域

注:本图界线不作为权属争议的依据,资料截止时间为2023年3月30日。

# 乳源瑶族自治县国土空间总体规划(2021—2035年)



## 45 中心城区开发强度分区规划图

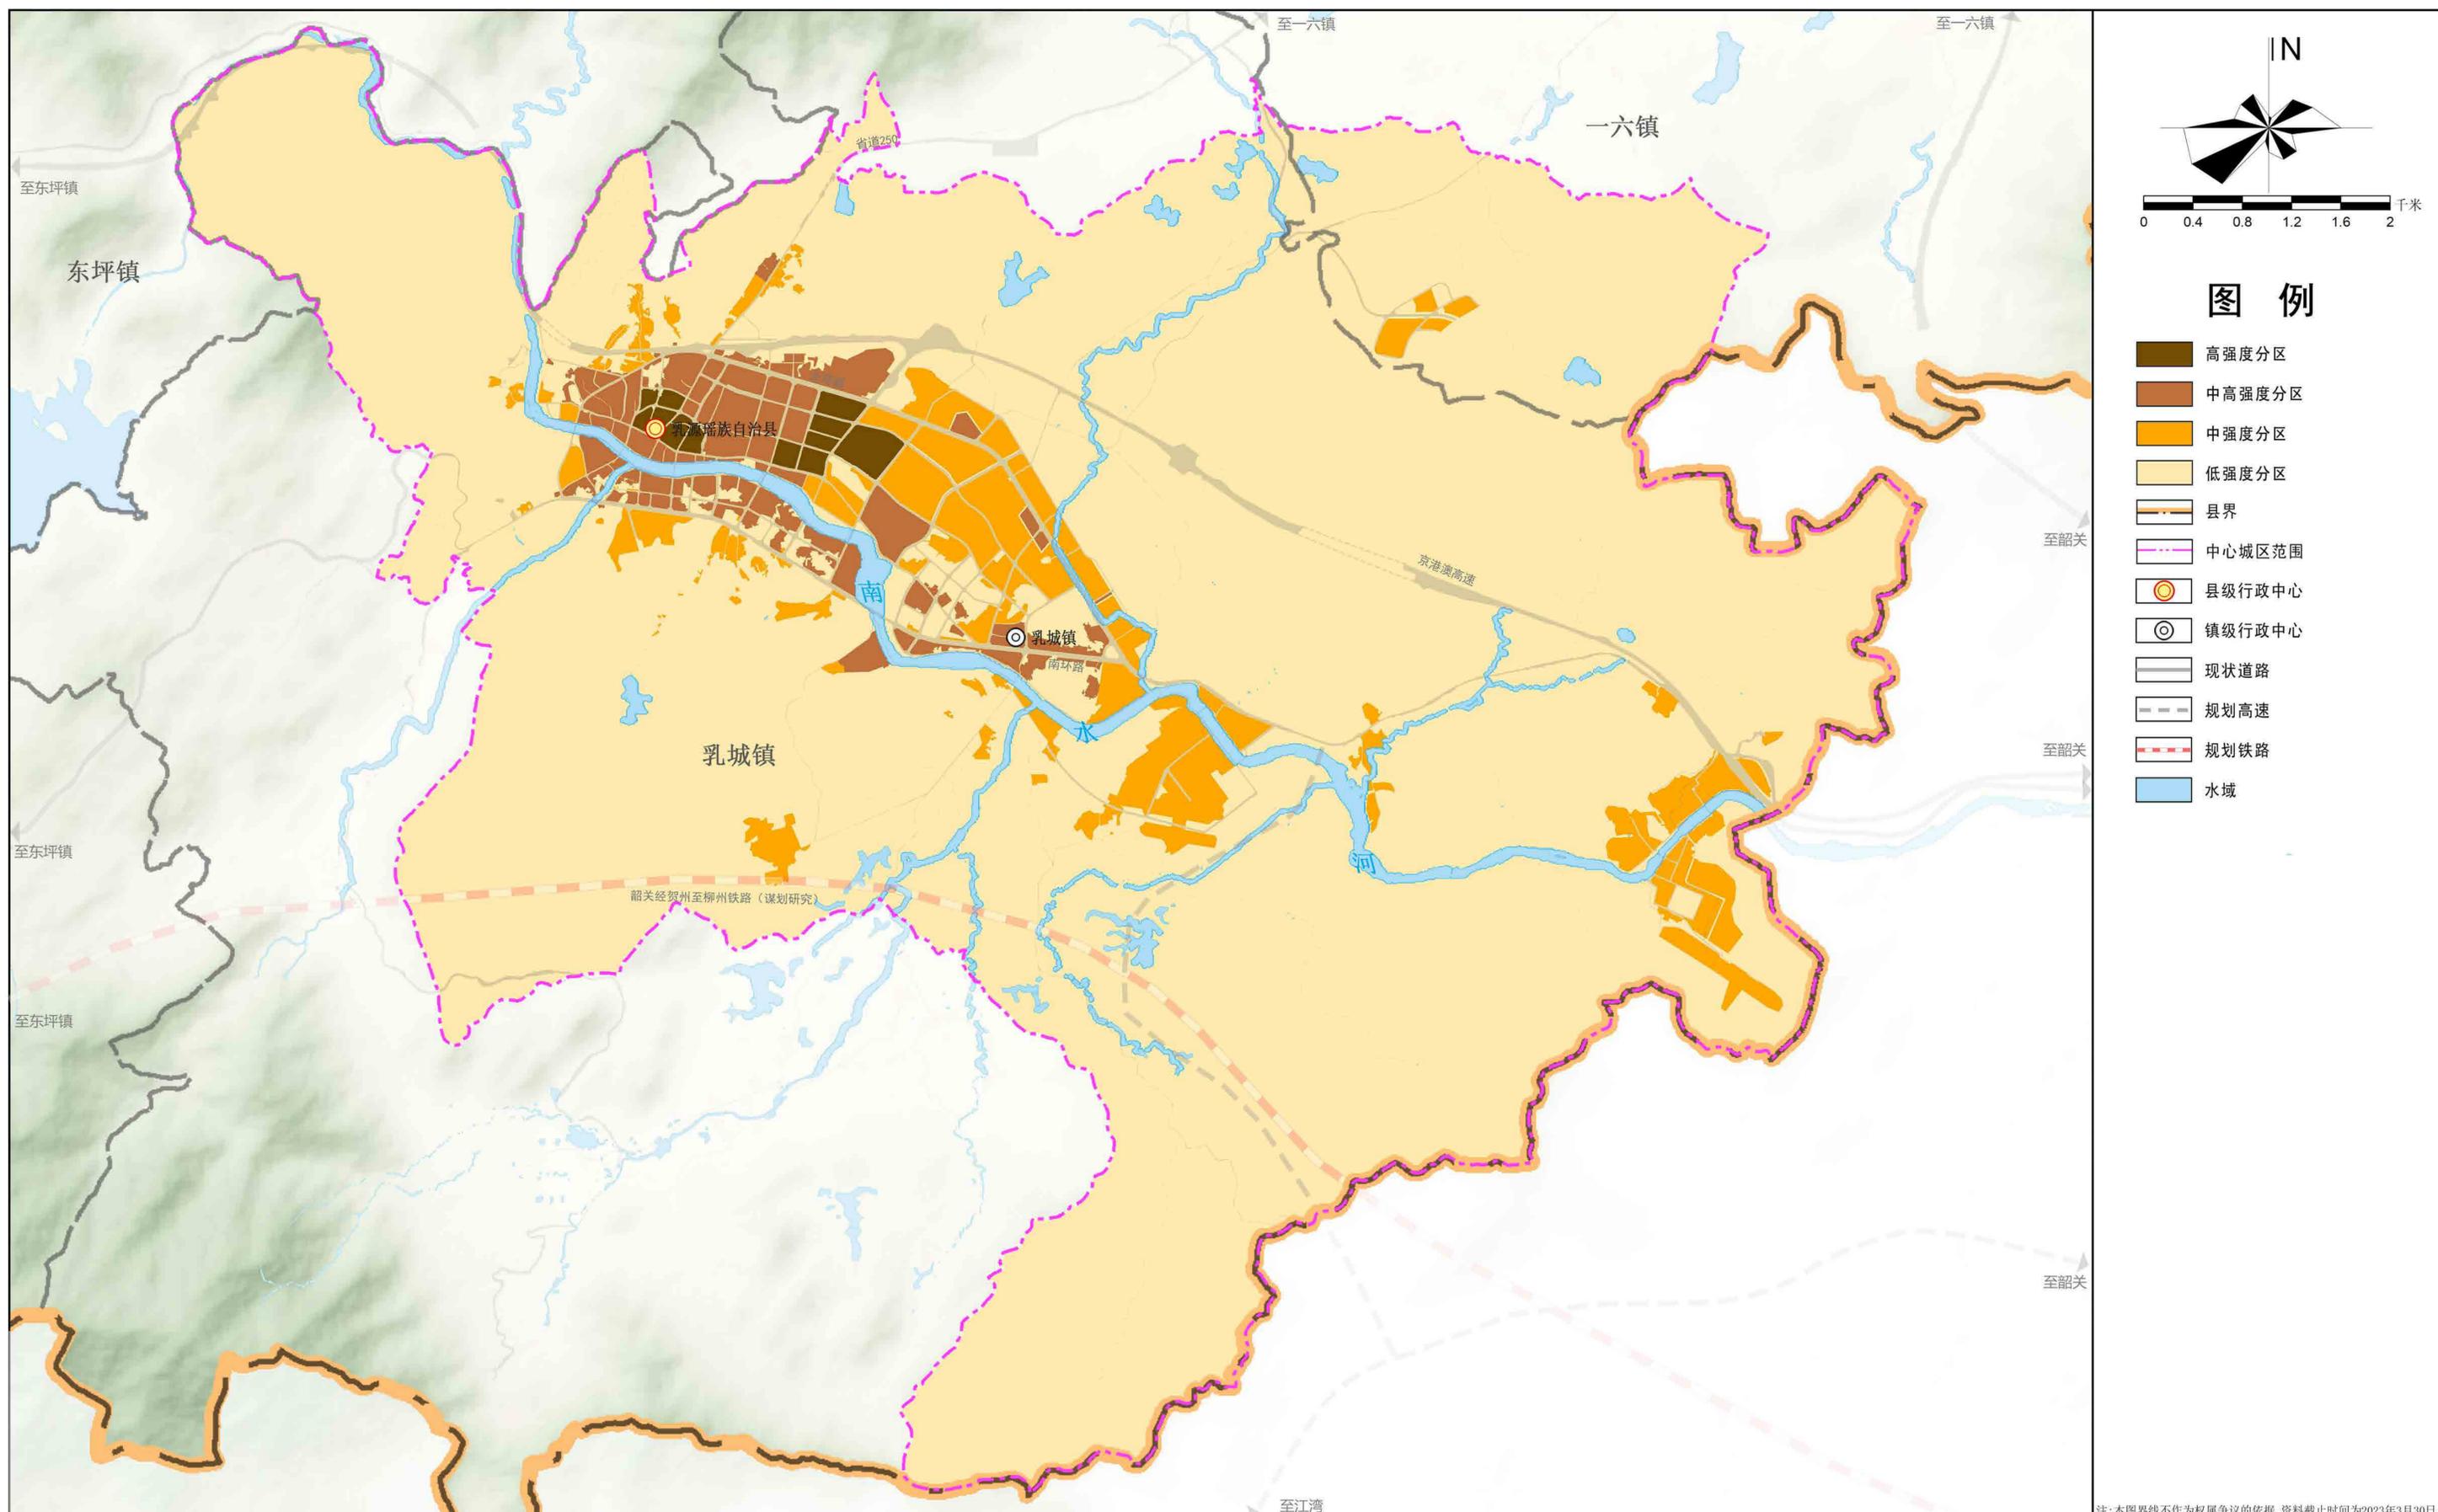

注:本图界线不作为权属争议的依据,资料截止时间为2023年3月30日。

# 乳源瑶族自治县国土空间总体规划(2021—2035年)

## 46 中心城区历史文化保护规划图

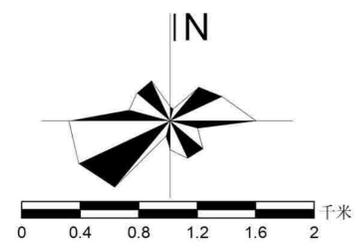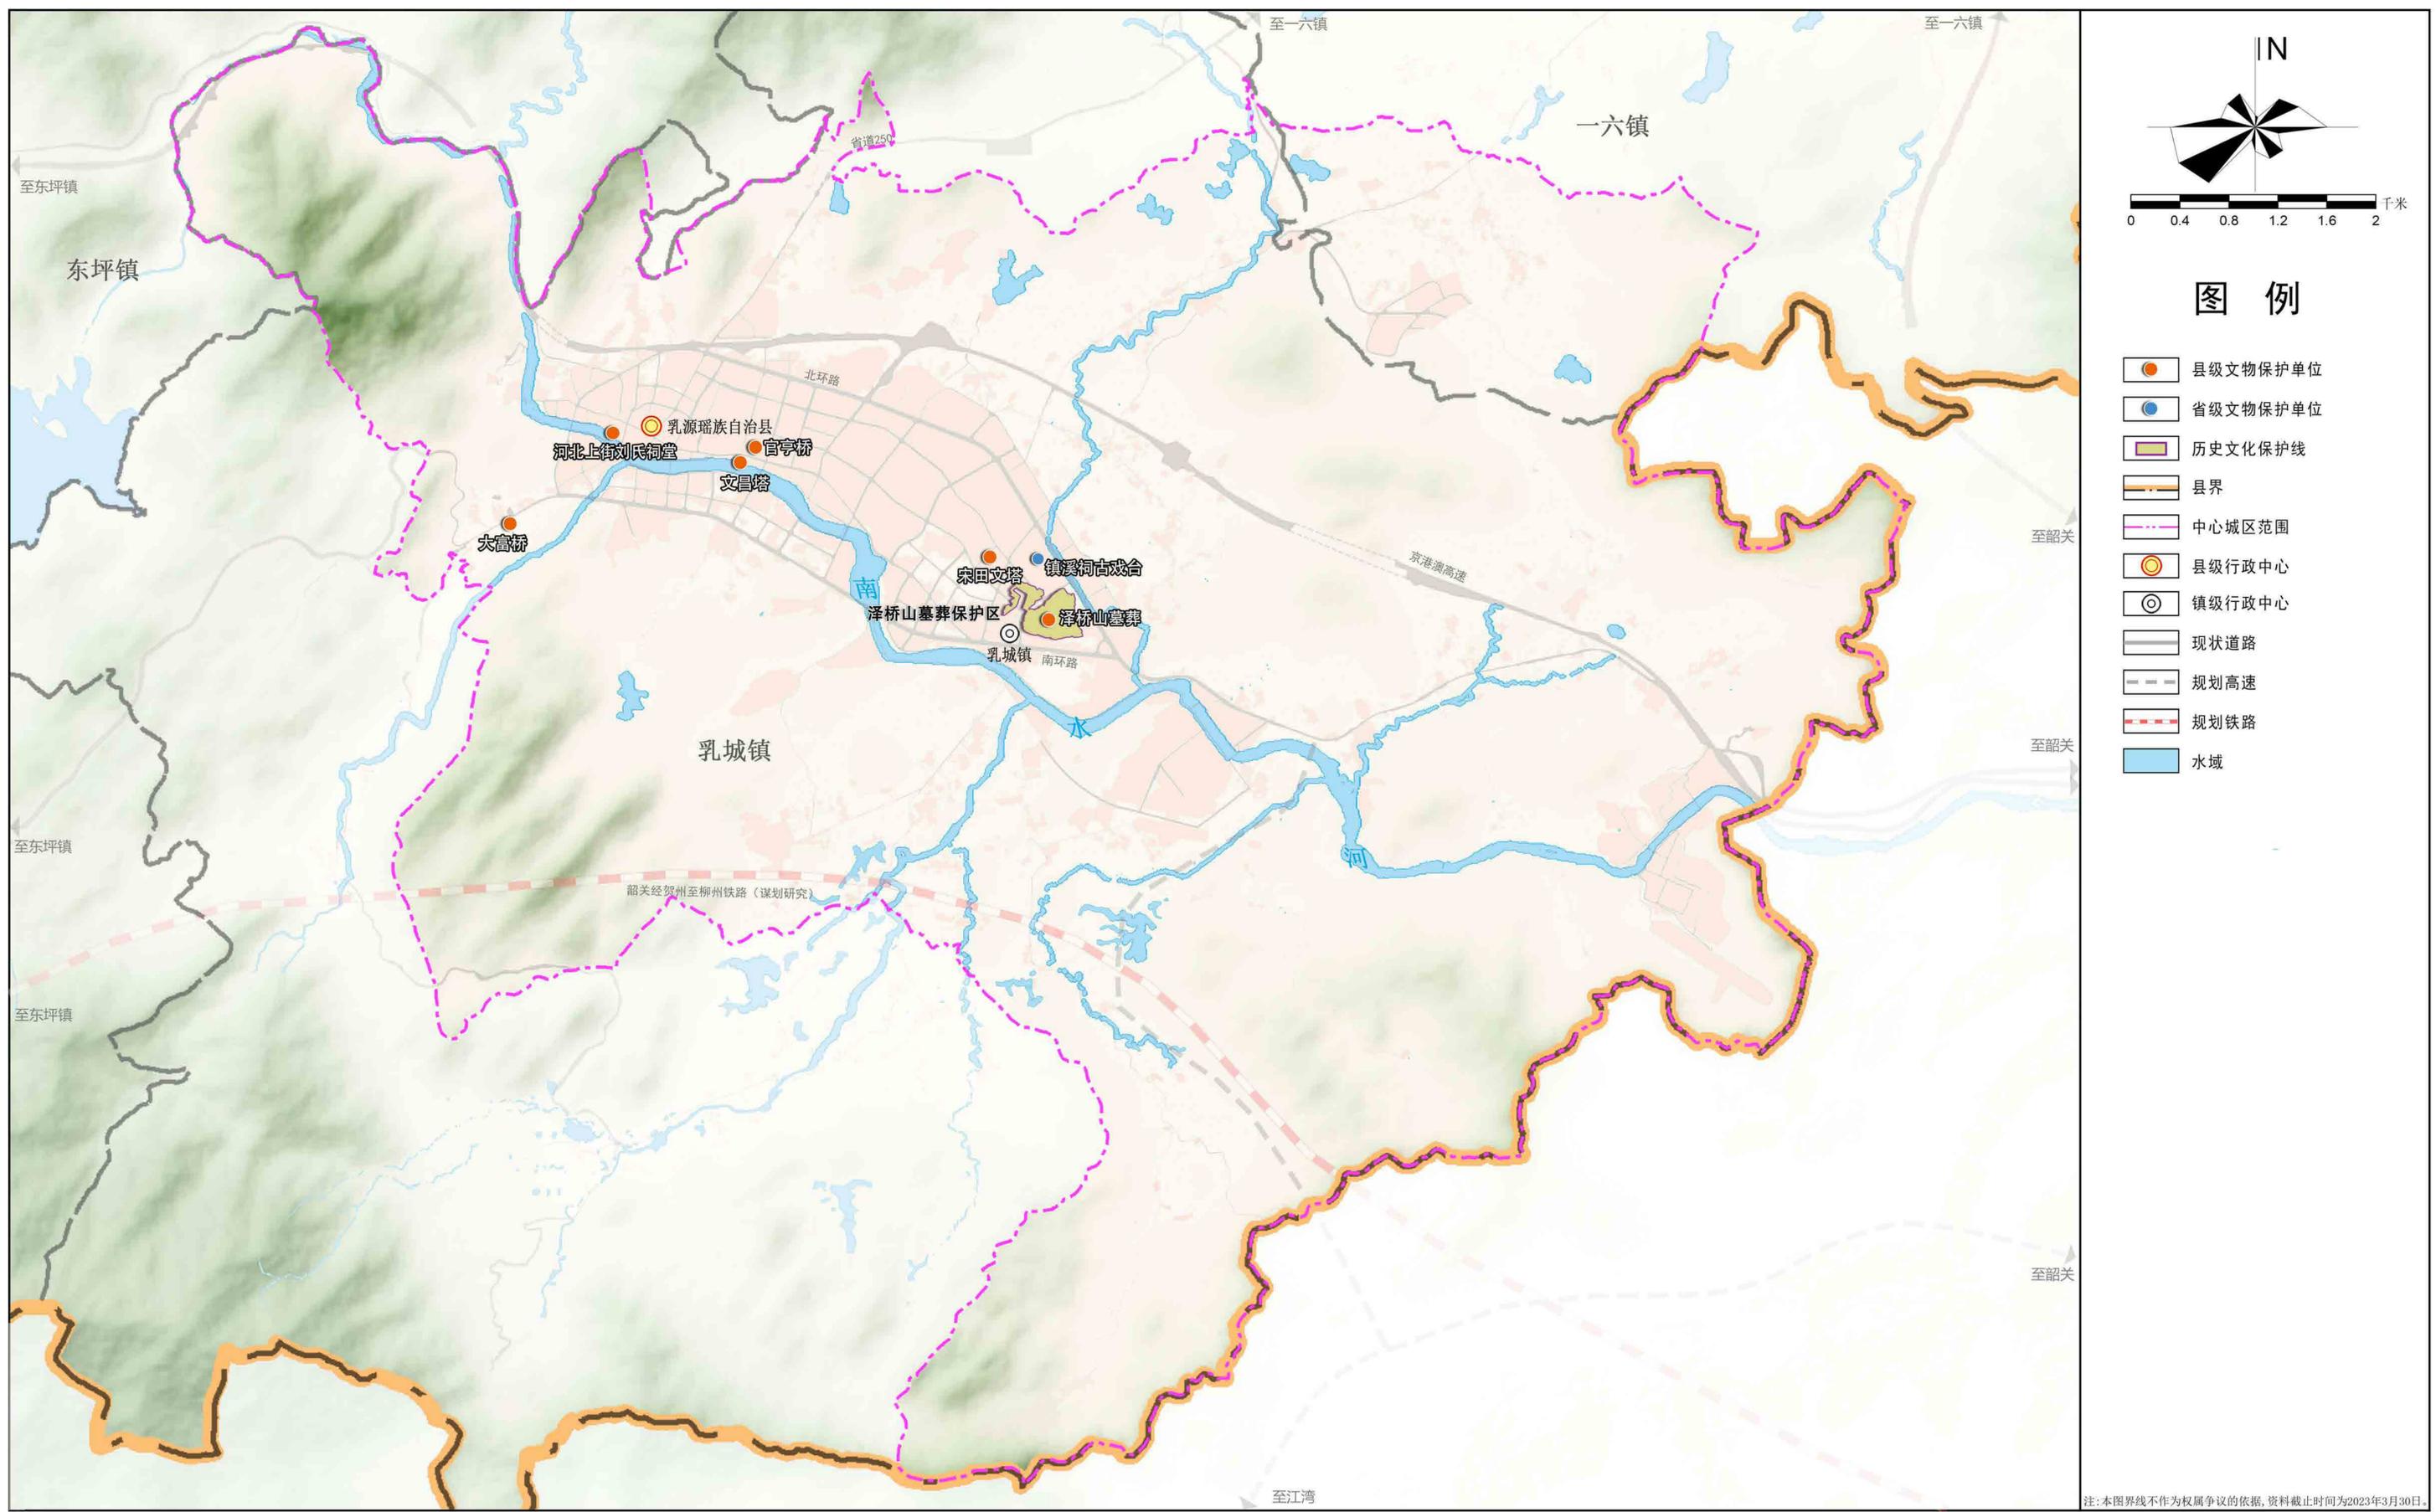



### 图例

- 县级文物保护单位
- 省级文物保护单位
- 历史文化保护线
- 县界
- 中心城区范围
- 县级行政中心
- 镇级行政中心
- 现状道路
- 规划高速
- 规划铁路
- 水域

注:本图界线不作为权属争议的依据,资料截止时间为2023年3月30日。

# 乳源瑶族自治县国土空间总体规划(2021—2035年)

## 47 中心城区地下空间规划图

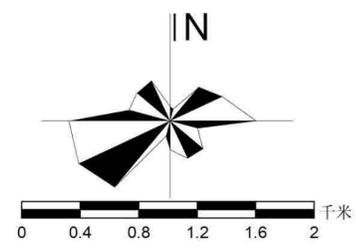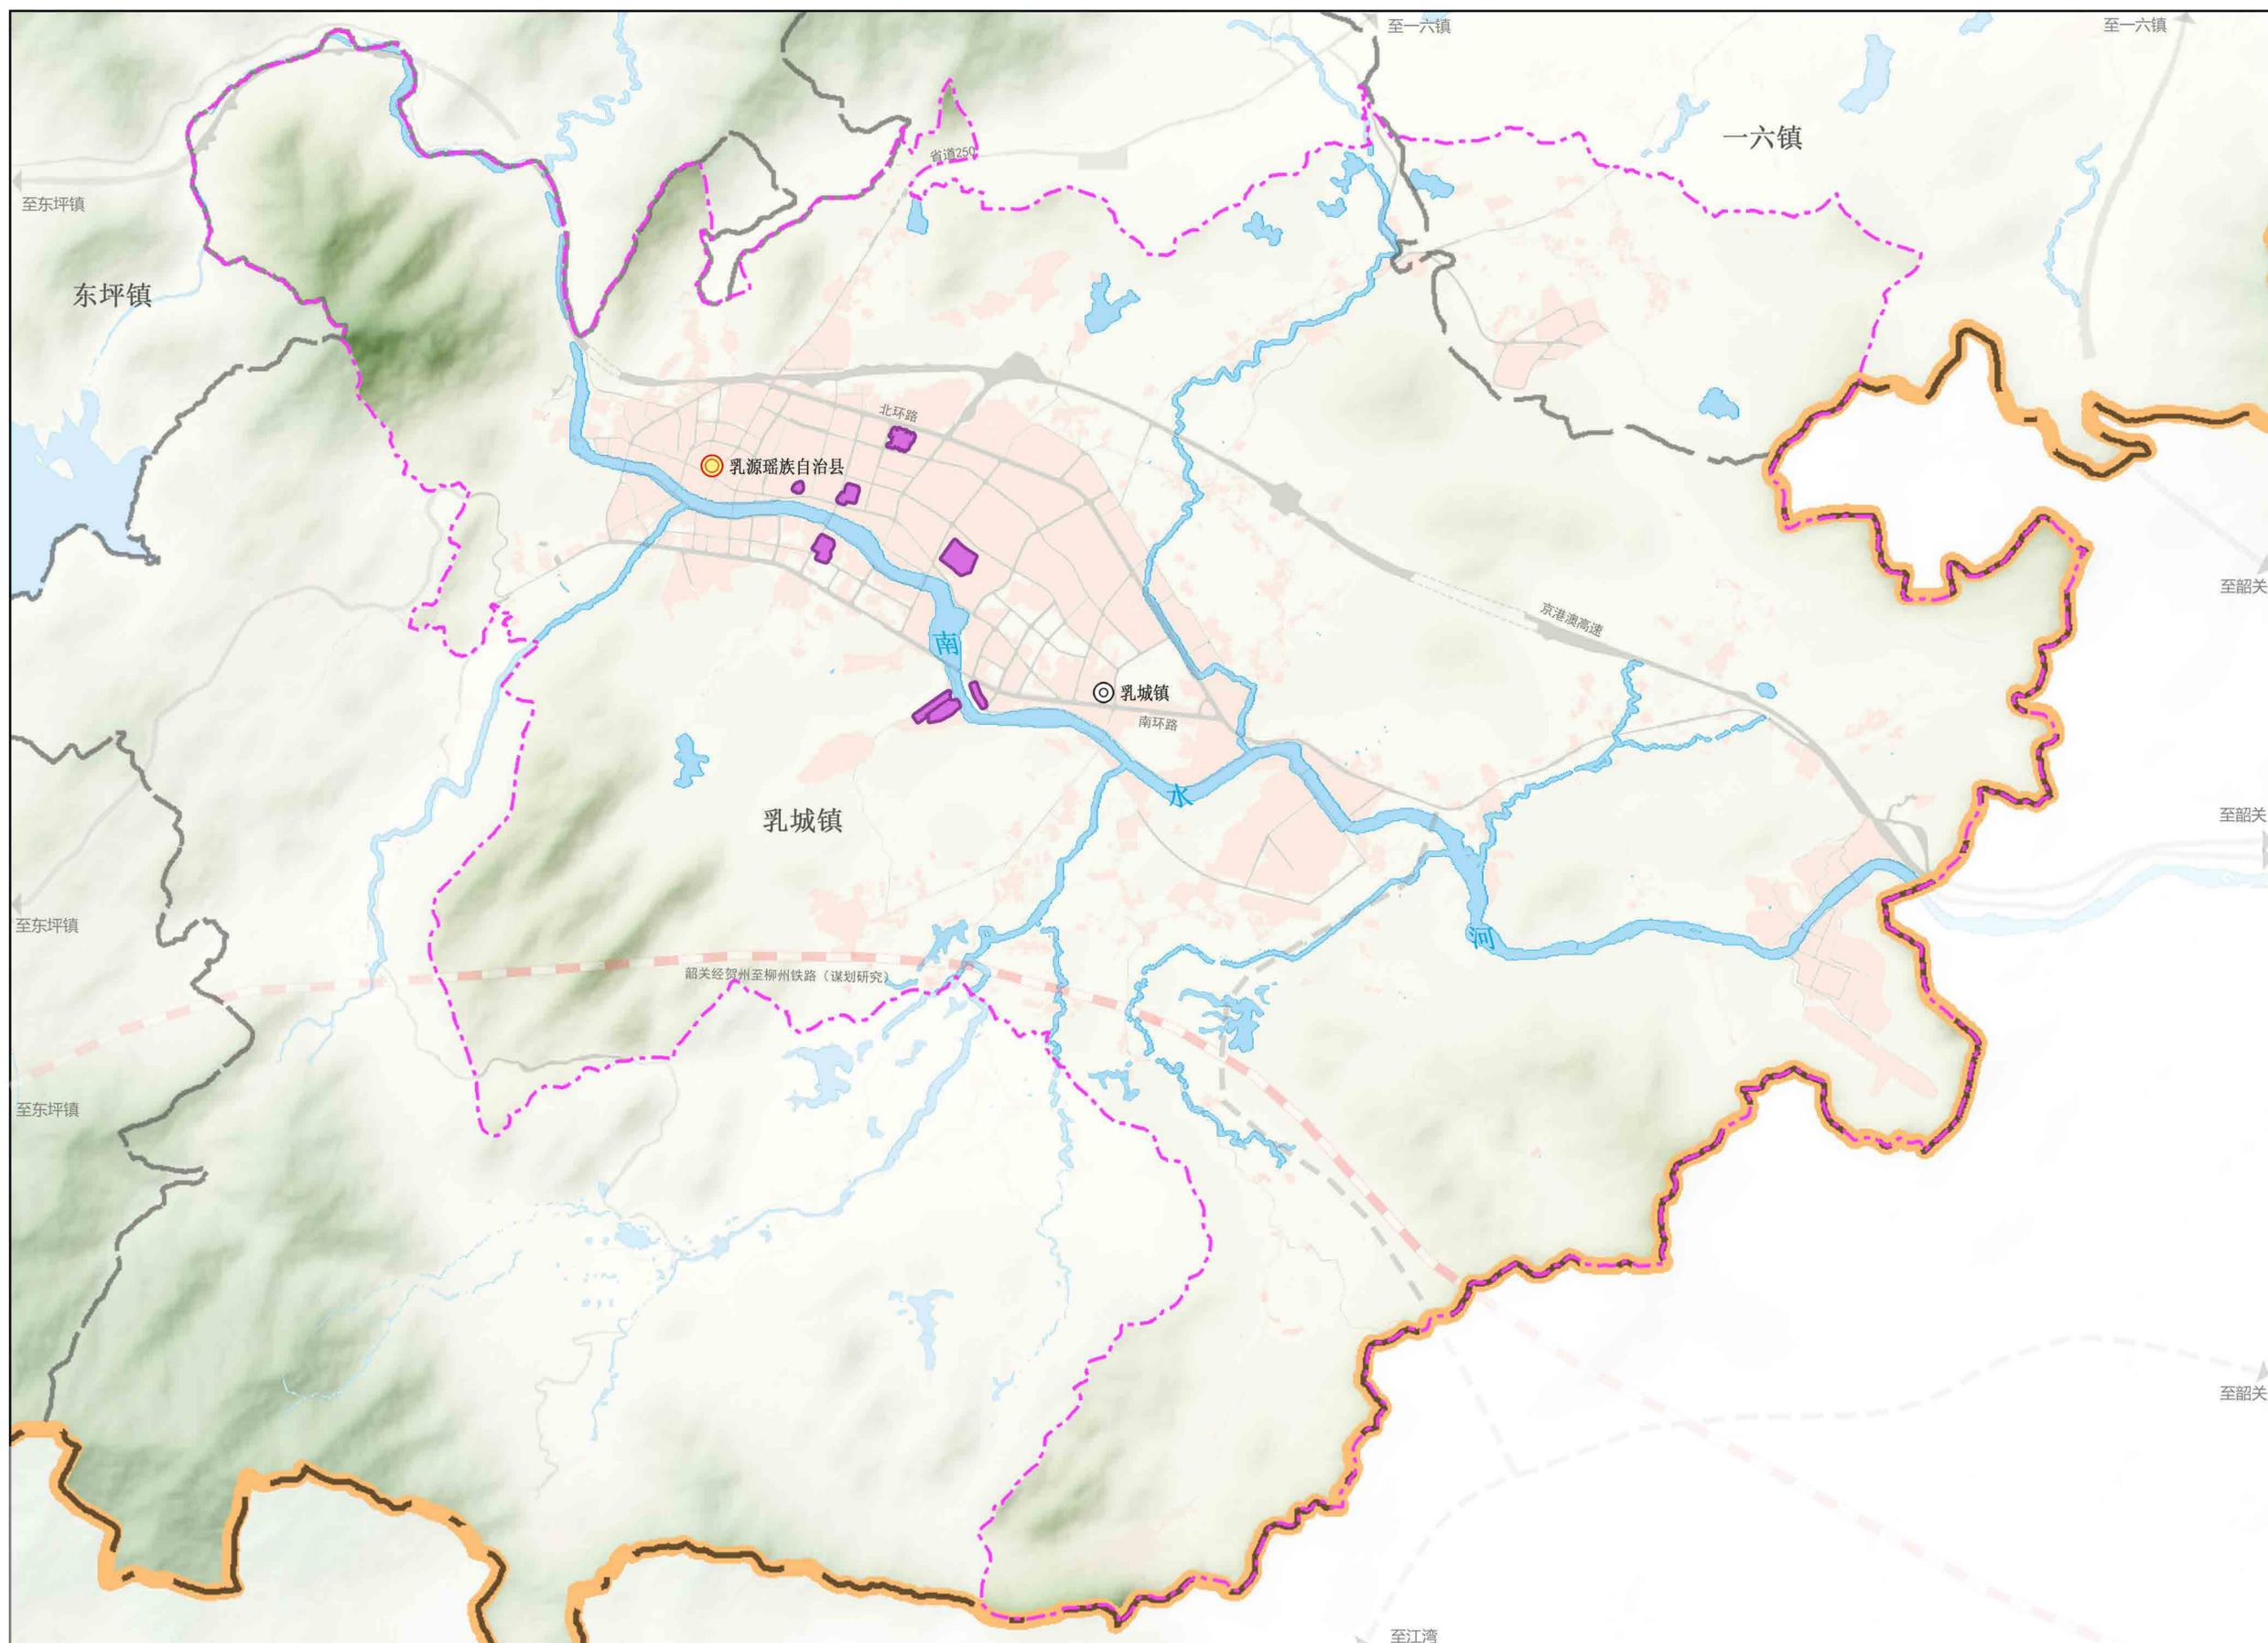



### 图例

- 地下空间规划范围
- 县界
- 中心城区范围
- 县级行政中心
- 镇级行政中心
- 现状道路
- 规划高速
- 规划铁路
- 水域

注:本图界线不作为权属争议的依据,资料截止时间为2023年3月30日。

# 乳源瑶族自治县国土空间总体规划(2021—2035年)

## 48 中心城区城市更新规划图

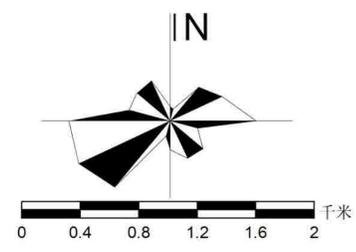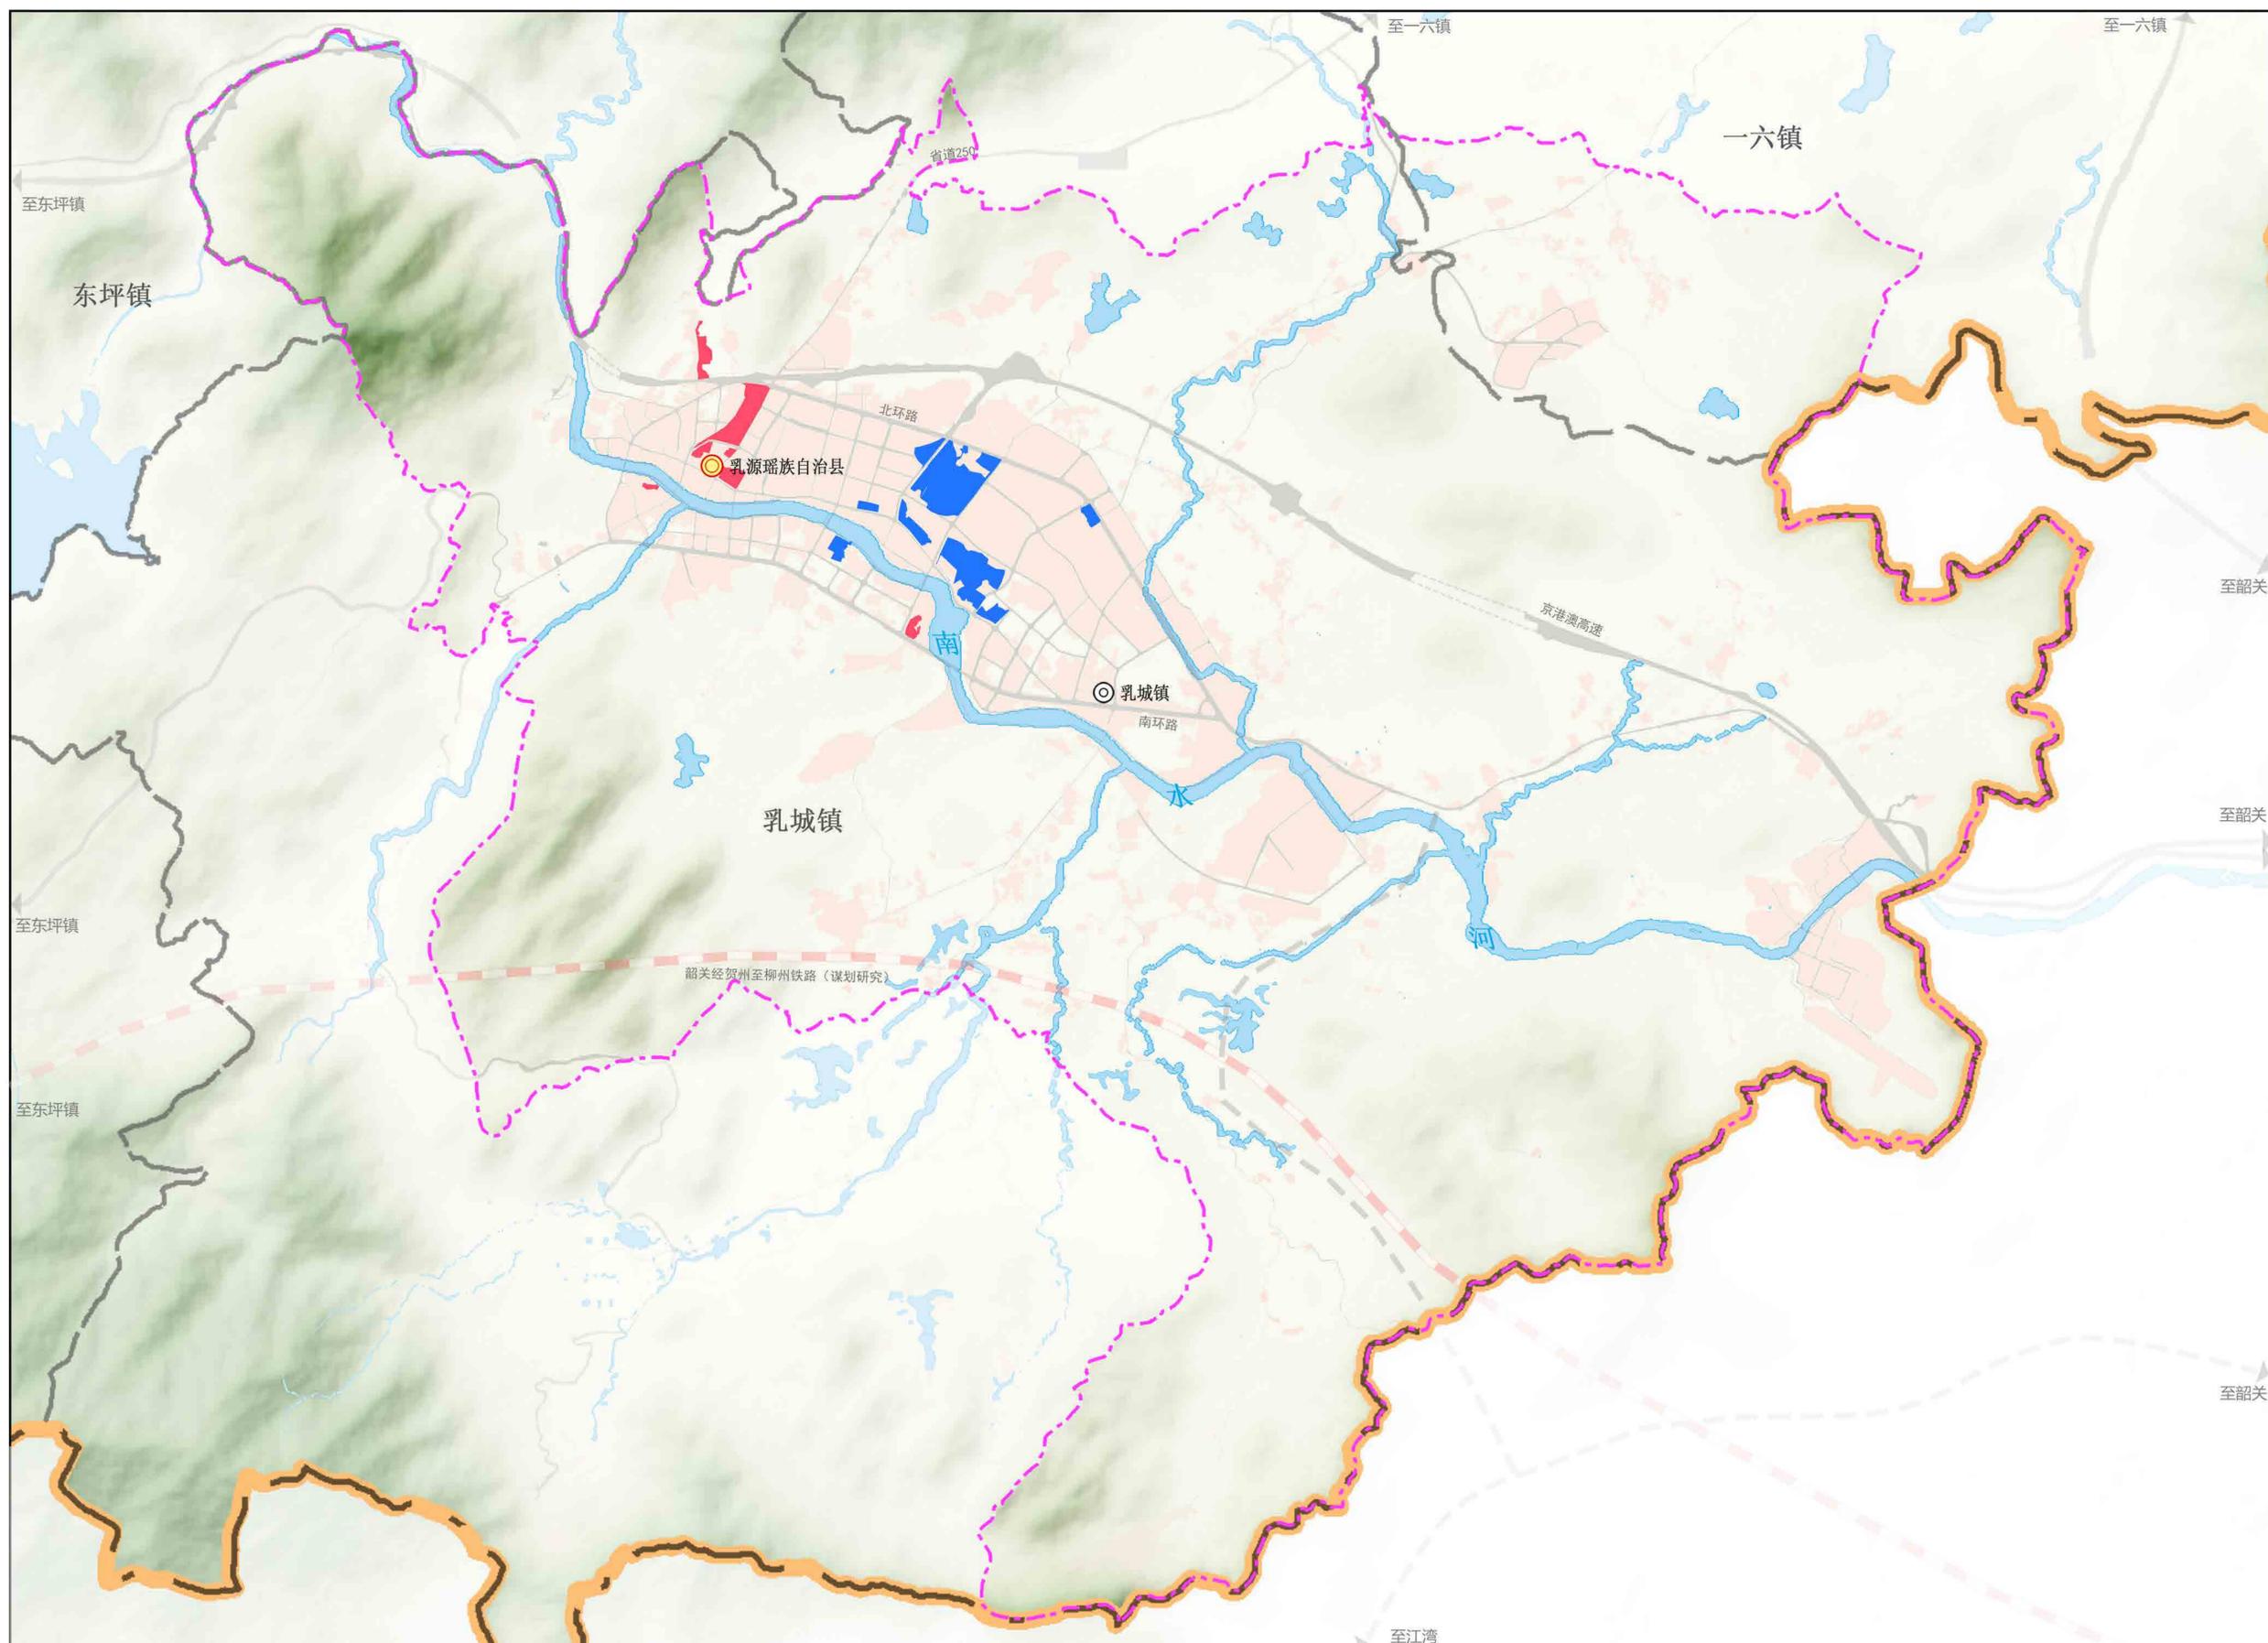



### 图例

- 更新改造类
- 综合整治类
- 县界
- 中心城区范围
- 县级行政中心
- ◎ 镇级行政中心
- 现状道路
- 规划高速
- 规划铁路
- 水域

注:本图界线不作为权属争议的依据,资料截止时间为2023年3月30日。

# 乳源瑶族自治县国土空间总体规划(2021—2035年)

## 49 中心城区规划片区划分图

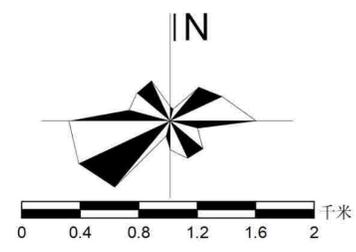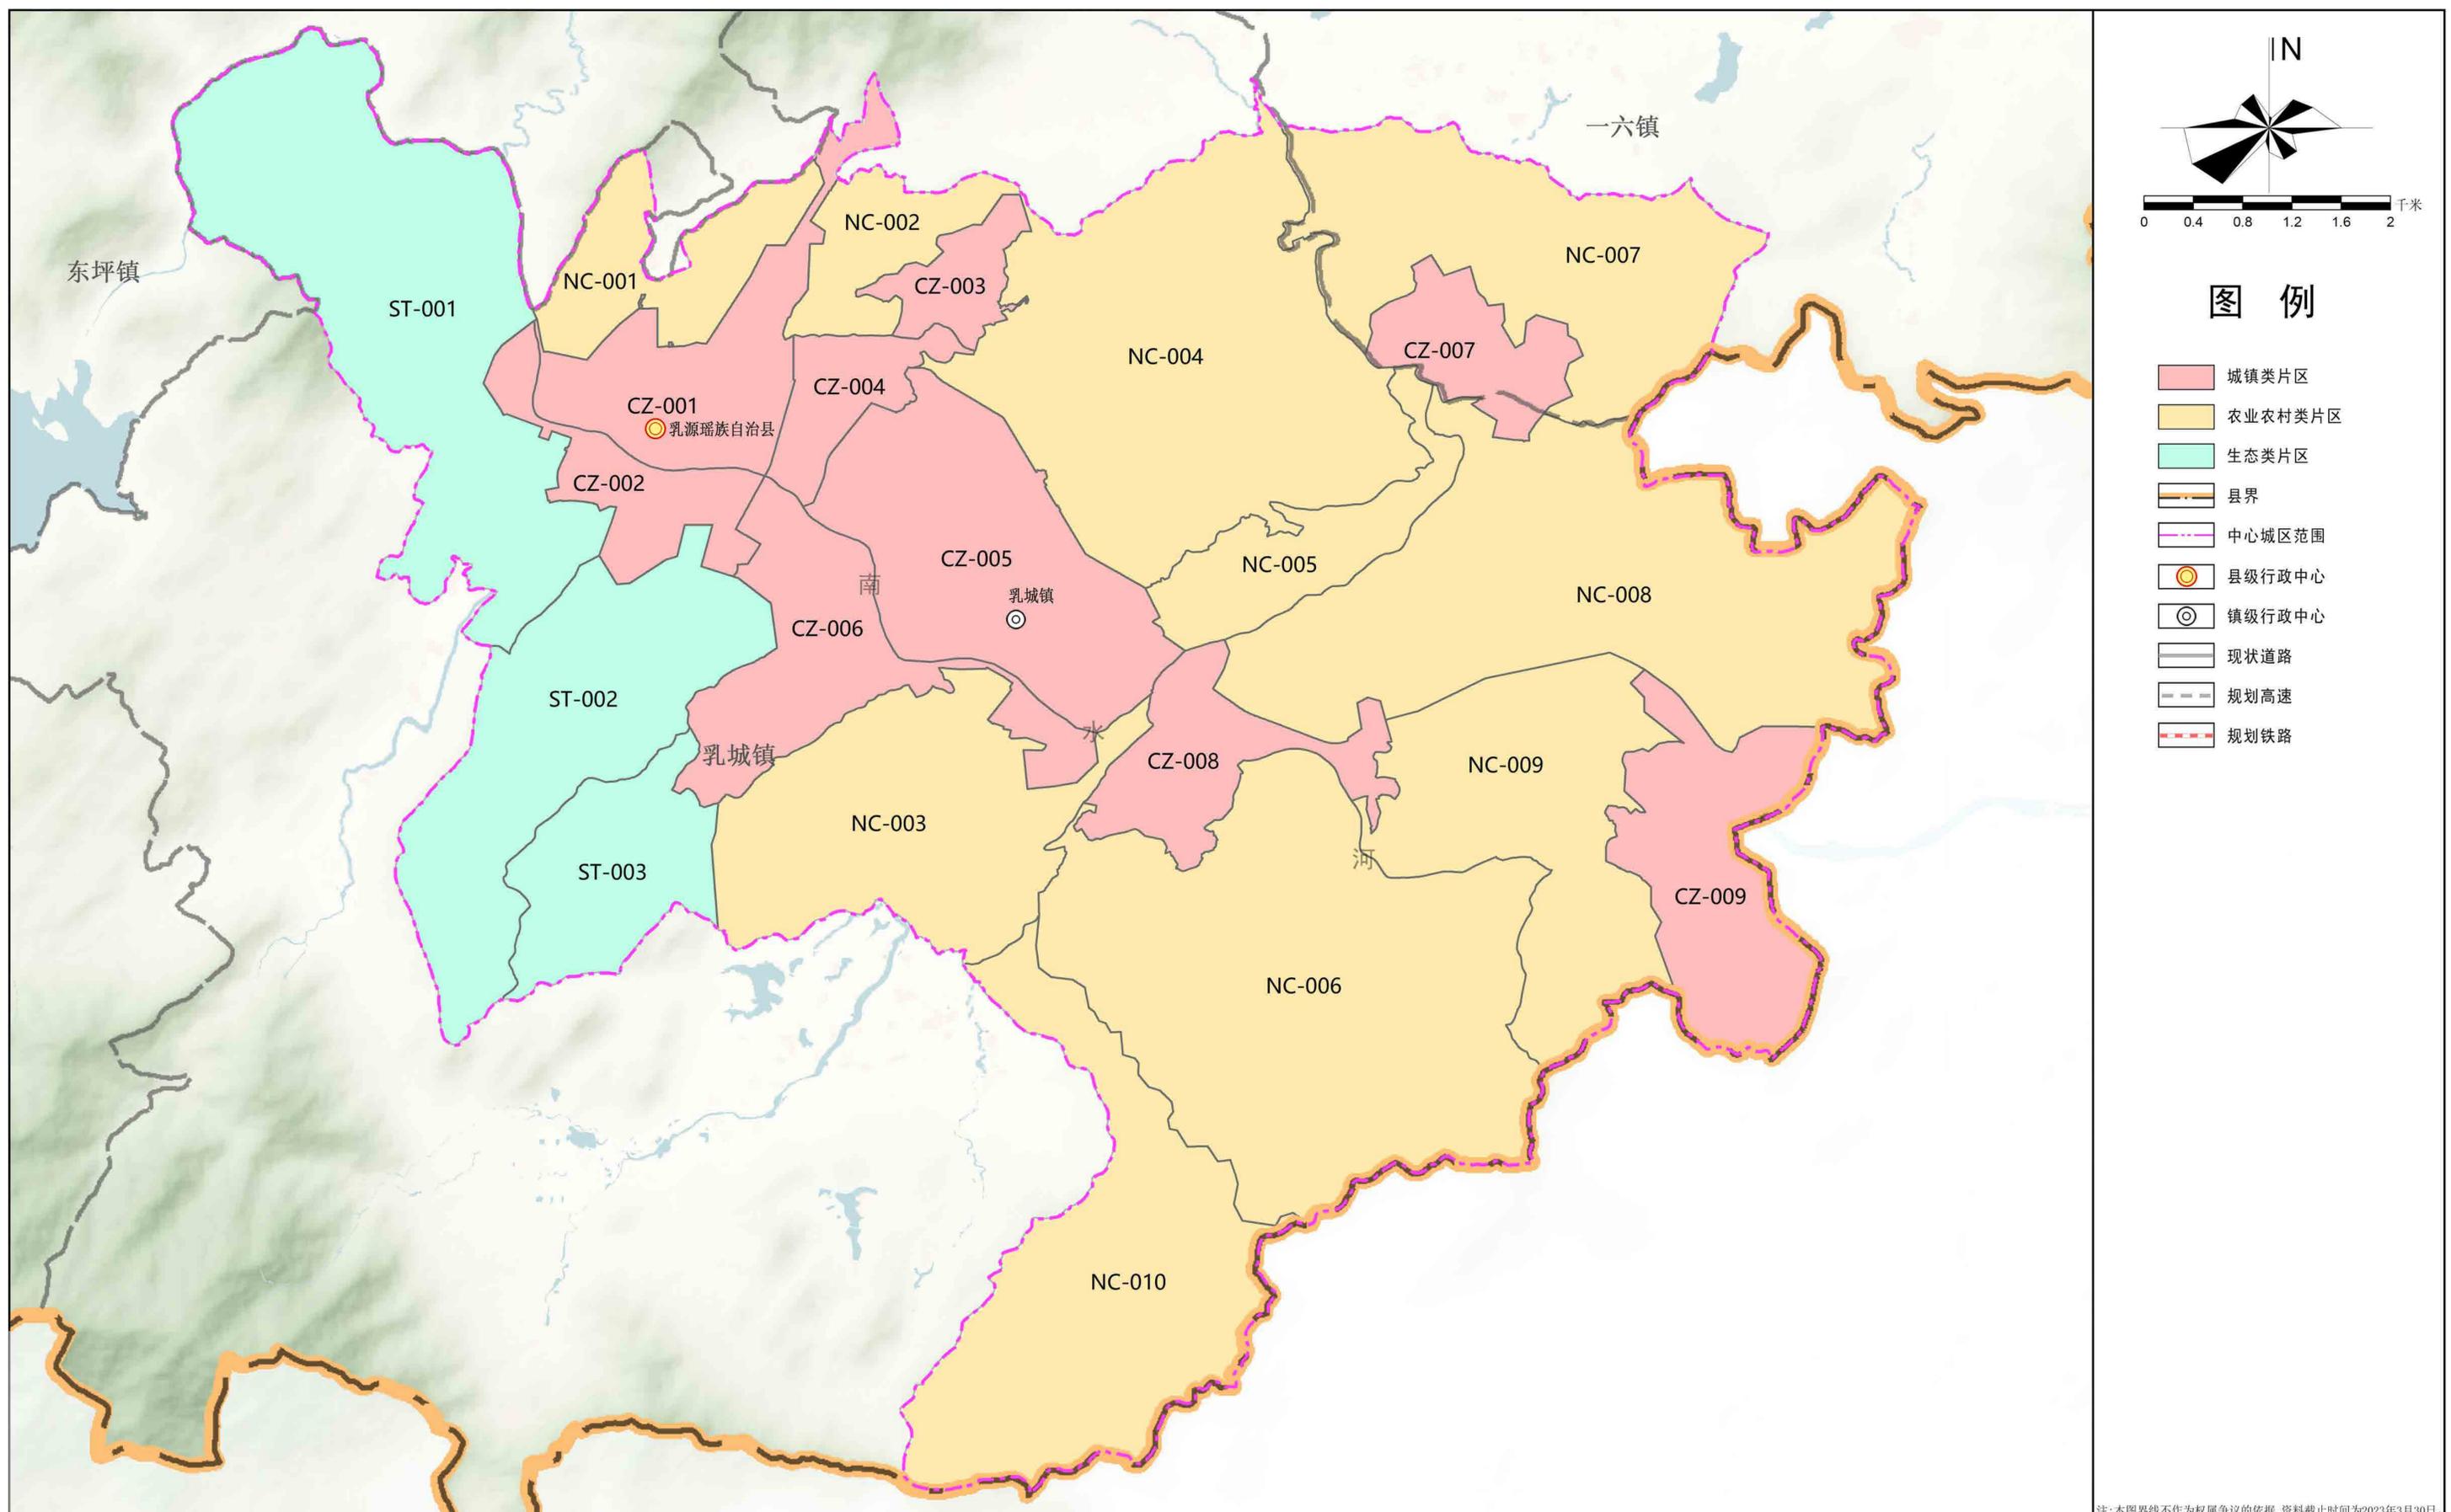

### 图例

- 城镇类片区
- 农业农村类片区
- 生态类片区
- 县界
- 中心城区范围
- 县级行政中心
- 镇级行政中心
- 现状道路
- 规划高速
- 规划铁路

注:本图界线不作为权属争议的依据,资料截止时间为2023年3月30日。

韶关市自然资源局  
地图审核批准书

审图号：粤 FS(2023) 030 号

送审单位：深圳市爱华勘测工程有限公司

地图名称：440232 乳源瑶族自治县规划图集

规 格：

地图内容审查意见书：粤 FS( 2023 )第 030 号

备 注：

签发日期：2023 年 8 月 2 日



韶关市自然资源局  
地图审核批准书

审图号：粤 FS(2023) 031 号

送审单位：深圳市爱华勘测工程有限公司

地图名称：乳源瑶族自治县规划《区位图》

规格：

地图内容审查意见书：粤 FS(2023) 第 031 号

备注：

签发日期：2023 年 8 月 2 日

