

乳源县乳城镇大东村委会荏下肖村宅基地和集体建设用地房地一体确权登记调查结果及首次登记公示明细表

测绘报告出图专用章

单位名称: 深圳市爱华勘测工程有限公司

资质等级: 甲级


资质证书编号: 4400370

国家测绘地理信息局监制

序号	宗地代码	权利人	不动产单元号	宅基地面积	房屋幢号	总套数	总层数	所在层	房屋结构	竣工时间	建筑面积	共有面积	备注
1	JC24260	肖万强	440232006015JC24260F00010001	114.51	1幢	1	2	1~3	混合	2008/05/05	224.70	0.00	
2	JC24261	陈亚井	440232006015JC24261F00010001	71.13	1幢	1	1	1	砖木	2001/05/05	71.13	0.00	
3	JC24262	肖建明	440232006015JC24262F00010001	89.38	1幢	1	2	1~2	混合	2011/07/03	167.12	0.00	
4	JC24263	肖万标	440232006015JC24263F00010001	111.02	1幢	1	2	1~3	混合	2009/10/03	208.49	0.00	
5	JC24264	肖杰	440232006015JC24264F00010001	55.95	1幢	1	1	1	砖木	1985/05/03	55.95	0.00	
6	JC24265	肖万双	440232006015JC24265F00010001	50.68	1幢	1	1	1	砖木	1988/10/03	50.68	0.00	
7	JC24266	肖万良	440232006015JC24266F00010001	86.27	1幢	1	1	1	砖木	1980/05/03	86.27	0.00	
8	JC24267	肖万机	440232006015JC24267F00010001	61.65	1幢	1	2	1~2	混合	2008/10/03	94.66	0.00	
9	JC24268	肖万通	440232006015JC24268F00010001	90.77	1幢	1	2	1~2	混合	2006/08/03	140.09	0.00	
10	JC24269	肖建辉	440232006015JC24269F00010001	87.65	1幢	1	3	1~3	混合	2007/04/29	166.93	0.00	
11	JC24270	肖建新	440232006015JC24270F00010001	91.07	1幢	1	2	1~3	混合	2005/07/29	174.15	0.00	
12	JC24271	肖建峰	440232006015JC24271F00010001	83.28	1幢	1	2	1~3	混合	2007/05/29	169.51	0.00	
13	JC24272	肖万雄	440232006015JC24272F00010001	69.80	1幢	1	2	1~3	混合	2008/09/29	147.36	0.00	
14	JC24273	肖万成	440232006015JC24273F00010001	95.54	1幢	1	3	1~3	混合		201.61	0.00	
15	JC24260	肖万强	440232006015JC24260F00010001	114.51	1幢	1	2	1~3	混合	2008/05/05	224.70	0.00	
16	JC24261	陈亚井	440232006015JC24261F00010001	71.13	1幢	1	1	1	砖木	2001/05/05	71.13	0.00	

乳源县房地一体乳城镇大东村委会荏下肖村公示图

2734.528-38425.818

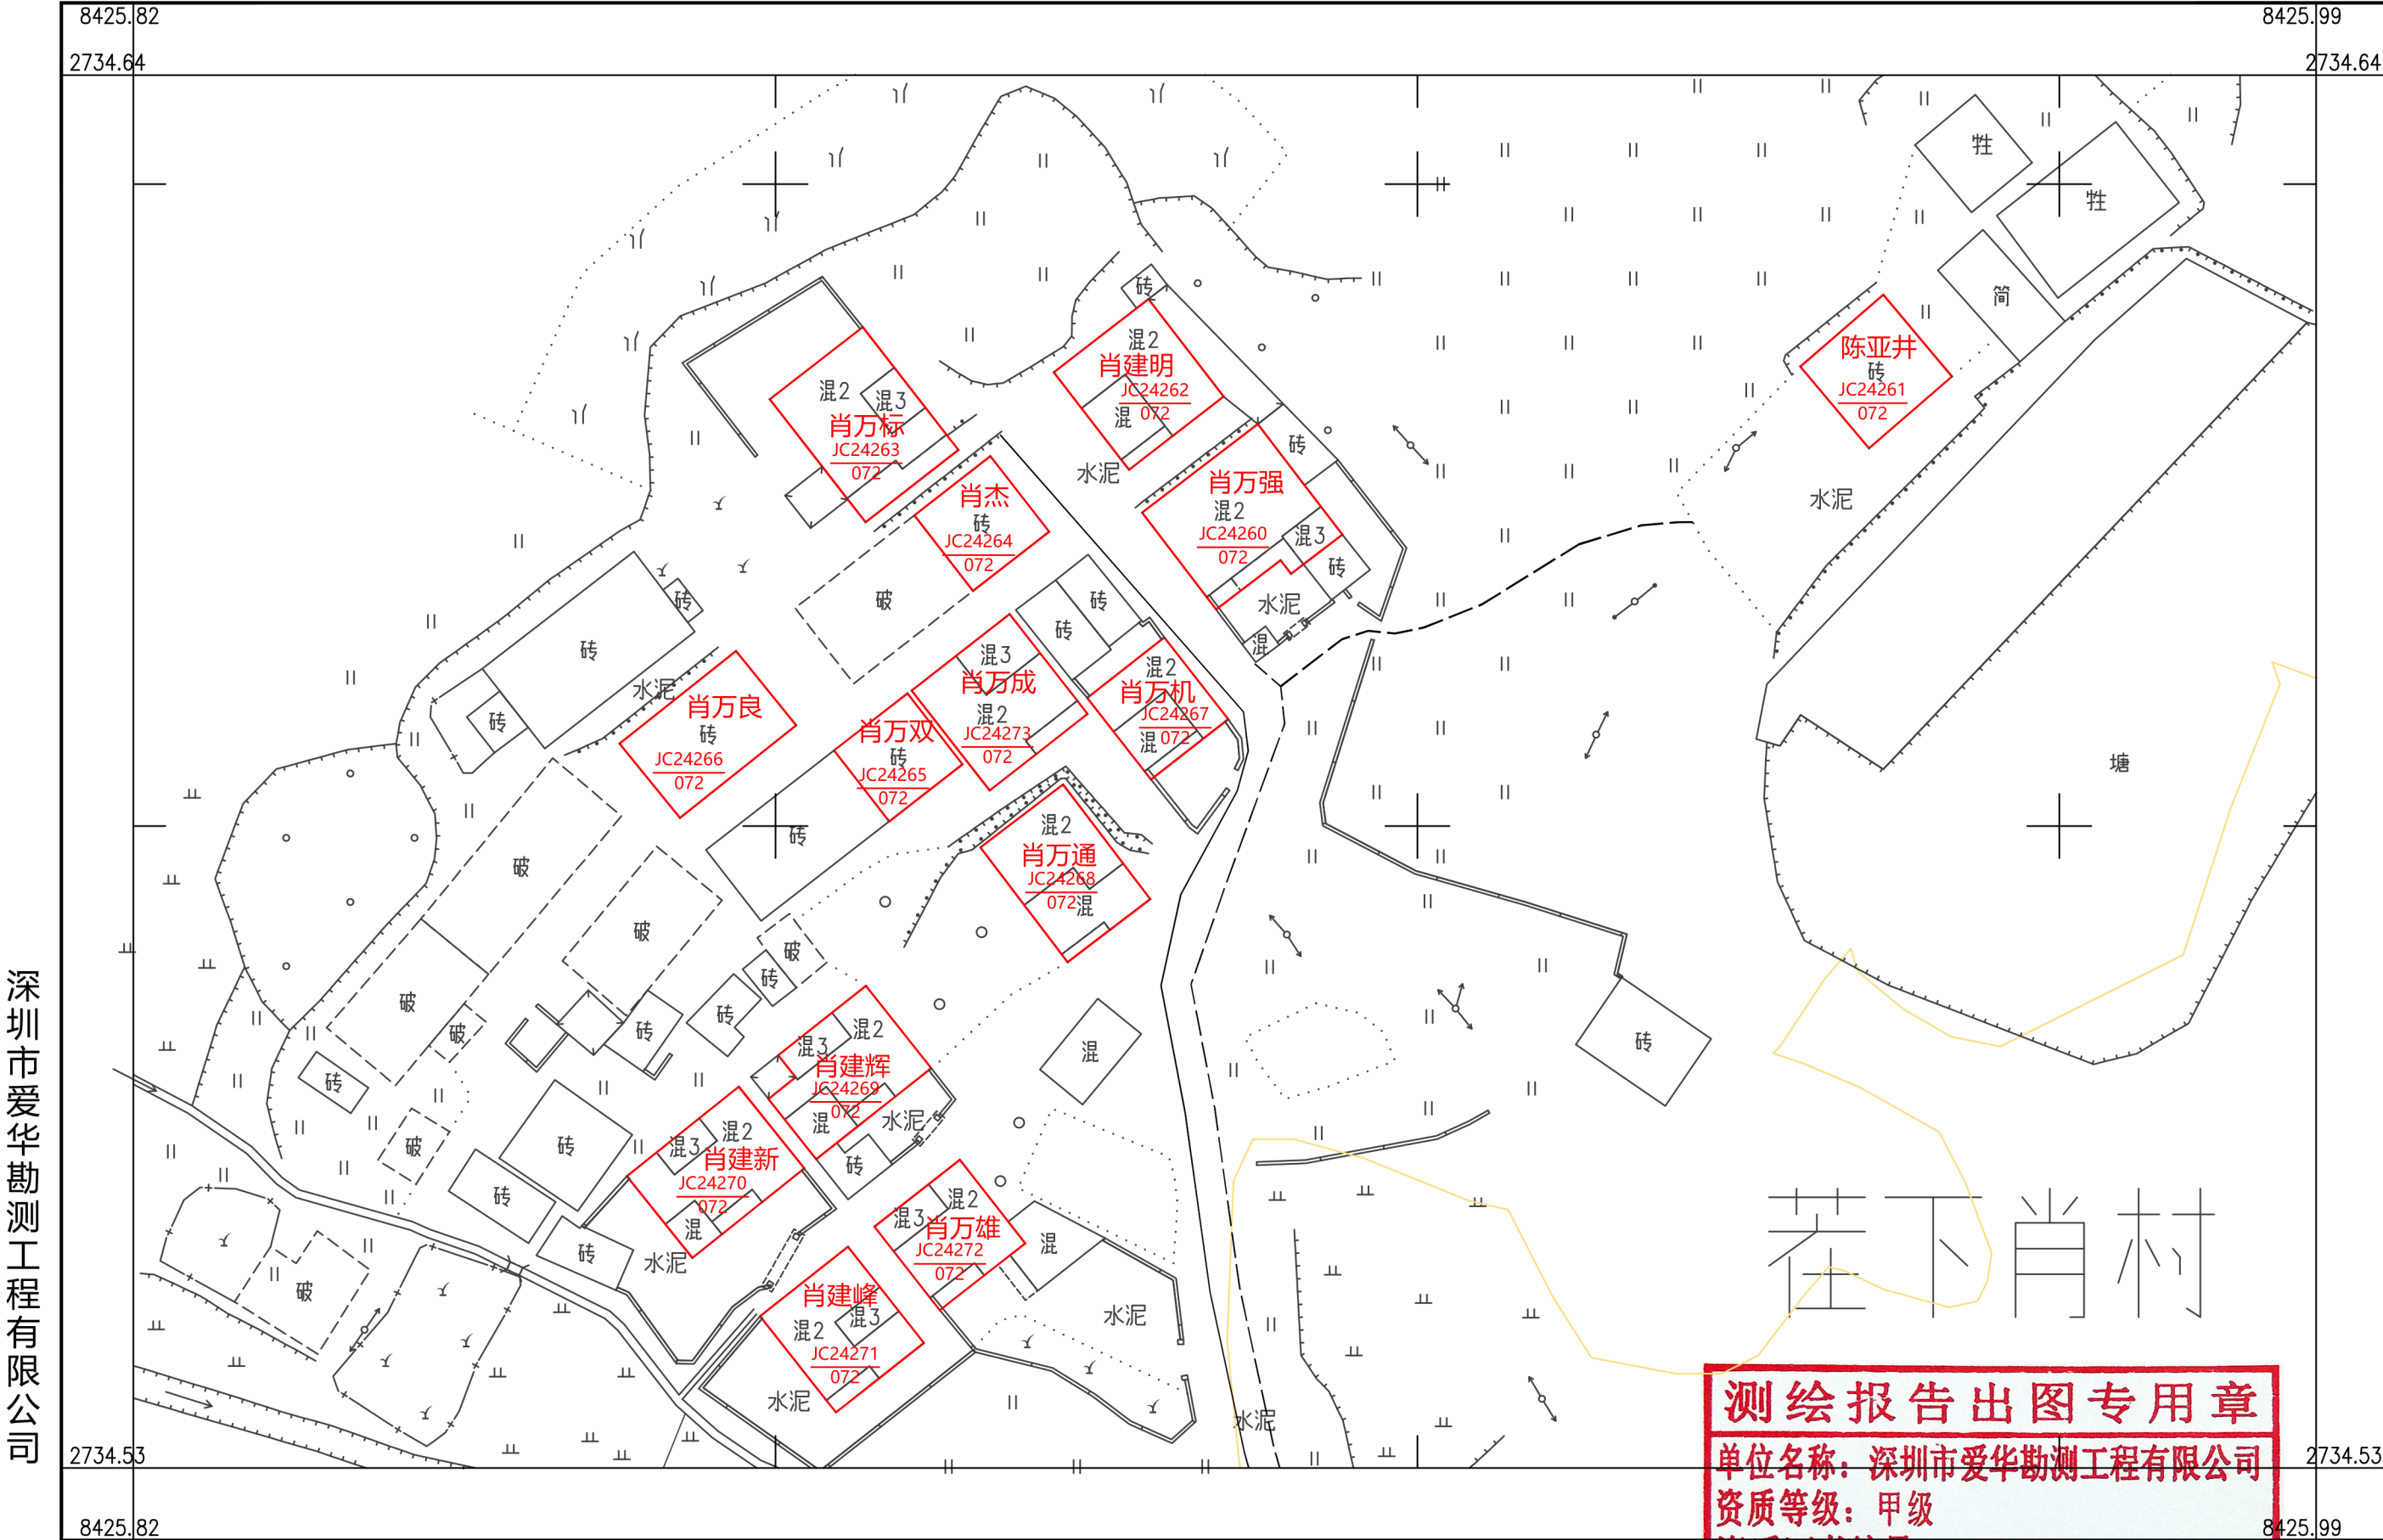

深圳市爱华勘测工程有限公司

2000 国家大地坐标系，1985 国家高程基准，等高距 1 米，中央子午线 114 度。
GB/T 20257.1 - 2007 国家基本比例尺地图图式 第 1 部分：
1: 500, 1: 1000, 1: 2000 地形图图式。
2019 年 11 月制图。

1:500



测绘报告出图专用章

单位名称：深圳市爱华勘测工程有限公司

资质等级：甲级

资质证书编号：4400370

国家测绘地理信息局监制

附注：测量员：钟昌和 绘图员：胡永樊 检查员：段日生