

乳源县乳城镇大东村委会旱坑背村宅基地和集体建设用地房地一体确权登记调查结果及首次测绘报告附表

序号	宗地代码	权利人	不动产单元号	宅基地面积	房屋幢号	总套数	总层数	所在层	房屋结构	竣工时间	建筑面积	共有面积	备注
1	JC24023	陈国辉	440232006015JC24023F00010001	136.43	1幢	2	2	1	混合	2002/07/06	123.46	39.17	陈国辉、陈国闲共同共有，共有面积39.17m²
		陈国闲	440232006015JC24023F00010002					2			136.07		
2	JC24024	陈勇初	440232006015JC24024F00010001	133.62	1幢	1	3	1~3	混合	2000/04/08	253.89	0.00	
3	JC24025	陈先强	440232006015JC24025F00010001	109.65	1幢	1	1	1	混合	2012/02/01	95.16	0.00	
4	JC24026	陈月永	440232006015JC24026F00010001	159.29	1幢	1	1	1	混合	2006/06/21	138.69	0.00	39.29
5	JC24027	陈国平	440232006015JC24027F00010001	119.51	1幢	1	1	1	混合	2012/02/05	102.36	0.00	
6	JC24028	陈先云	440232006015JC24028F00010001	112.74	1幢	1	3	1~3	混合	2012/06/01	213.06	0.00	
7	JC24029	陈观保	440232006015JC24029F00010001	169.63	1幢	1	1	1	混合	2012/10/08	145.40	0.00	49.63
8	JC24030	陈定良	440232006015JC24030F00010001	92.02	1幢	1	3	1~3	混合	2001/01/03	177.75	0.00	
9	JC24031	陈定勇	440232006015JC24031F00010001	77.03	1幢	1	1	1	砖木	1956/06/01	77.03	0.00	
10	JC24032	陈勇东	440232006015JC24032F00010001	102.80	1幢	1	1	1	混合	2005/05/28	86.60	0.00	
11	JC24033	朱春连	440232006015JC24033F00010001	104.81	1幢	1	1	1	混合	2007/06/01	87.07	0.00	
12	JC24034	陈定贵	440232006015JC24034F00010001	81.10	1幢	1	1	1	混合	2009/06/01	68.84	0.00	
13	JC24035	陈定水	440232006015JC24035F00010001	95.28	1幢	1	2	1~2	混合	2002/06/01	183.17	0.00	
14	JC24037	陈亚胜	440232006015JC24037F00010001	118.15	1幢	1	1	1	混合	2012/02/05	107.00	0.00	
15	JC24038	陈细瑶	440232006015JC24038F00010001	115.23	1幢	1	1	1	混合	2005/01/18	102.92	0.00	非本村
16	JC24039	陈小如	440232006015JC24039F00010001	50.83	1幢	1	1	1	混合	2018/03/15	44.75	0.00	

测绘报告附表图专用章

单位名称: 深圳市爱华勘测工程有限公司

资质等级: 甲级


资质证书编号: 4400370

国家测绘地理信息局监制


乳源县房地一体乳城镇大东村委会旱坑背村公示图

2734.747-38424.583

深圳市爱华勘测工程有限公司

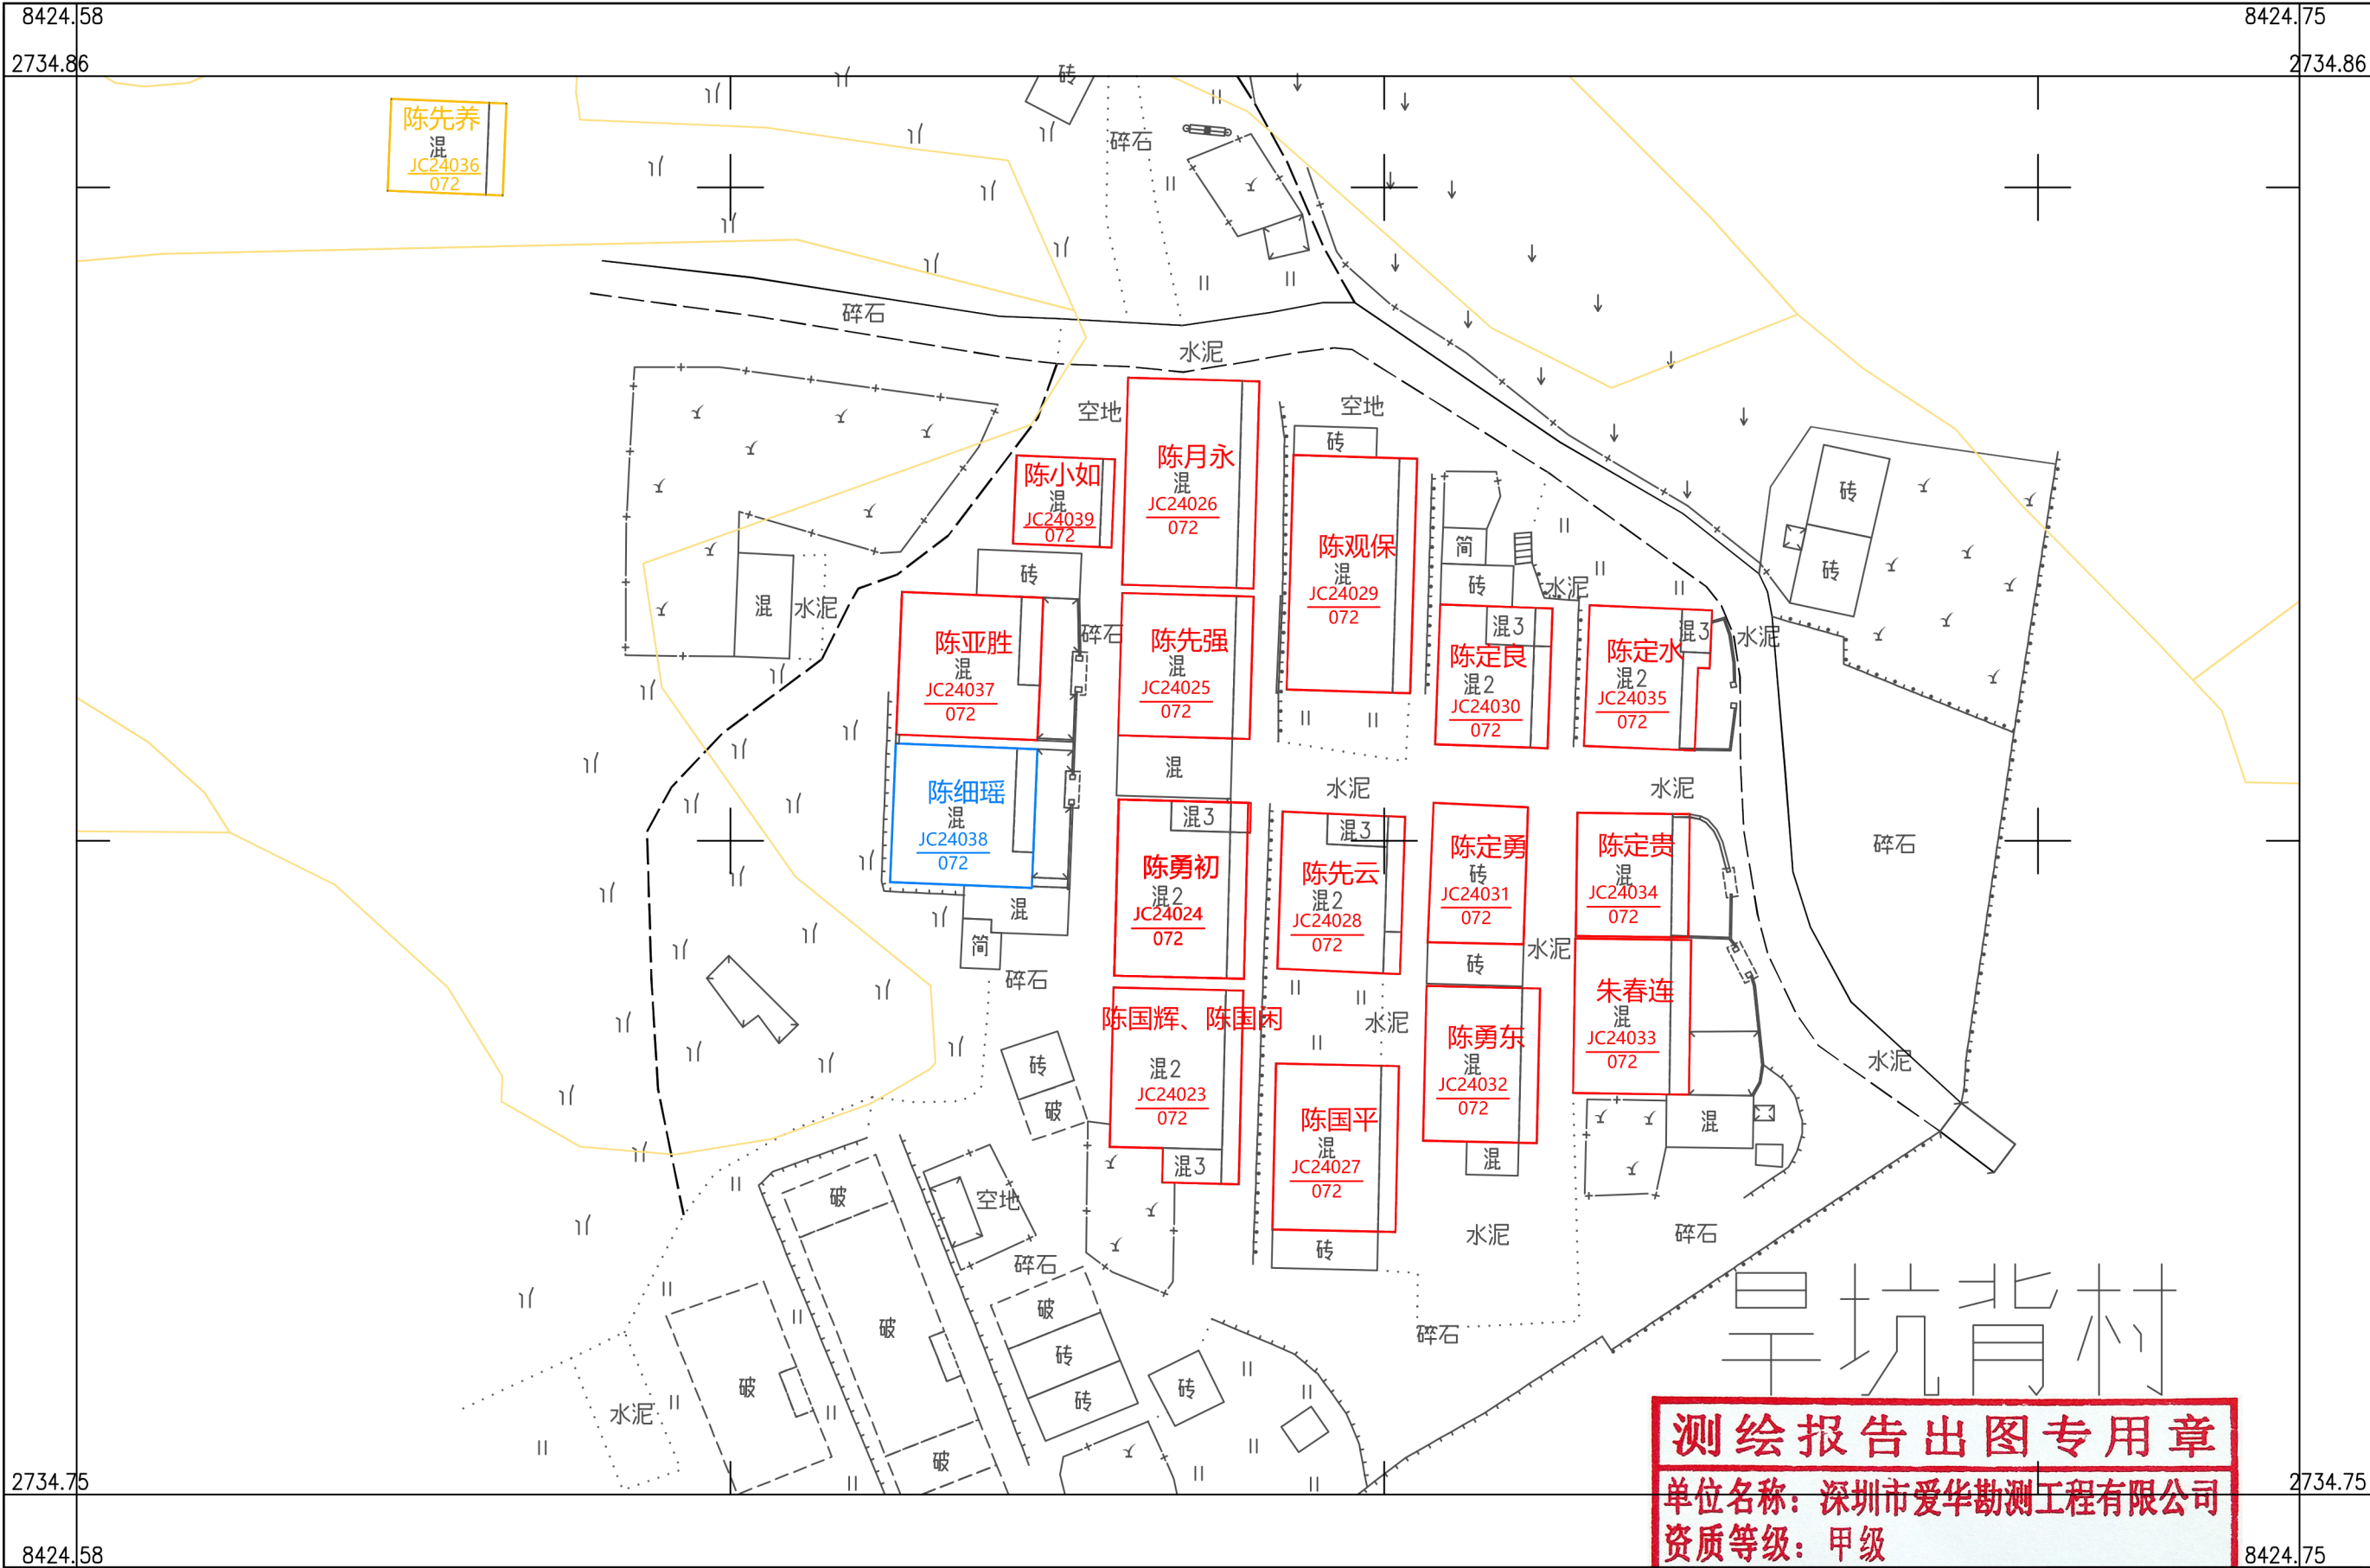

2000国家大地坐标系,1985国家高程基准,等高距 1米,中央子午线 114度。
GBT20257.1-2007 国家基本比例尺地图图式 第一部分:
1:500,1:1000,1:2000地形图图式。
2019年 11月制图。

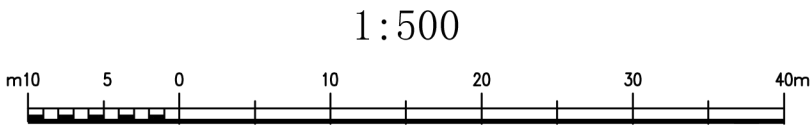

测绘报告出图专用章

单位名称: 深圳市爱华勘测工程有限公司
资质等级: 甲级

资质证书编号: 4400370

国家测绘地理信息局监制

制图: 钟昌和 检查员: 段日生