

乳源县乳城镇大东村委会冷水岩村宅基地和集体建设用地房地一体确权登记调查结果及首次登记公示明细表

测绘报告出图专用章

单位名称: 深圳市爱华勘测工程有限公司

资质等级: 甲级


资质证书编号: 4400370

国家测绘地理信息局监制

序号	宗地代码	权利人	不动产单元号	宅基地面积	房屋幢号	总套数	总层数	所在层	房屋结构	竣工时间	建筑面积	共有面积	超出合法面积	备注
													土地	
1	JC24294	凌伟聪	440232006015JC24294F00010001	65.45	1幢	1	1	1	砖木	2011/07/03	65.45	0.00		
2	JC24301	凌永坛	440232006015JC24301F00010001	116.34	1幢	1	3	1~3	混合	2005/06/01	245.29	0.00		
3	JC24302	凌亚福	440232006015JC24302F00010001	111.26	1幢	1	1	1	混合	2005/06/27	100.16	0.00		
4	JC24303	凌永双	440232006015JC24303F00010001	125.20	1幢	1	3	1~3	混合	1905/07/25	256.75	0.00	5.2	
5	JC24304	江建辉	440232006015JC24304F00010001	42.90	1幢	1	1	1	混合	2018/07/31	37.30	0.00		
6	JC24307	文年娣	440232006015JC24307F00010001	100.83	1幢	1	2	1~3	混合	2014/07/05	201.12	0.00		
7	JC24308	张亚良	440232006015JC24308F00010001	113.51	1幢	1	2	1~3	混合	2004/07/06	231.26	0.00		


乳源县房地一体乳城镇大东村委会冷水岩村公示图（一）

2734.173-38425.776

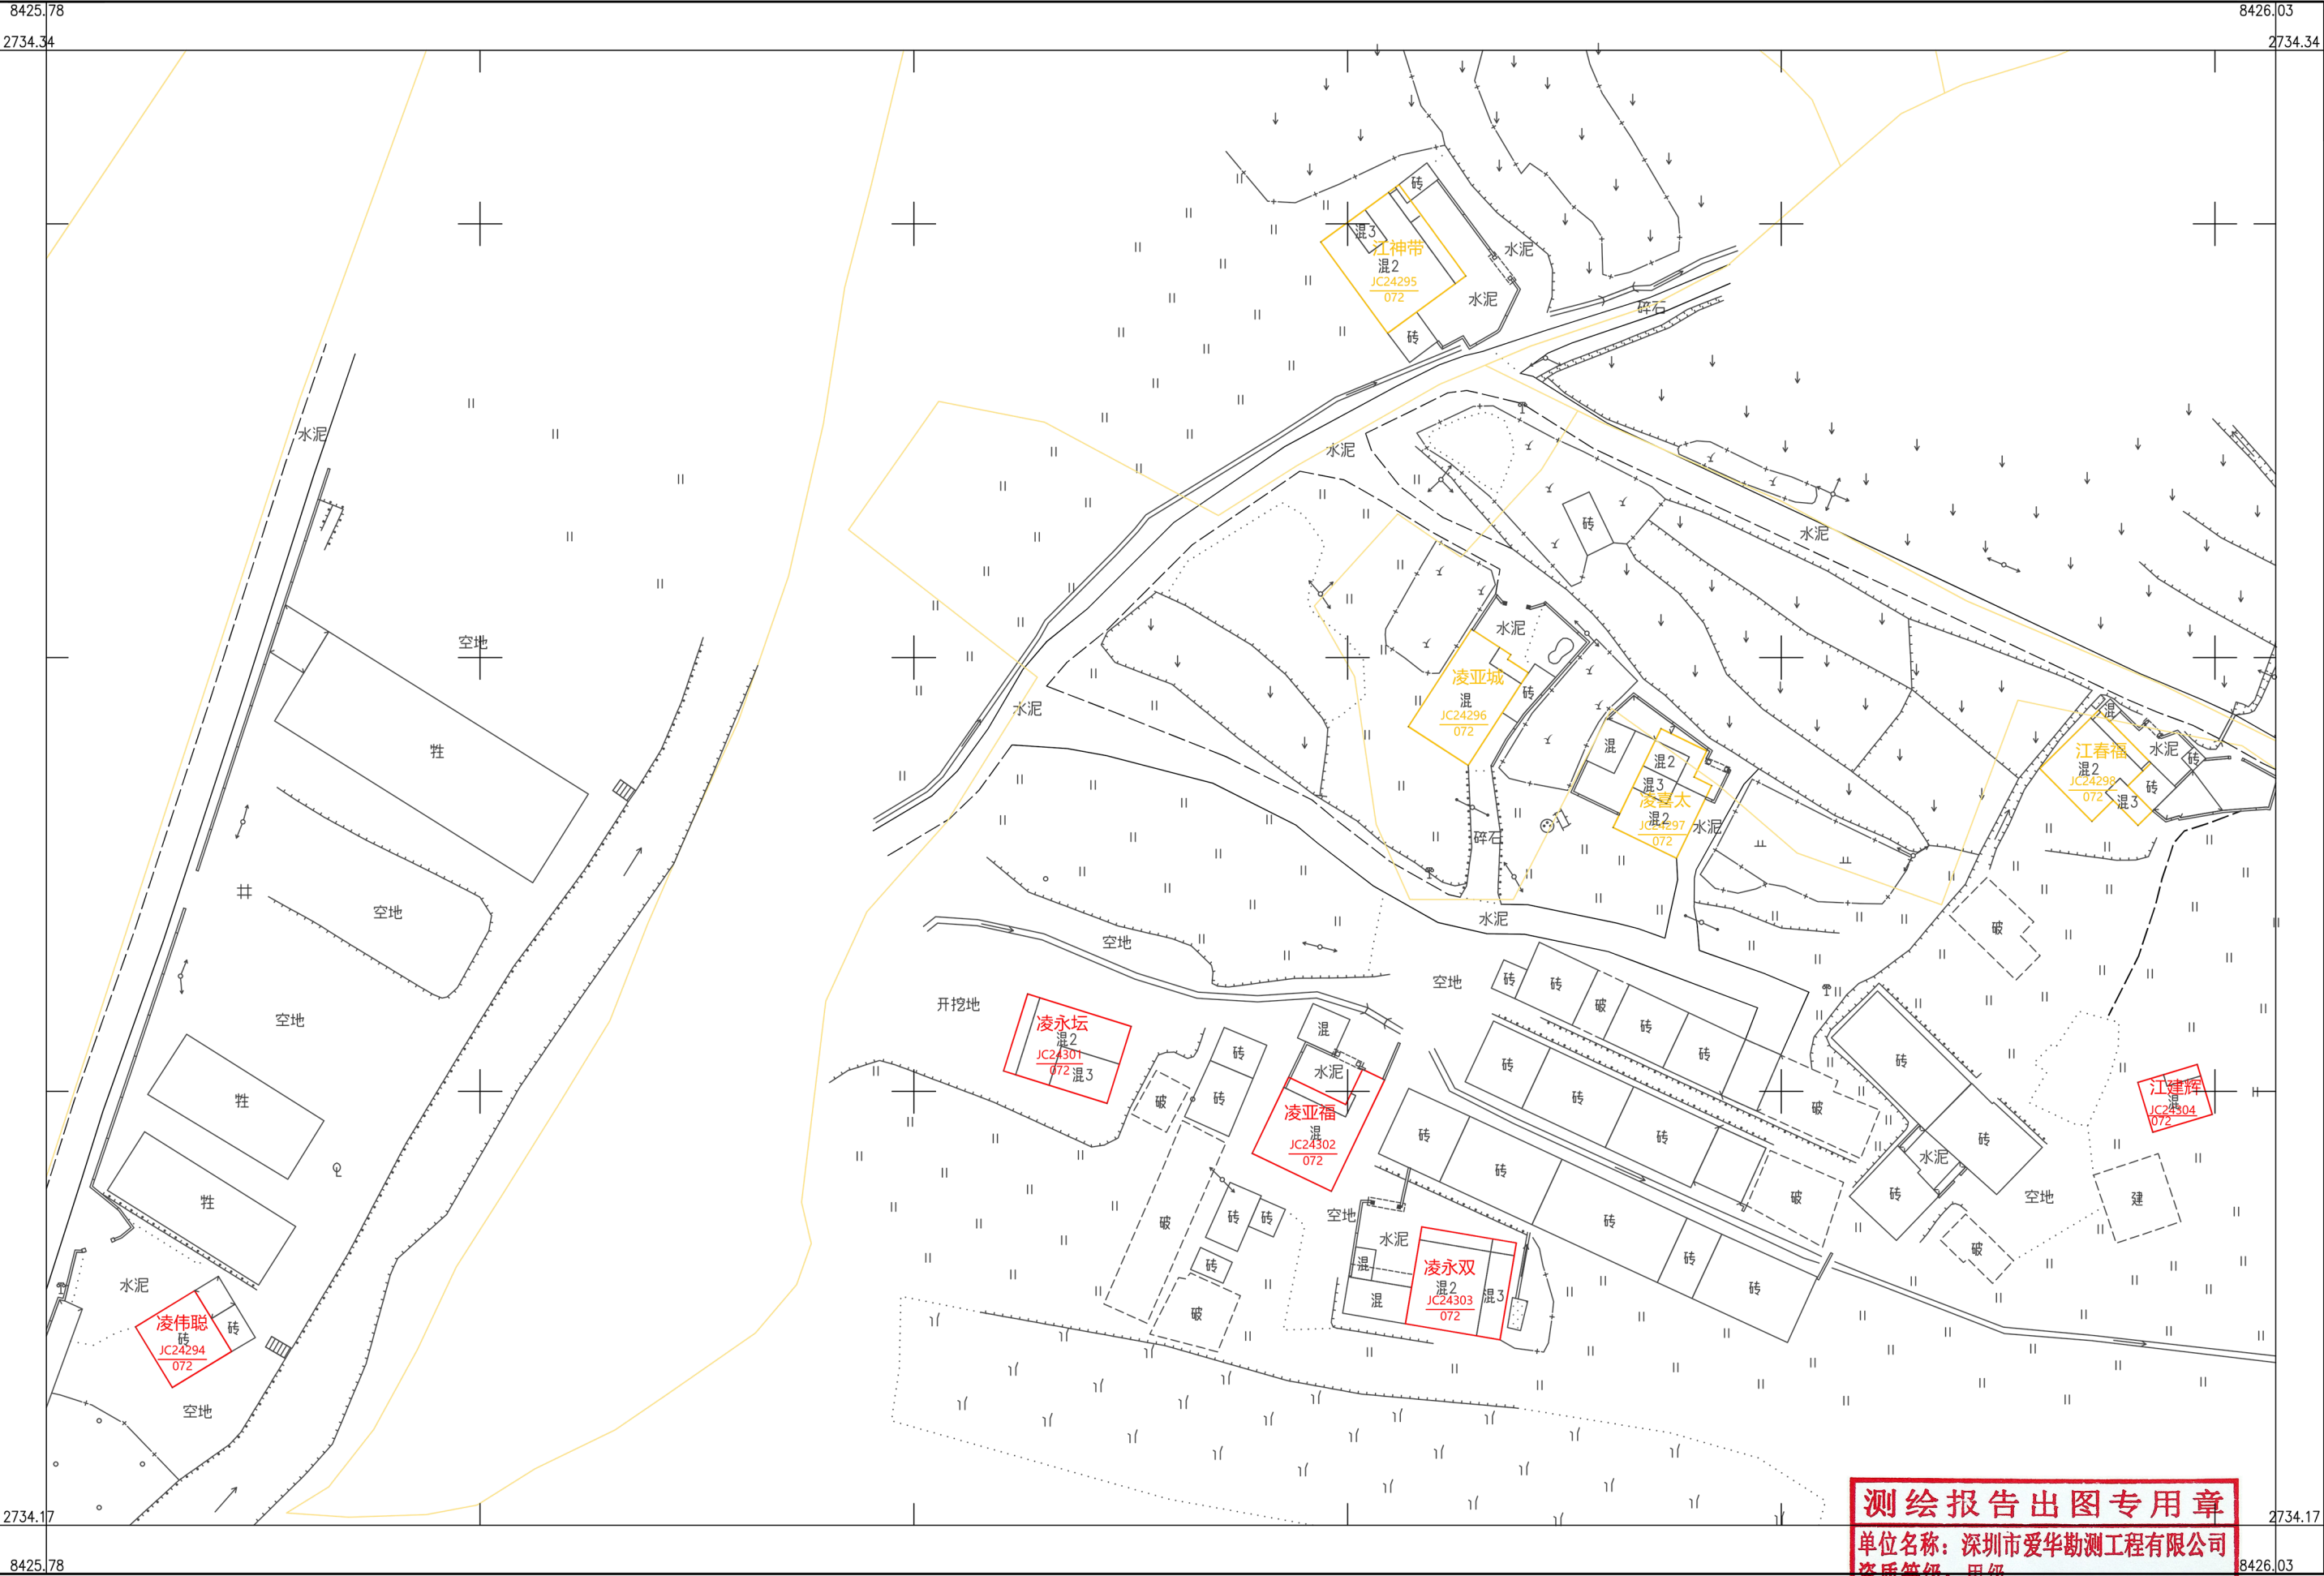

深圳市爱华勘测工程有限公司

2000 国家大地坐标系，1985 国家高程基准，等高距 1 米，中央子午线 114 度。
GBT 20257.1 - 2007 国家基本比例尺地图图式 第 1 部分：
1：500，1：1000，1：2000 地形图图式。
2019 年 11 月制图。

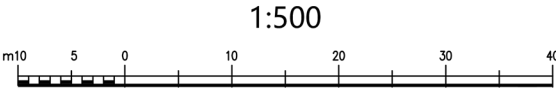

测绘报告出图专用章

单位名称：深圳市爱华勘测工程有限公司


资质等级：甲级

资质证书编号：4400370

国家测绘地理信息局监制

附注：测量员：钟昌和 绘图员：胡永樊 检查员：段日生

2734.127-38425.997

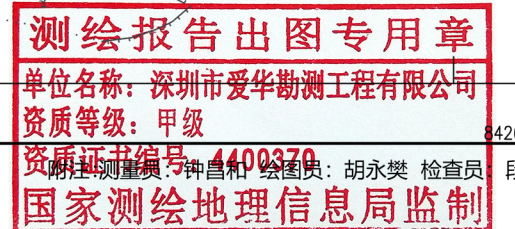

2000 国家大地坐标系, 1985 国家高程基准, 等高距 1 米, 中央子午线 114 度。
 GBT 20257.1 - 2007 国家基本比例尺地图图式 第 1 部分:
 1: 500, 1: 1000, 1: 2000 地形图图式。
 2019 年 11 月制图。

1:500

