

乳源县乳城镇大东村委会新塘村宅基地和集体建设用地房地一体确权登记调查结果及首次登记公示明细表

测绘报告出图专用章

单位名称：深圳市爱华勘测工程有限公司

资质等级：甲级

资质证书编号：4400370

国家测绘地理信息局监制

序号	宗地代码	权利人	不动产单元号	宅基地面积	房屋幢号	总套数	总层数	所在层	房屋结构	竣工时间	建筑面积	共有面积	地上房屋面积	备注
1	JB24408	新塘村集体	440232006015JB24408F00010001	27.51	1幢	1	1	1	砖木		27.51	0.00		
2	JC24360	黄国苏	440232006015JC24360F00010001	104.82	1幢	1	3	1~3	混合	2003/5/6	214.64	0.00		
3	JC24361	黄小兰	440232006015JC24361F00010001	125.07	1幢	1	1	1	砖木		104.44	0.00	5.07	
4	JC24362	黄明生	440232006015JC24362F00010001	83.06	1幢	1	3	1~3	混合	2002/10/06	169.93	0.00		0.00
5	JC24363	黄福国	440232006015JC24363F00010001	67.53	1幢	1	3	1~3	混合	2012/02/06	142.16	0.00		
6	JC24364	黄福营	440232006015JC24364F00010001	143.46	1幢	1	3	1~3	混合	2012/06/05	292.25	0.00	23.46	
7	JC24365	黄亚胡	440232006015JC24365F00010001	142.02	1幢	1	1	1	混合	2000/10/06	126.29	0.00	22.02	
8	JC24366	黄神养	440232006015JC24366F00010001	187.67	1幢	1	1	1	混合	2005/05/06	172.12	0.00	67.67	
9	JC24367	黄其汉	440232006015JC24367F00010001	117.62	1幢	1	1	1	混合	2011/10/05	99.13	0.00		
10	JC24368	黄福聪	440232006015JC24368F00010001	94.39	1幢	1	1	1	混合	2000/05/14	90.27	0.00		
11	JC24369	黄福平	440232006015JC24369F00010001	204.05	1幢	2	1	1	混合	2000/3/5	89.52	18.80		黄福平、黄伟平共同共有，共有面积18.80m²
		黄伟平	440232006015JC24369F00010002					1			90.89			
12	JC24370	邓冬妍	440232006015JC24370F00010001	101.66	1幢	1	3	1~3	混合	2000/03/15	200.91	0.00		
13	JC24371	黄碧琴	440232006015JC24371F00010001	80.72	1幢	1	3	1~3	混合	2010/05/06	164.54	0.00		
14	JC24372	黄寿林	440232006015JC24372F99990001	139.77	1幢	1	1	1~3	混合	2010/03/06	243.48	0.00	19.77	
15	JC24373	黄碧芳	440232006015JC24373F00010001	132.46	1幢	1	3	1~3	混合	2003/05/03	281.14	0.00	12.46	
16	JC24374	黄志坚 黄福桃	440232006015JC24374F00010001	146.39	1幢	1	3	1~3	混合	2015/06/04	288.97	0.00	26.39	黄志坚、黄福桃共同共有
17	JC24375	黄伟坚	440232006015JC24375F00010001	128.31	1幢	1	1	1	混合	2000/03/06	120.78	0.00	8.31	
18	JC24376	黄伟财	440232006015JC24376F00010001	104.76	1幢	1	3	1~3	混合	2003/06/04	206.31	0.00		
19	JC24377	黄卫财	440232006015JC24377F00010001	132.16	1幢	1	1	1	混合	2000/05/12	125.13	0.00	12.16	
20	JC24378	黄源财	440232006015JC24378F00010001	173.16	1幢	1	3	1~3	混合	2000/05/16	382.10	0.00	53.16	82.10
21	JC24379	黄福德	440232006015JC24379F00010001	103.26	1幢	1	3	1~3	混合	2006/05/03	208.97	0.00		
22	JC24380	黄明星	440232006015JC24380F00010001	119.82	1幢	1	1	1	混合	2004/06/05	96.71	0.00		
23	JC24381	黄明平	440232006015JC24381F00010001	118.56	1幢	1	1	1	混合	2003/05/06	107.54	0.00		
24	JC24383	黄阳华	440232006015JC24383F00010001	157.68	1幢	1	1	1	混合	2000/05/09	151.03	0.00	37.68	
25	JC24384	黄福彪	440232006015JC24384F00010001	109.04	1幢	1	3	1~3	混合	2012/05/06	219.51	0.00		
26	JC24385	黄福堂	440232006015JC24385F00010001	82.42	1幢	1	3	1~3	混合	2009/08/05	165.22	0.00		
27	JC24387	黄石坚	440232006015JC24387F00010001	81.67	1幢	1	1	1	混合	2017/08/06	74.44	0.00		
28	JC24388	黄义财	440232006015JC24388F00010001	103.66	1幢	1	3	1~3	混合	2017/08/06	199.46	0.00		
29	JC24389	黄易江	440232006015JC24389F00010001	105.35	1幢	1	3	1~3	混合	2003/05/08	205.22	0.00		
30	JC24390	黄育城	440232006015JC24390F00010001	83.29	1幢	1	3	1~3	混合	2008/06/04	164.37	0.00		
31	JC24391	黄年超	440232006015JC24391F00010001	91.14	1幢	1	1	1	砖木	1980/06/05	91.14	0.00		
32	JC24392	阙秀娣	440232006015JC24392F00010001	27.79	1幢	1	1	1	砖木	1980/08/09	27.79	0.00		
33	JC24393	黄细超	440232006015JC24393F00010001	42.74	1幢	1	1	1	砖木	198002608	42.74	0.00		
34	JC24394	邱冬玉	440232006015JC24394F00010001	127.46	1幢	1	3	1~3	混合	2000/04/06	259.03	0.00	7.46	
35	JC24395	丘亚叫	440232006015JC24395F00010001	61.43	1幢	1	1	1	砖木	1980/6/5	61.43	0.00		
36	JC24396	黄义胜	440232006015JC24396F00010001	72.31	1幢	1	1	1	混合	2017/08/09	67.41	0.00		
37	JC24397	黄细神	440232006015JC24397F00010001	119.40	1幢	1	3	1~3	混合	2006/08/09	251.60	0.00		
38	JC24398	黄福明	440232006015JC24398F00010001	132.76	1幢	1	1	1	混合	2005/06/08	116.73	0.00	12.76	
39	JC24399	黄细福	440232006015JC24399F00010001	115.05	1幢	1	3	1~3	混合	2005/03/06	217.73	0.00		
40	JC24400	黄义福	440232006015JC24400F00010001	92.35	1幢	1	1	1	混合	2014/05/06	72.15	0.00		

乳源县乳城镇大东村委会新塘村宅基地和集体建设用地房地一体确权登记调查结果及首次登记公示明细表

测绘报告出图专用章

单位名称: 深圳市爱华勘测工程有限公司

资质等级: 甲级


资质证书编号: 4400370

国家测绘地理信息局监制

序号	宗地代码	权利人	不动产单元号	宅基地面积	房屋幢号	总套数	总层数	所在层	房屋结构	竣工时间	建筑面积	共有面积	备注
41	JC24401	黄福停	440232006015JC24401F00010001	32.50	1幢	1	1	1	砖木	2019/06/08	32.50	0.00	
42	JC24404	黄永辉	440232006015JC24404F00010001	32.48	1幢	1	1	1	砖木	1975/08/08	32.48	0.00	
43	JC24405	黄福前	440232006015JC24405F00010001	83.26	1幢	1	1	1	混合	2009/09/09	76.47	0.00	
44	JC24407	黄福权	440232006015JC24407F00010001	64.00	1幢	1	1	1	砖木	1975/08/08	64.00	0.00	
45	JC24409	黄其超	440232006015JC24409F00010001	79.11	1幢	1	1	1	混合	2012/05/06	75.80	0.00	
46	JC24410	黄亚君 黄福稳	440232006015JC24410F00010001	96.12	幢	2	4	1~4			280.39	0.00	黄亚君、黄福稳共同共有
47	JC24484	黄福立	440232006015JC24484F00010001	82.69	1幢	1	3	1~3	混合	2009/06/05	169.29	0.00	


乳源县房地一体乳城镇大东村委会新塘村（一）、上陈村公示图

2735.670-38428.913

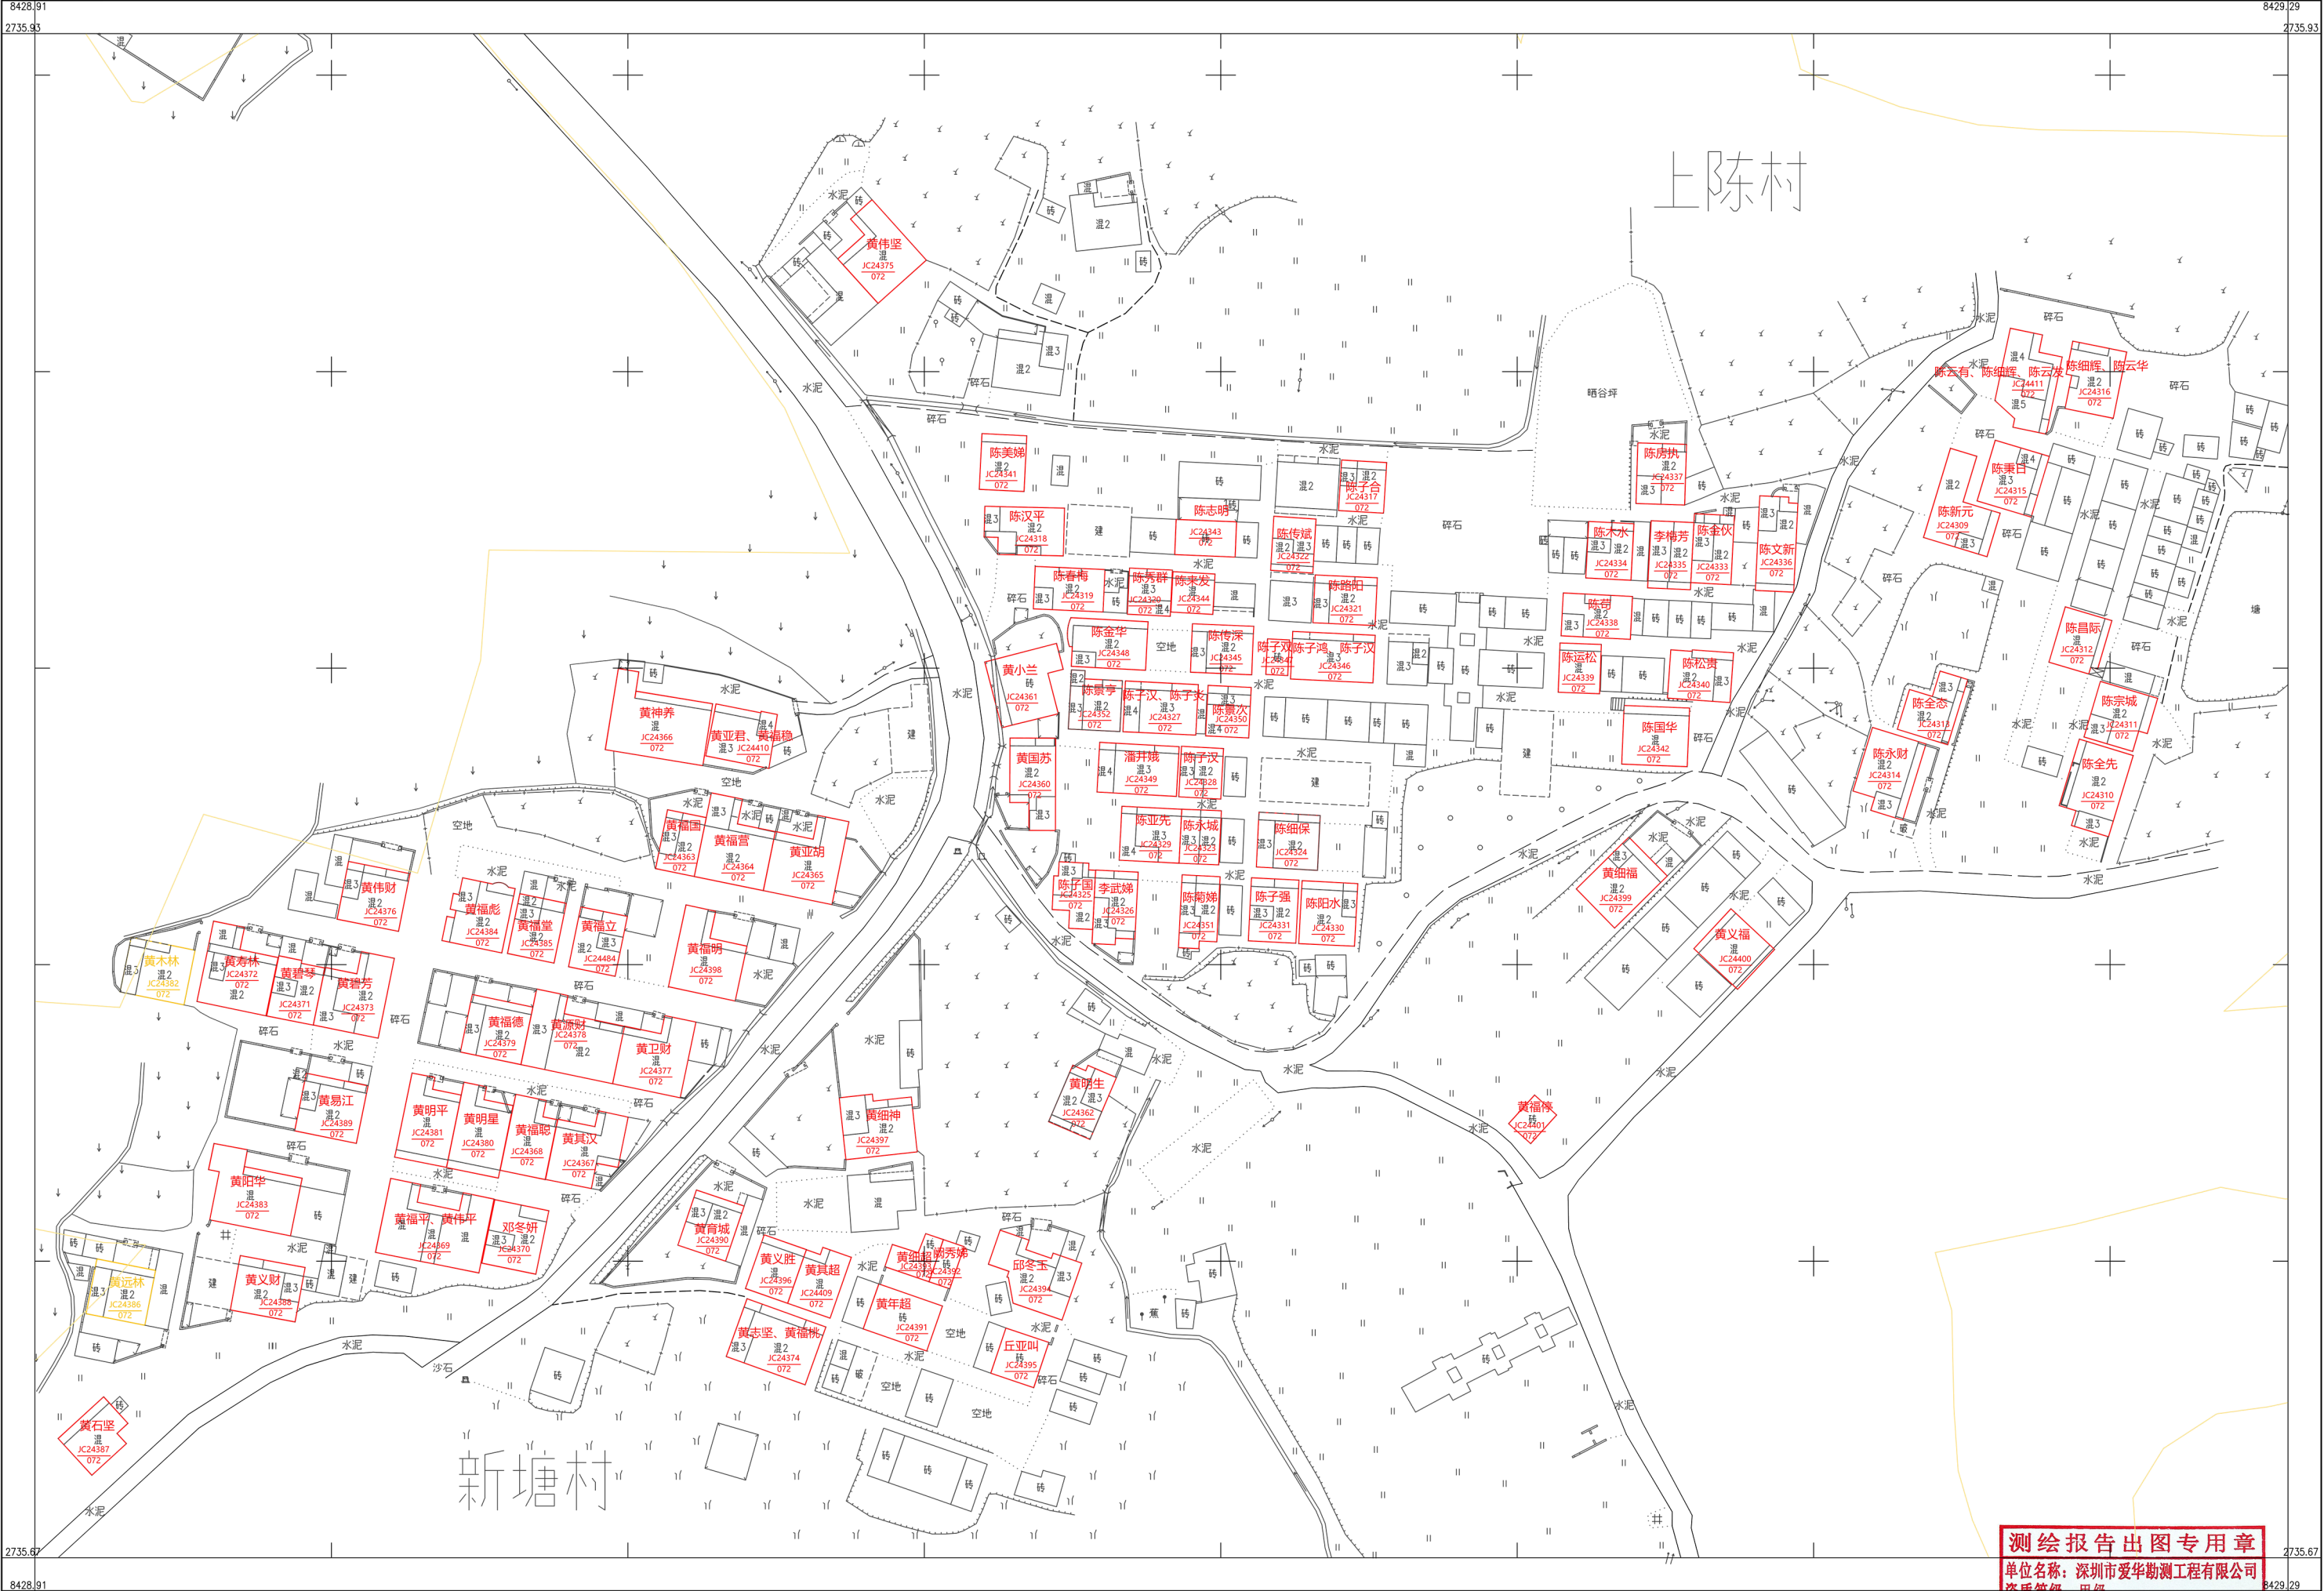

深圳市爱华勘测工程有限公司

2000 国家大地坐标系，1985 国家高程基准，等高距 1 米，中央子午线 114 度。
GBT 20257.1 - 2007 国家基本比例尺地图图式 第 1 部分：
1：500，1：1000，1：2000 地形图图式。
2019 年 11 月制图。

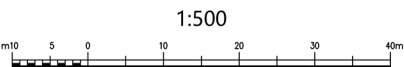

测绘报告出图专用章

单位名称：深圳市爱华勘测工程有限公司


资质等级：甲级

资质证书编号：4400370

国家测绘地理信息局监制

乳源县房地一体乳城镇大东村委会新塘村公示图（二）

2735.565-38429.097

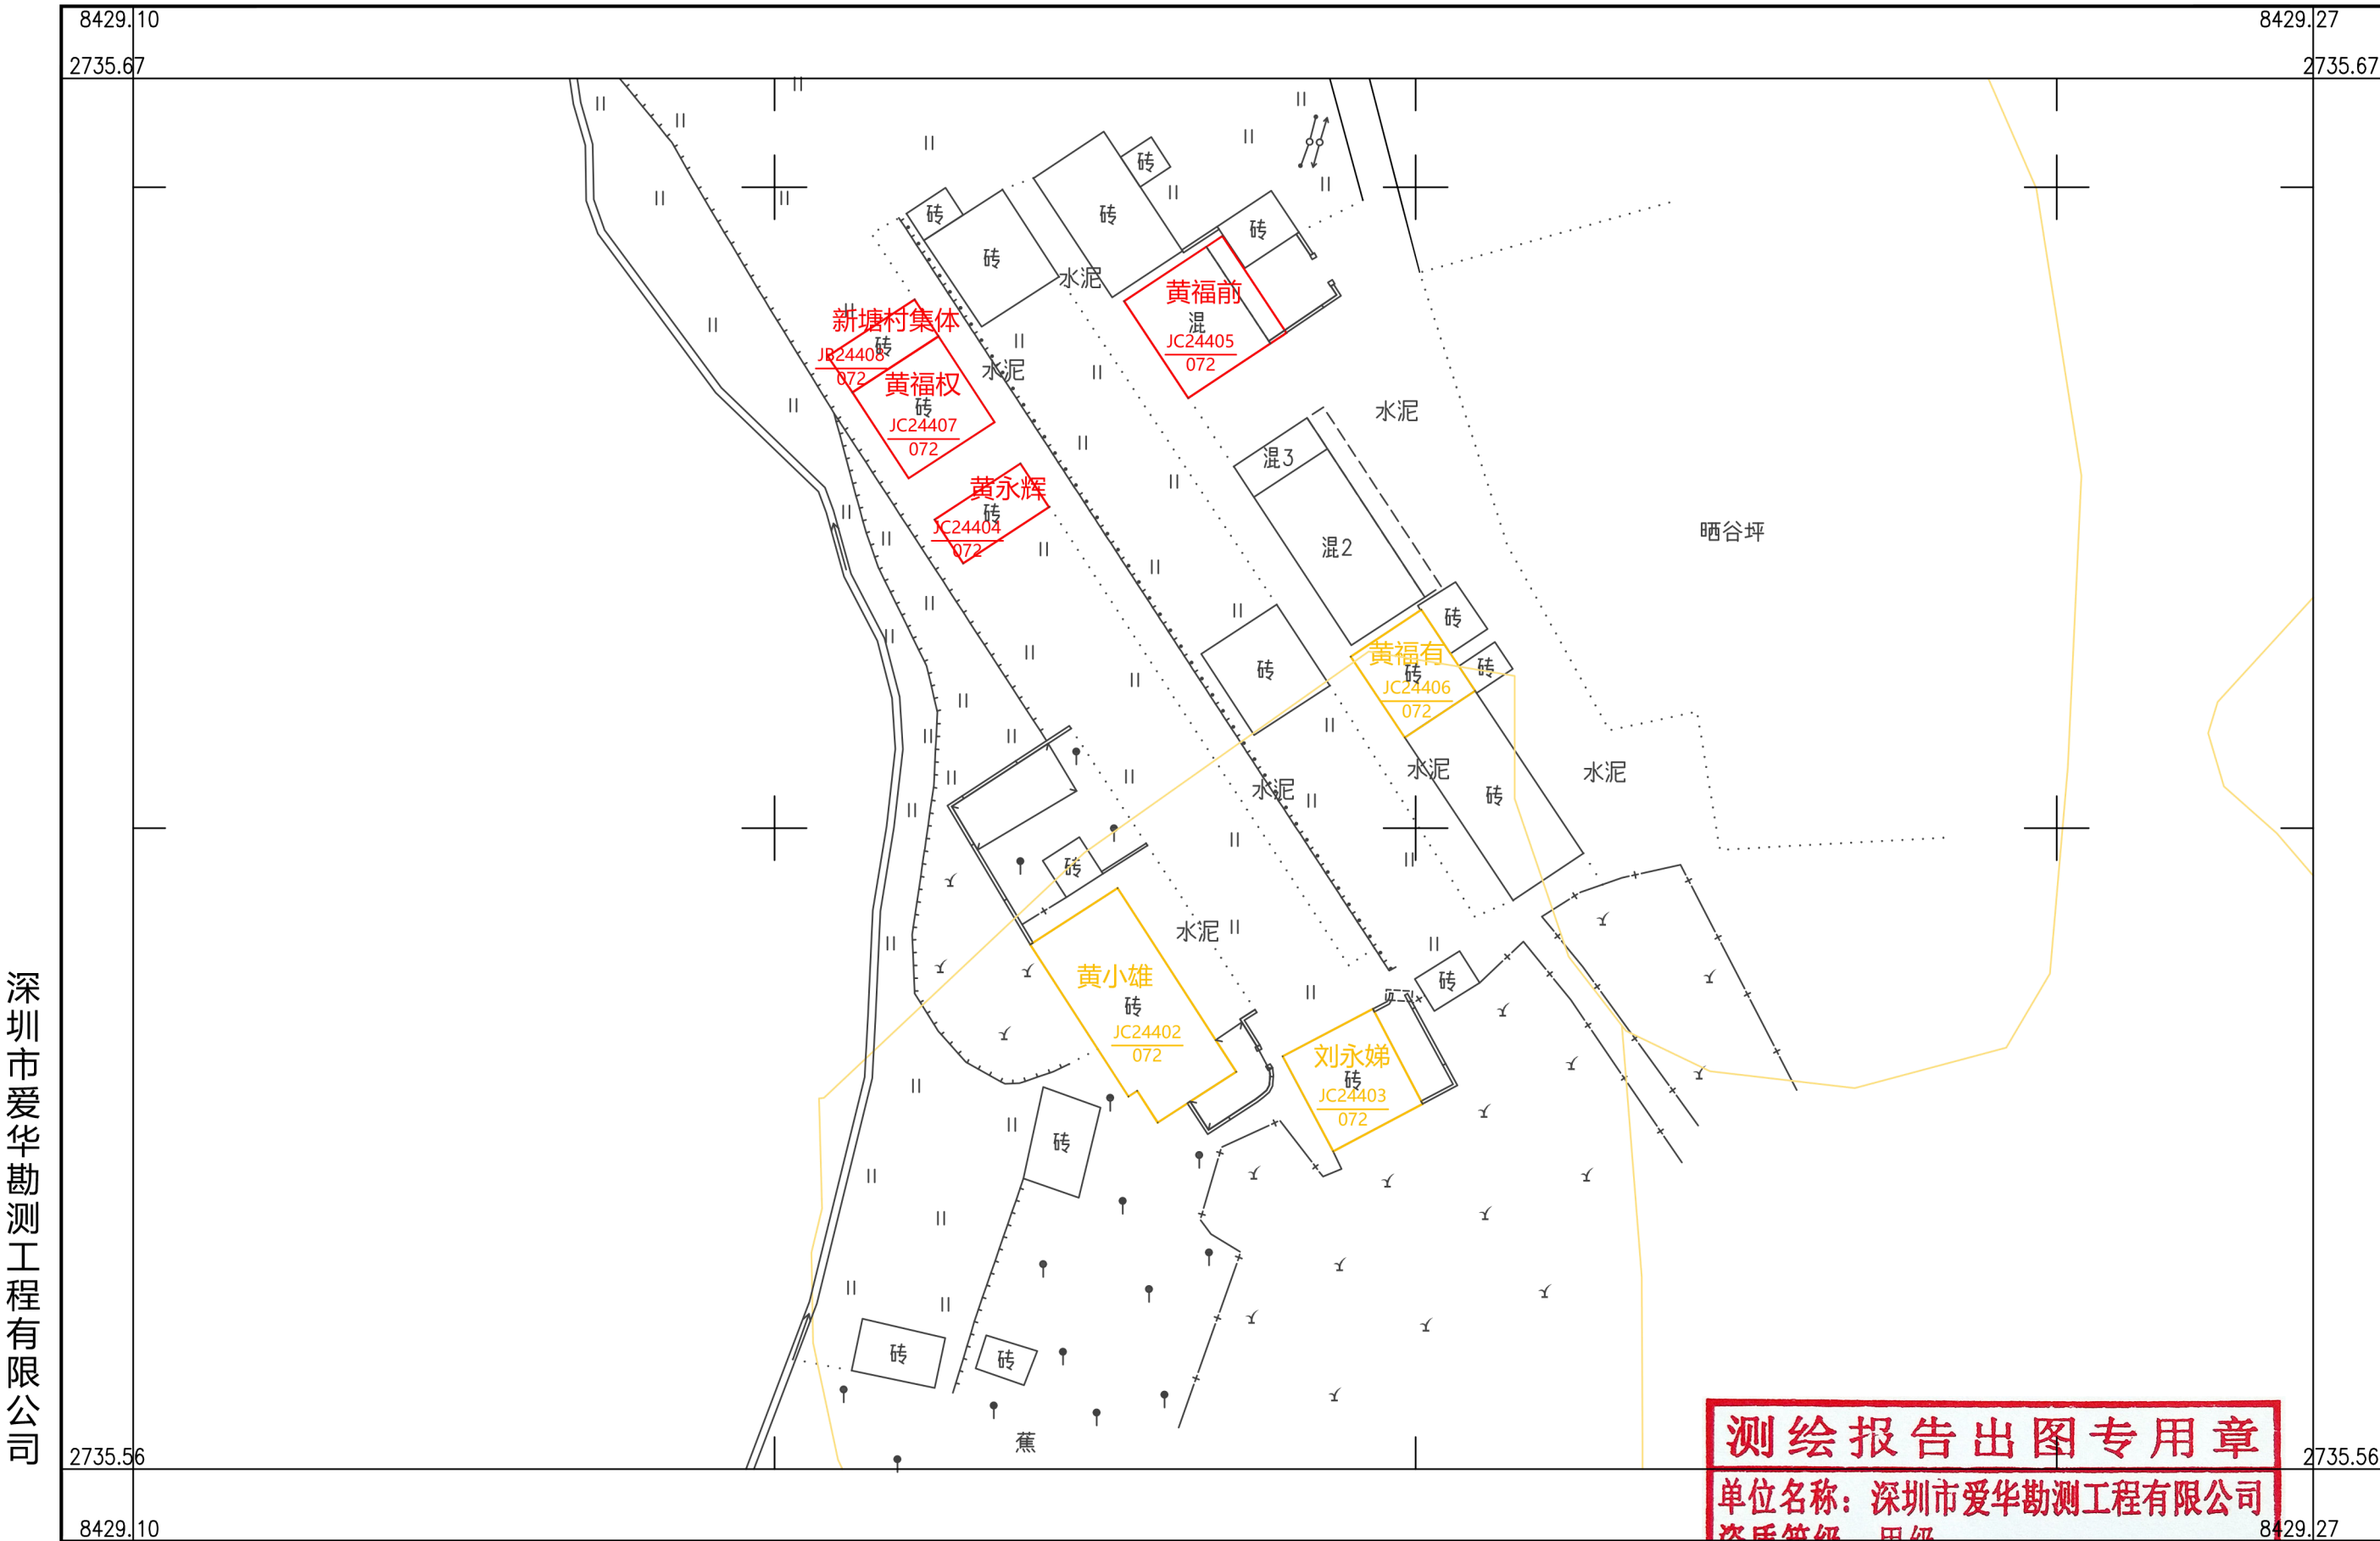

深圳市爱华勘测工程有限公司

2000 国家大地坐标系，1985 国家高程基准，等高距 1 米，中央子午线 114 度。
GB/T 20257.1 - 2007 国家基本比例尺地图图式 第 1 部分：
1: 500, 1: 1000, 1: 2000 地形图图式。
2019 年 11 月制图。

1:500



测绘报告出图专用章

单位名称：深圳市爱华勘测工程有限公司
资质等级：甲级
资质证书编号：4400370

国家测绘地理信息局监制

附注：测量员：钟昌和 绘图员：胡永樊 检查员：段日生