

乳源县乳城镇大东村委会张屋村宅基地和集体建设用地房地一体确权登记调查结果及首次登记公示明细表

测绘报告出图专用章

单位名称：深圳市爱华勘测工程有限公司

资质等级：甲级


资质证书编号：4400370

国家测绘地理信息局监制

序号	宗地代码	权利人	不动产单元号	宅基地面积	房屋幢号	总套数	总层数	所在层	房屋结构	竣工时间	建筑面积	共有面积	超出宗地范围房屋面积	备注
1	JC24423	阙贵君	440232006015JC24423F00010001	155.12	1幢	1	1	1	砖木	2015/11/03	161.42	0.00	35.12	
2	JC24424	张玉坚	440232006015JC24424F00010001	106.32	1幢	1	3	1~3	混合	2012/12/10	244.96	0.00		
3	JC24426	张月双	440232006015JC24426F00010001	146.46	1幢	1	2	1~2	混合	2001/05/06	272.86	0.00	26.46	
4	JC24427	张红日	440232006015JC24427F00010001	150.23	1幢	1	1	1	混合		129.11	0.00	30.23	
5	JC24428	张月洪	440232006015JC24428F00010001	145.74	1幢	1	3	1~3	混合	1998/09/08	287.05	0.00	25.74	
6	JC24429	张红厚	440232006015JC24429F00010001	149.61	1幢	1	2	1~2	混合	2001/05/06	163.06	0.00	29.61	
7	JC24432	张红案	440232006015JC24432F00010001	147.01	1幢	1	3	1~3	混合	1998/10/17	306.10	0.00	27.01	
8	JC24433	谢世香	440232006015JC24433F00010001	115.59	1幢	1	2	1~2	混合	2005/05/16	149.11	0.00		
9	JC24434	张细坚	440232006015JC24434F00010001	155.76	1幢	1	1	1	混合	2006/06/06	133.01	0.00	35.76	
10	JC24435	冯玉南	440232006015JC24435F00010001	150.73	1幢	1	1	1	混合	2006/09/09	127.73	0.00	30.73	
11	JC24436	张新年	440232006015JC24436F00010001	145.68	1幢	1	3	1~3	混合	1997/08/06	283.36	0.00	25.68	
12	JC24437	张贵洪	440232006015JC24437F00010001	147.26	1幢	1	1	1	混合	1997/05/06	129.45	0.00	27.26	
13	JC24439	许灵香	440232006015JC24439F00010001	128.14	1幢	1	2	1~2	混合	2013/05/06	129.10	0.00	8.14	
14	JC24440	张树梅	440232006015JC24440F00010001	106.75	1幢	1	3	1~3	混合	2000/05/06	218.09	0.00		
15	JC24441	张红三	440232006015JC24441F00010001	148.40	1幢	1	2	1~2	混合	200700506	134.94	0.00	28.40	
16	JC24444	张月周	440232006015JC24444F00010001	127.44	1幢	1	3	1~3	混合	1999/08/09	251.93	0.00	7.44	0.00
17	JC24445	张鑑修	440232006015JC24445F00010001	145.17	1幢	1	3	1~3	混合		287.74	0.00	25.17	0.00
18	JC24447	张福远	440232006015JC24447F00010001	154.30	1幢	1	1	1	混合		131.45	0.00	34.30	
19	JC24449	张树青	440232006015JC24449F00010001	148.48	1幢	1	1	1	混合		129.64	0.00	28.48	
20	JC24483	张干平	440232006015JC24483F00010001	116.28	1幢	1	3	1~3	混合		259.84	0.00	0.00	

乳源县房地一体乳城镇大东村委会张屋村公示图（一）

2735.102-38427.092

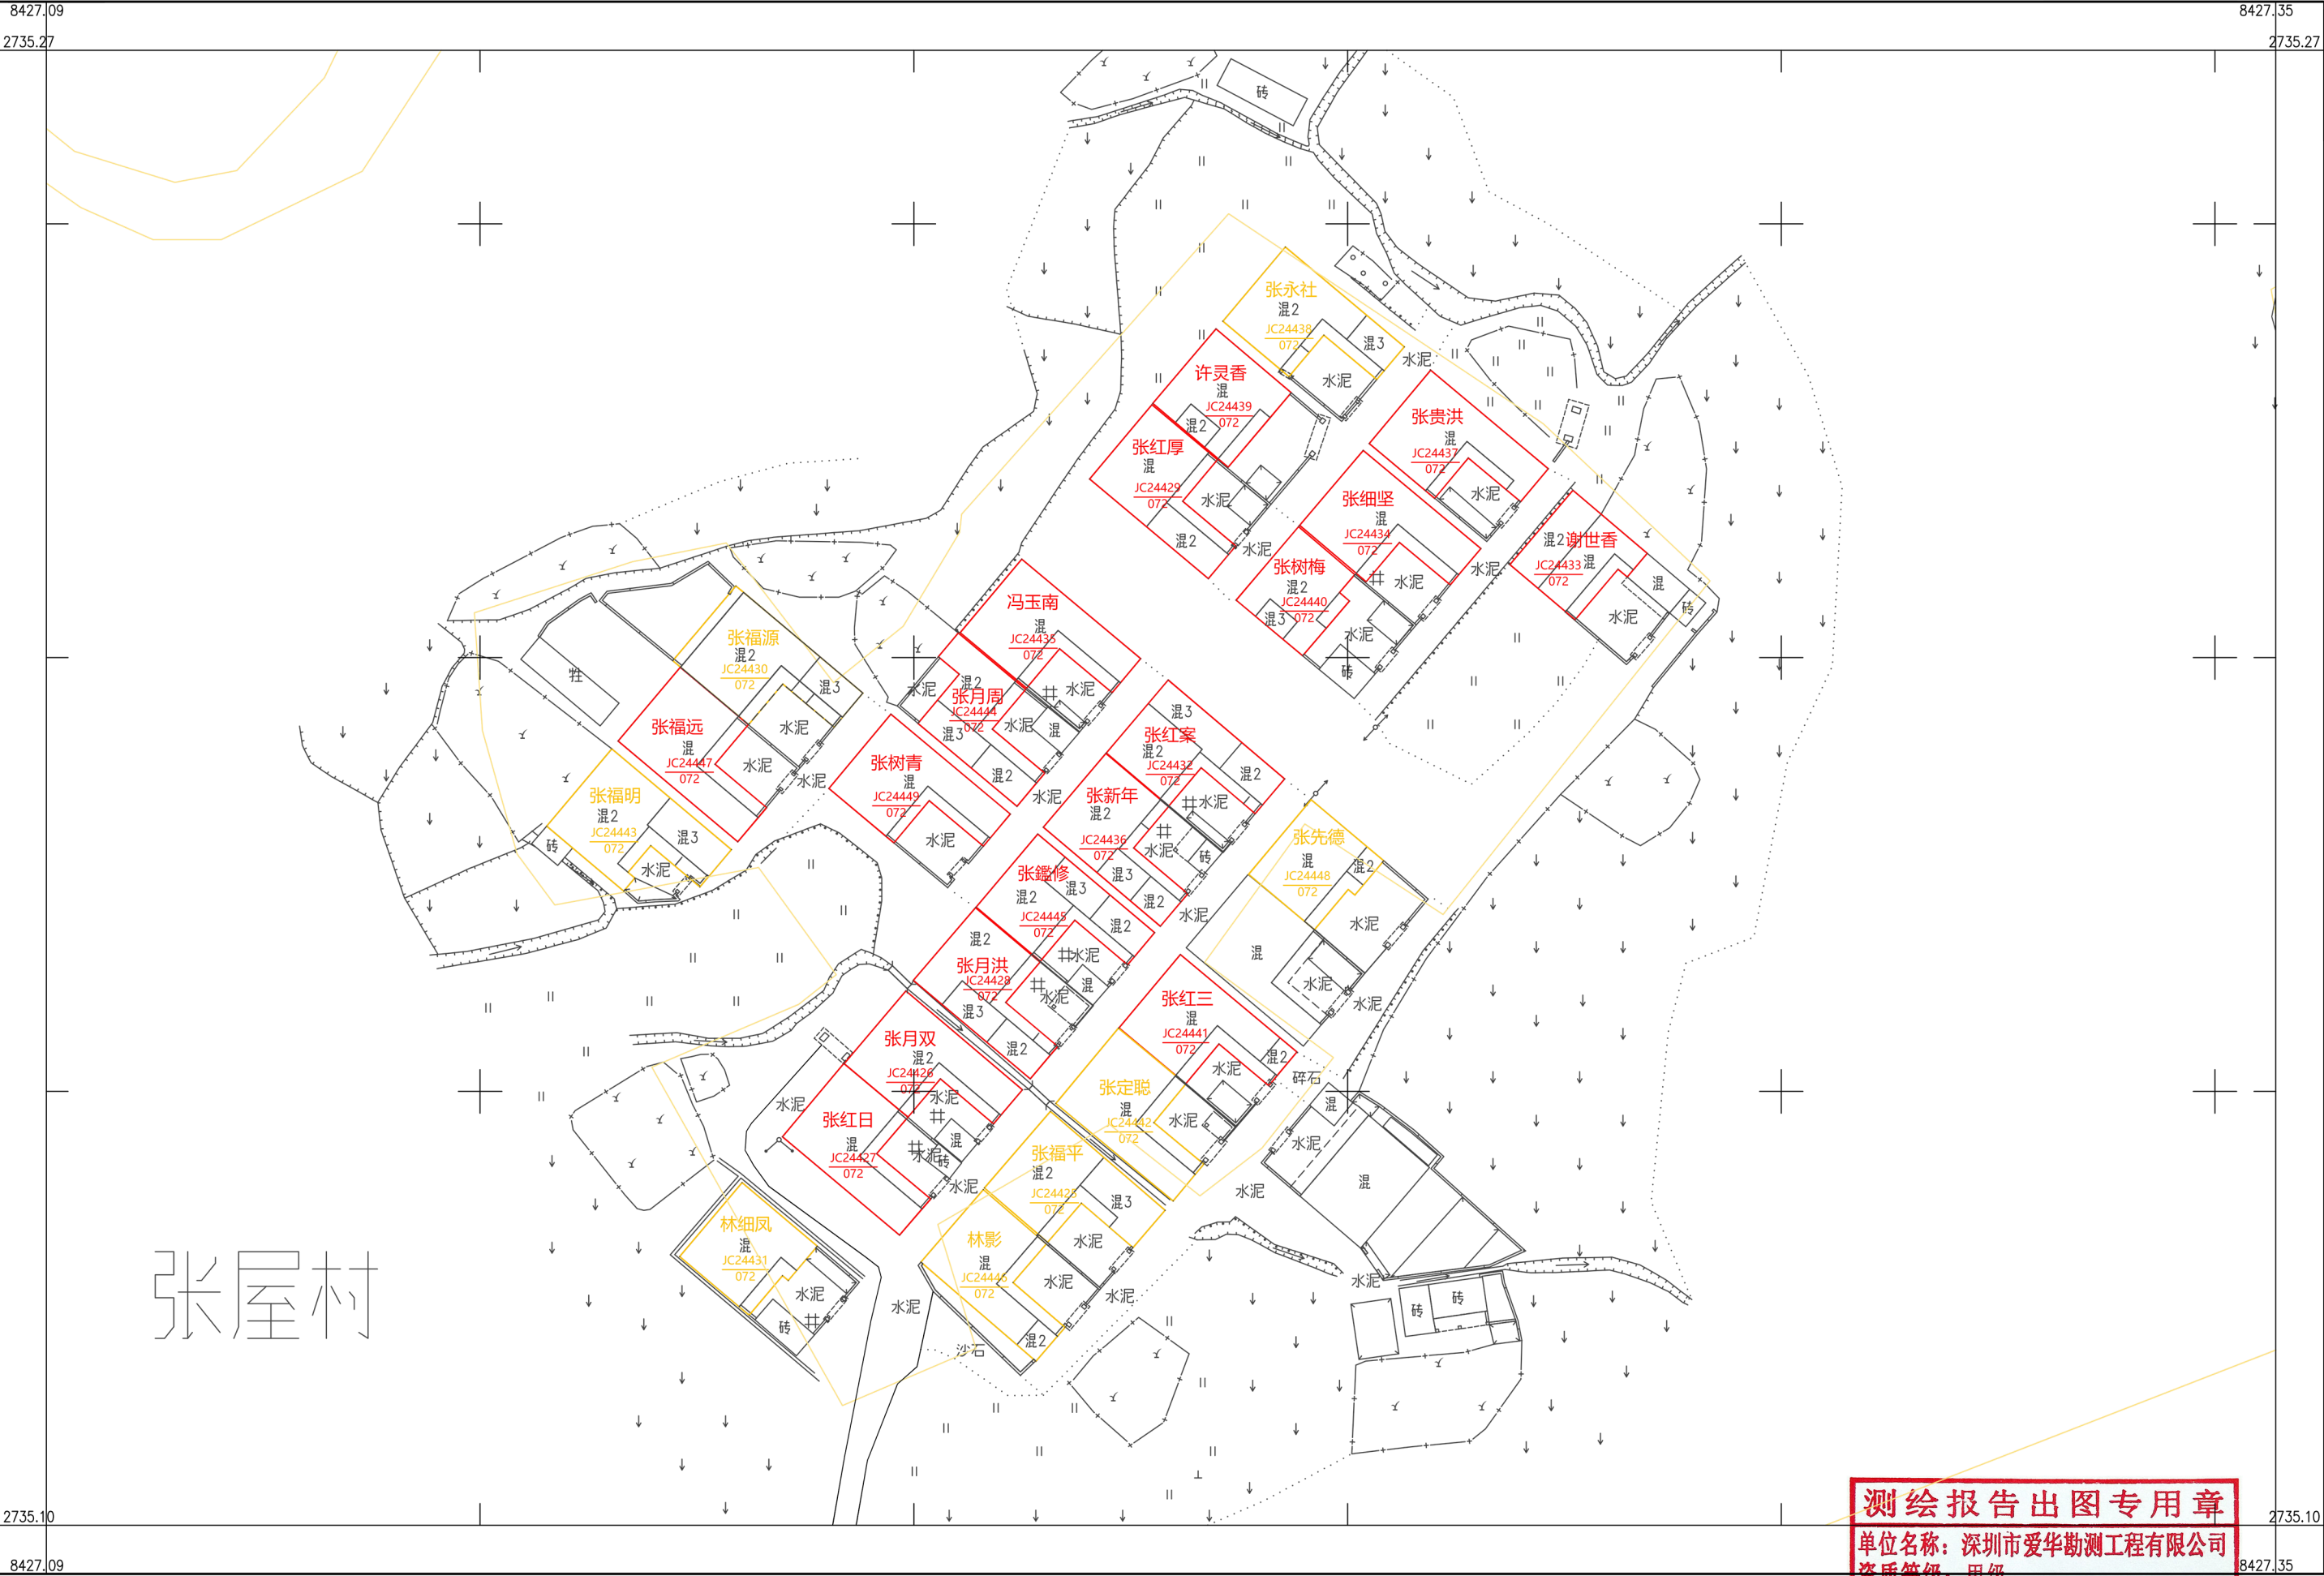

深圳市爱华勘测工程有限公司

张屋村

测绘报告出图专用章

单位名称：深圳市爱华勘测工程有限公司


资质等级：甲级

资质证书编号：4400370

国家测绘地理信息局监制

2000 国家大地坐标系，1985 国家高程基准，等高距 1 米，中央子午线 114 度。
GBT 20257.1 - 2007 国家基本比例尺地图图式 第 1 部分：
1：500，1：1000，1：2000 地形图图式。
2019 年 11 月制图。

1:500

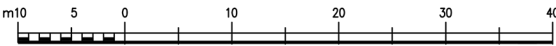


乳源县房地一体乳城镇大东村委会张屋村公示图（二）

2735.095-38427.329



深圳市爱华勘测工程有限公司

2000 国家大地坐标系，1985 国家高程基准，等高距 1 米，中央子午线 114 度。
GBT 20257.1 - 2007 国家基本比例尺地图图式 第 1 部分：
1：500，1：1000，1：2000 地形图图式。
2019 年 11 月制图。

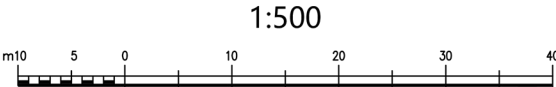

测绘报告出图专用章

单位名称：深圳市爱华勘测工程有限公司

资质等级：甲级

资质证书编号：4400376

国家测绘地理信息局监制

附注：测量员：钟昌和 绘图员：胡永樊 检查员：段日生