


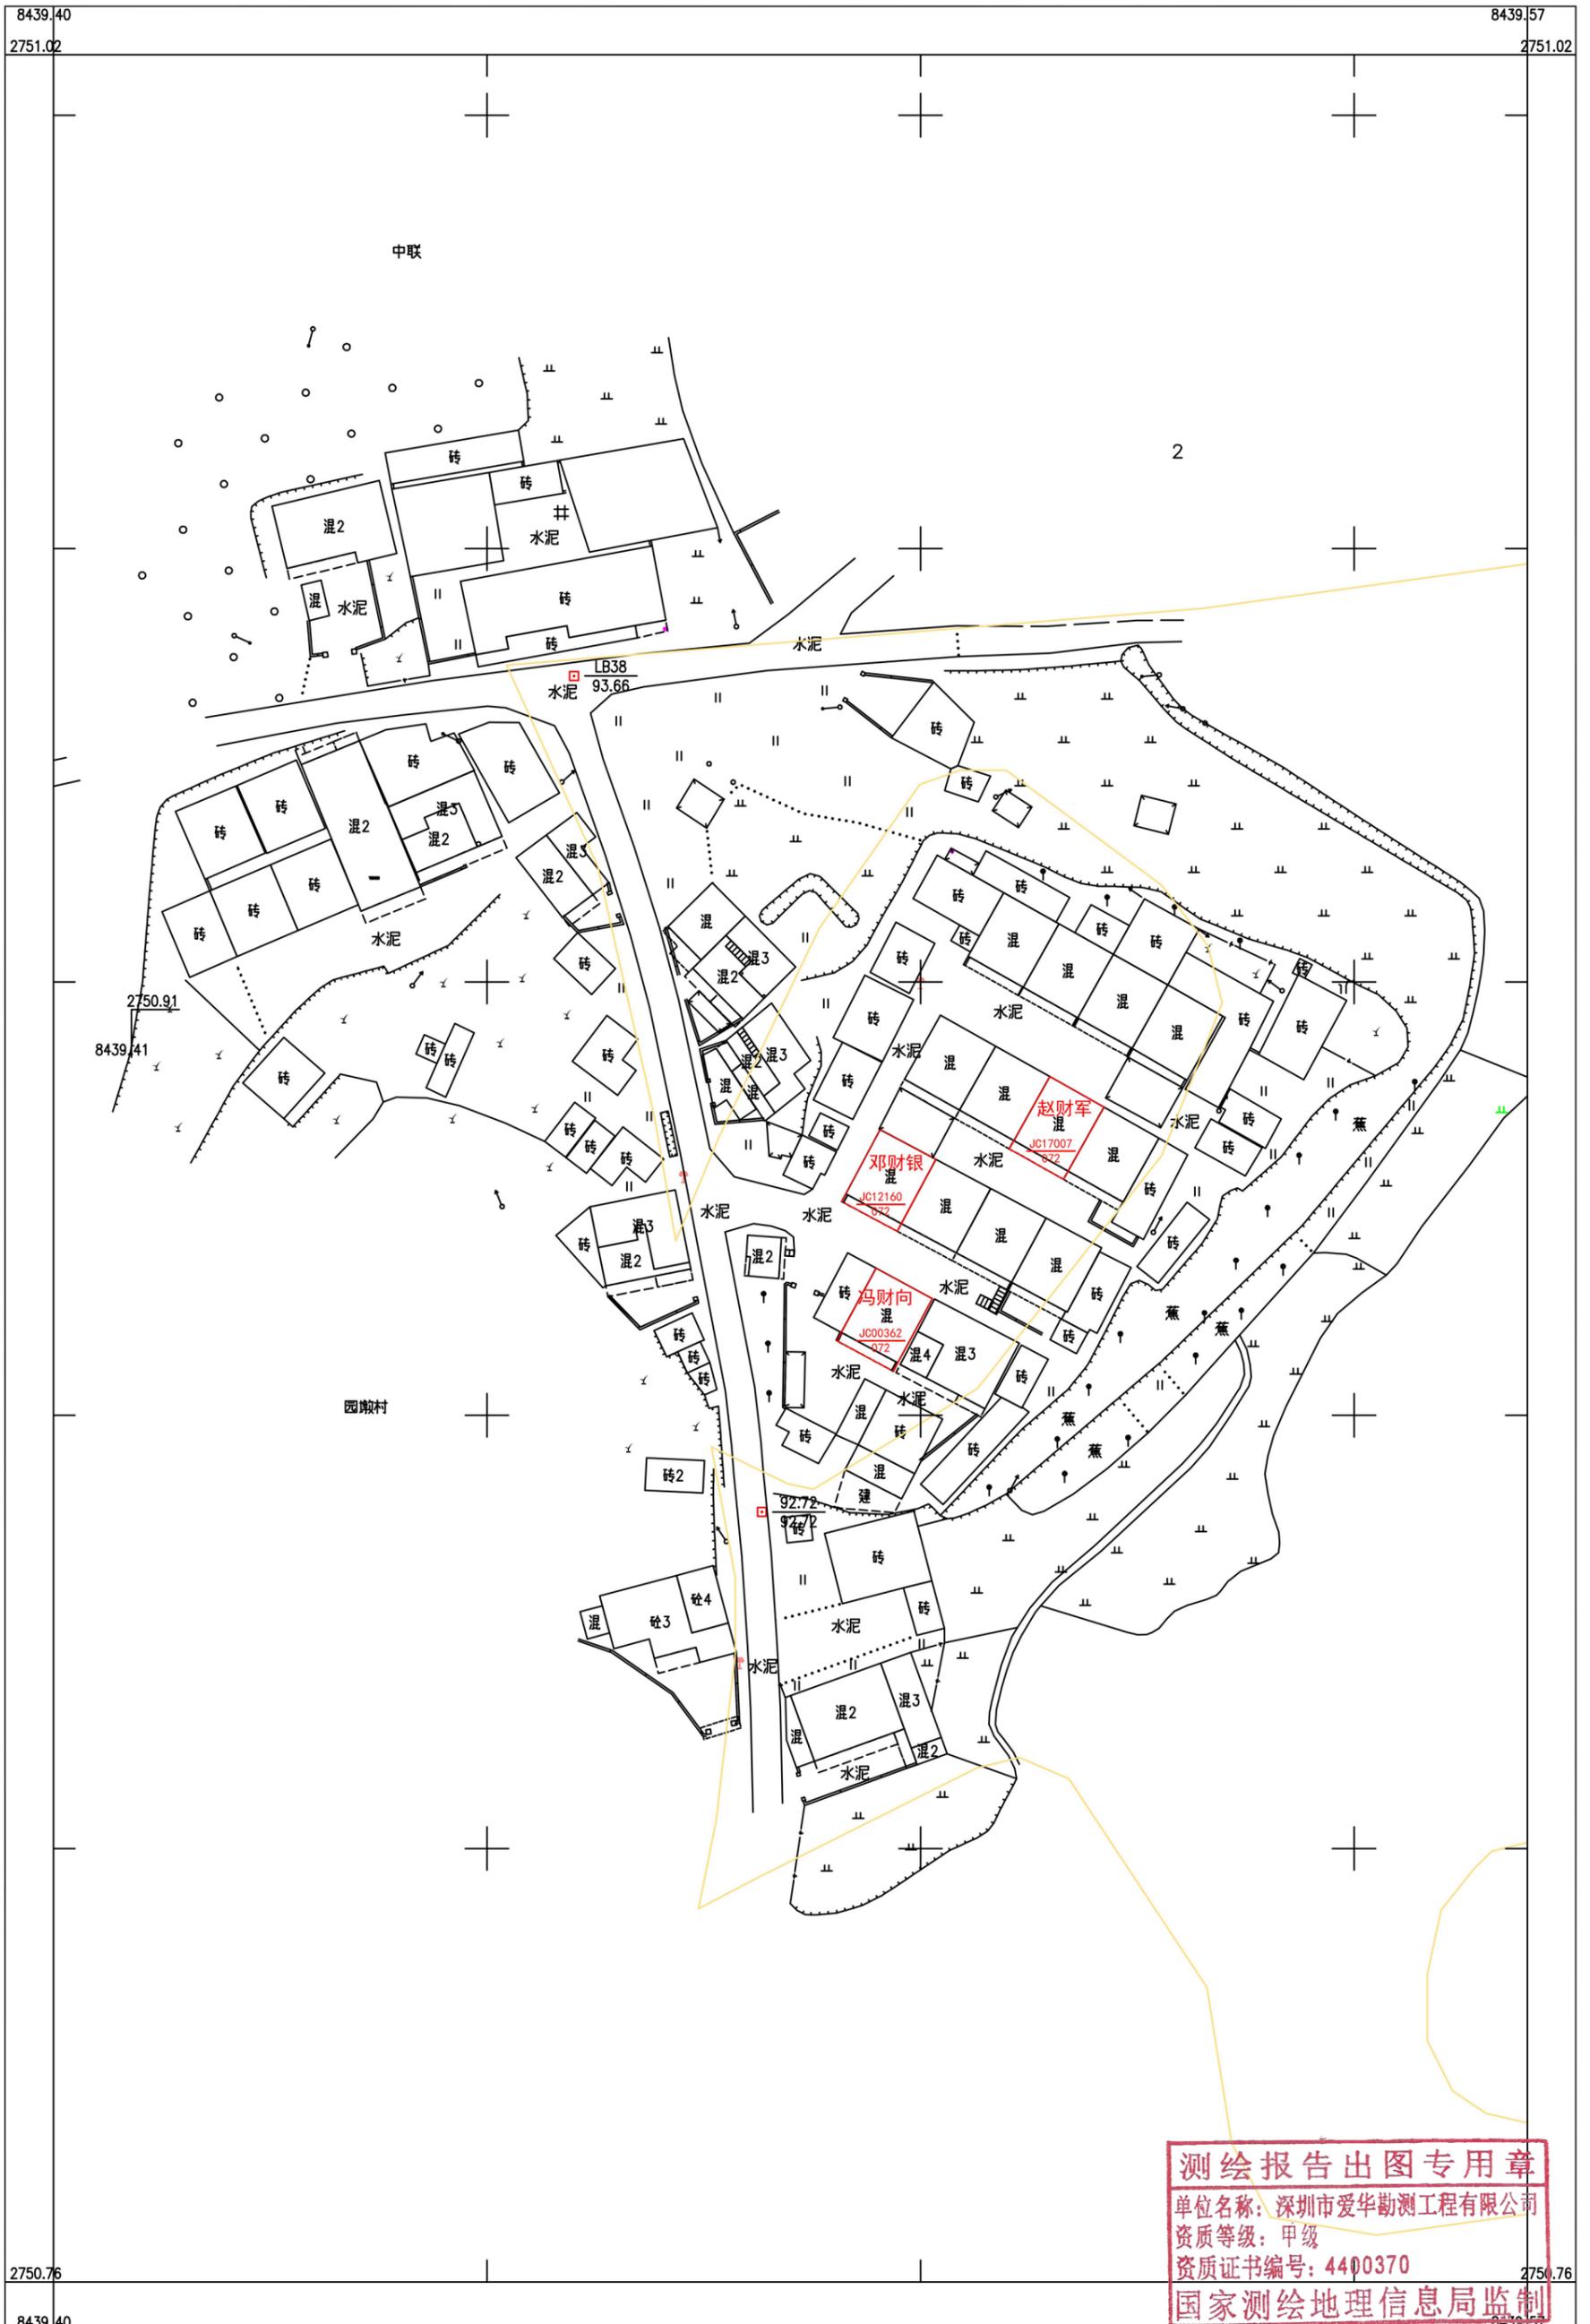

# 乳源县房地一体游溪镇中联村委会园墩村公示图


2750.762-38439.399



深圳市爱华勘测工程有限公司

2000国家大地坐标系, 1985国家高程基准, 等高距1米, 中央子午线114度。  
GBT 20257.1-2007国家基本比例尺地图图式第1部分:  
1:500, 1:1000, 1:2000地形图图式。  
2022年11月制图

1:500

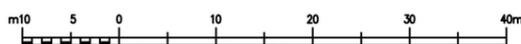

附注: 测量员: 胡永樊 绘图员: 钟昌和 检查员: 段日生

**测绘报告出图专用章**  
单位名称: 深圳市爱华勘测工程有限公司  
资质等级: 甲级  
资质证书编号: 4400370  
国家测绘地理信息局监制