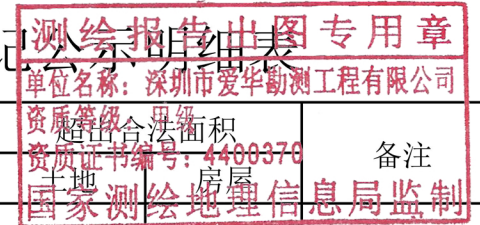



乳源县一六镇东粉村委会桂花村宅基地和集体建设用地房地一体确权登记调查结果及首次登记公示明细表

[illegible]

乳源县房地一体一六镇东粉村委会桂花村公示图


2747.329-38433.595

深圳市爱华勘测工程有限公司

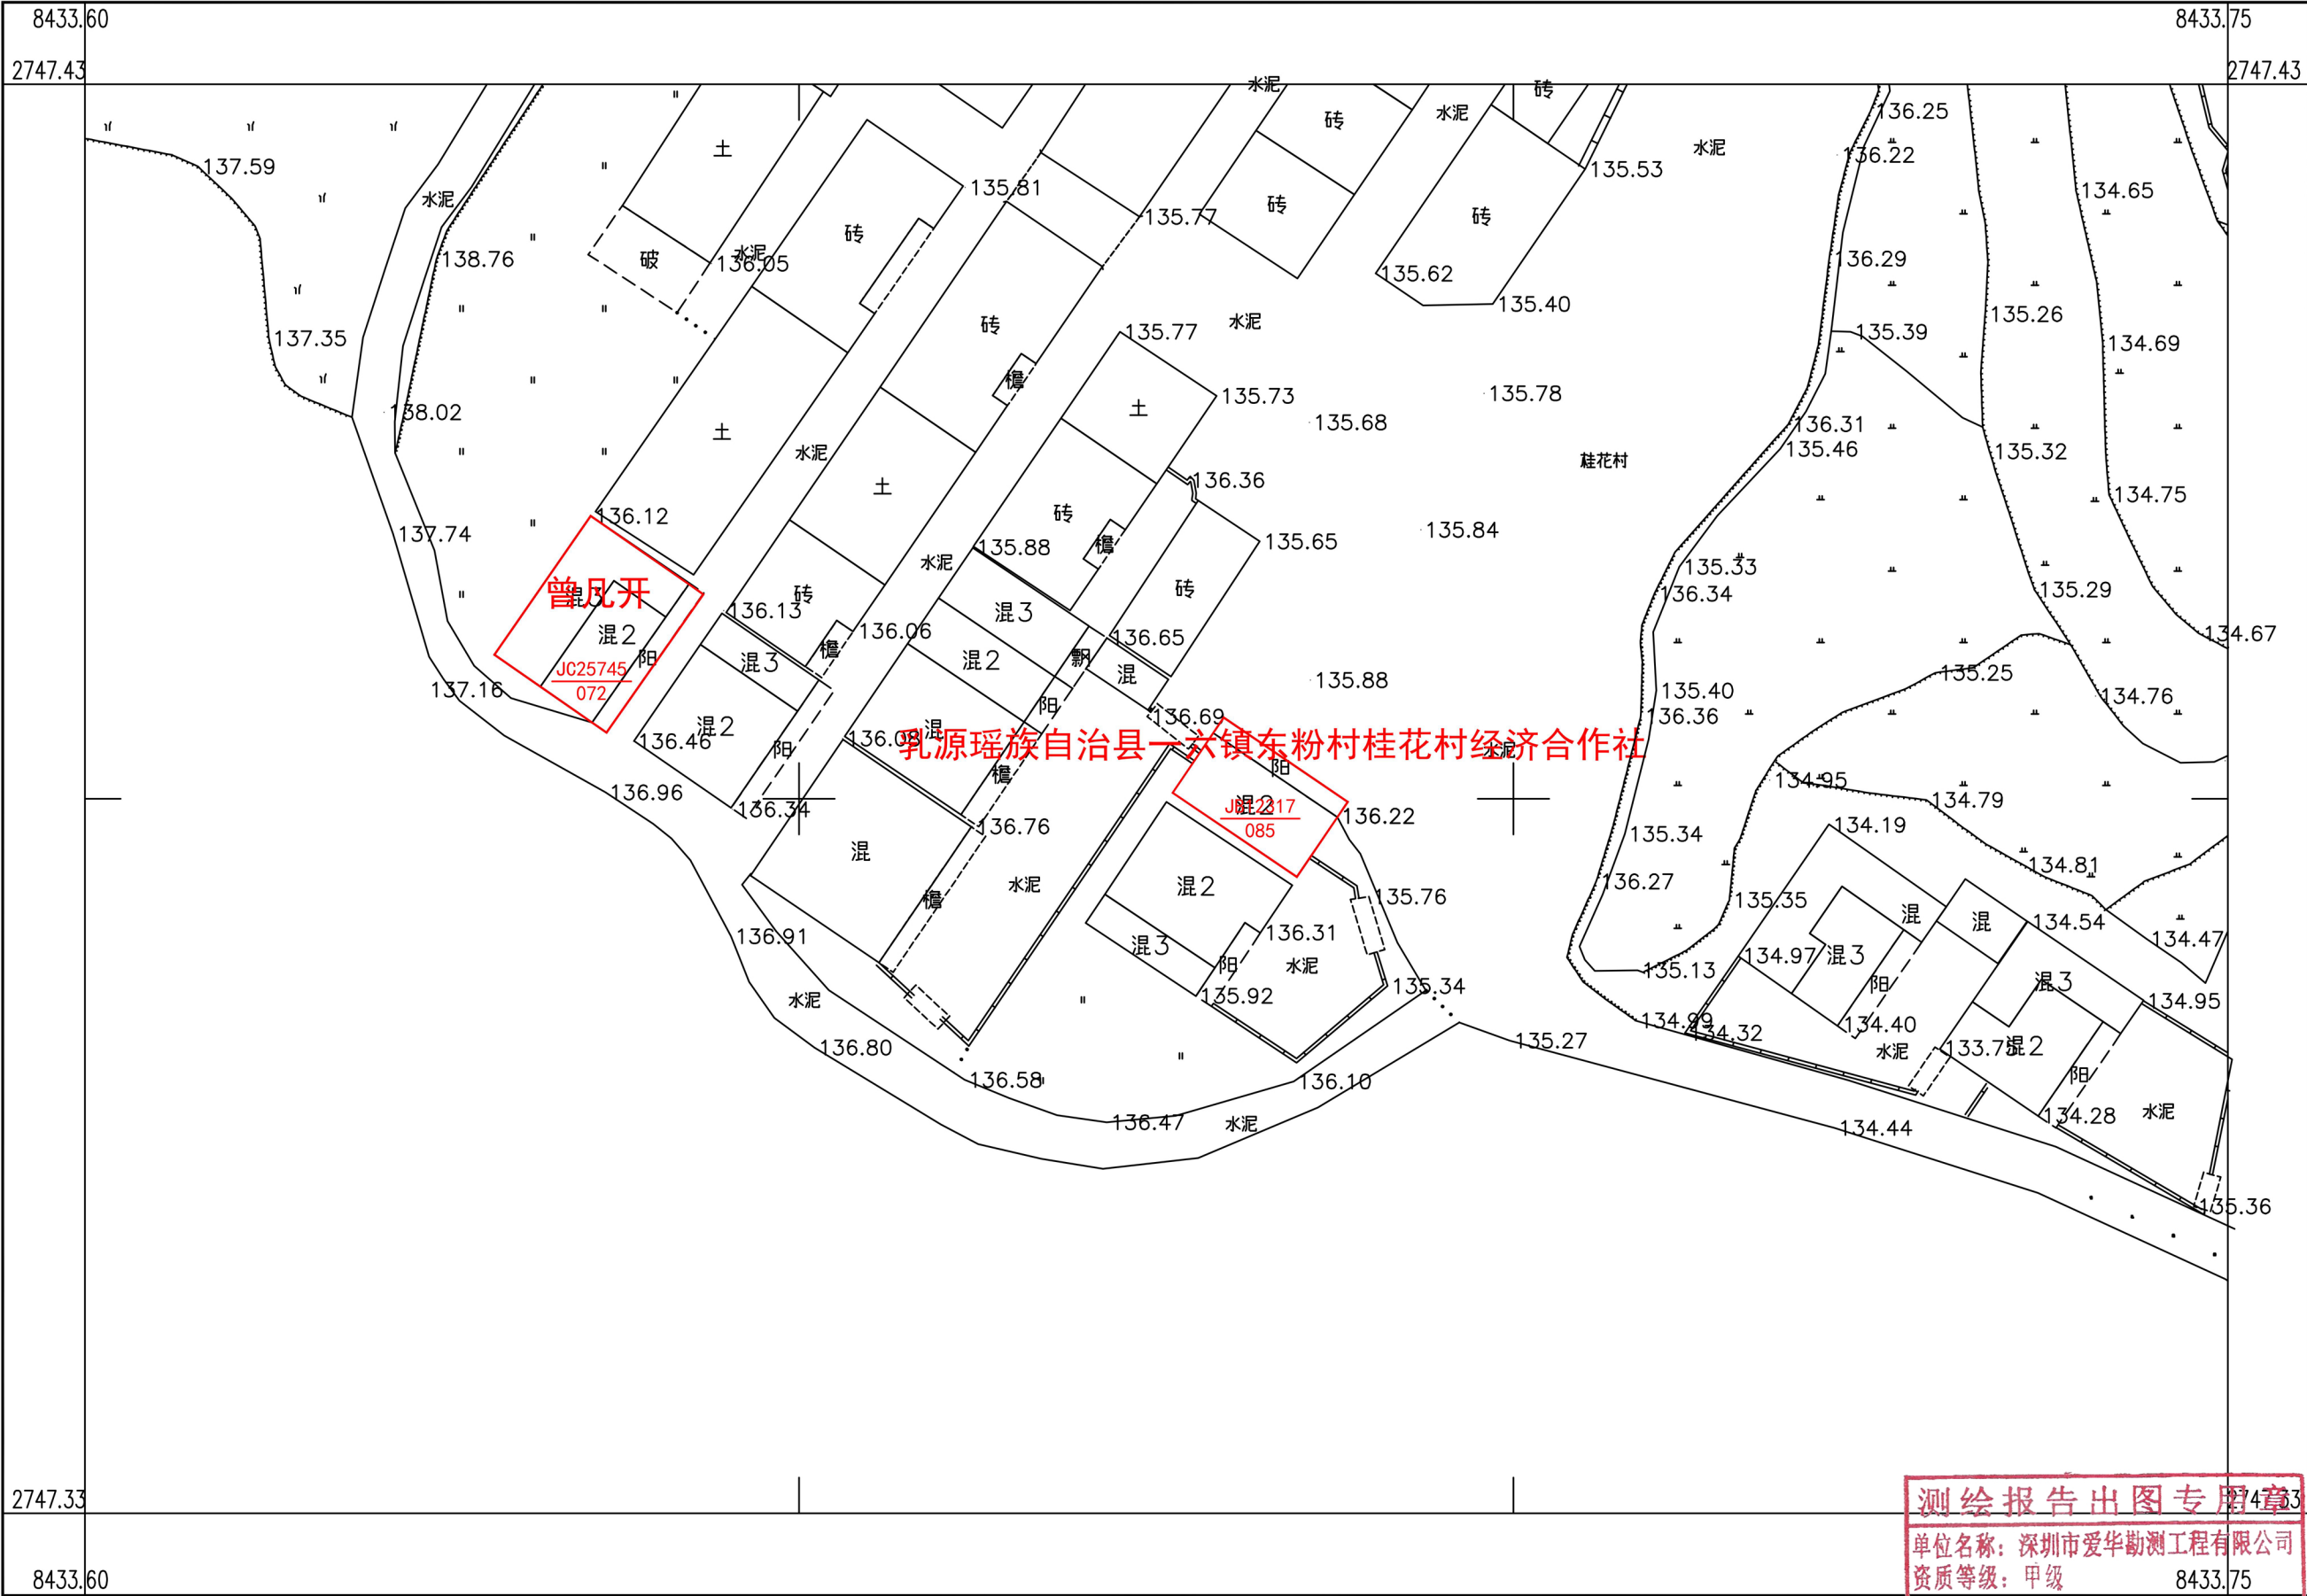

2000国家大地坐标系，1985国家高程基准，等高距1米，中央子午线114度。
GBT 20257.1-2007国家基本比例尺地图图式第1部分：
1：500，1：1000，1：2000地形图图式。
2022年11月制图

1:500

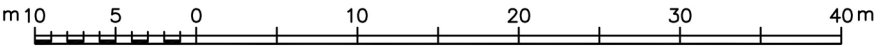

附注：测量员：钟昌和 绘图员：

测绘报告出图专用章
单位名称：深圳市爱华勘测工程有限公司
资质等级：甲级
资质证书编号：4400370
检查员：段日生
国家测绘地理信息局监制