


乳源县一六镇罗屋村委会上南秦屋村宅基地和集体建设用地房地一体确权登记调查结果及首次登记公示明细表

[illegible]

2748.355–38438.311




国家测绘局注册测绘师

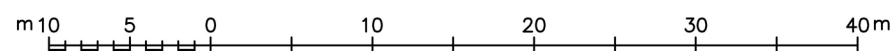

乳源县房地一体一六镇罗屋村委会上南秦屋村公示图(二)

2748.013-38437.829

深圳市爱华勘测工程有限公司

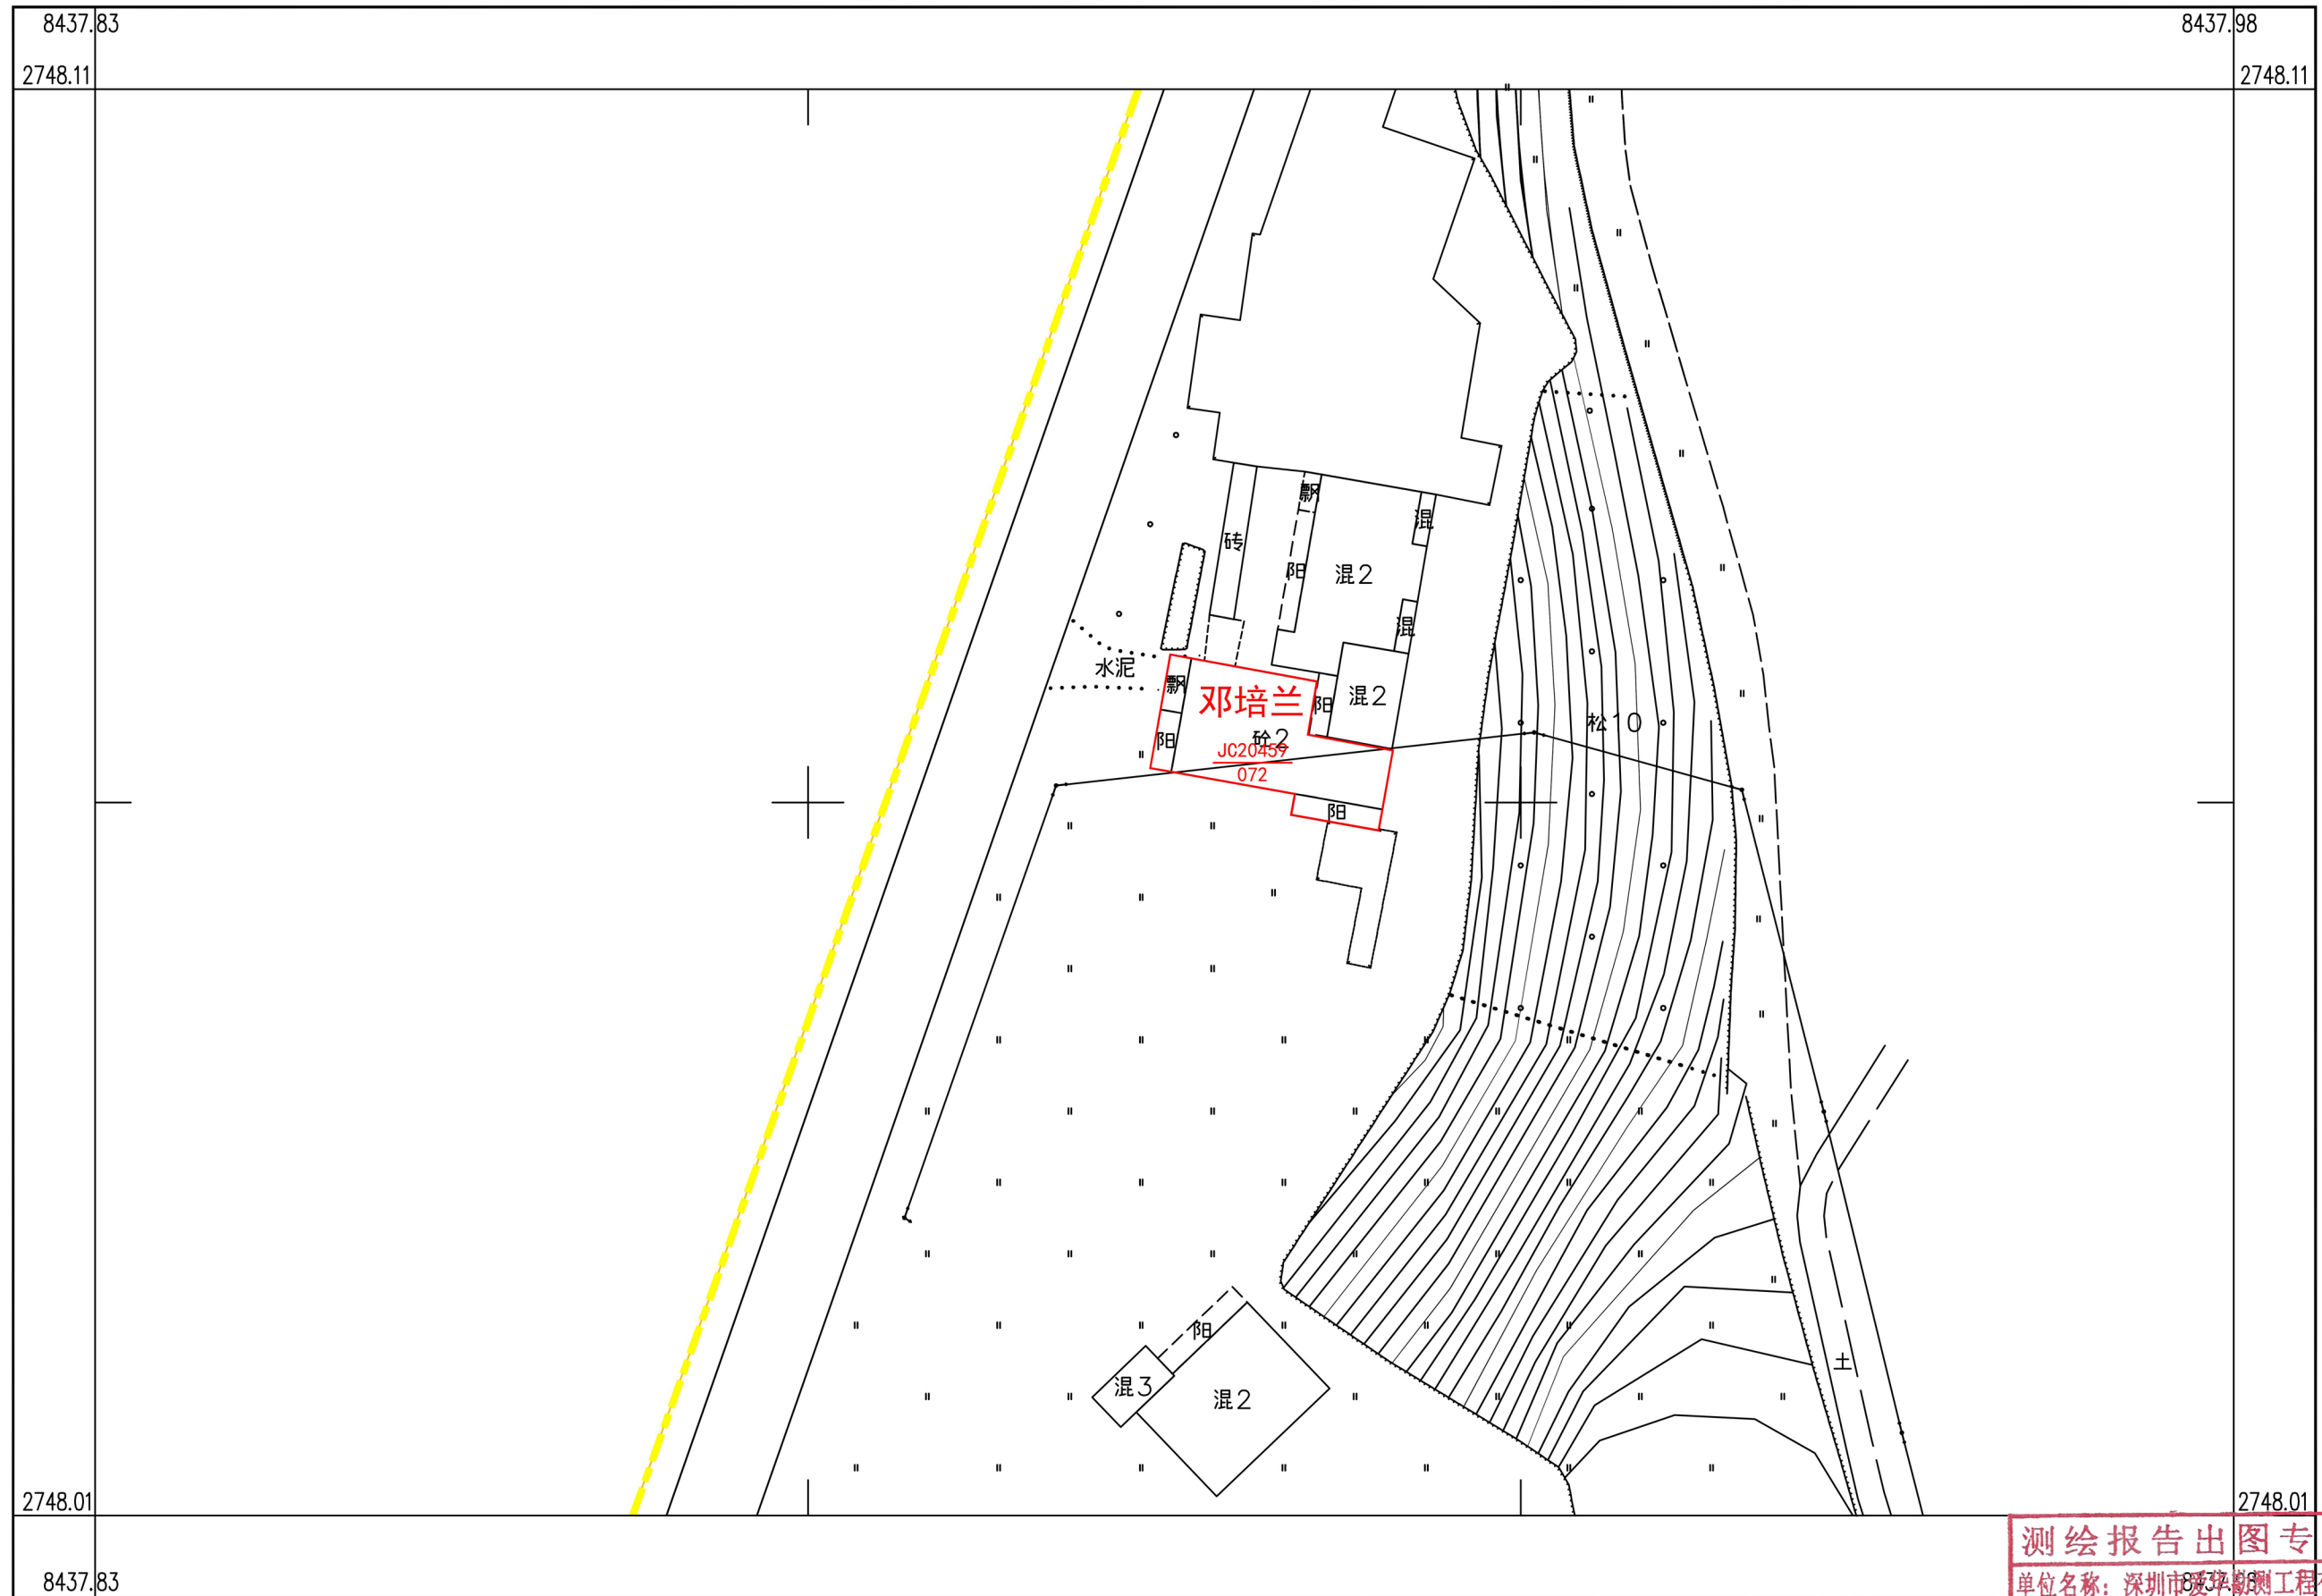


2000国家大地坐标系, 1985国家高程基准, 等高距1米, 中央子午线114度。

GBT 20257.1-2007国家基本比例尺地图图式第1部分:

1:500, 1:1000, 1:2000地形图图式。

2022年11月制图

1:500

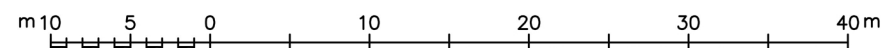

附注: 测量员: 钟昌和 绘图员: 胡水琴 检查员: 段日生

