


乳源县房地一体乳城镇大东村委会肖屋村公示图

2734.168-38424.658

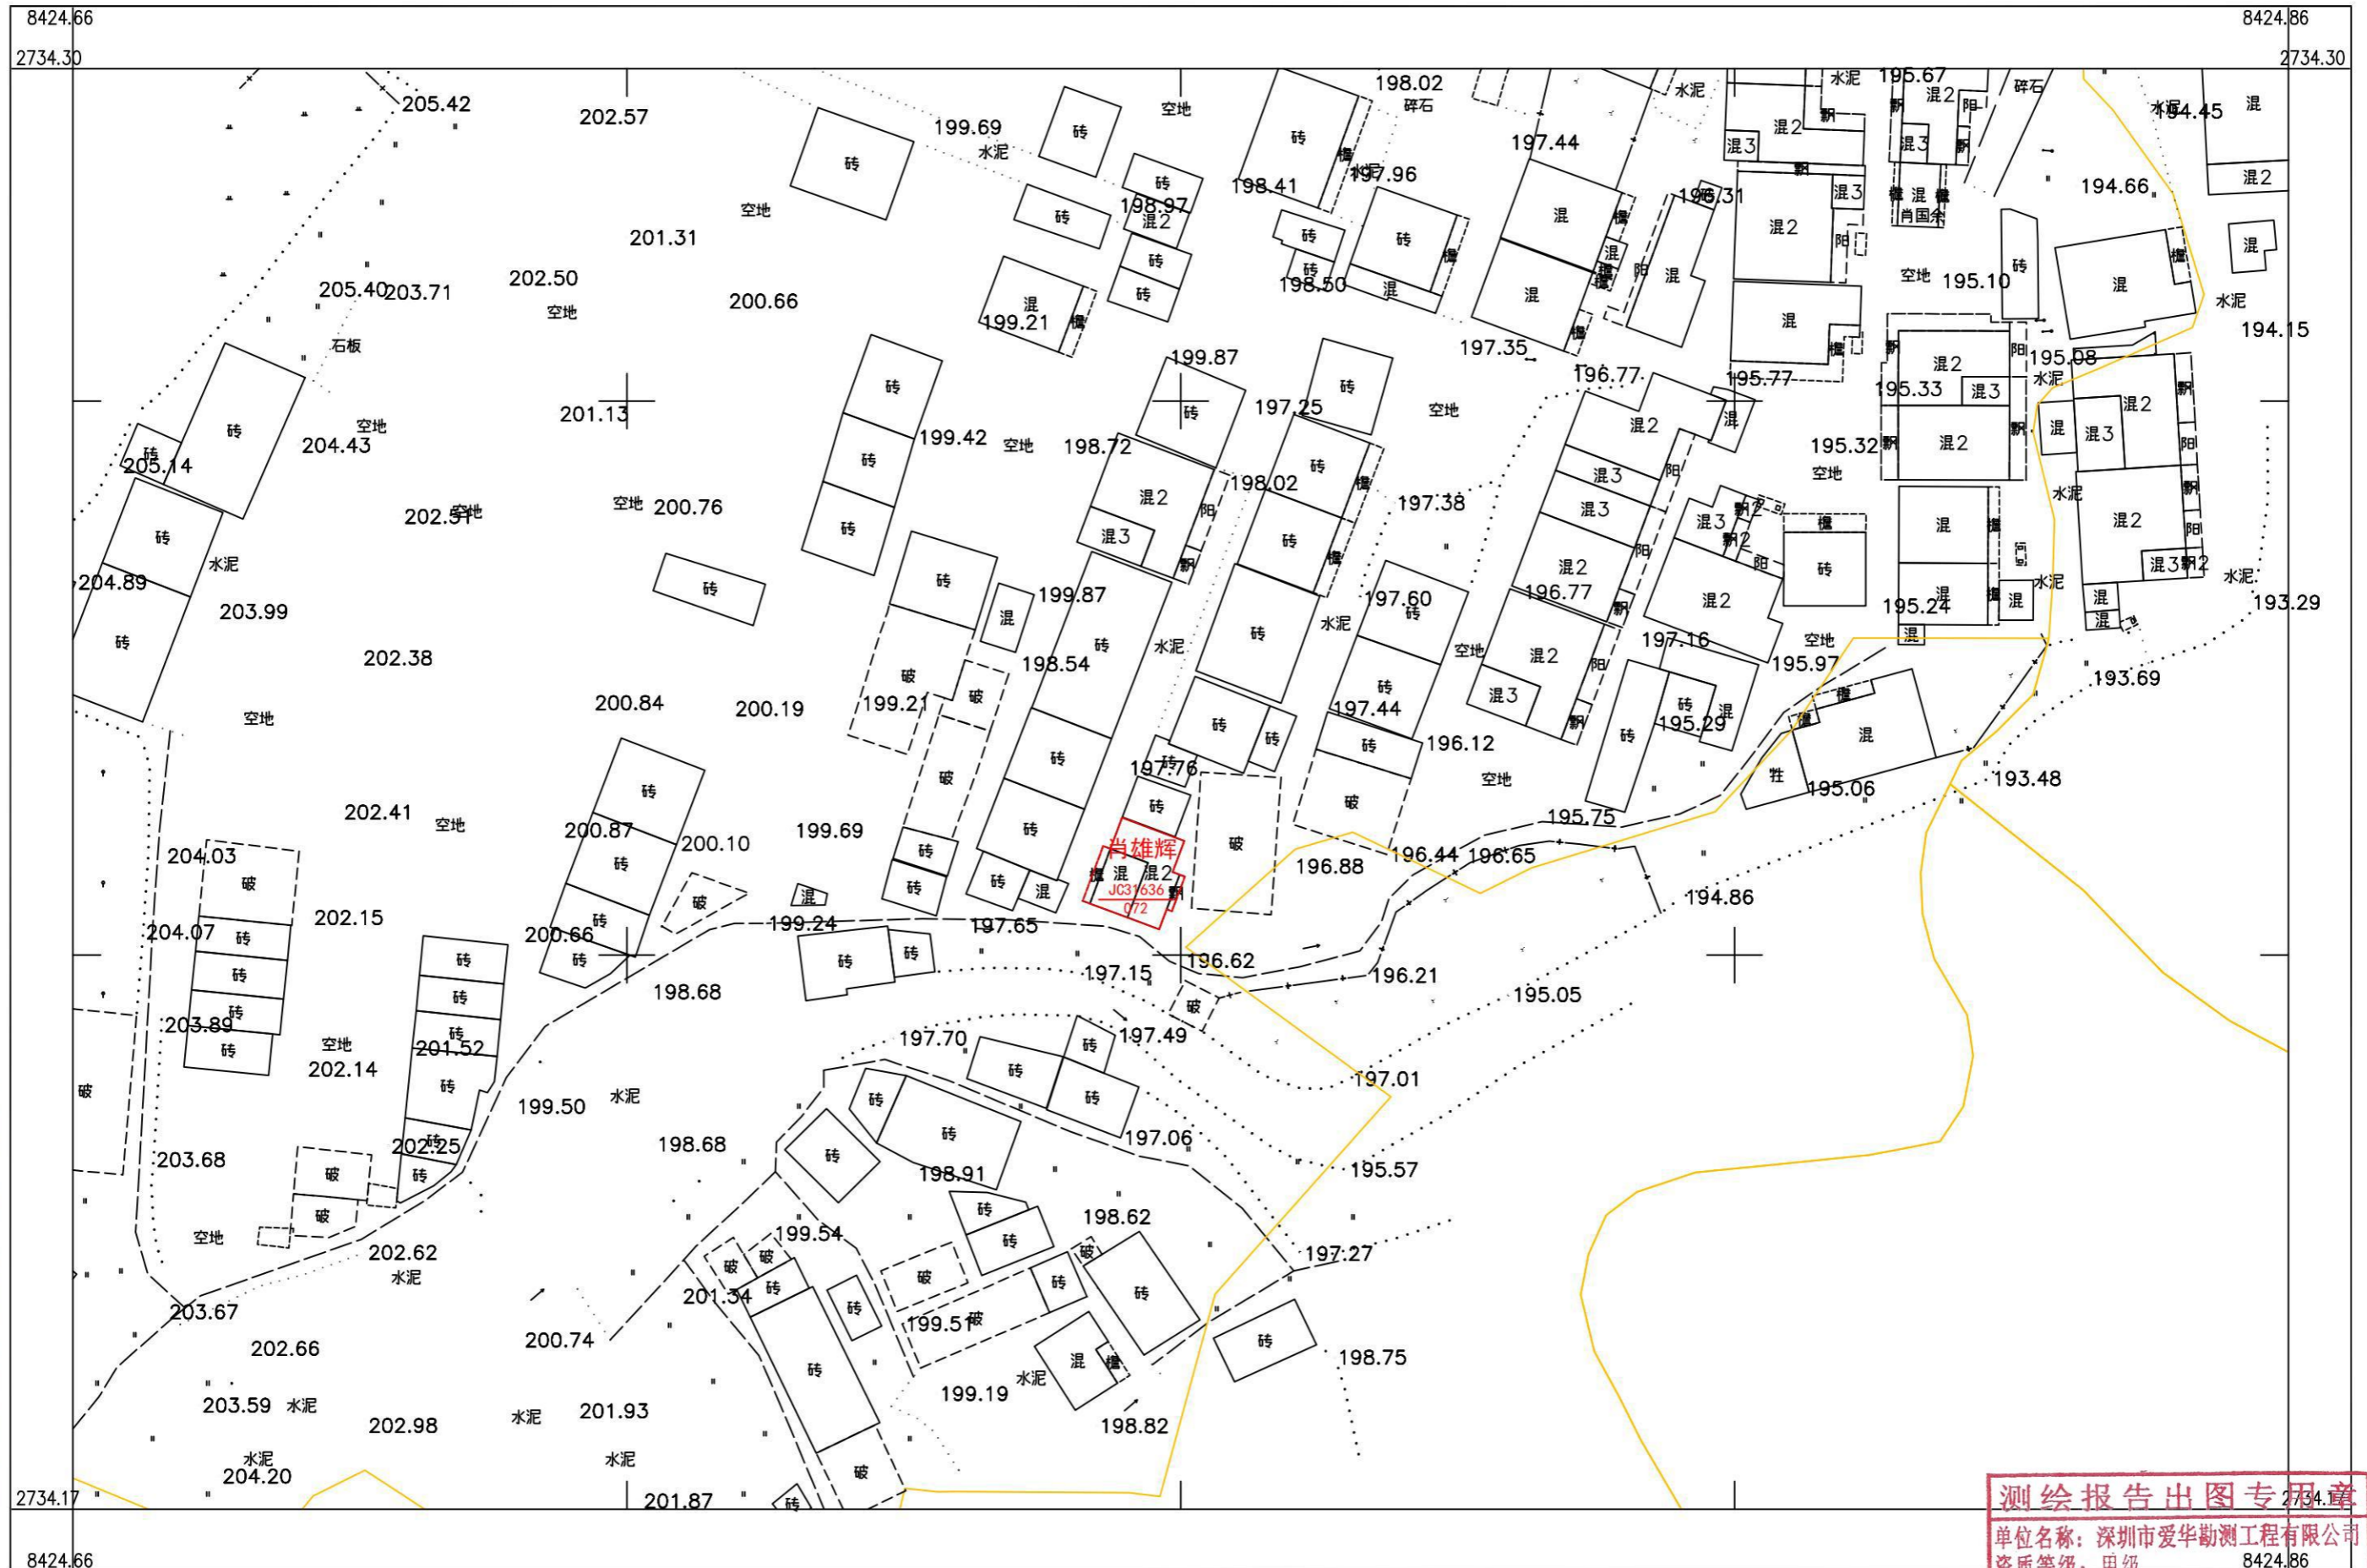

深圳市爱华勘测工程有限公司

测绘报告出图专用章


单位名称：深圳市爱华勘测工程有限公司
资质等级：甲级

绘图员：罗龙雨 检查员：张金韬

国家测绘地理信息局监制

2000 国家大地坐标系，1985 国家高程基准，等高距 1 米，中央子午线 114 度。
GB/T 20257.1-2007 国家基本比例尺地图图式第 1 部分：
1:500, 1:1000, 1:2000 地形图图式。
2022 年 11 月制图

1:500

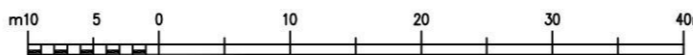

附注：测量员：罗龙雨