

乳源县房地一体乳城镇大东村委会杨屋村公示图


2735.606-38427.912



深圳市爱华勘测工程有限公司

测绘报告出图专用章
 单位名称：深圳市爱华勘测工程有限公司
 资质等级：甲级
 资质证书编号：4400370
 国家测绘地理信息局监制

2000国家大地坐标系，1985国家高程基准，等高距1米，中央子午线114度。
 GBT 20257.1-2007国家基本比例尺地图图式第1部分：
 1:500, 1:1000, 1:2000地形图图式。
 2022年11月制图

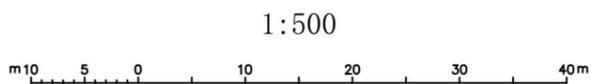


1:500

附注：测量员：钟喜和 绘图员：胡永繁 检查员：段日生

乳源县房地一体乳城镇大东村委会杨屋村公示图


2735.930-38427.793

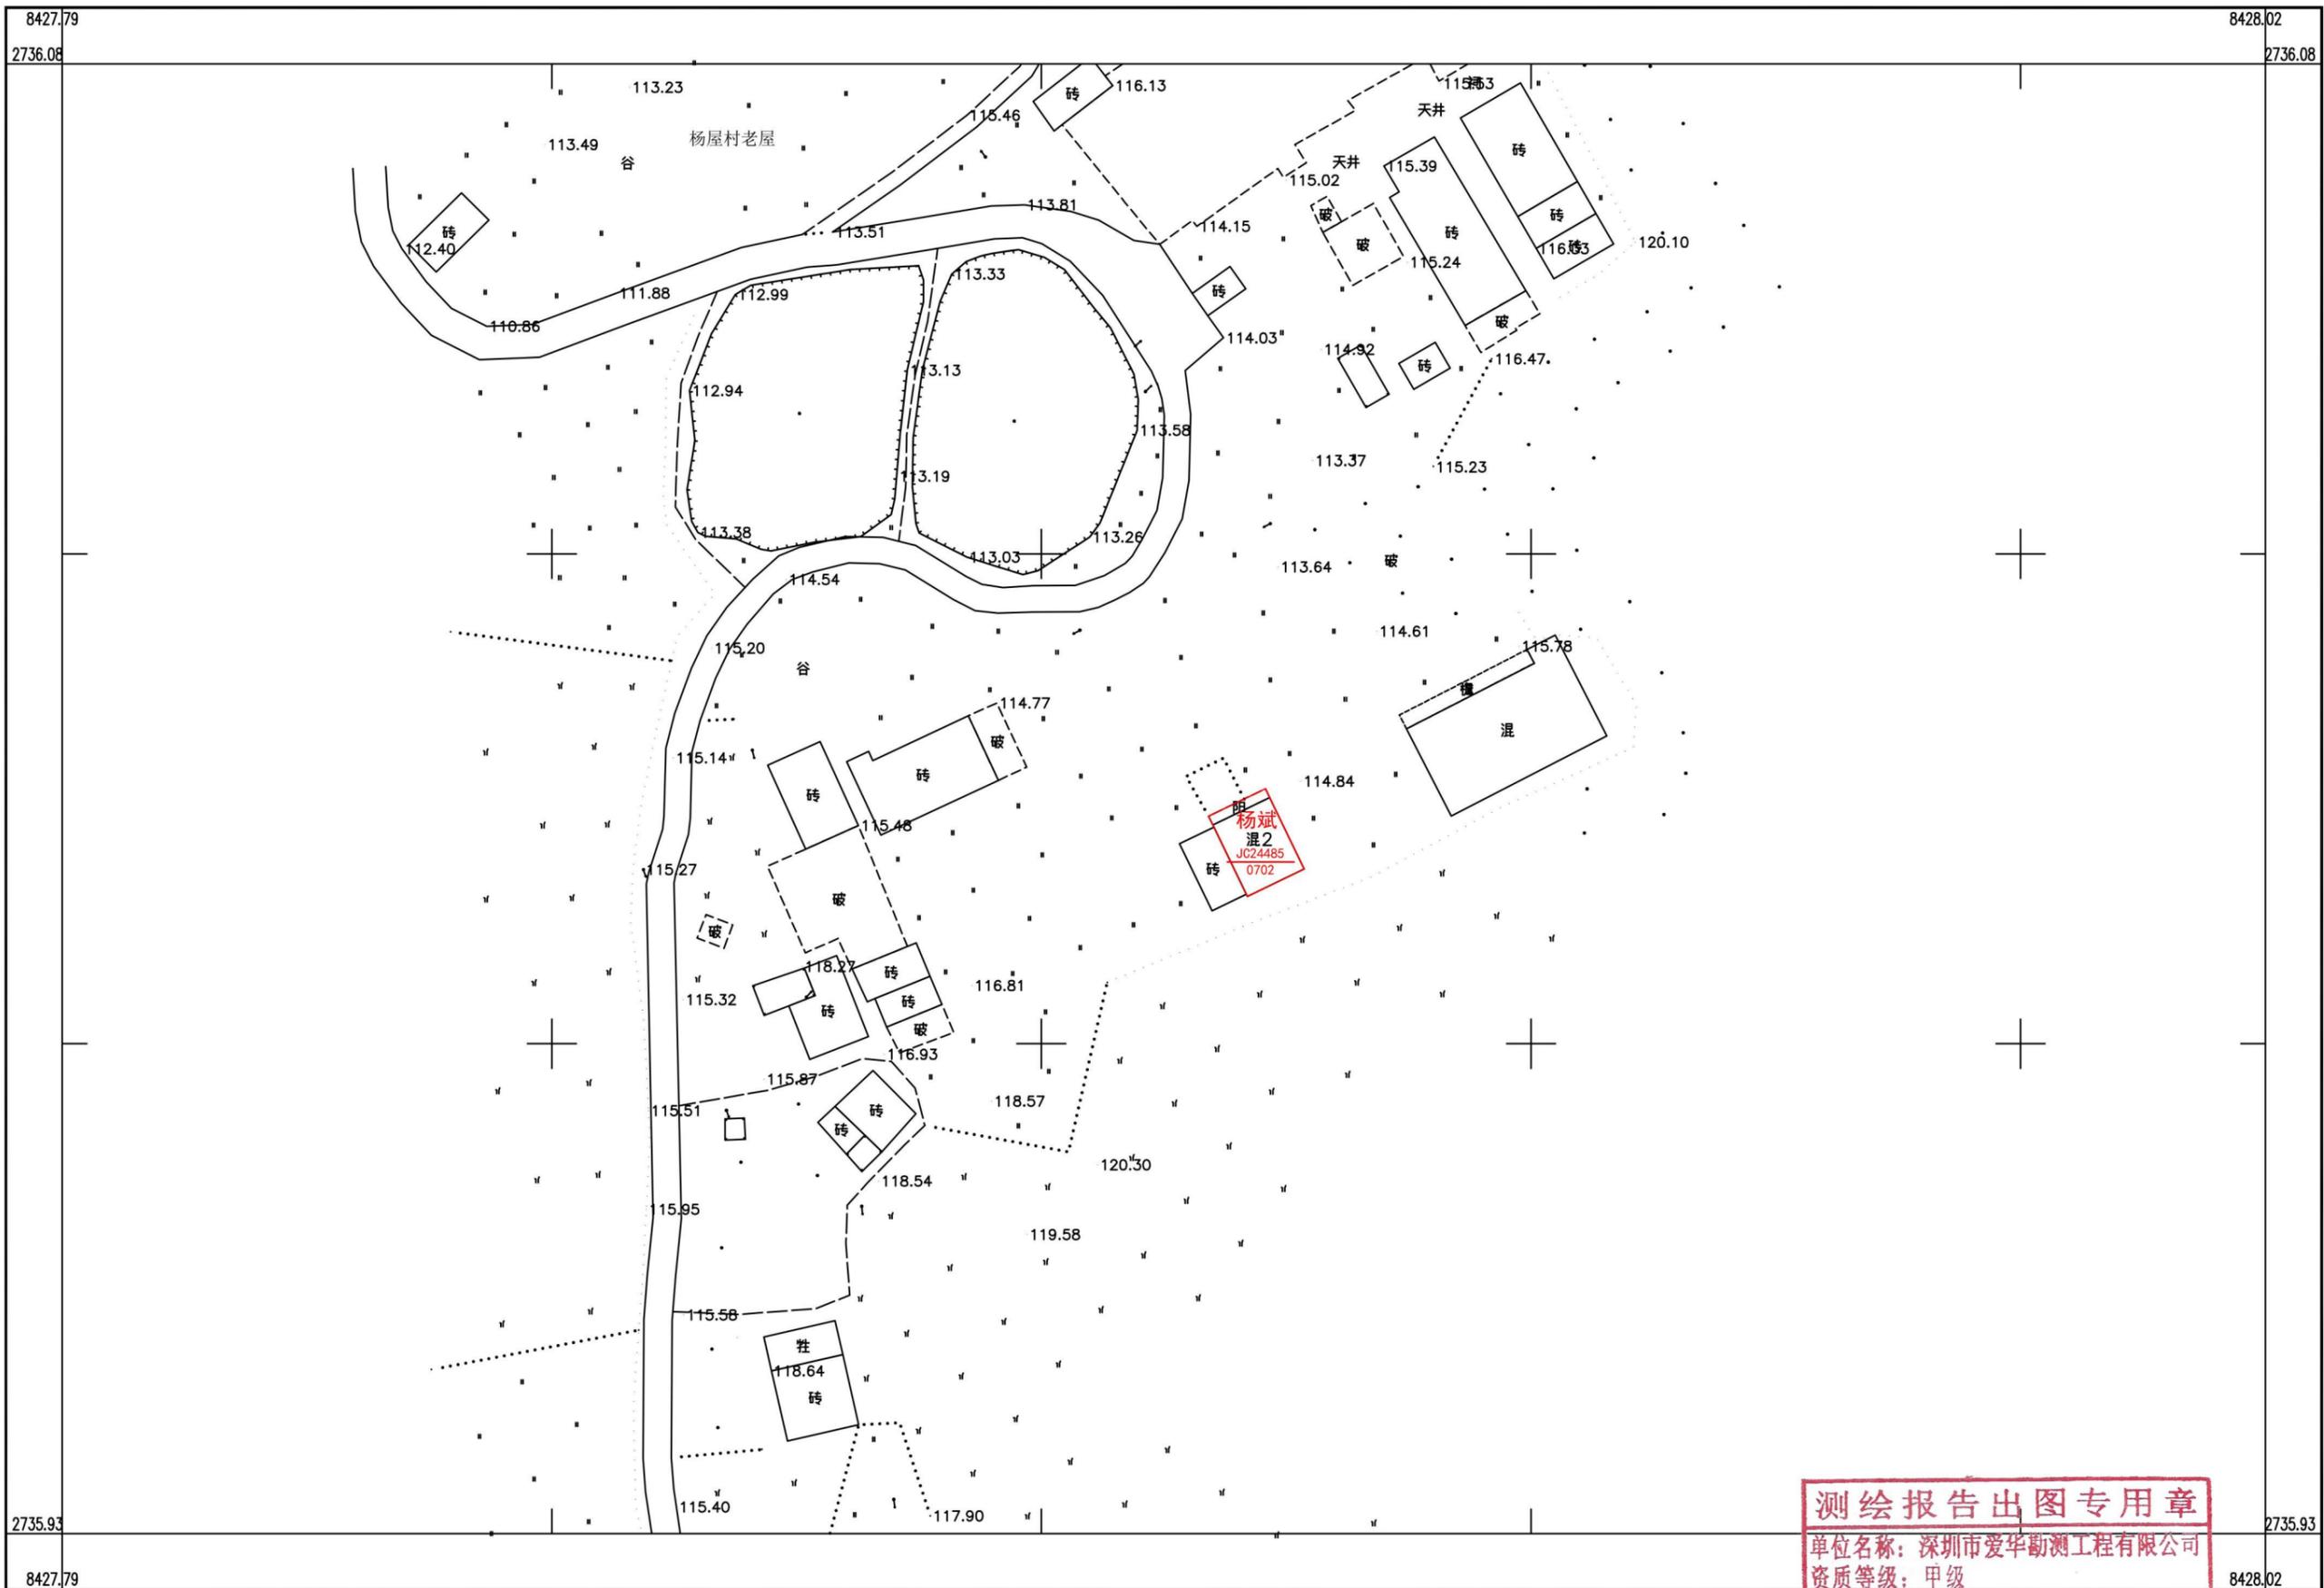

深圳市爱华勘测工程有限公司

测绘报告出图专用章
 单位名称：深圳市爱华勘测工程有限公司
 资质等级：甲级
 资质证书编号：4400370
 国家测绘地理信息局监制


2000国家大地坐标系，1985国家高程基准，等高距1米，中央子午线114度。
 GBT 20257.1-2007国家基本比例尺地图图式第1部分：
 1：500，1：1000，1：2000地形图图式。
 2022年11月制图

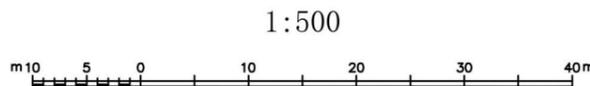

附注：测 绘 员：胡永繁 检查员：段日生

乳源县房地一体乳城镇大东村委会杨屋村公示图

2736.255-38426.371

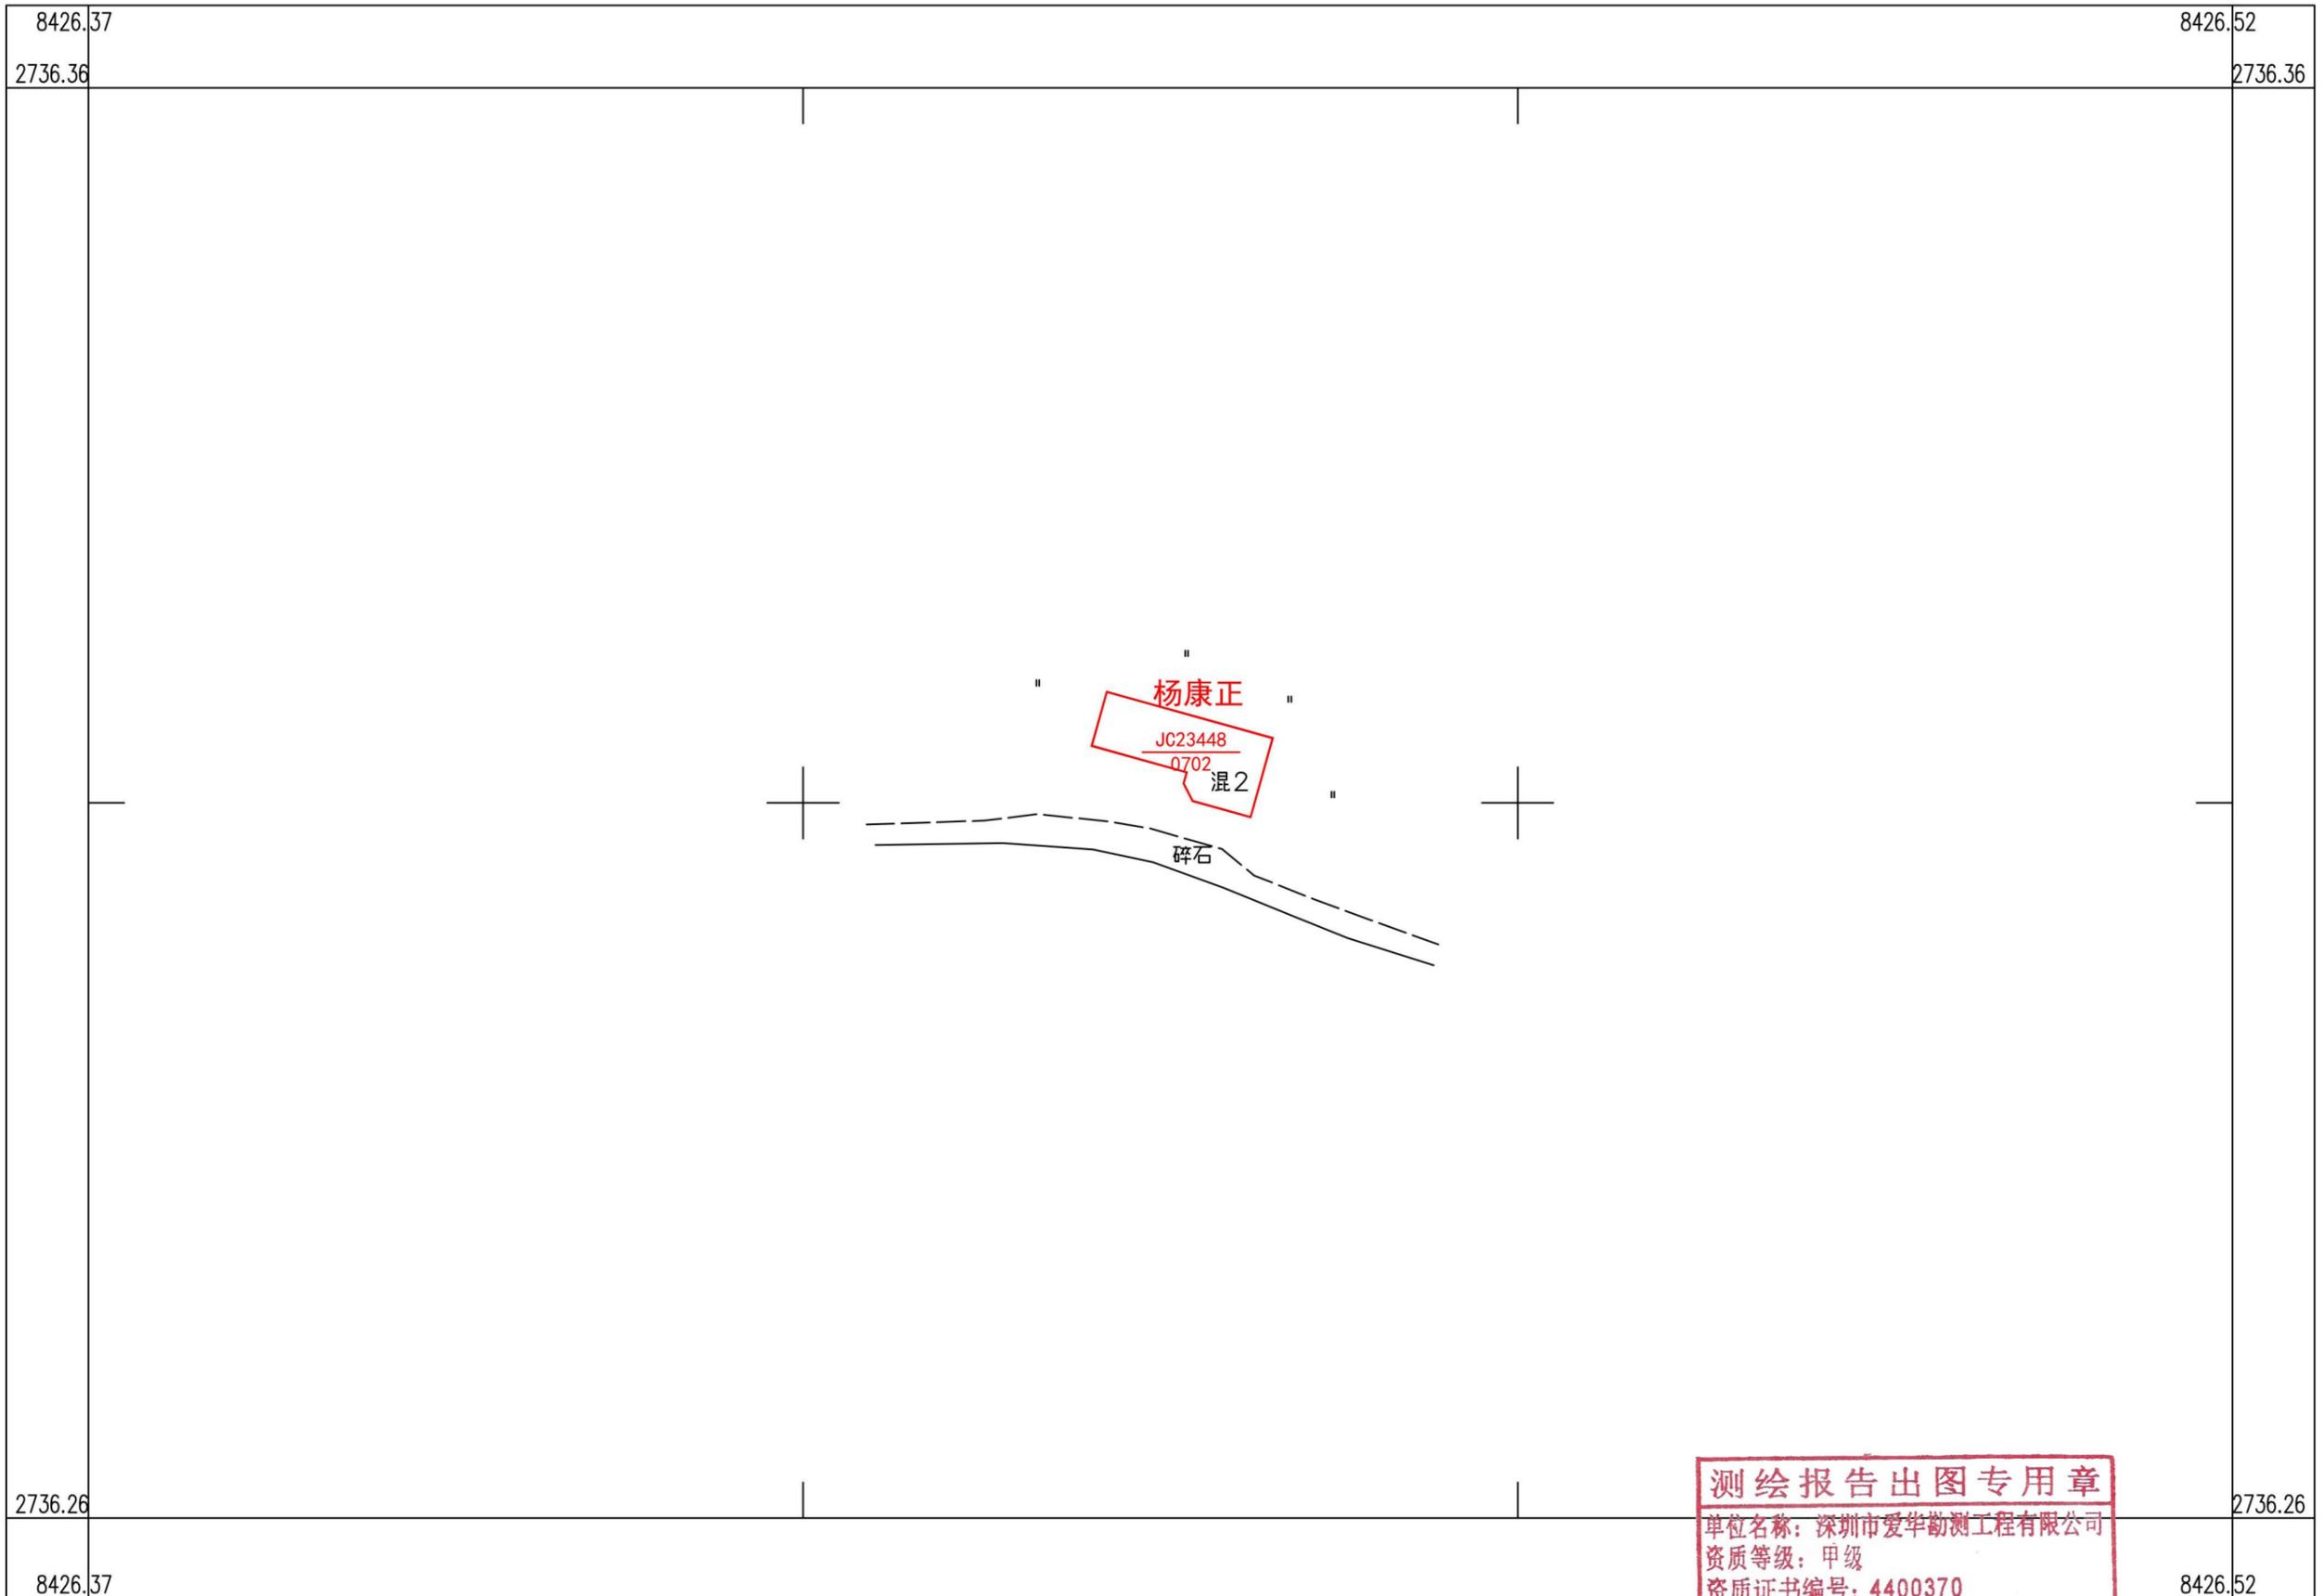

深圳市爱华勘测工程有限公司

2000国家大地坐标系，1985国家高程基准，等高距1米，中央子午线114度。
GBT 20257.1-2007国家基本比例尺地图图式第1部分：
1：500，1：1000，1：2000地形图图式。
2022年11月制图

1:500

