

乳源县乳城镇云门村委会崩岗头村宅基地和集体建设用地房地一体确权登记调查结果及首次登记公示明细表

测绘报告出图专用章

单位名称：深圳市爱华勘测工程有限公司

资质等级：甲级

资质证书编号：4400370


备注

国家测绘地理信息局监制

序号	宗地代码	权利人	不动产单元号	宅基地面积	房屋幢号	总套数	总层数	所在层	房屋结构	竣工时间	建筑面积	共有面积	超出合法面积		备注
													土地	房屋	
1	JC00001	林月荣	440232006007JC00001F00010001	81.69	1幢	1	3	1-3	混合	2014/5/6	219.66	0.00			
2	JC17649	马可荣	440232006007JC17649F00010001	116.44	1幢	1	3	1-3	混合	1996/5/24	274.80	0.00			
3	JC17727	孔零华	440232006007JC17727F00010001	128.01	1幢	1	2	1-2	混合	2011/10/11	248.63	0.00	8.01		
4	JC17732	林桥胜	440232006007JC17732F00010001	134.42	1幢	1	3	1-3	混合	2012/4/11	280.10	0.00	14.42		
5	JC17735	林桥养	440232006007JC17735F00010001	162.70	1幢	1	3	1-3	混合	2013/9/18	351.46	0.00	42.7		
6	JC17741	林际和	440232006007JC17741F00010001	131.88	1幢	1	3	1-3	混合	2010/11/11	245.45	0.00	11.88		
7	JC17747	林桥镇	440232006007JC17747F00010001	94.32	1幢	1	2	1-2	混合	2008/10/11	155.03	0.00			
8	JC17748	林天保	440232006007JC17748F00010001	125.82	1幢	1	2	1-2	混合	2007/10/11	251.32	0.00	5.82		
9	JC17753	林桥冬	440232006007JC17753F00010001	116.92	1幢	1	3	1-3	混合	1999/11/1	253.89	0.00			
10	JC17756	林新昌、林玉明	440232006007JC17756F00010001	190.46	1幢	1	4	1-4	钢筋混凝土	2014/5/1	610.59	0.00			林新昌和林玉明共同共有。
11	JC17792	邓玉梅	440232006007JC17792F00010001	110.92	1幢	1	3	1-3	混合	2012/3/6	275.84	0.00			
12	JC17793	林桥科	440232006007JC17793F00010001	115.57	1幢	1	2	1-2	混合	2015/3/5	232.57	0.00			
13	JC17795	林志扬	440232006007JC17795F00010001	109.23	1幢	1	1	1	混合		95.94	0.00			
14	JC17796	林志驹	440232006007JC17796F00010001	181.62	1幢	1	2	1-2	混合		339.00	0.00	61.62		
15	JC17797	林桥辉	440232006007JC17797F00010001	130.25	1幢	1	3	1-3	混合		281.22	0.00	10.25		
16	JC17802	林天发	440232006007JC17802F00010001	106.97	1幢	1	2	1-2	混合		213.92	0.00			
17	JC17824	林际清、林际新	440232006007JC17824F00010001	213.77	1幢	1	4	1-4	钢筋混凝土	2013/6/10	711.74	0.00			林际清和林际新共同共有。
18	JC17825	林桥何、林志韬	440232006007JC17825F00010001	201.76	1幢	1	4	1-4	钢筋混凝土	2016/11/8	619.22	0.00			林桥何和林志韬共同共有。
19	JC17826	林延	440232006007JC17826F00010001	137.15	1幢	1	1	1	混合		115.52	0.00	17.15		
20	JC17840	林柏辰	440232006007JC17840F00010001	144.28	1幢	1	3	1-3	混合		342.12	0.00	24.28		
21	JC17843	钟细冬	440232006007JC17843F00010001	147.86	1幢	1	2	1-2	混合		255.76	0.00	27.86		
22	JC17872	林细何	440232006007JC17872F00010001	186.10	1幢	1	1	1	混合		158.56	0.00	66.1		
23	JC19744	林桥文	440232006007JC19744F00010001	176.54	1幢	1	2	1-2	混合	2018/11/8	310.91	0.00	56.54		
24	JC19745	林石芬	440232006007JC19745F00010001	98.92	1幢	1	3	1-3	混合		210.42	0.00			

乳源县房地一体乳城镇云门村委会崩岗头村公示图(一)


2745.025-38430.747

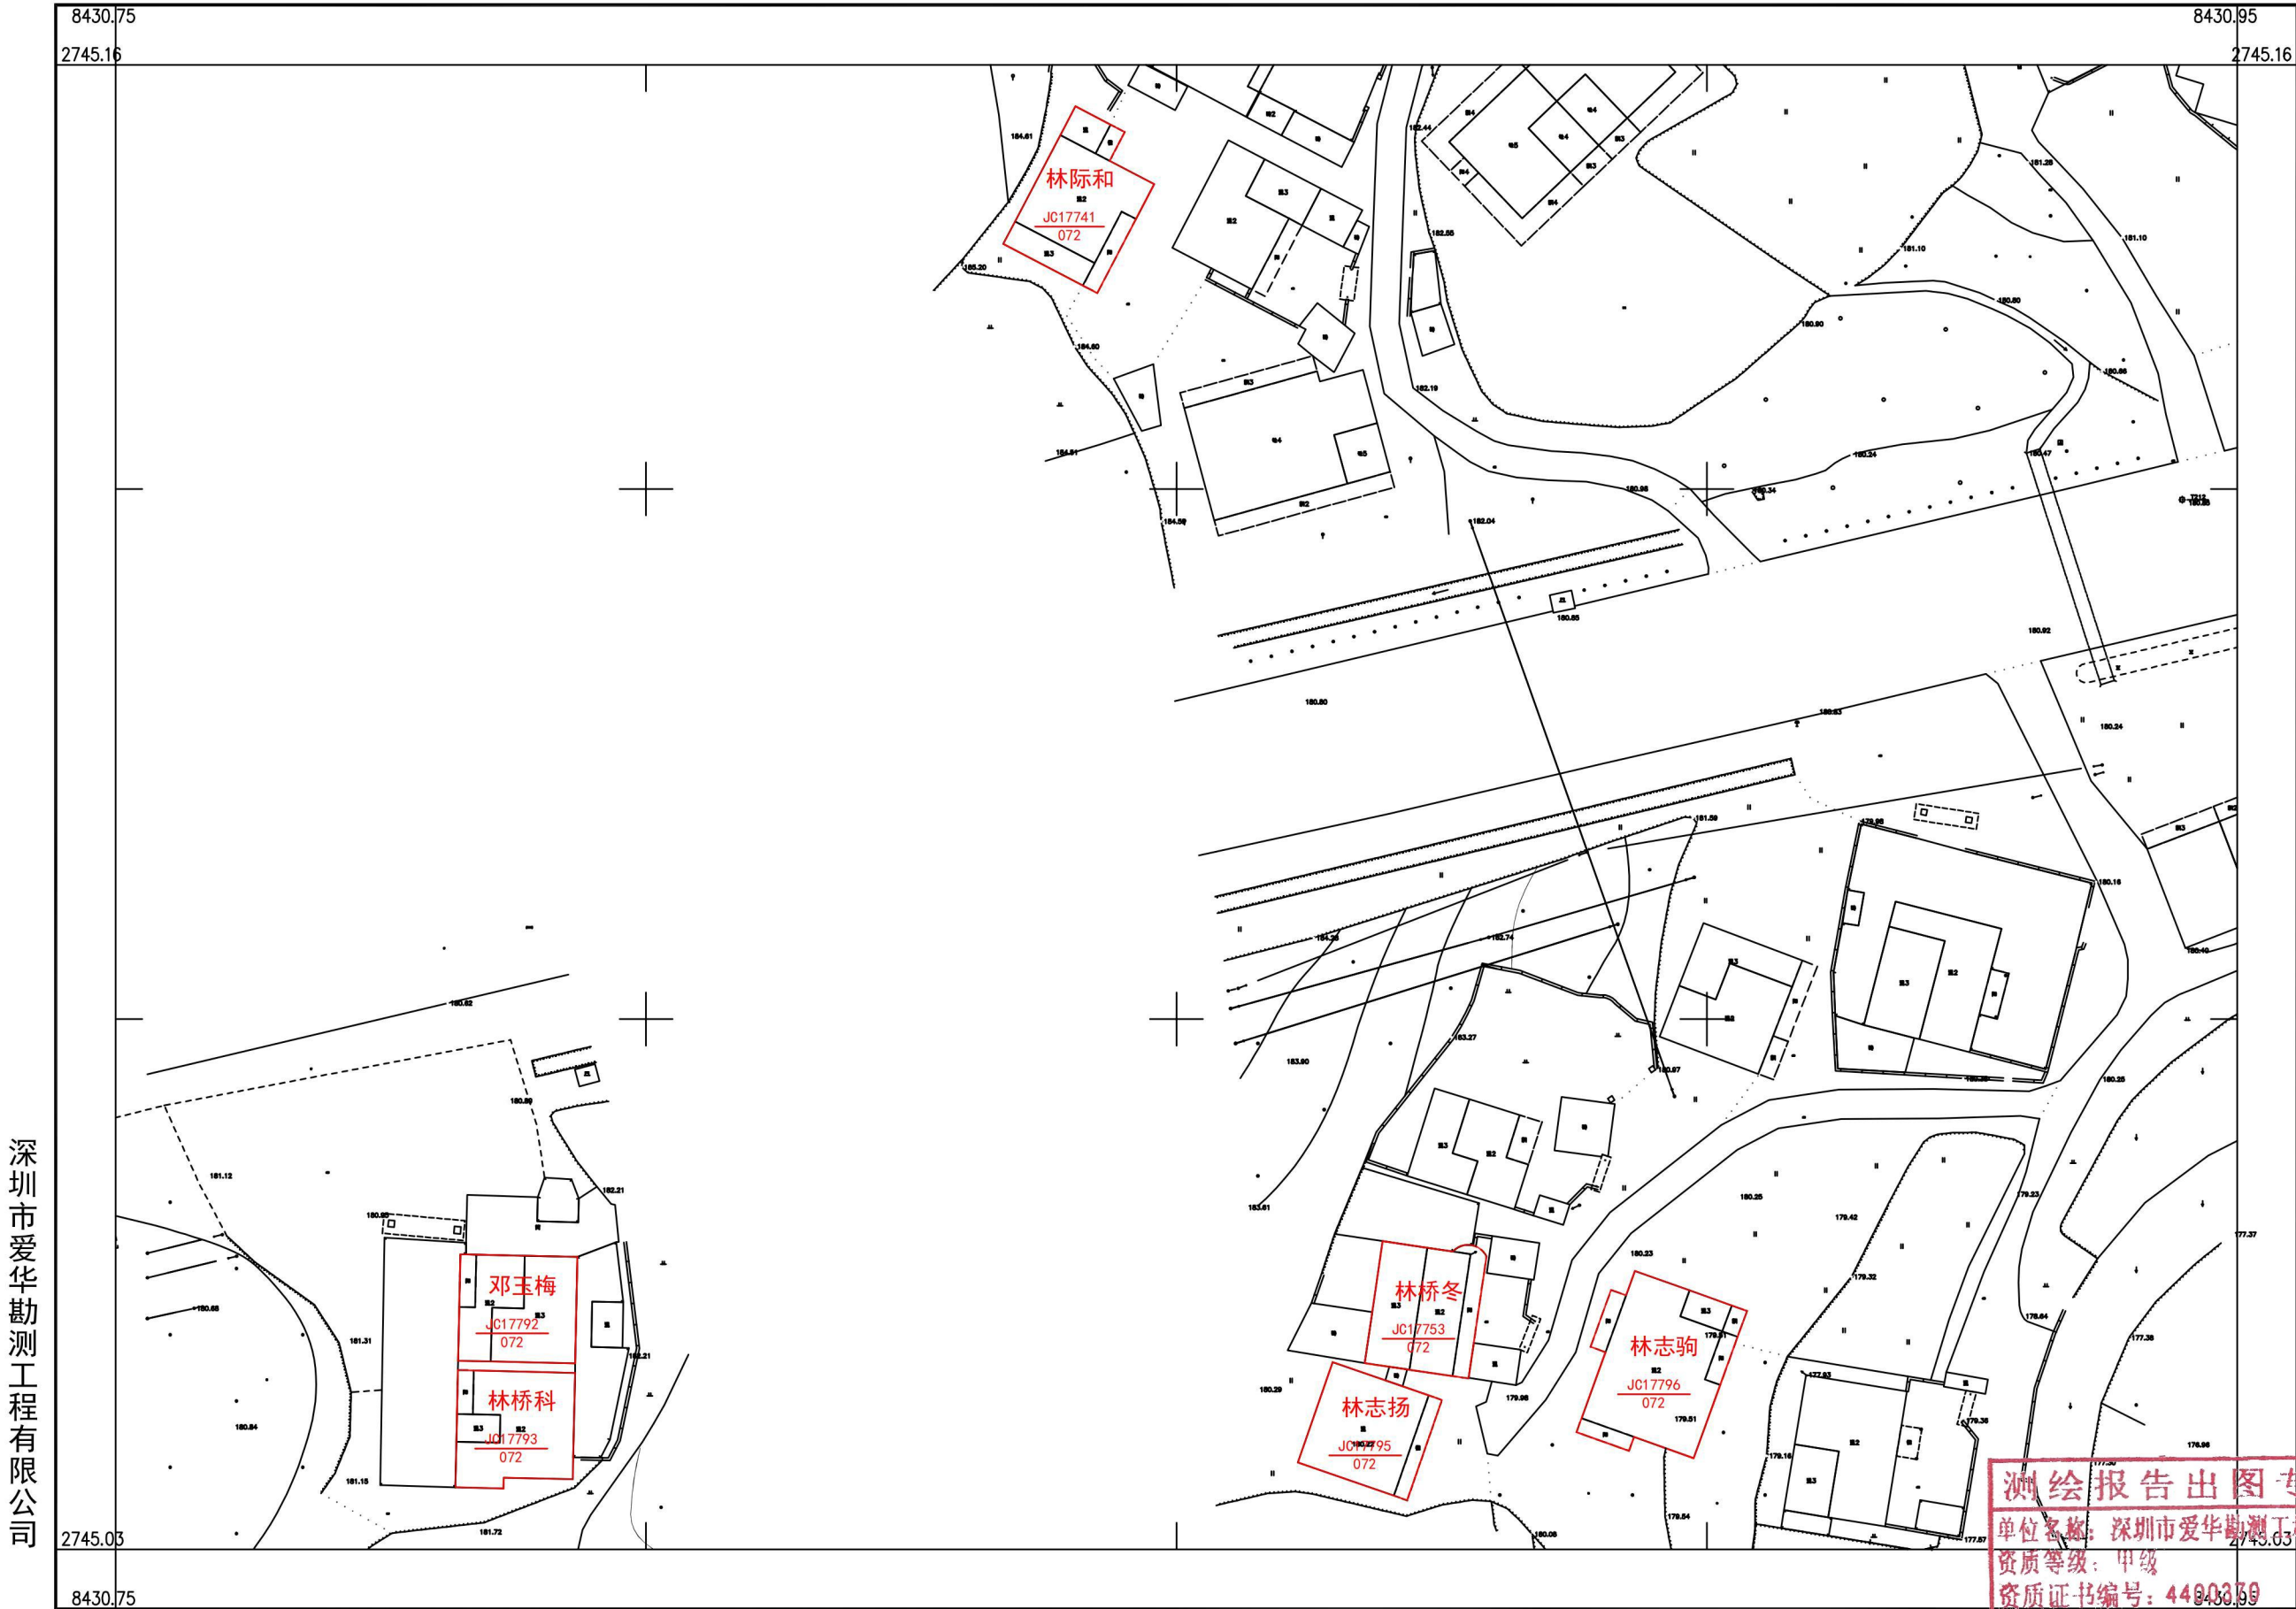

深圳市爱华勘测工程有限公司


测绘报告出图专用章
单位名称: 深圳市爱华勘测工程有限公司
资质等级: 甲级
资质证书编号: 4490339
国家测绘地理信息局监制

2000 国家大地坐标系, 1985 国家高程基准, 等高距 1 米, 中央子午线 114 度。
GB/T 20257.1-2007 国家基本比例尺地图图式第 1 部分:
1 : 500, 1 : 1000, 1 : 2000 地形图图式。
2022 年 11 月制图

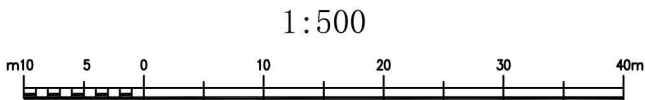

附注: 测量员: 罗龙雨 绘图员: 罗龙雨 检查员: 罗龙雨

乳源县房地一体乳城镇云门村委会崩岗头村公示图(二)
2745.006-38430.901

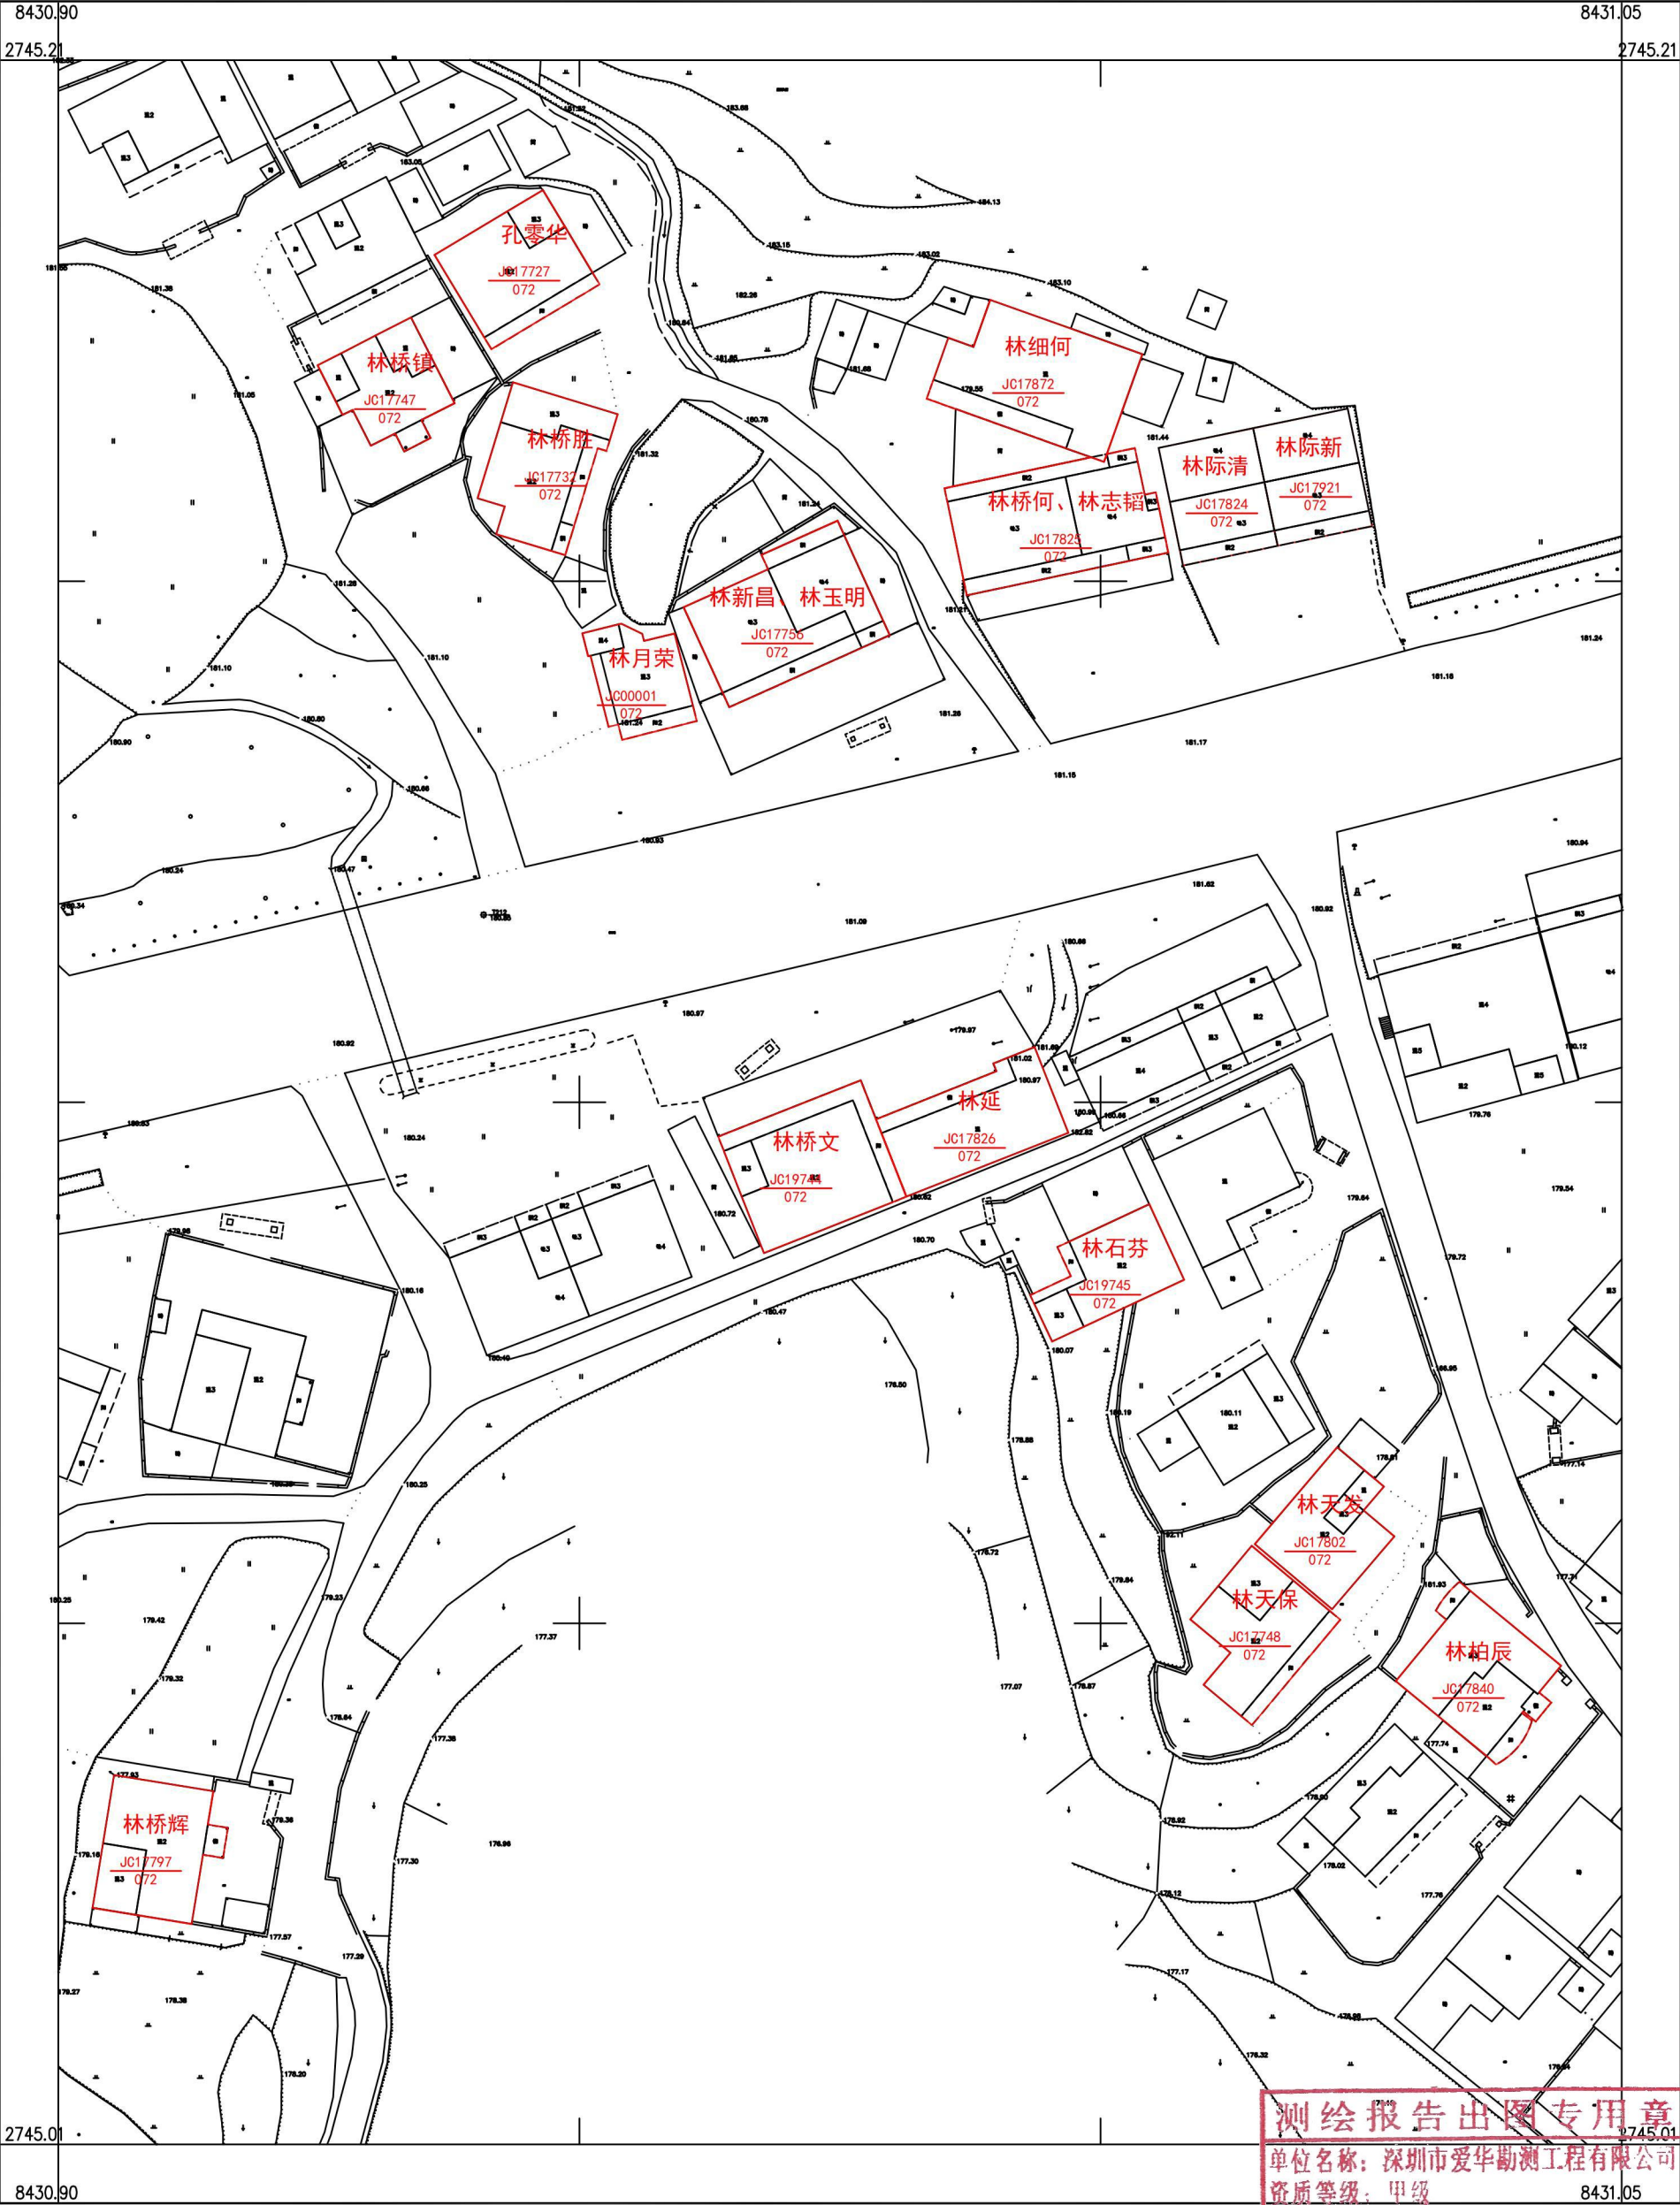

深圳市爱华勘测工程有限公司


2000 国家大地坐标系，1985 国家高程基准，等高距 1 米，中央子午线 114 度。
GB/T 20257.1-2007 国家基本比例尺地图图式第 1 部分：
1 : 500，1 : 1000，1 : 2000 地形图图式。
2022 年 11 月制图

附注：测量员：罗龙南 检查员：聂金韬

测绘报告出图专用章
单位名称：深圳市爱华勘测工程有限公司
资质等级：甲级
质量证书编号：4400030
国家测绘地理信息局监制


乳源县房地一体乳城镇云门村委会崩岗头村公示图(三)

2745.192-38431.050

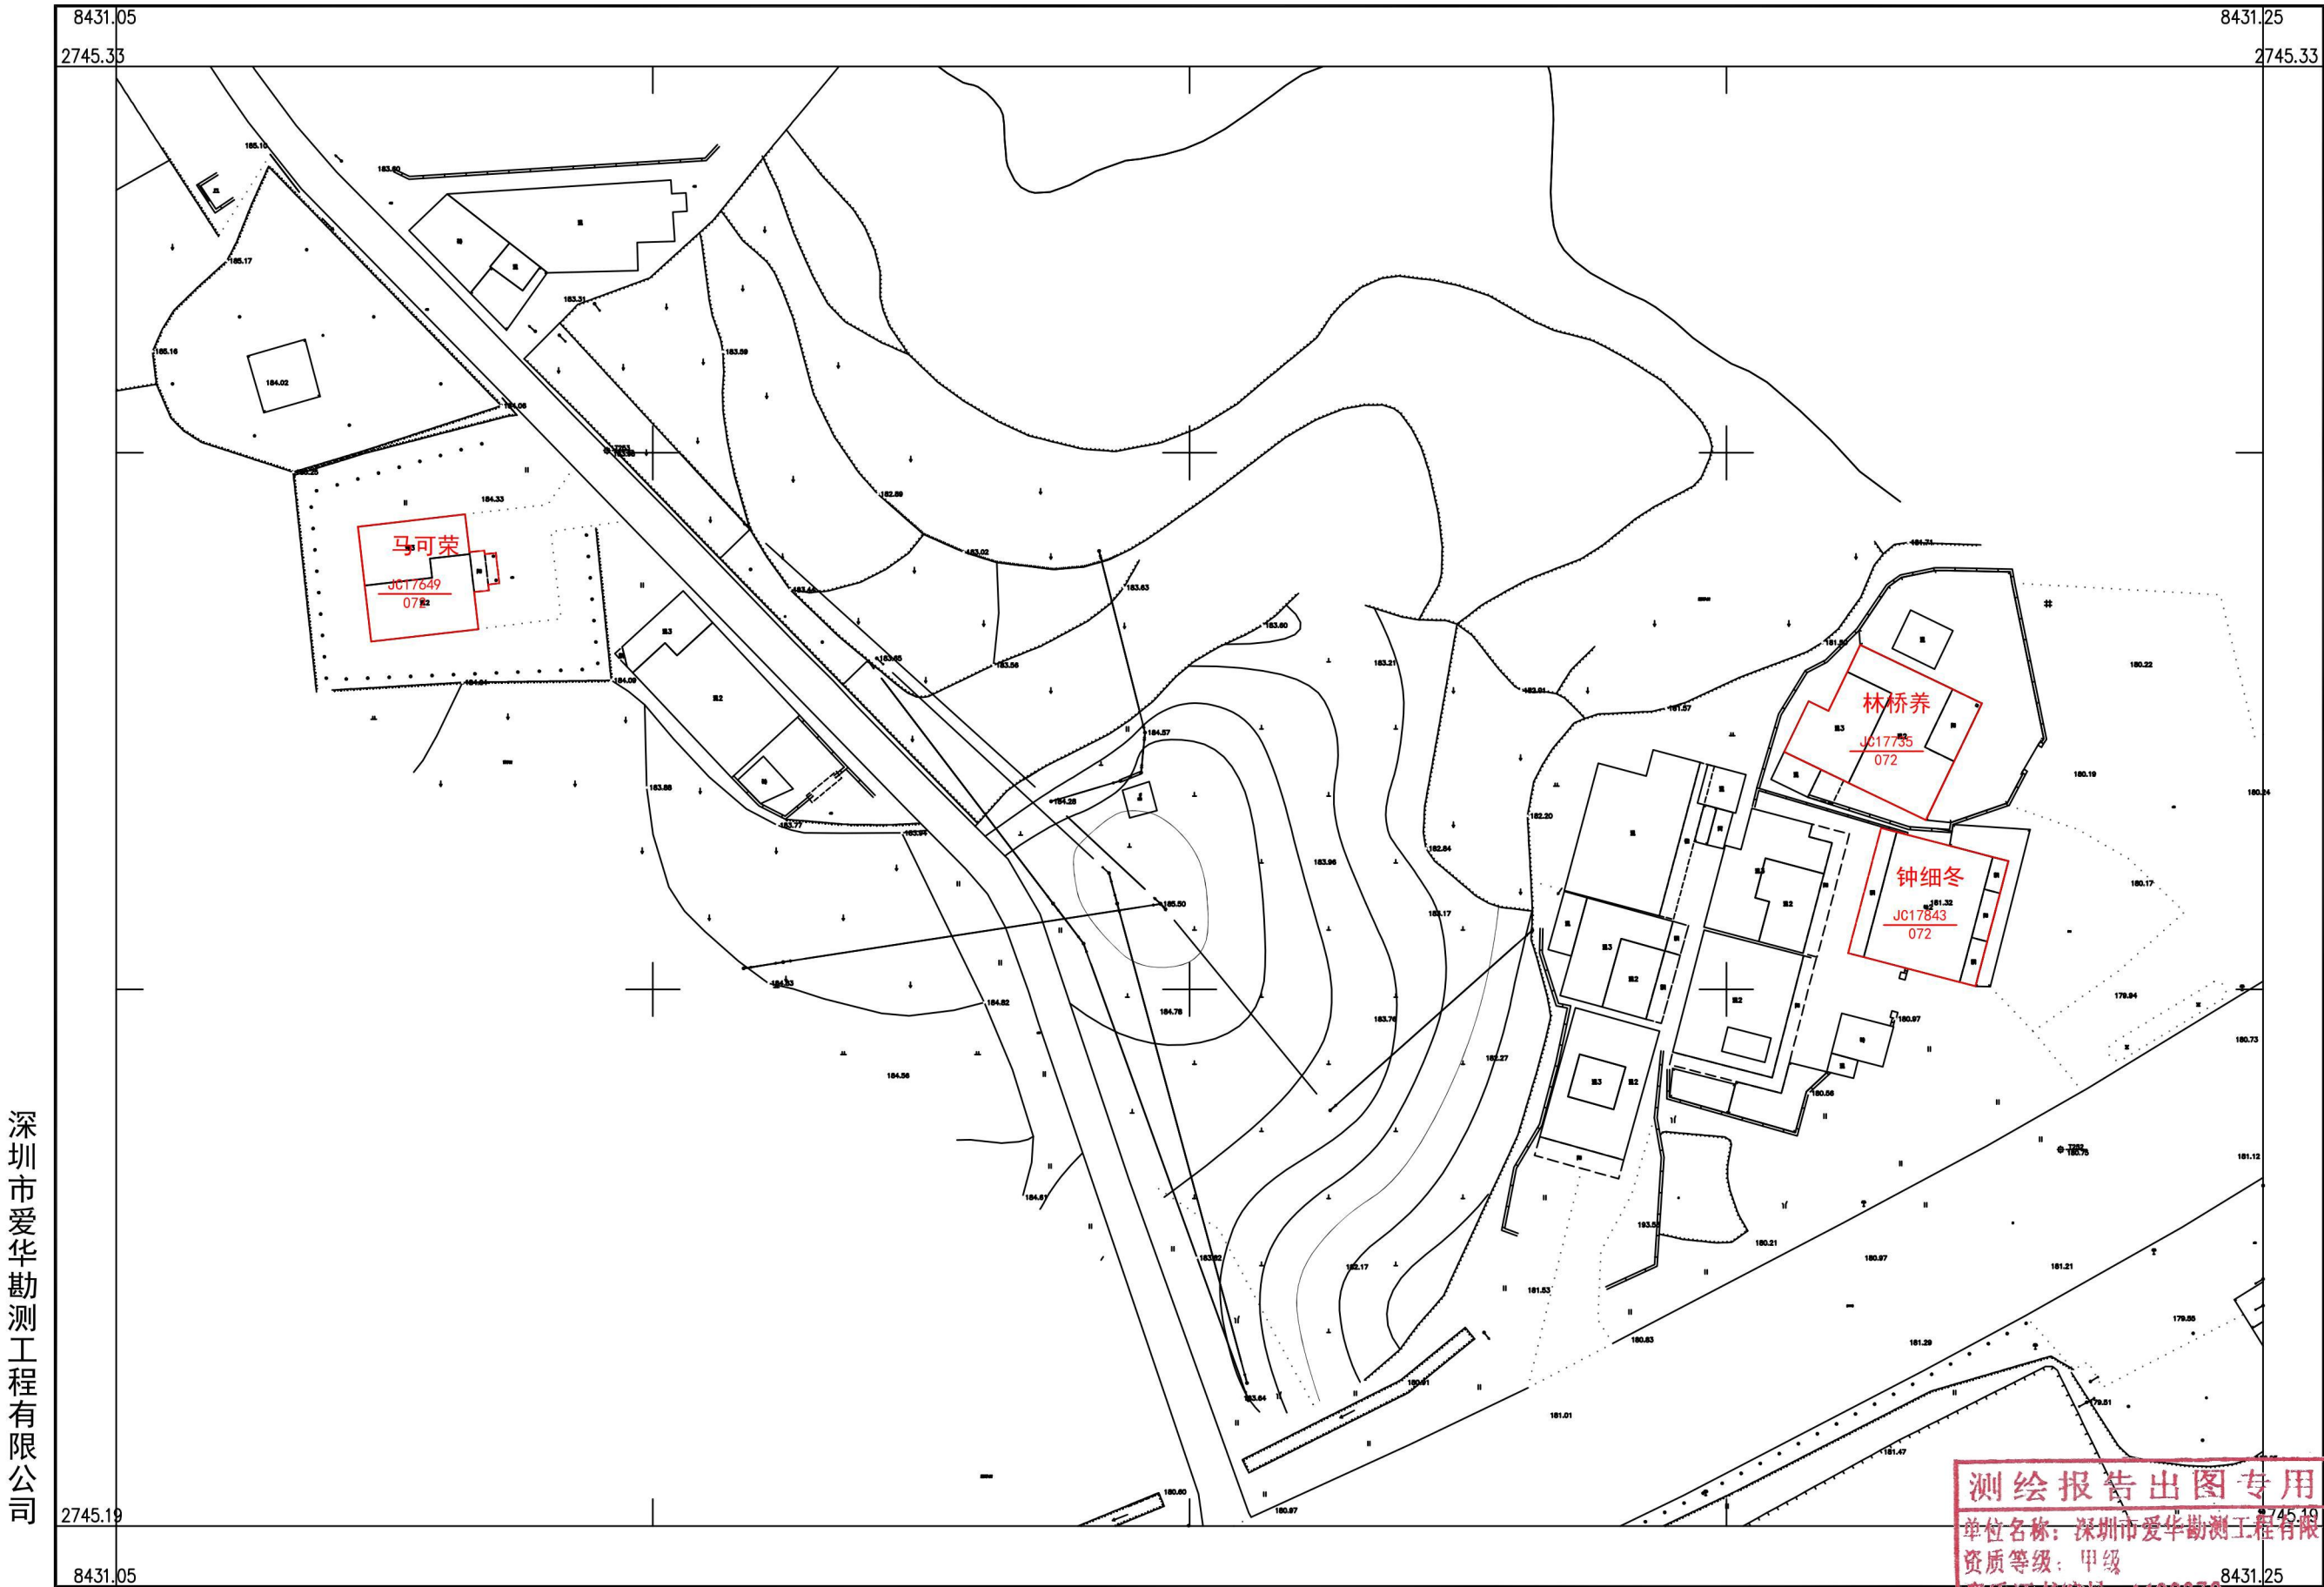

深圳市爱华勘测工程有限公司

2000 国家大地坐标系，1985 国家高程基准，等高距 1 米，中央子午线 114 度。
GBT 20257.1-2007 国家基本比例尺地图图式第 1 部分：
1：500，1：1000，1：2000 地形图图式。
2022 年 11 月制图

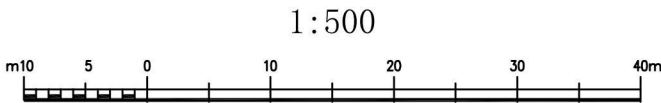

附注：测量员：罗龙雨 绘图员：罗龙雨 检查员：晏金福

测绘报告出图专用章
单位名称：深圳市爱华勘测工程有限公司
资质等级：甲级
资质证书编号：4400370
国家测绘地理信息局监制