



乳源县乳城镇云门村委会斗湾村宅基地和集体建设用地房地一体确权登记调查结果及首次登记公示明细表

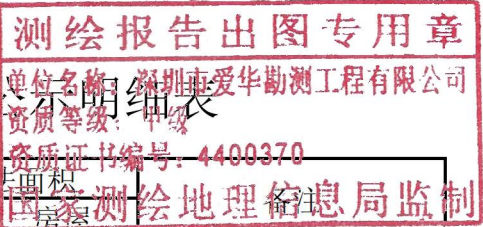


序号	宗地代码	权利人	不动产单元号	宅基地面积	房屋幢号	总套数	总层数	所在层	房屋结构	竣工时间	建筑面积	共有面积	超出合法面积		
													土地	房屋	
1	JC17558	林志省	440232006007JC17558F00010001	131.67	1幢	1	2	1-2	混合	2000/10/1	249.87	0.00	11.67		
2	JC17562	林信寒	440232006007JC17562F00010001	158.15	1幢	1	3	1-3	混合	2019/8/1	347.38	0.00	38.15		
3	JC17566	林桥军	440232006007JC17566F00010001	148.57	1幢	1	3	1-3	混合	2018/8/1	301.61	0.00	28.57		
4	JC17567	林善文	440232006007JC17567F00010001	115.01	1幢	1	4	1-4	混合	2012/12/1	384.58	0.00			
5	JC17568	付亚秀	440232006007JC17568F00010001	133.04	1幢	1	3	1-3	混合	2013/10/1	301.81	0.00	13.04		
6	JC17613	许永莲、林胜年	440232006007JC17613F00010001	99.56	1幢	1	1	1	砖木	1992/9/1	99.56	0.00			许永莲, 林胜年共同共有

乳源县房地一体乳城镇云门村委会斗湾村公示图(一)
2744.998-38430.350

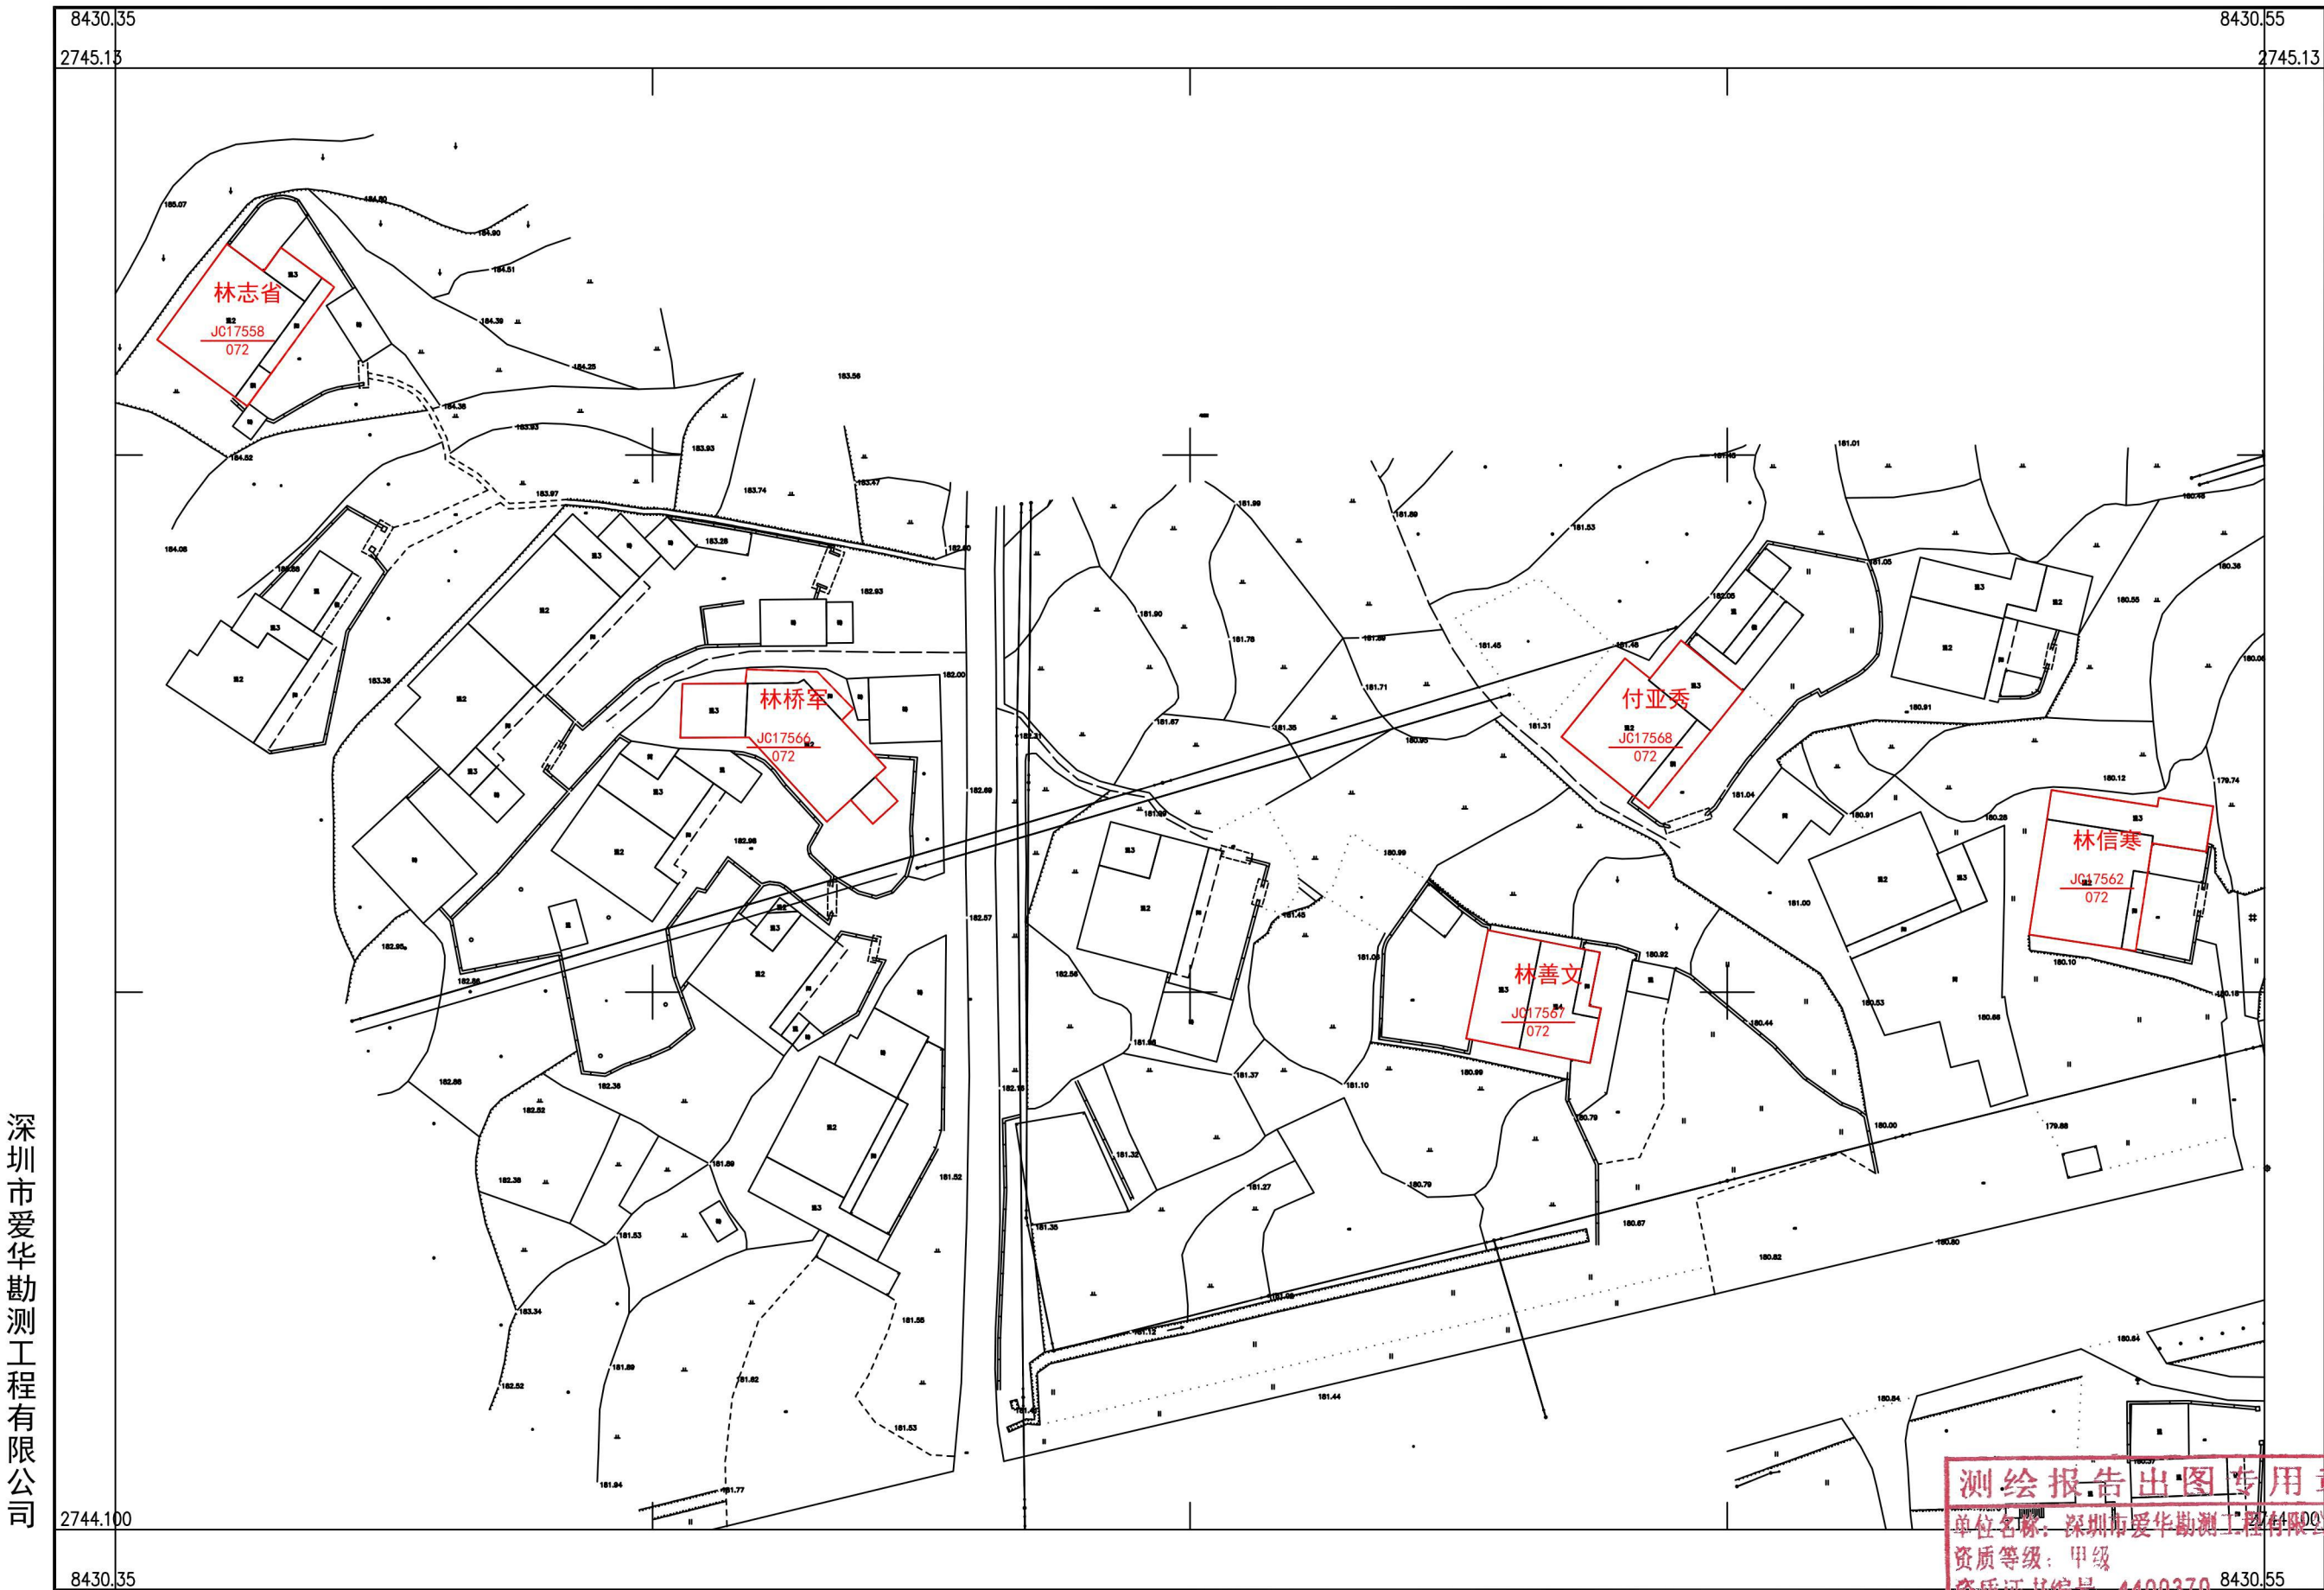

深圳市爱华勘测工程有限公司

2000 国家大地坐标系，1985 国家高程基准，等高距 1 米，中央子午线 114 度。
GBT 20257.1-2007 国家基本比例尺地图图式第 1 部分：
1 : 500，1 : 1000，1 : 2000 地形图图式。
2022 年 11 月制图

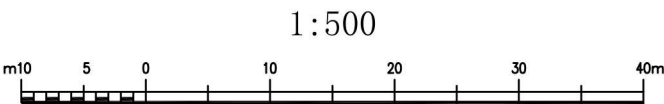


附注：测量员：罗龙雨 绘图员：罗龙雨 检查员：聂金稻
国家测绘地理信息局监制

乳源县房地一体乳城镇云门村委会斗湾村公示图(二)

2744.724-38430.603

深圳市爱华勘测工程有限公司

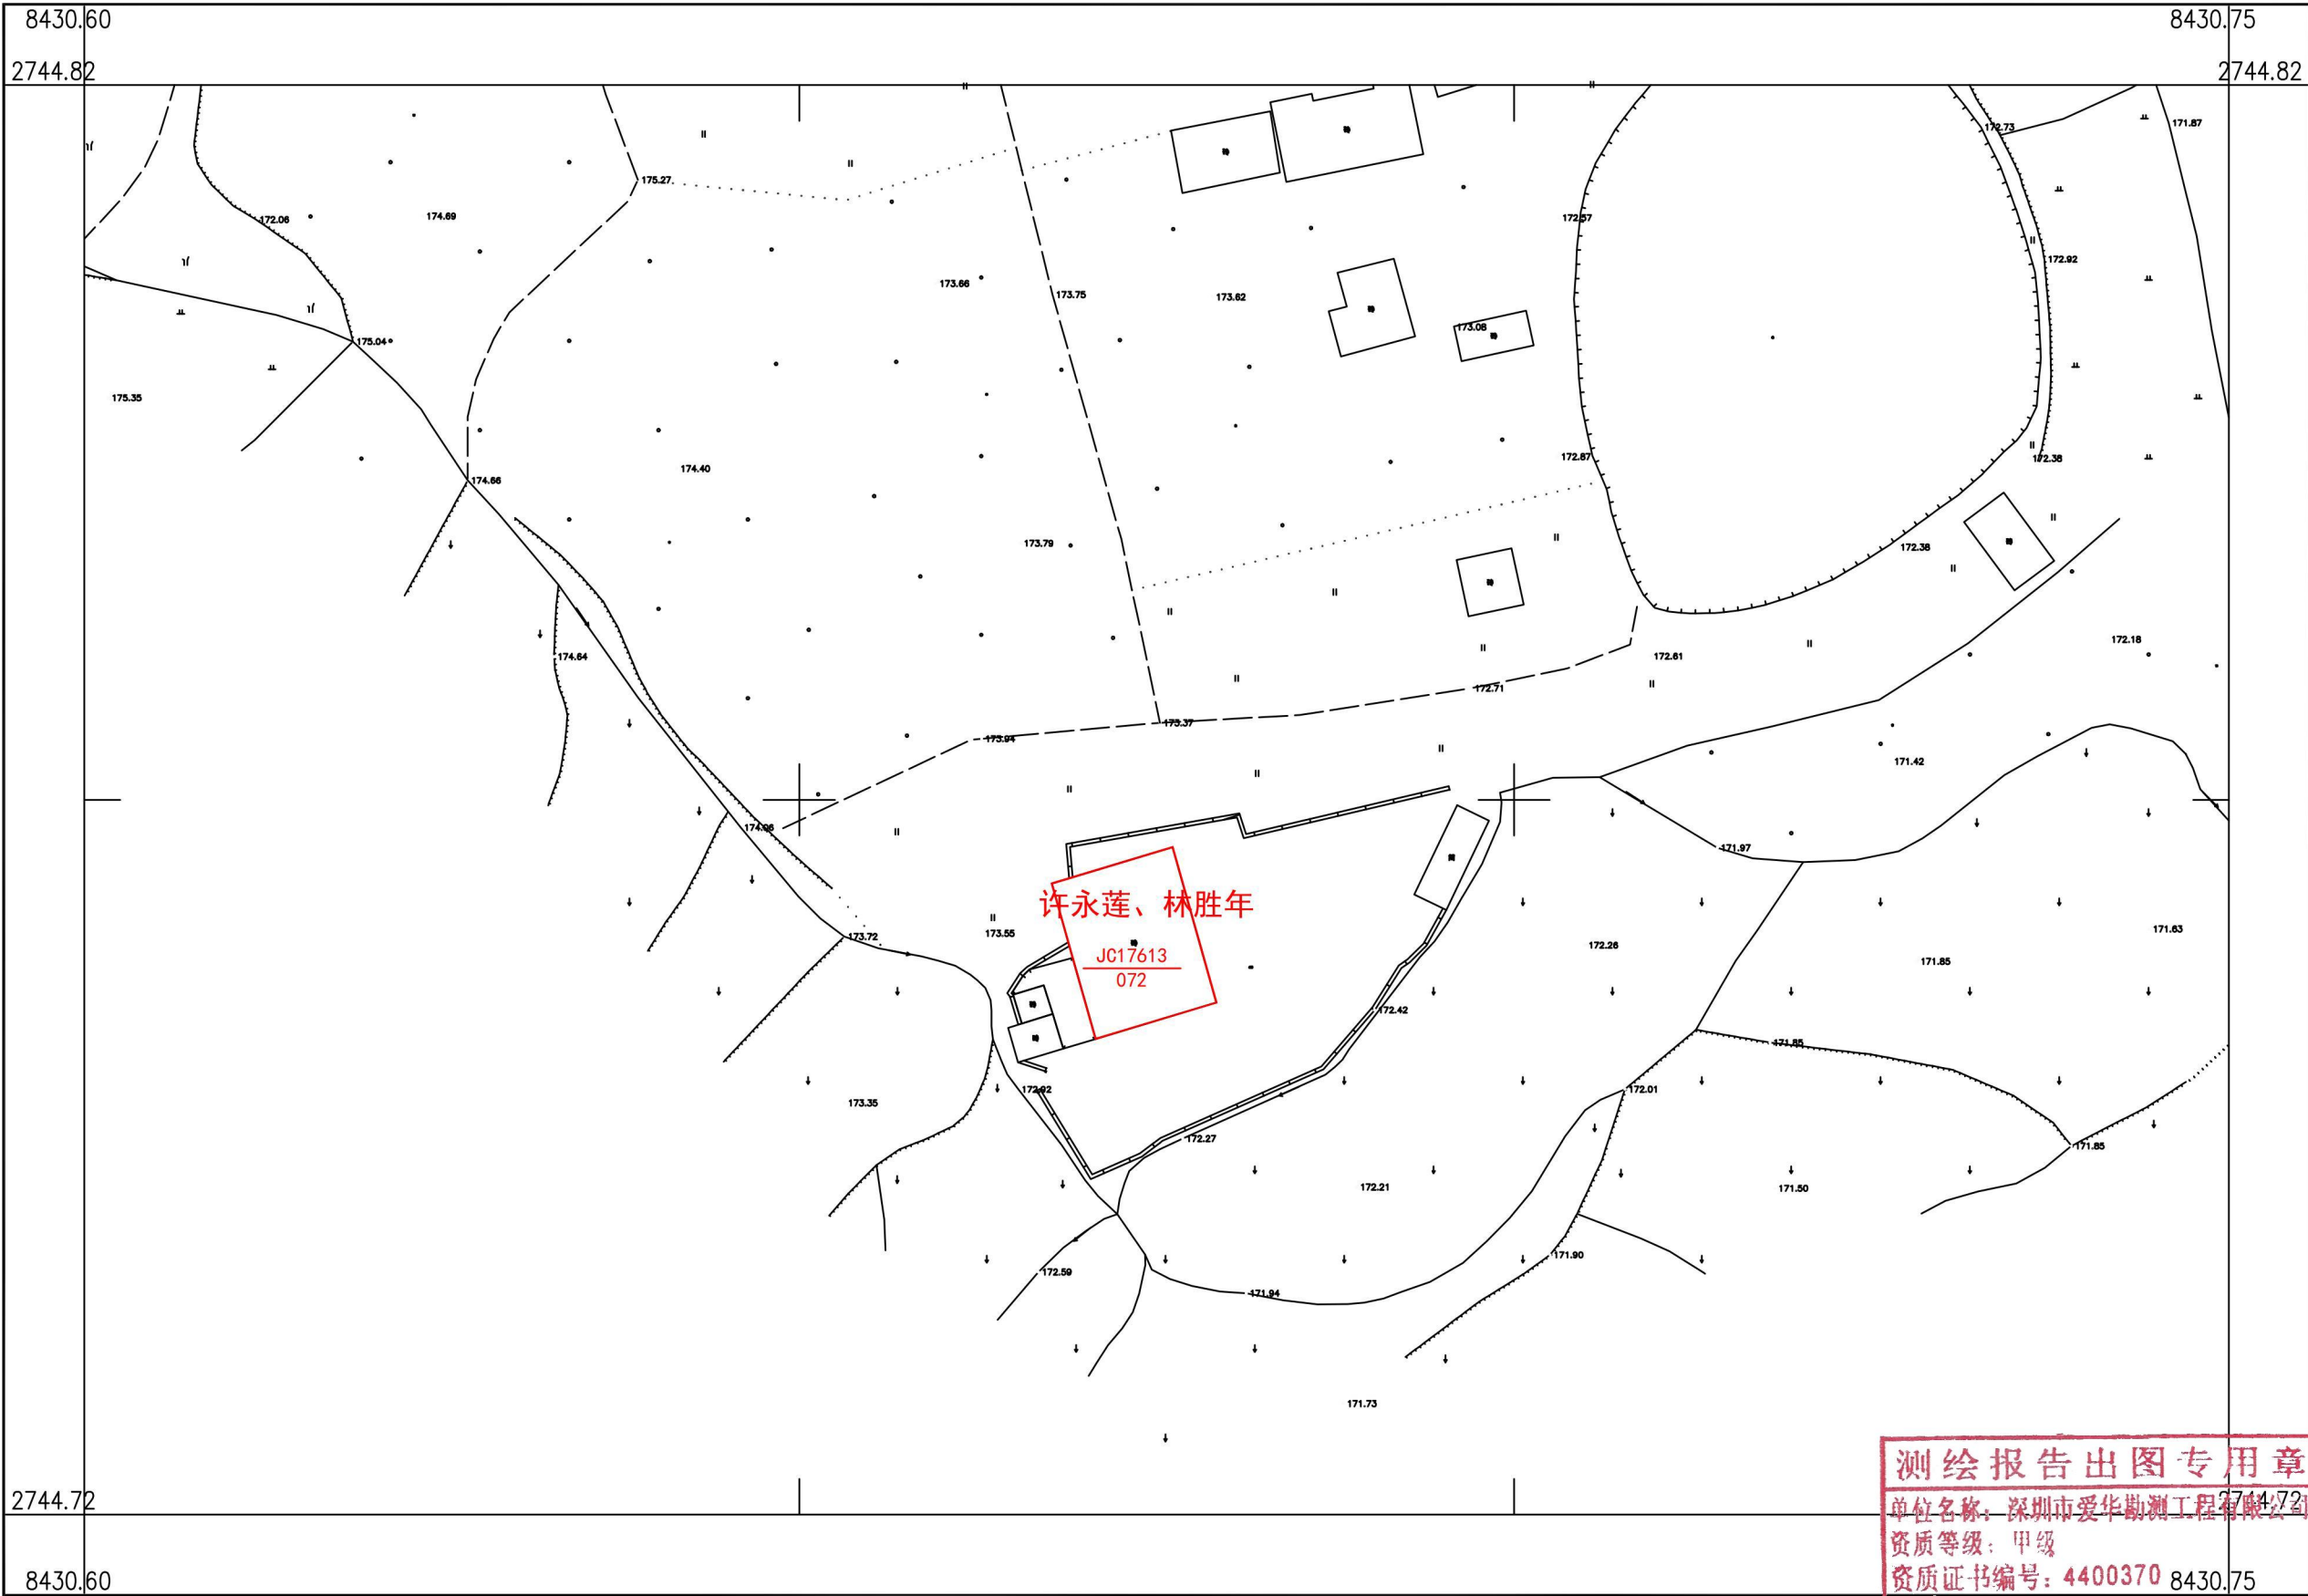

2000 国家大地坐标系, 1985 国家高程基准, 等高距 1 米, 中央子午线 114 度。
GBT 20257.1-2007 国家基本比例尺地图图式第 1 部分:
1 : 500 , 1 : 1000 , 1 : 2000 地形图图式。
2022 年 11 月制图

附注: 测量员: 罗龙雨 绘图员: 罗龙雨 检查员: 葛金松