

乳源县一六镇东粉村委会大坪村宅基地和集体建设用地房地一体确权登记调查结果及首次登记公示明细表

测绘报告出图专用章

单位名称：深圳市爱华勘测工程有限公司

资质等级：甲级

资质证书编号：4400370

国家测绘地理信息局监制

出图各要素图例

序号	宗地代码	权利人	不动产单元号	宅基地面积	房屋幢号	总套数	总层数	所在层	房屋结构	竣工时间	建筑面积	共有面积	土地	房屋	备注
1	JC11540	冯思福	440232007003JC11540F00010001	118.21	1幢	1	3	1-3	混合	2014/6/1	250.21	0.00			
2	JC11541	冯思带	440232007003JC11541F00010001	120.84	1幢	1	3	1-3	混合	2014/6/1	257.21	0.00	0.84		
3	JC11542	冯建军	440232007003JC11542F00010001	104.78	1幢	1	2	1-2	混合	2000/10/1	205.13	0.00			
4	JC11543	冯年养	440232007003JC11543F00010001	112.41	1幢	1	3	1-3	混合	2014/9/1	233.69	0.00			
5	JC11544	冯月养	440232007003JC11544F00010001	93.81	1幢	1	2	1-2	混合	2012/6/1	190.97	0.00			
6	JC11545	冯帮华	440232007003JC11545F00010001	128.99	1幢	1	3	1-3	混合	2013/5/1	243.28	0.00	8.99		
7	JC12402	冯汝年	440232007003JC12402F00010001	69.83	1幢	1	3	1-3	混合	2008/7/1	157.64	0.00			
8	JC12403	冯汝福	440232007003JC12403F00010001	65.50	1幢	1	3	1-3	混合	2008/7/1	148.96	0.00			
9	JC12404	冯汝全	440232007003JC12404F00010001	89.70	1幢	1	3	1-3	混合	2008/7/1	171.60	0.00			
10	JC12408	冯新年	440232007003JC12408F00010001	114.43	1幢	1	4	1-4	混合	2013/12/1	341.03	0.00			
11	JC20324	冯远胜	440232007003JC20324F00010001	140.14	1幢	1	3	1-3	混合	2016/11/1	285.20	0.00	20.14		

乳源县房地一体一六镇东粉村委会大坪村公示图(一)

2745.723-38435.498



深圳市爱华勘测工程有限公司


2000 国家大地坐标系, 1985 国家高程基准, 等高距 1 米, 中央子午线 114 度。
GBT 20257.1-2007 国家基本比例尺地图图式第 1 部分:
1:500, 1:1000, 1:2000 地形图图式。
2022 年 11 月制图

附注: 测量员: 罗龙雨 绘图员: 罗龙雨 检查员: 聂金钢

测绘报告出图专用章
单位名称: 深圳市爱华勘测工程有限公司
资质等级: 甲级 8435.65
资质证书编号: 4400370
国家测绘地理信息局监制


乳源县房地一体一六镇东粉村委会大坪村公示图(二)

2746.012-38435.581

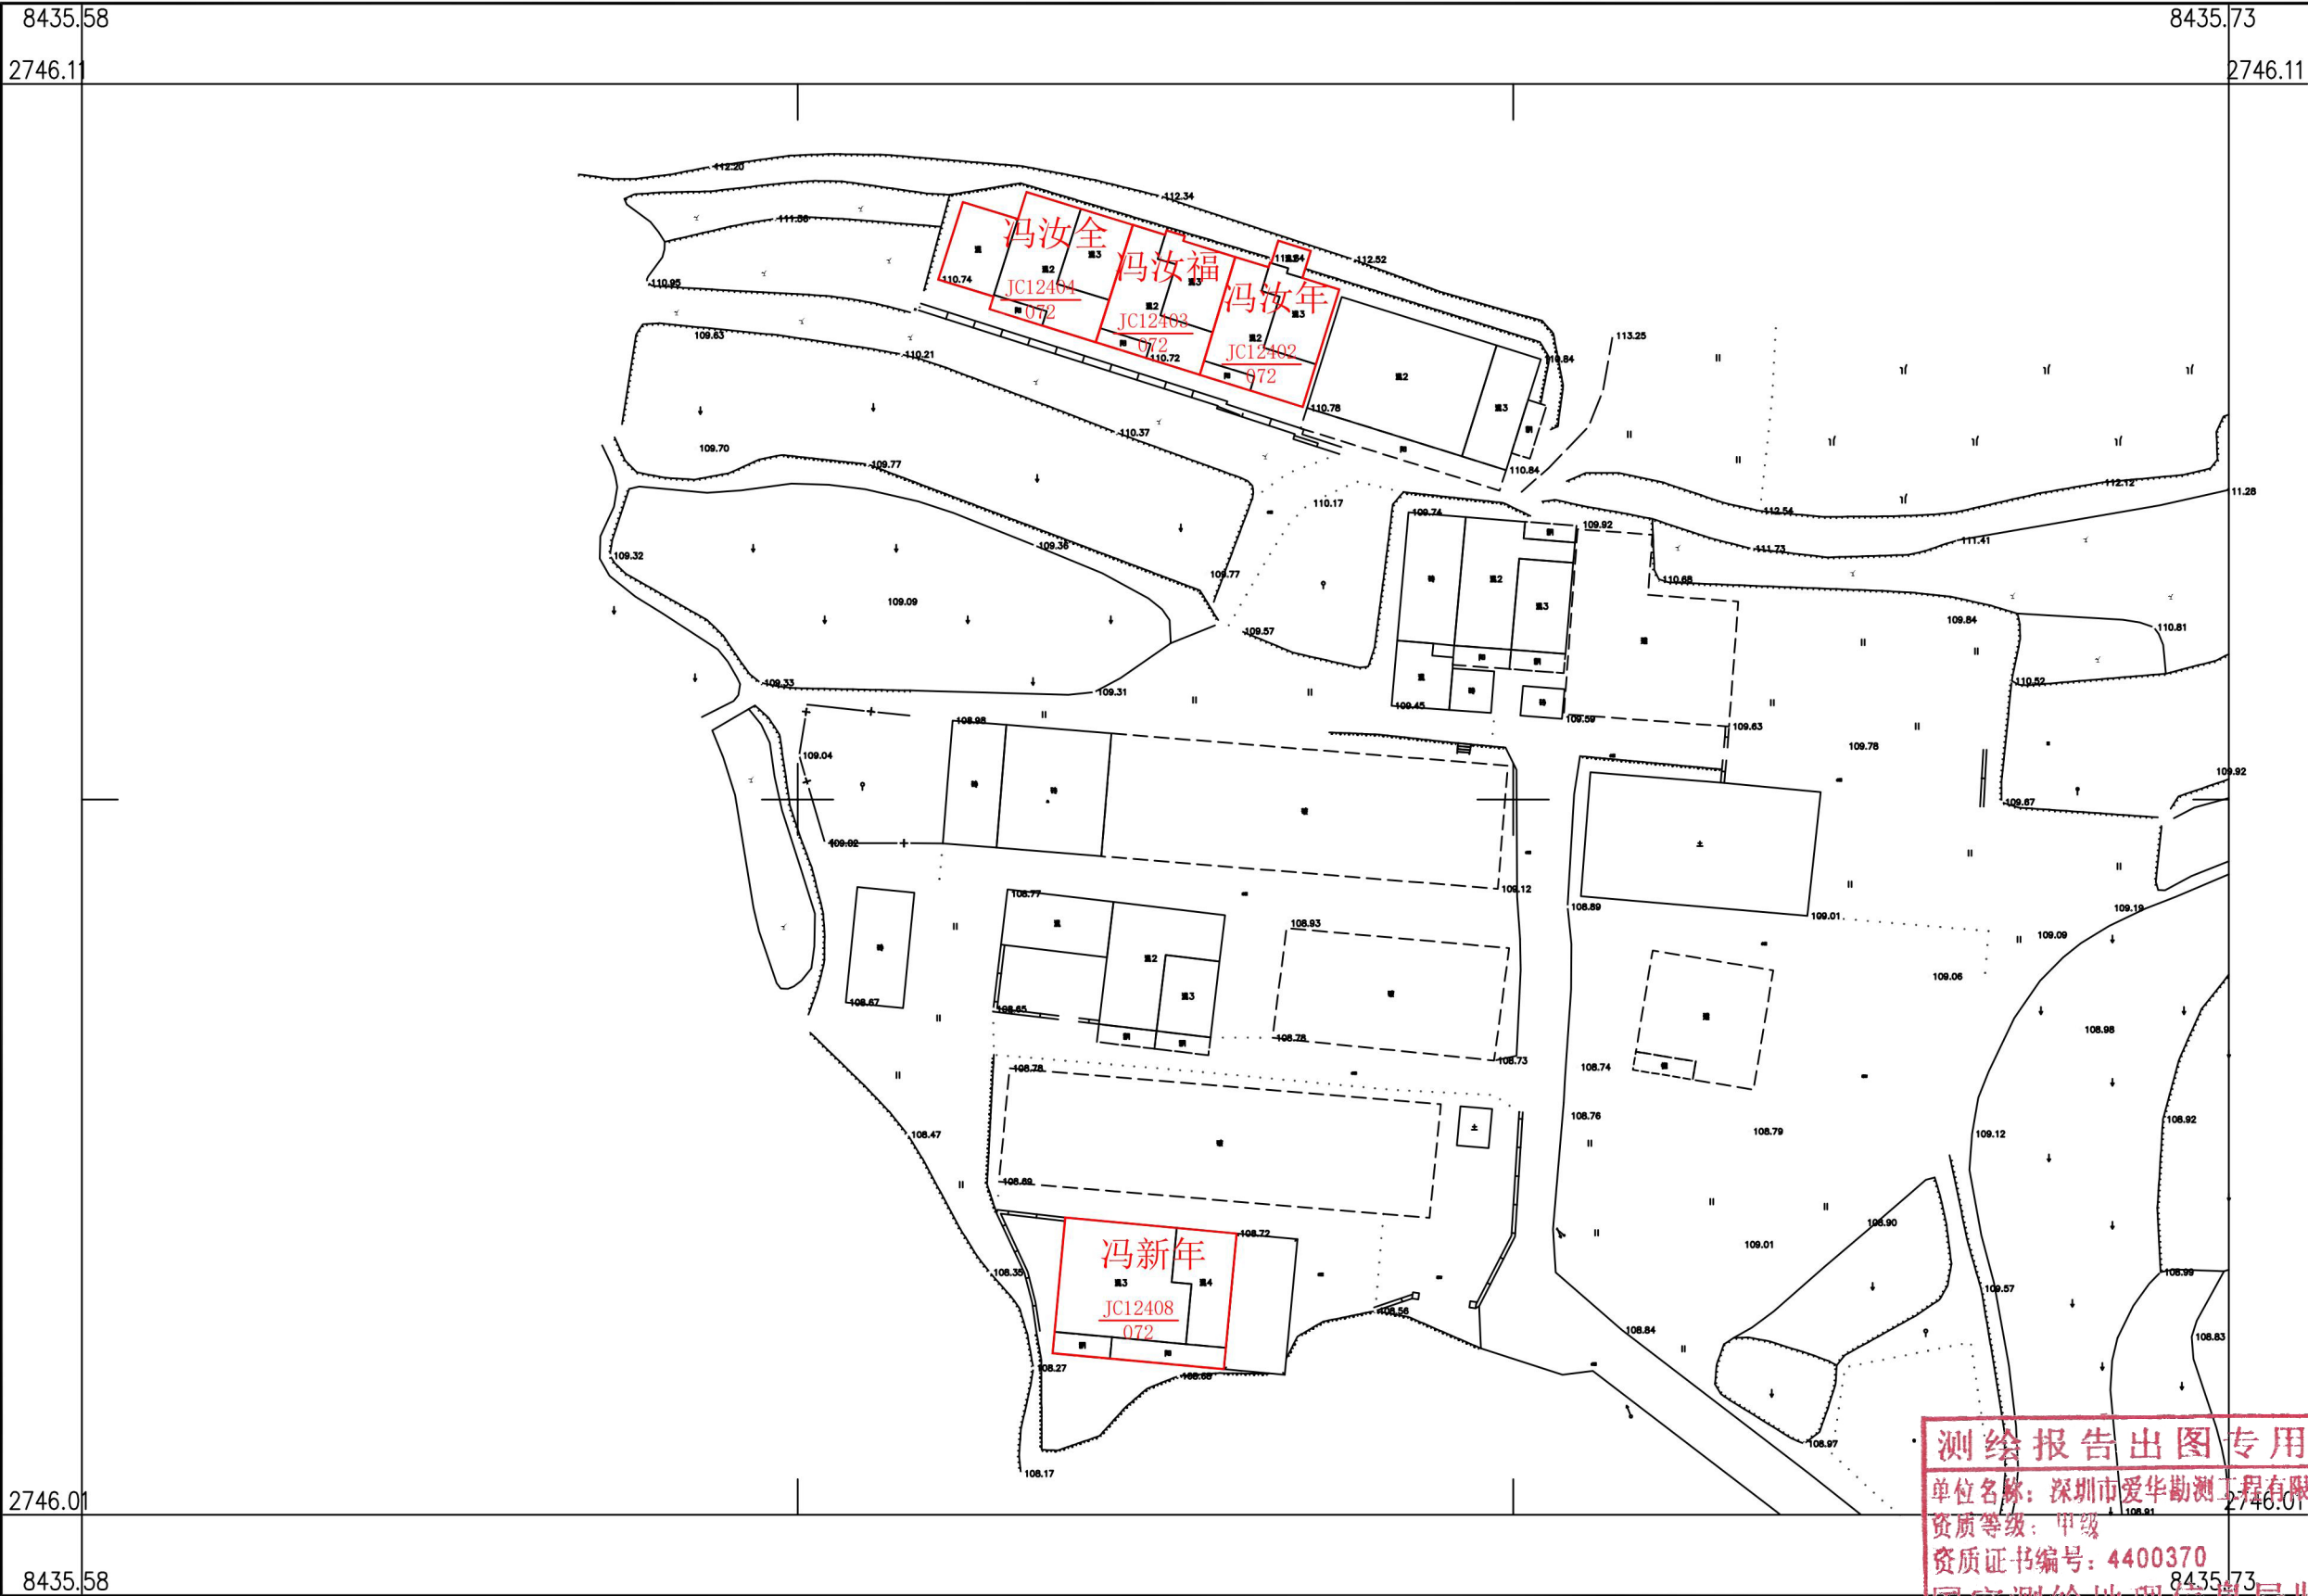

深圳市爱华勘测工程有限公司

2000 国家大地坐标系，1985 国家高程基准，等高距 1 米，中央子午线 114 度。
GB/T 20257.1-2007 国家基本比例尺地图图式第 1 部分：
1 : 500，1 : 1000，1 : 2000 地形图图式。
2022 年 11 月制图

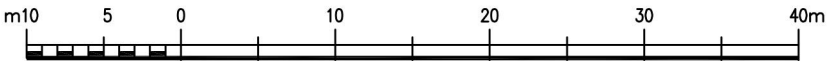

附注：测量员：罗龙雨 绘图员：罗龙雨 检查员：袁金滔