



乳源县一六镇东粉村委会石桥下移民村宅基地和集体建设用地房地一体确权登记调查结果及首次登记公示明细表

序号	宗地代码	权利人	不动产单元号	宅基地面积	房屋幢号	总套数	总层数	所在层	房屋结构	竣工时间	建筑面积	共有面积	超占面积	备注
1	JC15627	赵良明	440232007003JC15627F00010001	113.14	1幢	1	2	1-2	混合	2017/9/9	232.82	0.00		
2	JC15628	赵小明	440232007003JC15628F00010001	115.25	1幢	1	3	1-3	混合	2007/8/10	239.01	0.00		
3	JC15629	赵良发	440232007003JC15629F00010001	172.95	1幢	1	1	1	混合	2019/8/10	138.42	0.00	52.95	
4	JC25906	赵王杰	440232007003JC25906F00010001	115.11	1幢	1	3	1-3	混合	2017/12/29	248.47	0.00		

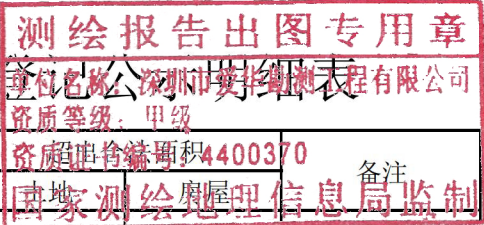


乳源县房地一体一六镇东粉村委会石桥下移民村公示图
2745.565-38435.557

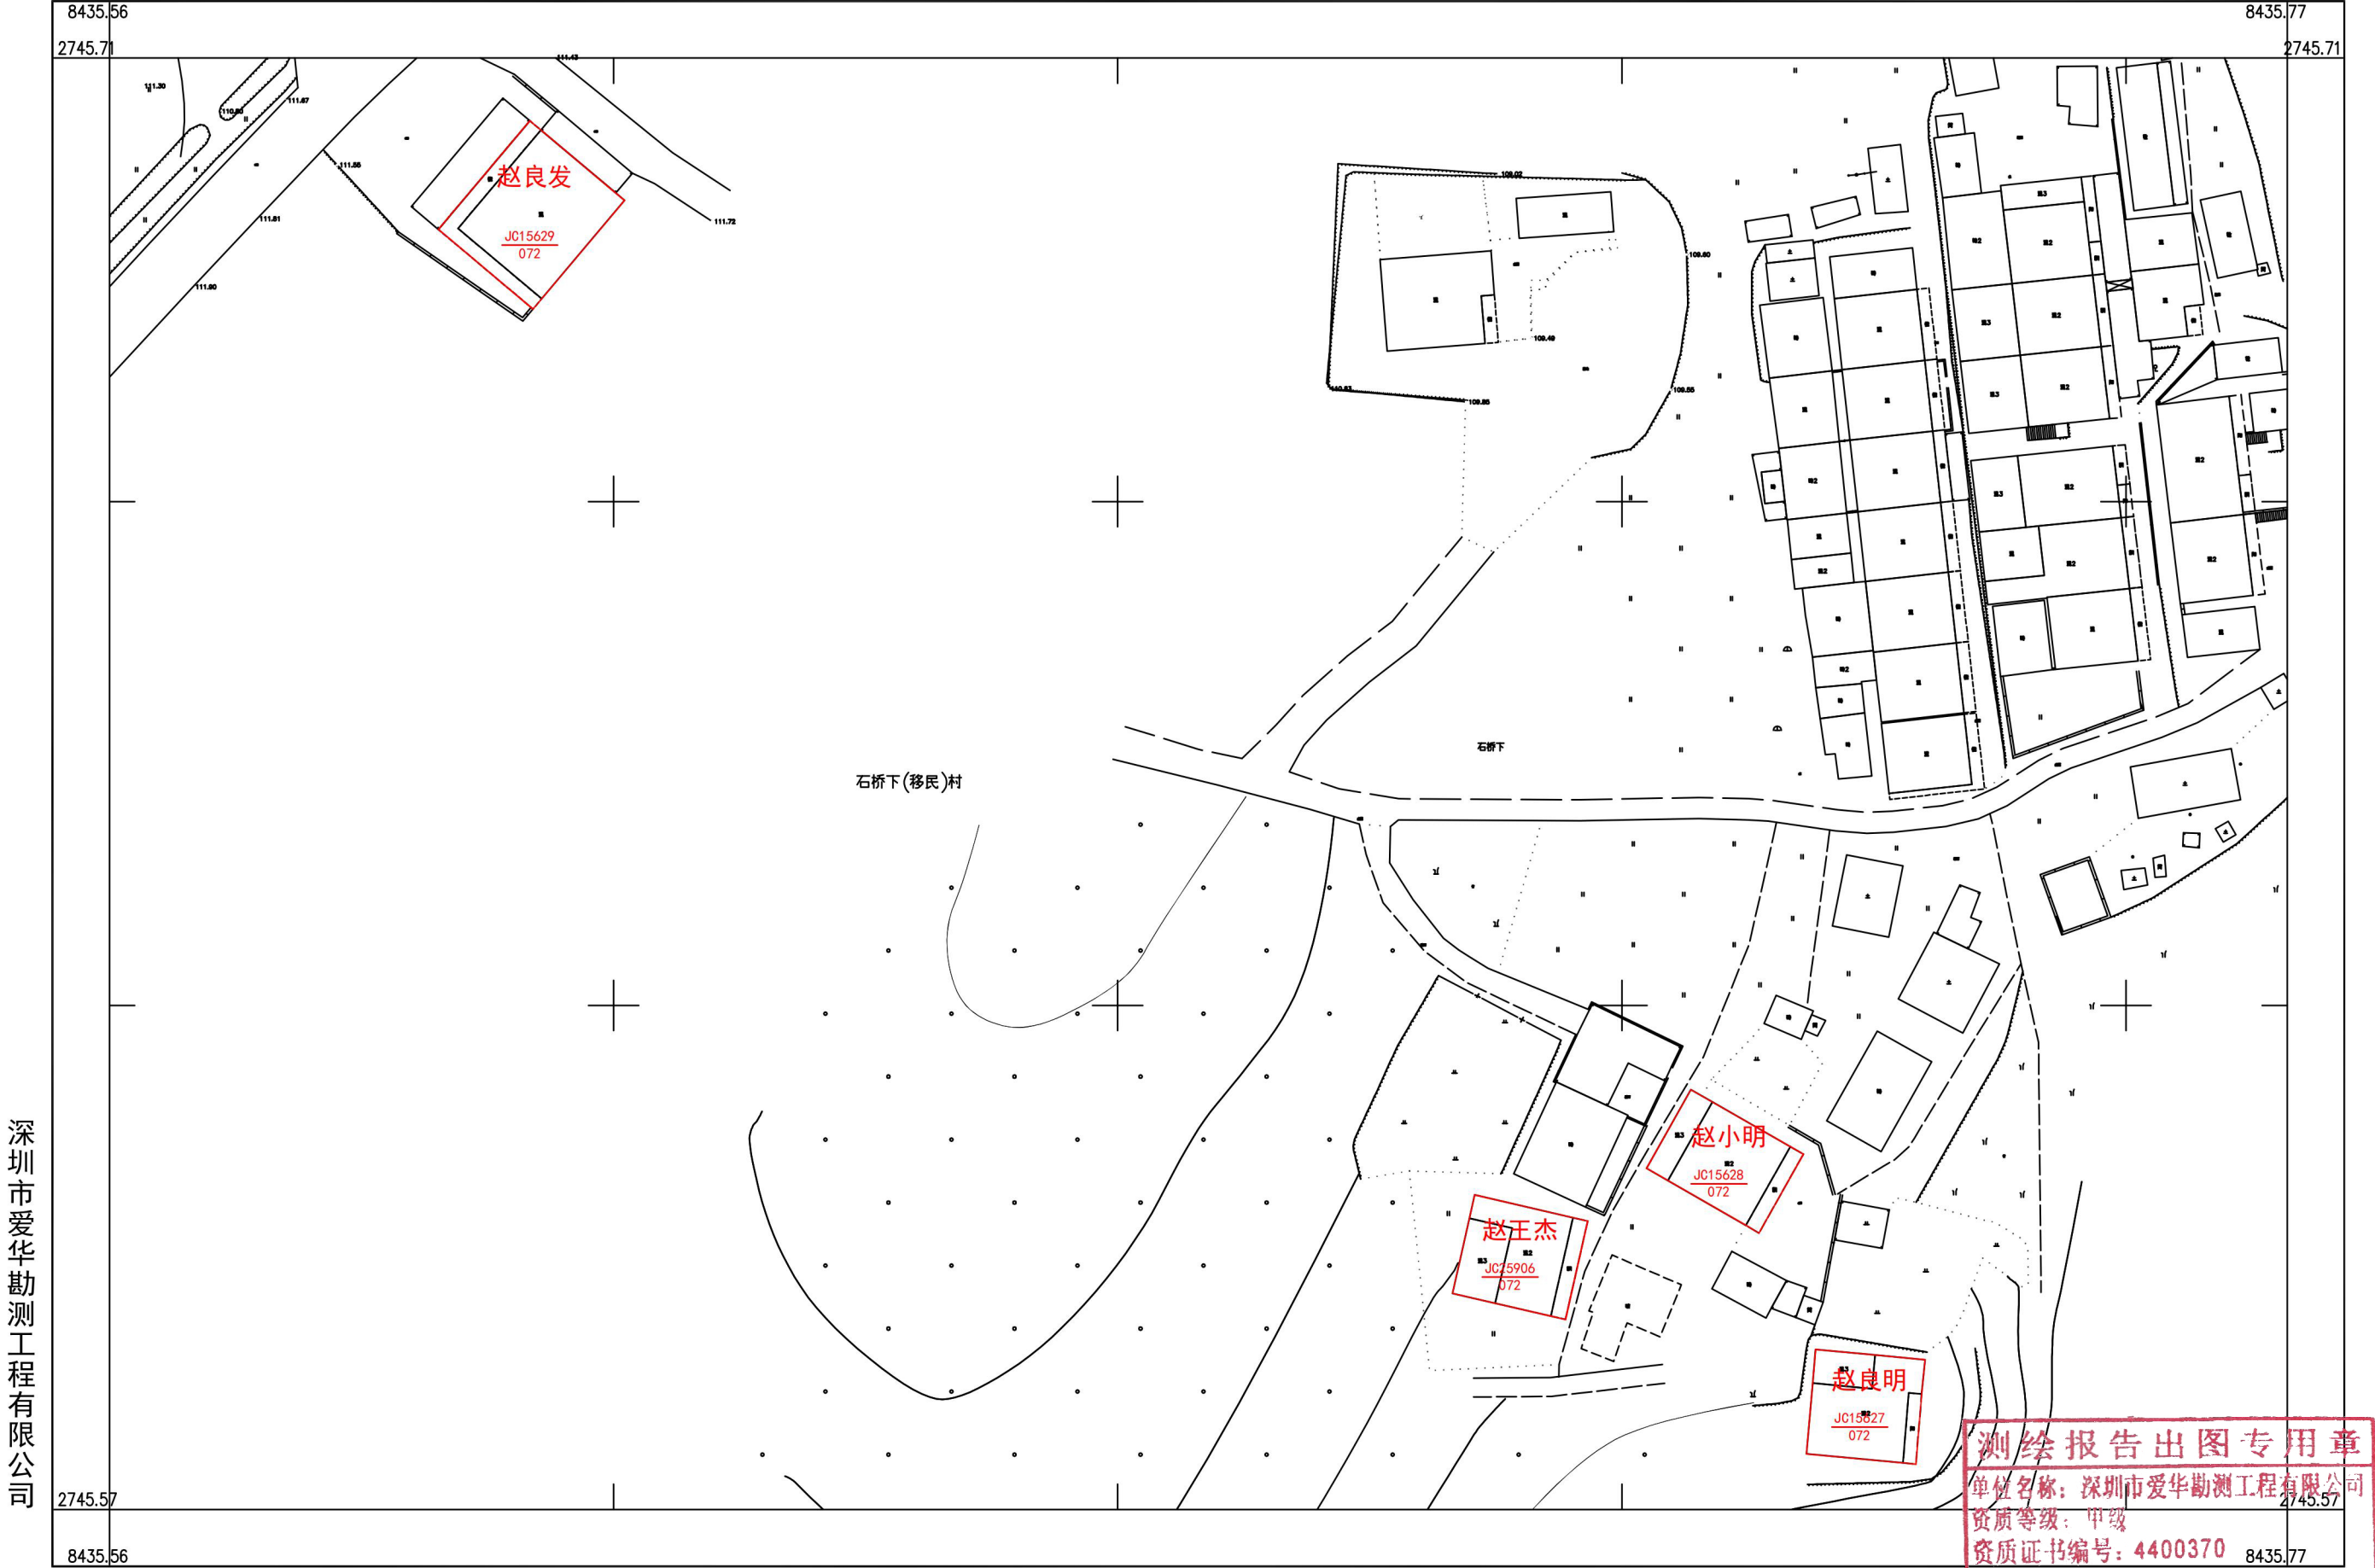

深圳市爱华勘测工程有限公司

2000 国家大地坐标系，1985 国家高程基准，等高距 1 米，中央子午线 114 度。
GB/T 20257.1-2007 国家基本比例尺地图图式第 1 部分：
1 : 500，1 : 1000，1 : 2000 地形图图式。
2022 年 11 月制图

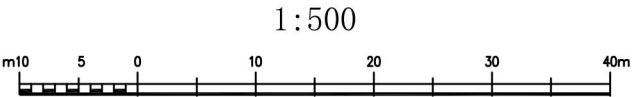

附注：测量员：罗龙刚 绘图员：罗龙刚 检查员：裴金标

测绘报告出图专用章
单位名称：深圳市爱华勘测工程有限公司
资质等级：甲级
资质证书编号：4400370
国家测绘地理信息局监制