



乳源县一六镇东粉村委会张屋村宅基地和集体建设用地房地一体确权登记调查结果及首次登记公示明细表

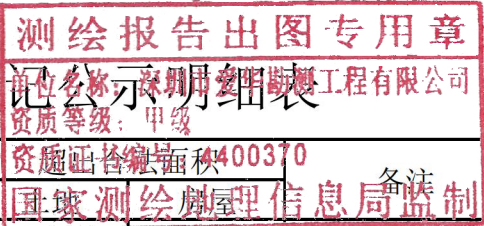

序号	宗地代码	权利人	不动产单元号	宅基地面积	房屋幢号	总套数	总层数	所在层	房屋结构	竣工时间	建筑面积	共有面积	地上附着物面积	备注
1	JC12029	张生堂	440232007003JC12029F00010001	102.42	1幢	1	1	1	混合	2004/7/13	84.69	0.00		
2	JC12031	张平堂	440232007003JC12031F00010001	88.83	1幢	1	3	1-3	混合	2012/12/1	192.95	0.00		
3	JC12032	张上堂	440232007003JC12032F00010001	133.03	1幢	1	3	1-3	混合	2003/6/1	273.11	0.00		
4	JC12033	张春堂	440232007003JC12033F00010001	139.51	1幢	1	2	1-2	混合	2016/8/1	174.34	0.00		
5	JC25908	张会堂	440232007003JC25908F00010001	132.60	1幢	1	3	1-3	混合	2006/12/1	291.75	0.00		
6	JC26982	张勤堂	440232007003JC26982F00010001	270.11	1幢	1	3	1-3	钢筋混凝土	2020/8/13	738.32	0.00	150.11	348.32

2746.609-38433.698

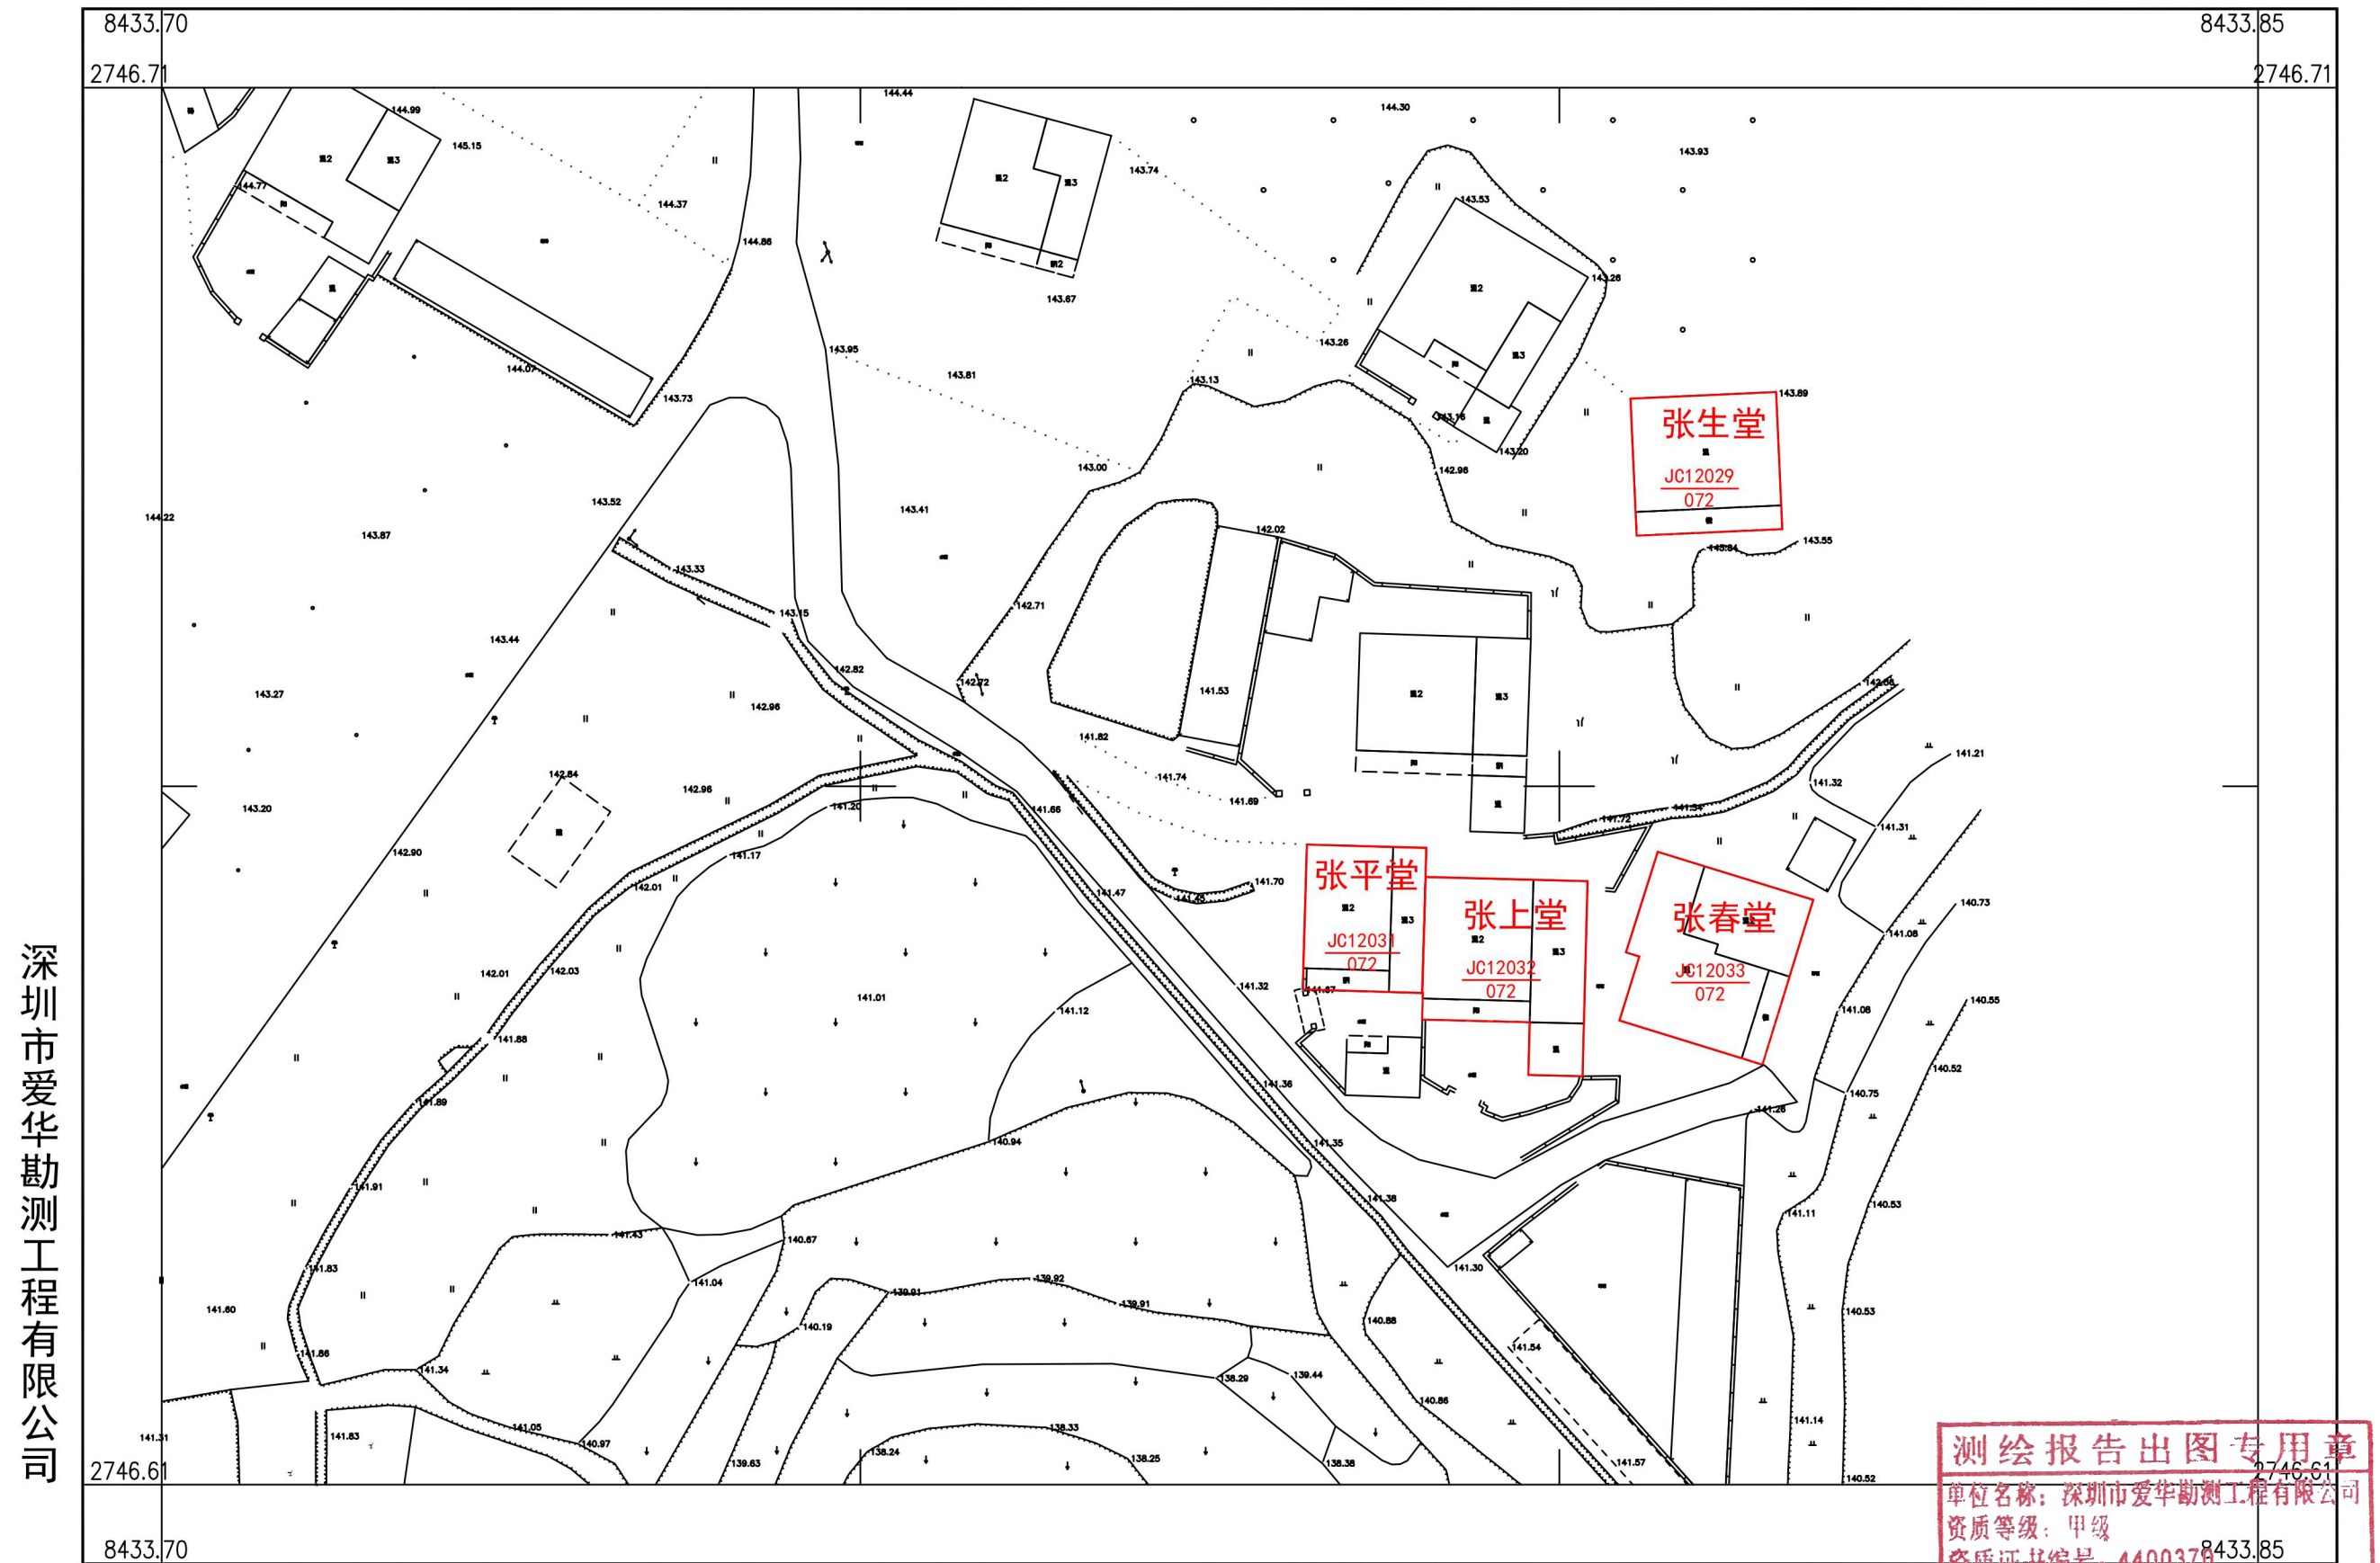


2000 国家大地坐标系, 1985 国家高程基准, 等高距 1 米, 中央子午线 114 度。
 GBT 20257.1-2007 国家基本比例尺地图图式第 1 部分:
 1 : 500, 1 : 1000, 1 : 2000 地形图图式。
 2022 年 11 月制图

附注：测量员：罗龙雨 绘图员：罗龙雨 检查员：聂金彪

乳源县房地一体一六镇东粉村委会张屋村公示图(二)

2746.491-38432.911

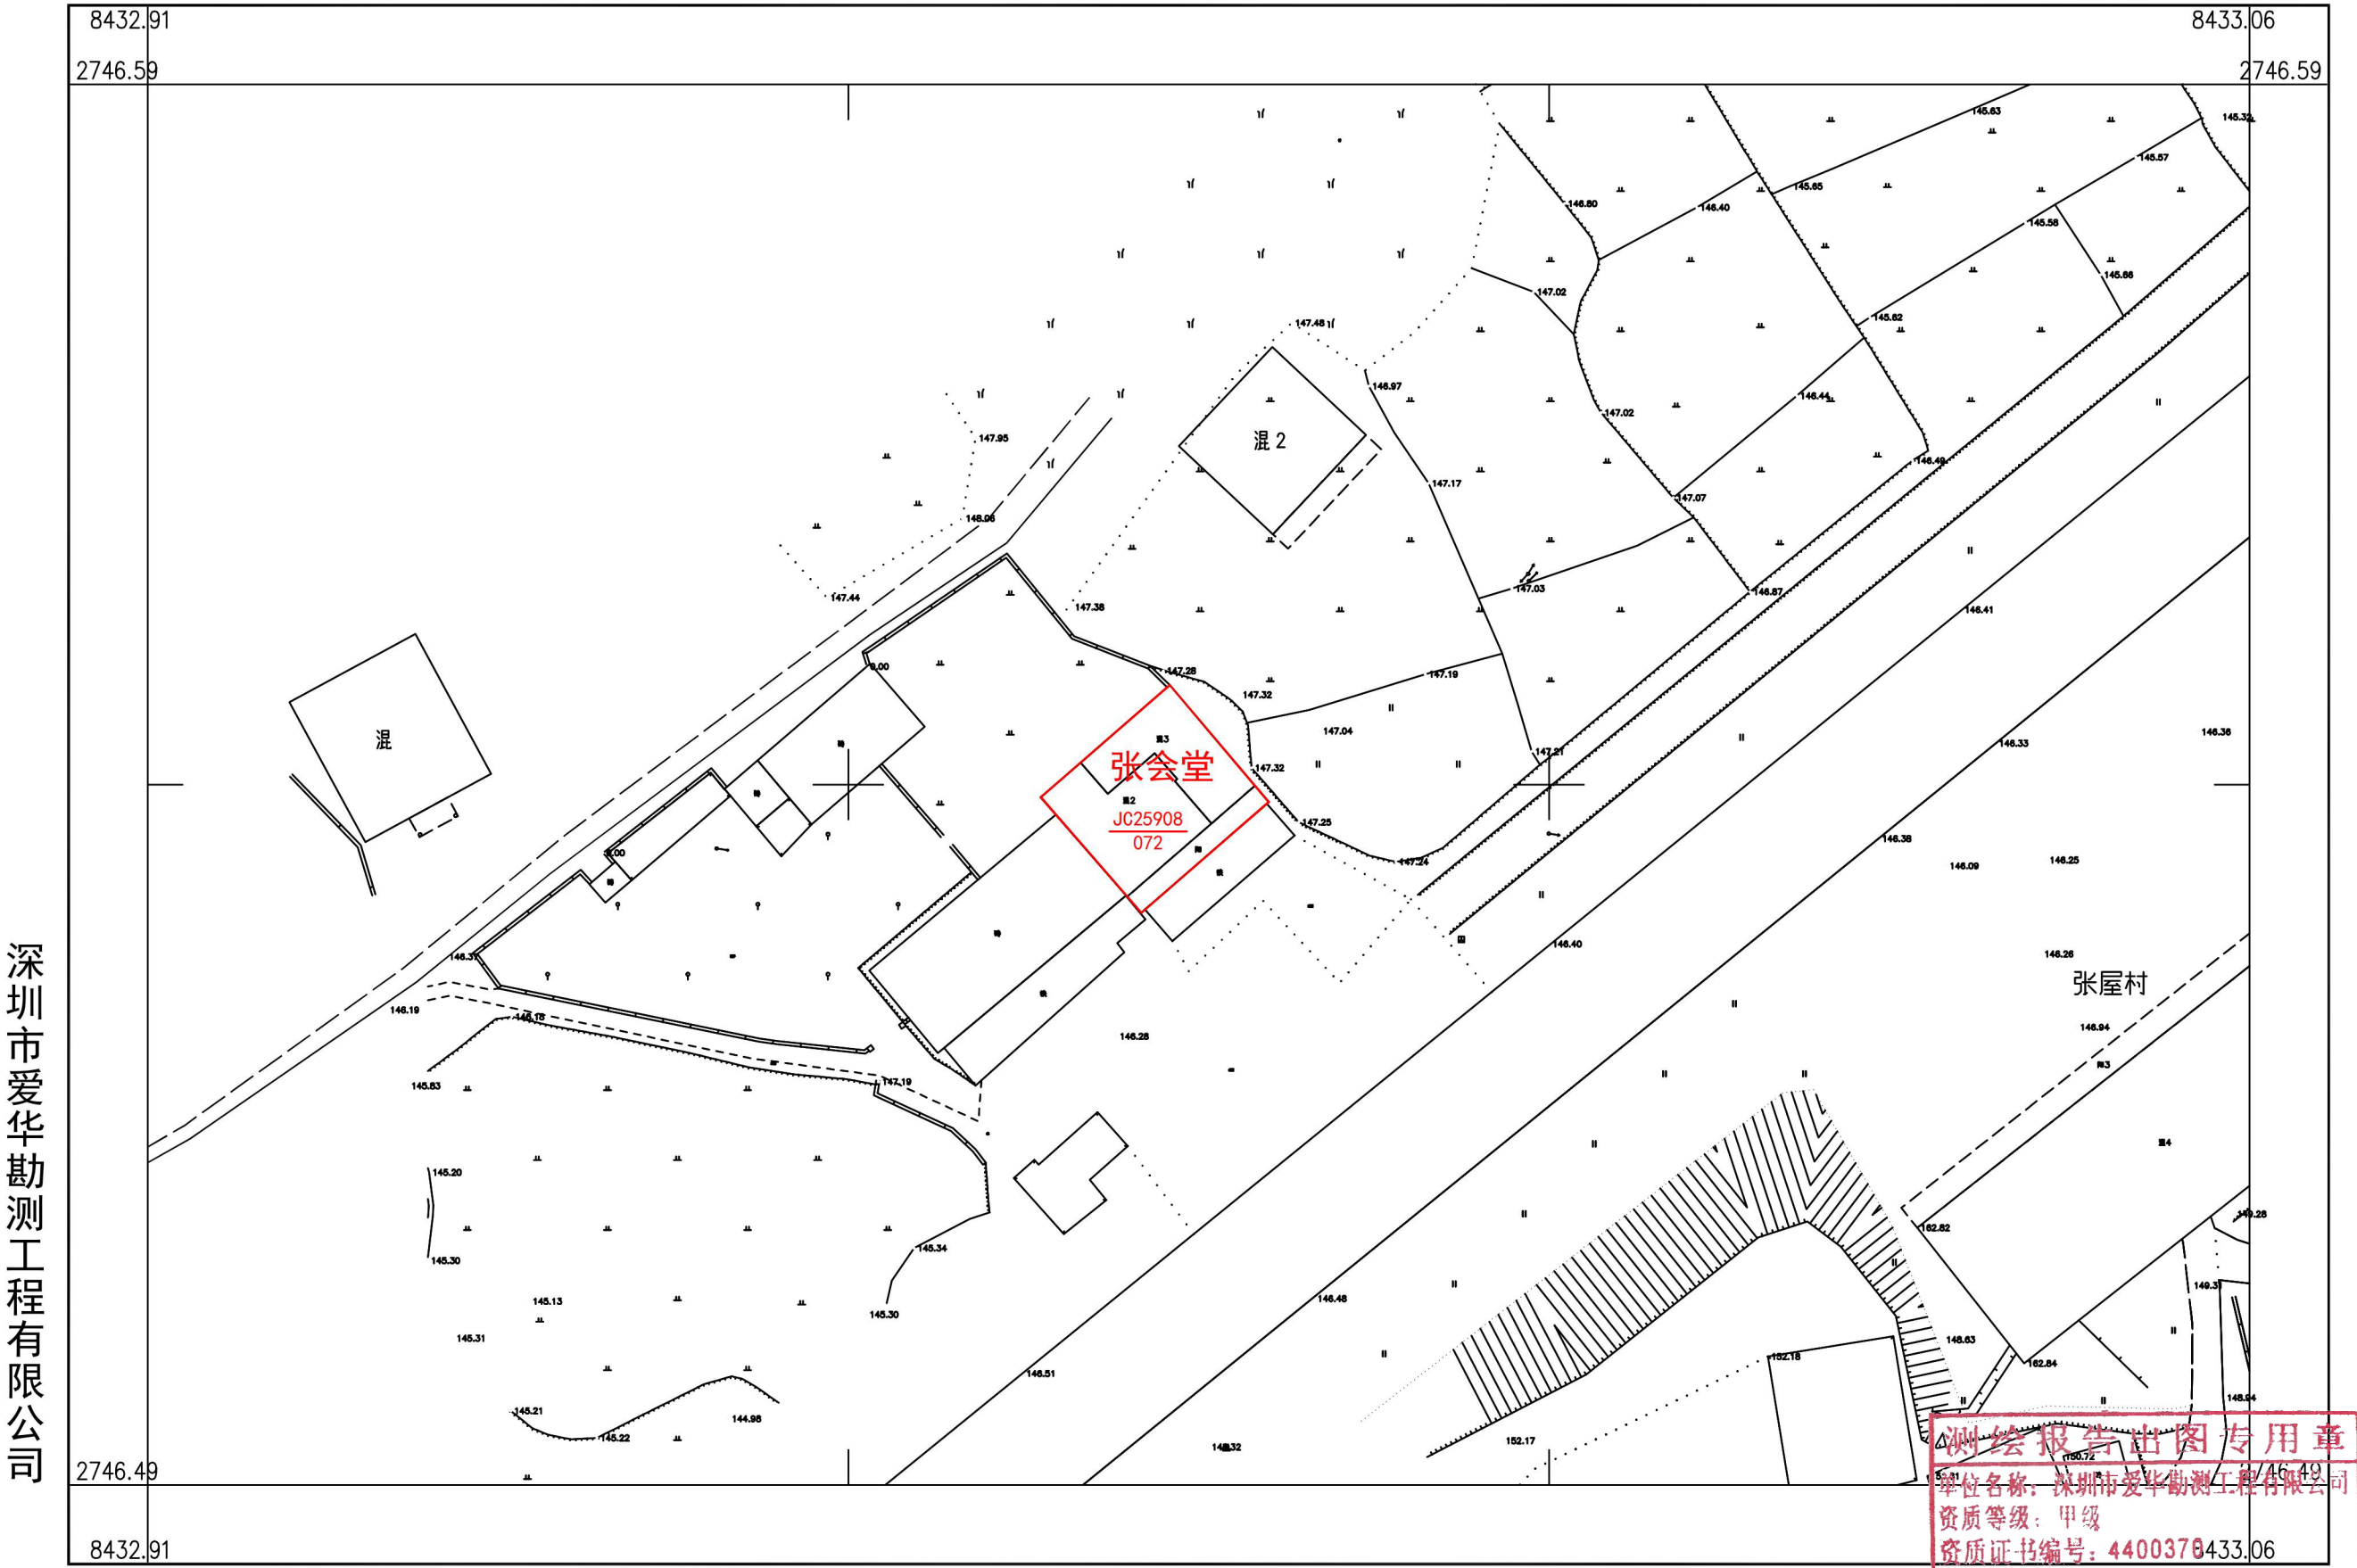

深圳市爱华勘测工程有限公司

2000 国家大地坐标系，1985 国家高程基准，等高距 1 米，中央子午线 114 度。
GBT 20257.1-2007 国家基本比例尺地图图式第 1 部分：
1 : 500，1 : 1000，1 : 2000 地形图图式。
2022 年 11 月制图



附注：测量员：罗龙雨 绘图员：罗龙雨 检查员：聂金铭

测绘报告出图专用章
单位名称：深圳市爱华勘测工程有限公司
资质等级：甲级
资质证书编号：4400376433.06
国家测绘地理信息局监制

乳源县房地一体一六镇东粉村委会张屋村公示图(三)

2746.535-38433.063

