



乳源县一六镇罗屋村委会邝屋村宅基地和集体建设用地房地一体确权登记调查结果及首次登记公示明细表

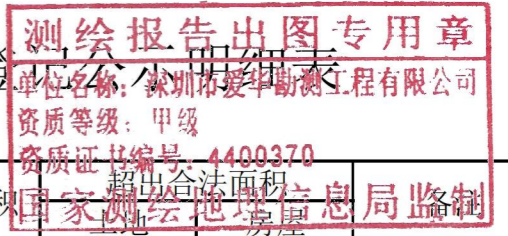

序号	宗地代码	权利人	不动产单元号	宅基地面积	房屋幢号	总套数	总层数	所在层	房屋结构	竣工时间	建筑面积	共有面积	超出合法面积	房屋
1	JC11021	邱烈有	440232007002JC11021F00010001	94.38	1幢	1	2	1-2	混合	1999/8/1	183.67	0.00		
2	JC11111	邝小明	440232007002JC11111F00010001	121.93	1幢	1	2	1-2	混合	2018/12/1	221.89	0.00	1.93	

乳源县房地一六镇罗屋村委会邝屋村公示图

2750.091-38438.756

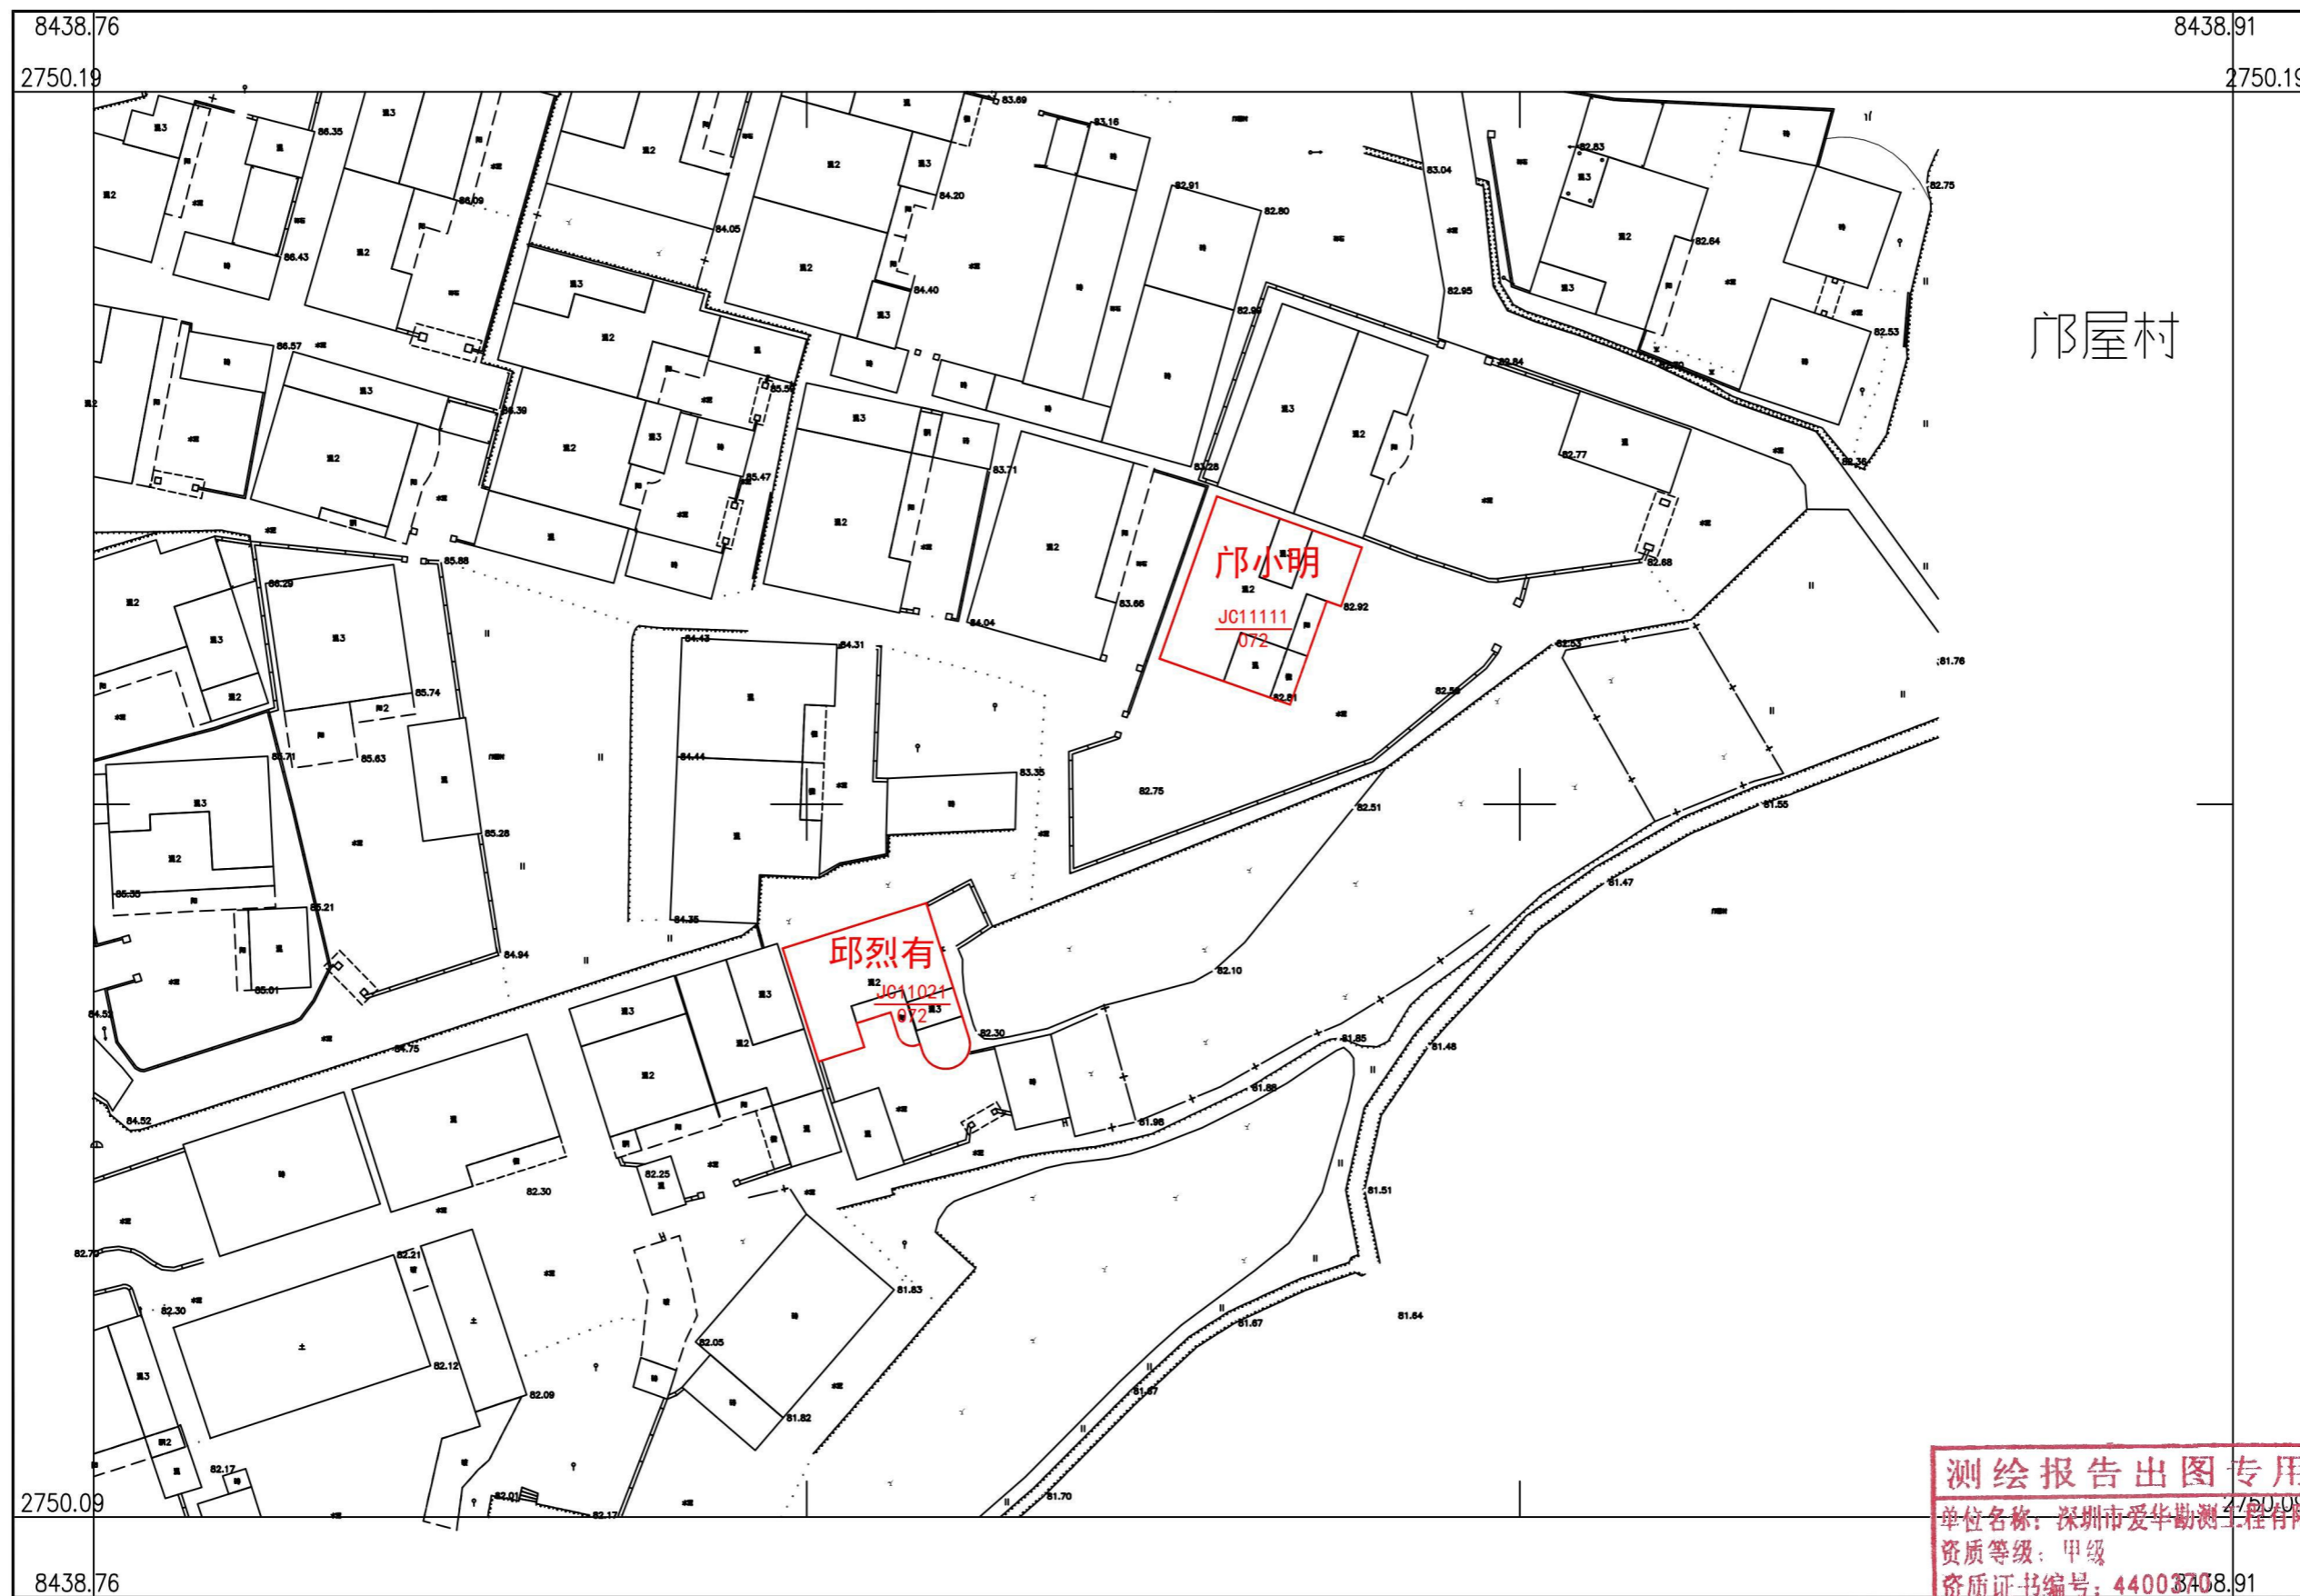

深圳市爱华勘测工程有限公司

测绘报告出图专用章

单位名称: 深圳市爱华勘测工程有限公司
资质等级: 甲级
资质证书编号: 44003708.91

2000 国家大地坐标系, 1985 国家高程基准, 等高距 1 米, 中央子午线 114 度。
GB/T 20257.1-2007 国家基本比例尺地图图式第 1 部分:
1:500, 1:1000, 1:2000 地形图图式。
2022 年 11 月制图



附注: 测量员: 罗龙雨 绘图员: 罗龙雨 检查员: 袁金福 国家测绘地理信息局监制