



乳源县一六镇罗屋村委会上南新杨屋村宅基地和集体建设用地房地一体确权登记调查结果及首次登记公示明细表

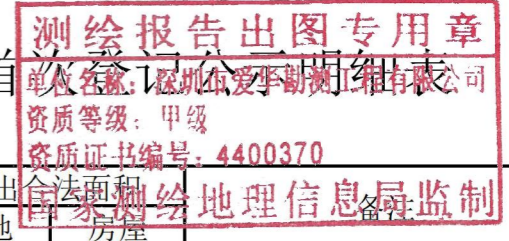

序号	宗地代码	权利人	不动产单元号	宅基地面积	房屋幢号	总套数	总层数	所在层	房屋结构	竣工时间	建筑面积	共有面积	超出土地合法面积	房屋	备注
1	JC10022	张金娣、罗寿华	440232007004JC10022F00010001	251.27	1幢	1	5	-1, 1-4	混合	2016/5/27	971.59	0.00		191.59	张金娣和罗寿华共同共有。
2	JC10028	罗永红	440232007004JC10028F00010001	199.77	1幢	2	3	-1, 1-2	混合	2012/5/27	202.54	62.34			罗永红, 罗神保按份共有, 共有面积62.34平方米
		-1, 1-2	282.99												
3	JC10030	罗燕胡	440232007004JC10030F00010001	109.35	1幢	1	3	-1, 1-2	混合	2012/5/27	300.82	0.00			

# 乳源县房地一六镇罗屋村委会上南新杨屋村公示图

2747.784-38437.742

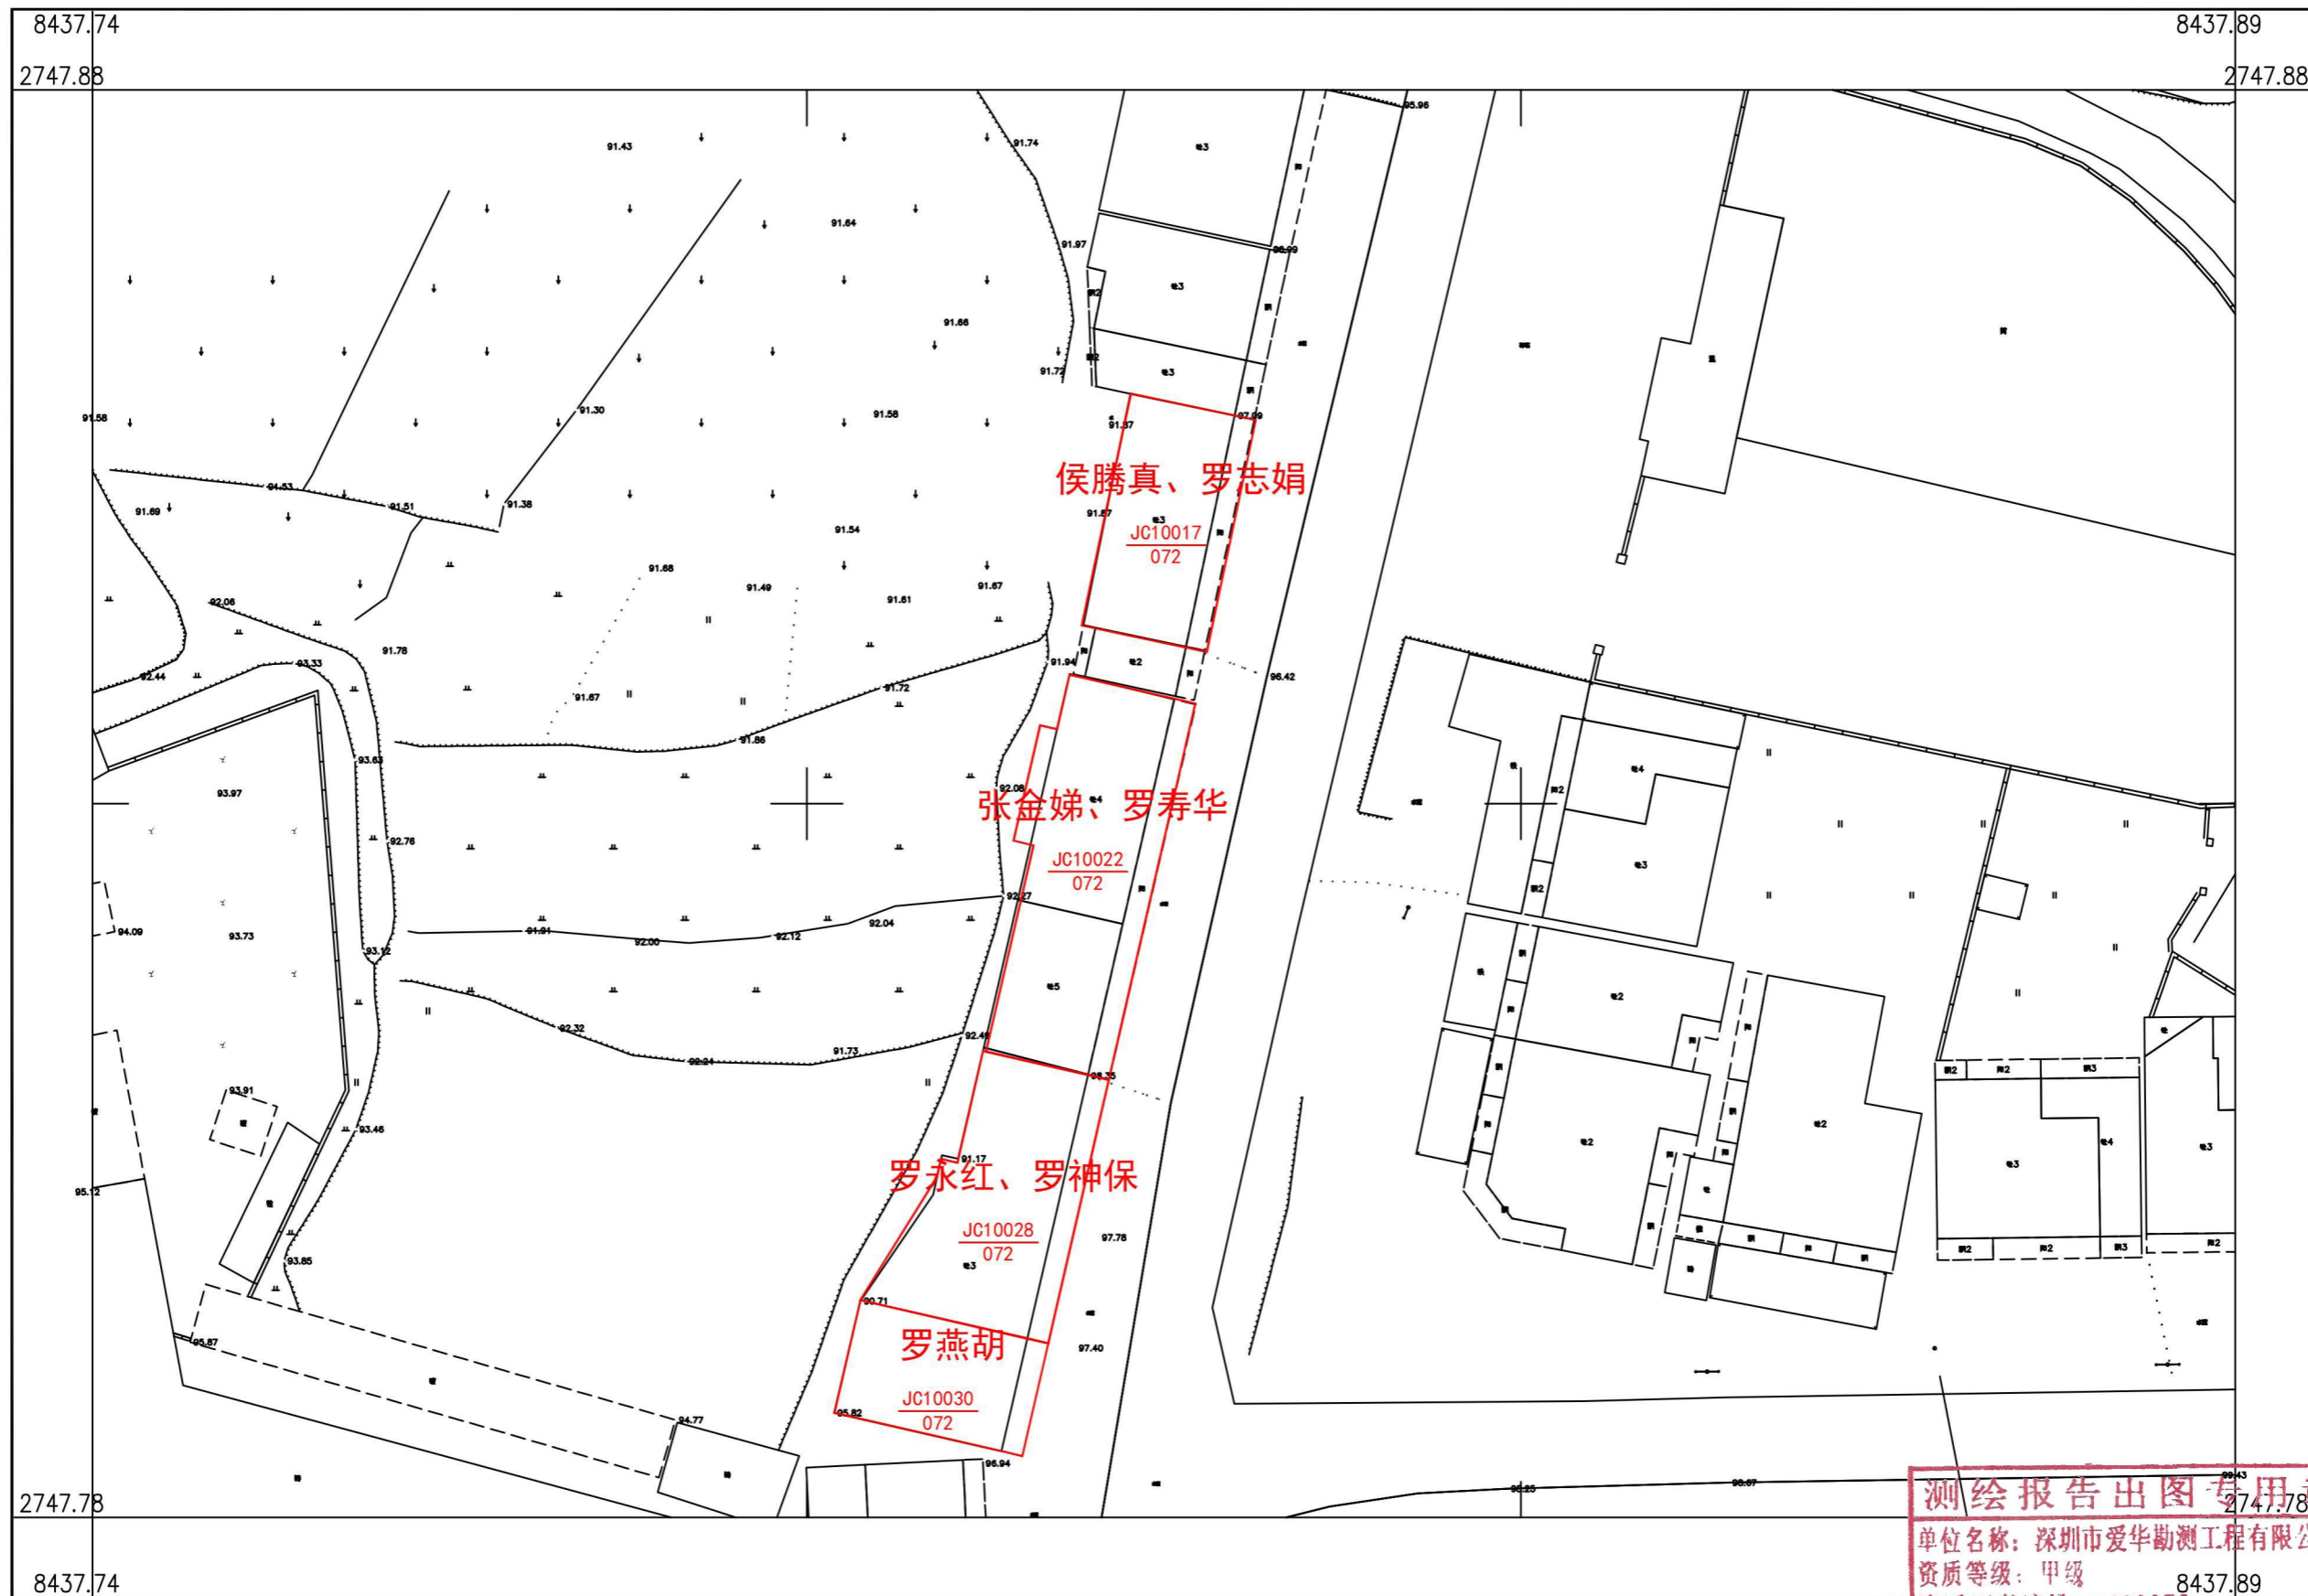

深圳市爱华勘测工程有限公司

测绘报告出图专用章  
单位名称：深圳市爱华勘测工程有限公司  
资质等级：甲级  
资质证书编号：4400370  
附注：测量员：罗龙雨 绘图员：罗龙雨 检查员：聂金辉  
国家测绘地理信息局监制

2000 国家大地坐标系，1985 国家高程基准，等高距 1 米，中央子午线 114 度。  
GB/T 20257.1-2007 国家基本比例尺地图图式第 1 部分：  
1:500, 1:1000, 1:2000 地形图图式。  
2022 年 11 月制图



附注：测量员：罗龙雨 绘图员：罗龙雨 检查员：聂金辉