


乳源县一六镇一六村委会招田村宅基地和集体建设用地房地一体确权登记调查结果及首次登记公示明细表

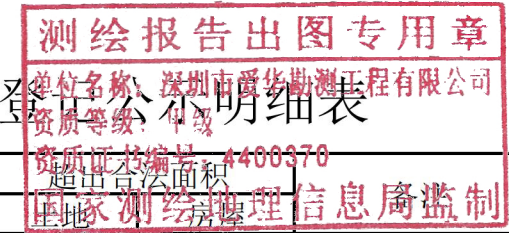

序号	宗地代码	权利人	不动产单元号	宅基地面积	房屋幢号	总套数	总层数	所在层	房屋结构	竣工时间	建筑面积	共有面积	超出合法面积	房地
1	JC10355	黄寿华	440232007004JC10355F00010001	127.74	1幢	1	3	1-3	混合	2013/12/1	268.35	0.00	7.74	
2	JC10356	黄福海	440232007004JC10356F00010001	150.08	1幢	1	4	1-4	钢筋混凝土	2019/11/1	543.64	0.00	30.08	
3	JC10357	黄宗万	440232007004JC10357F00010001	117.08	1幢	1	3	1-3	混合	2012/12/1	270.57	0.00		
4	JC10358	黄新旺	440232007004JC10358F00010001	101.93	1幢	1	3	1-3	混合	2015/12/1	237.63	0.00		
5	JC10363	黄细明	440232007004JC10363F00010001	162.95	1幢	1	2	1-2	混合	2015/1/1	307.35	0.00	42.95	
	JC11826	黄金银	440232007004JC11826F00010001	122.54	1幢	1	3	1-3	混合	2015/12/1	295.68	0.00	2.54	
	JC11827	黄金武	440232007004JC11827F00010001	122.54	1幢	1	3	1-3	混合	2015/12/1	295.65	0.00	2.54	

乳源县房地一体一六镇一六村委会招田村公示图(一)

2746.650-38437.664



深圳市爱华勘测工程有限公司

测绘报告出图专用章
单位名称: 深圳市爱华勘测工程有限公司
资质等级: 甲级
资质证书编号: 4400370
8437.83
国家测绘地理信息局监制

2000 国家大地坐标系, 1985 国家高程基准, 等高距 1 米, 中央子午线 114 度。
GB/T 20257.1-2007 国家基本比例尺地图图式第 1 部分:
1 : 500, 1 : 1000, 1 : 2000 地形图图式。
2022 年 11 月制图


1:500



附注: 测量员: 罗龙雨 绘图员: 罗龙雨 检查员: 景金钢

乳源县房地一体一六镇一六村委会招田村公示图(二)

2746.725-38437.819

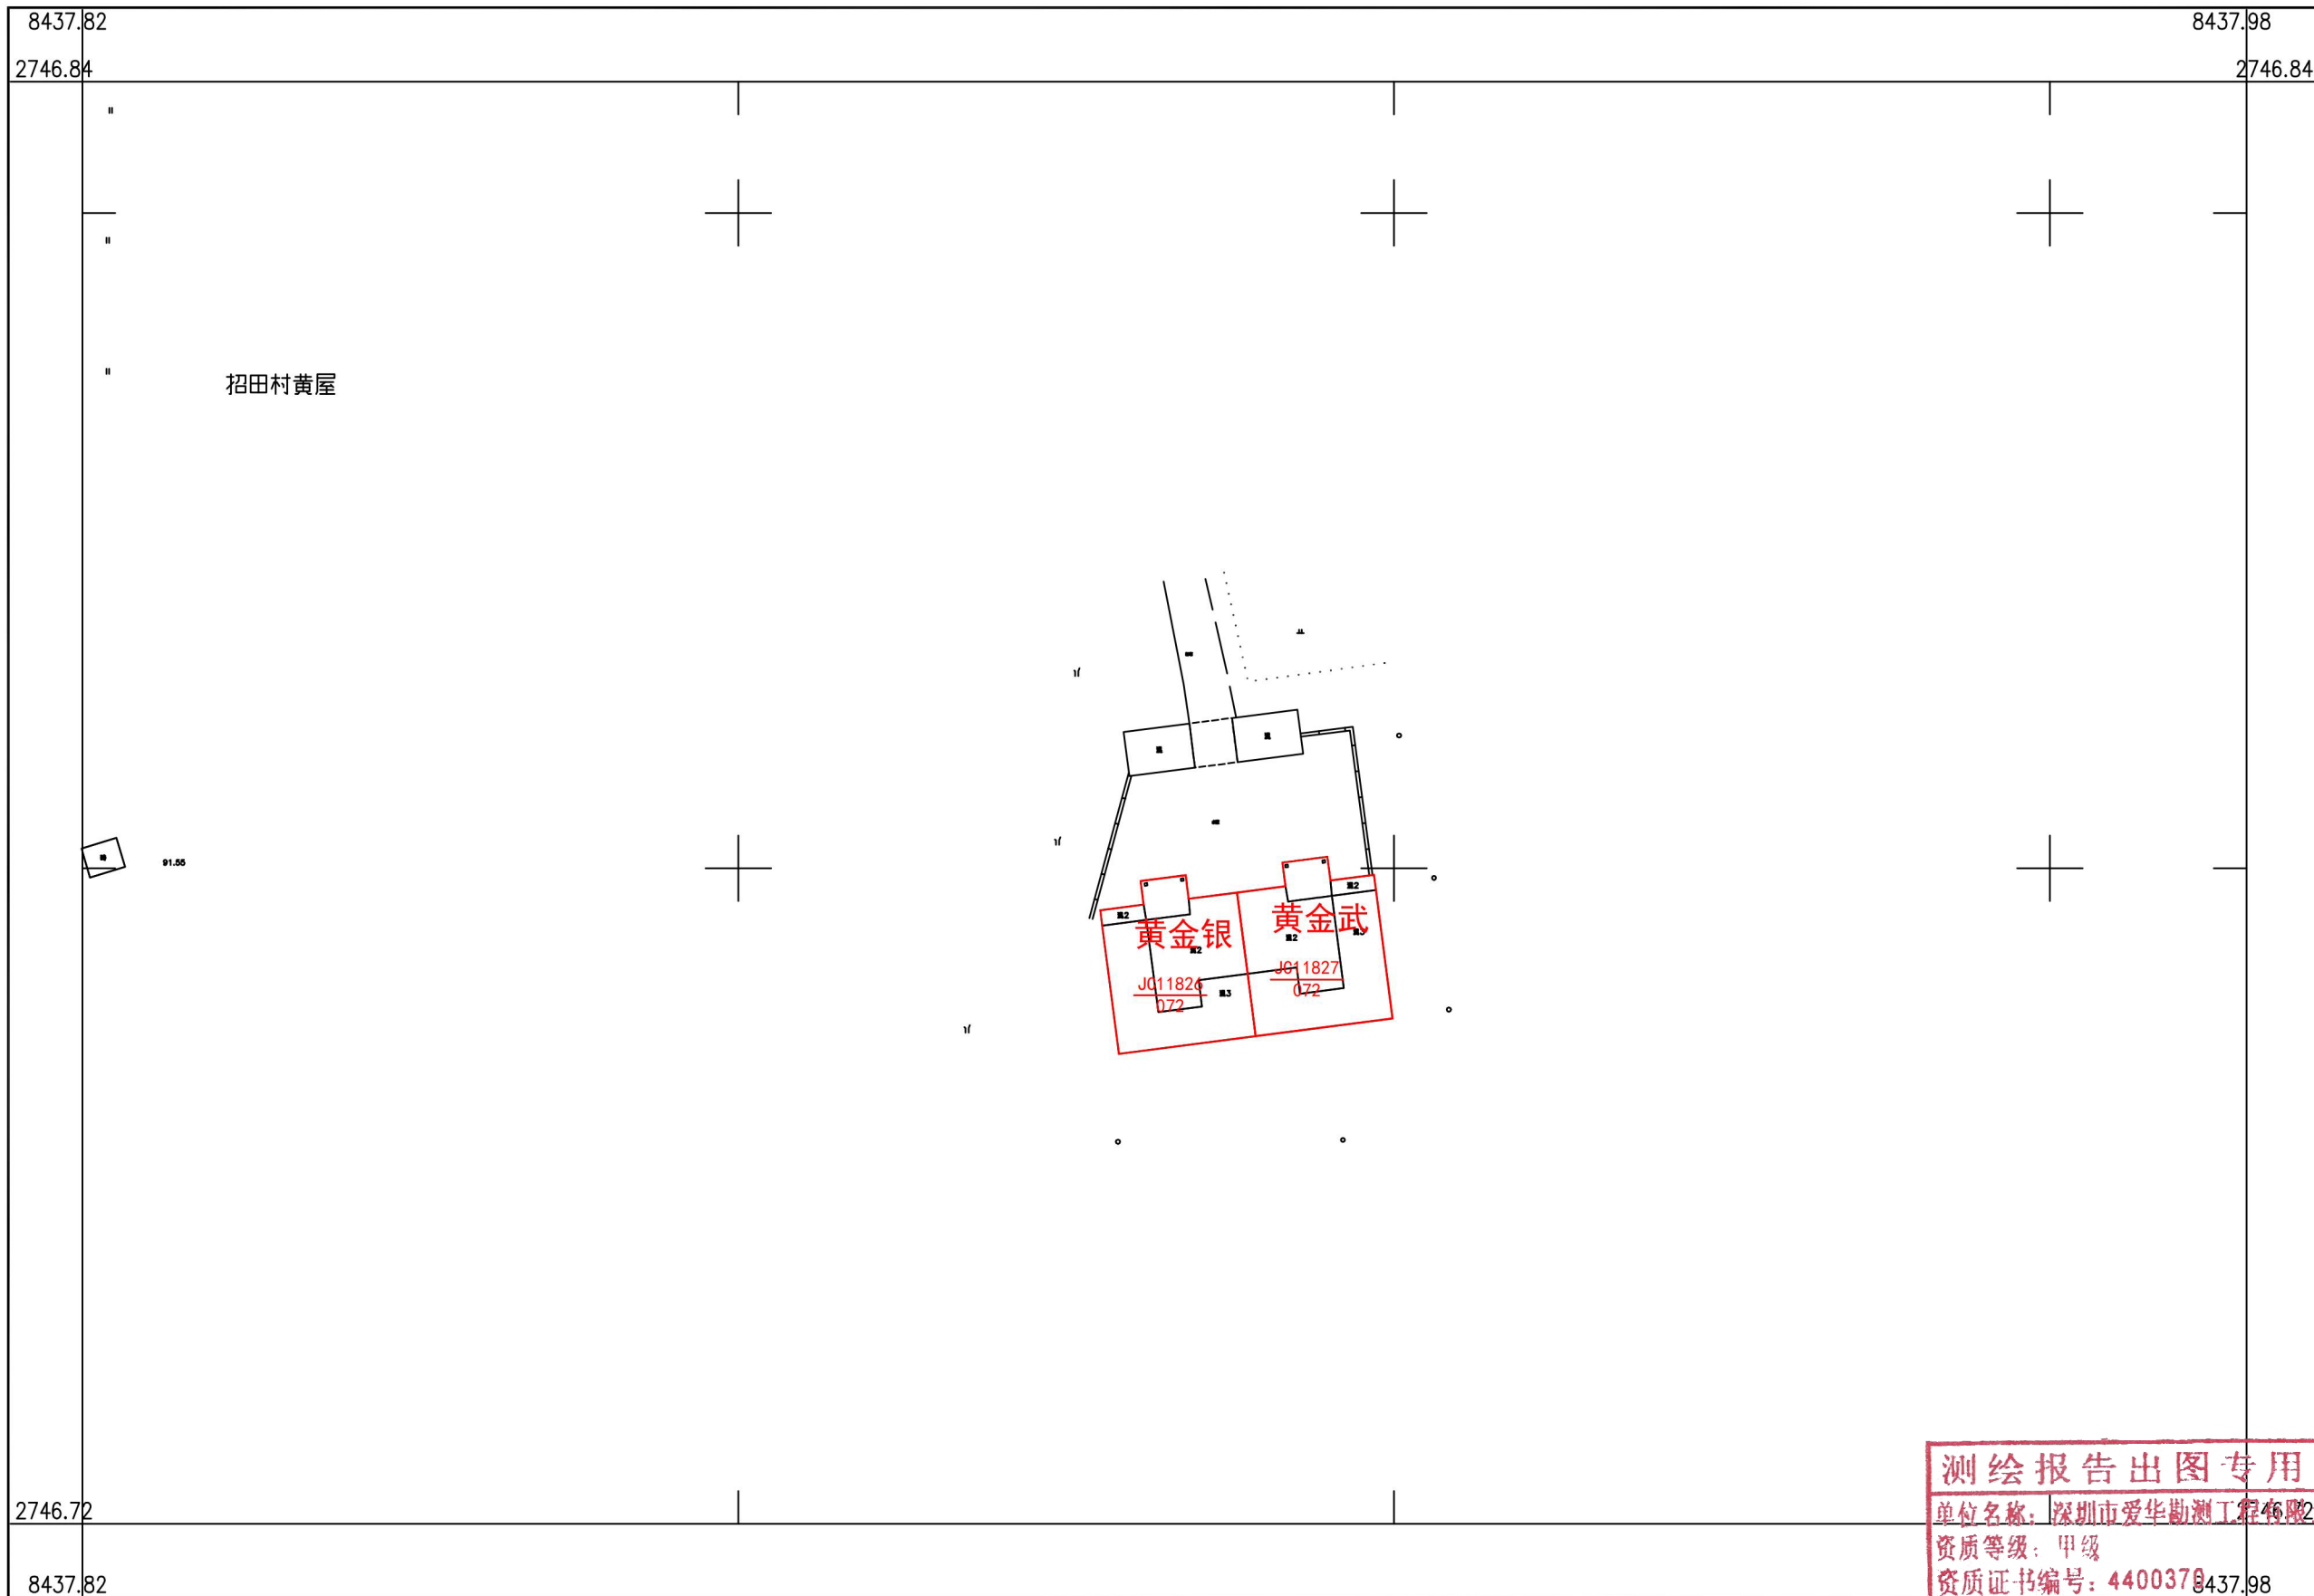

深圳市爱华勘测工程有限公司

2000 国家大地坐标系, 1985 国家高程基准, 等高距 1 米, 中央子午线 114 度。
GBT 20257.1-2007 国家基本比例尺地图图式第 1 部分:
1:500, 1:1000, 1:2000 地形图图式。
2022 年 11 月制图

1:500



附注: 测量员: 罗龙雨 绘图员: 罗龙雨 检查员: 黄金武

测绘报告出图专用章
单位名称: 深圳市爱华勘测工程有限公司
资质等级: 甲级
资质证书编号: 4400378437.98
国家测绘地理信息局监制