


乳源县一六镇罗屋村委会罗屋村宅基地和集体建设用地房地一体确权登记调查结果及首次登记公示明细表

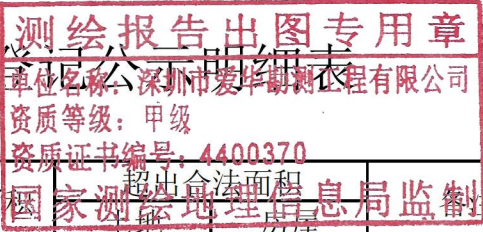


序号	宗地代码	权利人	不动产单元号	宅基地面积	房屋幢号	总套数	总层数	所在层	房屋结构	竣工时间	建筑面积	共有面积	超出合法面积	房屋	
1	JC11429	何茂松	440232007002JC11429F00010001	127.45	1幢	1	3	1-3	混合	2010/1/1	279.39	0.00	7.45		

乳源县房地一六镇罗屋村委会罗屋村公示图

2748.689-38438.282

深圳市爱华勘测工程有限公司

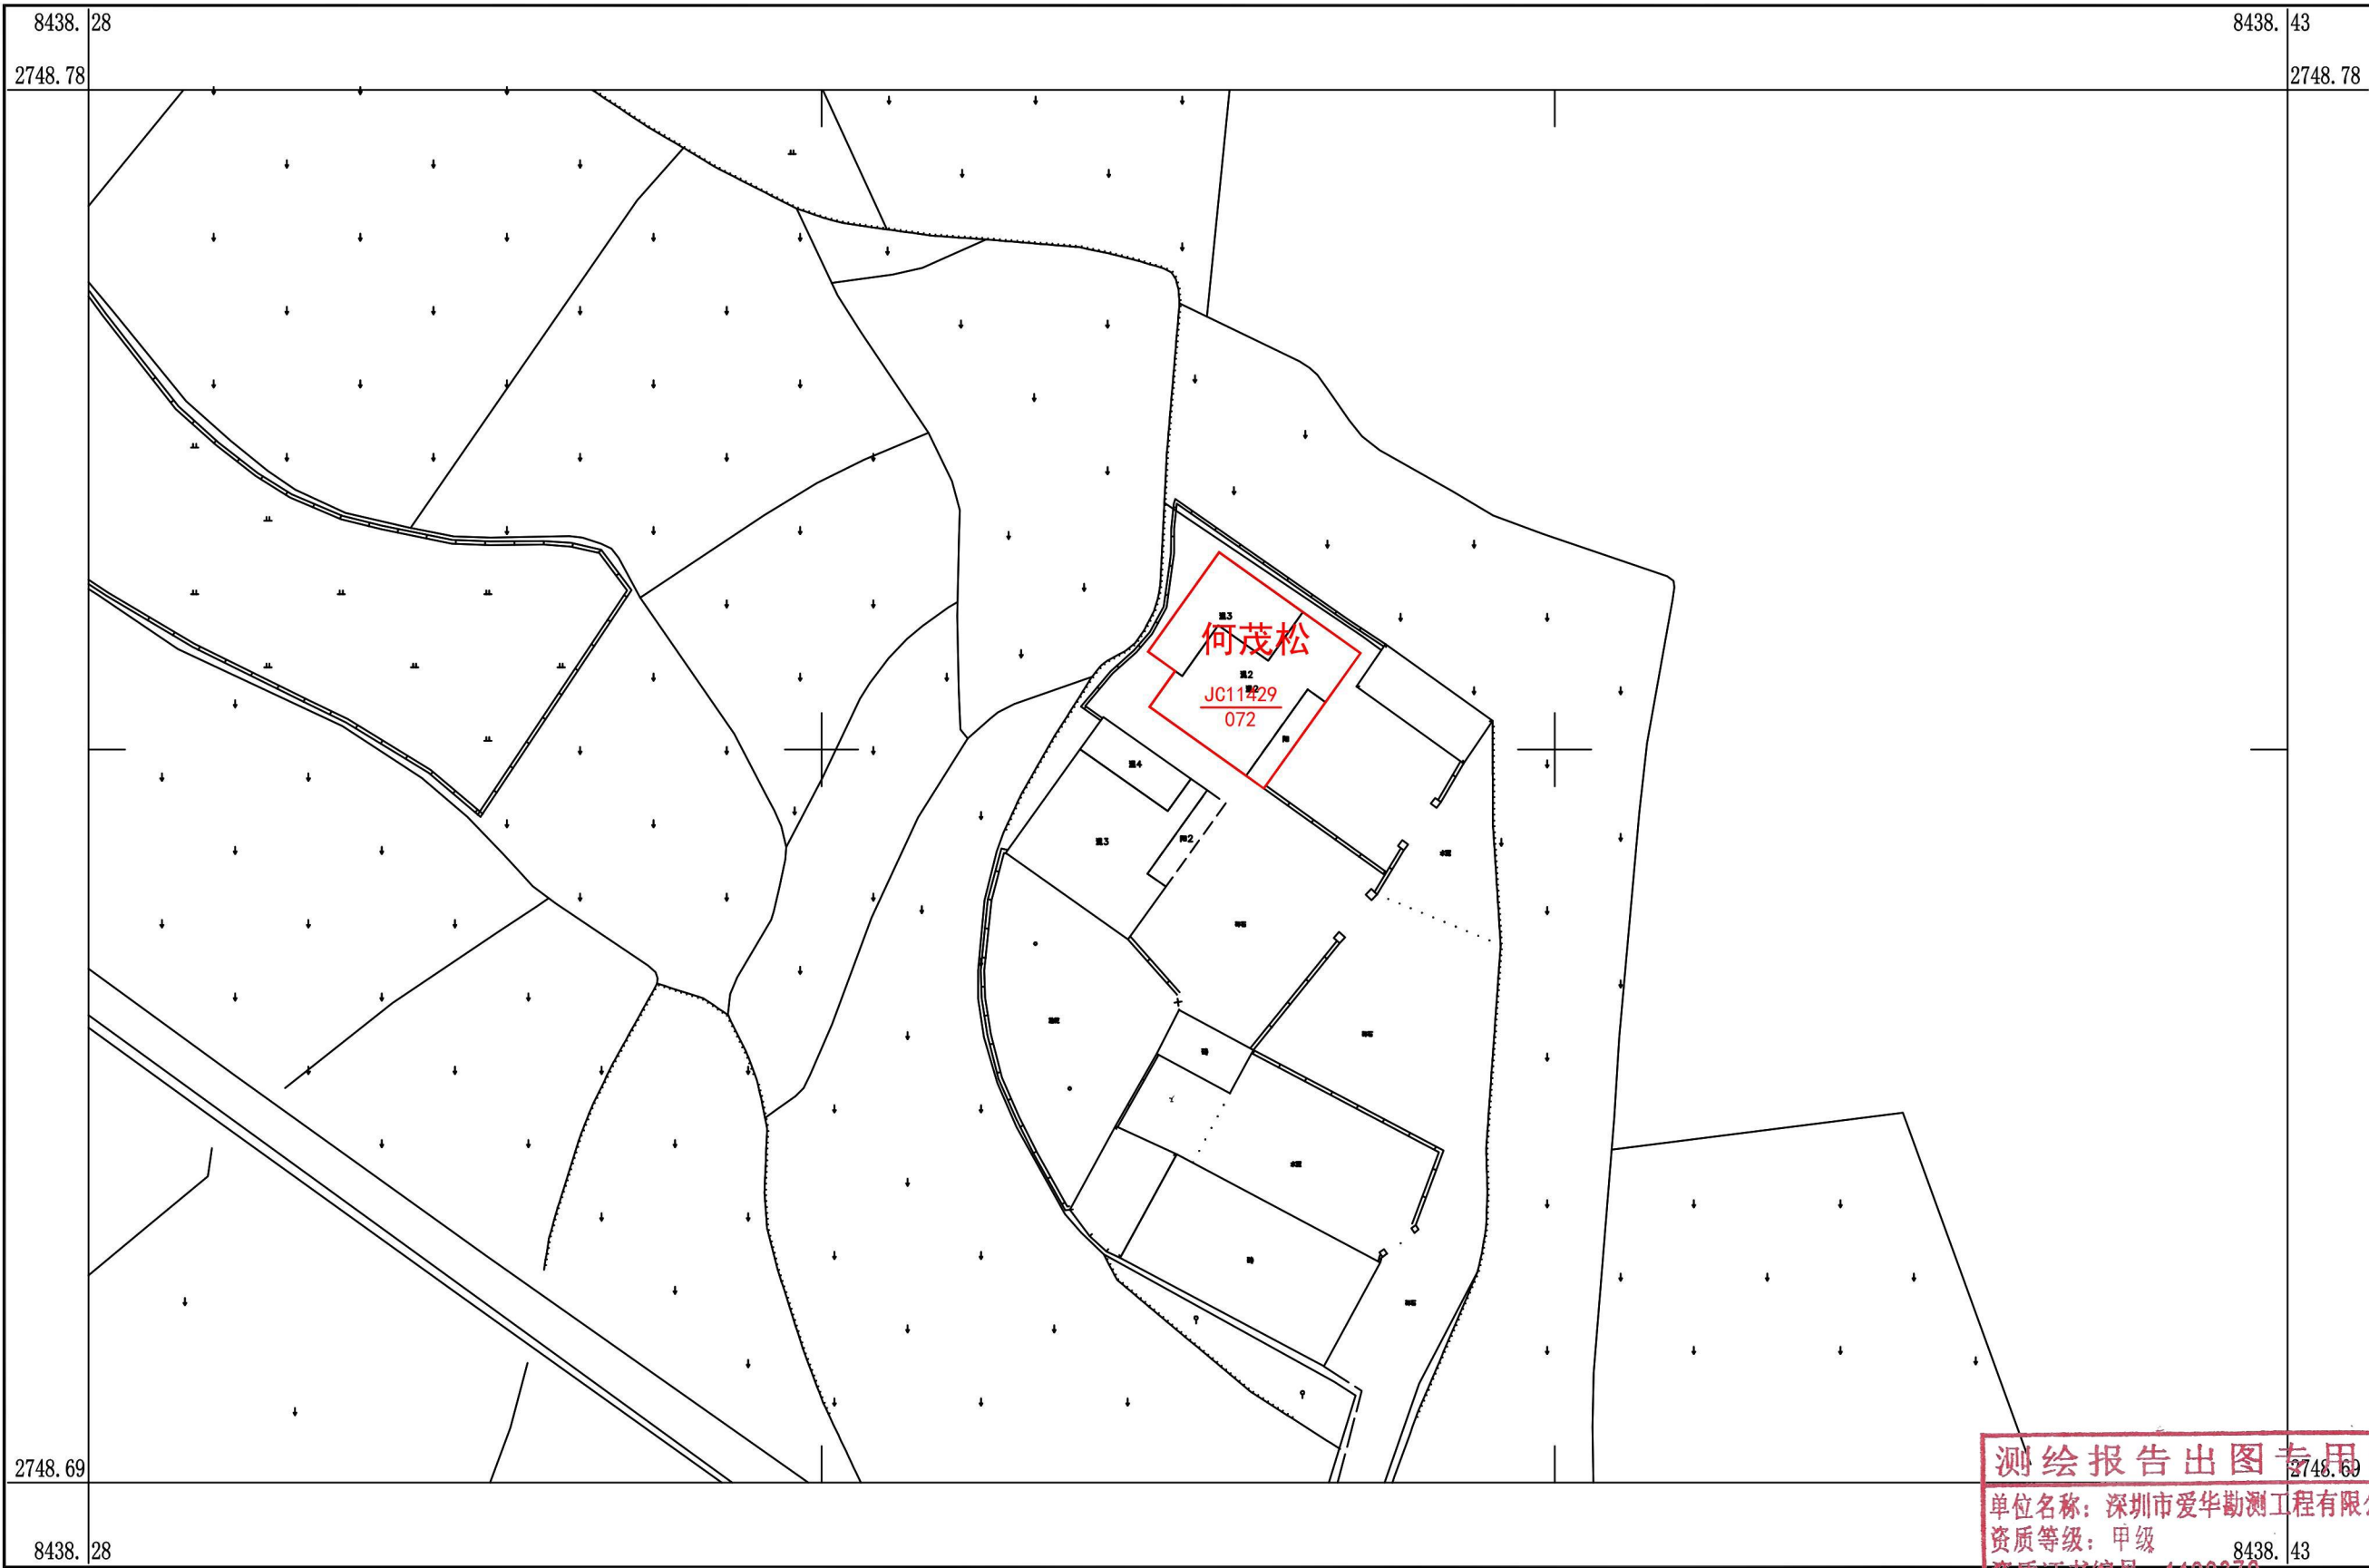

2000 国家大地坐标系, 1985 国家高程基准, 等高距 1 米, 中央子午线 114 度
GBT 20257.1-2007 国家基本比例尺地图图式第 1 部分
1:500, 1:1000, 1:2000 地形图图式
2022 年 11 月制图

1:500



附注: 测量员: 罗龙雨 绘图员: 罗龙雨 检查员: 罗金辉