

乳源县一六镇罗屋村委会下南村宅基地和集体建设用地房地一体确权登记调查结果及首次登记公示明细表

测绘报告出图专用章

单位名称：深圳市经纬测绘工程有限公司

资质等级：甲级

资质证书编号：4400370

国家测绘地理信息局监制

序号	宗地代码	权利人	不动产单元号	宅基地面积	房屋幢号	总套数	总层数	所在层	房屋结构	竣工时间	建筑面积	共有面积	超出合法面积		
													土地	房屋	备注
1	JC10093	何俊	440232007004JC10093F00010001	154.41	1幢	1	3	1-3	钢筋混凝土	2013/3/1	441.97	0.00			
2	JC26016	何志城	440232007002JC26016F00010001	59.1	1幢	1	1	1	砖木	1996/12/1	59.1	0.00			
3	JC30011	秦竹娣	440232007002JC30011F00010001	82.33	1幢	1	1	1	砖木	2004/8/15	82.33	0.00			
4	JC30012	邓亚月	440232007002JC30012F00010001	175.08	1幢	1	1	1	砖木	2004/8/15	175.08	0.00			

乳源县房地一六镇罗屋村委会下南村公示图

2747.816-38437.741



深圳市爱华勘测工程有限公司

2000 国家大地坐标系，1985 国家高程基准，等高距 1 米，中央子午线 114 度
GB/T 20257.1-2007 国家基本比例尺地图图式第 1 部分
1:500, 1:1000, 1:2000 地形图图式
2022 年 11 月制图




附注:测量员:罗龙雨 绘图员:罗龙雨 检查员:聂金韬

测绘报告出图专用章
单位名称: 深圳市爱华勘测工程有限公司
资质等级: 甲级
资质证书编号: 4400370
国家测绘地理信息局监制

乳源县房地一六镇罗屋村委会下南村公示图

2749.043-38437.795

深圳市爱华勘测工程有限公司

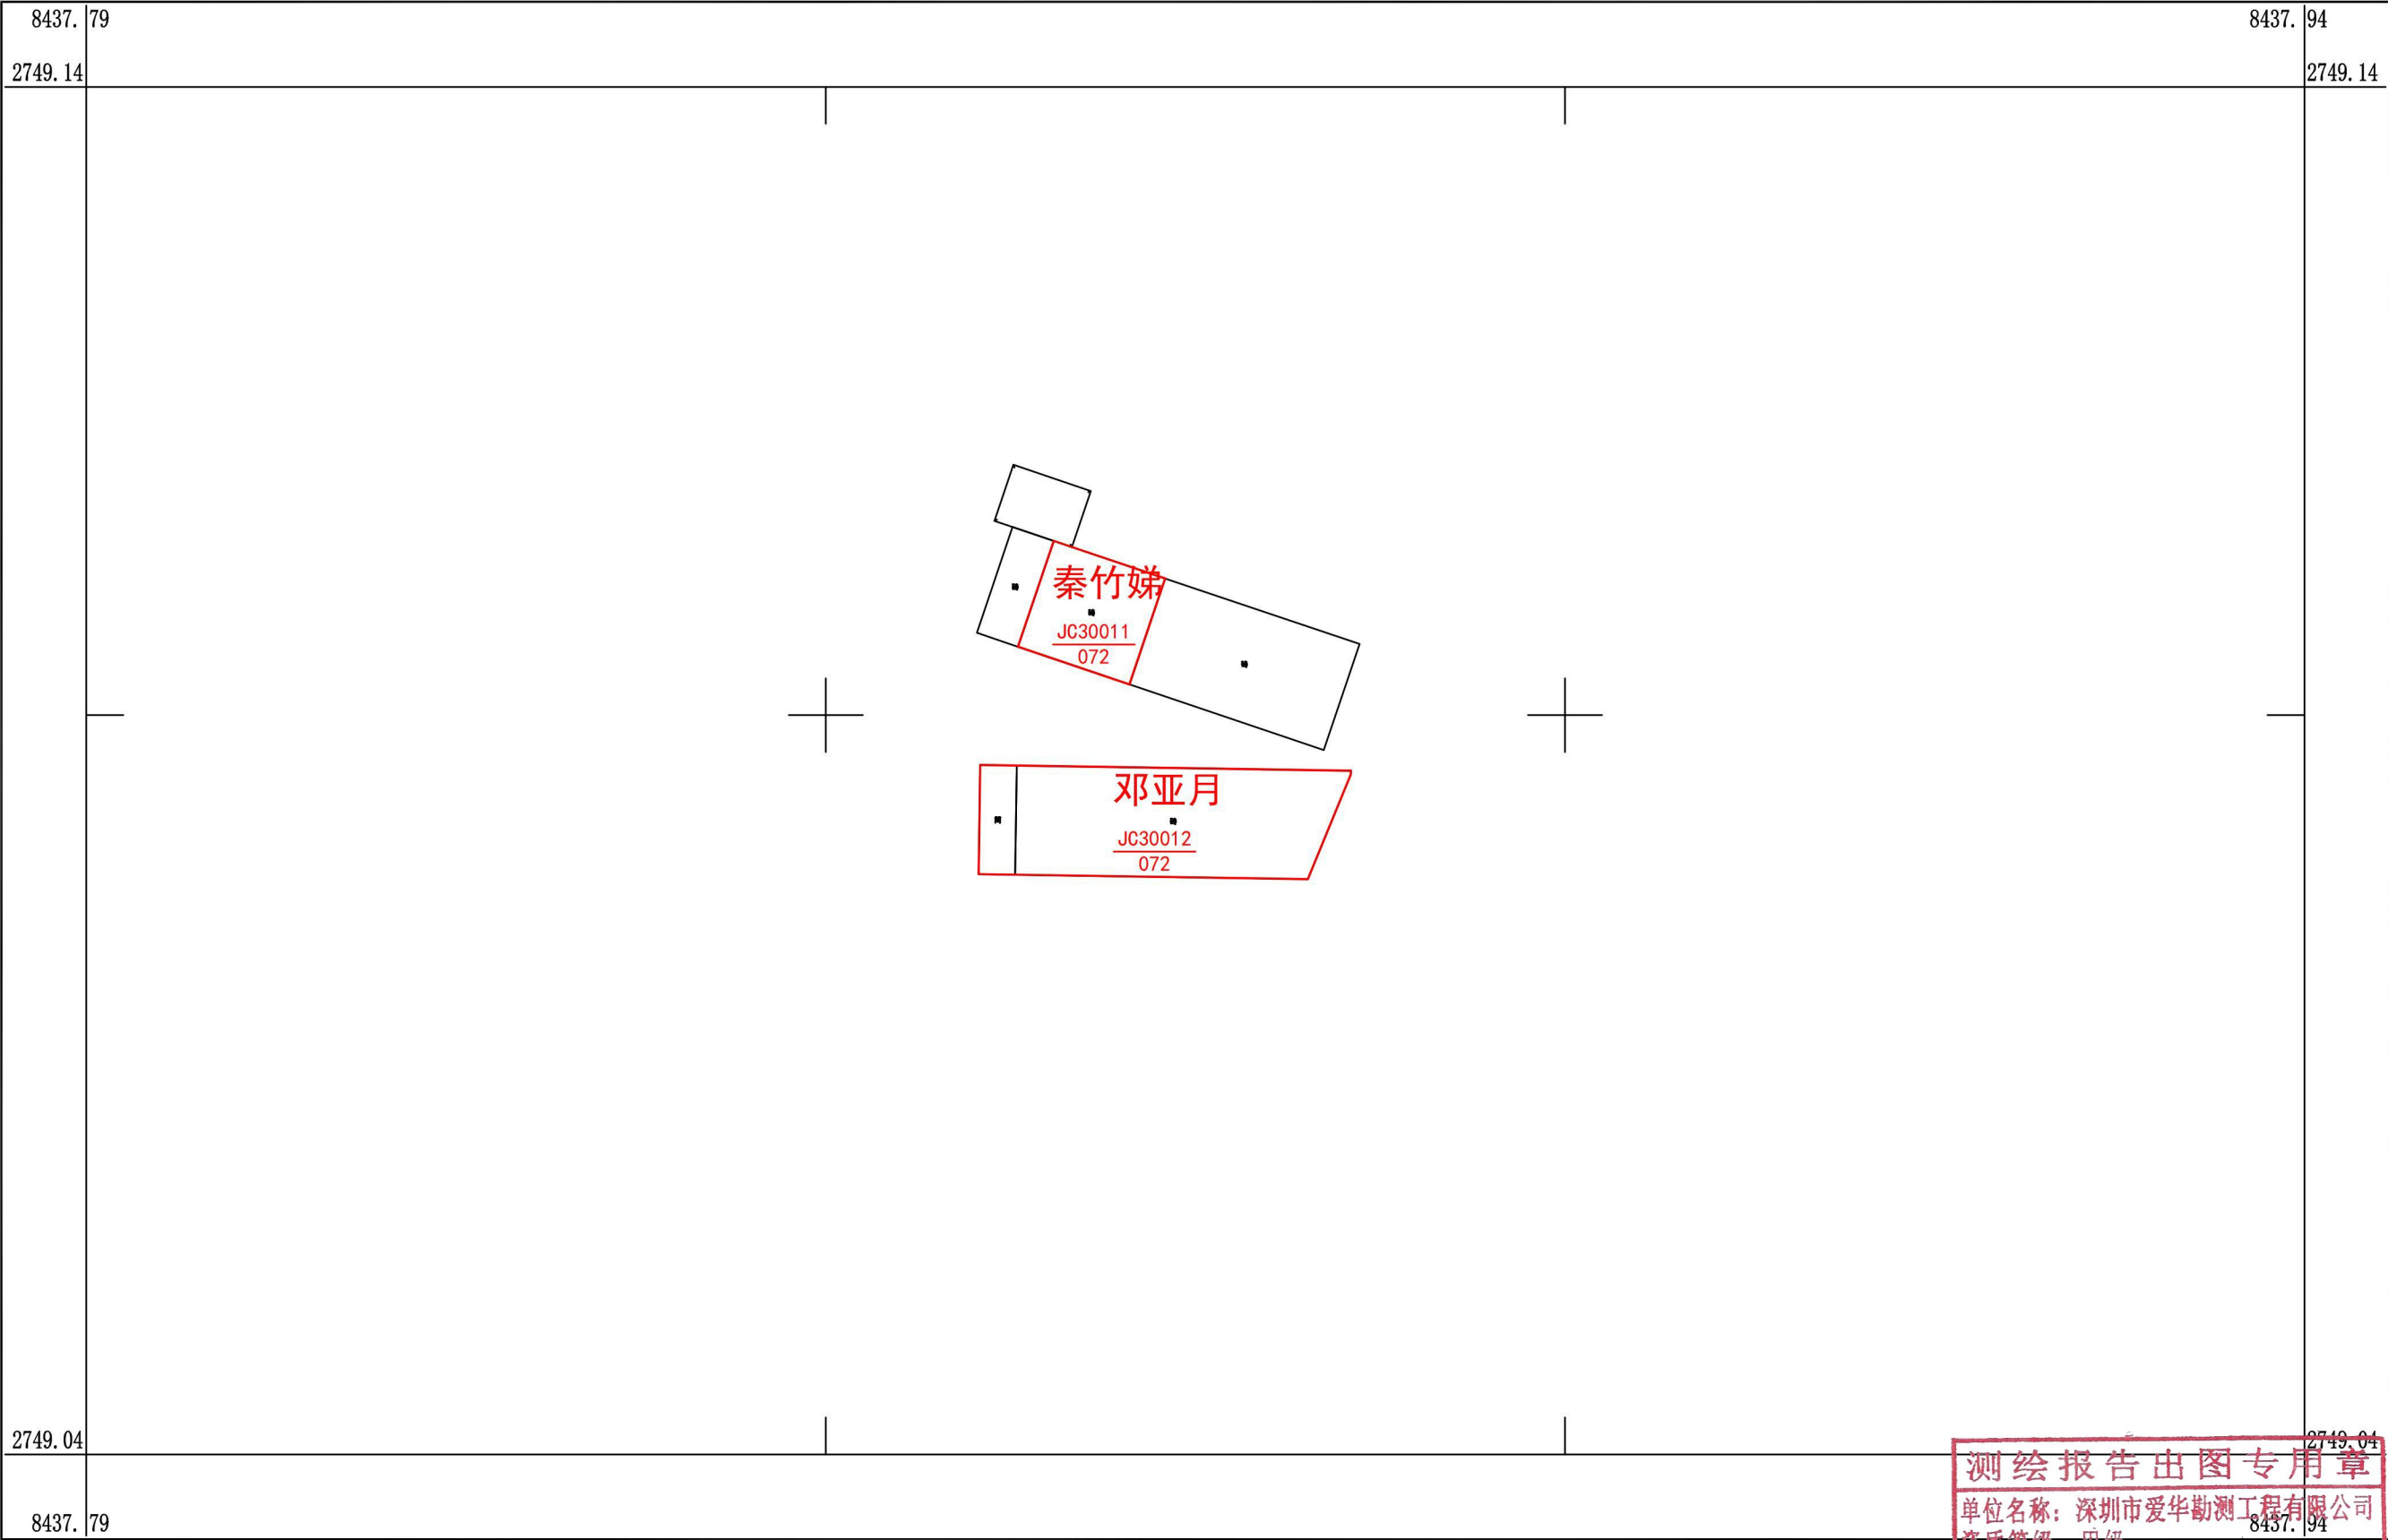

2000 国家大地坐标系，1985 国家高程基准，等高距 1 米，中央子午线 114 度
GBT 20257.1-2007 国家基本比例尺地图图式第 1 部分
1:500，1:1000，1:2000 地形图图式
2022 年 11 月制图



附注:测量员:罗龙雨 绘图员:罗龙雨 检查员:聂金韬

测绘报告出图专用章
单位名称: 深圳市爱华勘测工程有限公司
资质等级: 甲级
国家测绘地理信息局监制

乳源县房地一六镇罗屋村委会下南村公示图

2748.464-38438.505

深圳市爱华勘测工程有限公司



2000 国家大地坐标系，1985 国家高程基准，等高距 1 米，中央子午线 114 度
GBT 20257.1-2007 国家基本比例尺地图图式第 1 部分
1:500，1:1000，1:2000 地形图图式
2022 年 11 月制图

附注:测量员:罗龙雨 绘图员:罗龙雨 检查员:聂金韬

测绘报告出图专用章
单位名称:深圳市爱华勘测工程有限公司
资质等级:甲级
图证号:罗龙雨 440017
国家测绘地理信息局监制