乳源瑶族自治县不动产登记中心

不动产首次登记公告

经初步审定，我中心拟对下列不动产权利予以首次登记，根据《不动产登记暂行条例实施细则》和《乳源瑶族自治县宅基地和集体建设用地房地一体确权登记发证办法》（乳府规审〔2024〕3 号）已经十三届县政府第 54 次常务会议审议通过，现予公告。如有异议，请自本公告之日起十五个工作日内将异议书面材料送达我中心。逾期无人提出异议或者异议不成立的，我中心将予以登记。

异议书面材料送达地址：乳源瑶族自治县乳城镇迎宾桥头自然资源局四楼不动产登记中心

联系方式：0751-5368285

附件：1、乳源瑶族自治县大布镇白坑村委会宅基地和集体建设用地“房地一体”调查结果及首次登记公示明细表。

2、乳源瑶族自治县大布镇白坑村委会宅基地和集体建设用地“房地一体”调查结果及首次登记公示图。

乳源瑶族自治县不动产登记中心

2024 年 8 月 1 日


乳源县大布镇白坑村委侯屋村宅基地和集体建设用地房地一体确权登记调查结果及首次登记公示明细表

序号	宗地代码	权利人	不动产单元号	宅基地面积	房屋幢号	总套数	总层数	所在层	房屋结构	竣工时间	建筑面积	共有面积	超出合法面积		备注
													土地	房屋	
1	JC10308	侯亚胜	440232009001JC10308F00010001	69.24	1幢	1	2	1-2	混合结构		97.56	0.00			
2	JC10310	侯丙源	440232009001JC10310F00010001	101.24	1幢	1	2	1-2	混合结构	2009.12.3	180.02	0.00			
3	JC10329	侯灶保	440232009001JC10329F00010001	121.79	1幢	1	1	1	混合结构	2013.11.12	101.03	0.00			
4	JC10332	侯神祥	440232009001JC10332F00010001	62.35	1幢	1	2	1-2	混合结构	1999.10.4	122.64	0.00			
5	JC10333	李二凤	440232009001JC10333F00010001	140.88	1幢	1	3	1-3	混合结构	2018.10.20	284.91	0.00			
6	JC10328	陈亚明	440232009001JC10328F00010001	80.35	1幢	1	1	1	混合结构	2008.10.6	74.62	0.00			
7	JC10904	陈亚生	440232009001JC10904F00010001	71.24	1幢	1	1	1	混合结构	2008.10.6	62.69	0.00			
8	JC10327	陈新福、陈志明、陈志勇	440232009001JC10327F00010001	99.02	1幢	1	3	1-3	混合结构	2008.10.6	286.62	0.00			
9	JC10318	侯亚苟	440232009001JC10318F00010001	93.21	1幢	1	2	1-2	混合结构	2017.11.5	106.42	0.00			
10	JC10317	侯路生	440232009001JC10317F00010001	152.73	1幢	1	3	1-3	混合结构	2016.11.12	299.56	0.00	2.73		
11	JC10314	侯细苟	440232009001JC10314F00010001	70.4	1幢	1	1	1	混合结构	2009.11.9	65.01	0.00			
12	JC10313	侯观保	440232009001JC10313F00010001	125.67	1幢	1	2	1-2	混合结构	2017.9.19	145.87	0.00			
13	JC10311	侯土保	440232009001JC10311F00010001	103.77	1幢	1	1	1	混合结构	2003.10.13	89.1	0.00			
14	JC10312	侯金保	440232009001JC10312F00010001	112.22	1幢	1	2	1-2	混合结构	2017.11.5	165.2	0.00			
15	JC10323	陈亚坤	440232009001JC10323F00010001	160.05	1幢	1	3	1-3	混合结构	2010.10.20	327.88	0.00	10.05	27.88	

乐昌市粤新测绘咨询服务有限公司 资料专用 编号 4420555

乳源县大布镇白坑村委会侯屋村“房地一体”公示图

2719.02-38407.46

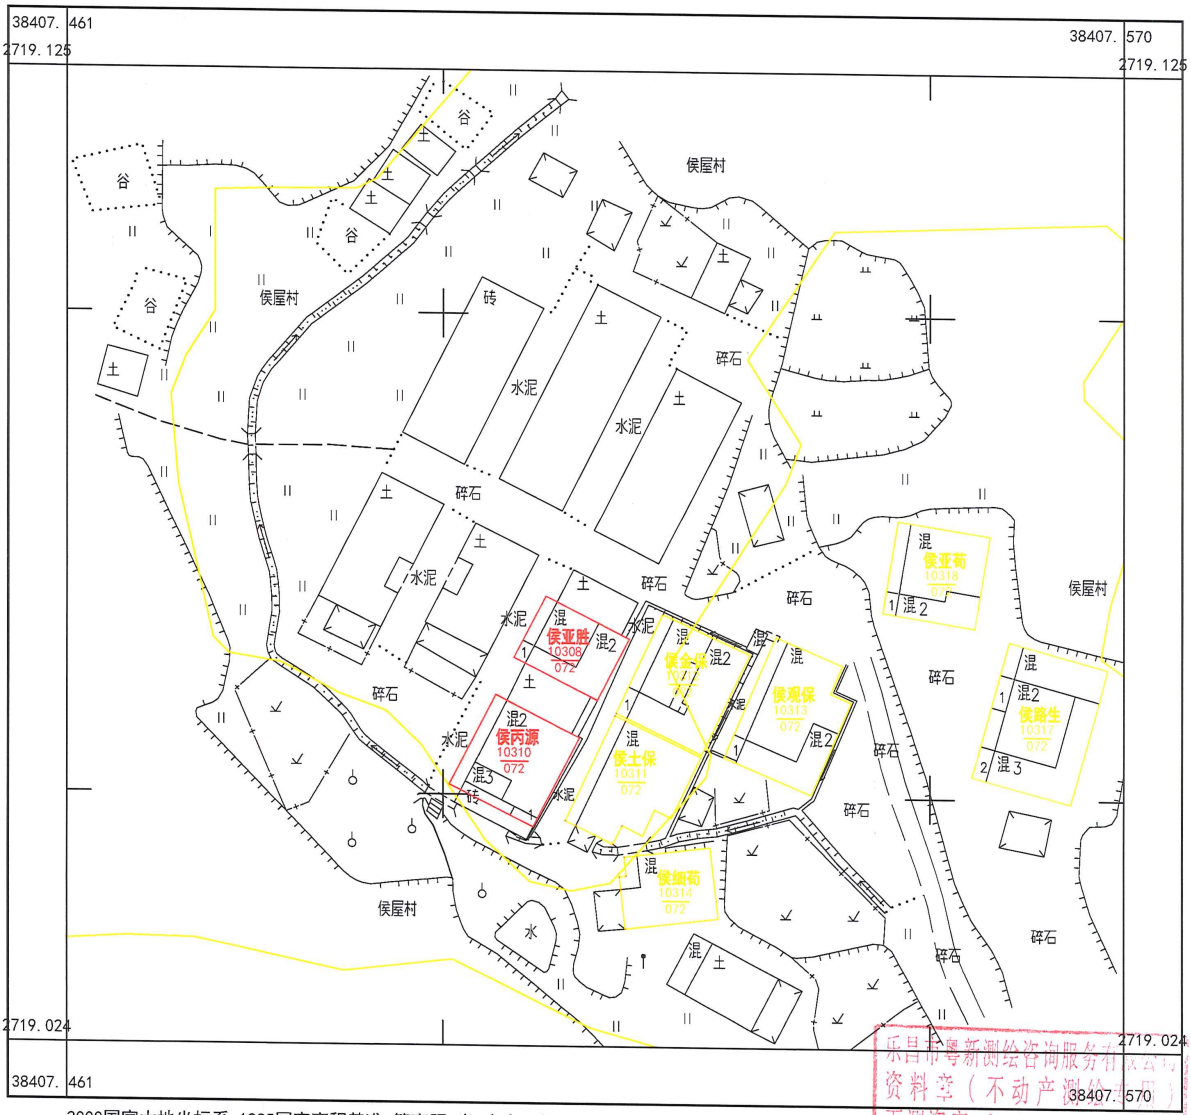

乐昌市粤新测绘技术咨询服务有限公司

2000国家大地坐标系，1985国家高程基准，等高距1米，中央子午线114度。
GBT 20257.1-2007 国家基本比例尺地图图式 第1部分：1:500, 1:1000, 1:2000 地形图图式。
2020年6月制图。


1:500

测量员：管苏俊　绘图员：钟丹丹　检查员：李宇

乐昌市粤新测绘咨询服务有限公司
资料室（不动产测绘专用）
证测资字4402255

乳源县大布镇白坑村委会褥屋、聂屋、侯屋、李屋村“房地一体”公示图

2718.93-38406.98

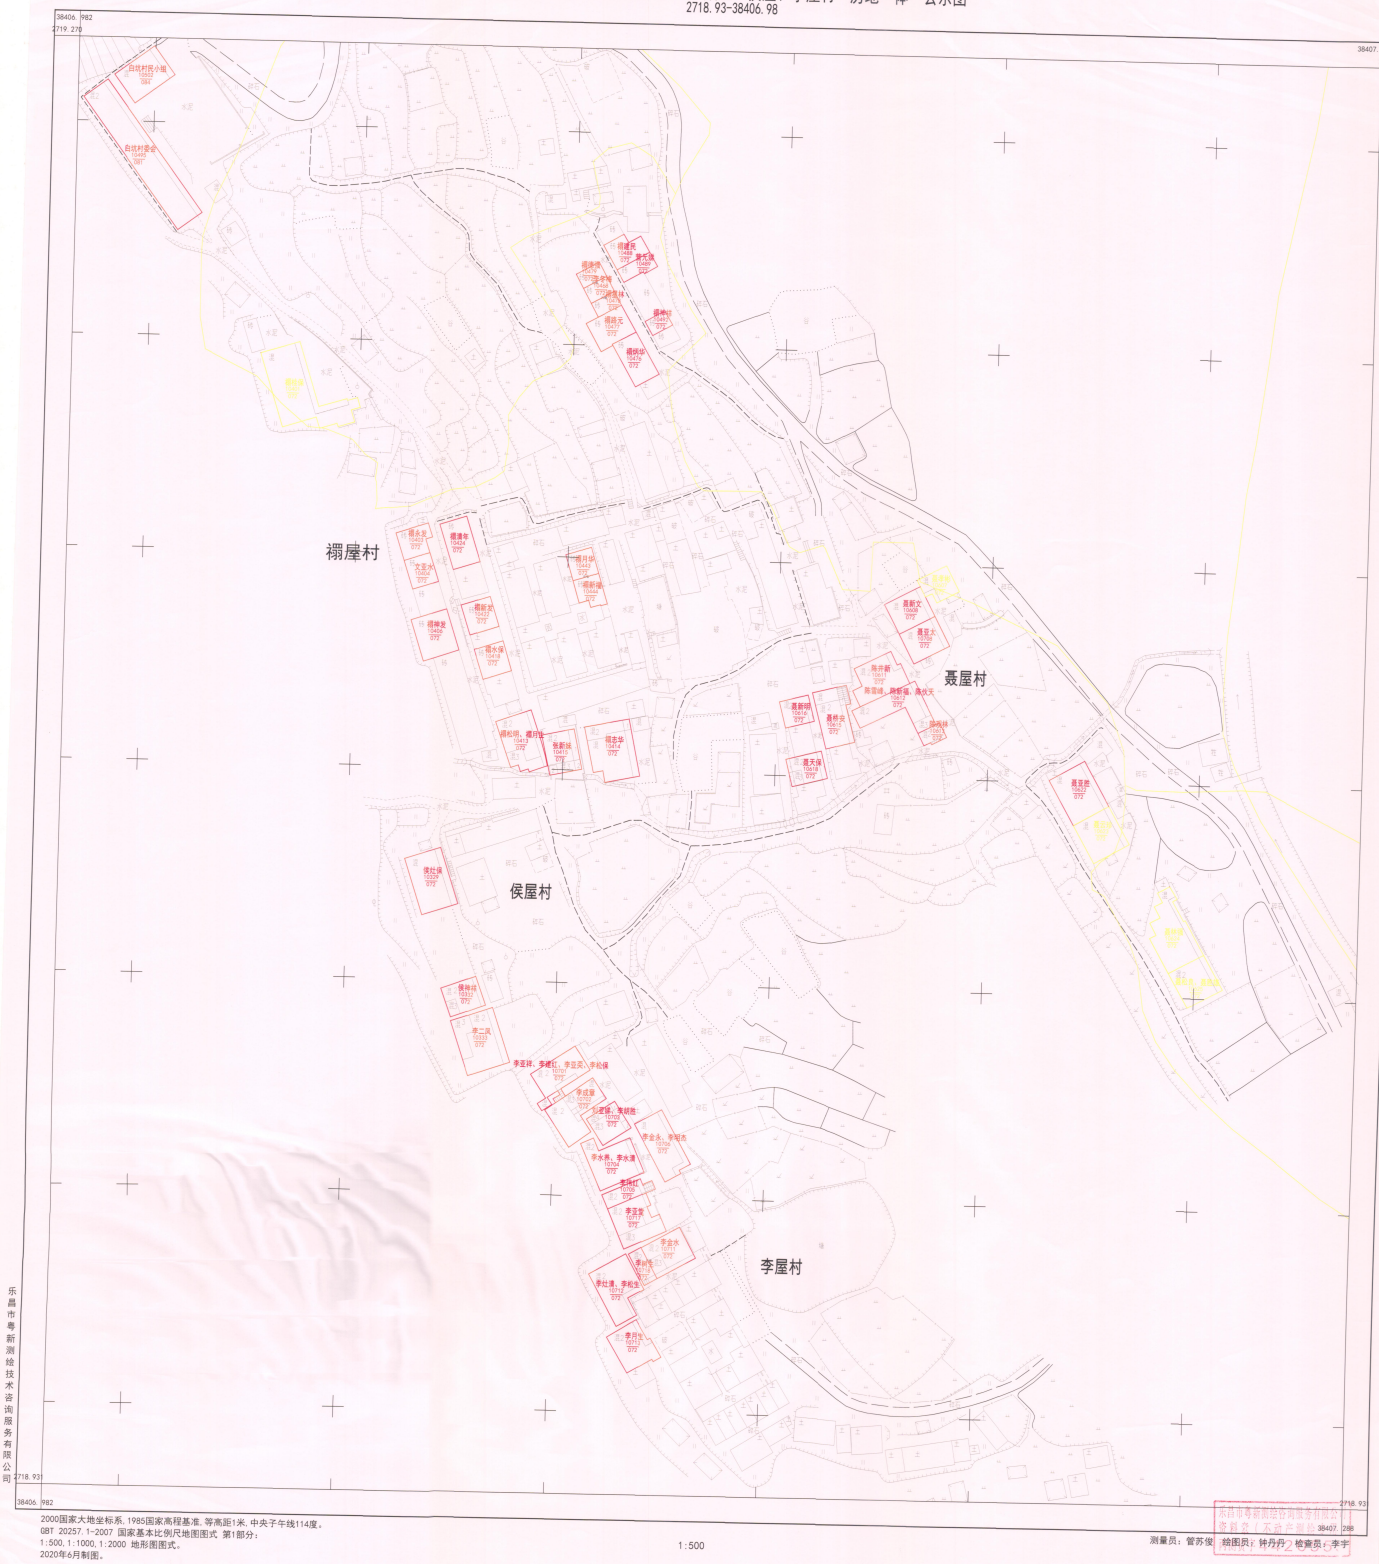

2000国家大地坐标系，1985国家高程基准，等高距1米，中央子午线114度。
GBT 20257.1-2007 国家基本比例尺地图图式 第1部分：
1:500, 1:1000, 1:2000 地形图图式。
2020年6月制图。

1:500

测量员：曾苏俊　绘图员：钟丹丹　检查员：李宇

乐昌市粤新测绘技术咨询服务有限公司

乳源瑶族自治县不动产登记中心

不动产首次登记公告

经初步审定，我中心拟对下列不动产权利予以首次登记，根据《不动产登记暂行条例实施细则》和《乳源瑶族自治县宅基地和集体建设用地房地一体确权登记发证办法》（乳府规审〔2024〕3 号）已经十三届县政府第 54 次常务会议审议通过，现予公告。如有异议，请自本公告之日起十五个工作日内将异议书面材料送达我中心。逾期无人提出异议或者异议不成立的，我中心将予以登记。

异议书面材料送达地址：乳源瑶族自治县乳城镇迎宾桥头自然资源局四楼不动产登记中心

联系方式：0751-5368285

附件：1、乳源瑶族自治县大布镇白坑村委会宅基地和集体建设用地“房地一体”调查结果及首次登记公示明细表。

2、乳源瑶族自治县大布镇白坑村委会宅基地和集体建设用地“房地一体”调查结果及首次登记公示图。

乳源瑶族自治县不动产登记中心

2024 年 8 月 1 日


乳源县大布镇白坑村委折桥村宅基地和集体建设用地房地一体确权登记调查结果及首次登记公示明细表

序号	宗地代码	权利人	不动产单元号	宅基地面积	房屋幢号	总套数	总层数	所在层	房屋结构	竣工时间	建筑面积	共有面积	超出合法面积		备注
													土地	房屋	
1	JC10208	陈石昌	440232009001JC10208F00010001	76.11	1幢	1	1	1	混合结构	1993.11.20	64.48	0.00			
2	JC10901	雷永求	440232009001JC10901F00010001	85.63	1幢	1	1	1	砖木结构	1993.11.20	85.63	0.00			
3	JC10906	陈水阳	440232009001JC10906F00010001	21.69	1幢	1	1	1	砖木结构	1993.11.20	21.69	0.00			
4	JC10907	陈福养	440232009001JC10907F00010001	21.57	1幢	1	1	1	砖木结构	1993.11.20	21.57	0.00			
5	JC10908	陈福建	440232009001JC10908F00010001	22.24	1幢	1	1	1	砖木结构	1993.11.20	22.24	0.00			

乐昌市粤新测绘咨询服务有限公司 420555

乳源县大布镇白坑村委会折桥村“房地一体”公示图

2718.30-38407.11

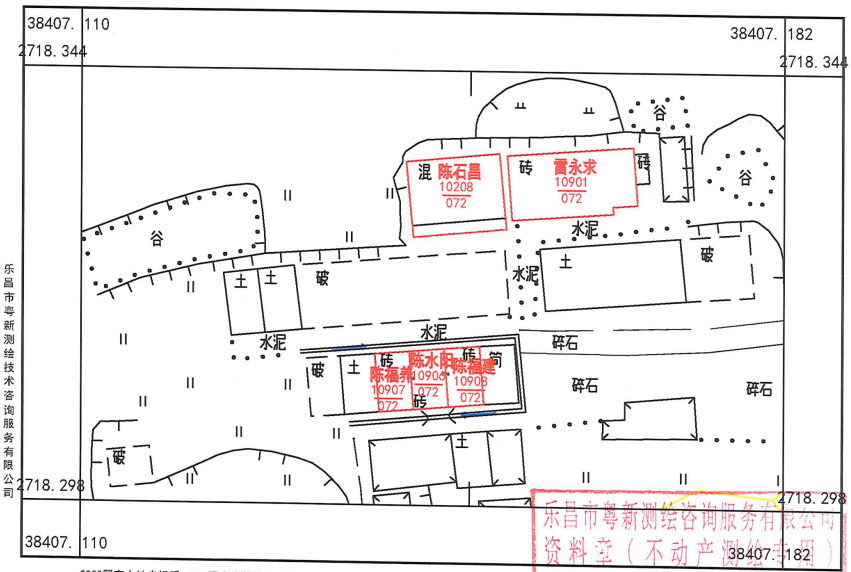

乐昌市粤新测绘技术咨询服务有限公司

2000国家大地坐标系，1985国家高程基准，等高距1米，中央子午线114度。
GBT 20257.1-2007 国家基本比例尺地图图式 第1部分：
1:500,1:1000,1:2000 地形图图式。
2020年6月制图。

1:500

测量员：贺亦俊 绘图员：钟丹丹 检查员：李宇

乐昌市粤新测绘咨询服务有限公司
资料室（不动产测绘专用）
丙测资字 4420555

乳源瑶族自治县不动产登记中心

不动产首次登记公告

经初步审定，我中心拟对下列不动产权利予以首次登记，根据《不动产登记暂行条例实施细则》和《乳源瑶族自治县宅基地和集体建设用地房地一体确权登记发证办法》（乳府规审〔2024〕3 号）已经十三届县政府第 54 次常务会议审议通过，现予公告。如有异议，请自本公告之日起十五个工作日内将异议书面材料送达我中心。逾期无人提出异议或者异议不成立的，我中心将予以登记。

异议书面材料送达地址：乳源瑶族自治县乳城镇迎宾桥头自然资源局四楼不动产登记中心

联系方式：0751-5368285

附件：1、乳源瑶族自治县大布镇白坑村委会宅基地和集体建设用地“房地一体”调查结果及首次登记公示明细表。

2、乳源瑶族自治县大布镇白坑村委会宅基地和集体建设用地“房地一体”调查结果及首次登记公示图。

乳源瑶族自治县不动产登记中心

2024 年 8 月 1 日


乳源县大布镇白坑村委曹屋村宅基地和集体建设用地房地一体确权登记调查结果及首次登记公示明细表

序号	宗地代码	权利人	不动产单元号	宅基地面积	房屋幢号	总套数	总层数	所在层	房屋结构	竣工时间	建筑面积	共有面积	超出合法面积		备注
													土地	房屋	
1	JC10106	曹月华	440232009001JC10106F00010001	136.37	1幢	1	1	1	混合结构	2008.4.2	114.94	0.00			
2	JC10107	曹亚月	440232009001JC10107F00010001	117.04	1幢	1	2	1-2	混合结构	2008.4.2	219.40	0.00			
3	JC10111	曹武求、曹松保	440232009001JC10111F00010001	339.38	1幢	1	2	1-2	混合结构	2019.9.29	616.99	0.00	39.38		

乐昌市粤新测绘咨询服务有限公司
资料章（无法定代表人专用）
[illegible]

乳源县大布镇白坑村委会曹屋、黄屋村“房地一体”公示图

2721.41-38404.35

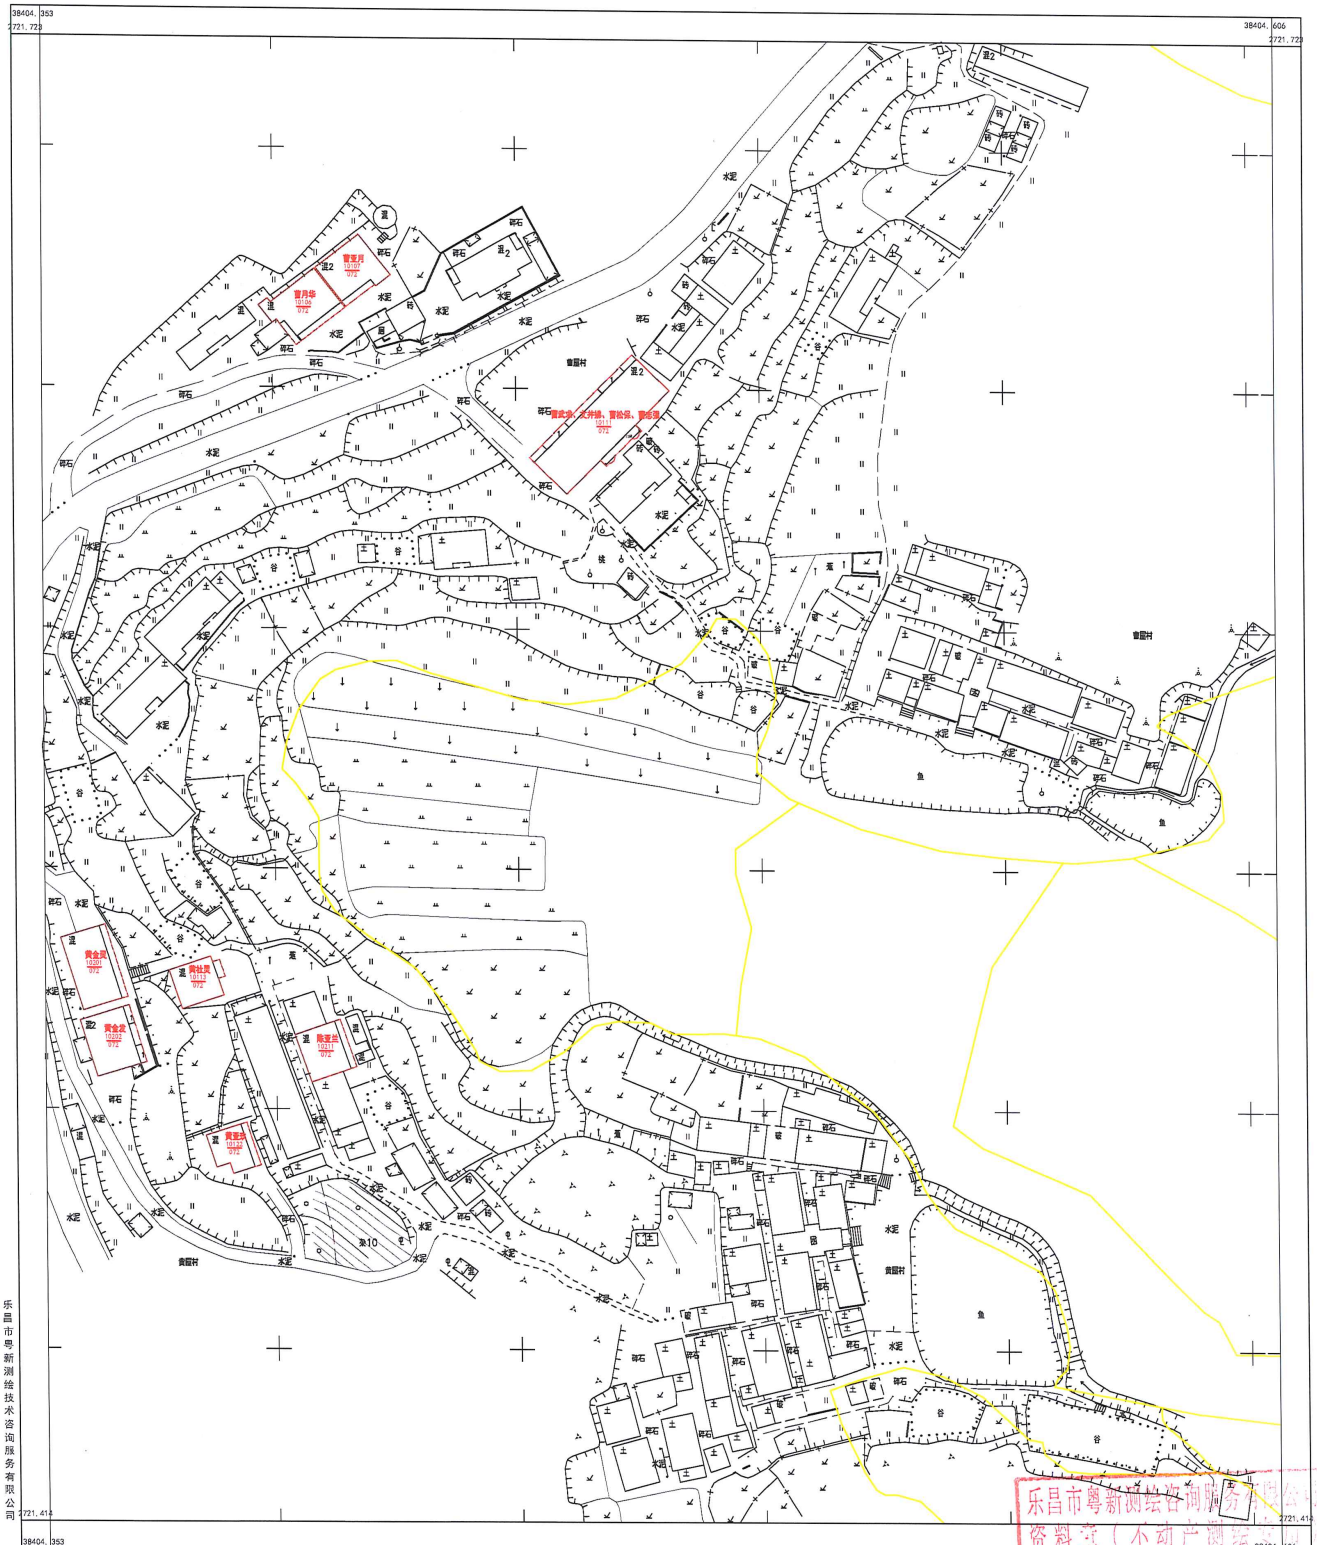

乐昌市粤新测绘技术咨询服务有限公司

2000国家大地坐标系，1985国家高程基准，等高距1米，中央子午线114度。
GBT 20257.1-2007 国家基本比例尺地图图式 第1部分：
1:500，1:1000，1:2000 地形图图式。
2020年6月制图。

1:1000

测量员：曾苏俊　绘图员：钟月月　检查员：李宇

乐昌市粤新测绘咨询服务有限公司
资料室（不动产测绘）
丙测资字4402005

乳源瑶族自治县不动产登记中心

不动产首次登记公告

经初步审定，我中心拟对下列不动产权利予以首次登记，根据《不动产登记暂行条例实施细则》和《乳源瑶族自治县宅基地和集体建设用地房地一体确权登记发证办法》（乳府规审〔2024〕3 号）已经十三届县政府第 54 次常务会议审议通过，现予公告。如有异议，请自本公告之日起十五个工作日内将异议书面材料送达我中心。逾期无人提出异议或者异议不成立的，我中心将予以登记。

异议书面材料送达地址：乳源瑶族自治县乳城镇迎宾桥头自然资源局四楼不动产登记中心

联系方式：0751-5368285

附件：1、乳源瑶族自治县大布镇白坑村委会宅基地和集体建设用地“房地一体”调查结果及首次登记公示明细表。

2、乳源瑶族自治县大布镇白坑村委会宅基地和集体建设用地“房地一体”调查结果及首次登记公示图。

乳源瑶族自治县不动产登记中心

2024 年 8 月 1 日


乳源县大布镇白坑村委李屋村宅基地和集体建设用地房地一体确权登记调查结果及首次登记公示明细表

序号	宗地代码	权利人	不动产单元号	宅基地面积	房屋幢号	总套数	总层数	所在层	房屋结构	竣工时间	建筑面积	共有面积	超出合法面积		备注
													土地	房屋	
1	JC10701	李亚祥、李建红、李亚奕、李松保	440232009001JC10701F00010001	92.47	1幢	1	2	1-2	混合结构	1998.9.4	163.02	0.00			
2	JC10702	李成章	440232009001JC10702F00010001	107.84	1幢	1	2	1-2	混合结构	2001.10.4	174.02	0.00			
3	JC10703	刘亚娣、李胡胜	440232009001JC10703F00010001	57.45	1幢	1	4	1-4	混合结构	2017.10.15	169.08	0.00			
4	JC10704	李水养、李水清	440232009001JC10704F00010001	109.47	1幢	1	2	1-2	混合结构	2014.12.3	203.09	0.00			
5	JC10705	李伟红	440232009001JC10705F00010001	40.03	1幢	1	2	1-2	混合结构	2007.8.11	66.95	0.00			
6	JC10706	李金永、李明杰	440232009001JC10706F00010001	108.48	1幢	1	1	1	混合结构	2009.11.14	86.30	0.00			
7	JC10711	李金水	440232009001JC10711F00010001	83.03	1幢	1	2	1-2	混合结构	2003.11.15	162.00	0.00			
8	JC10712	李灶清、李松生	440232009001JC10712F00010001	116.99	1幢	1	2	1-2	混合结构	2001.11.9	218.71	0.00			
9	JC10713	李月生	440232009001JC10713F00010001	83.10	1幢	1	2	1-2	混合结构	2001.10.8	154.04	0.00			
10	JC10717	李亚堂	440232009001JC10717F00010001	100.87	1幢	1	3	1-3	混合结构	2001.8.1	217.88	0.00			
11	JC10718	李树生	440232009001JC10718F00010001	27.59	1幢	1	2	1-2	混合结构	2003.11.15	50.73	0.00			

乐昌市粤新测绘咨询服务有限公司
不动产测绘专用
4420555

乳源县大布镇白坑村委会褥屋、聂屋、侯屋、李屋村“房地一体”公示图

2718.93-38406.98

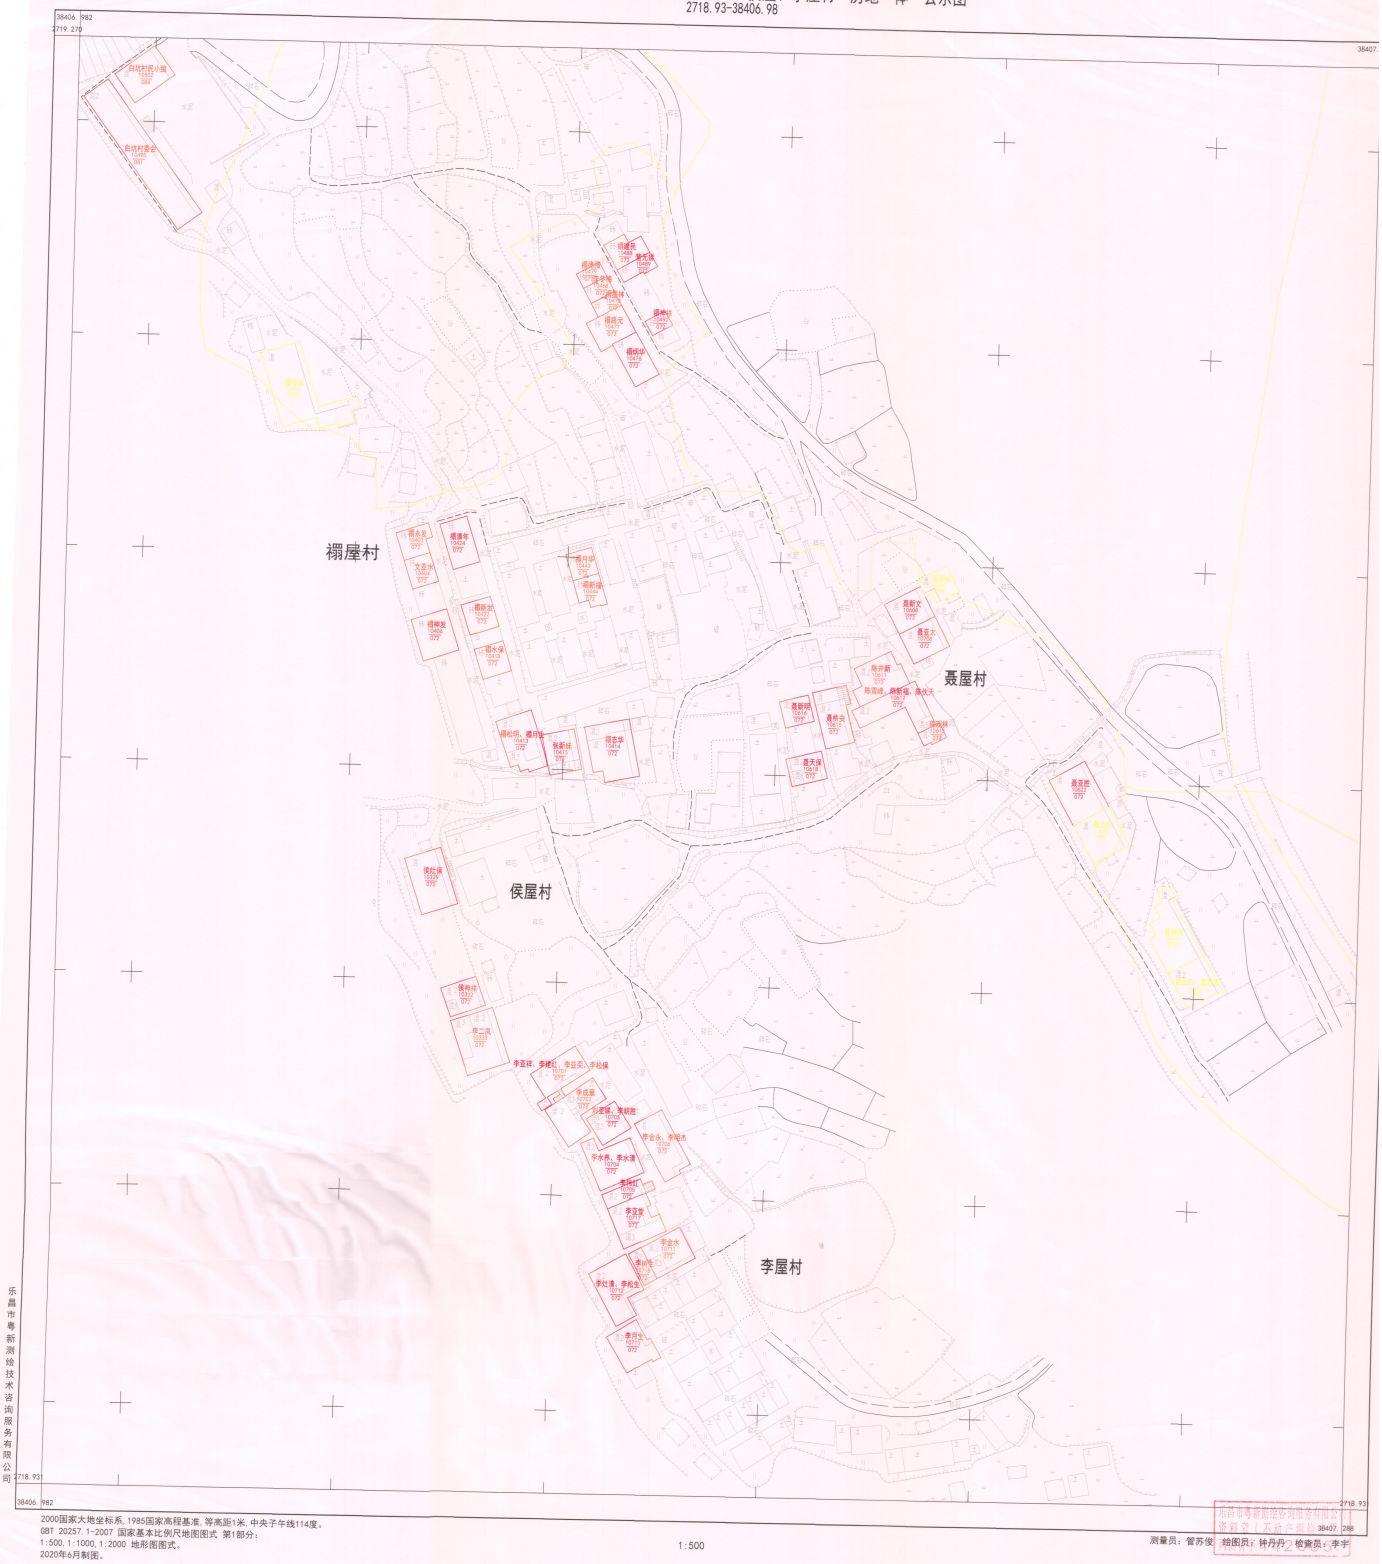

2000国家大地坐标系，1985国家高程基准，等高距1米，中央子午线114度。
GBT 20257.1-2007 国家基本比例尺地图图式 第1部分：
1:500, 1:1000, 1:2000 地形图图式。
2020年6月制图。

1:500

测量员：曾苏俊　绘图员：钟丹丹　检查员：李宇

乐昌市粤新测绘技术咨询服务有限公司

乳源瑶族自治县不动产登记中心

不动产首次登记公告

经初步审定，我中心拟对下列不动产权利予以首次登记，根据《不动产登记暂行条例实施细则》和《乳源瑶族自治县宅基地和集体建设用地房地一体确权登记发证办法》（乳府规审〔2024〕3 号）已经十三届县政府第 54 次常务会议审议通过，现予公告。如有异议，请自本公告之日起十五个工作日内将异议书面材料送达我中心。逾期无人提出异议或者异议不成立的，我中心将予以登记。

异议书面材料送达地址：乳源瑶族自治县乳城镇迎宾桥头自然资源局四楼不动产登记中心

联系方式：0751-5368285

附件：1、乳源瑶族自治县大布镇白坑村委会宅基地和集体建设用地“房地一体”调查结果及首次登记公示明细表。

2、乳源瑶族自治县大布镇白坑村委会宅基地和集体建设用地“房地一体”调查结果及首次登记公示图。

乳源瑶族自治县不动产登记中心

2024 年 8 月 1 日


乳源县大布镇白坑村委柑树脚村宅基地和集体建设用地房地一体确权登记调查结果及首次登记公示明细表

序号	宗地代码	权利人	不动产单元号	宅基地面积	房屋幢号	总套数	总层数	所在层	房屋结构	竣工时间	建筑面积	共有面积	超出合法面积		备注
													土地	房屋	
1	JC10005	文神发	440232009001JC10005F00010001	92.19	1幢	1	1	1	混合结构	2002.8.7	87.01	0.00			
2	JC10006	文桥福	440232009001JC10006F00010001	139.37	1幢	1	3	1-3	混合结构	2000.7.4	275.80	0.00			
3	JC10007	文亚娇、文坛华	440232009001JC10007F00010001	115.46	1幢	1	2	1-2	混合结构	2006.10.20	211.83	0.00			
4	JC10009	文柱福	440232009001JC10009F00010001	132.83	1幢	1	1	1	混合结构	1999.9.16	116.87	0.00			
5	JC10010	文神养	440232009001JC10010F00010001	114.74	1幢	1	3	1-3	混合结构	1999.11.10	242.93	0.00			
6	JC10011	文月养	440232009001JC10011F00010001	149.21	1幢	1	3	1-3	混合结构	2008.11.6	299.52	0.00			
7	JC10012	文章新	440232009001JC10012F00010001	121.70	1幢	1	2	1-2	混合结构	1999.11.10	161.04	0.00			
8	JC10013	文水生	440232009001JC10013F00010001	82.57	1幢	1	2	1-2	混合结构	2006.10.20	150.55	0.00			
9	JC10014	文亚发、文新有	440232009001JC10014F00010001	152.34	1幢	1	3	1-3	混合结构	2008.11.6	289.06	0.00			
10	JC10021	文神福	440232009001JC10021F00010001	59.88	1幢	1	1	1	混合结构	2015.10.19	52.16	0.00			
11	JC10025	文福成	440232009001JC10025F00010001	107.64	1幢	1	1	1	混合结构	2015.10.19	94.87	0.00			
12	JC10041	聂细妹	440232009001JC10041F00010001	76.73	1幢	1	1	1	砖木结构	1966.11.15	76.73	0.00			
13	JC10042	刘苟妹	440232009001JC10042F00010001	49.52	1幢	1	1	1	砖木结构	1966.11.15	49.52	0.00			
14	JC10047	文亚沅	440232009001JC10047F00010001	40.74	1幢	1	1	1	砖木结构	1965.11.10	40.74	0.00			
15	JC10060	文亚苟	440232009001JC10060F00010001	133.02	1幢	1	3	1-3	混合结构	2004.11.29	251.69	0.00			
16	JC10003	刘国强	440232009001JC10003F00010001	153.62	1幢	1	1	1	混合结构	2013.5.20	130.83	0.00	3.62		

乐昌市粤新测绘咨询服务有限公司 资料专用章 测绘资质证书 粤建测资证字 14430355

乳源县大布镇白坑村委会柑树脚村“房地一体”公示图

2722.91-38404.99

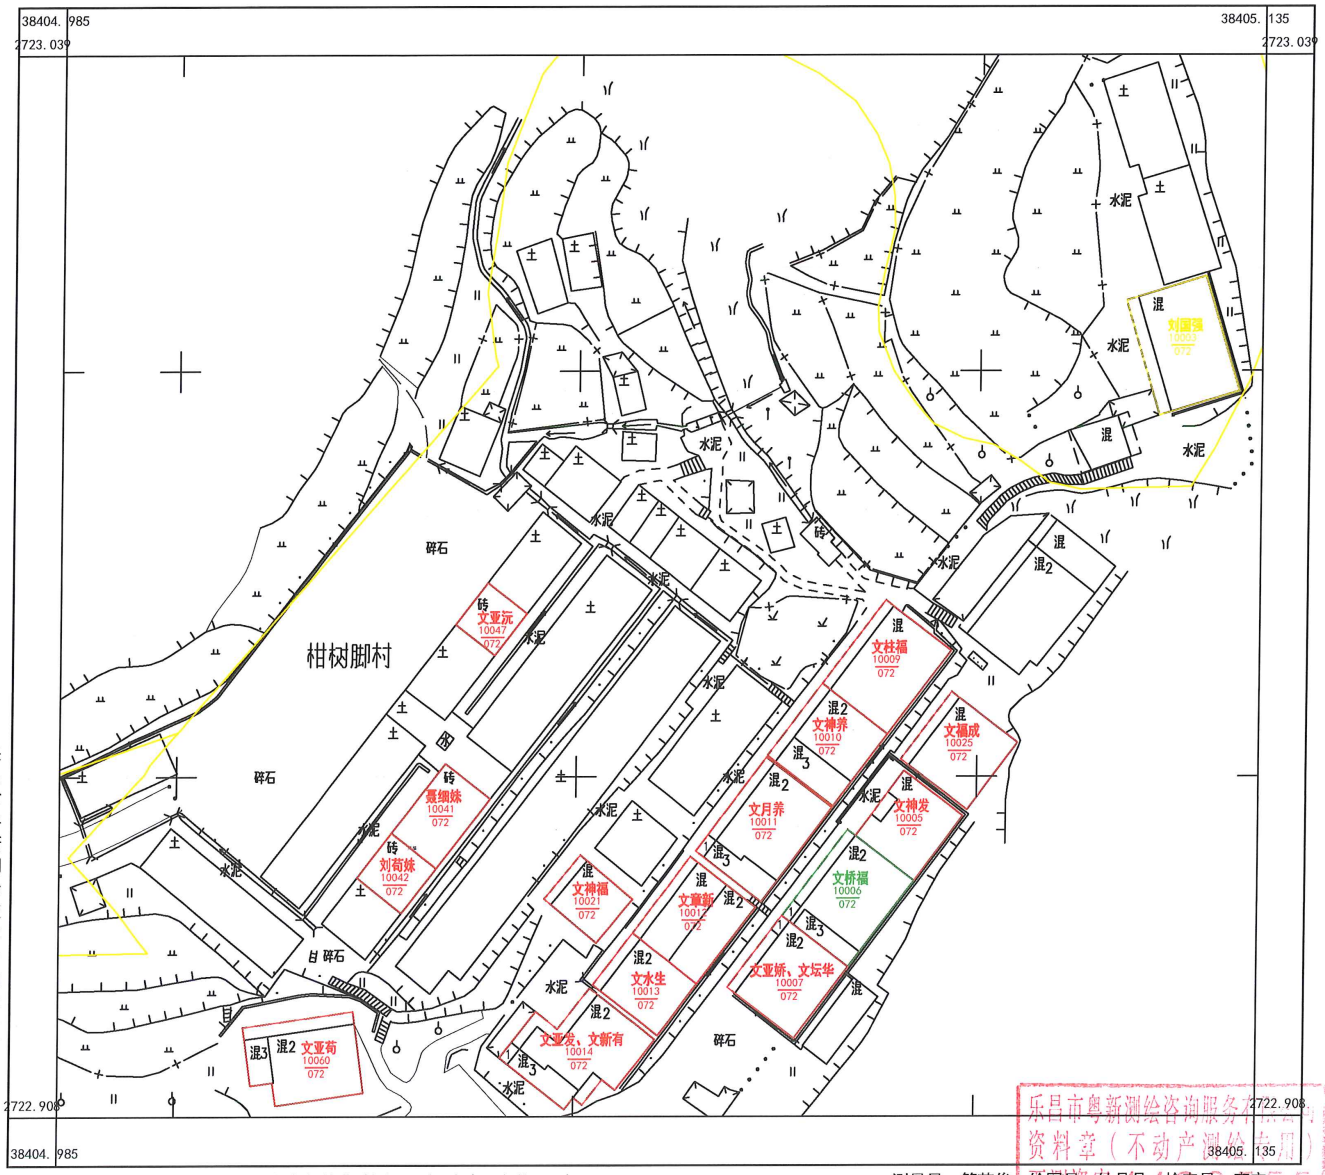

乐昌市粤新测绘技术咨询服务有限公司

2000国家大地坐标系，1985国家高程基准，等高距1米，中央子午线114度。

GBT 20257.1-2007 国家基本比例尺地图图式 第1部分：

1:500，1:1000，1:2000 地形图图式。

2020年6月制图。

1:600

测量员：管苏俊　绘图员：钟丹丹　检查员：李宇

乐昌市粤新测绘咨询服务有限公司 资料章（不动产测绘专用） 证书编号：4420355555

乳源瑶族自治县不动产登记中心

不动产首次登记公告

经初步审定，我中心拟对下列不动产权利予以首次登记，根据《不动产登记暂行条例实施细则》和《乳源瑶族自治县宅基地和集体建设用地房地一体确权登记发证办法》（乳府规审〔2024〕3 号）已经十三届县政府第 54 次常务会议审议通过，现予公告。如有异议，请自本公告之日起十五个工作日内将异议书面材料送达我中心。逾期无人提出异议或者异议不成立的，我中心将予以登记。

异议书面材料送达地址：乳源瑶族自治县乳城镇迎宾桥头自然资源局四楼不动产登记中心

联系方式：0751-5368285

附件：1、乳源瑶族自治县大布镇白坑村委会宅基地和集体建设用地“房地一体”调查结果及首次登记公示明细表。

2、乳源瑶族自治县大布镇白坑村委会宅基地和集体建设用地“房地一体”调查结果及首次登记公示图。

乳源瑶族自治县不动产登记中心

2024 年 8 月 1 日


乳源县大布镇白坑村委禤屋村宅基地和集体建设用地房地一体确权登记调查结果及首次登记公示明细表

序号	宗地代码	权利人	不动产单元号	宅基地面积	房屋幢号	总套数	总层数	所在层	房屋结构	竣工时间	建筑面积	共有面积	超庇合法面积		备注
													土地	房屋	
1	JB10495	乳源县大布镇白坑经济联合社	440232009001JB10495F00010001	268.56	1幢	1	2	1-2	混合结构	2000.10.15	460.47	70.06			
2	JB10502	乳源县大布镇白坑经济联合社	440232009001JB10502F00010001	95.53	1幢	1	1	1	混合结构	2019.9.10	83.08	0.00			
3	JC10403	禤永发	440232009001JC10403F00010001	48.28	1幢	1	1	1	砖木结构	1985.10.15	48.28	0.00			
4	JC10404	文亚水	440232009001JC10404F00010001	44.37	1幢	1	1	1	砖木结构	1985.10.15	44.37	0.00			
5	JC10406	禤神发	440232009001JC10406F00010001	88.30	1幢	1	1	1	砖木结构	1985.10.15	88.30	0.00			
6	JC10413	禤松明、禤月生	440232009001JC10413F00010001	112.98	1幢	1	3	1-3	混合结构	2012.11.19	229.22	0.00			
7	JC10414	禤志华	440232009001JC10414F00010001	138.35	1幢	1	2	1-2	混合结构	2014.10.7	147.03	0.00			
8	JC10415	张新妹	440232009001JC10415F00010001	74.21	1幢	1	3	1-3	混合结构	2012.11.19	148.09	0.00			
9	JC10418	禤水保	440232009001JC10418F00010001	51.58	1幢	1	1	1	砖木结构	1985.11.25	51.58	0.00			
10	JC10422	禤新发	440232009001JC10422F00010001	52.70	1幢	1	1	1	砖木结构	1985.10.10	52.70	0.00			
11	JC10424	禤清年	440232009001JC10424F00010001	73.54	1幢	1	1	1	砖木结构	1985.10.20	73.54	0.00			
12	JC10443	禤月华	440232009001JC10443F00010001	39.78	1幢	1	1	1	砖木结构	1985.12.15	39.78	0.00			
13	JC10444	禤新福	440232009001JC10444F00010001	41.48	1幢	1	1	1	砖木结构	1985.12.15	41.48	0.00			
14	JC10468	李冬梅	440232009001JC10468F00010001	24.31	1幢	1	1	1	砖木结构	1985.10.22	24.31	0.00			
15	JC10476	禤炳华	440232009001JC10476F00010001	71.64	1幢	1	1	1	砖木结构	1985.10.25	71.64	0.00			
16	JC10477	禤路元	440232009001JC10477F00010001	68.26	1幢	1	1	1	砖木结构	1985.10.25	68.26	0.00			
17	JC10478	禤星林	440232009001JC10478F00010001	22.23	1幢	1	1	1	砖木结构	1985.10.22	22.23	0.00			
18	JC10479	禤德强	440232009001JC10479F00010001	22.90	1幢	1	1	1	砖木结构	1985.10.22	22.90	0.00			
19	JC10488	禤建民	440232009001JC10488F00010001	49.89	1幢	1	1	1	砖木结构	1985.10.22	49.89	0.00			
20	JC10489	营元娣	440232009001JC10489F00010001	30.98	1幢	1	1	1	砖木结构	1985.10.25	30.98	0.00			
21	JC10492	禤神祥	440232009001JC10492F00010001	20.03	1幢	1	1	1	砖木结构	1985.12.25	20.03	0.00			
22	JC10401	禤桂保	440232009001JC10401F00010001	220.57	1幢	1	1	1	混合结构	2000.11.8	187.94	0.00	70.57		

乐昌市粤新测绘咨询服务有限公司
4420555

乳源县大布镇白坑村委会褥屋、聂屋、侯屋、李屋村“房地一体”公示图

2718.93-38406.98

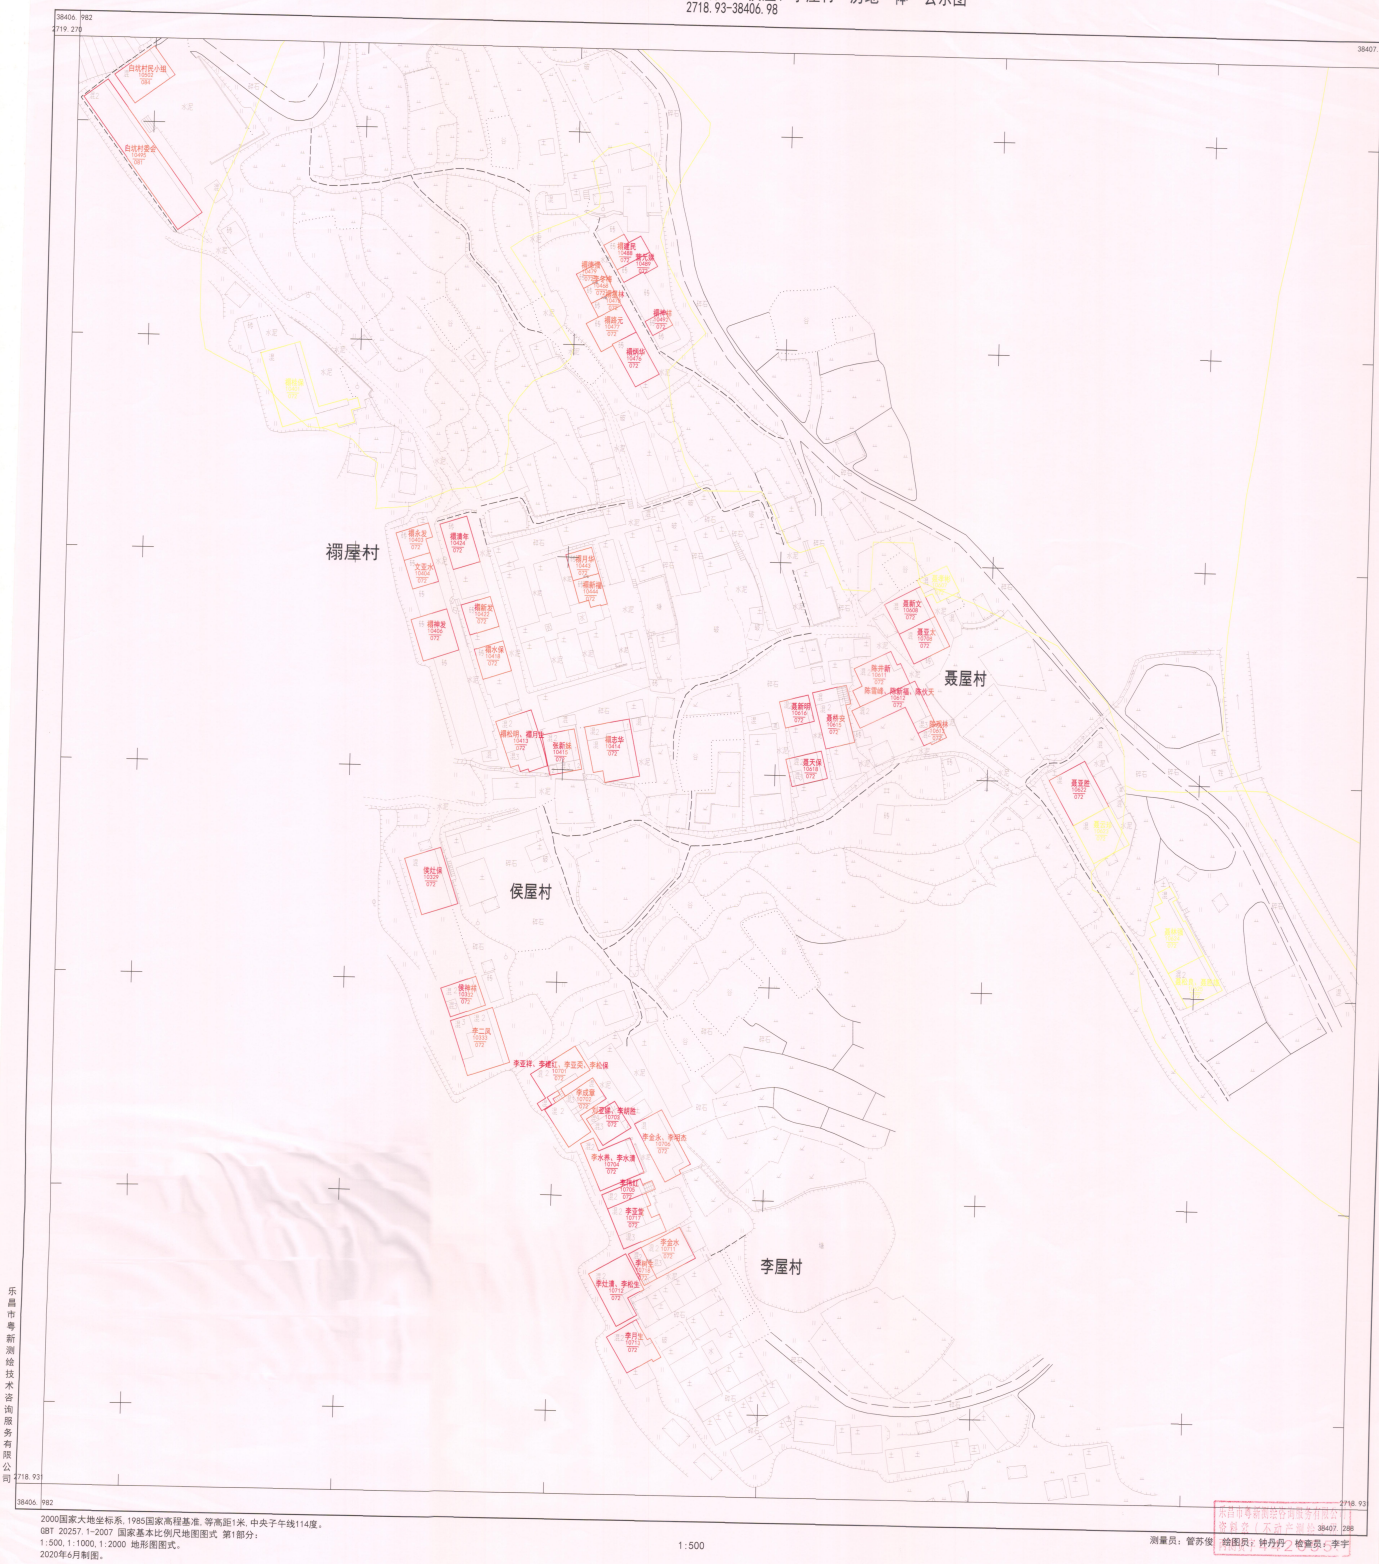

2000国家大地坐标系，1985国家高程基准，等高距1米，中央子午线114度。
GBT 20257.1-2007 国家基本比例尺地图图式 第1部分：
1:500, 1:1000, 1:2000 地形图图式。
2020年6月制图。

1:500

测量员：曾苏俊　绘图员：钟丹丹　检查员：李宇

乐昌市粤新测绘技术咨询服务有限公司

乳源瑶族自治县不动产登记中心

不动产首次登记公告

经初步审定，我中心拟对下列不动产权利予以首次登记，根据《不动产登记暂行条例实施细则》和《乳源瑶族自治县宅基地和集体建设用地房地一体确权登记发证办法》（乳府规审〔2024〕3 号）已经十三届县政府第 54 次常务会议审议通过，现予公告。如有异议，请自本公告之日起十五个工作日内将异议书面材料送达我中心。逾期无人提出异议或者异议不成立的，我中心将予以登记。

异议书面材料送达地址：乳源瑶族自治县乳城镇迎宾桥头自然资源局四楼不动产登记中心

联系方式：0751-5368285

附件：1、乳源瑶族自治县大布镇白坑村委会宅基地和集体建设用地“房地一体”调查结果及首次登记公示明细表。

2、乳源瑶族自治县大布镇白坑村委会宅基地和集体建设用地“房地一体”调查结果及首次登记公示图。

乳源瑶族自治县不动产登记中心

2024 年 8 月 1 日


乳源县大布镇白坑村委聂屋村宅基地和集体建设用地房地一体确权登记调查结果及首次登记公示明细表

序号	宗地代码	权利人	不动产单元号	宅基地面积	房屋幢号	总套数	总层数	所在层	房屋结构	竣工时间	建筑面积	共有面积	超出合法面积		备注
													土地	房屋	
1	JC10608	聂新文	440232009001JC10608F00010001	73.64	1幢	1	1	1	混合结构	2009.10.19	63.42	0.00			
2	JC10611	陈井新	440232009001JC10611F00010001	97.98	1幢	1	2	1-2	混合结构	2008.11.9	185.61	0.00			
3	JC10612	陈亚松	440232009001JC10612F00010001	106.81	1幢	1	2	1-2	混合结构	2008.11.9	208.15	0.00			
4	JC10613	陈观林	440232009001JC10613F00010001	20.63	1幢	1	2	1-2	混合结构	2008.11.4	33.04	0.00			
5	JC10615	聂桥安	440232009001JC10615F00010001	100.16	1幢	1	2	1-2	混合结构	2004.10.19	150.99	0.00			
6	JC10616	聂新明	440232009001JC10616F00010001	43.86	1幢	1	2	1-2	混合结构	2009.11.3	83.96	0.00			
7	JC10618	聂天保	440232009001JC10618F00010001	56.13	1幢	1	2	1-2	混合结构	2000.11.13	107.54	0.00			
8	JC10622	聂亚胜	440232009001JC10622F00010001	115.00	1幢	1	1	1	混合结构	2004.11.20	99.30	0.00			
9	JC10708	聂亚太	440232009001JC10708F00010001	73.61	1幢	1	1	1	混合结构	2009.10.18	63.42	0.00			
10	JC10494	谢章保	440232009001JC10494F00010001	220.09	1幢	1	1	1	混合结构	2000.11.9	195.18	0.00	70.09		
11	JC10623	聂云珍	440232009001JC10623F00010001	96.44	1幢	1	1	1	混合结构	2004.11.20	83.27	0.00			
12	JC10624	聂林强	440232009001JC10624F00010001	132.4	1幢	1	1	1	混合结构	2008.11.8	114.79	0.00			
13	JC10625	聂松良、聂胜雄	440232009001JC10625F00010001	86.72	1幢	1	2	1-2	混合结构	2008.11.8	155.66	0.00			
14	JC10607	聂孝彬	440232009001JC10607F00010001	48.01	1幢	1	1	1	混合结构	2014.12.11	43.26	0.00			

乐昌市粤新测绘咨询服务有限公司
资格章
专用
测绘甲级 4420555

乳源县大布镇白坑村委会褥屋、聂屋、侯屋、李屋村“房地一体”公示图

2718.93-38406.98

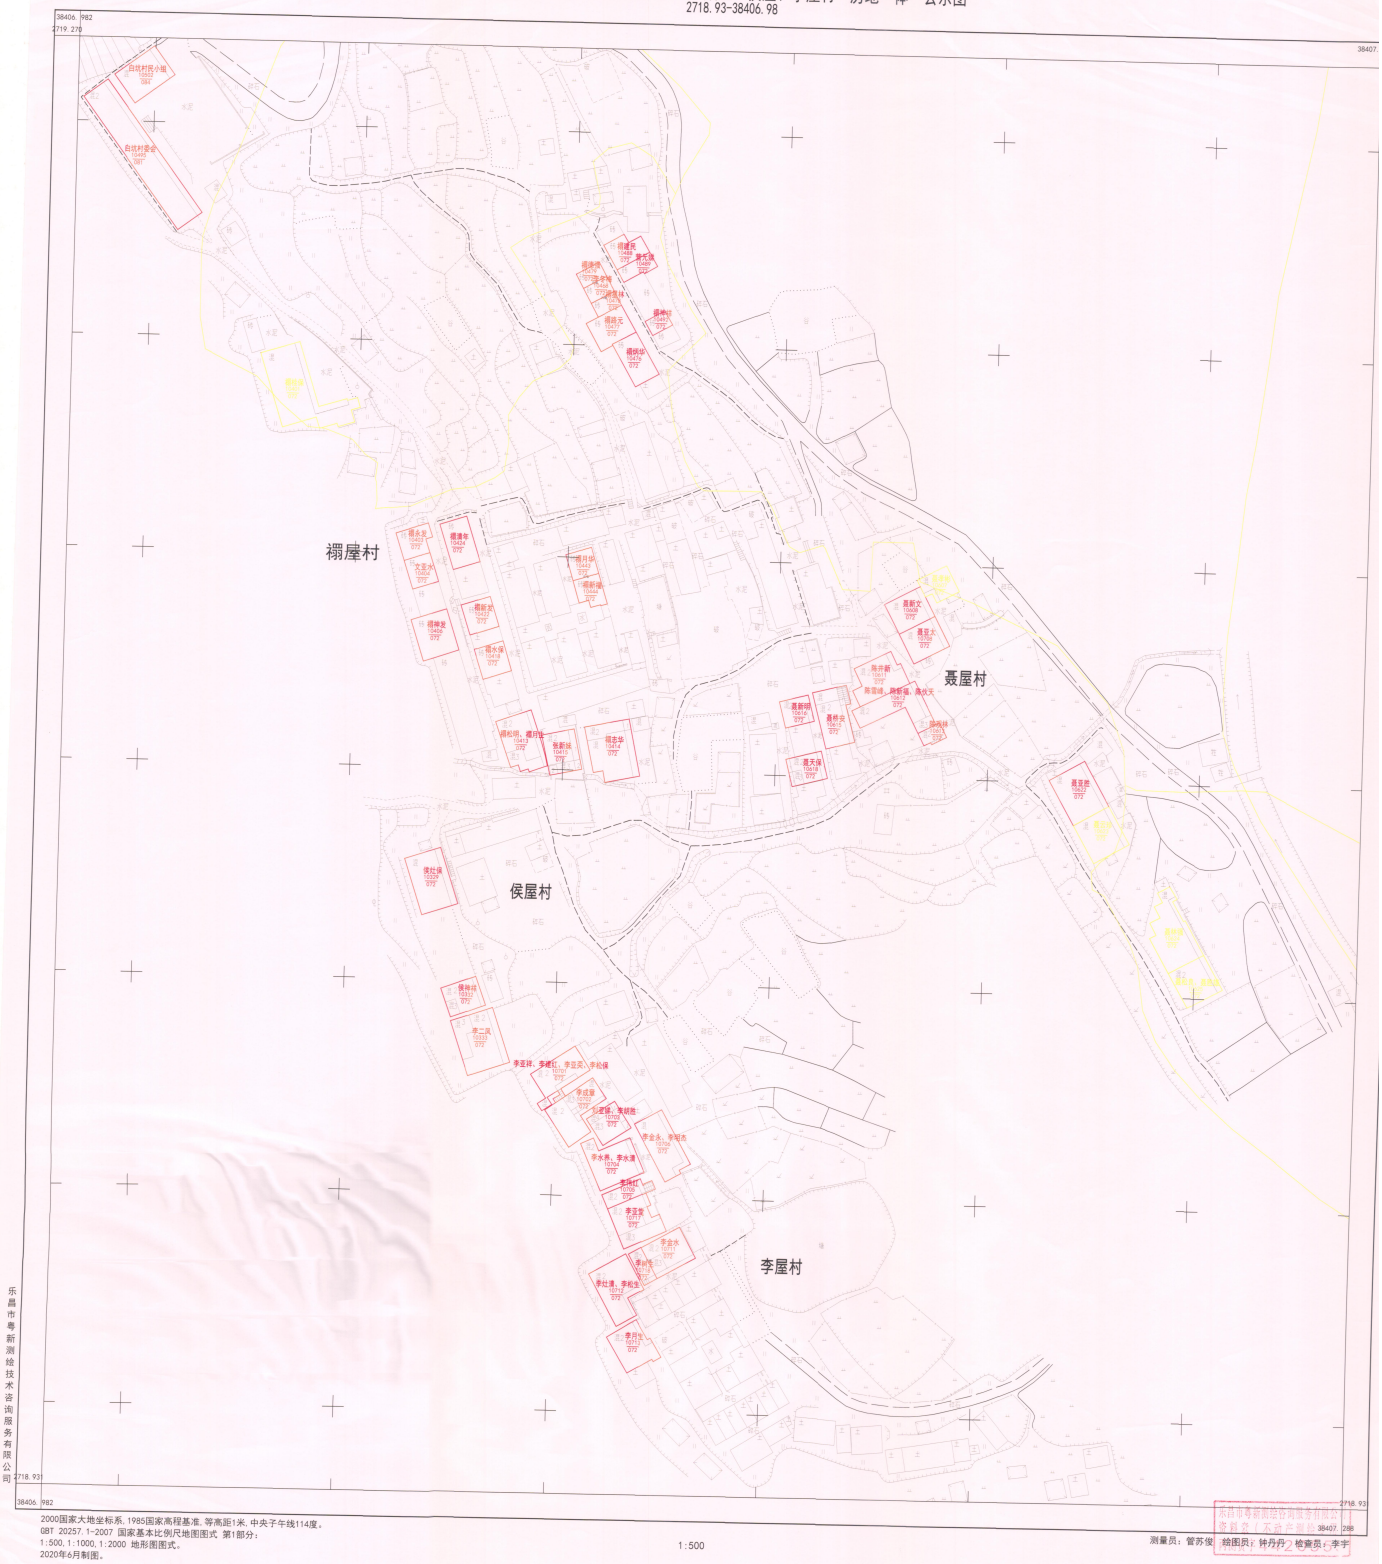

2000国家大地坐标系，1985国家高程基准，等高距1米，中央子午线114度。
GBT 20257.1-2007 国家基本比例尺地图图式 第1部分：
1:500, 1:1000, 1:2000 地形图图式。
2020年6月制图。

1:500

测量员：曾苏俊　绘图员：钟丹丹　检查员：李宇

乐昌市粤新测绘技术咨询服务有限公司

乳源瑶族自治县不动产登记中心

不动产首次登记公告

经初步审定，我中心拟对下列不动产权利予以首次登记，根据《不动产登记暂行条例实施细则》和《乳源瑶族自治县宅基地和集体建设用地房地一体确权登记发证办法》（乳府规审〔2024〕3 号）已经十三届县政府第 54 次常务会议审议通过，现予公告。如有异议，请自本公告之日起十五个工作日内将异议书面材料送达我中心。逾期无人提出异议或者异议不成立的，我中心将予以登记。

异议书面材料送达地址：乳源瑶族自治县乳城镇迎宾桥头自然资源局四楼不动产登记中心

联系方式：0751-5368285

附件：1、乳源瑶族自治县大布镇白坑村委会宅基地和集体建设用地“房地一体”调查结果及首次登记公示明细表。

2、乳源瑶族自治县大布镇白坑村委会宅基地和集体建设用地“房地一体”调查结果及首次登记公示图。

乳源瑶族自治县不动产登记中心

2024 年 8 月 1 日


乐昌市粤新测绘咨询服务有限公司
资料章（不动产专用）
房测资字[2024]0855

乳源县大布镇白坑村委黄屋村宅基地和集体建设用地房地一体确权登记调查结果及首次登记公示明细表

序号	宗地代码	权利人	不动产单元号	宅基地面积	房屋幢号	总套数	总层数	所在层	房屋结构	竣工时间	建筑面积	共有面积	超出合法面积		备注
													土地	房屋	
1	JC10113	黄社灵	440232009001JC10113F00010001	82.65	1幢	1	1	1	混合结构	2015.12.8	77.11	0.00			
2	JC10122	黄亚玖	440232009001JC10122F00010001	75.55	1幢	1	1	1	混合结构	2015.12.11	63.25	0.00			
3	JC10201	黄金灵	440232009001JC10201F00010001	151.45	1幢	1	1	1	混合结构	2012.10.16	131.12	0.00	1.45		
4	JC10202	黄金发	440232009001JC10202F00010001	129.09	1幢	1	2	1-2	混合结构	2012.10.16	239.36	0.00			
5	JC10211	陈亚兰	440232009001JC10211F00010001	101.25	1幢	1	1	1	混合结构	2015.12.11	88.27	0.00			

乳源县大布镇白坑村委会曹屋、黄屋村“房地一体”公示图

2721.41-38404.35

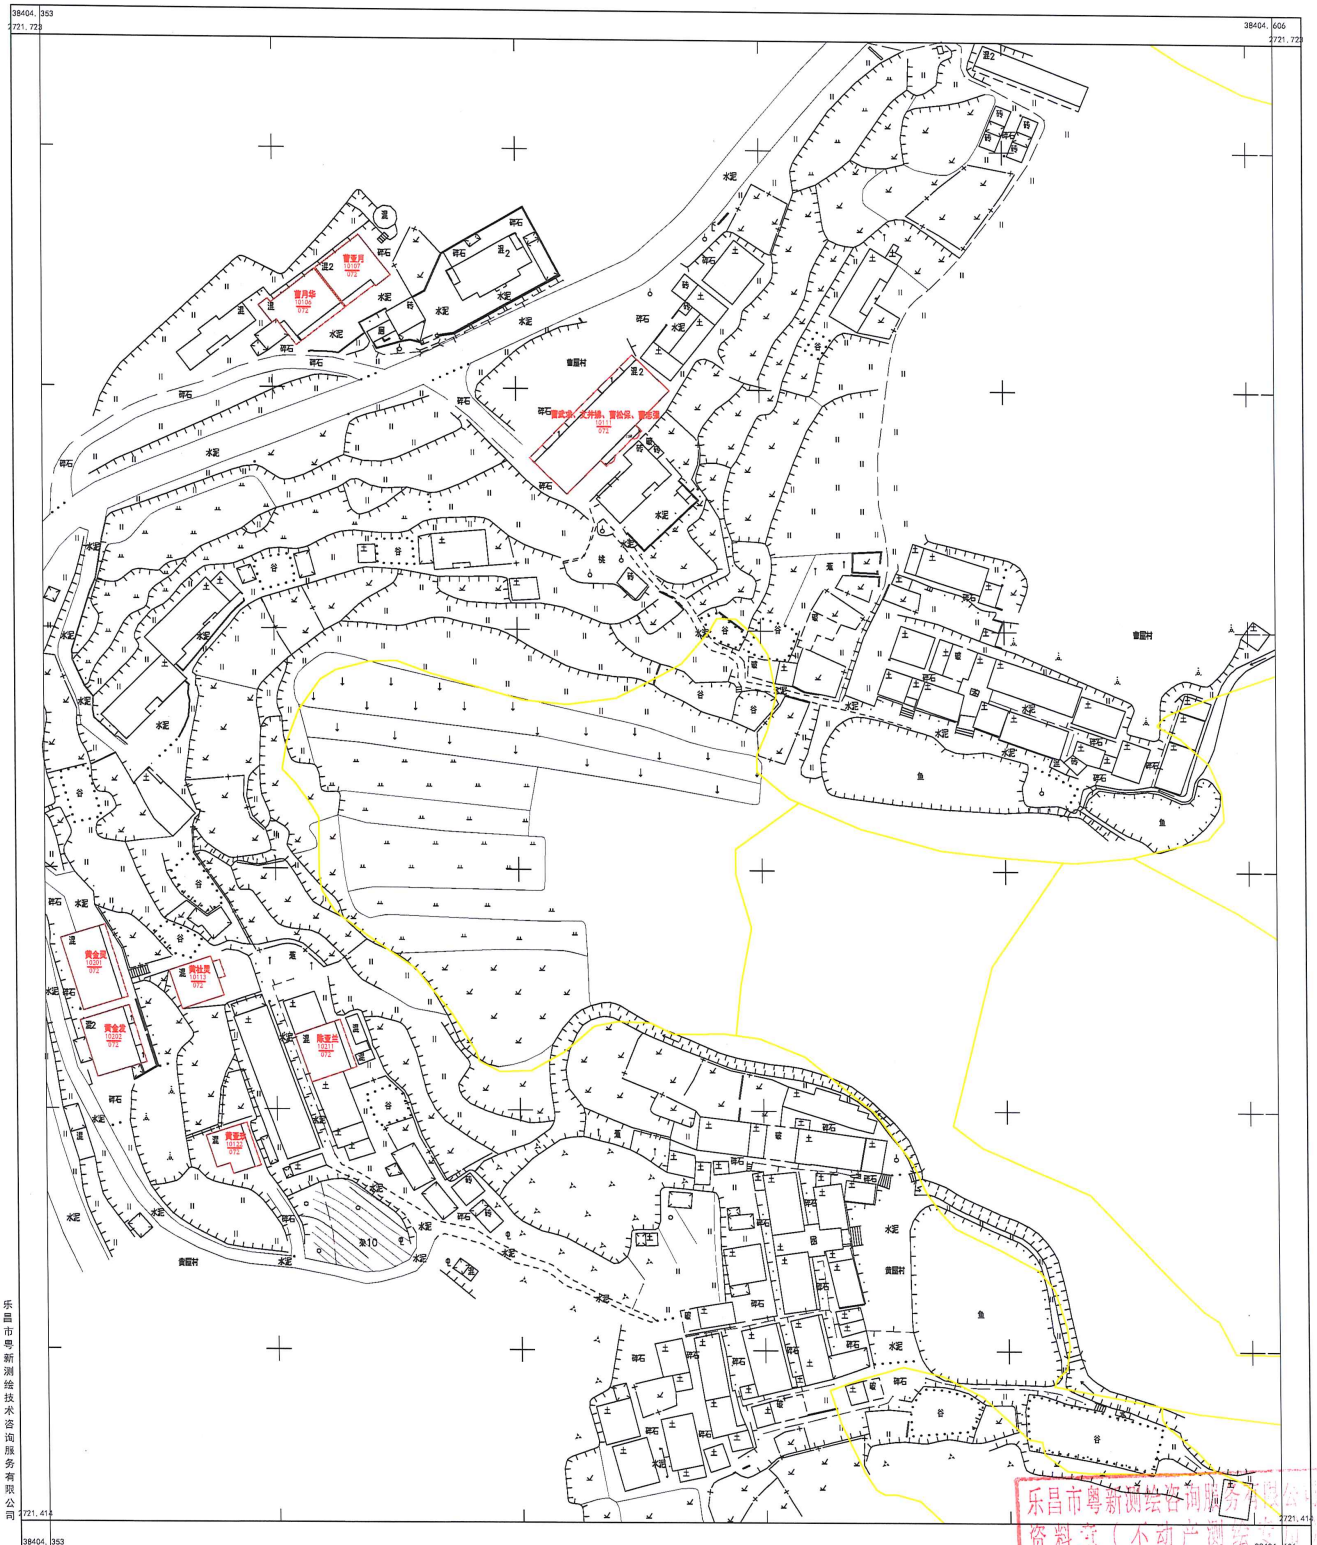

乐昌市粤新测绘技术咨询服务有限公司

2000国家大地坐标系，1985国家高程基准，等高距1米，中央子午线114度。
GBT 20257.1-2007 国家基本比例尺地图图式 第1部分：
1:500，1:1000，1:2000 地形图图式。
2020年6月制图。

1:1000

测量员：曾苏俊　绘图员：钟月月　检查员：李宇

乐昌市粤新测绘咨询服务有限公司
资料室（不动产测绘）
丙测资字4402005