


乳源县乳城镇前进村委会滩头村“房地一体”公示图
2738.06-38432.51

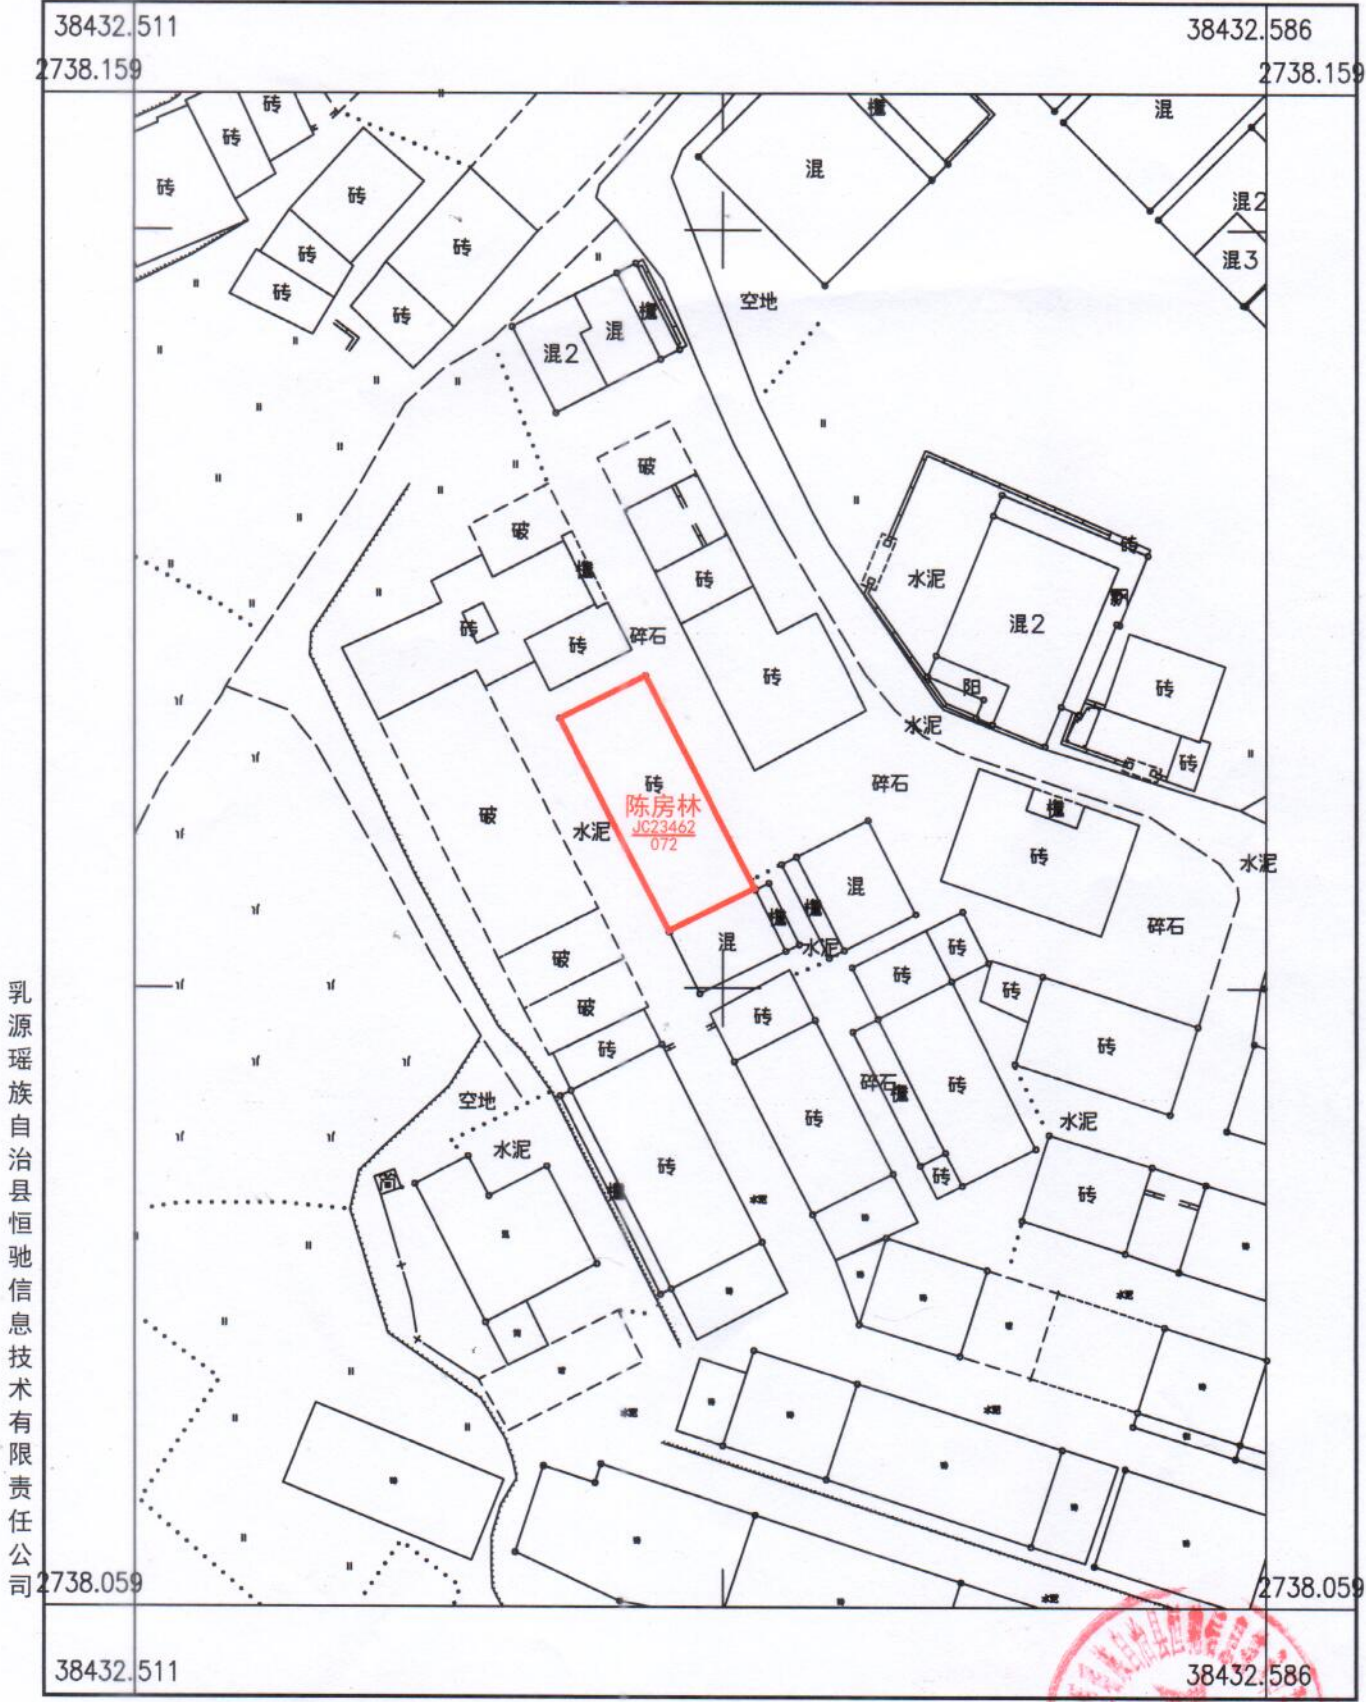

2000国家大地坐标系
1985国家高程基准，等高距1米，中央子午线114° 1:500
GB/T 20257.1-2007 国家基本比例尺地图图式 第一部分
1:500, 1:1000, 1:2000地形图图式
2025年6月制图

测量员：王碧球
绘图员：刘 静
检查员：许勇强