


乳源县一六镇东粉村委会楼下村“房地一体”公示图
2747.21-38433.93

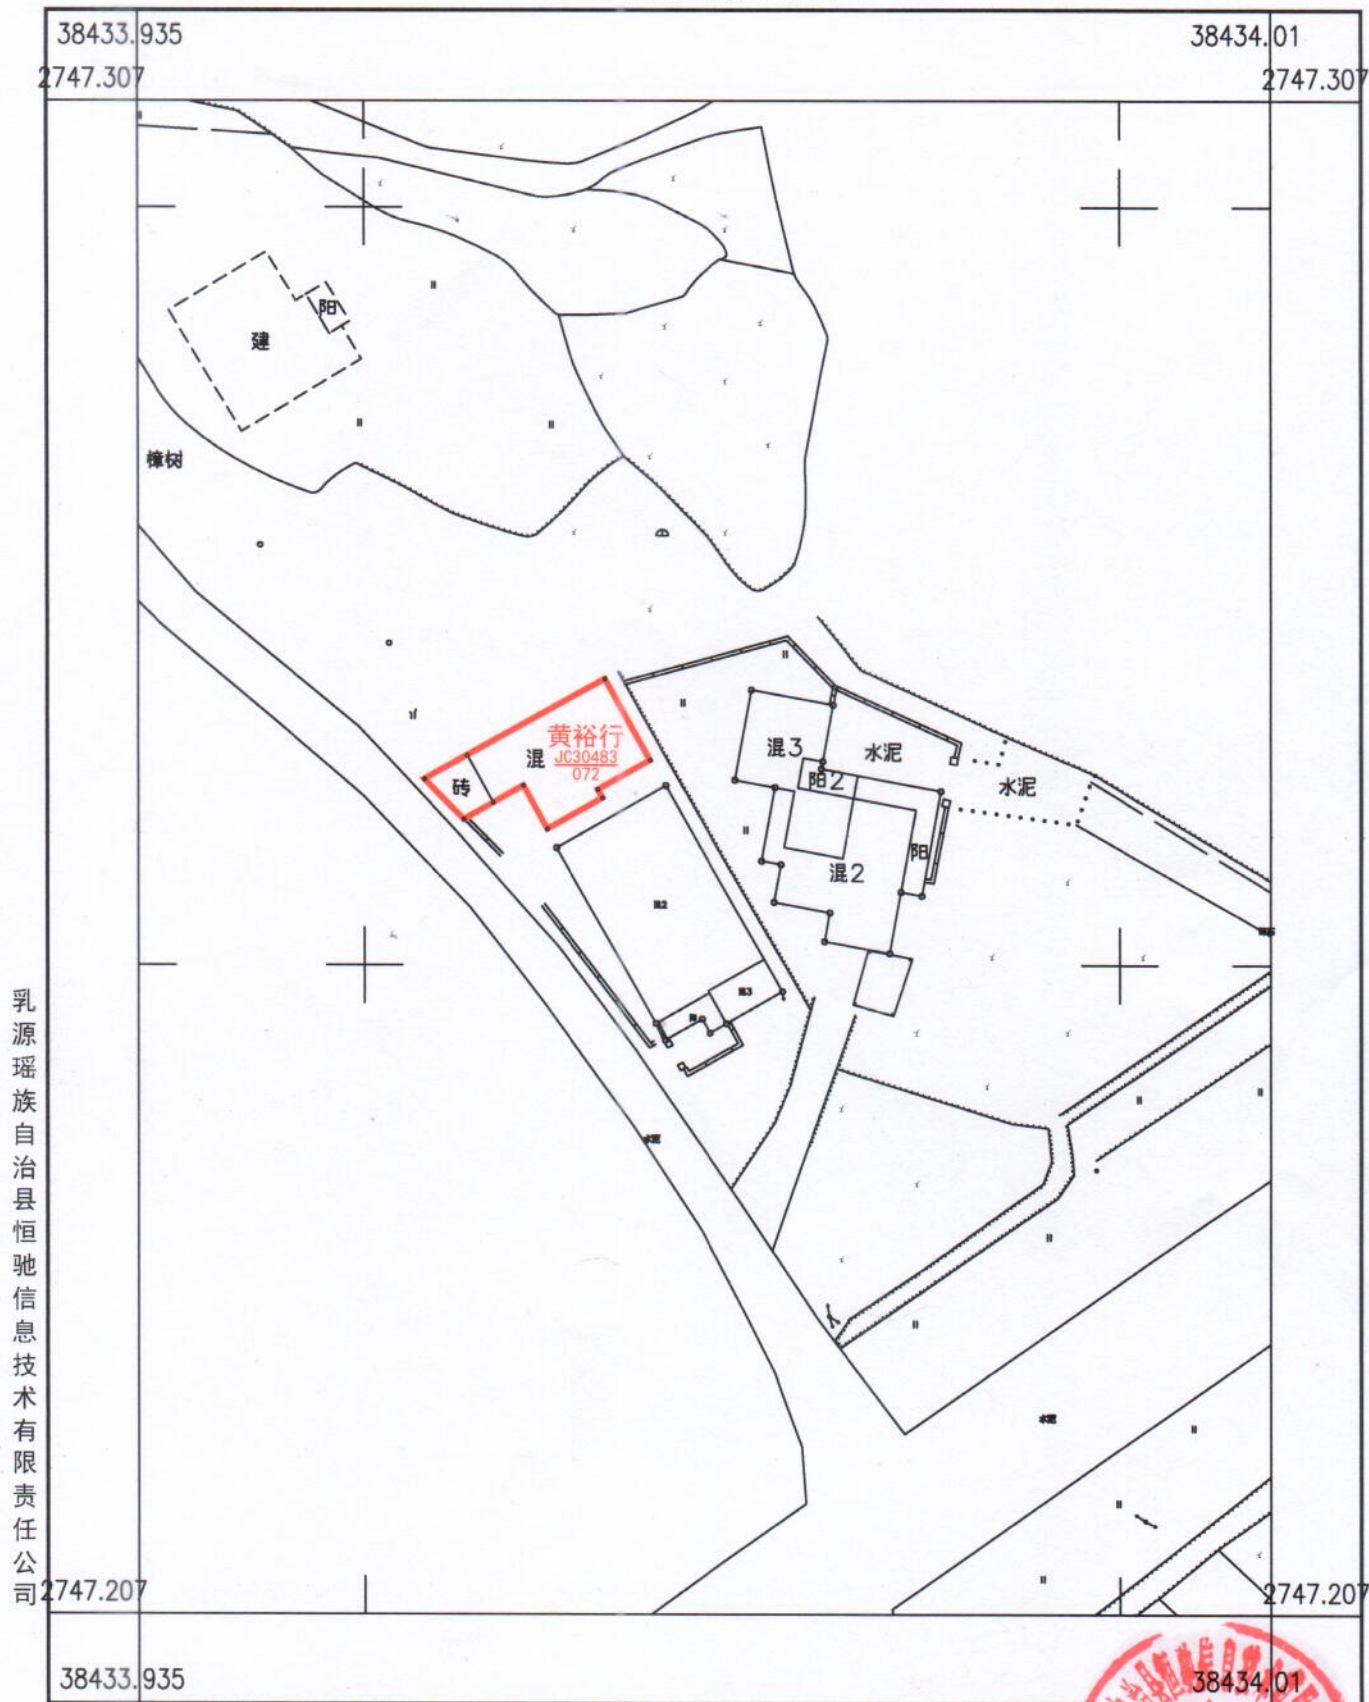

2000国家大地坐标系
1985国家高程基准，等高距1米，中央子午线114° 1:500
GBT 20257.1-2007 国家基本比例尺地图图式 第一部分
1:500, 1:1000, 1:2000地形图图式
2025年6月制图

