


乳源县乳城镇共和村委会老付屋村宅基地和集体建设用地房地一体确权登记调查结果及首次登记公示明细表

序号	宗地代码	权利人	不动产单元号	宅基地面积	房屋幢号	总套数	总层数	所在层	房屋结构	竣工时间	建筑面积	共有面积	超出合法面积	备注
1	JC25097	易小梅	440232006012JC25097F00010001	134.01	1幢	1	1	1	混合结构	2014/03/23	125.66	0.00	14.01	
2	JC25066	付岳雷	440232006012JC25066F00010001	105.38	1幢	1	1	1	混合结构	2013/03/23	101.08	0.00		
3	JC25076	谢燕芳	440232006012JC25076F00010001	112.78	1幢	1	1	1	混合结构	1976/03/23	105.90	0.00		
4	JC25146	付贇南	440232006012JC25146F00010001	124.44	1幢	1	1	1	混合结构	2015/03/25	118.56	0.00	4.44	
5	JC25138	付仙盛	440232006012JC25138F00010001	113.76	1幢	1	1	1	混合结构	2014/03/25	108.25	0.00		

乳源县乳城镇共和村委会老付屋村“房地一体”公示图
2740.29-38431.71

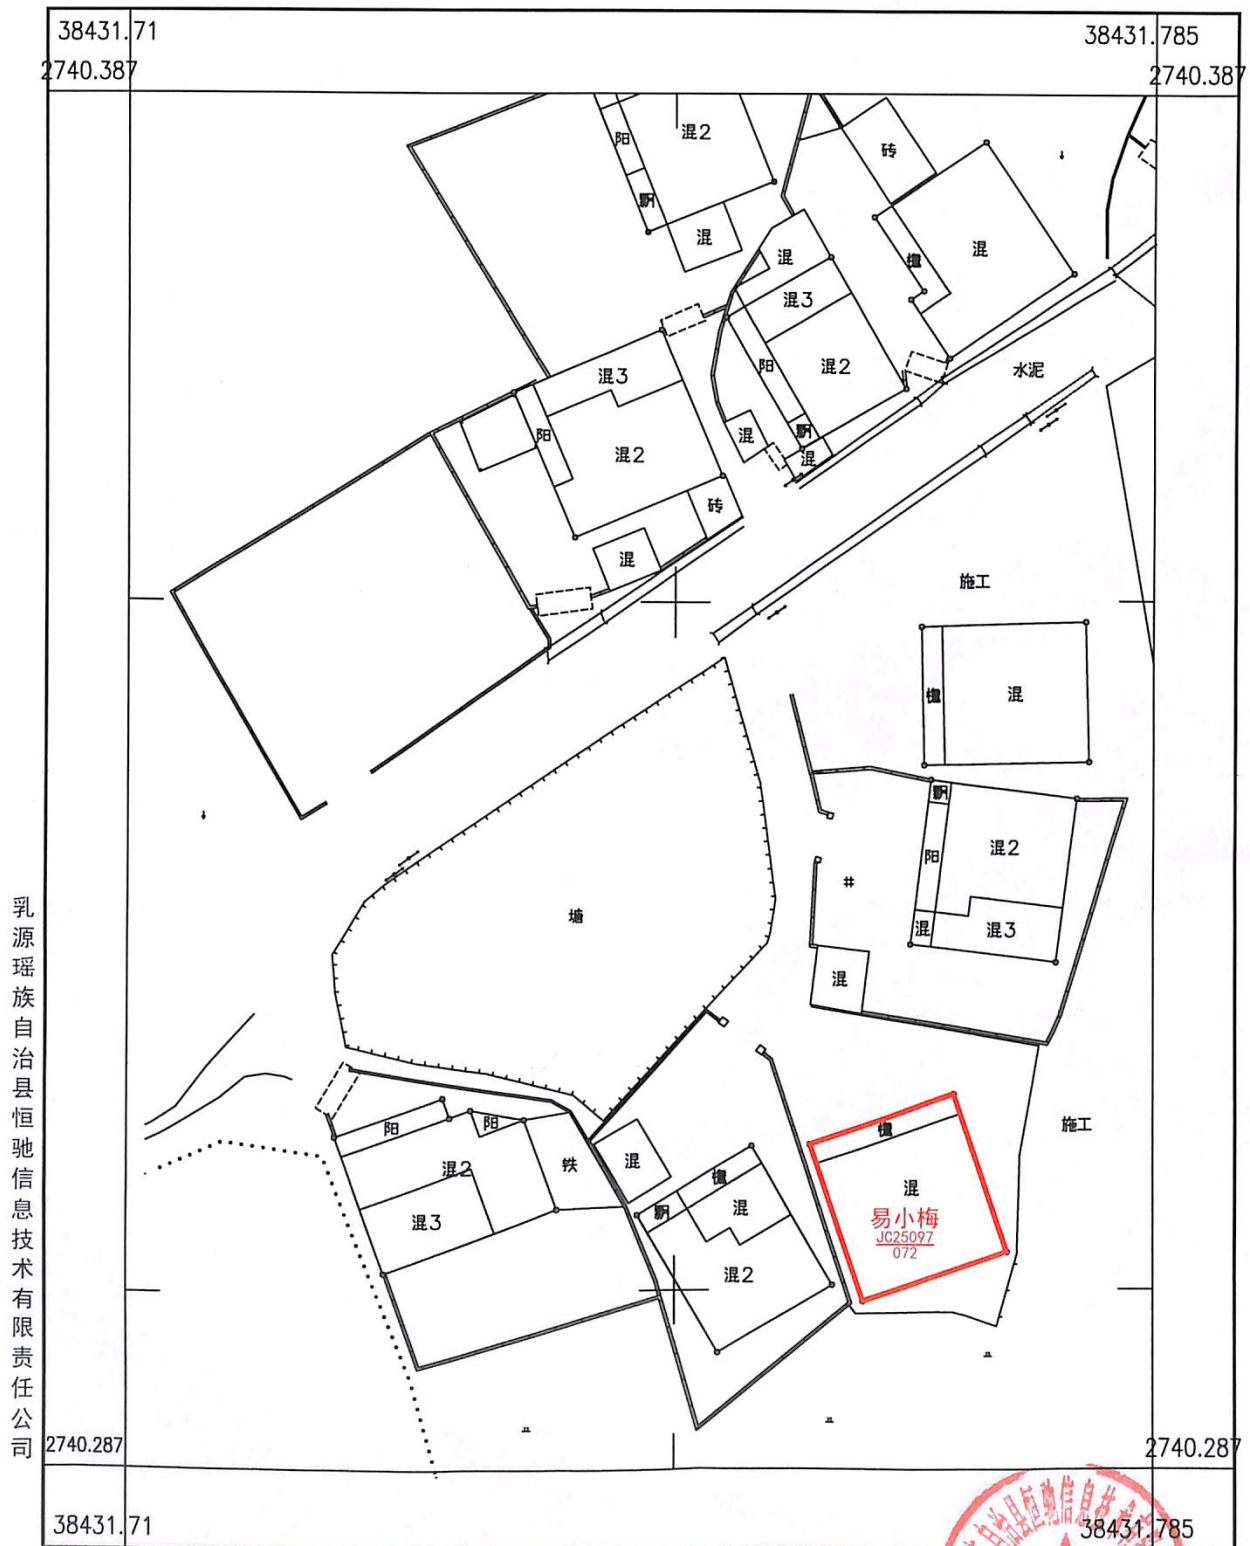


2000国家大地坐标系
1985国家高程基准, 等高距1米, 中央子午线114°
GB/T 20257.1-2007 国家基本比例尺地图图式 第一部分
1:500, 1:1000, 1:2000地形图图式
2025年5月制图

测量员：王碧球
绘图员：刘 静
检查员：许勇强

乳源县乳城镇共和村委会老付屋村“房地一体”公示图

2740.20-38431.58

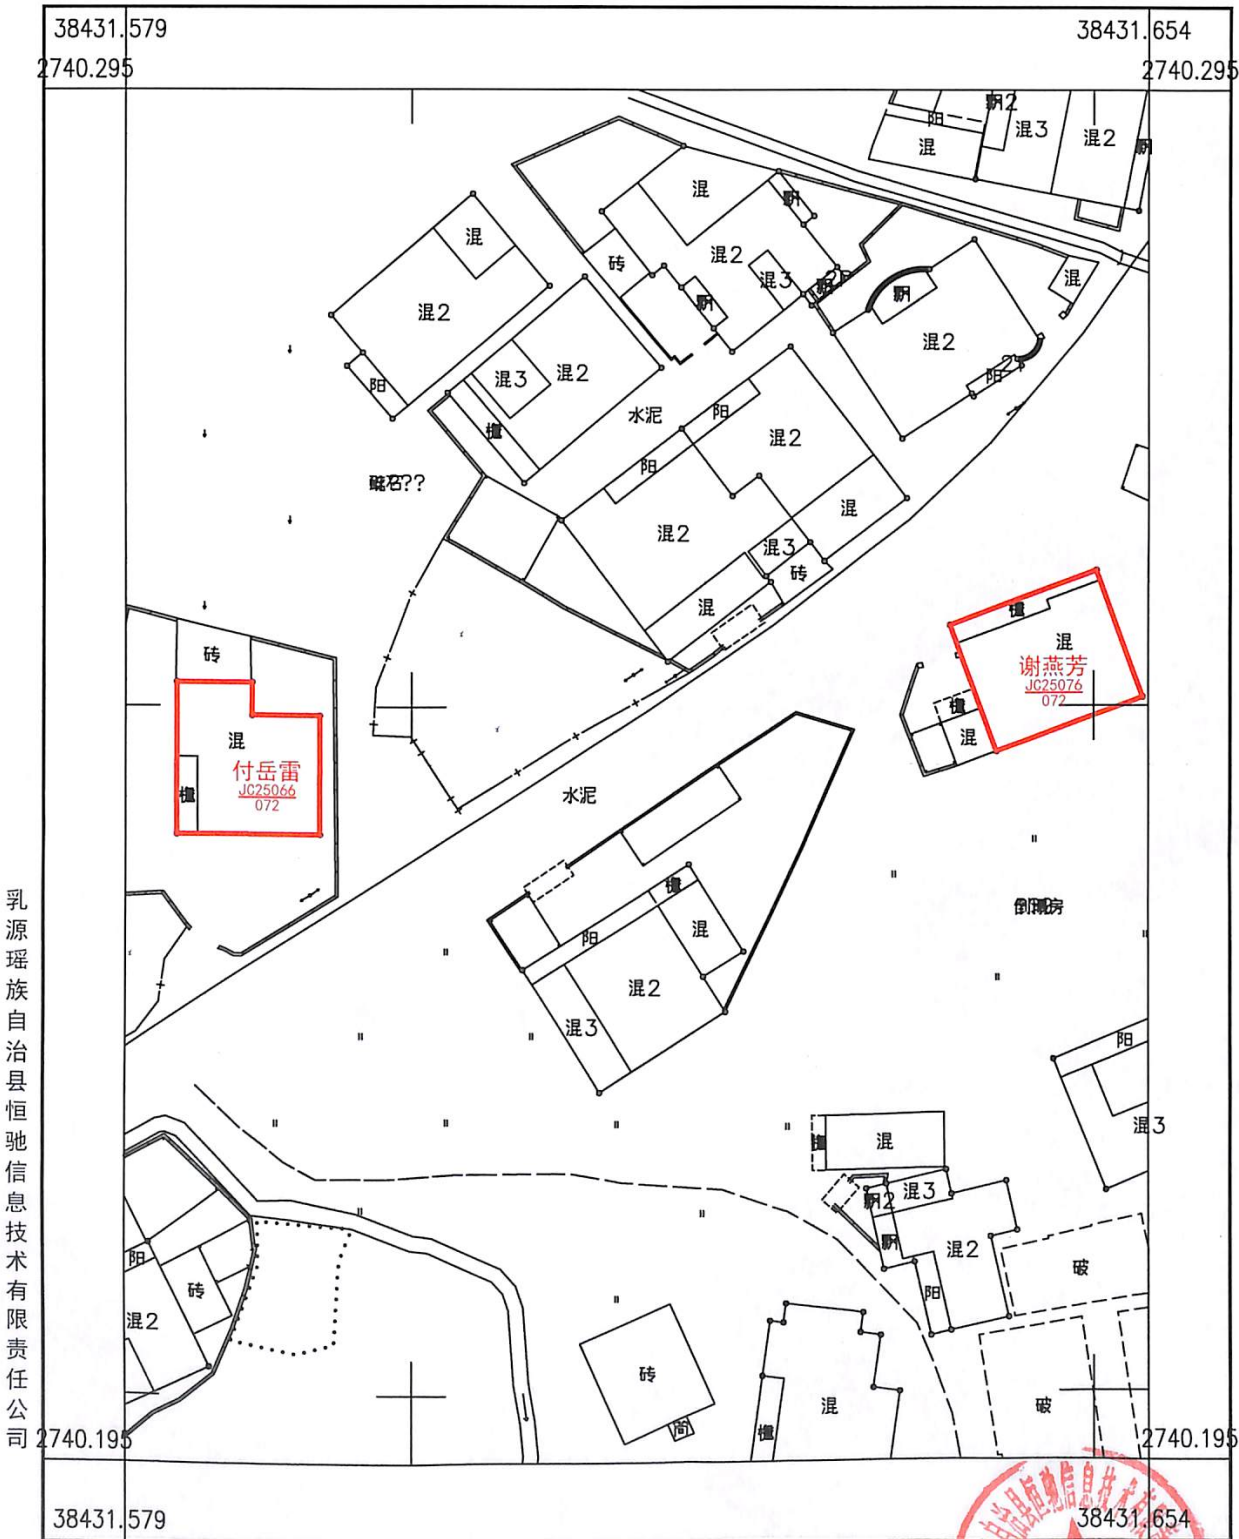

2000国家大地坐标系
1985国家高程基准，等高距1米，中央子午线114° 1:500
GBT 20257.1-2007 国家基本比例尺地图图式 第一部分
1:500, 1:1000, 1:2000地形图图式
2025年5月制图



测量员：王碧球
绘图员：刘 静
检查员：许勇强

乳源县乳城镇共和村委会老付屋村“房地一体”公示图
2740.46-38432.04

