


乳源县乳城镇新兴村委会邹屋村“房地一体”公示图

2739.63-38434.54

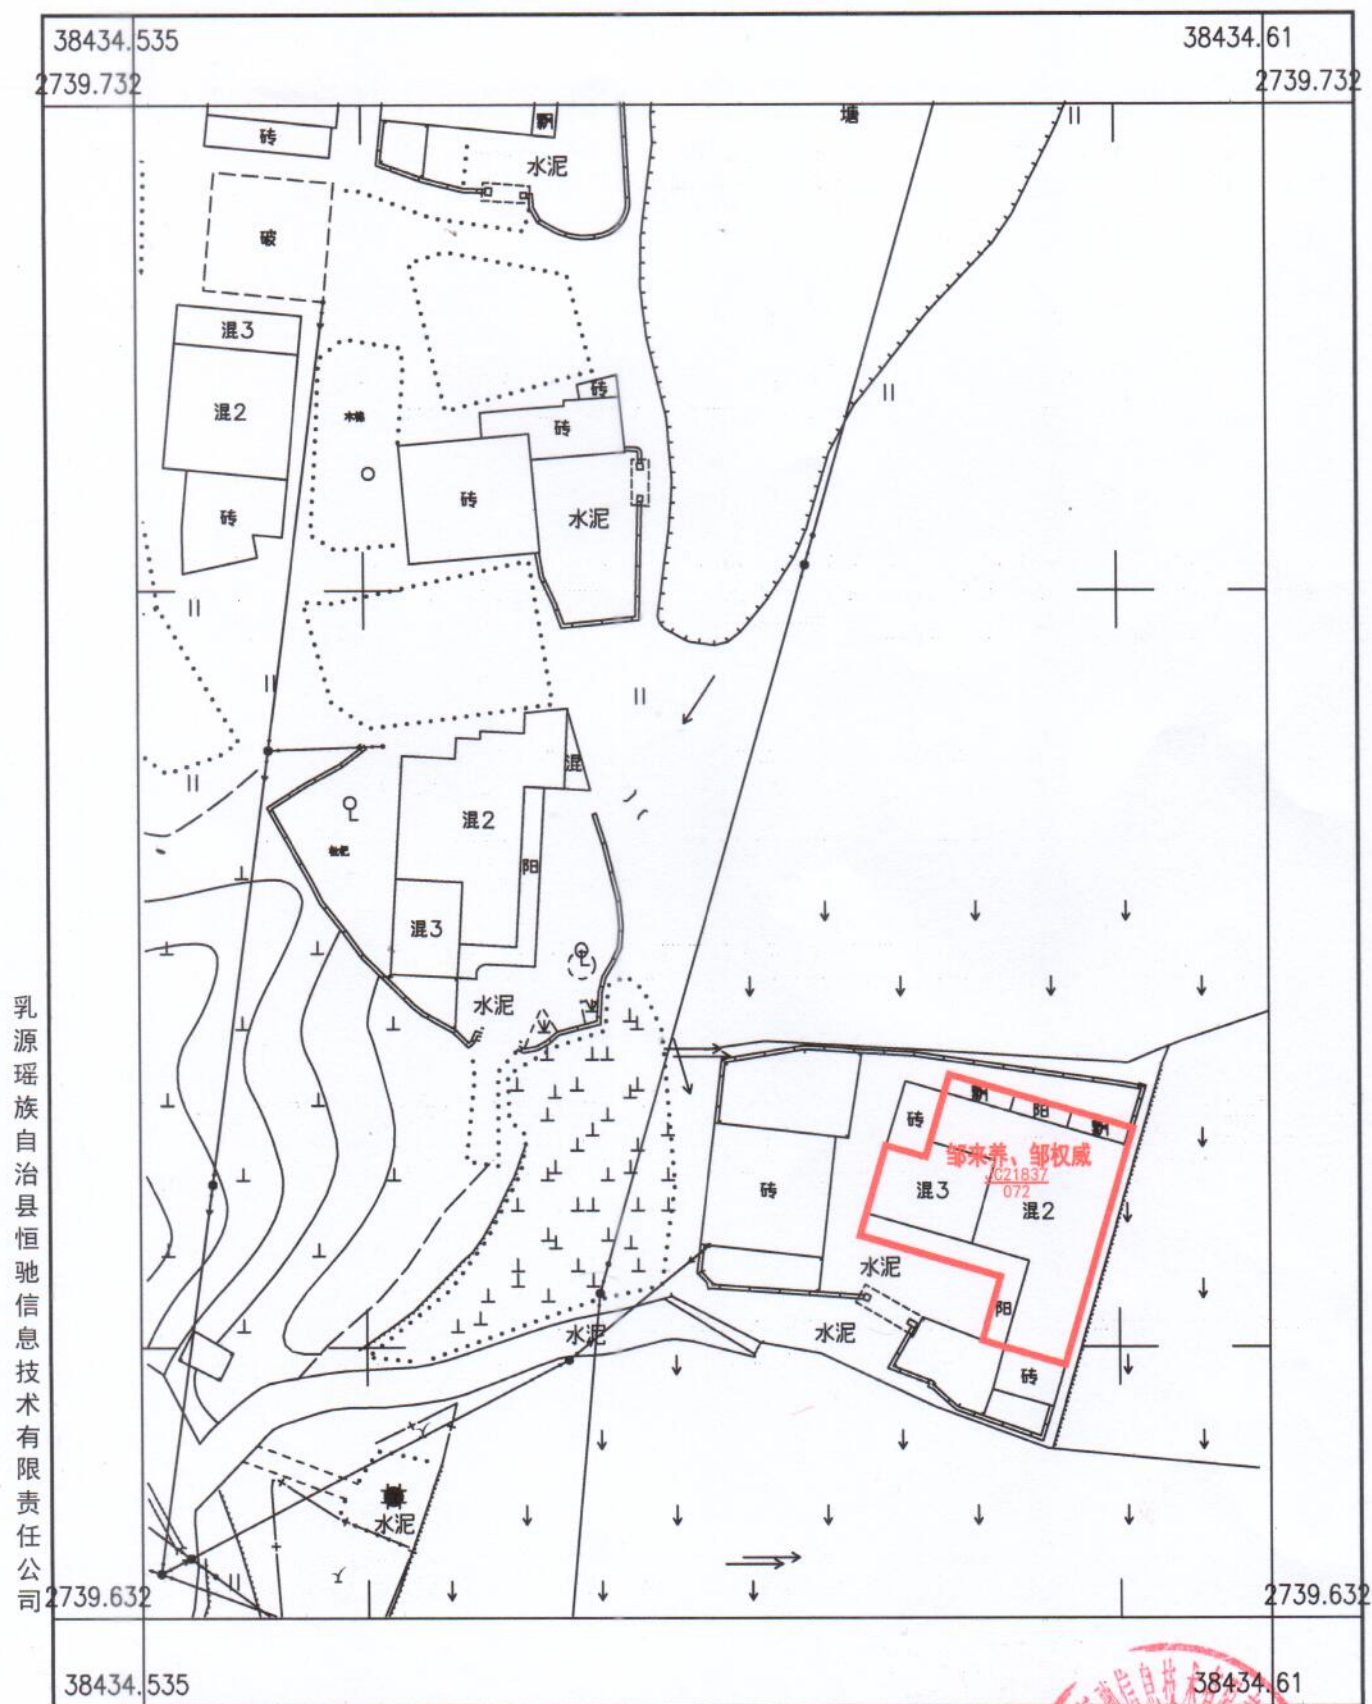

乳源瑶族自治县恒驰信息技术有限公司

2000国家大地坐标系 1:500
 1985国家高程基准，等高距1米，中央子午线114°
 GBT 20257.1-2007 国家基本比例尺地图图式 第一部分
 1:500, 1:1000, 1:2000地形图图式
 2025年7月制图

