


乳源县乳城镇健民村委会横岭村（迁移村）“房地一体”公示图 2738.0-38428.7

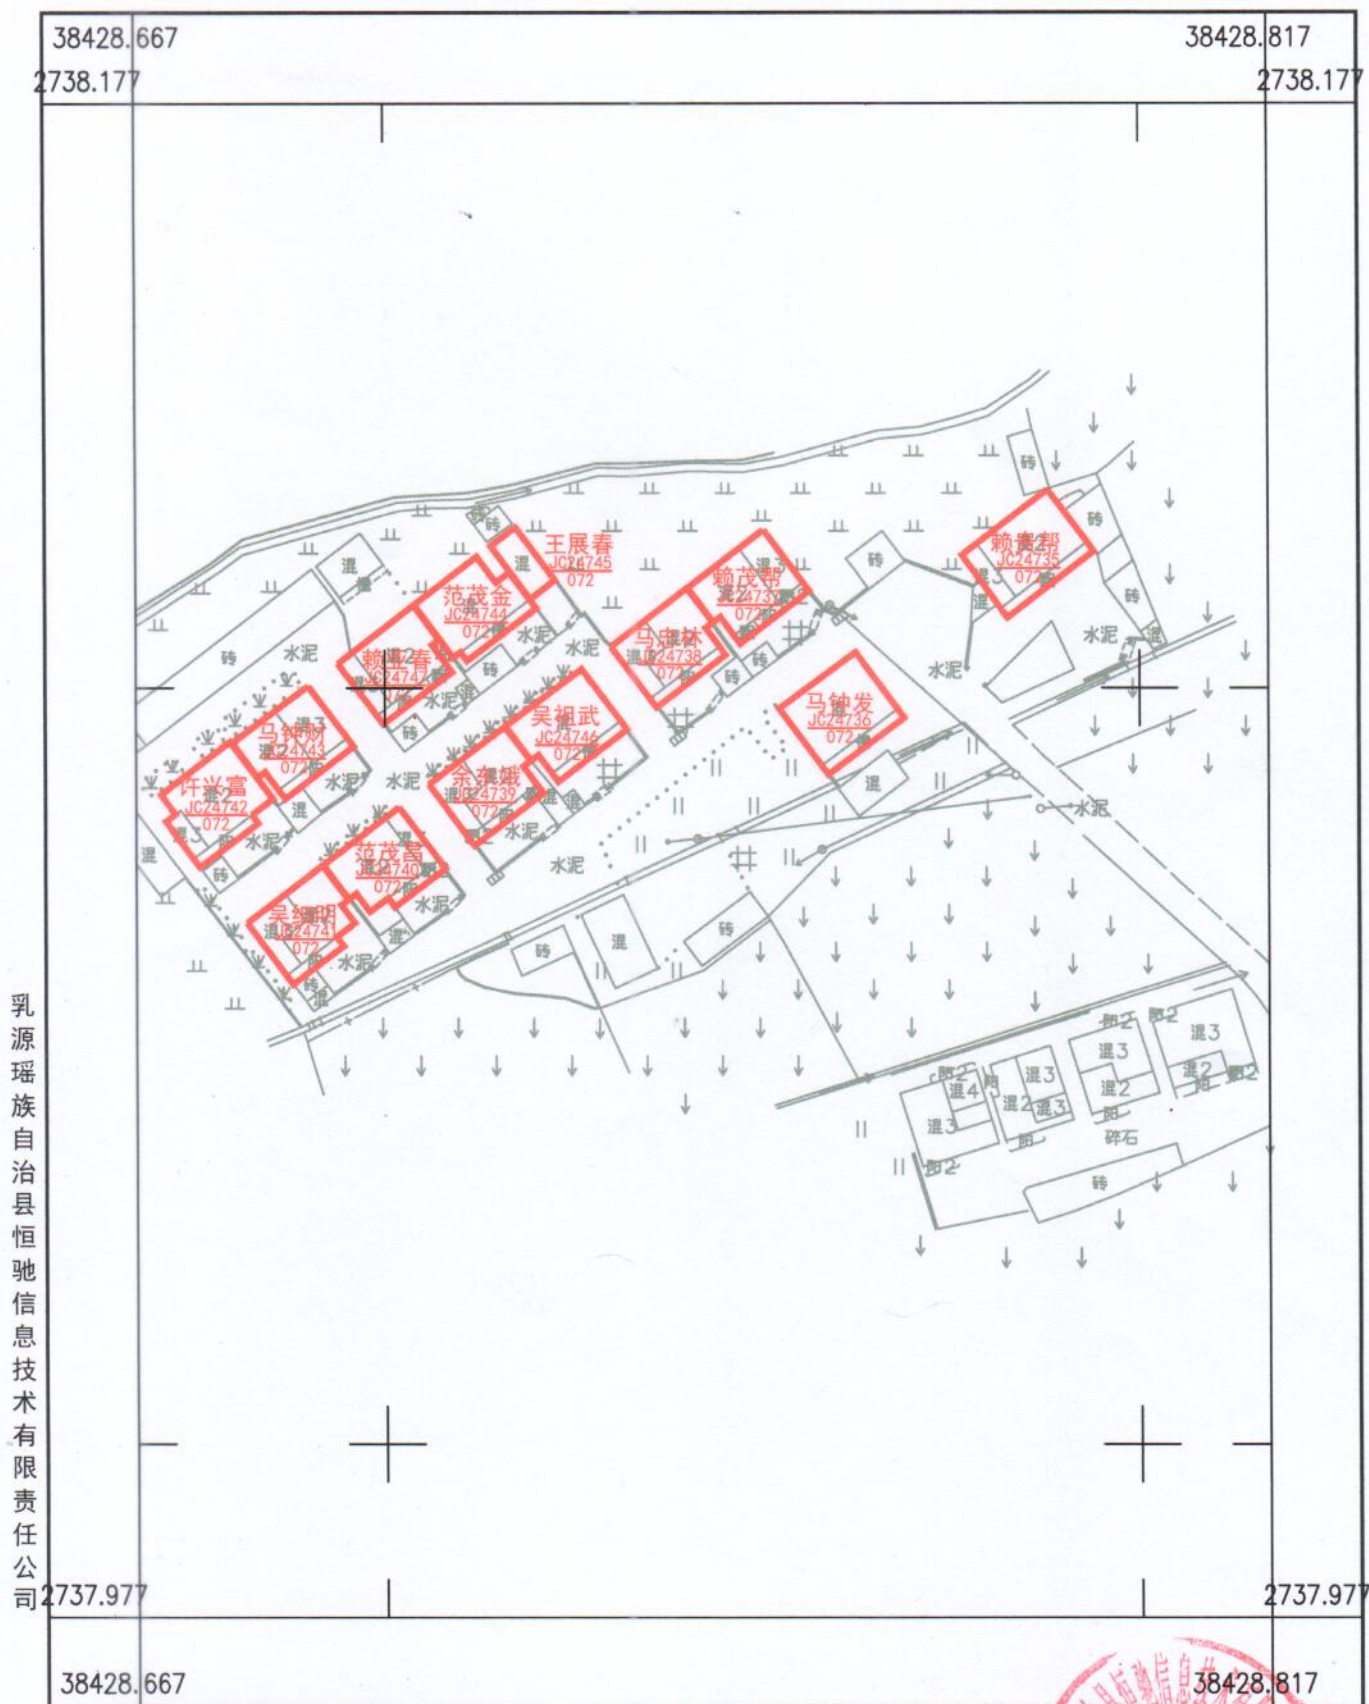

乳源瑶族自治县恒驰信息技术有限公司

2000国家大地坐标系
1985国家高程基准，等高距1米，中央子午线114° 1:1000
GB/T 20257.1-2007 国家基本比例尺地图图式 第一部分
1:500, 1:1000, 1:2000地形图图式
2025年8月制图



测量员：王碧球
绘图员：刘 静
检查员：许勇强