


乳源县乳城镇健民村委会对面岗村“房地一体”公示图

2737.5-38428.0

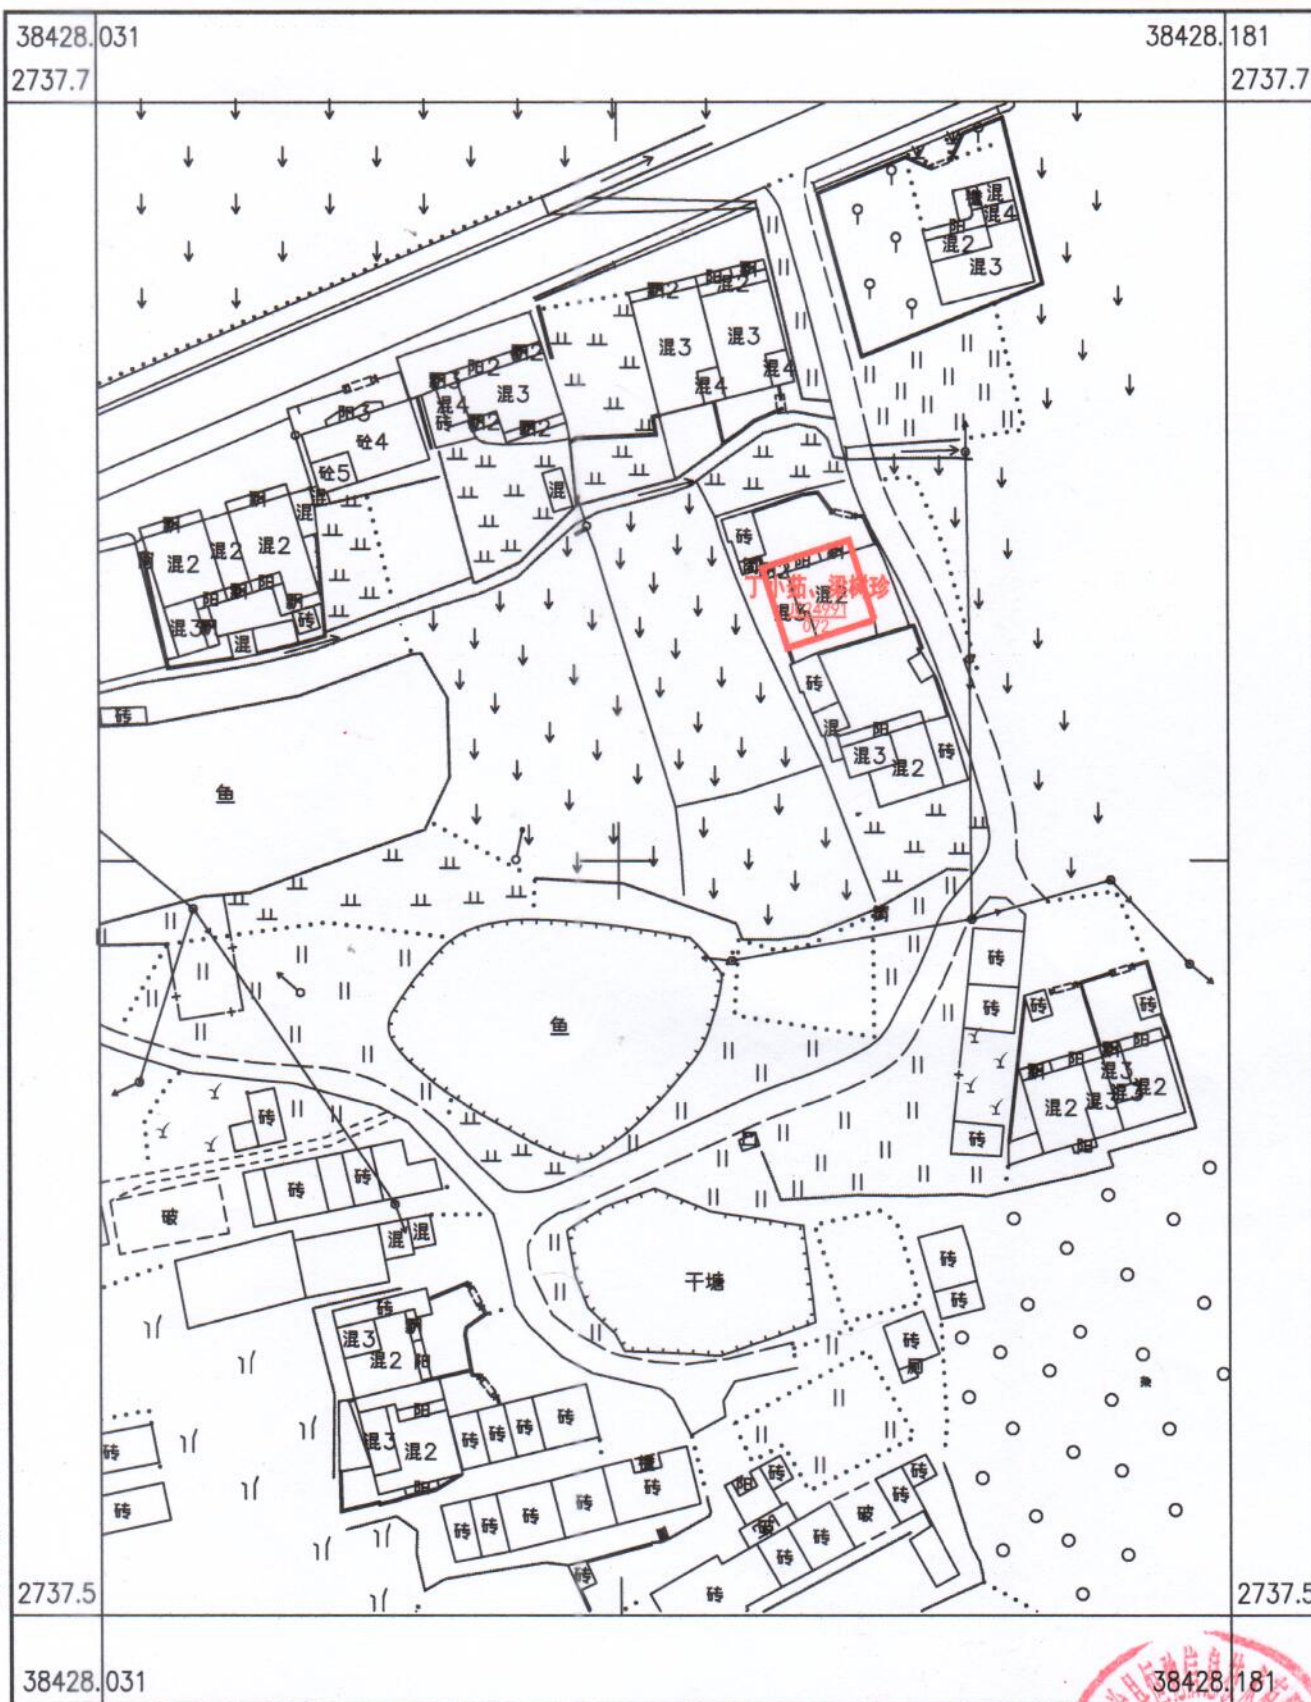

乳源瑶族自治县恒驰信息技术有限公司

2000国家大地坐标系
1985国家高程基准, 等高距1米, 中央子午线114°
GBT 20257.1-2007 国家基本比例尺地图图式 第一部分
1:500, 1:1000, 1:2000地形图图式
2025年8月制图

1:1000

测量员: 王碧球
绘图员: 刘静
检查员: 许勇强

面积量算专用章