


乳源县东坪镇长溪村委会禾仓栋村“房地一体”公示图

2753.38-38416.70

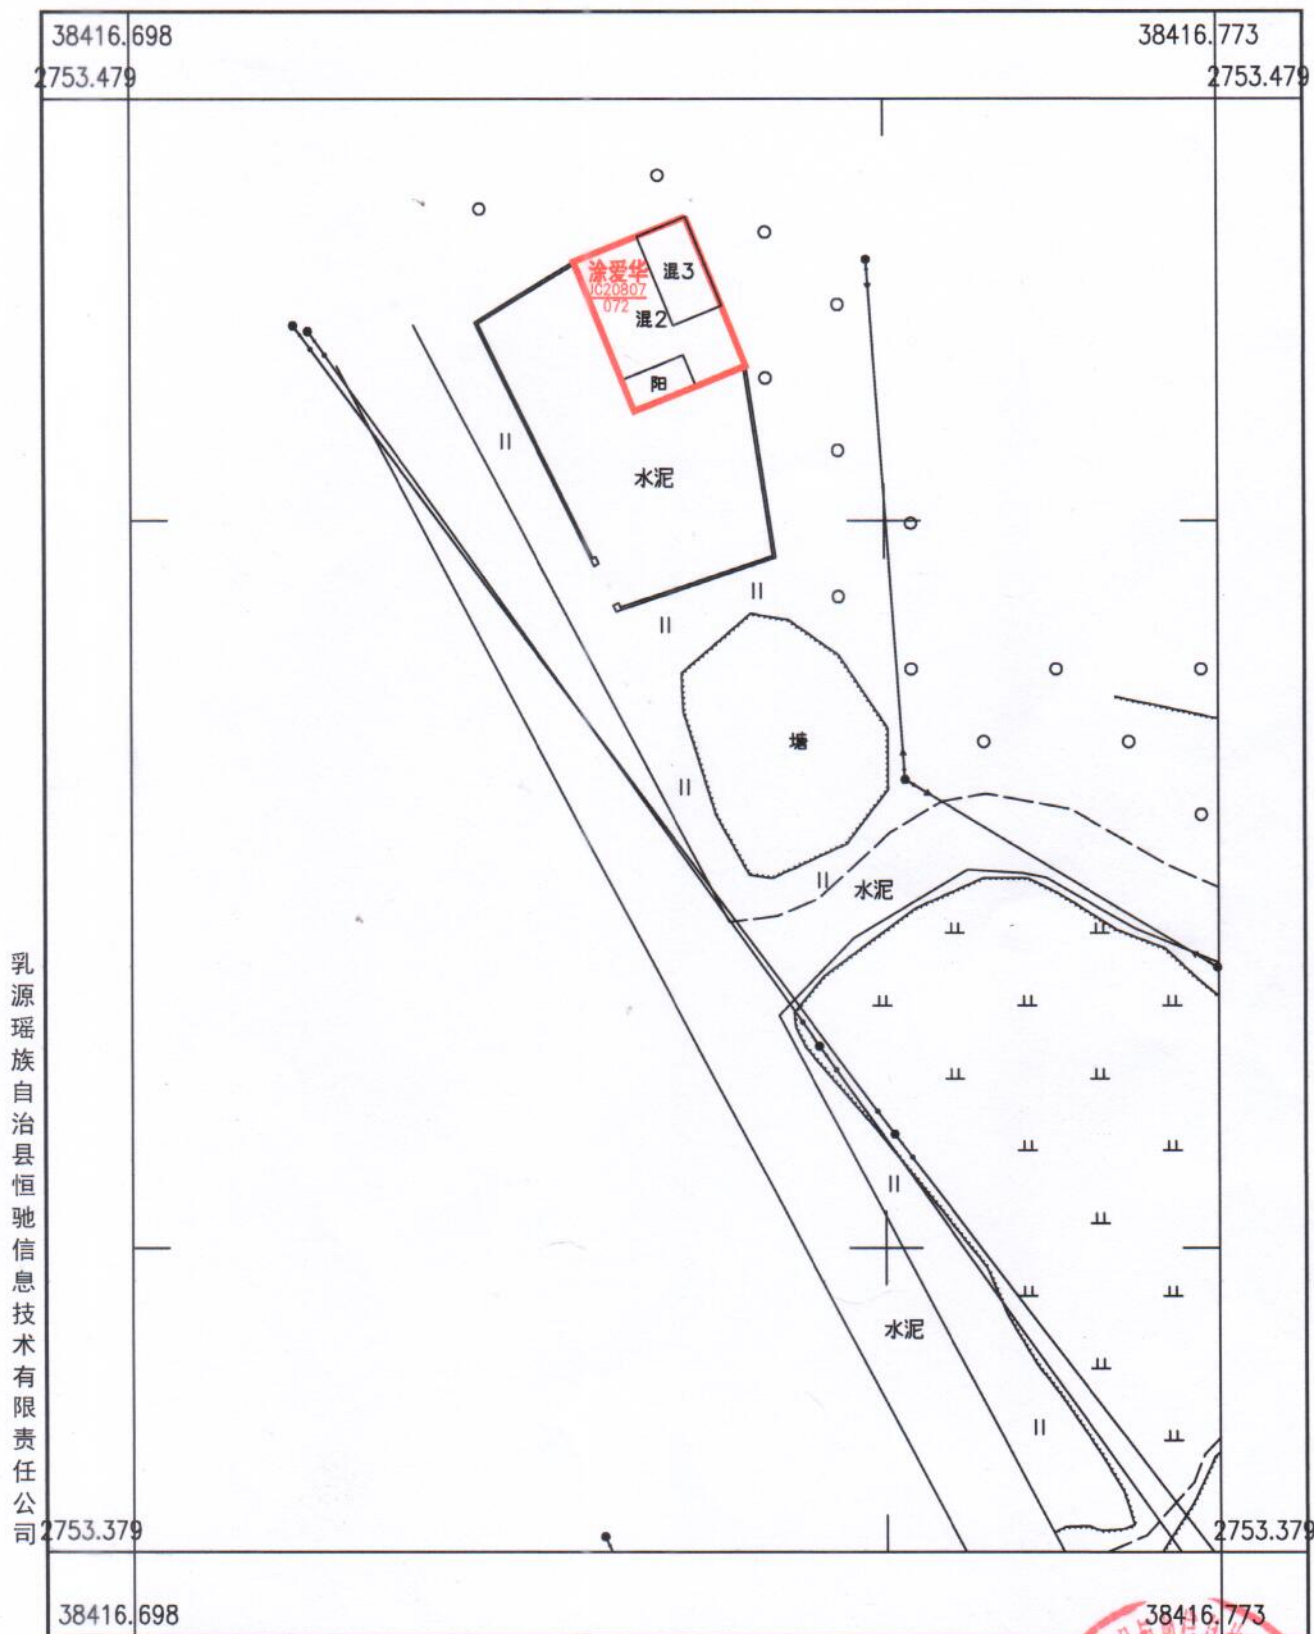

乳源瑶族自治县恒驰信息技术有限公司

2000国家大地坐标系
1985国家高程基准，等高距1米，中央子午线114°
GB/T 20257.1-2007 国家基本比例尺地图图式 第一部分
1:500, 1:1000, 1:2000地形图图式
2025年9月制图

1:500

测量员：王碧球
绘图员：刘静
检查员：许勇强

面积量算专用章

4402320040100