


乳源县乳城镇大群村委会庙背新屋村“房地一体”公示图

2743.94-38427.58

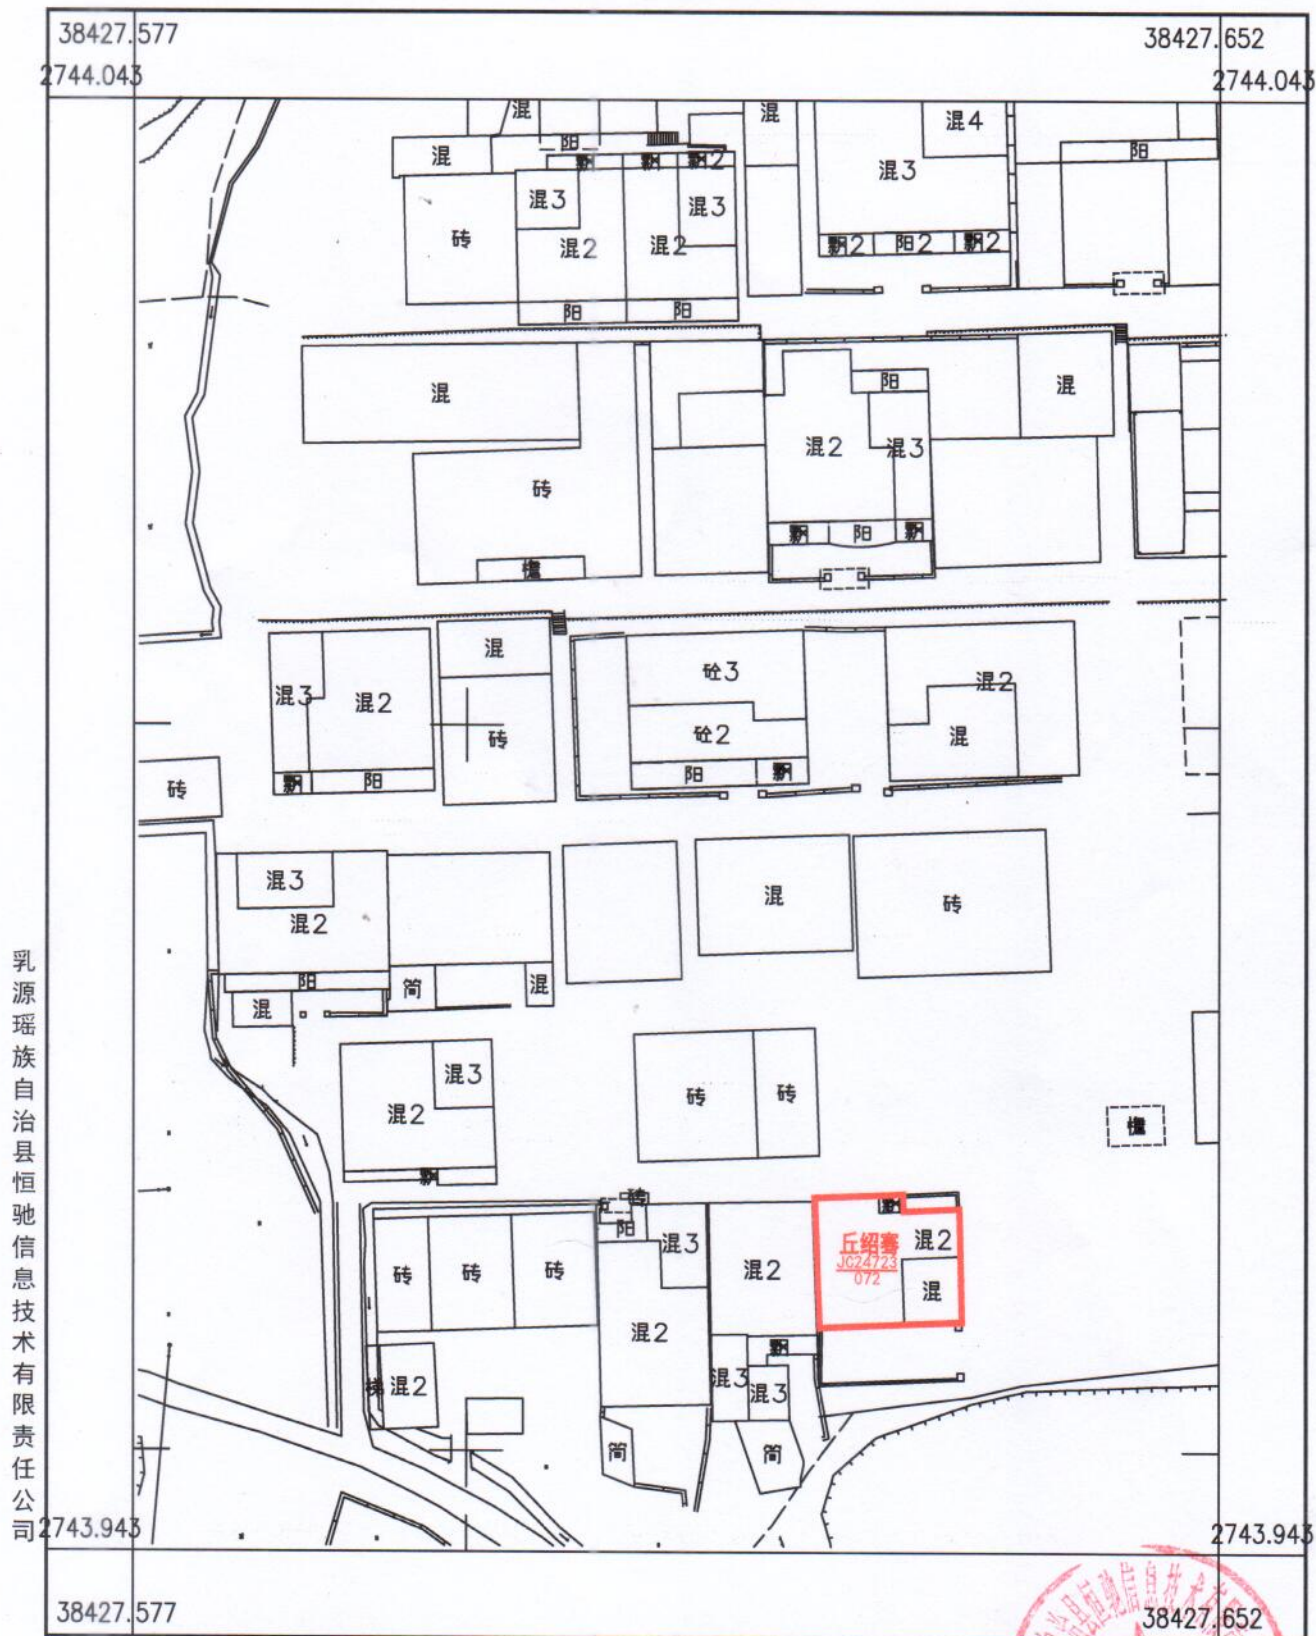

乳源瑶族自治县恒驰信息技术有限公司

2000国家大地坐标系
1985国家高程基准，等高距1米，中央子午线114° 1:500
GB/T 20257.1-2007 国家基本比例尺地图图式 第一部分
1:500, 1:1000, 1:2000地形图图式
2025年9月制图

