

宗地图


单位: m.m²

宗地编号: 440232001013JB10173

土地权利人: 乳源瑶族自治县大桥镇大桥经济联合社

地籍图号: 2765.40-413.50

宗地面积: 5602.00平方米

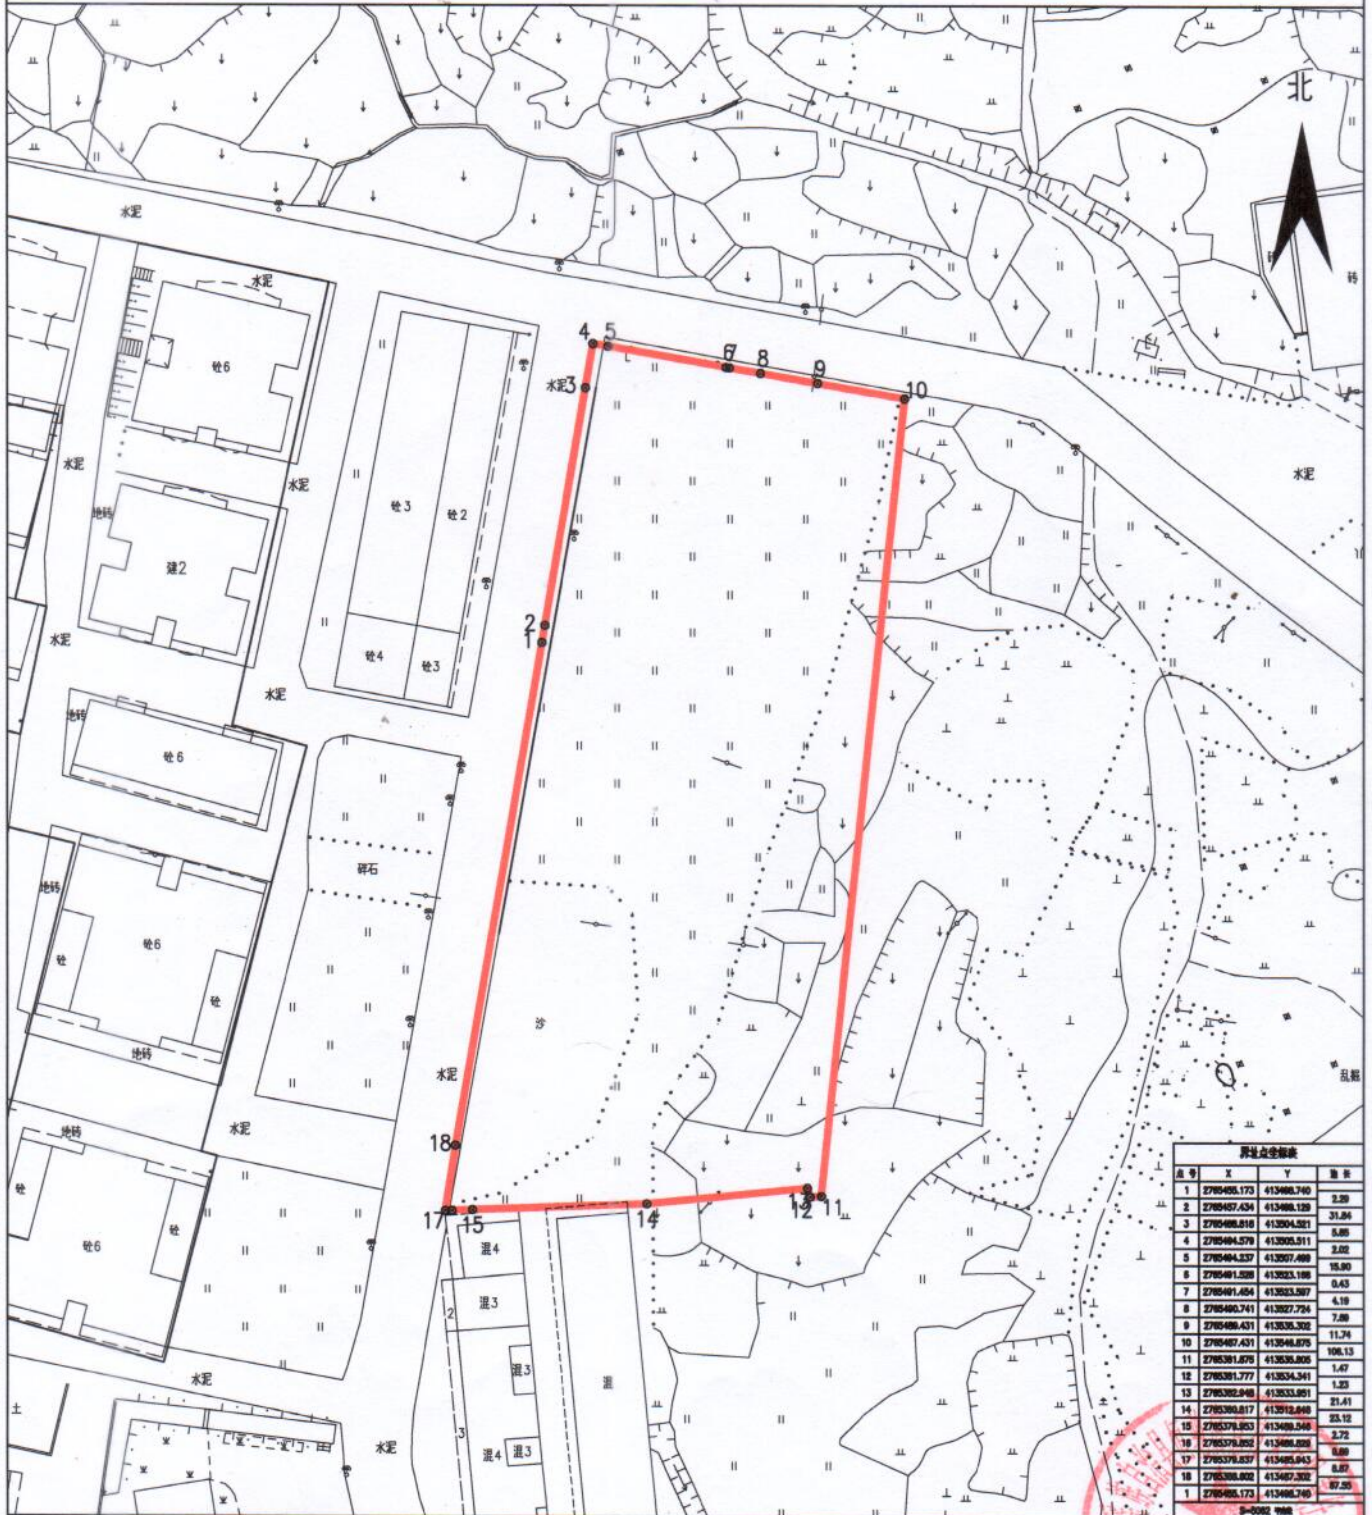

乳源瑶族自治县恒驰信息技术有限公司

2025年8月解析法测绘界址点

绘图日期: 2025年9月18日

审核日期: 2025年9月18日

1:1000

绘图员: 邱炎萍

审核员: 许勇强