




乳源县乳城镇前进村委会滩头村宅基地和集体建设用地房地一体确权登记调查结果及首次登记公示明细表

序号	宗地代码	权利人	不动产单元号	宅基地面积	房屋幢号	总套数	总层数	所在层	房屋结构	竣工时间	建筑面积	共有面积	超出合法面积		备注
													土地	房屋	
1	JC23452	陈伟航	440232006016/C23452F00010001	131.51	1幢	1	2	1-2	混合结构	2008/11/11	259.89	0.00	11.51		

乳源县乳城镇前进村委会滩头村“房地一体”公示图

2738.16-38432.59

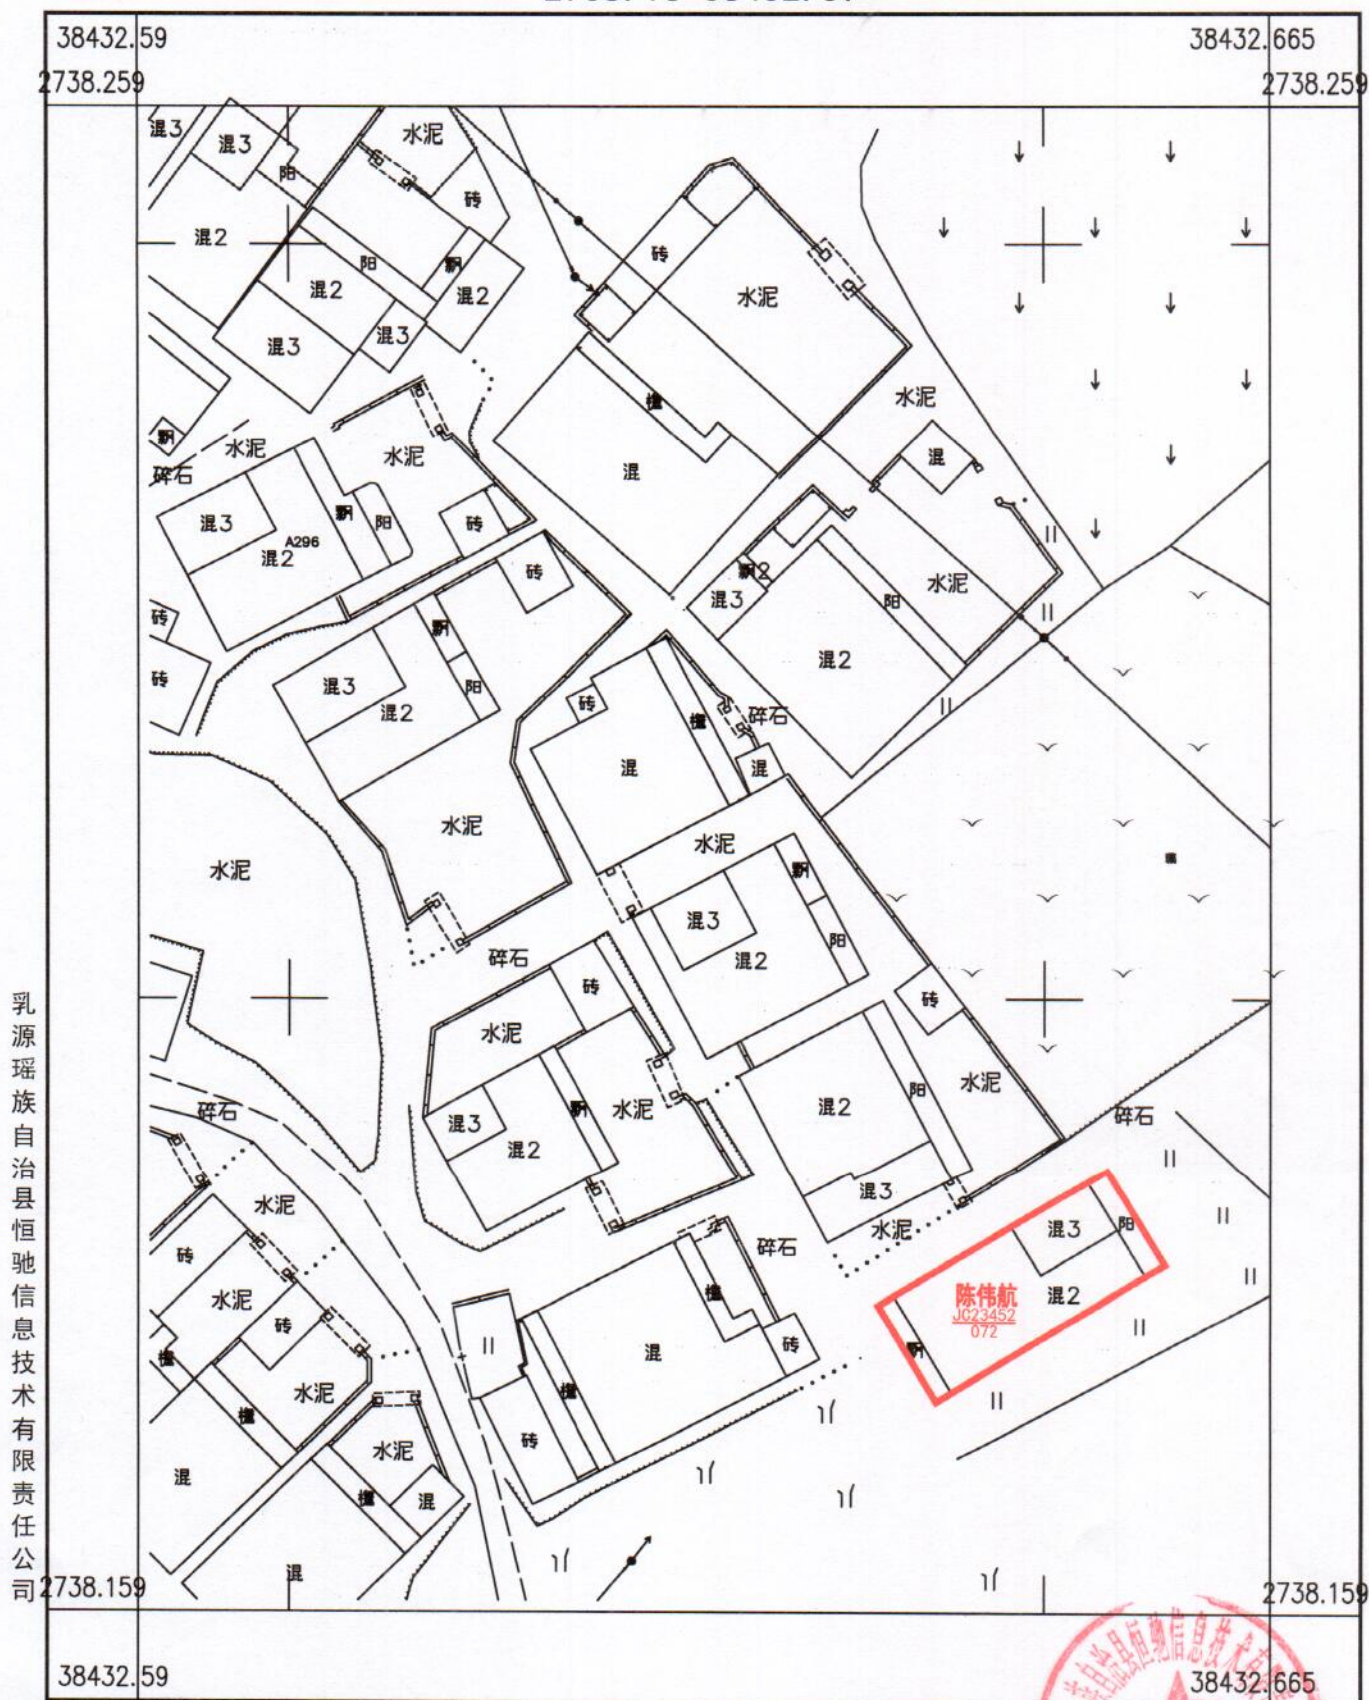

乳源瑶族自治县恒驰信息技术有限公司

2000国家大地坐标系
1985国家高程基准，等高距1米，中央子午线114° 1:500
GBT 20257.1-2007 国家基本比例尺地图图式 第一部分
1:500, 1:1000, 1:2000地形图图式
2025年10月制图



测量员：王碧球
绘图员：刘静
检查员：许勇强


乳源县东坪镇汤盆村委会围门村宅基地和集体建设用地房地一体确权登记调查结果及首次登记公示明细表

序号	宗地代码	权利人	不动产单元号	宅基地面积	房屋幢号	总套数	总层数	所在层	房屋结构	竣工时间	建筑面积	共有面积	超出合法面积		备注
													土地	房屋	
1	JC10155	杨蔡森	440232005008JC10155F00010001	99.29	1幢	1	3	1-3	钢筋混凝土结构	2012/7/20	235.78	0.00			



乳源县东坪镇汤盆村委会围门村“房地一体”公示图

2735.74-38413.15

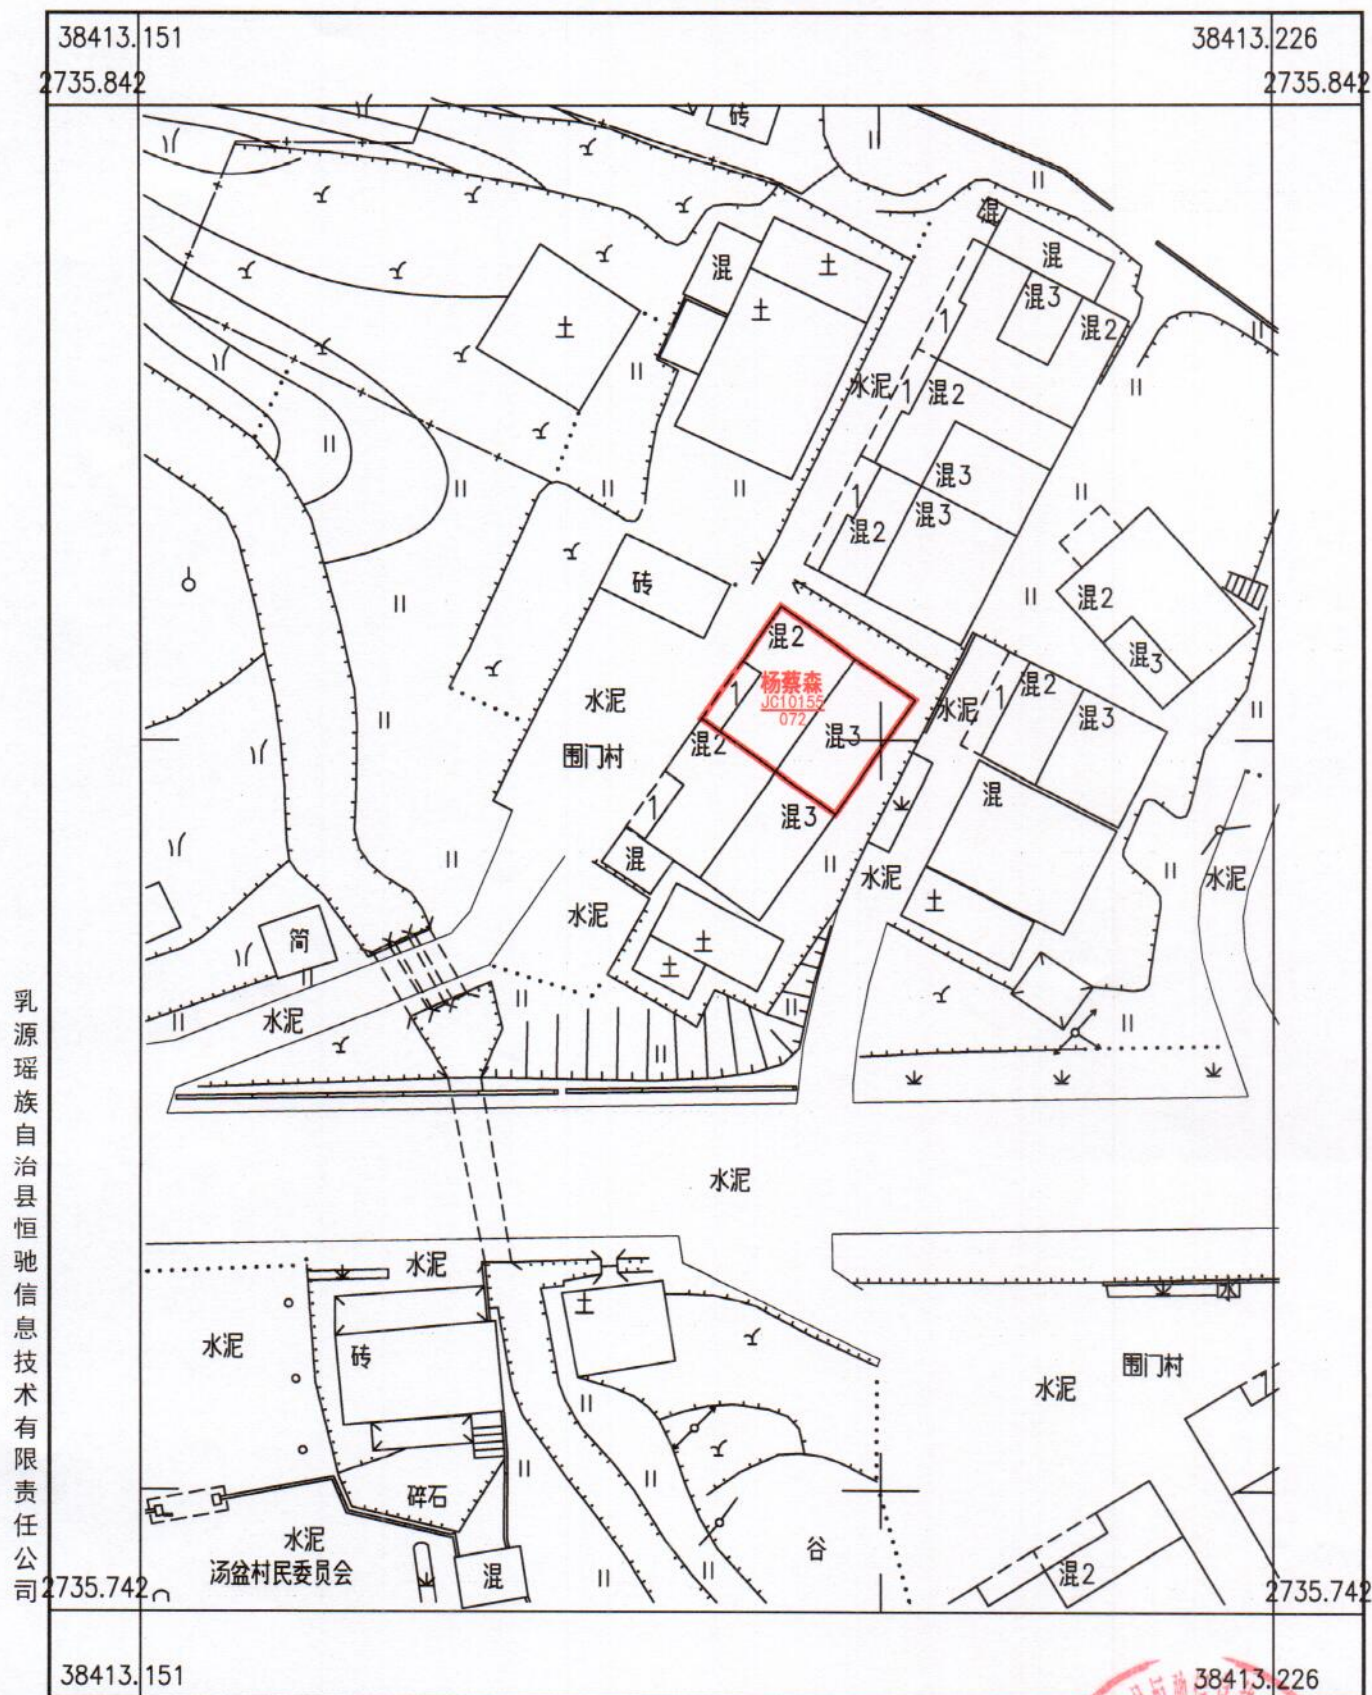

2000国家大地坐标系
1985国家高程基准，等高距1米，中央子午线114° 1:500
GBT 20257.1-2007 国家基本比例尺地图图式 第一部分
1:500, 1:1000, 1:2000地形图图式
2025年10月制图

