


乳源县桂头镇莫家村委会莫家村“房地一体”公示图

2760.20-38441.82

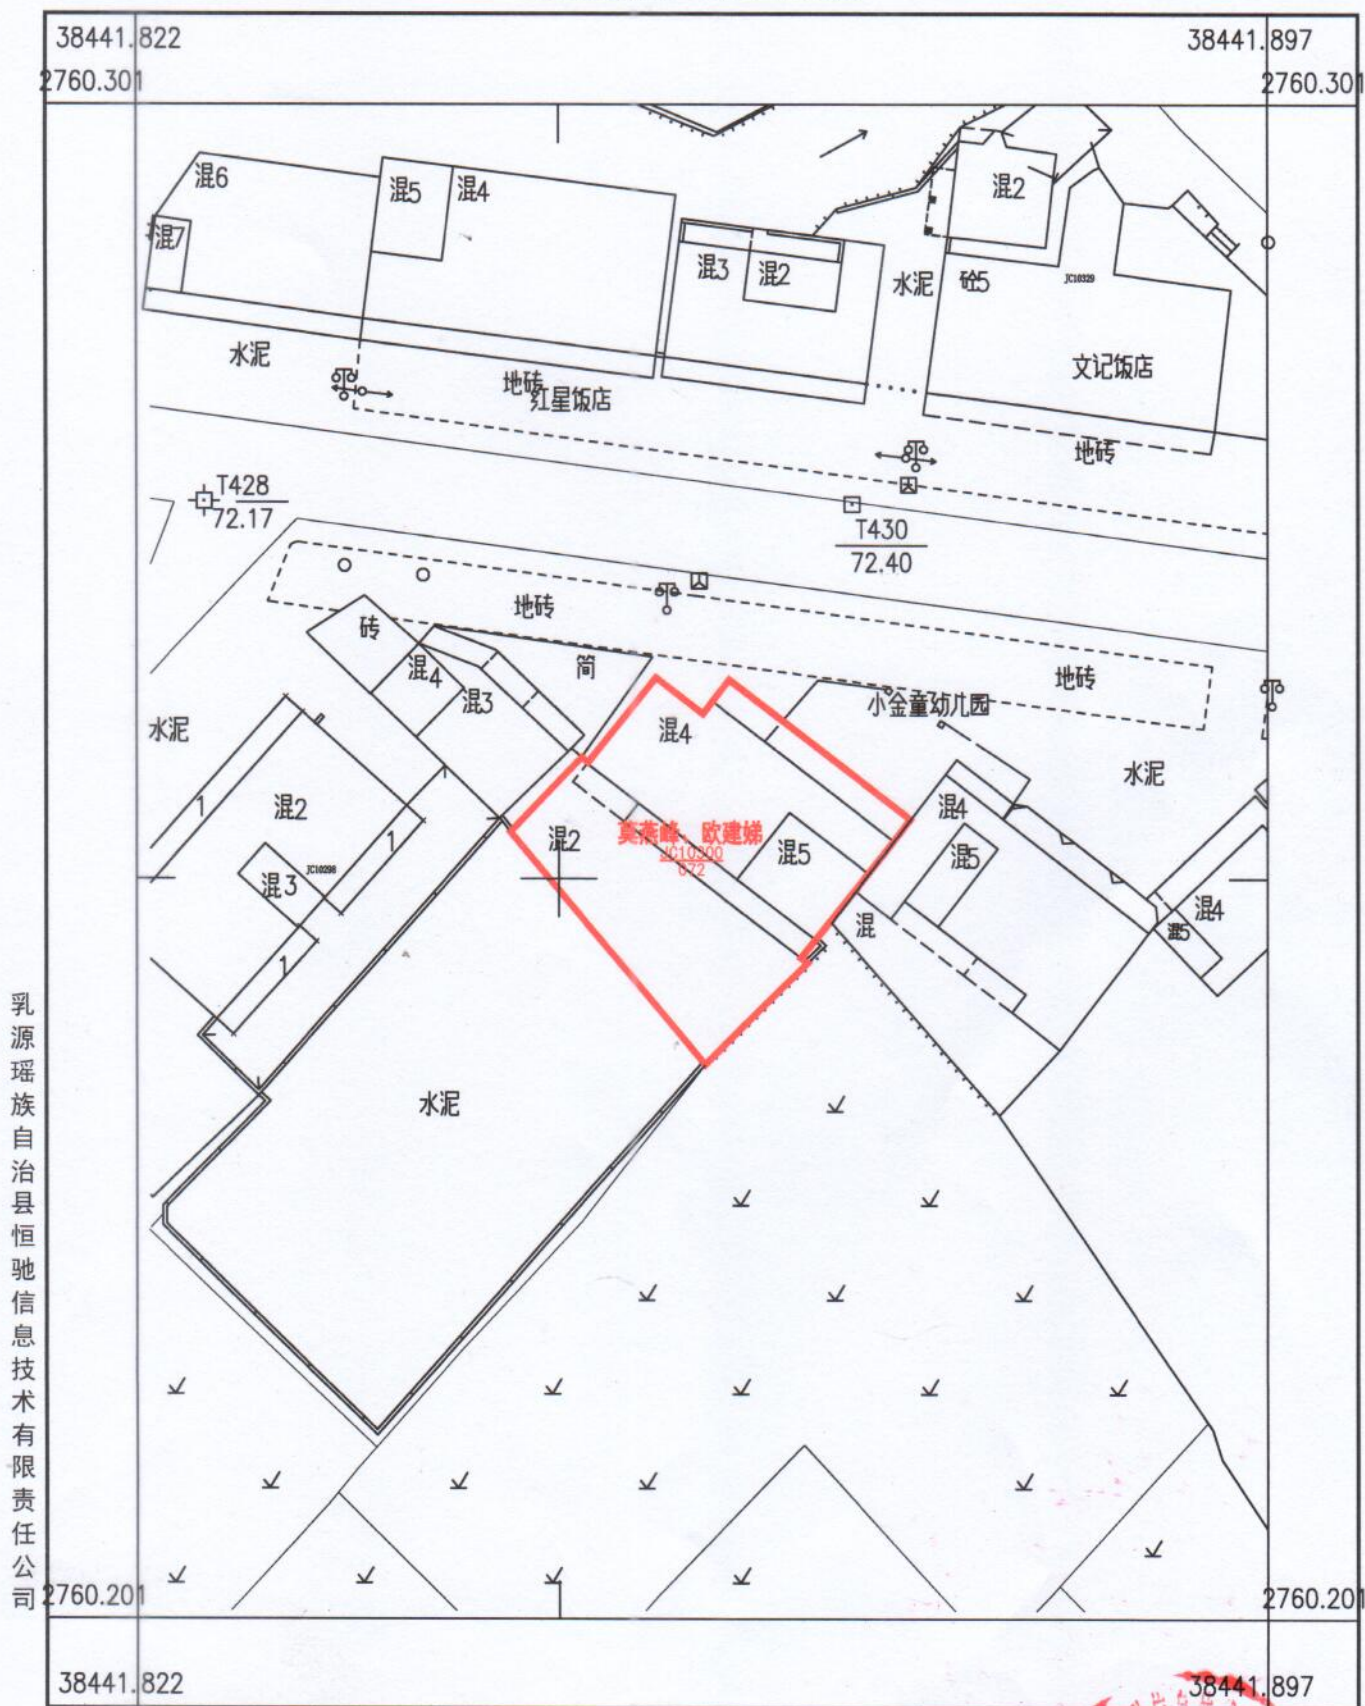

乳源瑶族自治县恒驰信息技术有限公司

2000国家大地坐标系
1985国家高程基准，等高距1米，中央子午线114° 1:500
GBT 20257.1-2007 国家基本比例尺地图图式 第一部分
1:500, 1:1000, 1:2000地形图图式
2025年11月制图

测量员：王碧球
绘图员：刘 静
检查员：许勇强

