


# 乳源县一六镇罗屋村委会上南新杨屋村“房地一体”公示图

2747.78-38437.88

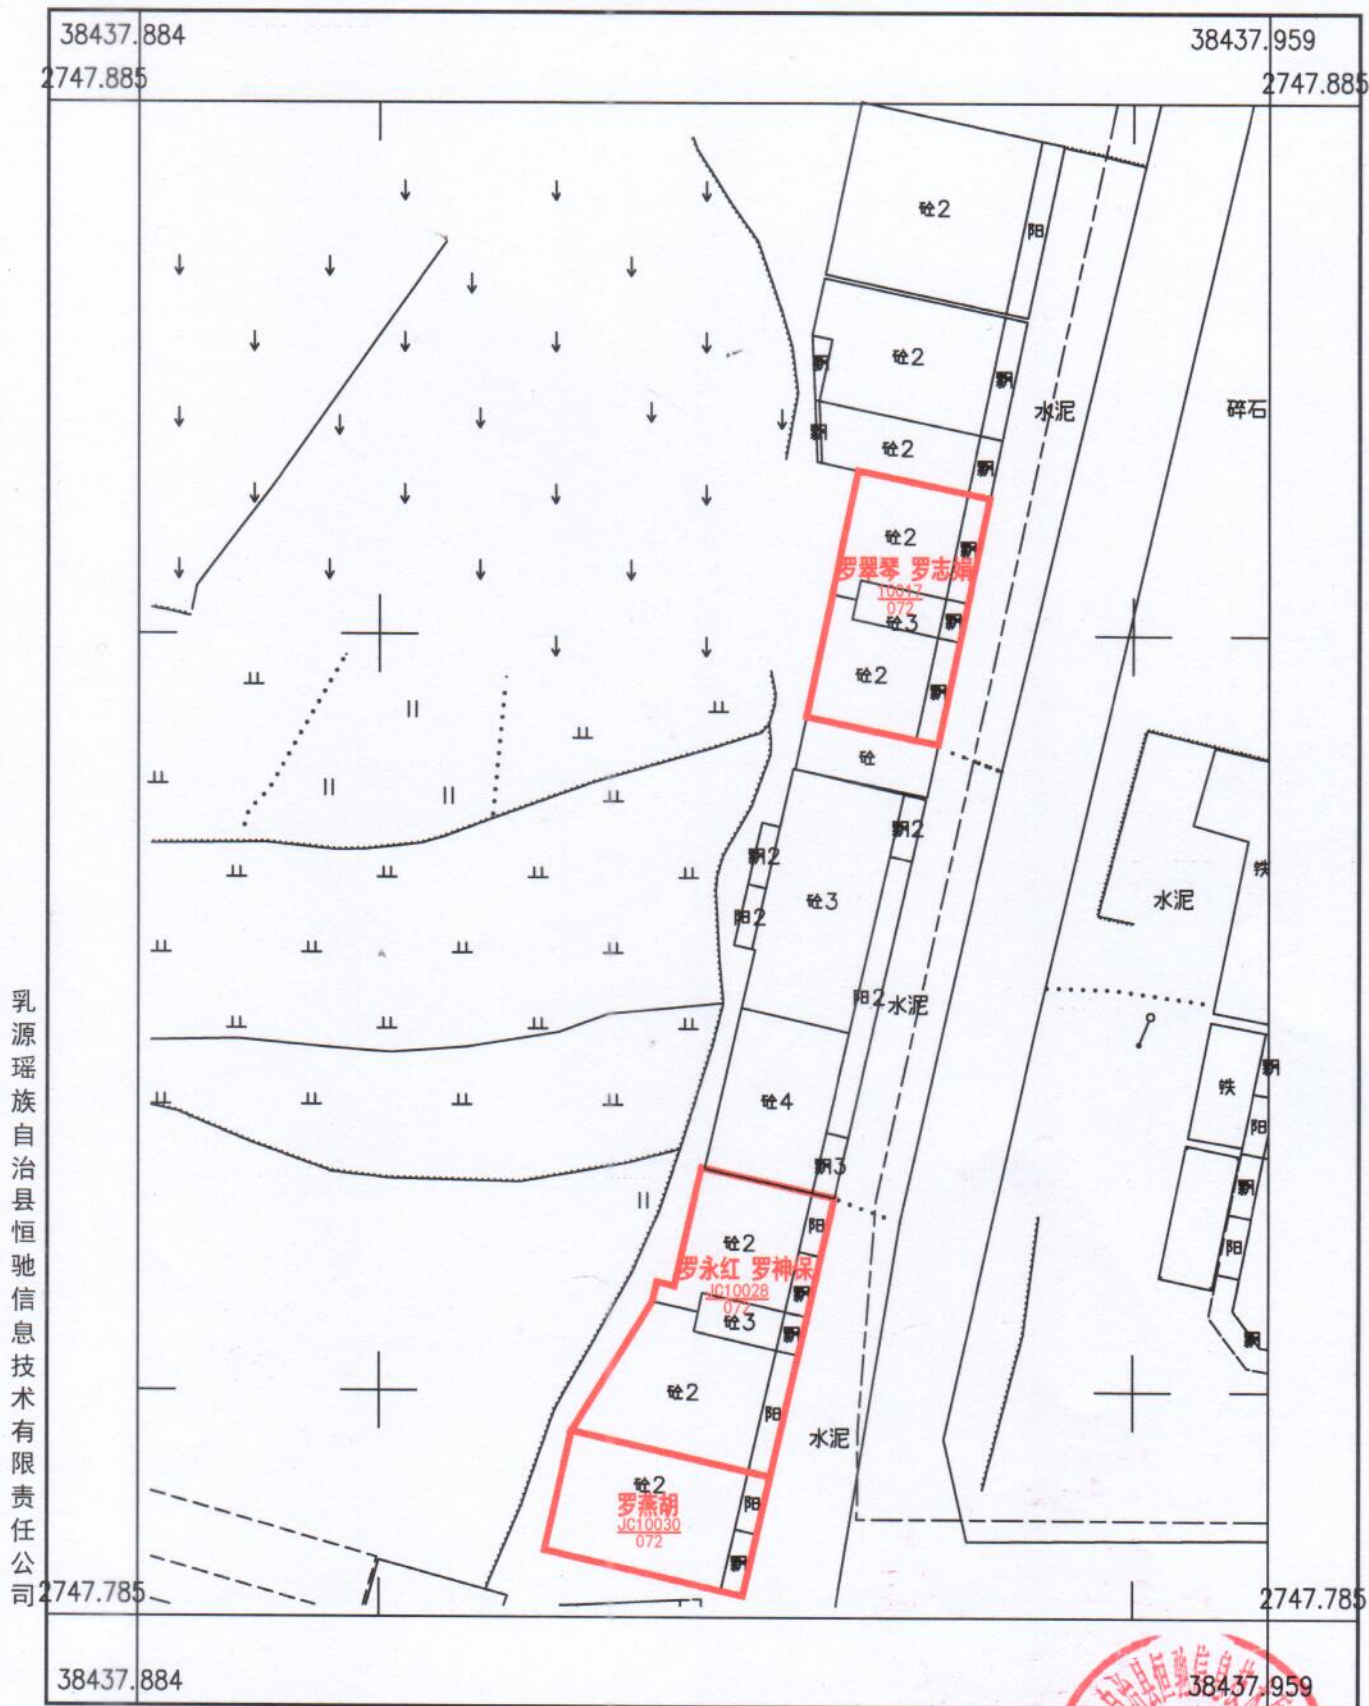

乳源瑶族自治县恒驰信息技术有限公司

2000国家大地坐标系  
1985国家高程基准，等高距1米，中央子午线114° 1:500  
GB/T 20257.1-2007 国家基本比例尺地图图式 第一部分  
1:500, 1:1000, 1:2000地形图图式  
2025年11月制图



测量员：王碧球  
绘图员：刘 静  
检查员：许勇强