


乳源县乳城镇健民村委会桂岭村“房地一体”公示图
2738.3-38429.1

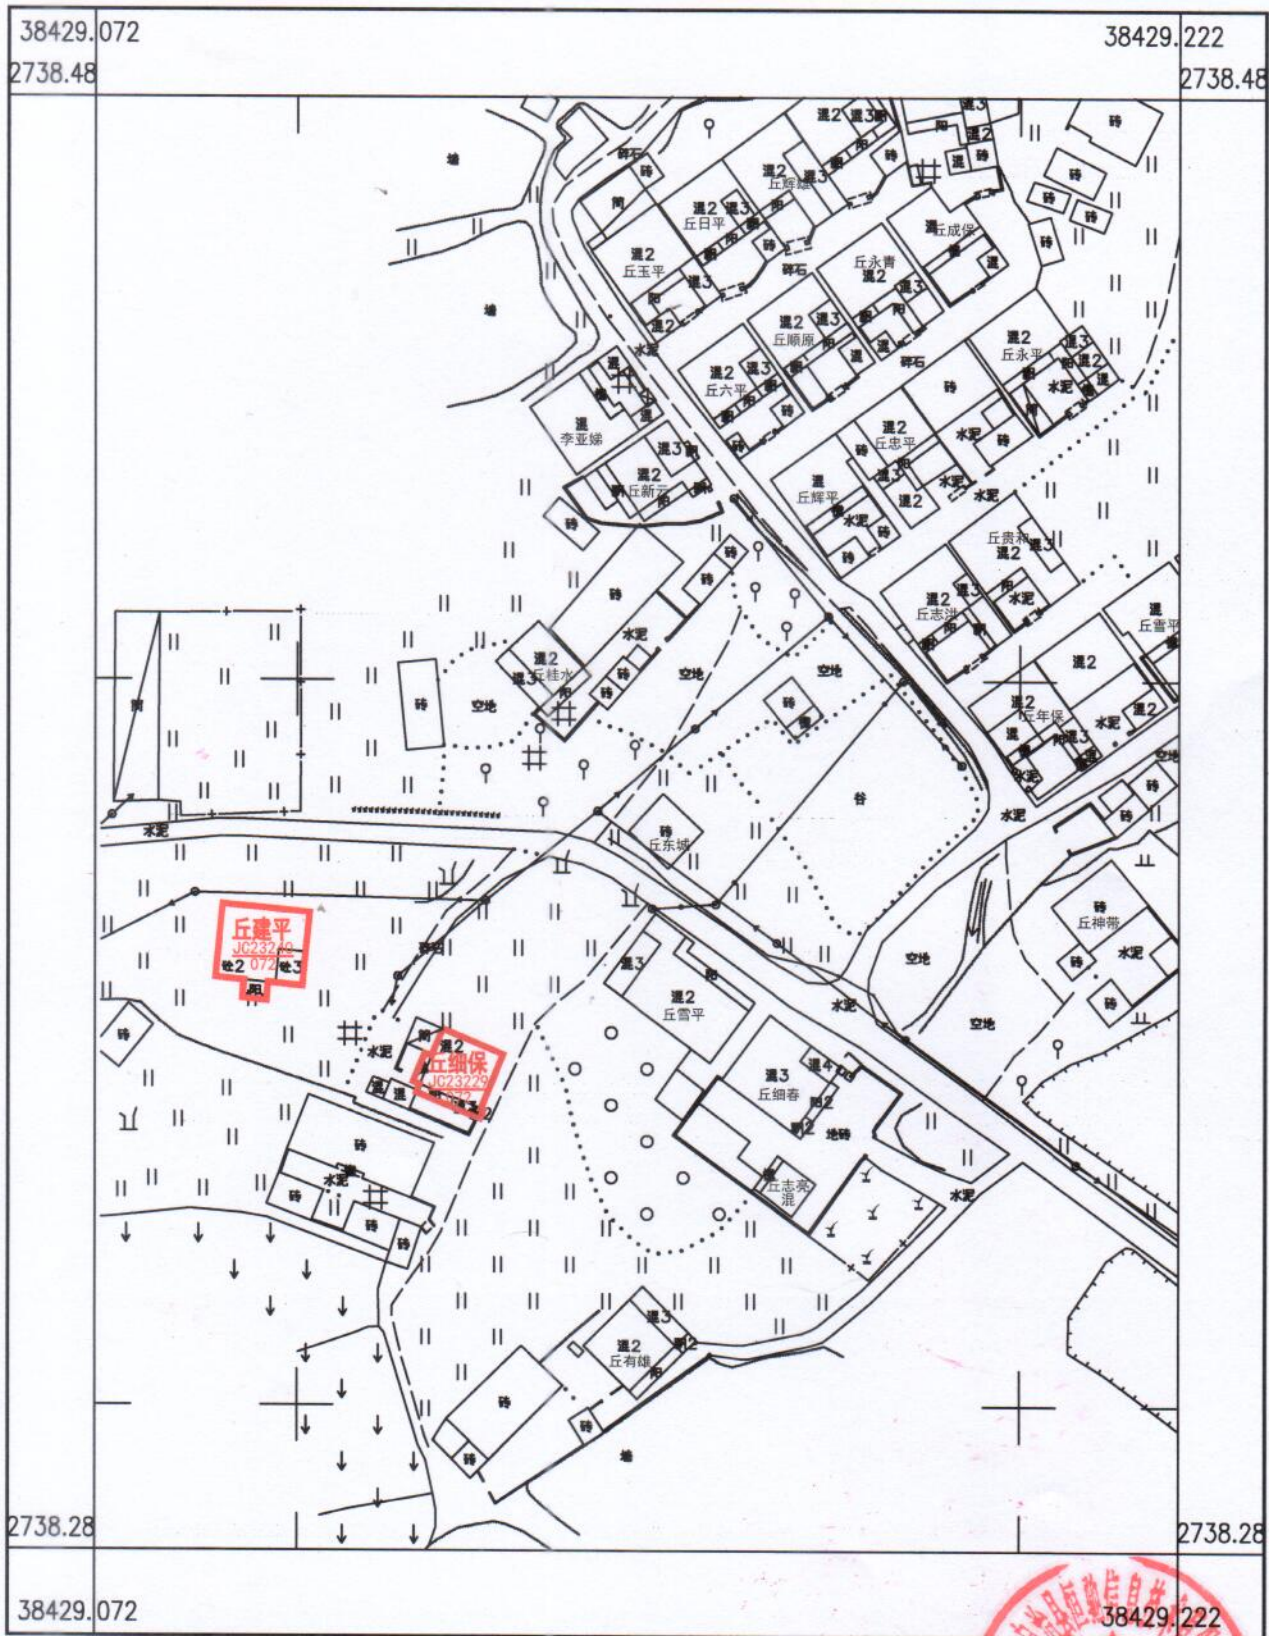

2000国家大地坐标系
1985国家高程基准,等高距1米,中央子午线 114°
GB/T 20257.1-2007 国家基本比例尺地图图式 第一部分
1:500, 1:1000, 1:2000地形图图式
2025年11月制图

测量员: 王碧球
绘图员: 刘静
检查员: 许勇强

