


# 乳源县乳城镇共和村委会友武新村迁移村宅基地首次确权公示图

2739.67-38429.85

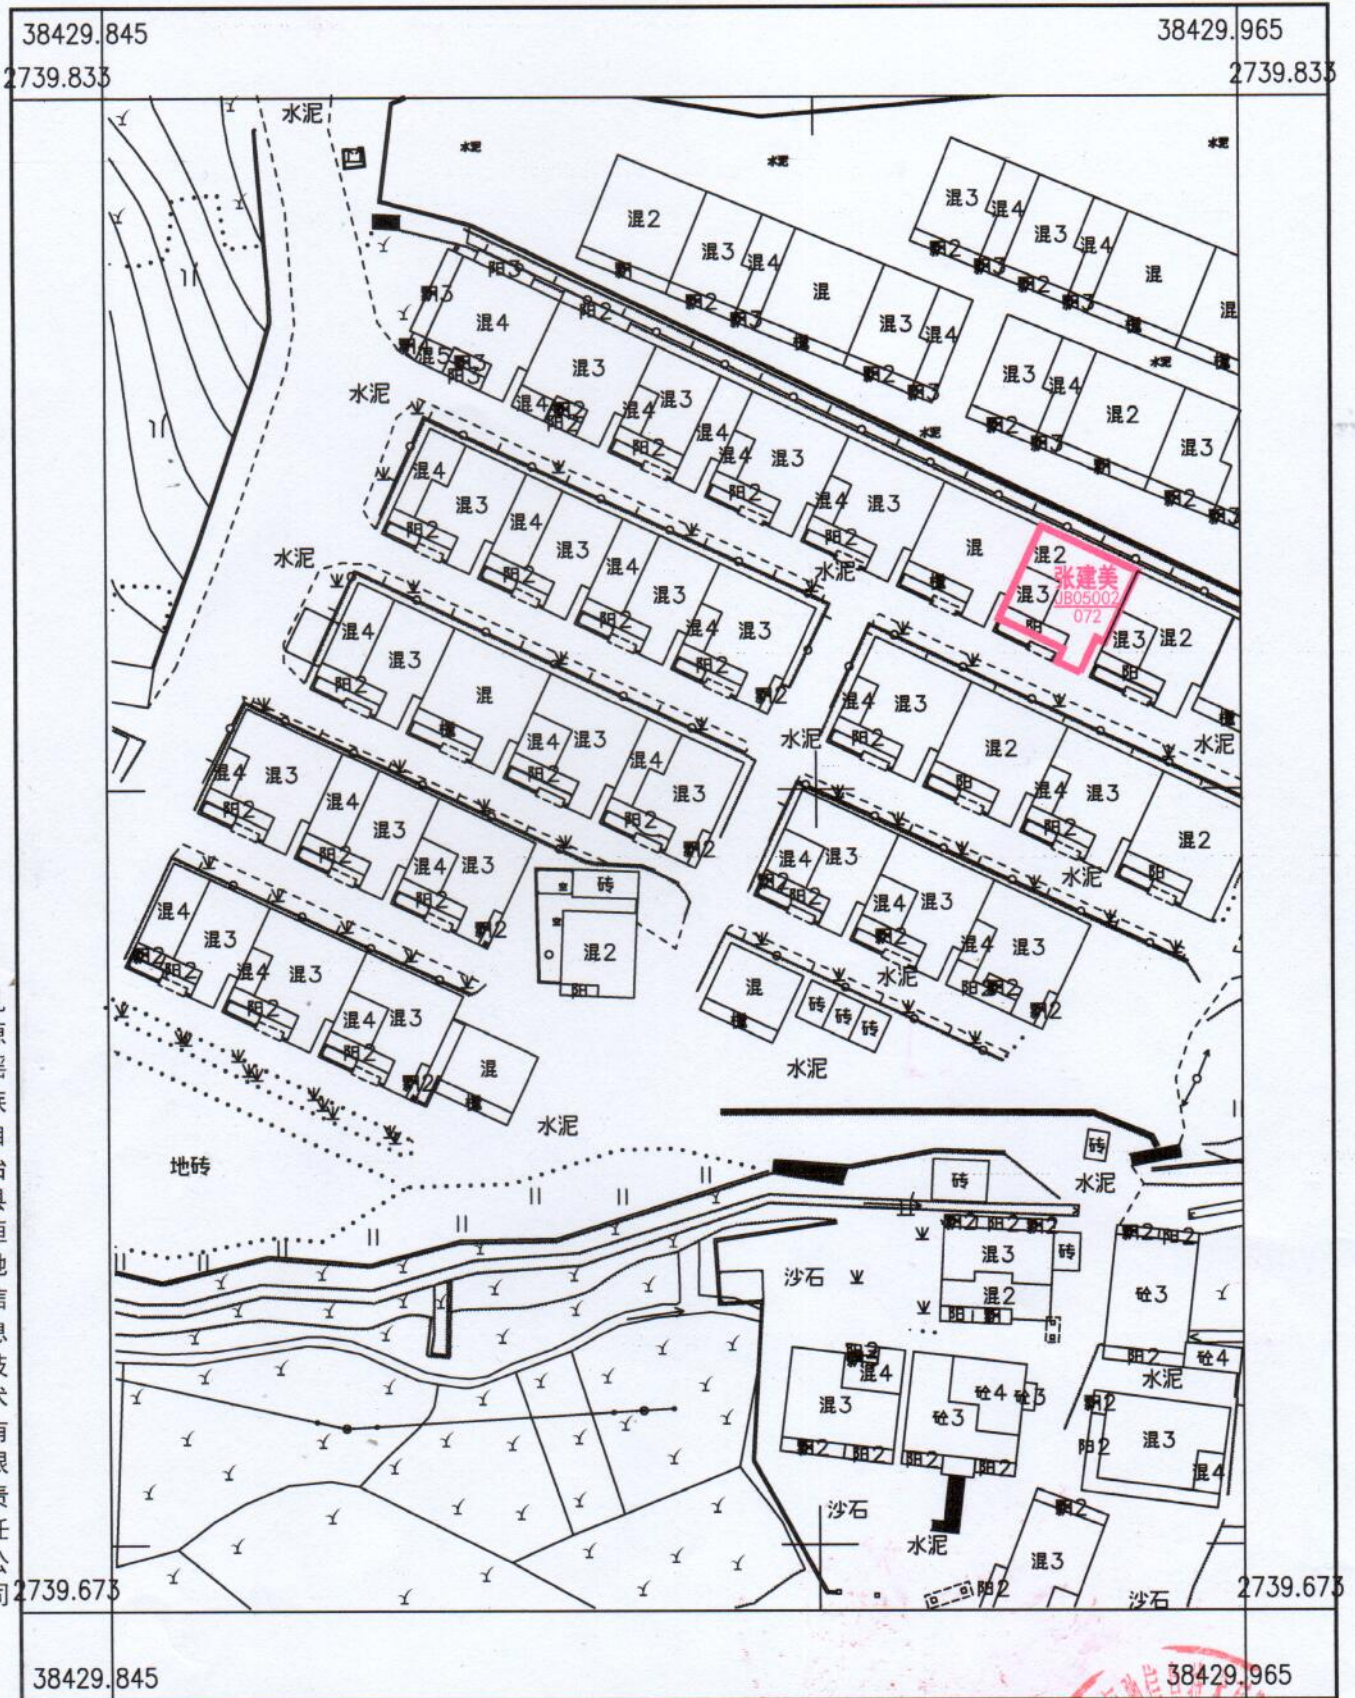

乳源瑶族自治县恒驰信息技术有限公司

2000国家大地坐标系  
 1985国家高程基准，等高距1米，中央子午线114° 1:800  
 GBT 20257.1-2007 国家基本比例尺地图图式 第一部分  
 1:500, 1:1000, 1:2000地形图图式  
 2026年3月制图



测量员: 王碧球  
 绘图员: 刘静  
 检查员: 许勇强