

乳源县乳城镇健民村委会下车刘屋村宅基地首次确权公示图

2738.27-38429.50




乳源瑶族自治县恒驰信息技术有限公司

2000国家大地坐标系
1985国家高程基准，等高距1米，中央子午线114° 1:500
GBT 20267.1-2007 国家基本比例尺地图图式 第一部分
1:500, 1:1000, 1:2000地形图图式
2026年8月制图



乳源县乳城镇共和村委会泽桥村宅基地首次确权公示图

2739.53-38430.59

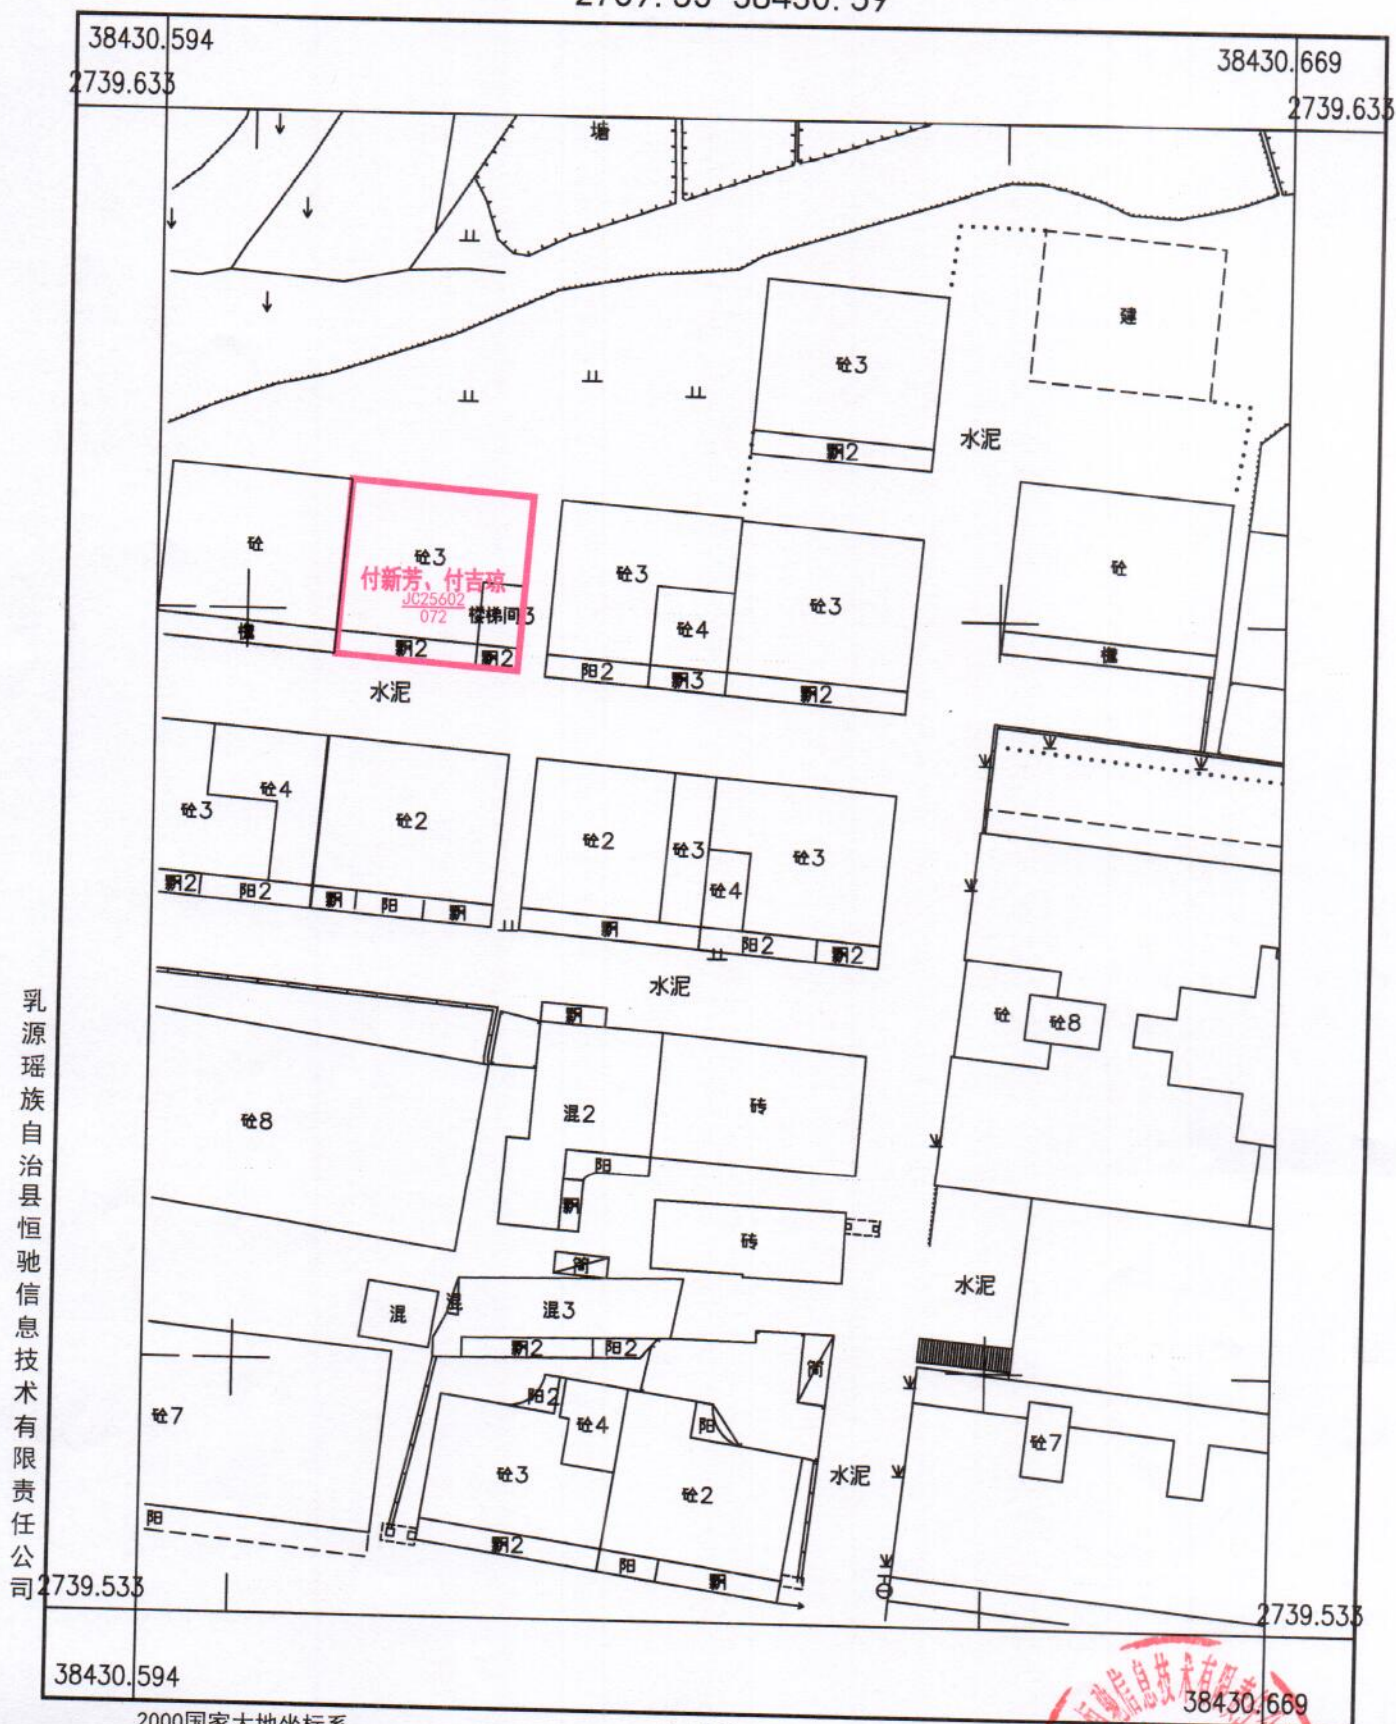

乳源瑶族自治县恒驰信息技术有限公司

2000国家大地坐标系
1985国家高程基准, 等高距1米, 中央子午线114° 1:500
GBT 20257.1-2007 国家基本比例尺地图图式 第一部分
1:500, 1:1000, 1:2000地形图图式
2026年8月制图

