


乳源县乳城镇共和村委会埂子村移民村宅基地首次确权公示图

2741.0-38430.4

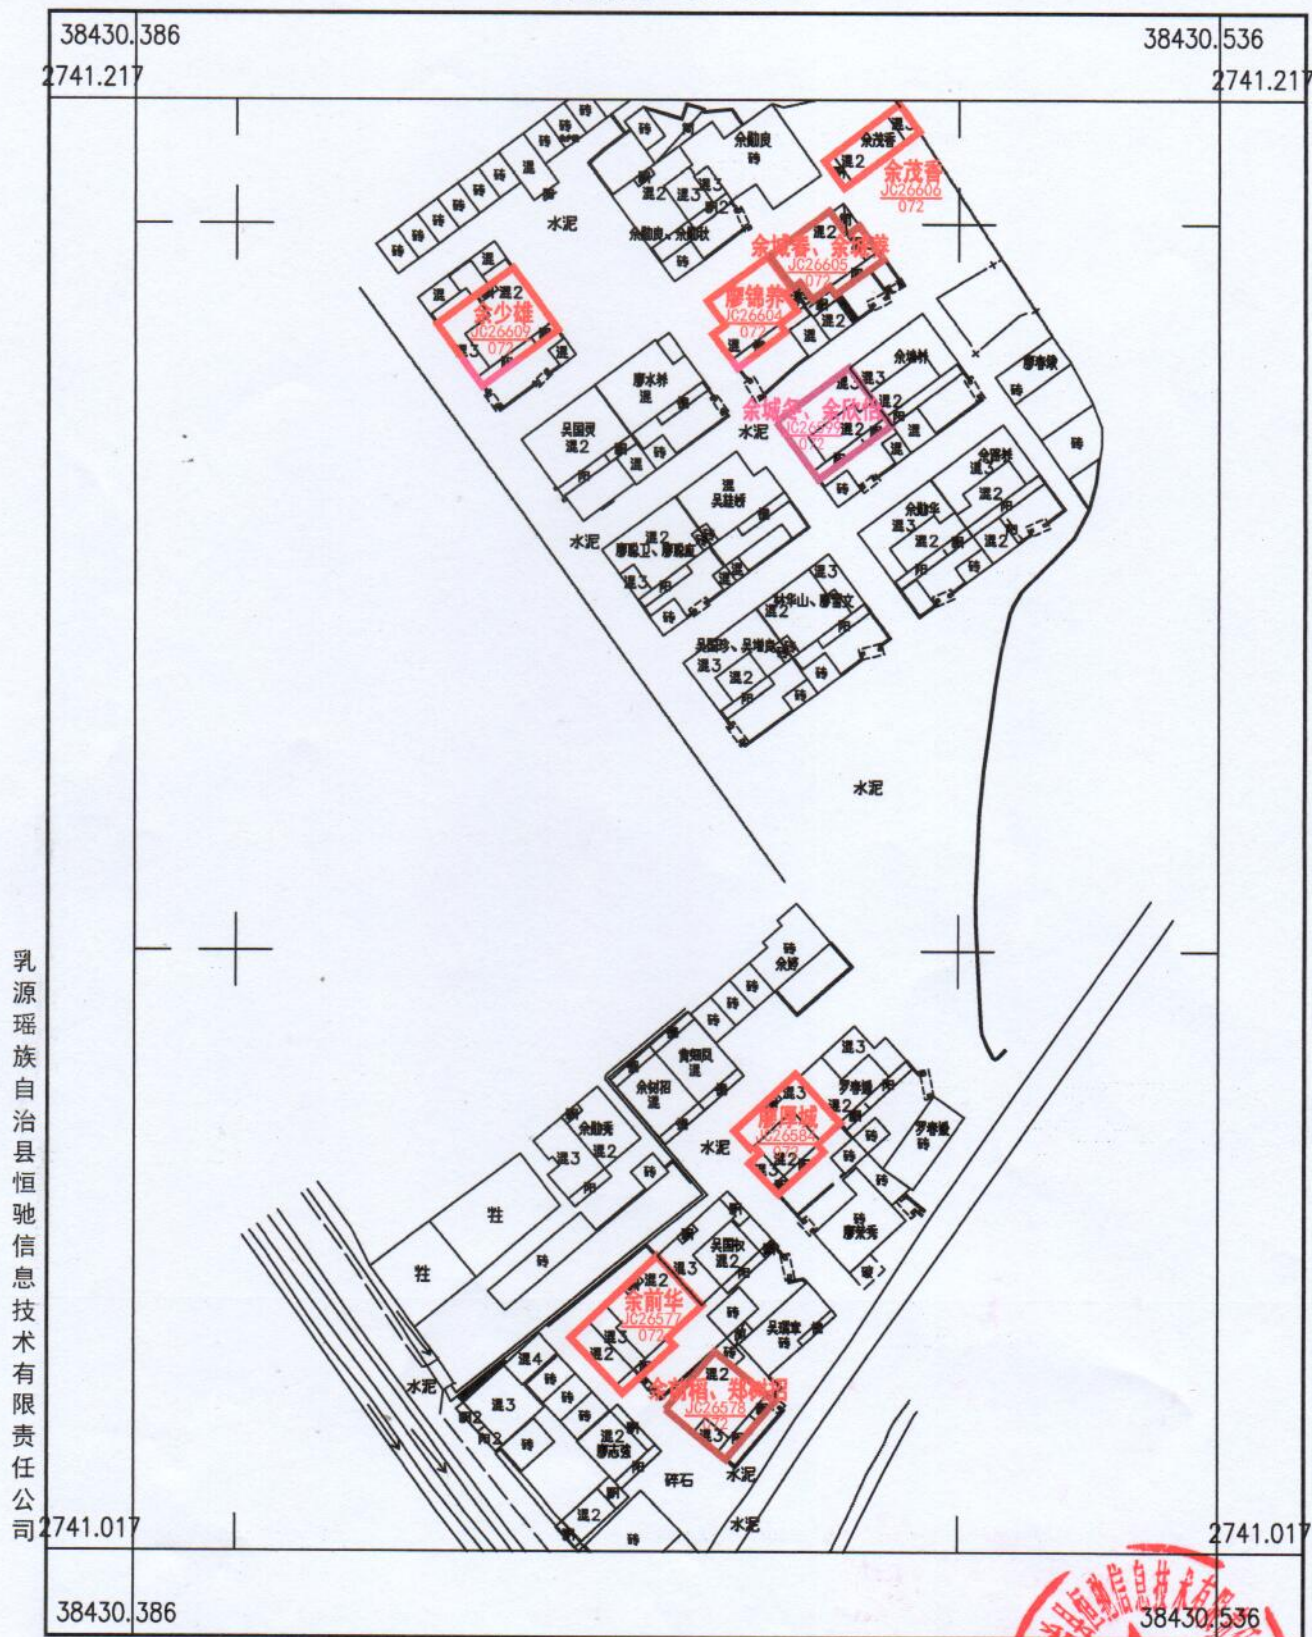

2000国家大地坐标系
1985国家高程基准, 等高距1米, 中央子午线114° 1:1000
GBT 20257.1-2007 国家基本比例尺地图图式 第一部分
1:500, 1:1000, 1:2000地形图图式
2026年9月制图

