



曹家村

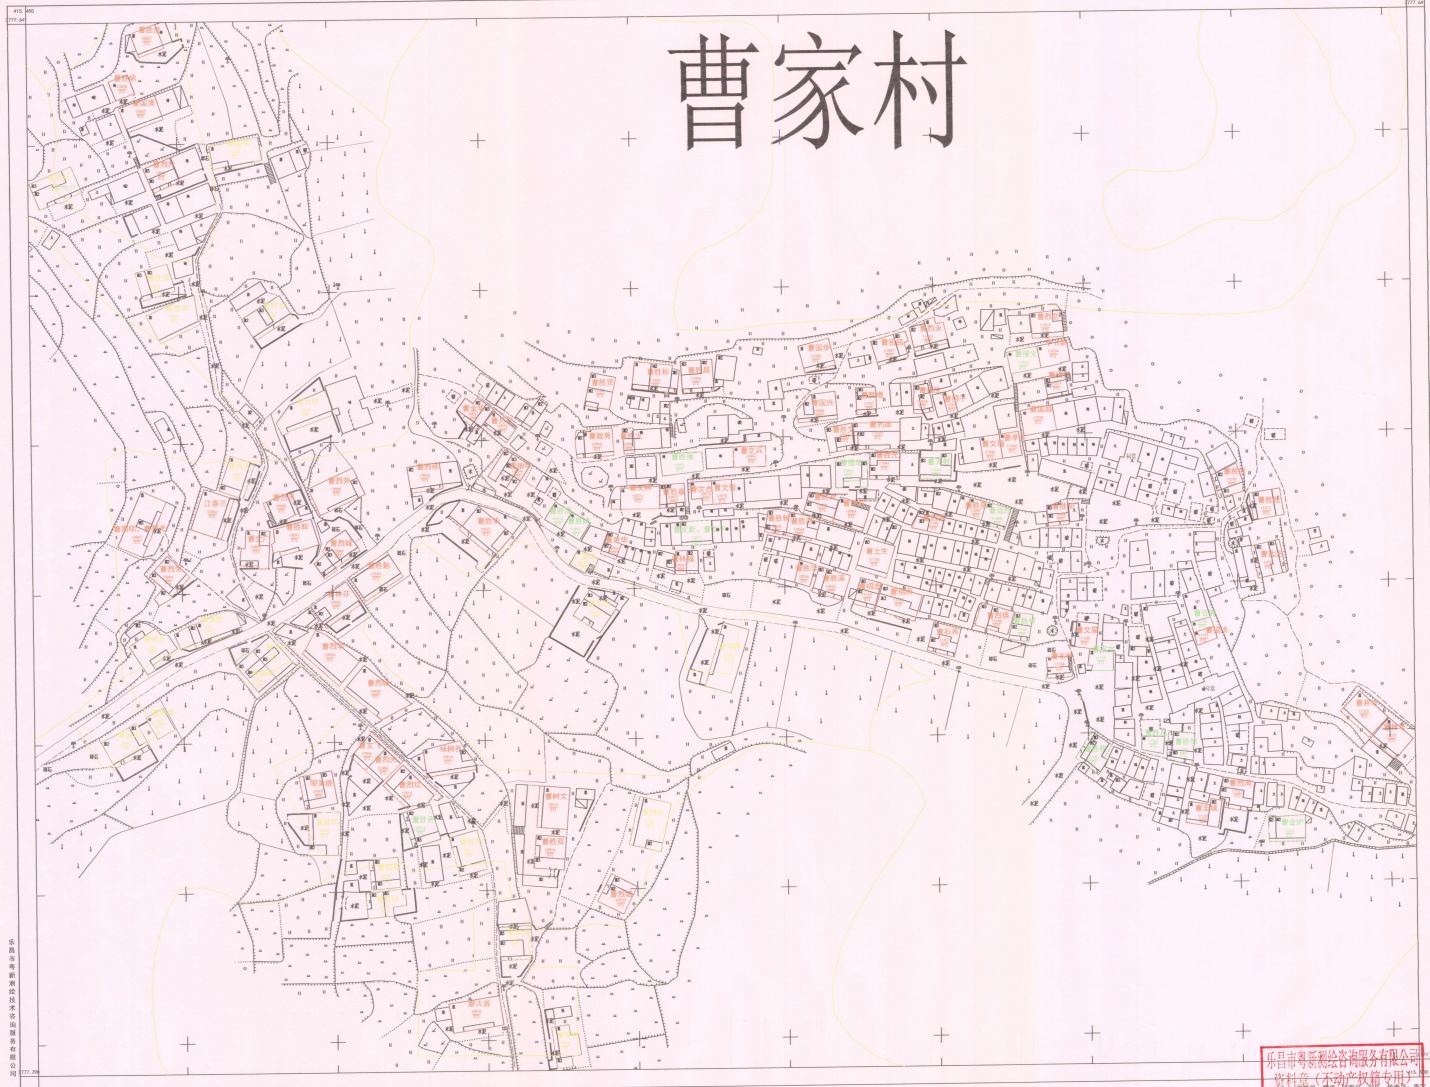

2763.46-406.88

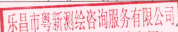


测量员：林佳玮 绘图员：朱娉 检查员：李宇

1:500

乳源县大桥镇大坪村委会跌苟龙村“房地一体”公示图

2763.30-407.64

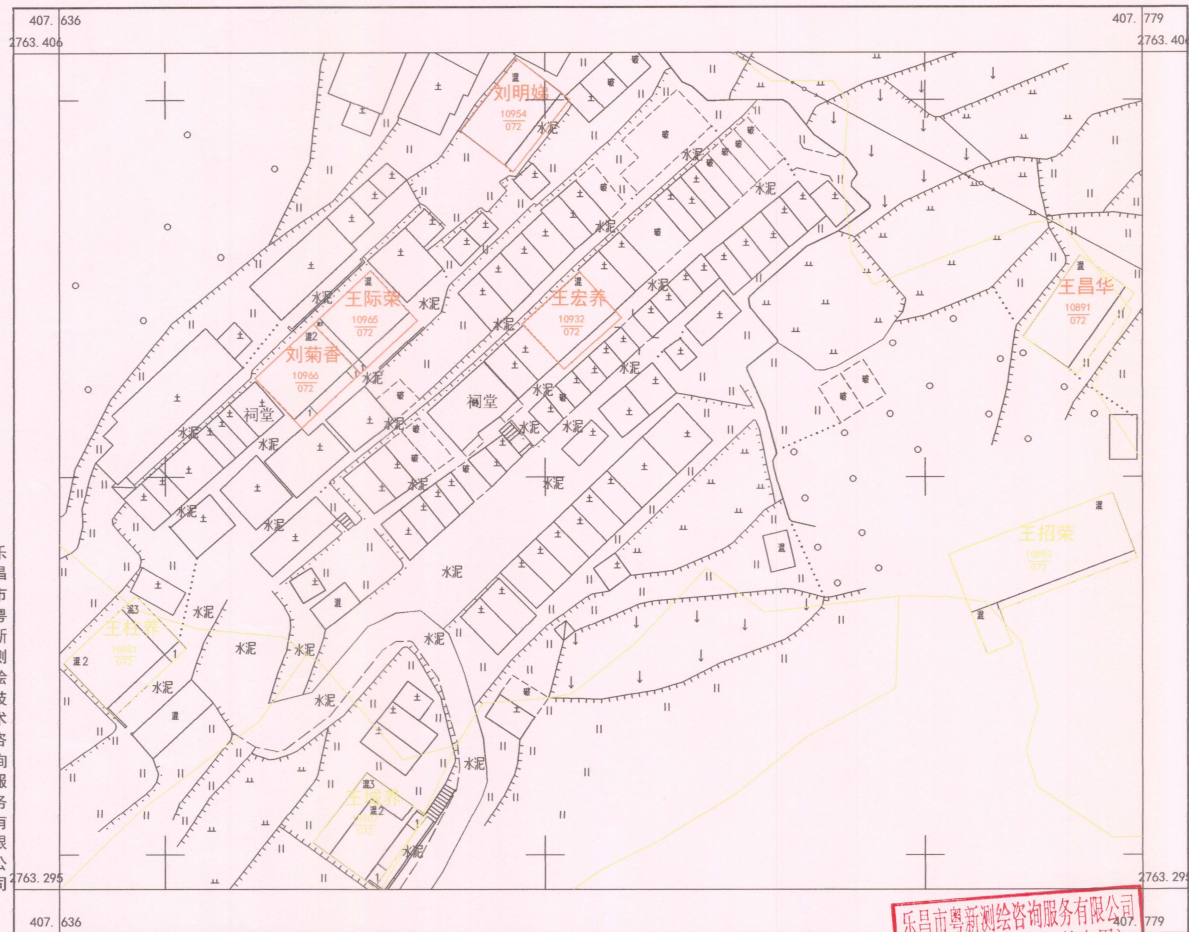

乐昌市粤新测绘技术咨询有限公司

2000国家大地坐标系, 1985国家高程基准, 等高距1米, 中央子午线114度。
GB/T 20257.1-2007 国家基本比例尺地图图式 第1部分:
1:500, 1:1000, 1:2000 地形图图式。
2019年9月制图。

1:500

测量员: 林佳康 绘图员: 朱婧 检查员: 李宇

乐昌市粤新测绘技术咨询有限公司
资料章 (不动产权籍专用)
丙测资字 4420555

乳源县大桥镇大坪村委会黄六塘村“房地一体”公示图
2763.93-409.30




2000国家大地坐标系, 1985国家高程基准, 等高距1米, 中央子午线114度。
GB/T 20257.1-2007 国家基本比例尺地图图式 第1部分:
1:500, 1:1000, 1:2000 地形图图式。
2019年9月制图。

1:500

乐昌市粤新测绘咨询服务有限公司 409.51
测量员: 林佳玮 绘图员: 朱婉 检查员: 李宇
资料章 (不动产权籍专用)
内测资字 4420555

2763. 30-408. 28

408.	567
2763.	58

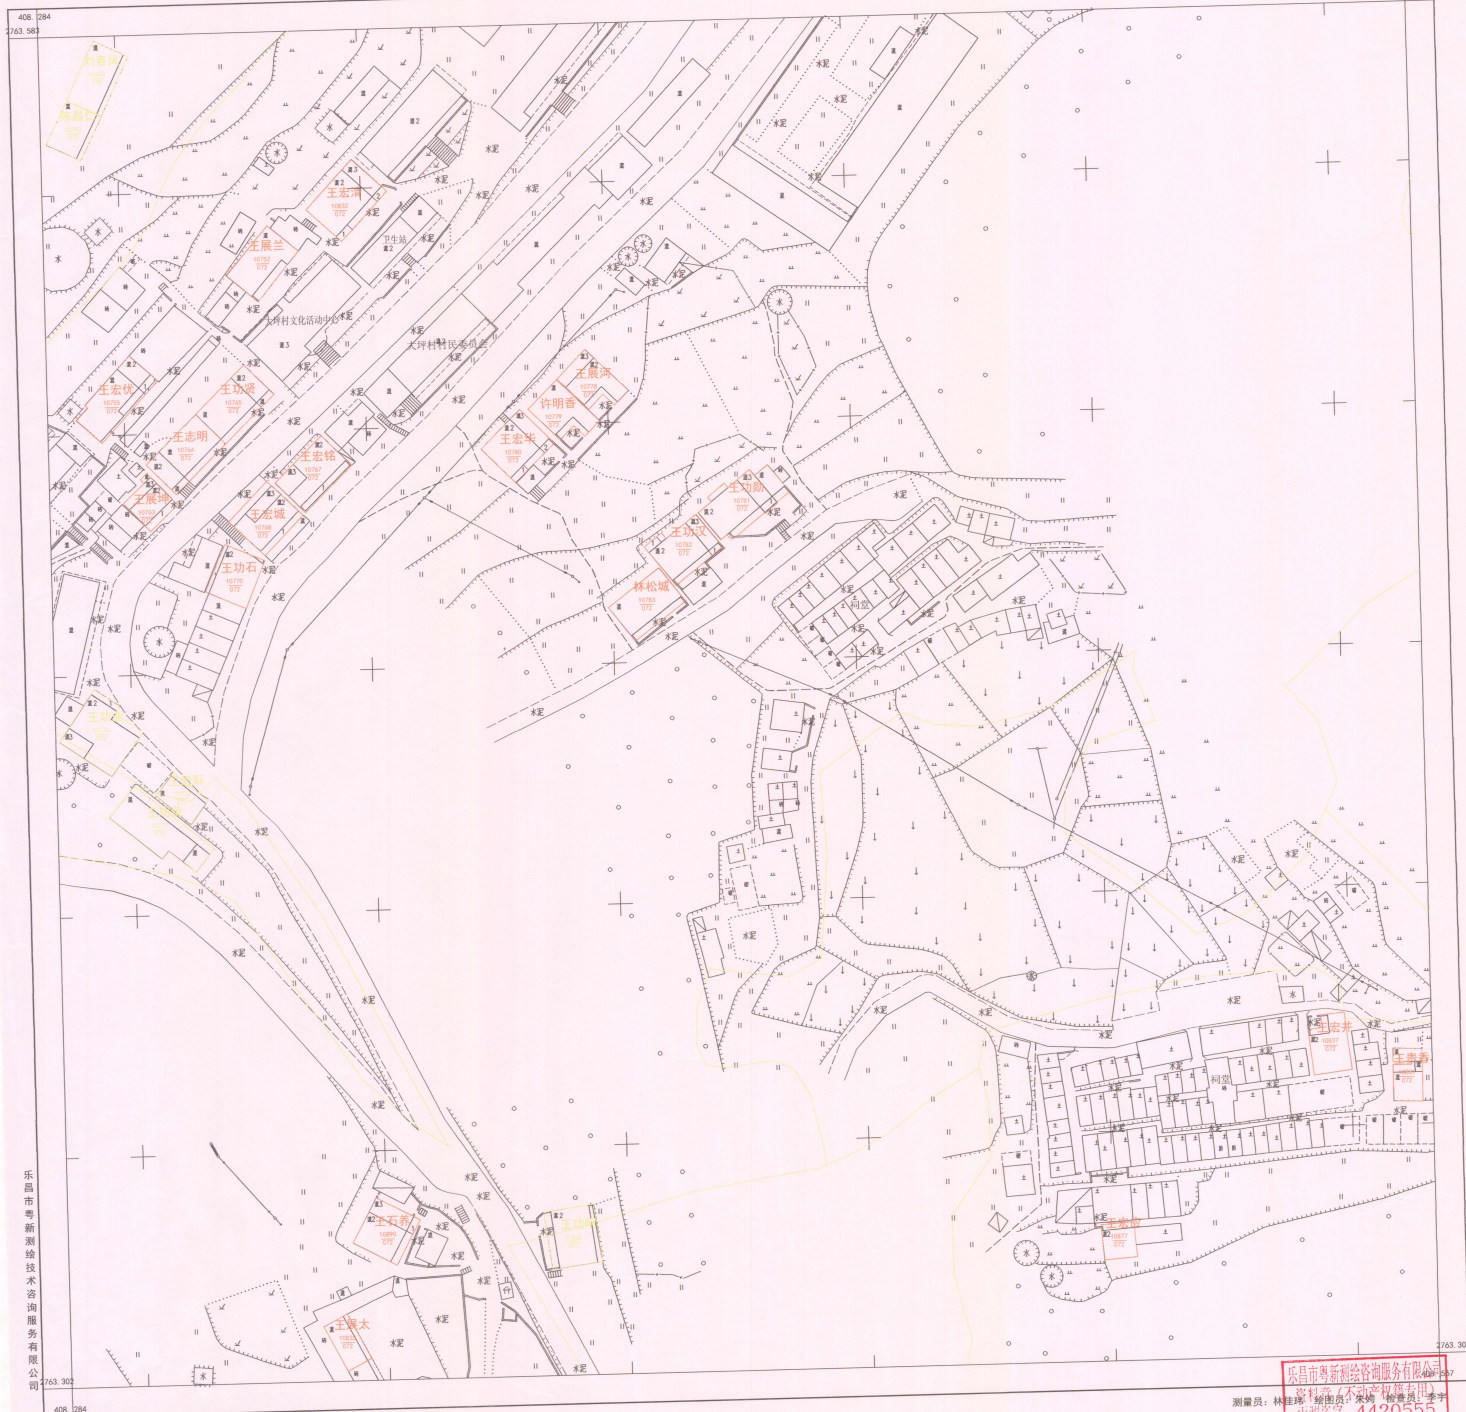

乐昌市粤新测绘技术咨询有限公司


2000国家大地坐标系, 1985国家高程基准, 等高距1米, 中央子午线114度。
GB/T 20257.1-2007 国家基本比例尺地图图式 第1部分:
1:500, 1:1000, 1:2000 地形图图式。
2019年9月制图。

1:500

测量员: 林佳瑞 绘图员: 宋焯 检查员: 李宇
丙类资字 4420555

丙测资字 4420555

乳源县大桥镇大坪村委会塘洞村“房地一体”公示图
2764.37~405.90

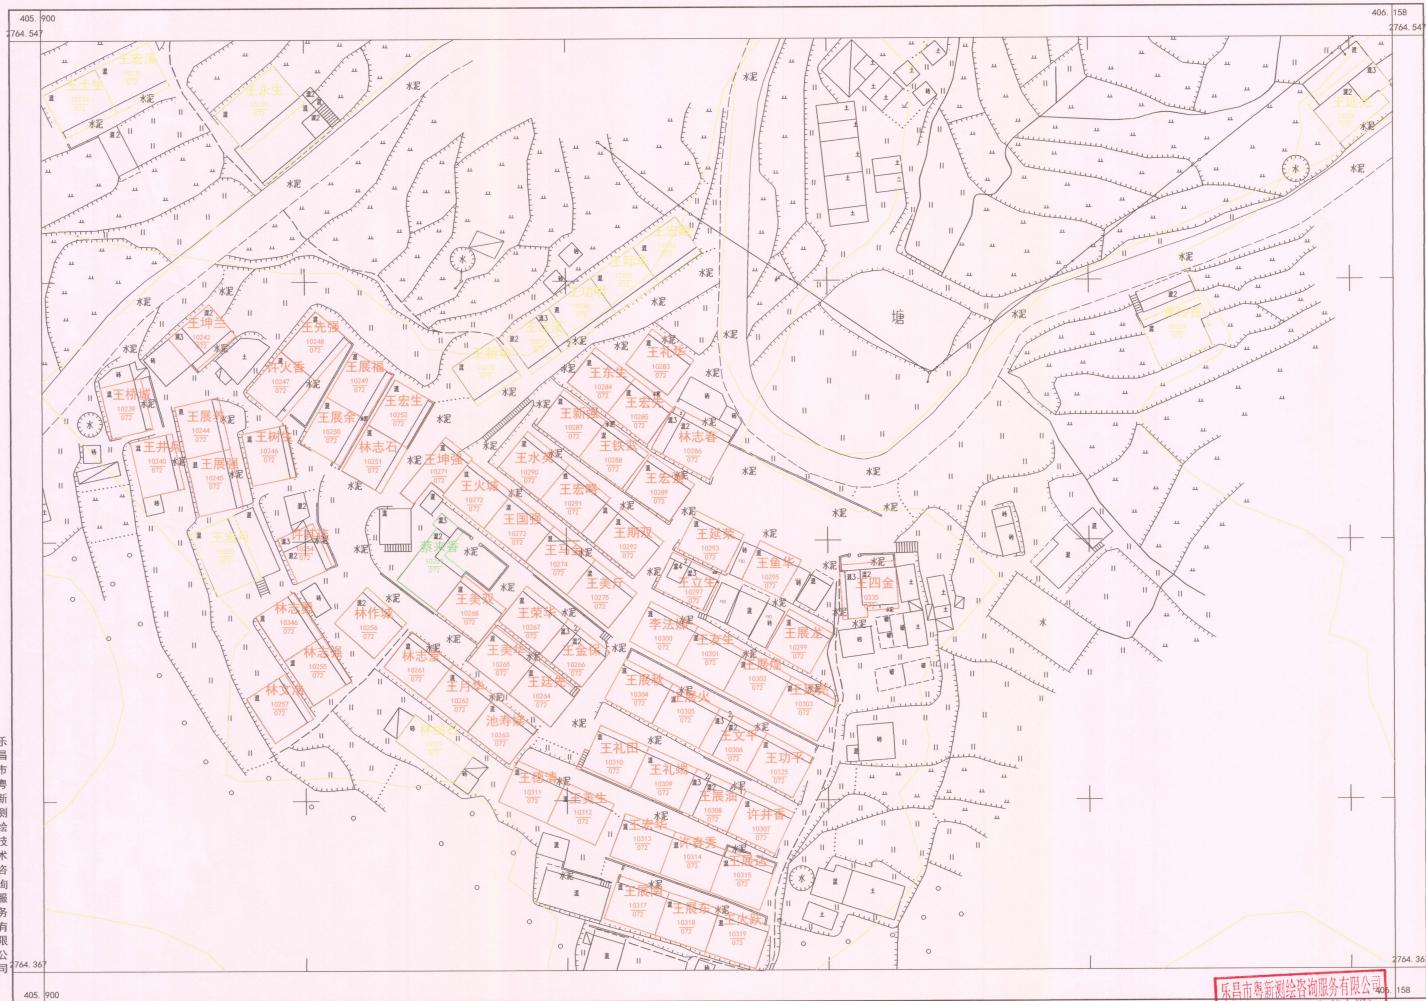


乐昌市粤新测绘咨询服务有限公司

2000国家大地坐标系, 1985国家高程基准, 等高距1米, 中央子午线114度。
891/2025/1~2007 国家基本比例尺地形图式 第1部分:
1:500, 1:1000, 1:2000 地形图图式。
2019年9月制。

1:500

乐昌市粤新测绘咨询服务有限公司
测量员: 林伟峰 绘图员: 朱勇 检查员: 李宇
内附签字 4420555

2764. 13-405. 15

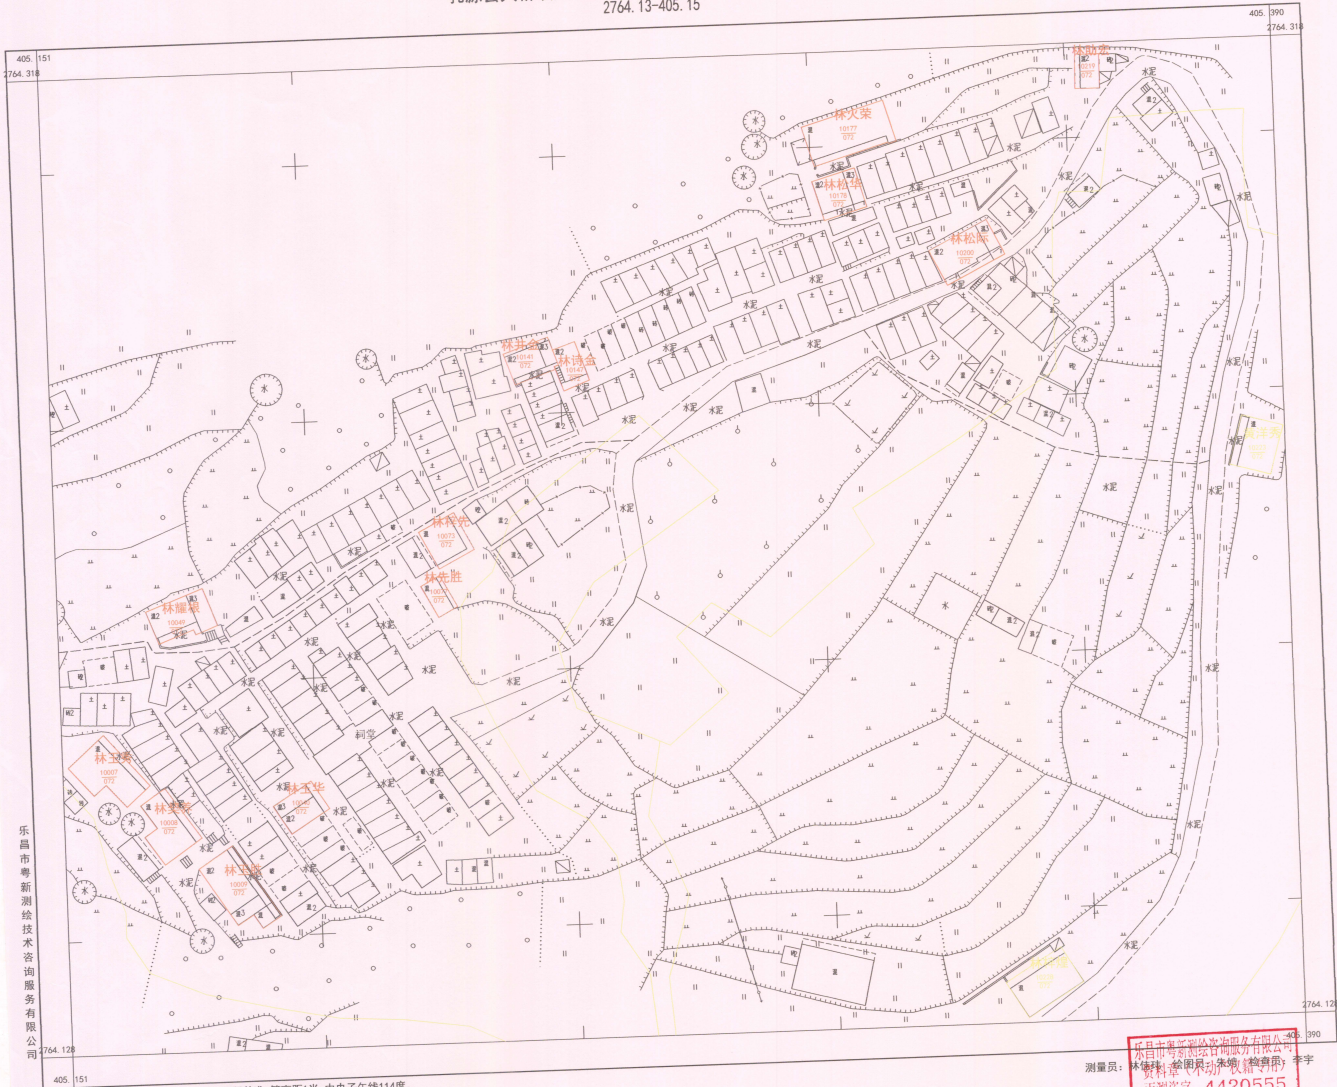

2000国家大地坐标系, 1985国家高程基准, 等高距1米, 中央子午线114度。
GB/T 20257.1-2007 国家基本比例尺地图图式 第1部分:
1:500, 1:1000, 1:2000 地形图图式。
2019年9月制图。

1 : 500

测量员: 林伟球 绘图员: 朱婧 检查员: 李宇