



乳源县大桥镇柯树下村委会下庄村“房地一体”公示图
2766.29-413.05

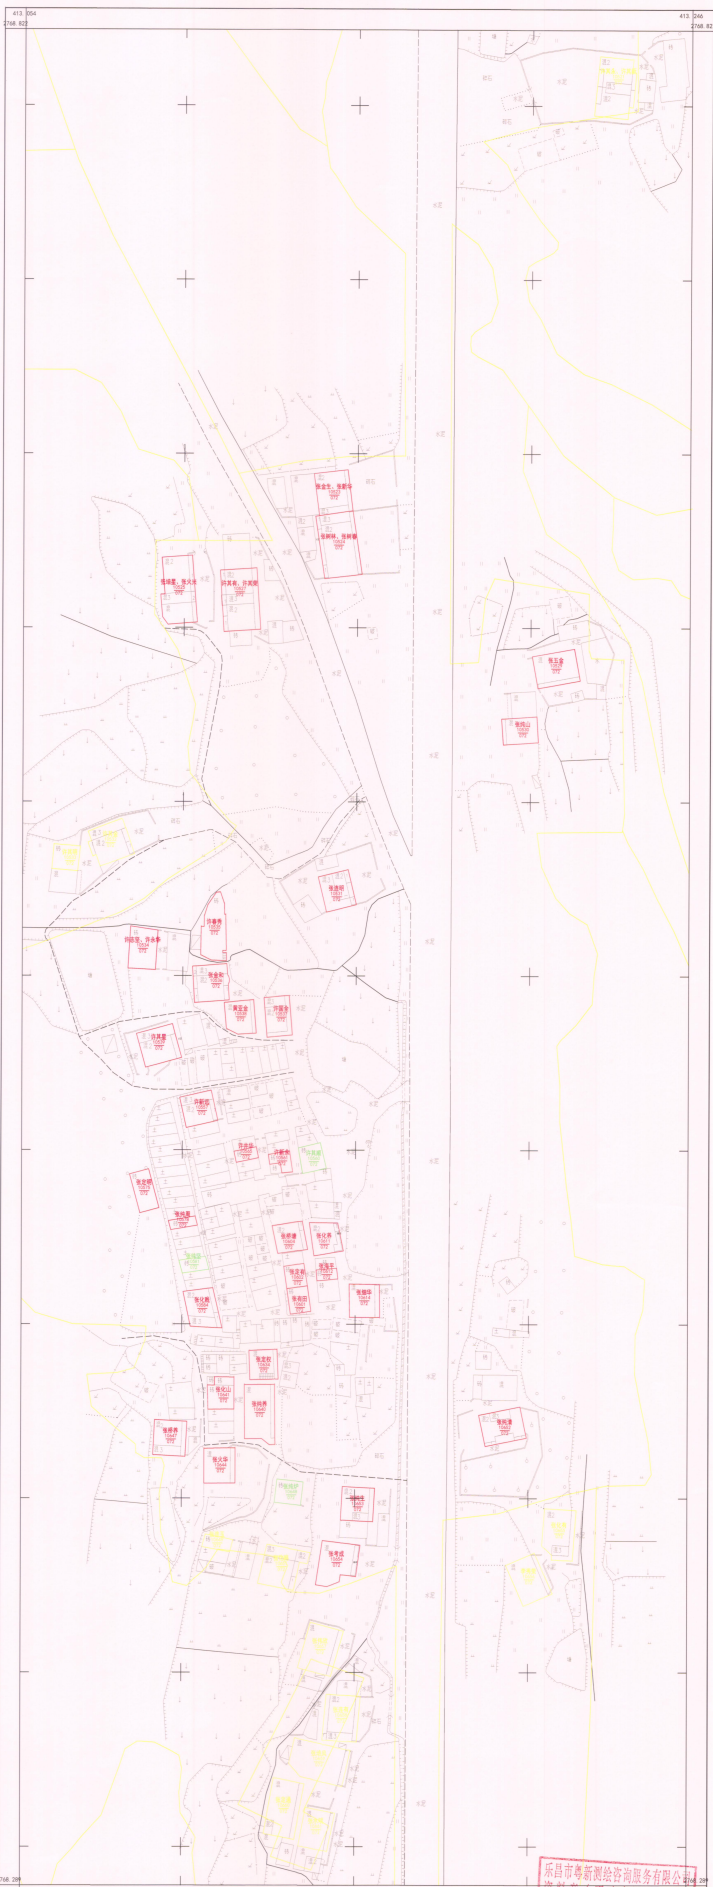

乐昌市新测绘咨询服务股份有限公司
黄科章（不动产测绘专用章）
注册测绘师：黄科章、何智勇、何志勇、李少

乐昌市新测绘咨询服务股份有限公司
2020年5月制图

乳源县大桥镇柯树下村委会中庄村“房地一体”公示图
2769.59-412.75

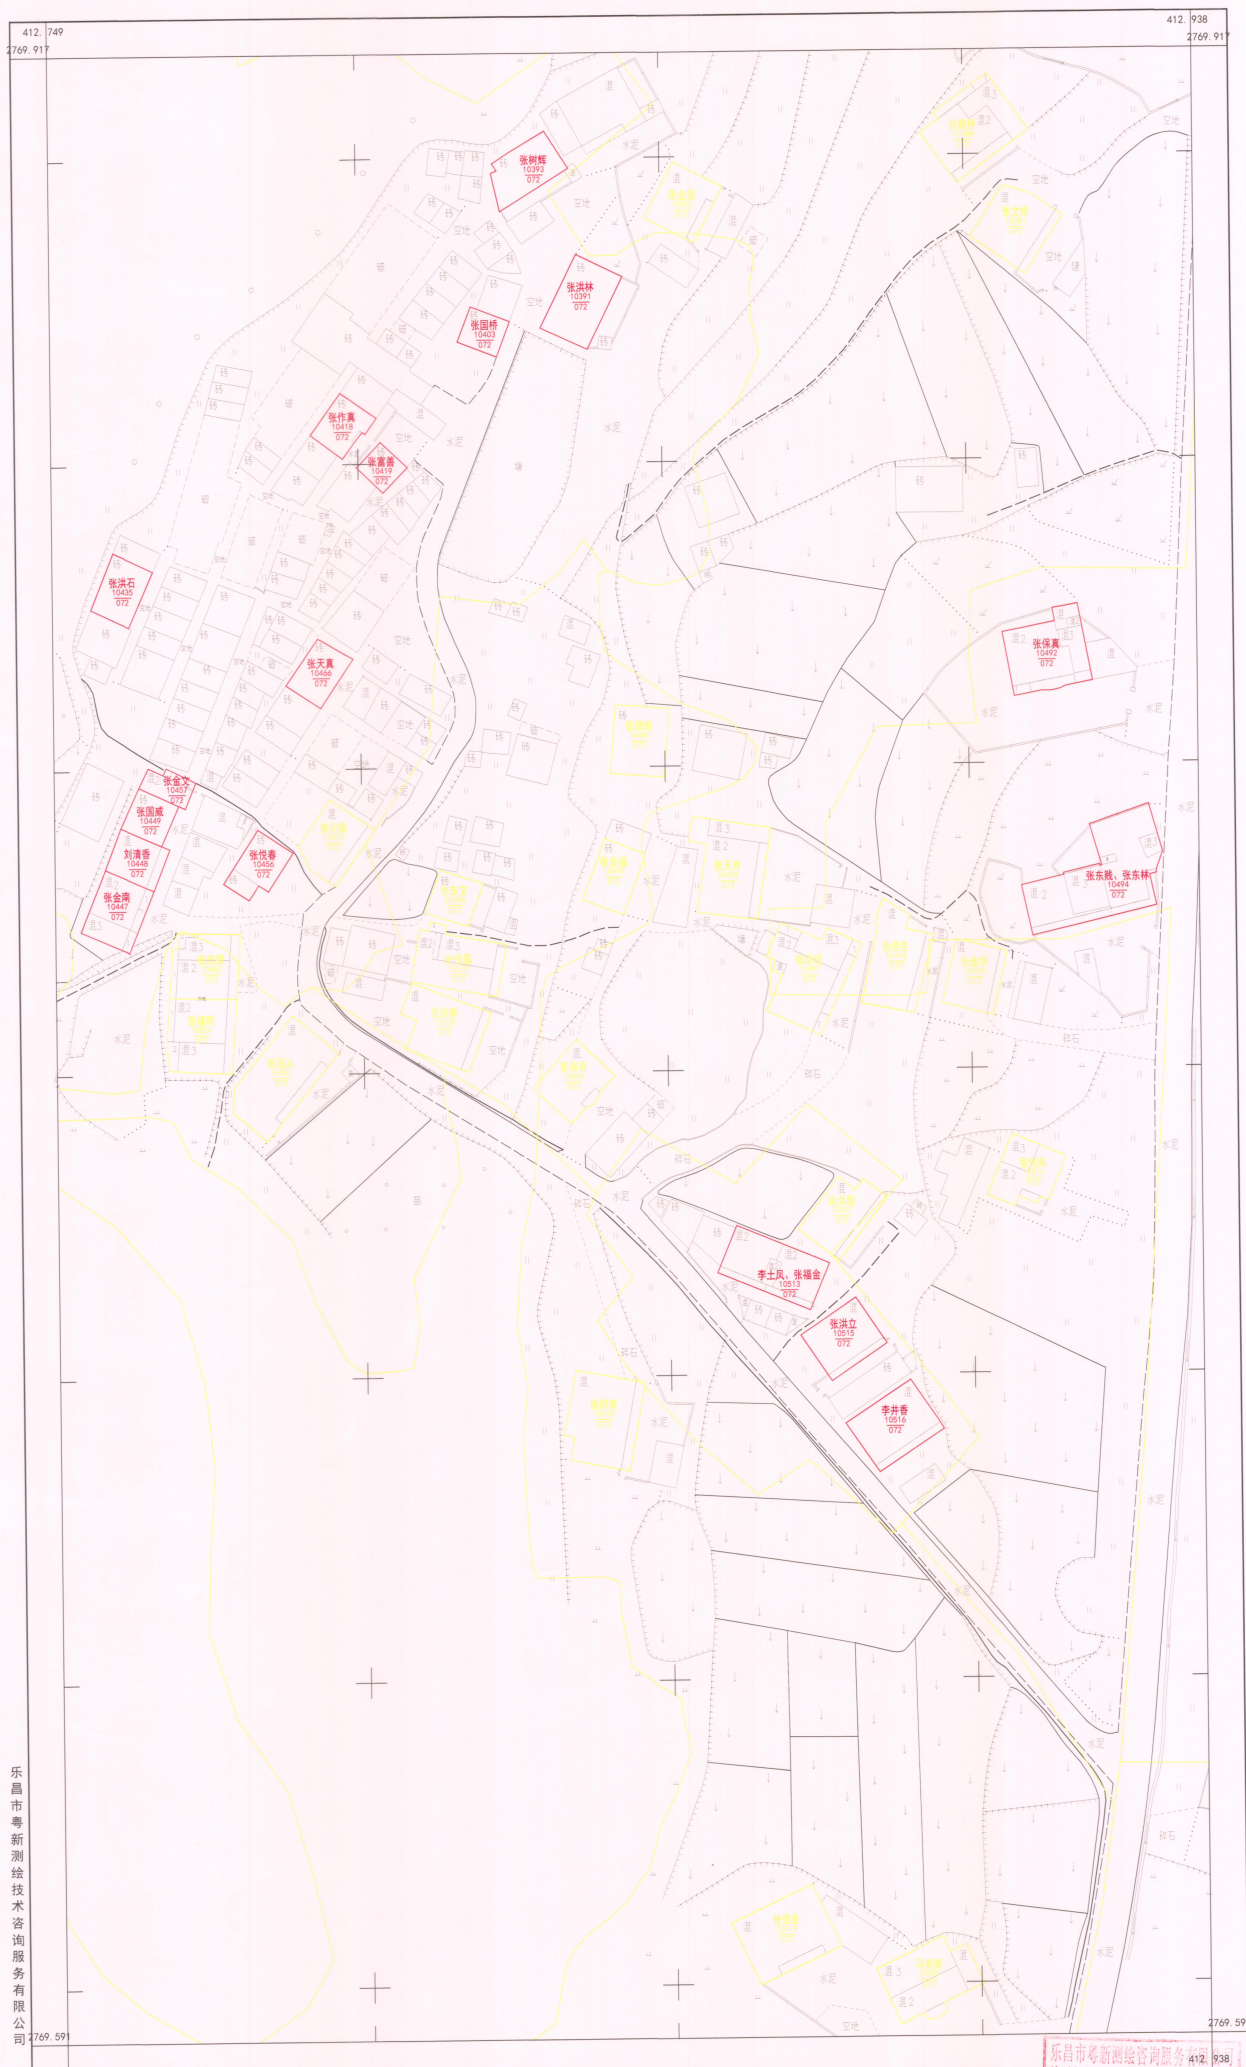

乳源大桥镇柯树下村委会中庄村“房地一体”公示图