


乳源县大布镇埕头村委会埕头村“房地一体”公示图

2713.18-410.41

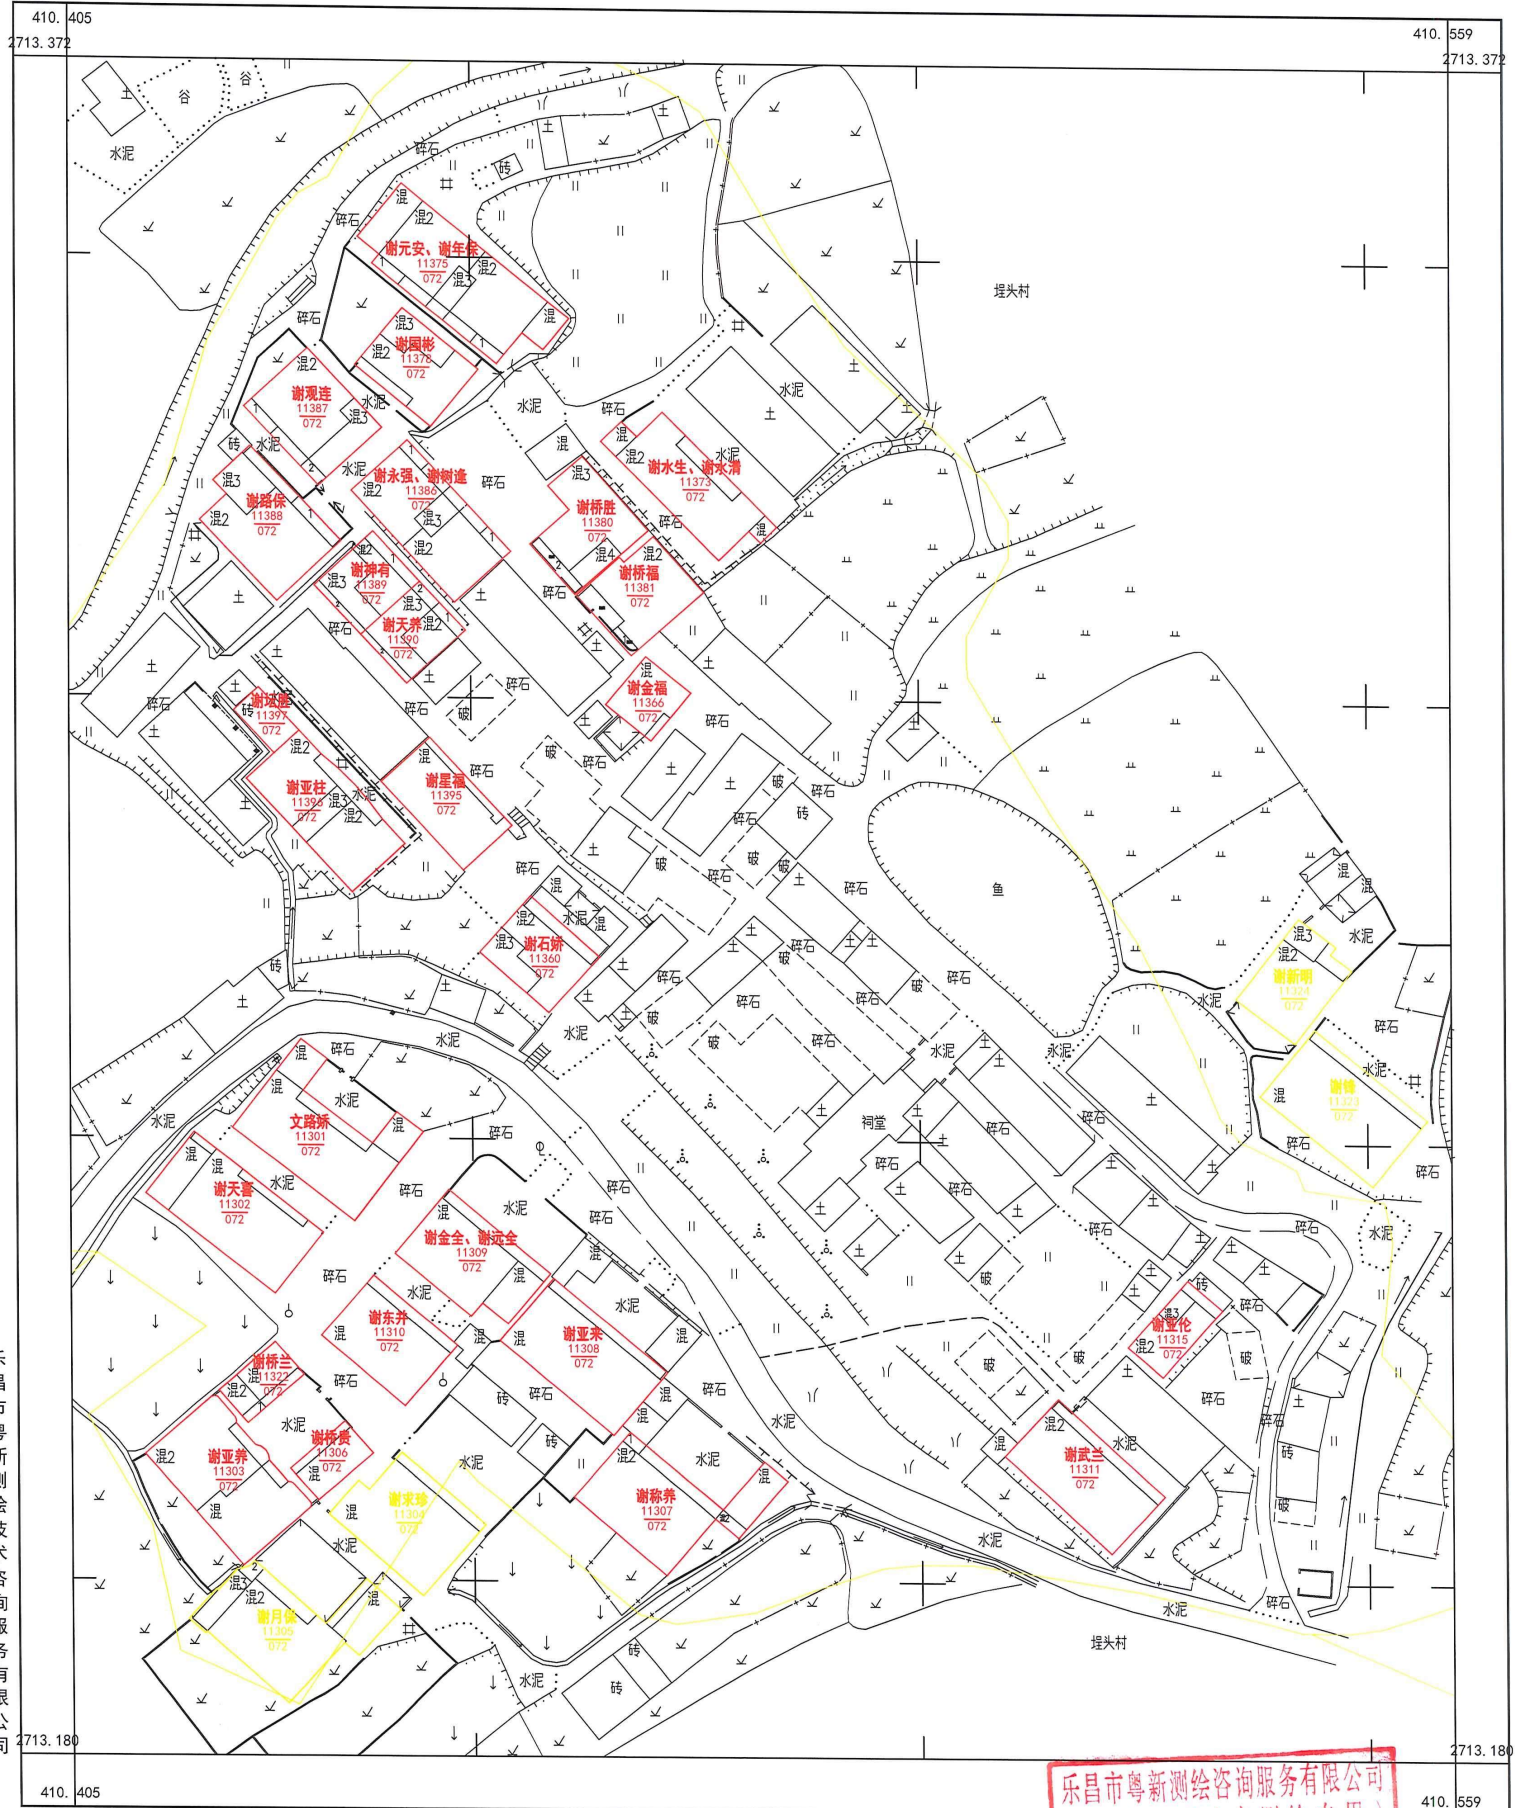


乐昌市粤新测绘技术咨询有限公司

2000国家大地坐标系, 1985国家高程基准, 等高距1米, 中央子午线114度。
 GBT 20257.1-2007 国家基本比例尺地图图式 第1部分:
 1:500, 1:1000, 1:2000 地形图图式。
 2020年5月制图。

1:600

乐昌市粤新测绘技术咨询有限公司
 资料章(不动产测绘专用)
 测量员: 杨卓霖 绘图员: 刘乐 检查员: 李宇
 丙测资字 4420555


2713.16-410.76

 

1:700

乐昌市新测绘咨询服务有限公司
资料章(不动产测绘专用)
测量员: 杨卓霖 绘图员: 刘乐 检查员: 李宇
内测资字4420555

乳源县大布镇垵头村委会河背、垵头村“房地一体”公示图二
2712.79~410.68

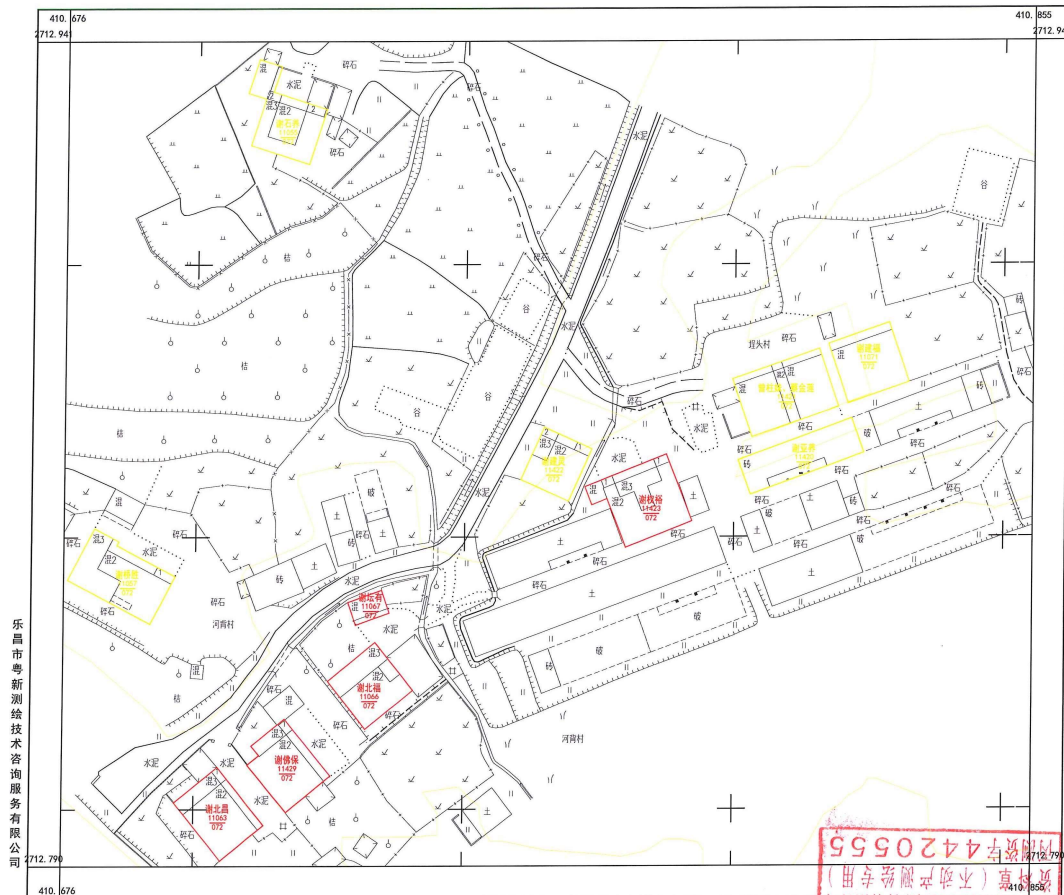


乐昌市粤新测绘技术咨询有限公司

2000国家大地坐标系, 1985国家高程基准, 等高距1米, 中央子午线114度。
GB/T 20257.1-2007 国家基本比例尺地图图式 第1部分:
1:500, 1:1000, 1:2000 地形图图式。
2020年5月制图。

1:700

测量员: 杨卓霖 绘图员: 刘东 检查员: 李宇
乳源县人民政府 不动产登记中心 公示专用章
4420555

乳源县大布镇垵头村委会罗屋、罗屋一组、罗屋二组村“房地一体”公示图
2713.77-410.39

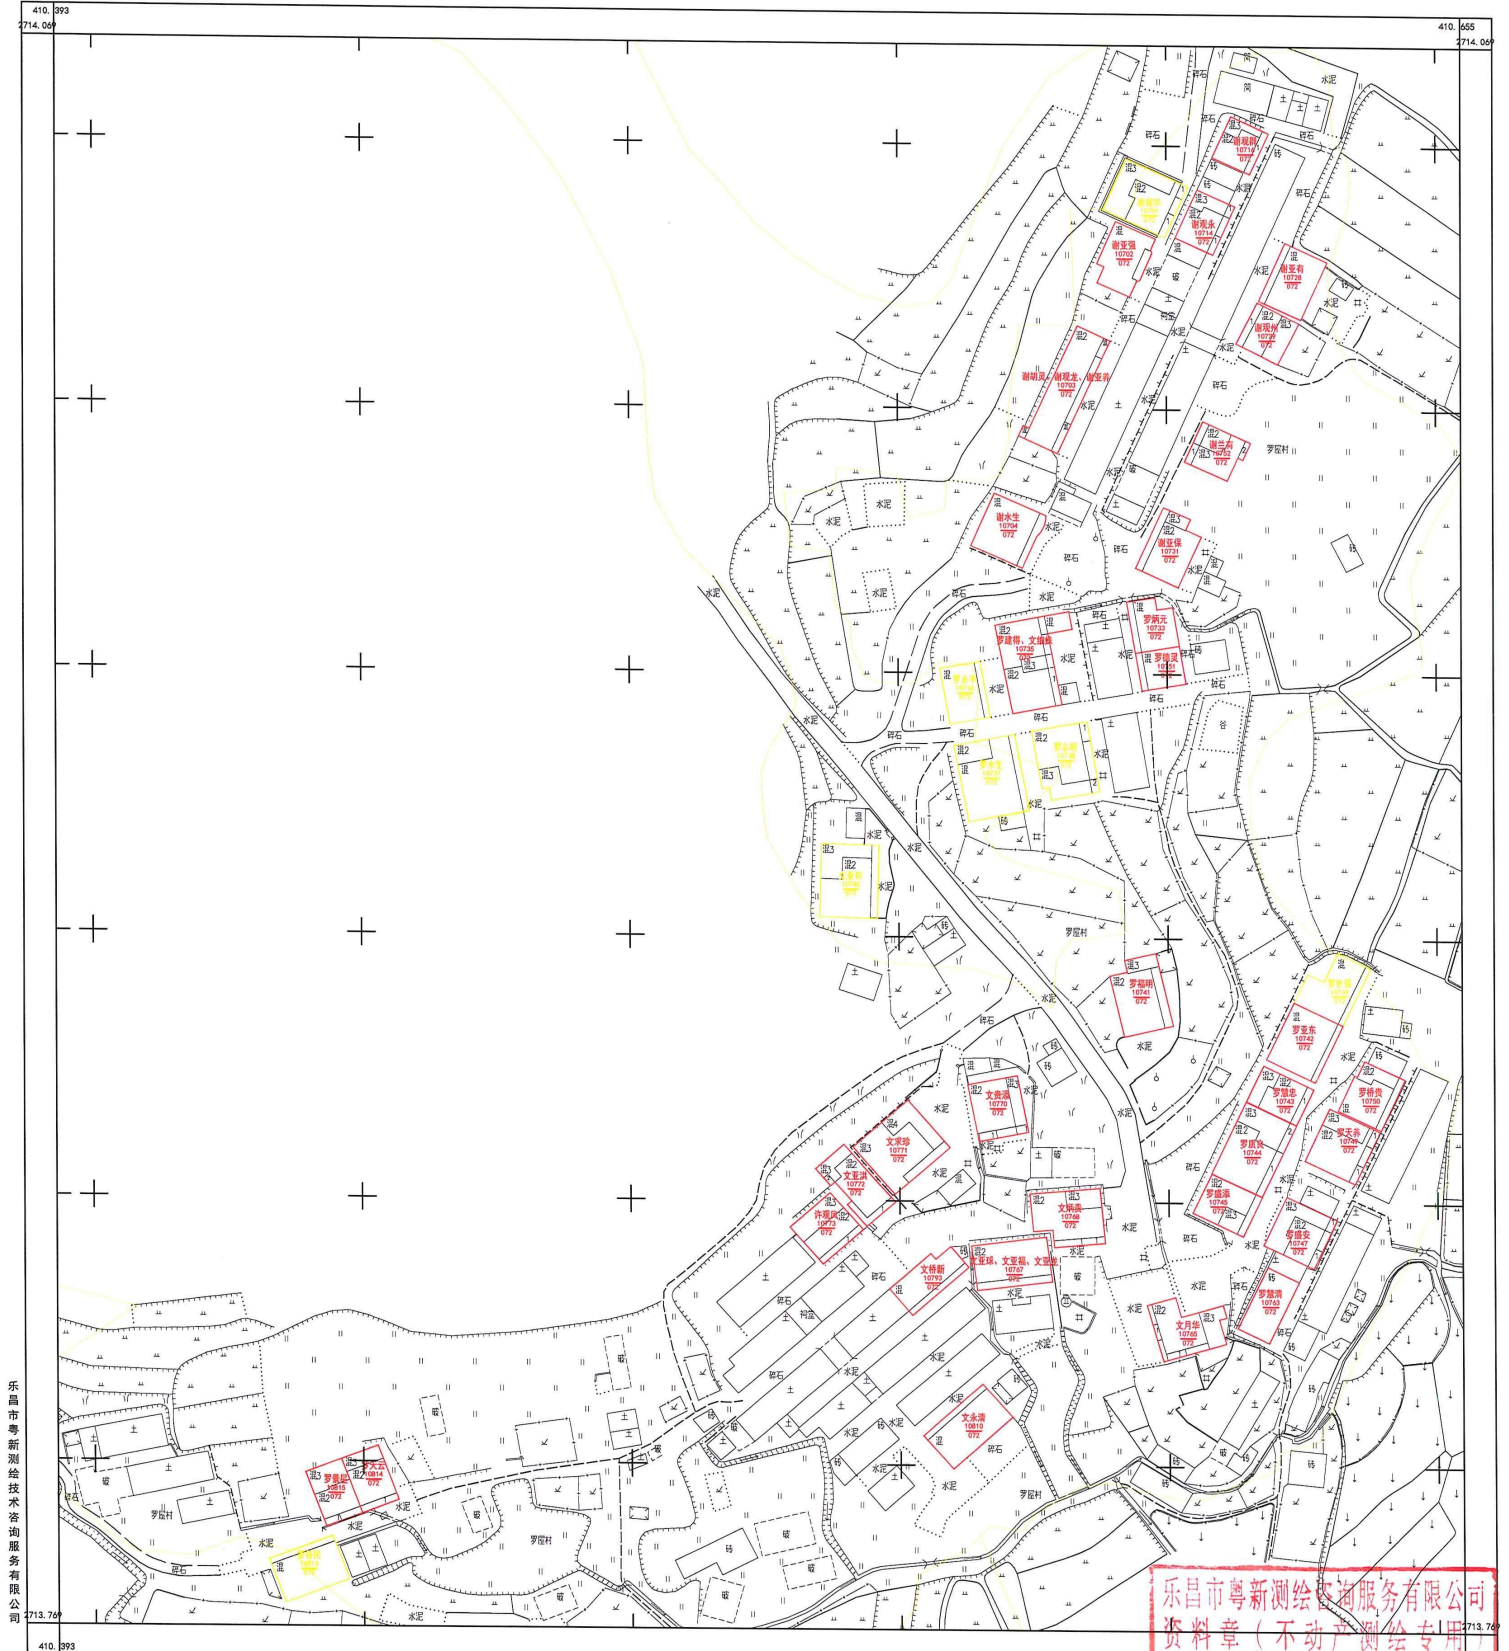


乐昌市粤新测绘技术咨询有限公司

2000国家大地坐标系, 1985国家高程基准, 等高距1米, 中央子午线114度。
GB/T 20257.1-2007 国家基本比例尺地图图式 第1部分:
1:500, 1:1000, 1:2000 地形图图式。
2020年5月制图。

1:1000

乐昌市粤新测绘技术咨询有限公司
资料章(不动产测绘专用)
丙测资字44000555
测量员: 杨卓斌 绘图员: 刘乐 检查员: 李宇


2714. 20-410. 38

 

1:600

测量员: 杨卓霖 绘图员: 刘乐 检查员: 李宇

乳源县大布镇垌头村委会庙背村“房地一体”公示图一
2714.36-410.20

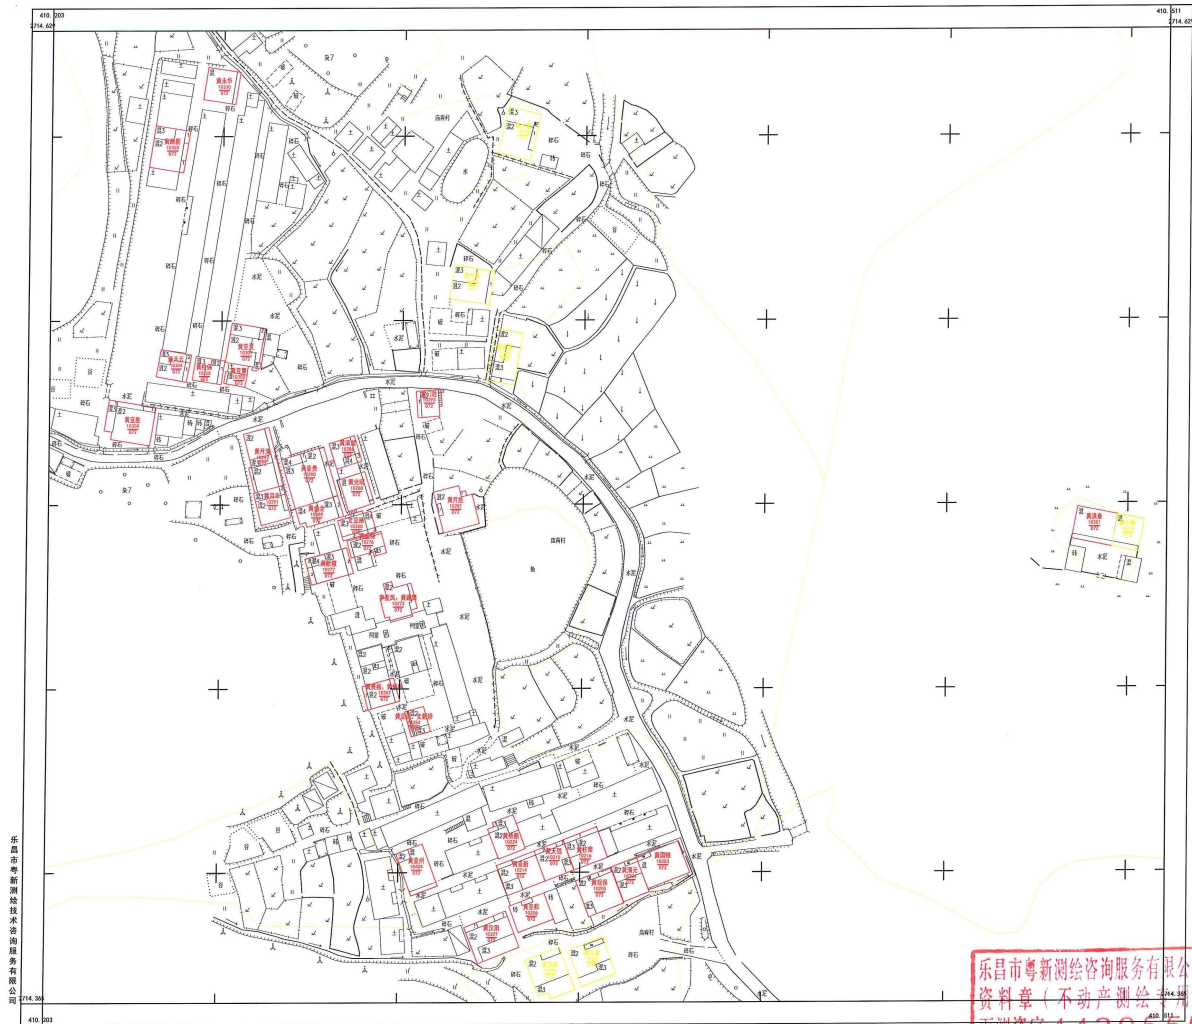

乐昌市粤新测绘技术有限公司


2000国家大地坐标系, 1985国家高程基准, 等高距1米, 中央子午线114度。
GDT 2007.1-2007 国家基本比例尺地形图式, 第1部分:
1:500, 1:1000, 1:2000 地形图图式。
2020年5月制图。

1:1000

乐昌市粤新测绘咨询有限公司
资料章(不动产测绘专用)
内测资字4420055

乳源县大布镇埕头村委会桥背村“房地一体”公示图一

2714.02-409.87

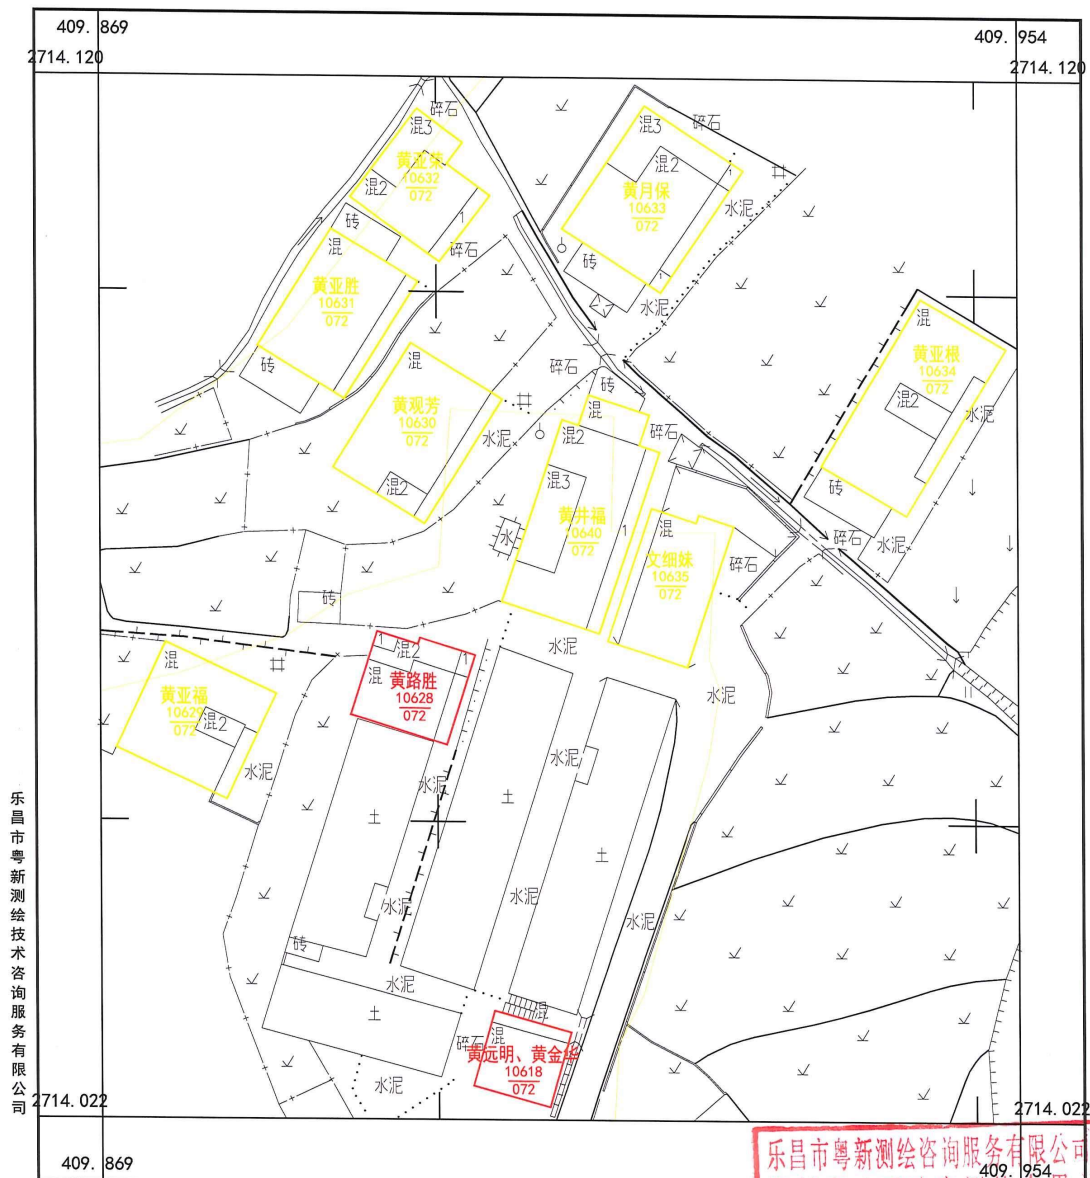


乐昌市粤新测绘技术服务有限公司

测量员: 杨卓霖 绘图员: 刘东 检查员: 李宇

乐昌市粤新测绘技术服务有限公司
 资料章(不动产测绘专用)
 丙测资字4420555

乳源县大布镇埕头村委会桥背村“房地一体”公示图二

2713.71-409.95

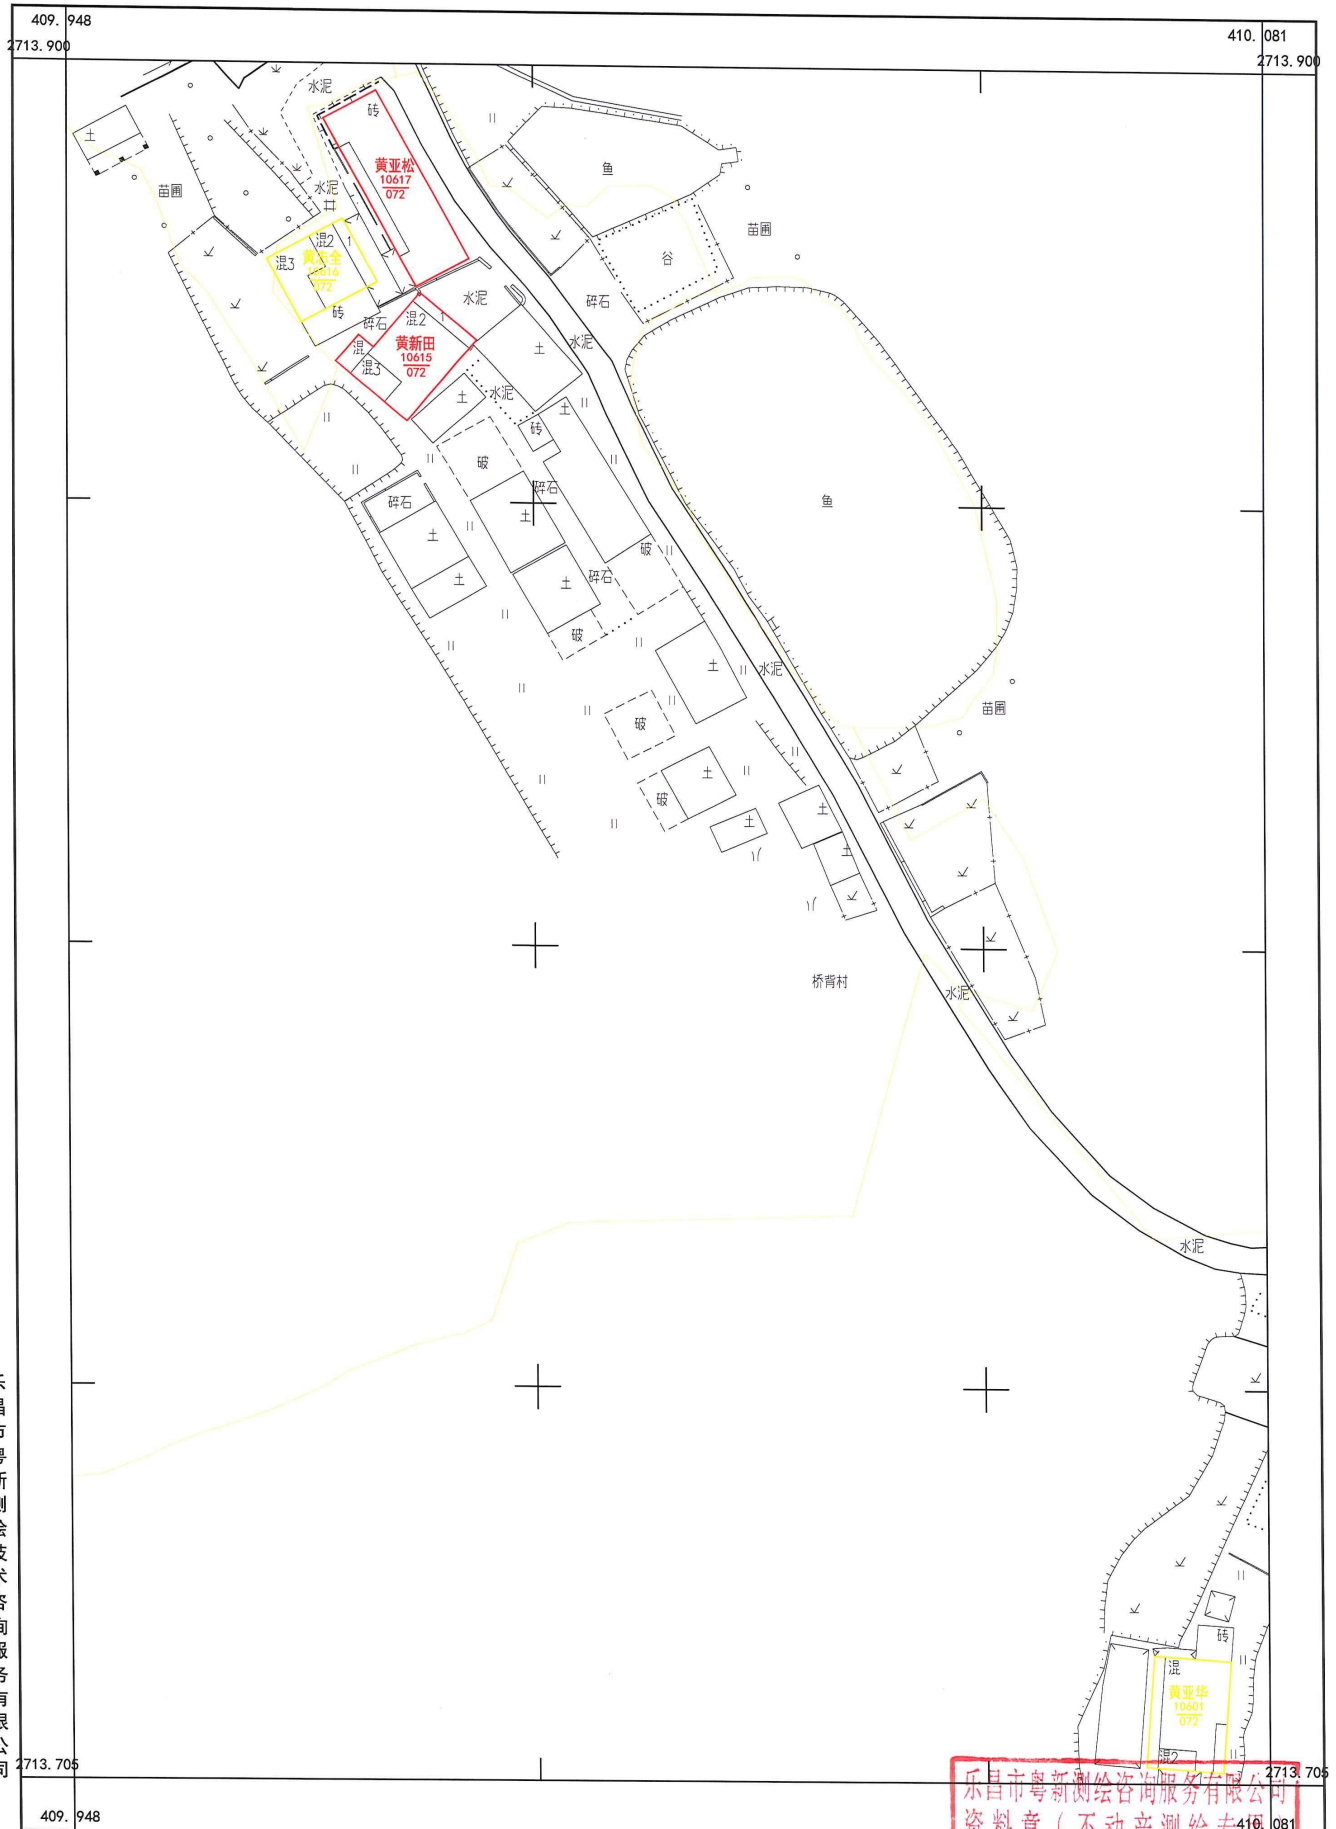


乐昌市粤新测绘技术服务有限公司

2000国家大地坐标系, 1985国家高程基准, 等高距1米, 中央子午线114度。
 GBT 20257.1-2007 国家基本比例尺地图图式 第1部分:
 1:500, 1:1000, 1:2000 地形图图式。
 2020年5月制图。

测量员: 杨卓霖 绘图员: 刘乐 检查员: 李宇

乐昌市粤新测绘技术服务有限公司
 资料章 (不动产测绘专用章)
 410.081

乳源县大布镇埕头村委会塘下村“房地一体”公示图
2713.02-410.24

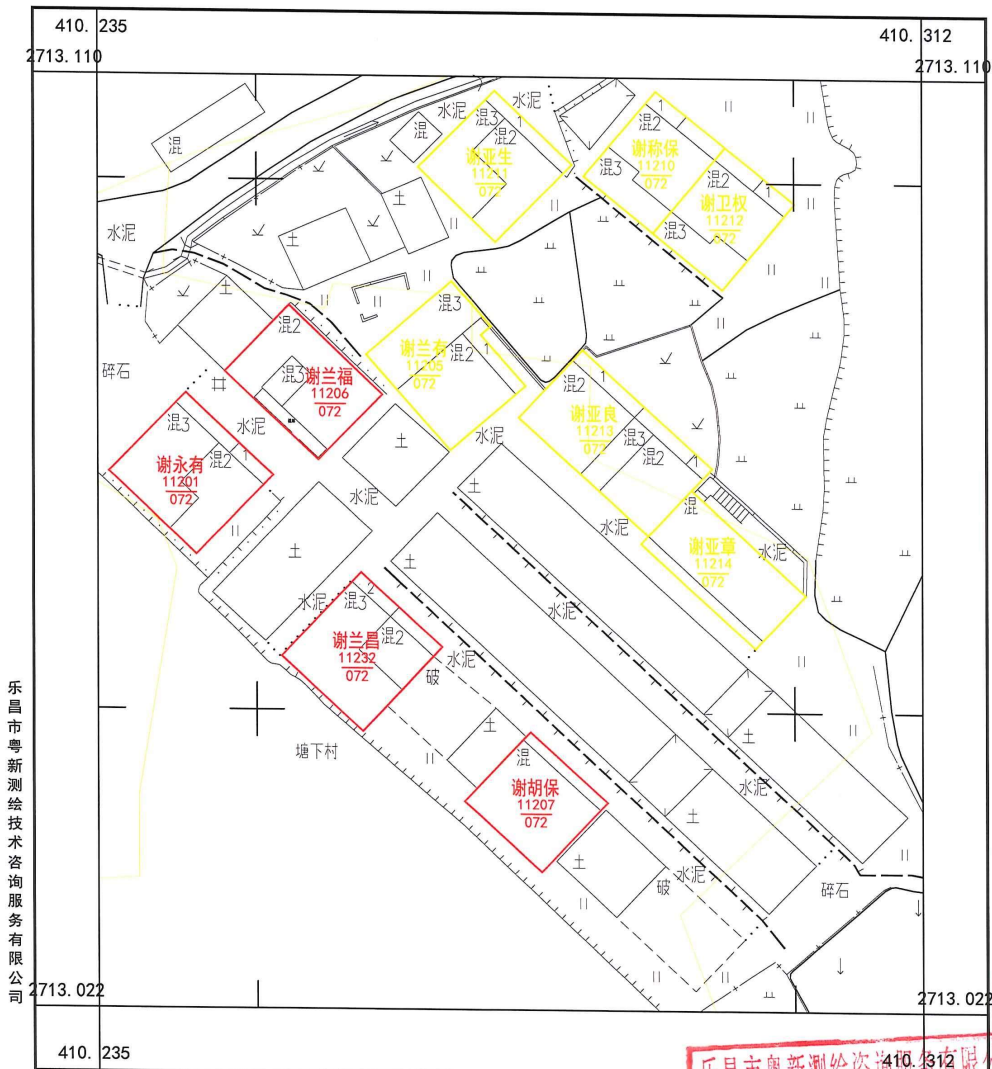


乐昌市粤新测绘技术服务有限公司

2000国家大地坐标系, 1985国家高程基准, 等高距1米, 中央子午线114度。
GB/T 20257.1-2007 国家基本比例尺地图图式 第1部分:
1:500, 1:1000, 1:2000 地形图图式。
2020年5月制图。

测量员: 杨卓慧 绘图员: 刘乐 检查员: 李宇

乐昌市粤新测绘技术服务有限公司
资料章 (不动产测绘专用)
丙测资字 4420555

乳源县大布镇埕头村委会下陂村“房地一体”公示图
2713.98-411.08

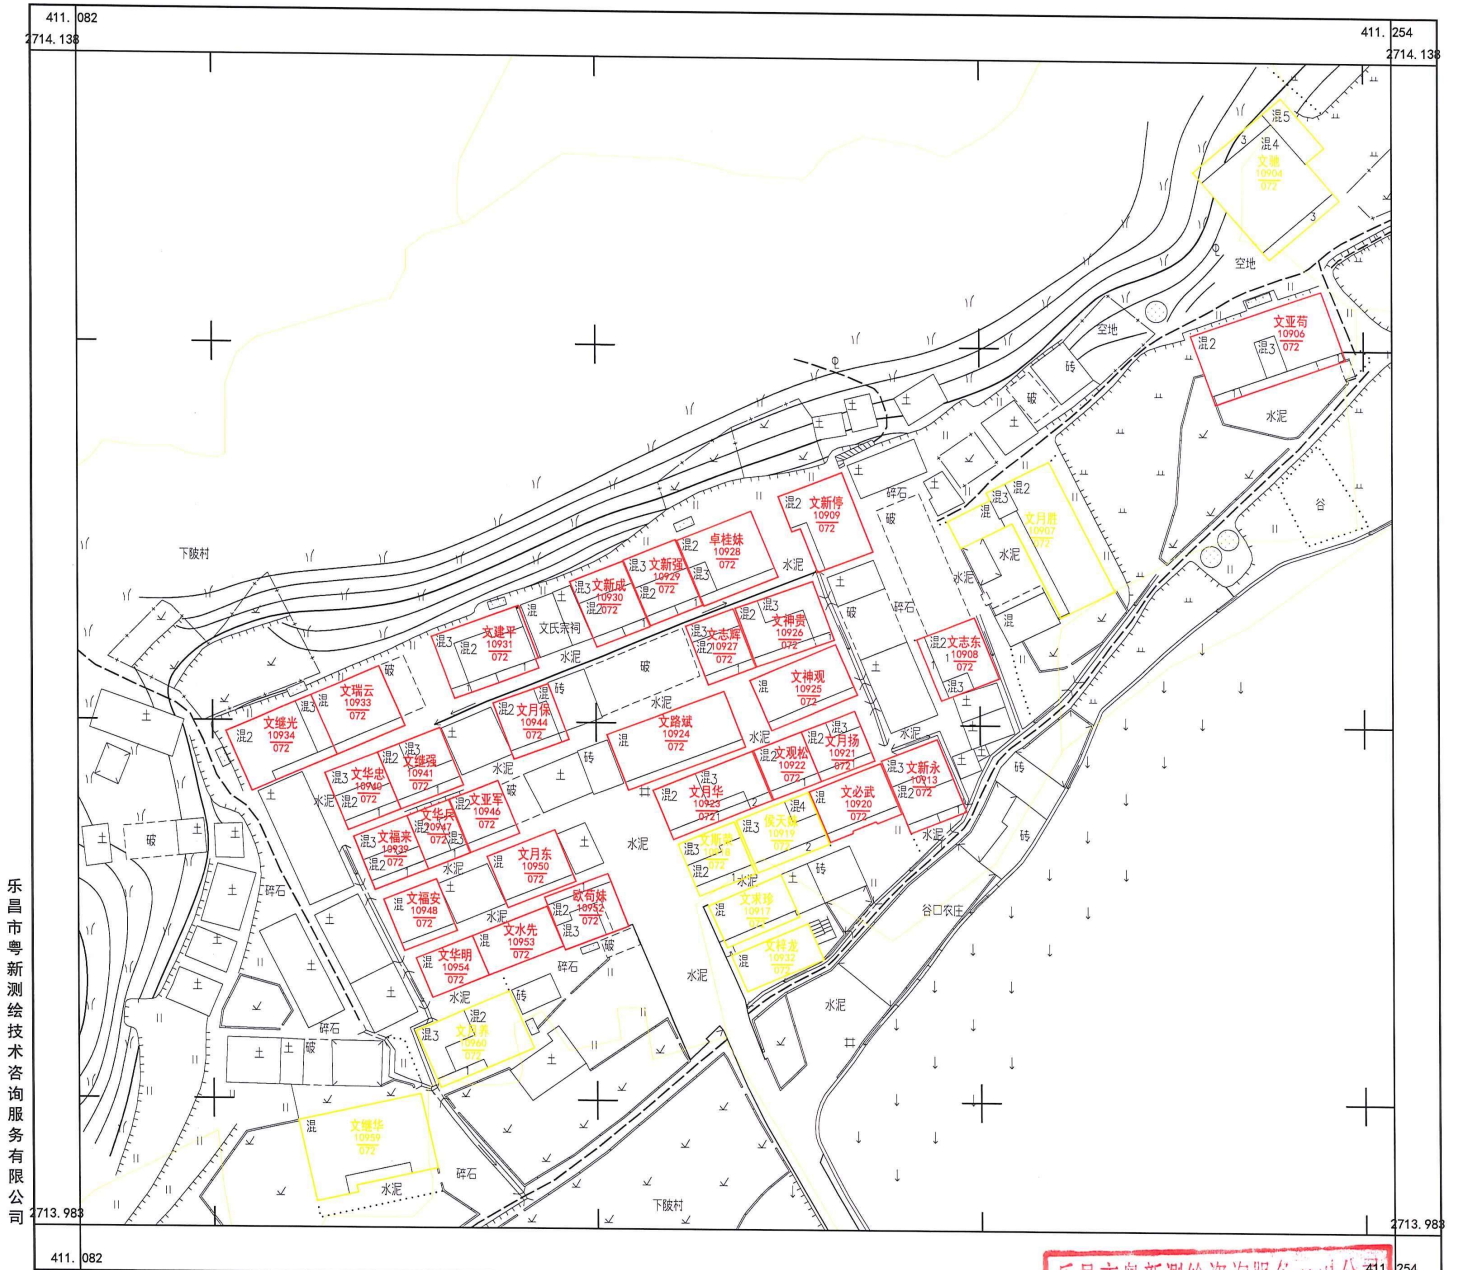

乐昌市粤新测绘技术咨询有限公司

2000国家大地坐标系, 1985国家高程基准, 等高距1米, 中央子午线114度。
GB/T 20257.1-2007 国家基本比例尺地图图式 第1部分:
1:500, 1:1000, 1:2000 地形图图式。
2020年5月制图。

1:700

乐昌市粤新测绘技术咨询有限公司
测量员: 杨卓霖 绘图员: 刘乐 检查员: 李宇
资料章(不动产测绘专用)
丙测资字4420555

乳源县大布镇埕头村委会赵屋、埕头村“房地一体”公示图
2713.14-410.10




2000国家大地坐标系, 1985国家高程基准, 等高距1米, 中央子午线114度。
GB/T 20257.1-2007 国家基本比例尺地图图式 第1部分:
1:500, 1:1000, 1:2000 地形图图式。
2020年5月制图。


1:700

乐昌市粤新测绘咨询服务有限公司 440.265
测量员: 杨卓霖 绘图员: 刘永 检查员: 李宇
资料员: (不动产测绘专用)
丙测资字 4420555

乳源县大布镇垌头村委会圳下、圳面村“房地一体”公示图
2715.49-410.04

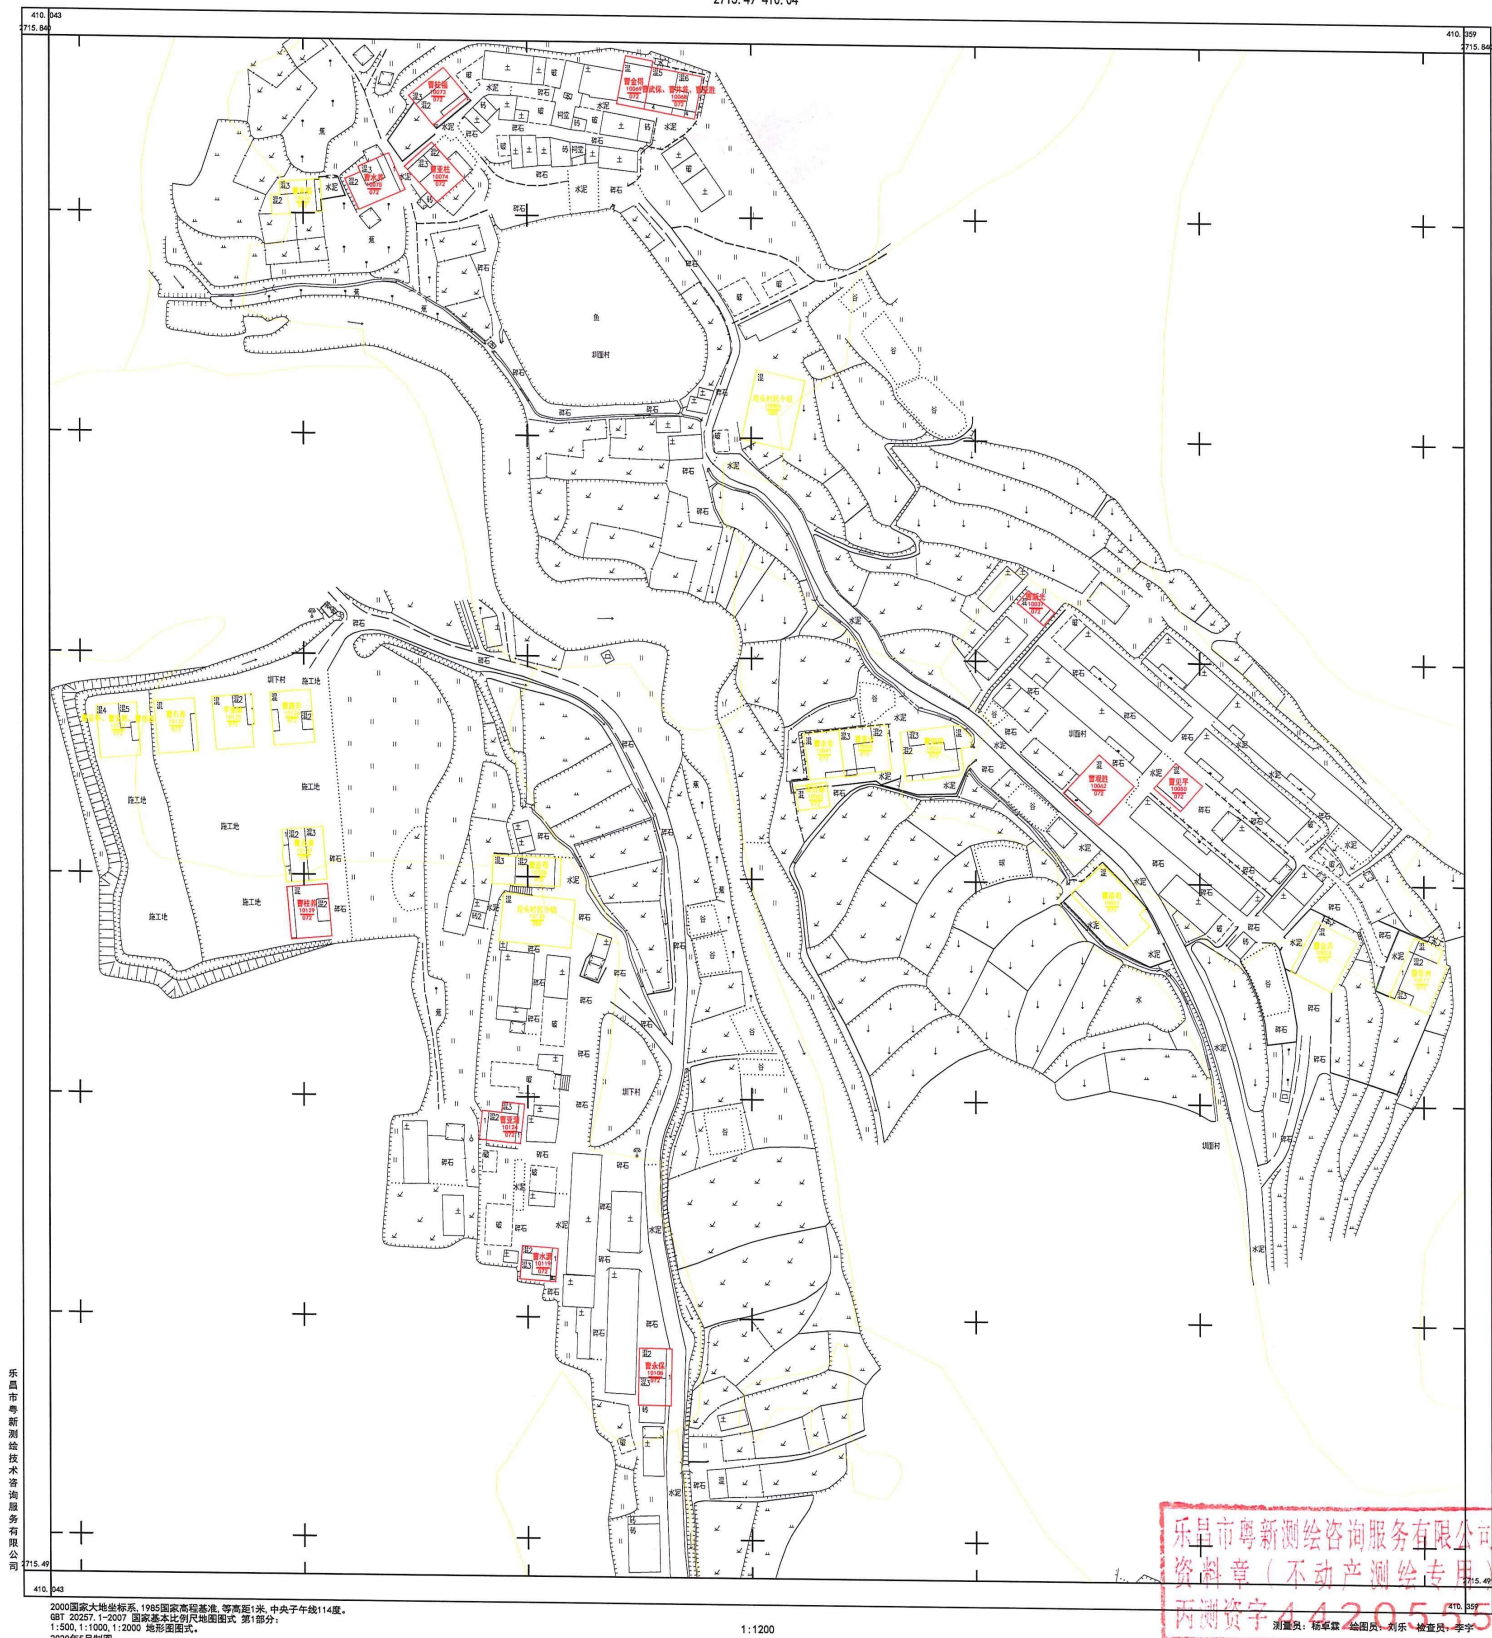

2714. 04-410. 07

 

1:600

乐昌市粤新测绘咨询服务有限责任公司
410.269
测量员：杨卓霖 绘图员：刘乐 检查员：李宇
丙测资字 4420555