

乳源县桂头镇塘头村委会大村移民村“房地一体”公示图

2760.31-38444.54




2000国家大地坐标系, 1985国家高程基准, 等高距1米, 中央子午线114度。
GB/T 20257.1-2007 国家基本比例尺地图图式 第1部分:
1:500, 1:1000, 1:2000 地形图图式。
2020年6月制图。

测量员: 管苏俊

乐昌市粤新测绘咨询服务有
资料章(不动产测绘专
绘图员: 刘乐 检查员: 李宇
4420555

乳源县桂头镇塘头村委会方洞移民村“房地一体”公示图
2758.78-38442.66

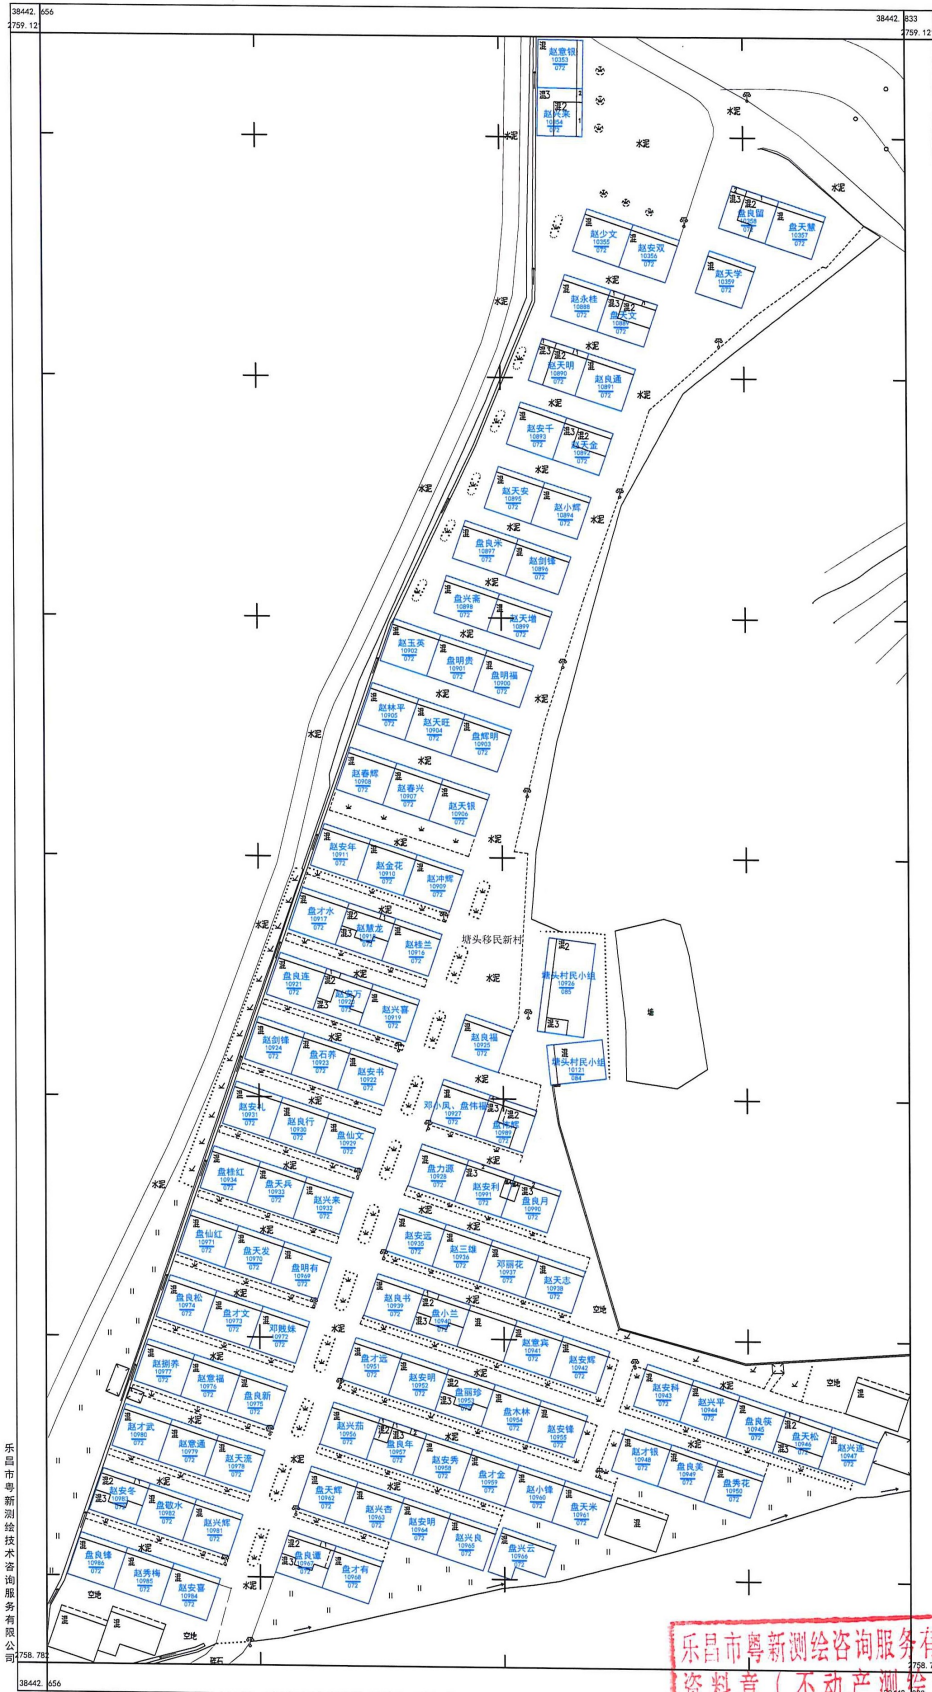

2000国家大地坐标系, 1985国家高程基准, 等高距1米, 中央子午线114度。
GB/T 20257.1-2007 国家基本比例尺地图图式 第1部分:
1:500, 1:1000, 1:2000 地形图图式。
2020年6月制图。

1:1000

乐昌市粤新测绘技术咨询有限公司
资料章(不动产测绘专用)
丙测资字4420555

乳源县桂头镇塘头村委会塘头、塘头新村“房地一体”公示图

2758.84-38442.91



乐昌市海新测绘技术咨询有限公司

2000国家大地坐标系, 1985国家高程基准, 等高距1米, 中央子午线114度。
GB/T 20257.1-2007 国家基本比例尺地图图式 第1部分:
1:500, 1:1000, 1:2000 地形图图式。
2020年6月制图。


1:500

测图员: 曾海强 涂海强 李宇

乐昌市海新测绘技术咨询有限公司
资料室(不动产测绘专用章)

乳源县桂头镇塘头村委会塘头村“房地一体”公示图六

2760.10-38444.45

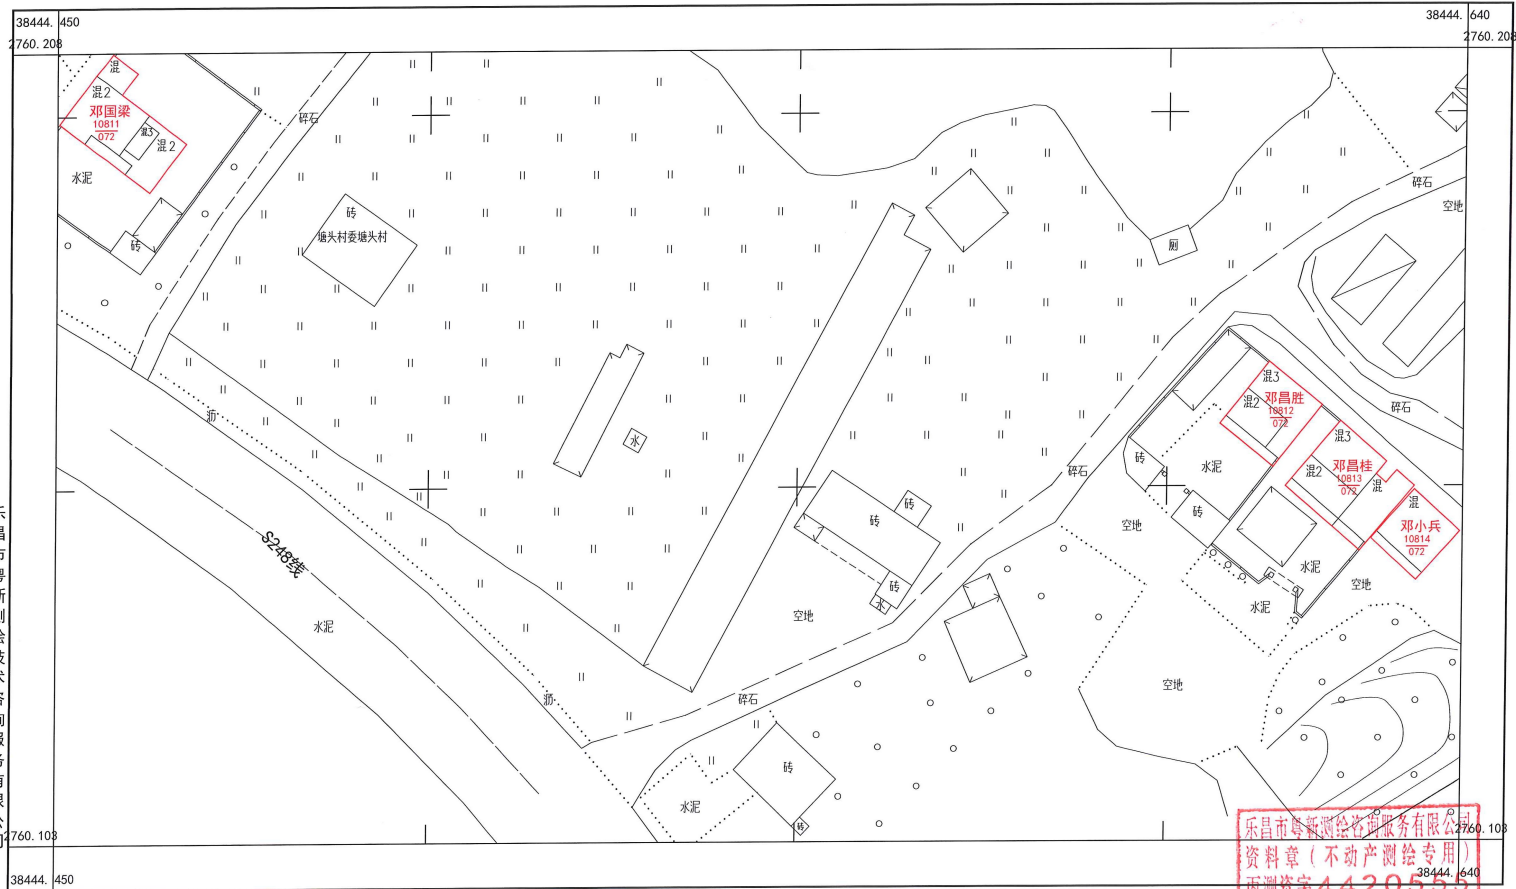


乐昌市粤新测绘技术咨询有限公司

2000国家大地坐标系, 1985国家高程基准, 等高距1米, 中央子午线114度。
 GBT 20257.1-2007 国家基本比例尺地形图式 第1部分:
 1:500, 1:1000, 1:2000 地形图图式。
 2020年6月制图。


1:500

测量员: 管苏俊 绘图员: 刘东 检查员: 李宇


乐昌市粤新测绘技术咨询有限公司
 资料章 (不动产测绘专用)
 丙测资字 4420553

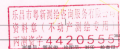


乳源县桂头镇塘头村委会塘头村“房地一体”公示图三
2759.09-38442.42

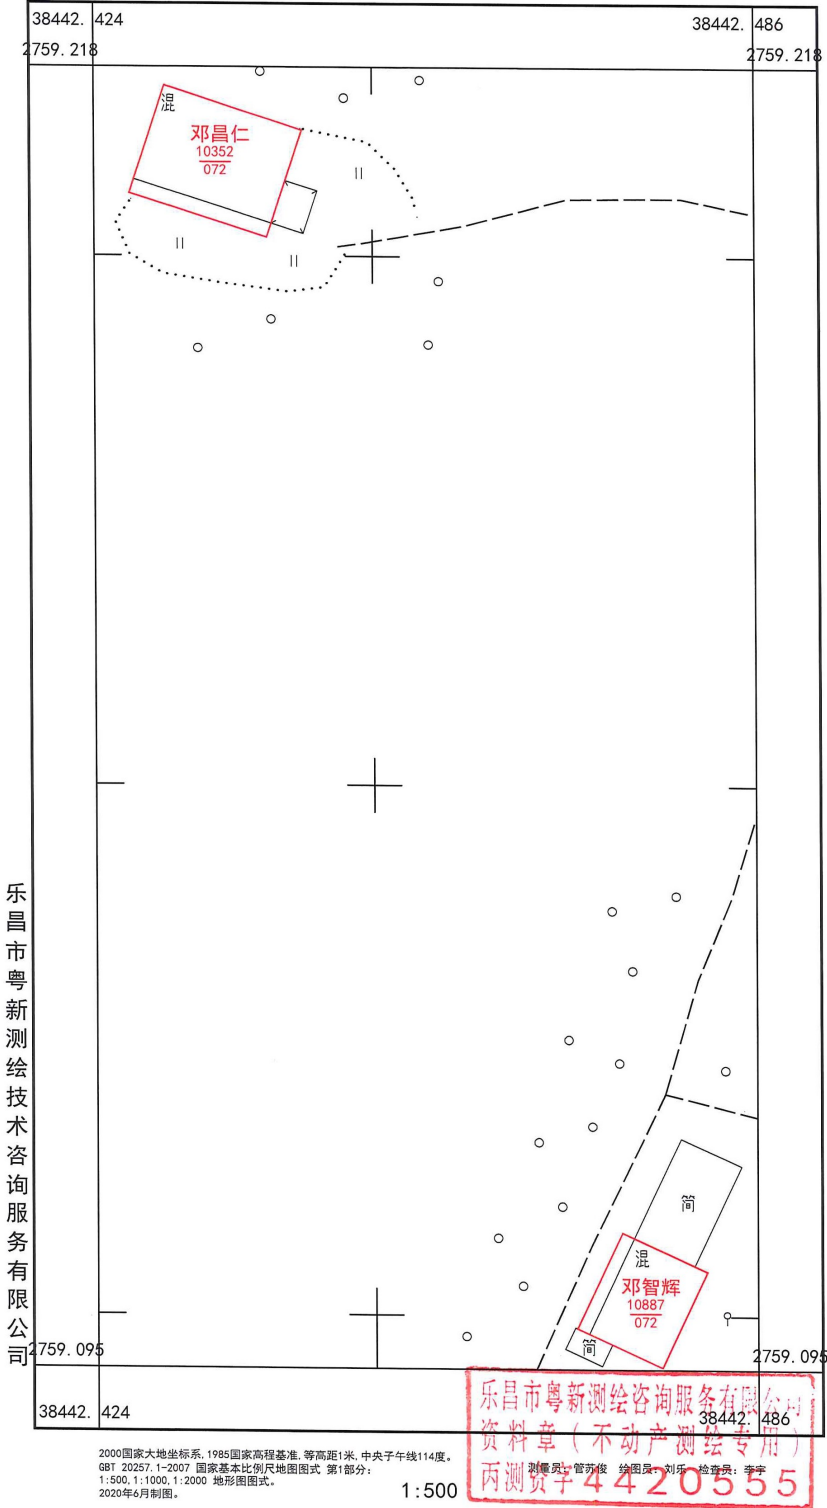

乳源县桂头镇塘头村委会塘头村“房地一体”公示图五
2759.33-38443.00

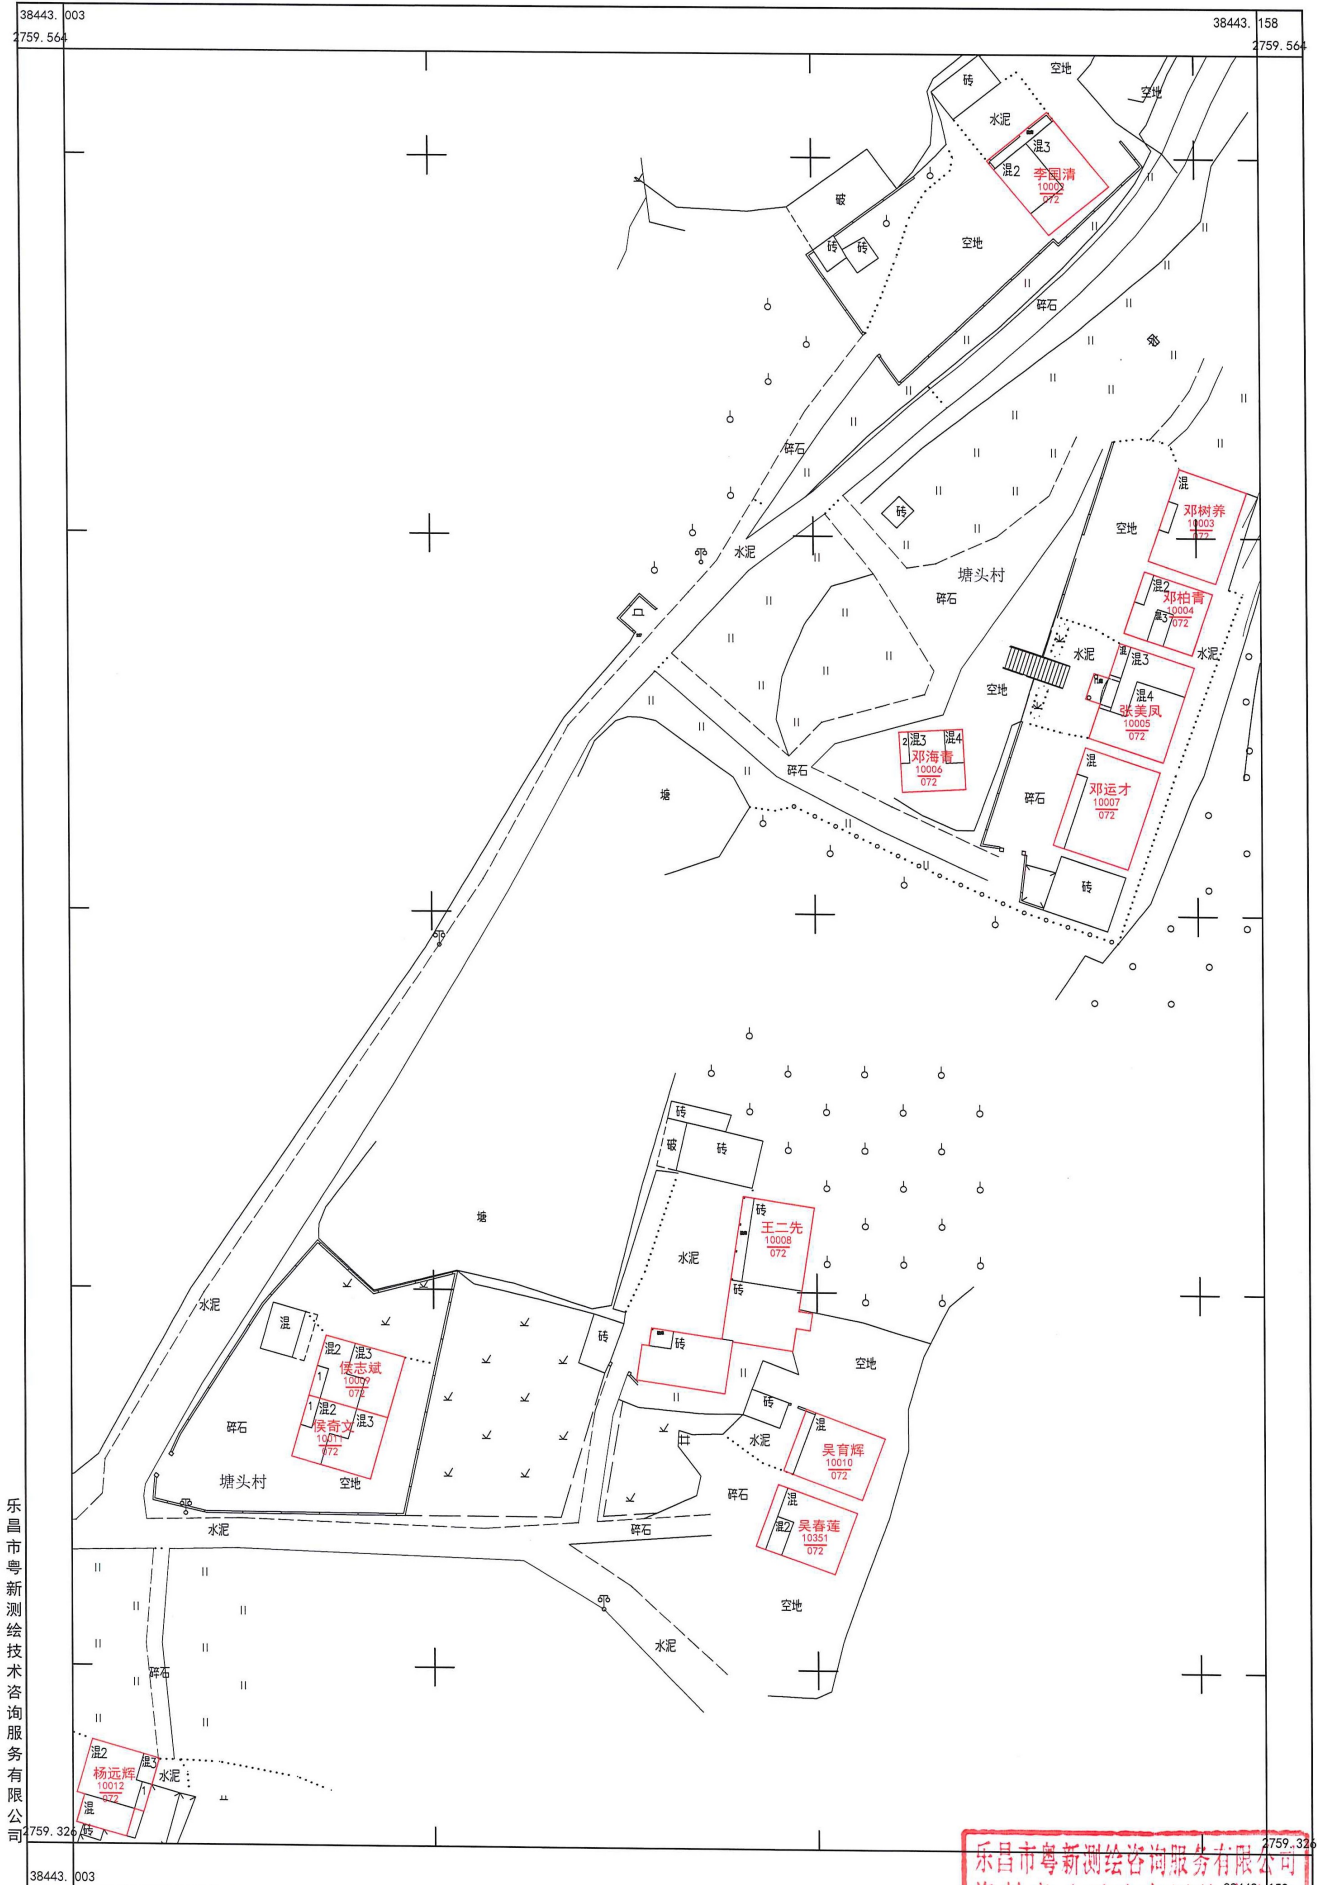

乳源县桂头镇塘头村委会塘头村“房地一体”公示图四
2759.21-38442.71

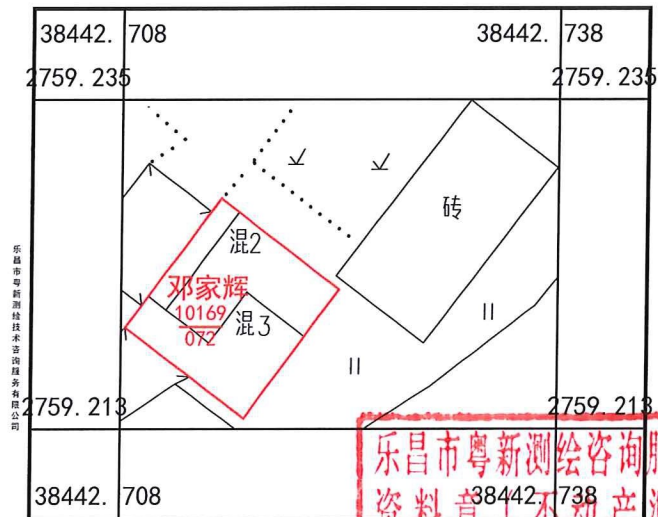

乐昌市粤新测绘技术有限公司


2000国家大地坐标系, 1985国家高程基准, 等高距1米, 中央子午线114度
GB/T 20257.1-2007 国家基本比例尺地形图图式 第1部分
1:500, 1:1000, 1:2000 地形图图式
2000年6月制图。

乐昌市粤新测绘咨询服务有限公司
资料章(不动产测绘专用)
丙测资字4420555

2759. 08-38443. 83



2758.70-38443.02

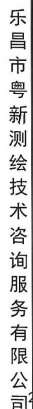

测量员: 陈远涛 绘图员: 刘乐 检查员: 李宇

内测号 4420555

