



2711.68-38405.98

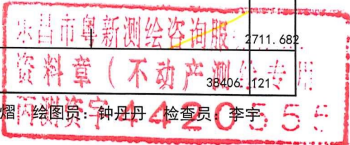


2020年6月制图。

乳源县大布镇钨连村委会枫树窝村“房地一体”公示图二
2710.48-38405.80

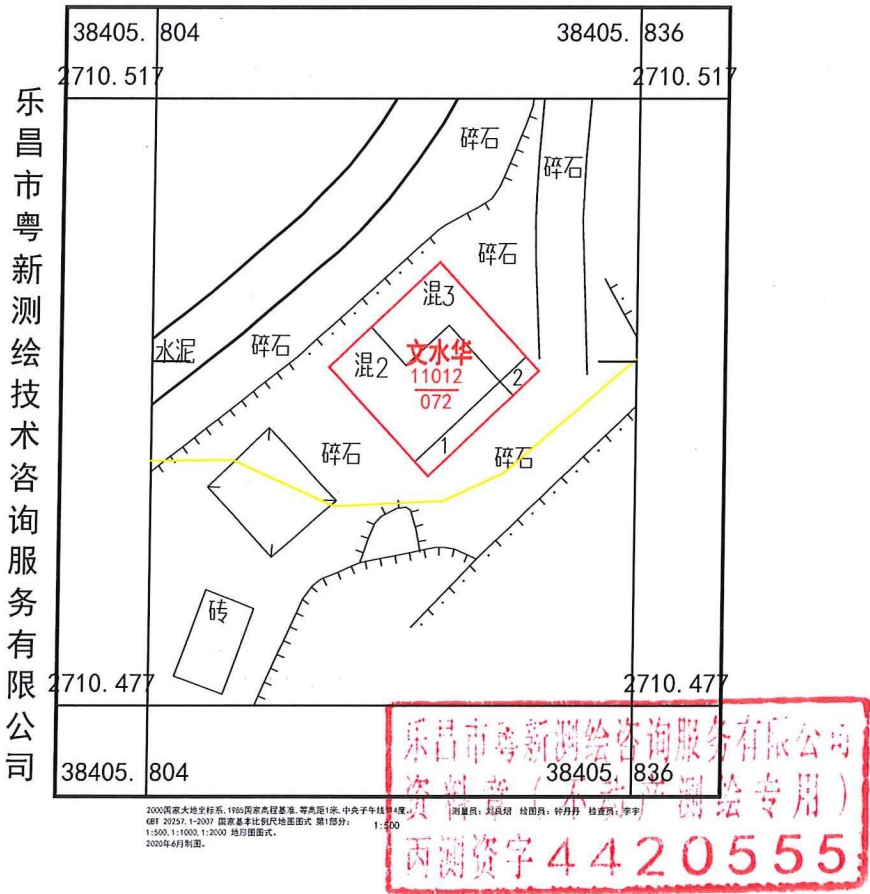


乳源县大布镇钨连村委会枫树窝村“房地一体”公示图一
2711.53-38405.94

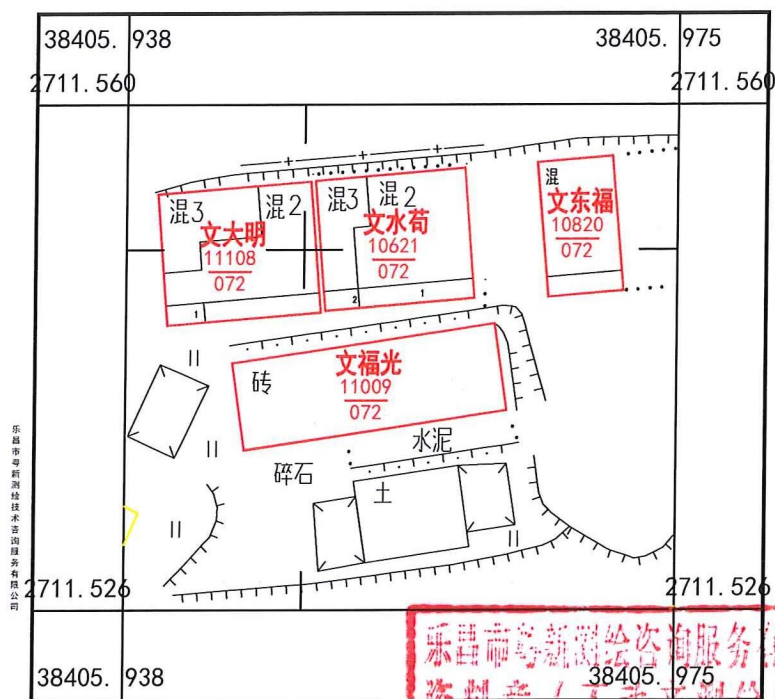

2000国家大地坐标系, 1985国家高程基准, 等高距1米, 中央子午线114度,
GB/T 20257.1-2007 国家基本比例尺地形图图式 第1部分, 1:500, 1:1000, 1:2000 地形图图式,
2020年4月制图。

乐昌市粤新测绘技术有限公司
资料章 (本房产测绘专用)
两测资字4420555

乳源县大布镇钨连村委会坑边头、大村“房地一体”公示图
2712.16-38406.49

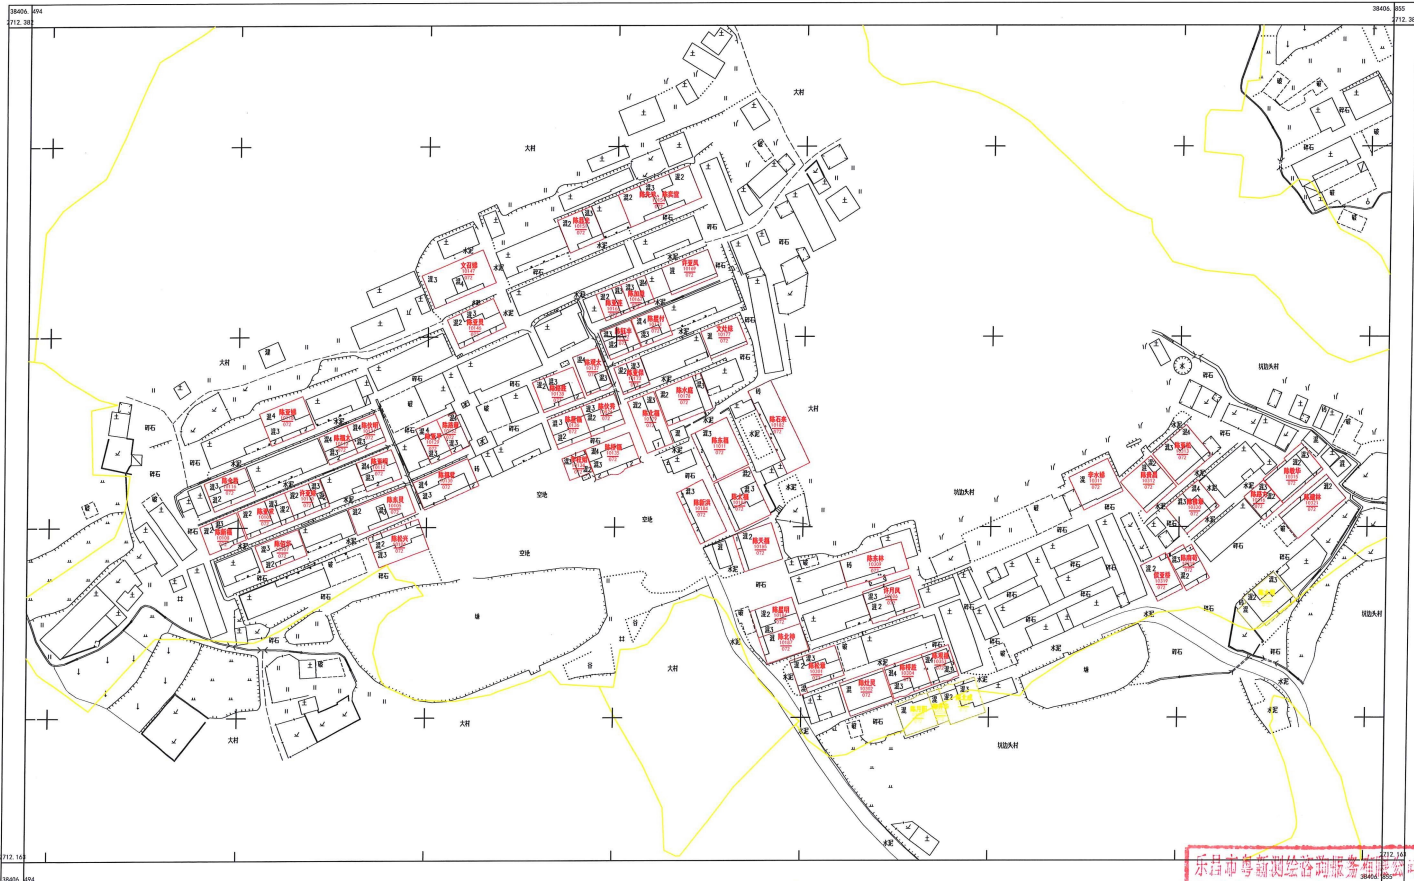


乐昌市博新测绘技术咨询有限公司

2000国家大地坐标系, 1985国家高程基准, 等高距1米, 中央子午线114度。
GB/T 20257.1-2007《国家基本比例尺地形图图式 第1部分》
1:500, 1:1000, 1:2000 地形图图式。
2020年6月制图。

1:1000

乐昌市博新测绘技术咨询有限公司
资料室(不动产调查专用)
内测资字4420555

乳源县大布镇钨连村委会坑边头村“房地一体”公示图
2712.01-38406.86

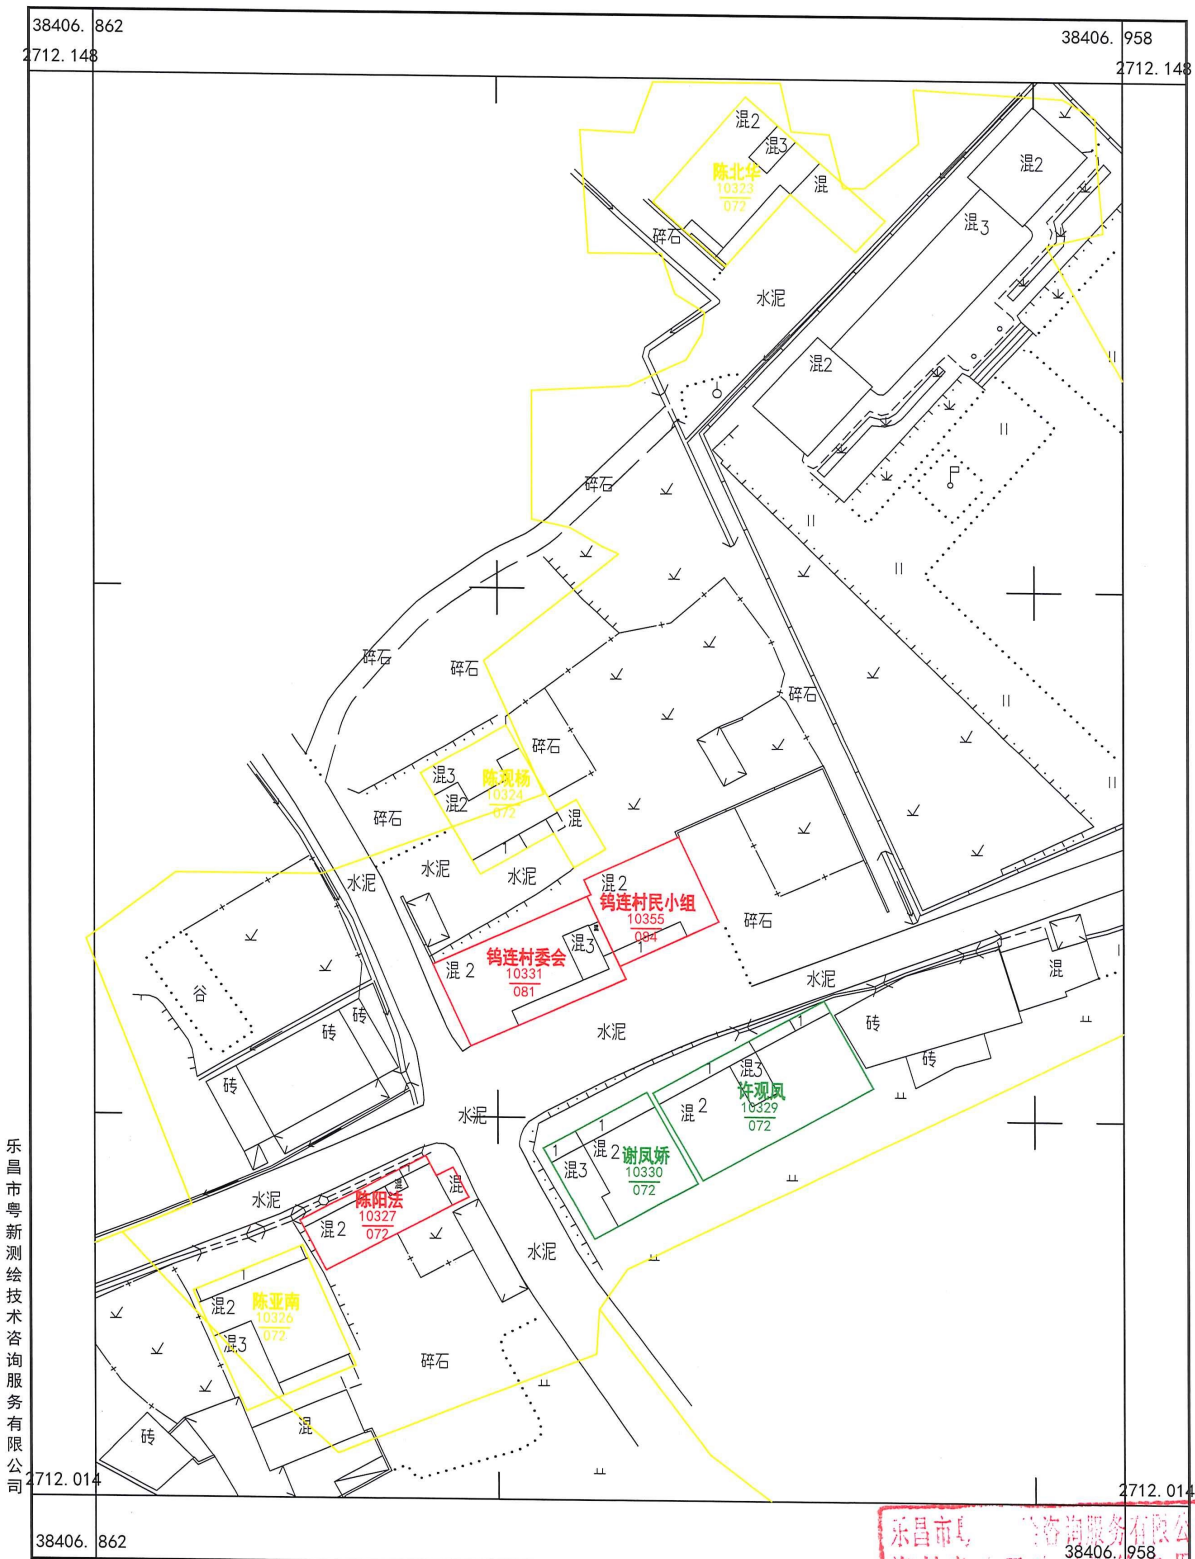


2000国家大地坐标系,1985国家高程基准,等高距1米,中央子午线114度。
GB/T 20257.1-2007 国家基本比例尺地图图式 第1部分: 1:500
1:500, 1:1000, 1:2000 地形图图式。
2020年6月制图。

测量员：刘良熠 绘图员：钟丹丹 检查员：李宇

永昌市 38406.958
绘图员：钟丹丹 检查员：李宇
丙测资字 4420555

乳源县大布镇钨连村委会山心村“房地一体”公示图

2711.07-38407.04

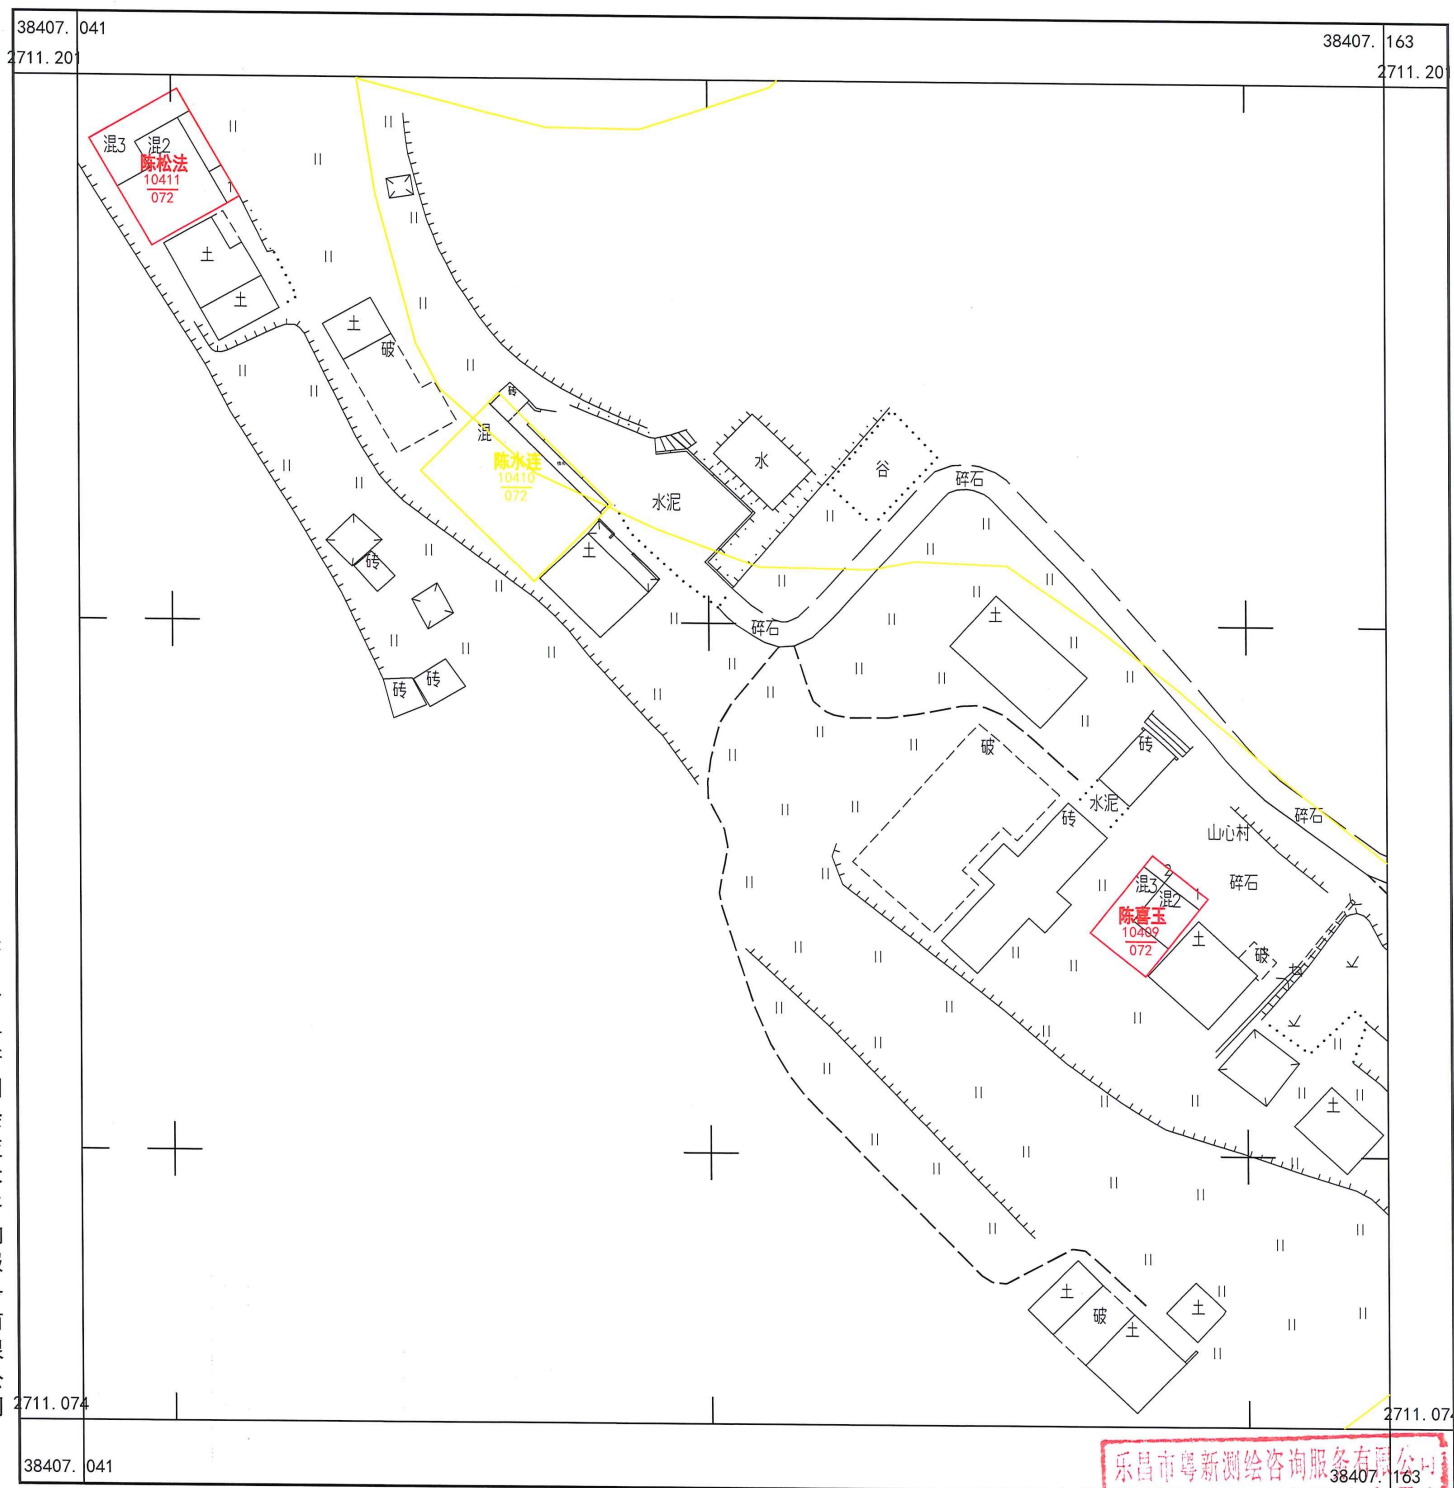

乐昌市粤新测绘技术服务有限公司

2000国家大地坐标系, 1985国家高程基准, 等高距1米, 中央子午线114度。
 GBT 20257.1-2007 国家基本比例尺地图图式 第1部分: 1:500
 1:500, 1:1000, 1:2000 地形图图式。
 2020年6月制图。

测量员: 刘良熠 绘图员: 钟丹丹 检查员: 李宇



2711.75-38407.07

38407	351
-------	-----

2712.010

38407.	072
--------	-----

乐昌市粤新测绘技术咨询有限公司

2711.753


1:500

测量员: 刘良熠 绘图员: 钟丹丹 检查员: 李宇

乐昌市粤新测绘咨询服务有限
38407.35
绘图员：钟丹丹 检查员：李宇
内测资字442055

乳源县大布镇钨连村委会石子坪村“房地一体”公示图

2708.73-38405.14

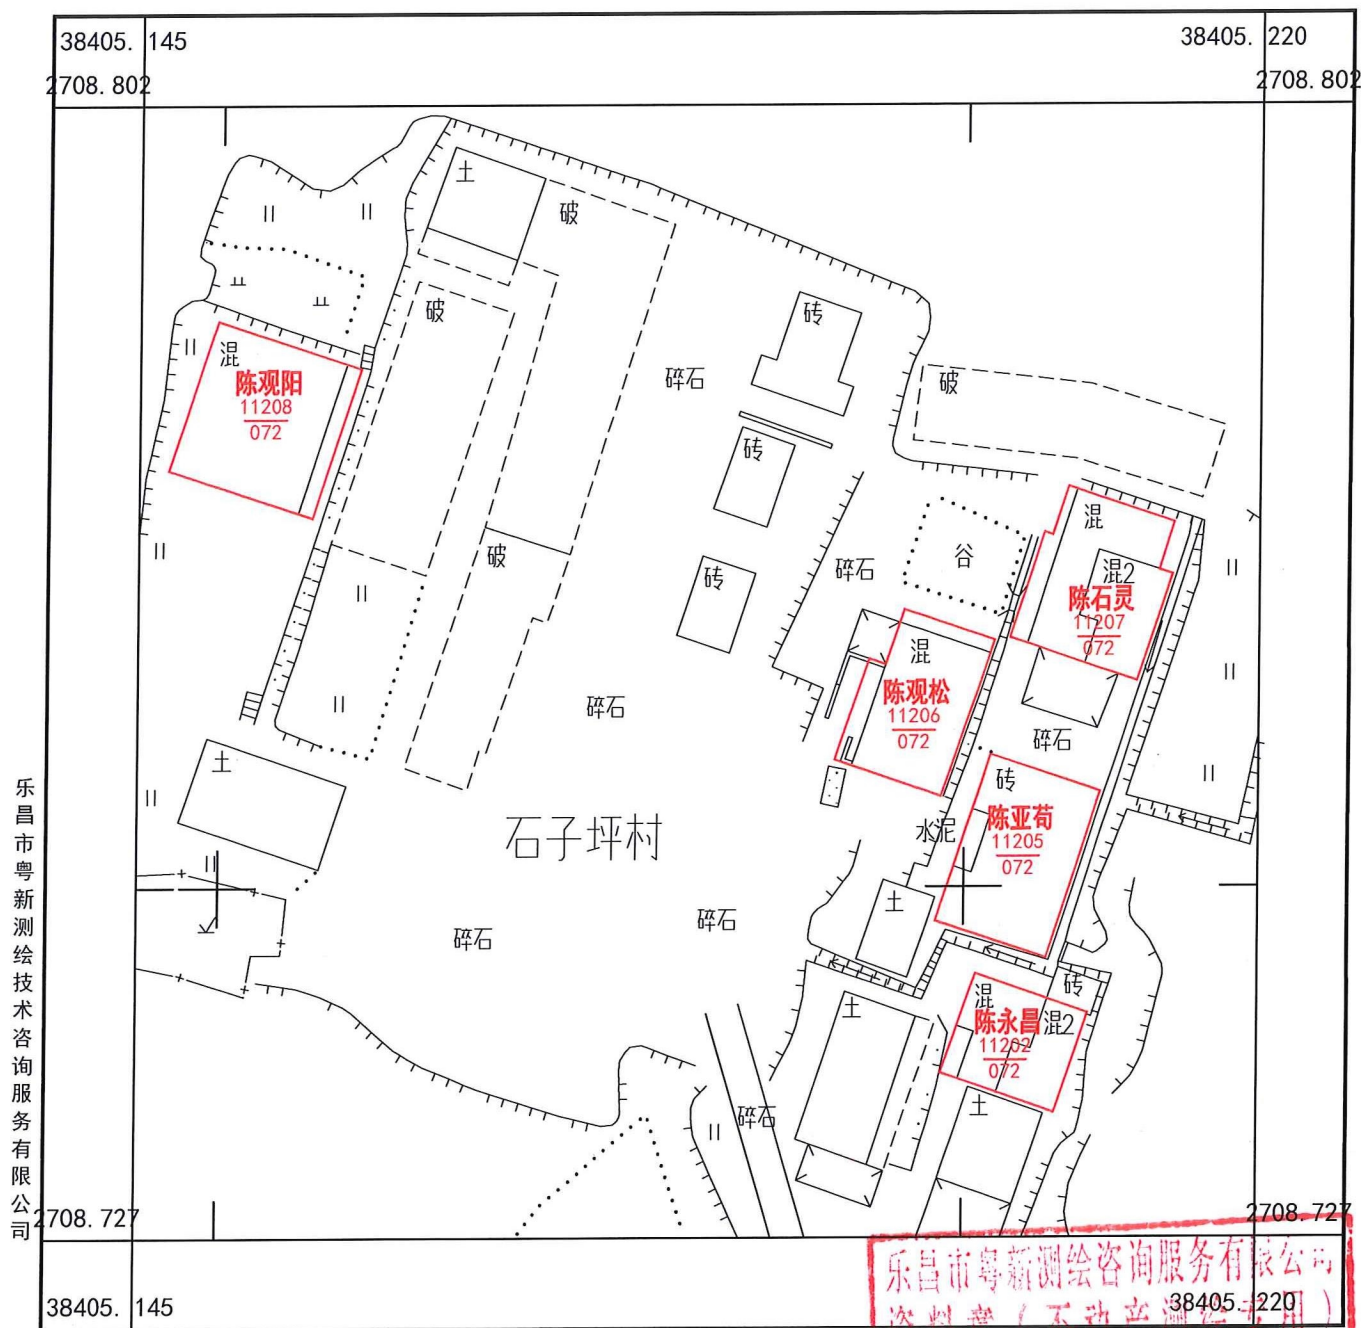

2000国家大地坐标系, 1985国家高程基准, 等高距1米, 中央子午线114度。测量员: 刘良熠 绘图员: 钟丹丹 检查员: 李宇

GBT 20257.1-2007 国家基本比例尺地图图式 第1部分: 1:500, 1:1000, 1:2000 地形图图式。

2020年6月制图。


乐昌市粤新测绘技术咨询有限公司

资料室(不动产测绘专用)

丙测资字4420555

乳源县大布镇钨连村委会水尾村“房地一体”公示图二

2708.99-38405.57

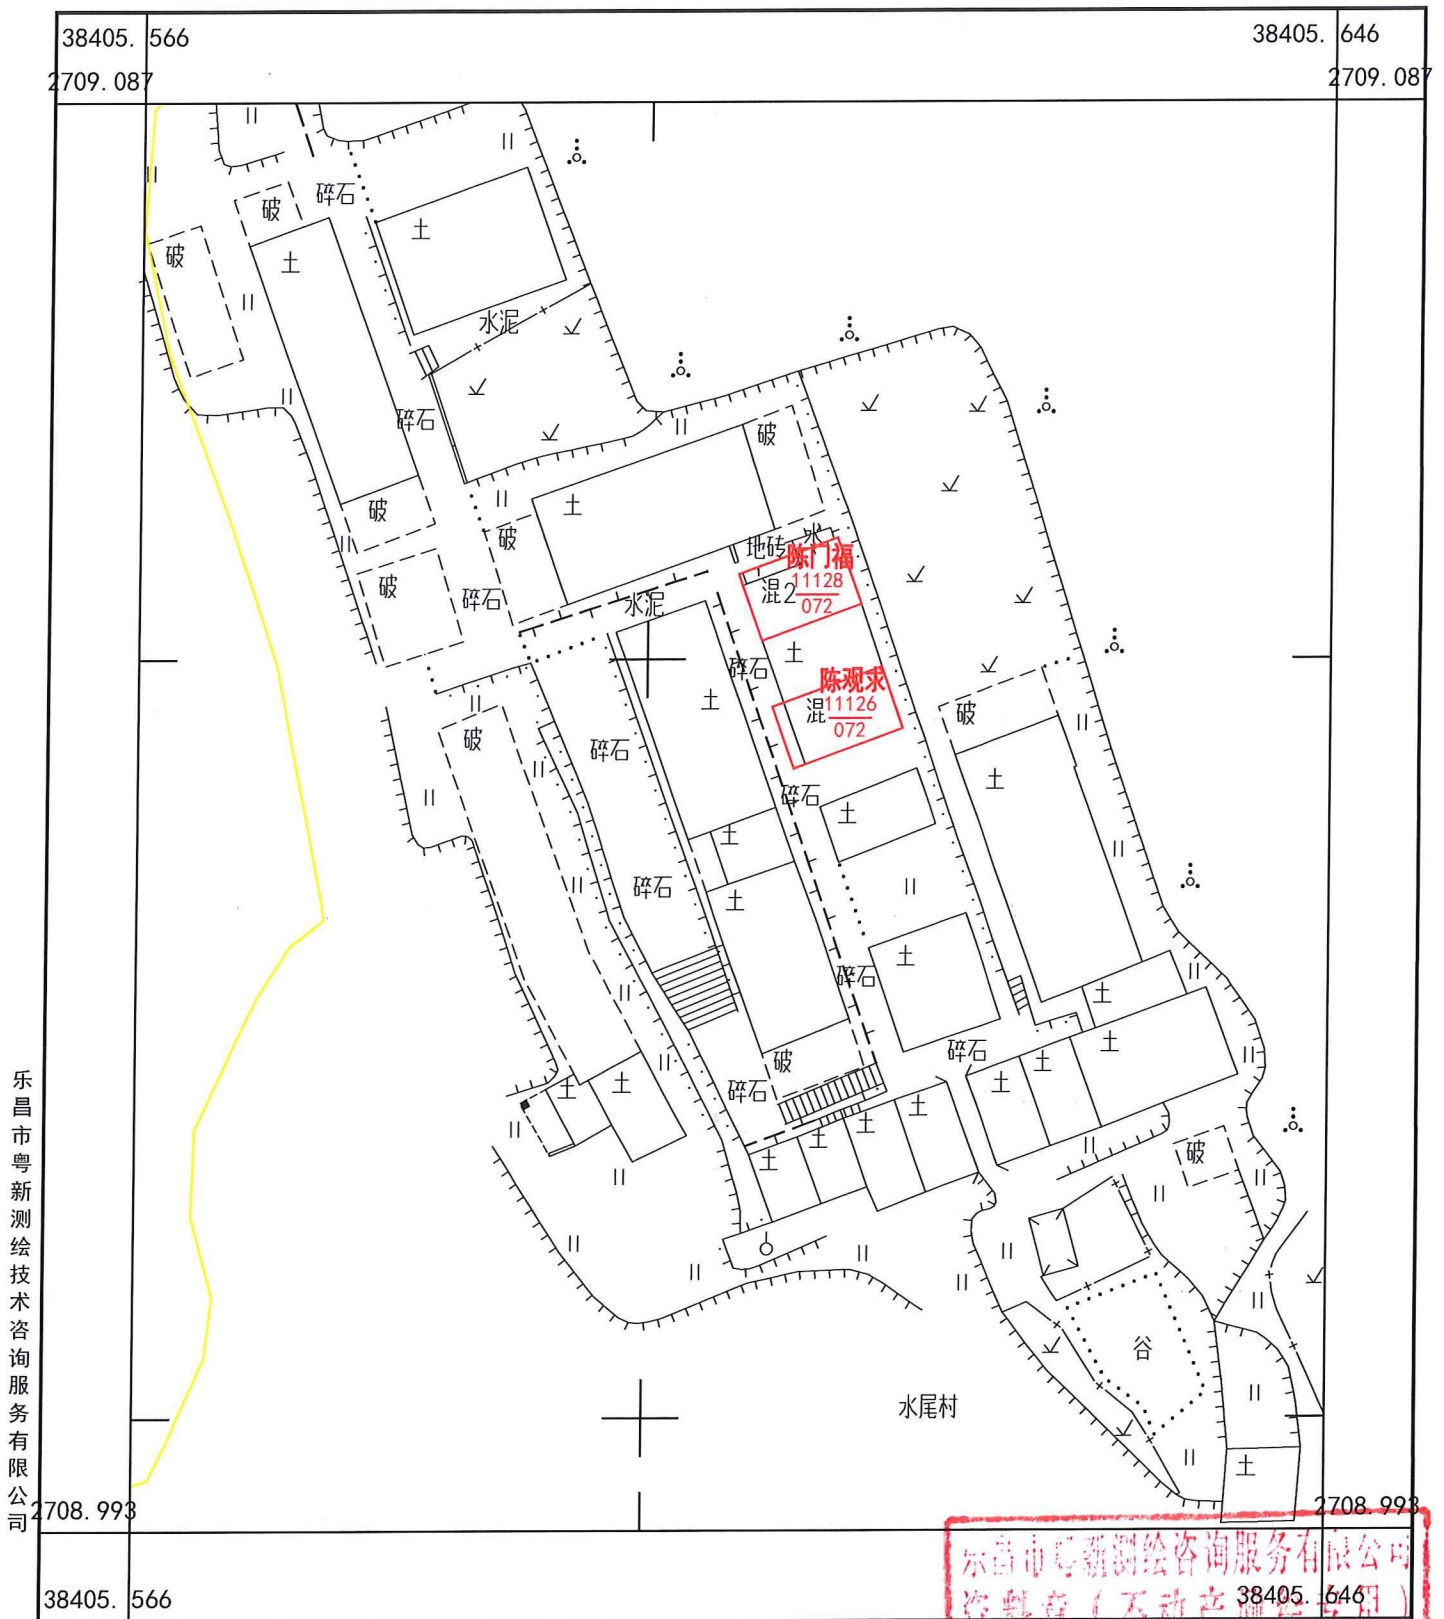

乐昌市粤新测绘技术咨询有限公司


2000国家大地坐标系, 1985国家高程基准, 等高距1米, 中央子午线114度。
 GBT 20257.1-2007 国家基本比例尺地图图式 第1部分:
 1:500, 1:1000, 1:2000 地形图图式。
 2020年6月制图。

测量员: 刘良熠 绘图员: 钟丹丹 检查员: 李宇

乐昌市粤新测绘技术咨询有限公司
 资料章(不动产测绘专用)
 4420555

乳源县大布镇钨连村委会水尾村“房地一体”公示图一

2709. 25-38405. 49

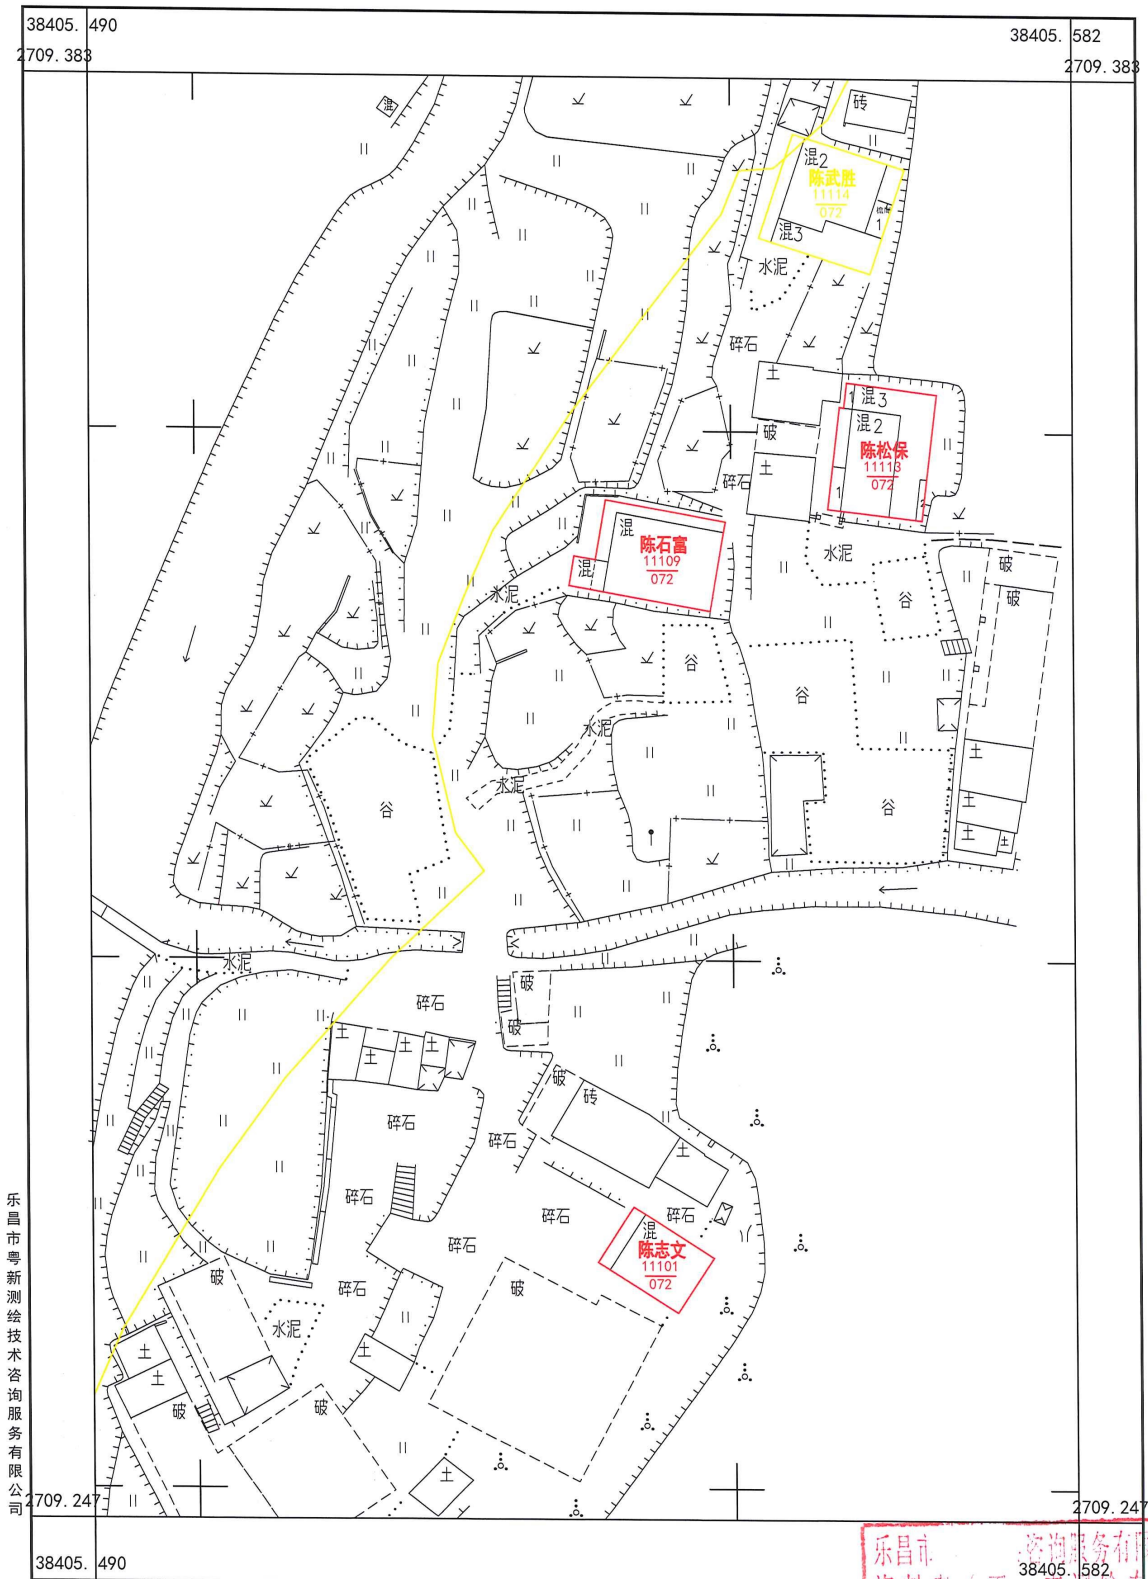


2000国家大地坐标系, 1985国家高程基准, 等高距1米, 中央子午线114度。
GB/T 20257.1-2007 国家基本比例尺地图图式 第1部分:
1:500, 1:1000, 1:2000 地形图图式。
2020年6月制图。

测量员：刘良熠 绘图员：钟丹丹 检查员：李宇


1 : 500

乐昌市 384051582
绘图员：钟丹丹 检查员：李宇
丙测资字 44 20555

乳源县大布镇鹤连村委会下围村“房地一体”公示图
2710.31-38405.99

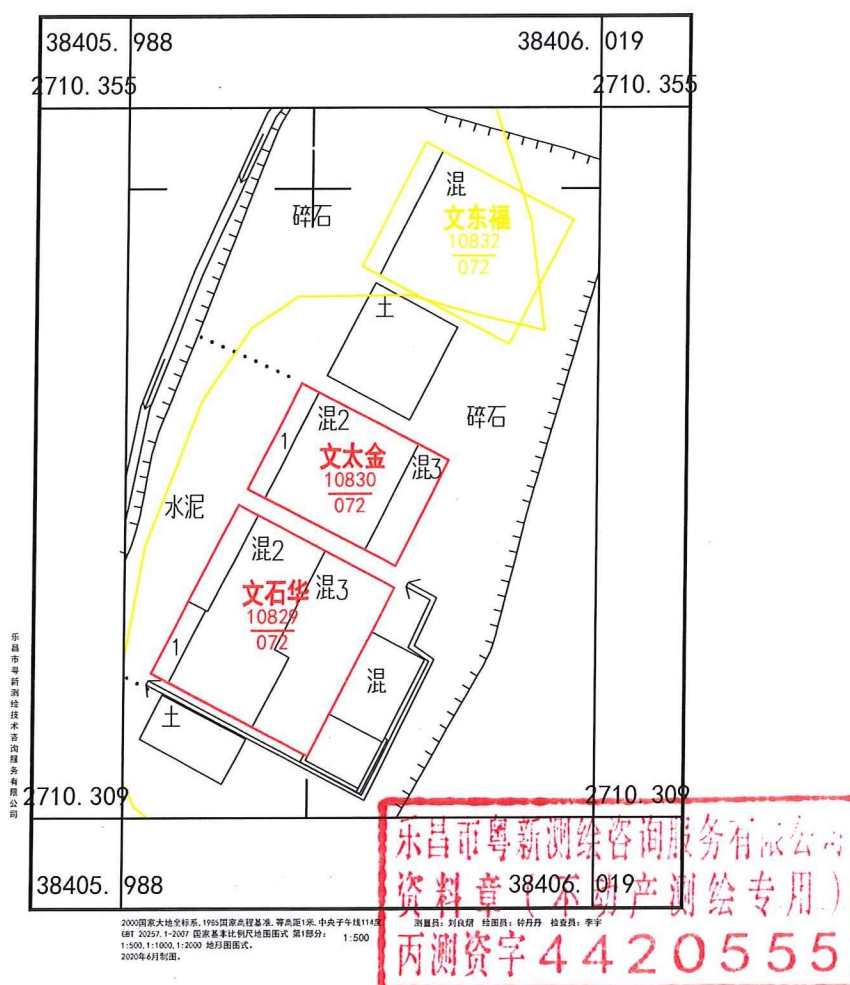

乳源县大布镇钨连村委会许屋村“房地一体”公示图
2712.48-38406.72

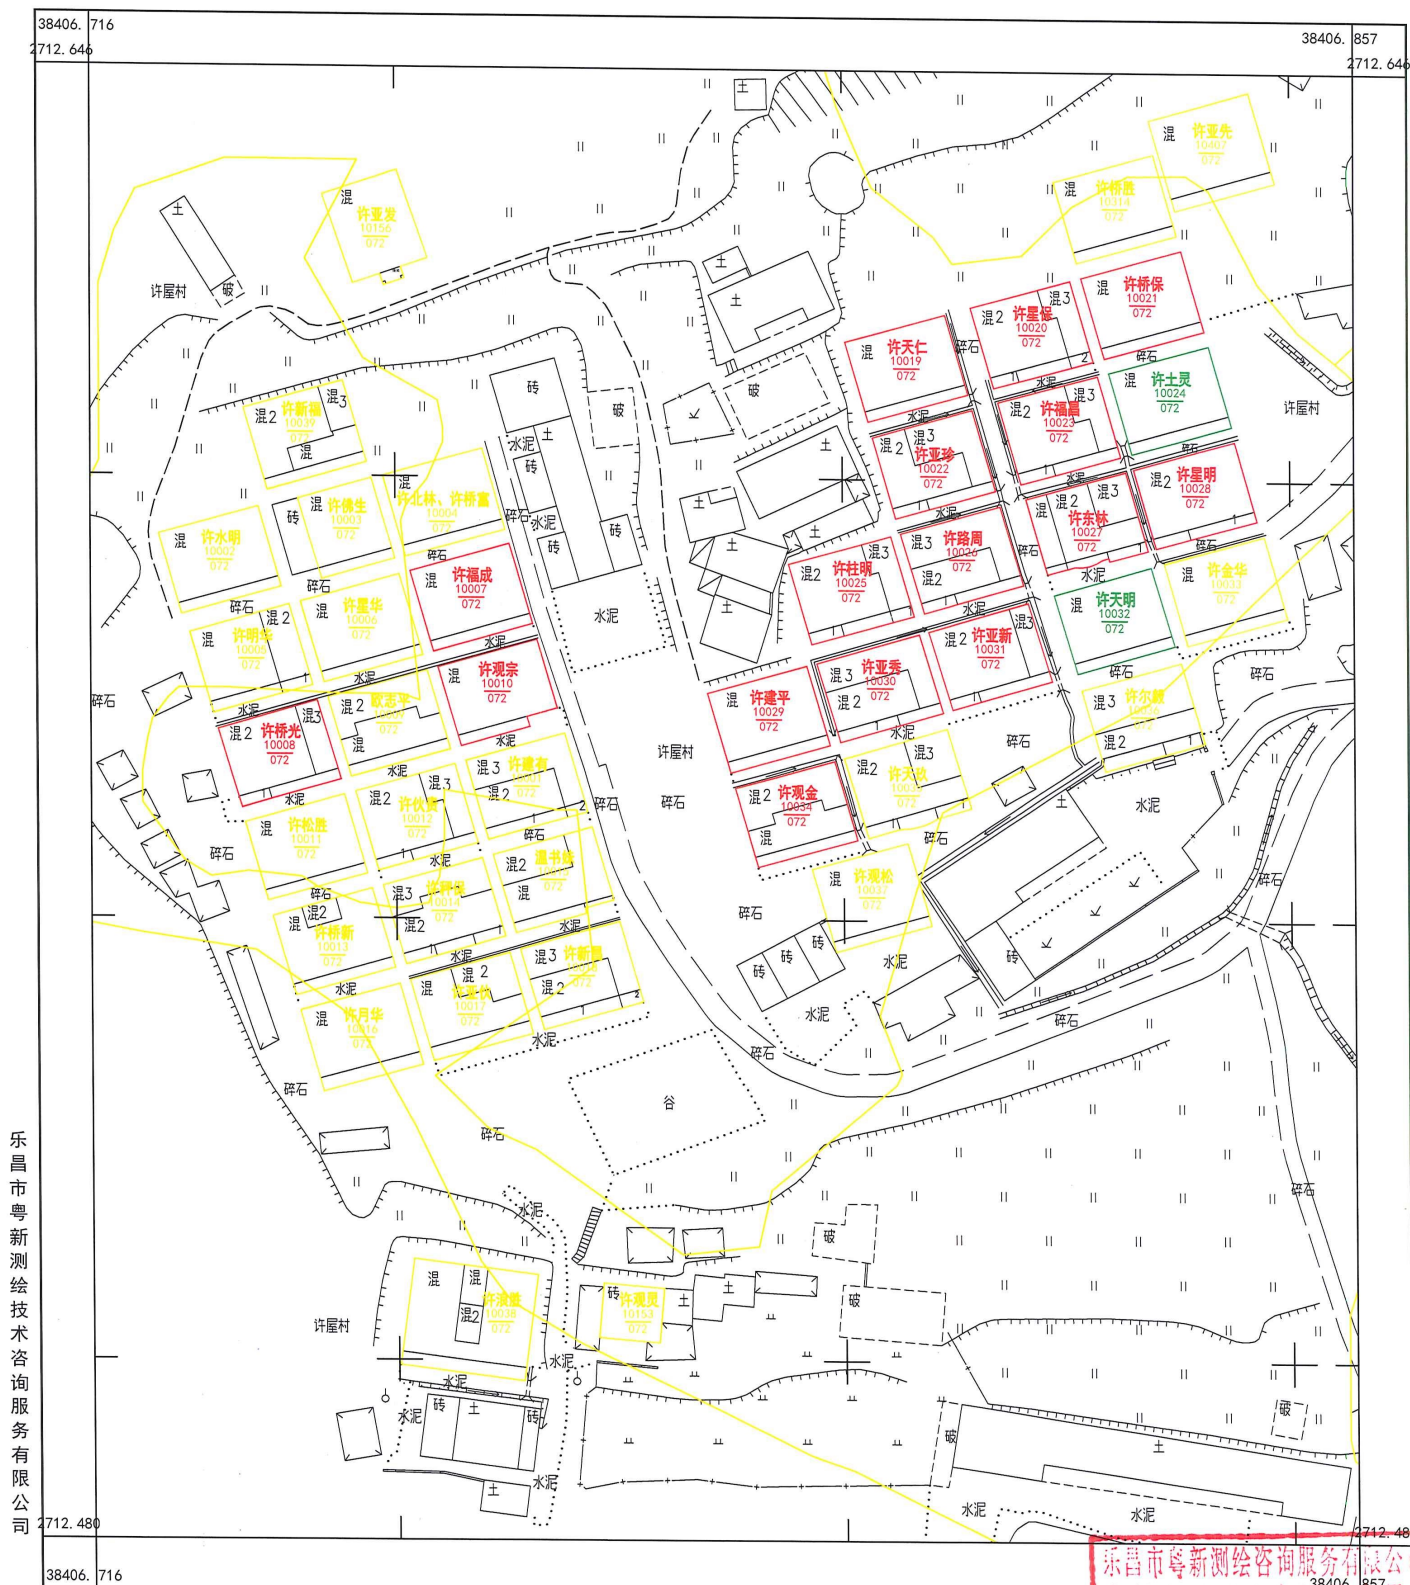

2000国家大地坐标系, 1985国家高程基准, 等高距1米, 中央子午线114度。
GB/T 25257.1-2007 国家基本比例尺地图图式 第1部分:
1:500, 1:1000, 1:2000 地形图图式。
2020年6月制图。

测量员：刘良熠

绘图员：钟丹丹 检查员：李宇

丙测资字4420555

乳源县大布镇钩连村委会上围、下围村“房地一体”公示图



2000国家大地坐标系, 1985国家高程基准, 等高距1米, 中央子线114度。
GDT 2025.1~2007 国家基本比例尺地形图图式 第1部分:
1:500, 1:1000, 1:2000 地形图图式。
2023年6月制图。

1:500

测量员: 刘良煜 绘图员: 钟丹丹 检查员: 李宇

乐昌市测绘技术咨询有限公司
资质编号: 4420555