


乳源县大桥镇大岗村委会大付上屋、大付下屋村“房地一体”公示图
2762.97-38418.79

乳源县大桥镇大岗村委会大岭村“房地一体”公示图二
2764.96-38417.80

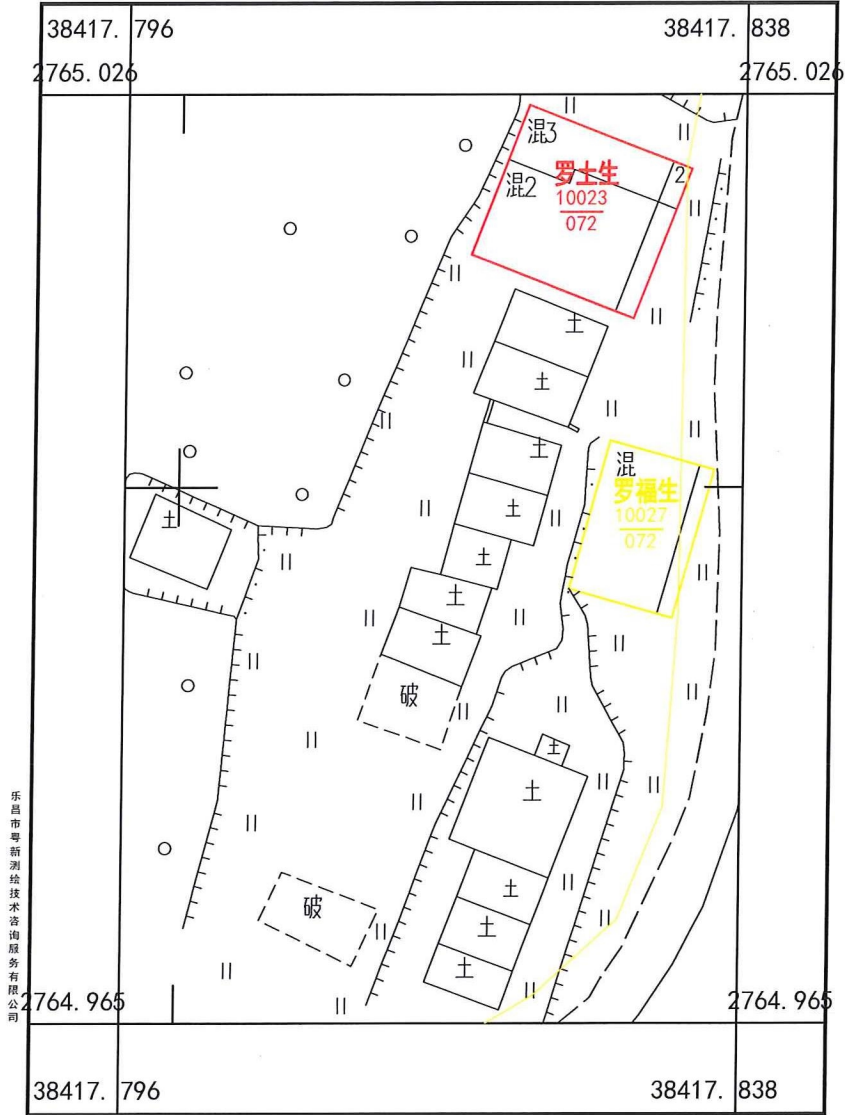

乐昌市粤新测绘技术咨询有限公司


2000国家大地坐标系, 1985国家高程基准, 等高距1米, 中央子午线114度。
GB/T 20257.1-2007 国家基本比例尺地图图式 第1部分: 1:500
1:500, 1:1000, 1:2000 地形图图式。
2020年7月制图。

测量员: 曾兴隆 绘图员: 杨洲 检查员: 李宇

乐昌市粤新测绘技术咨询有限公司
资料章(不动产测绘专用)
丙测资字4420555

乳源县大桥镇大岗村委会大岭村“房地一体”公示图一

2764.72-38417.99

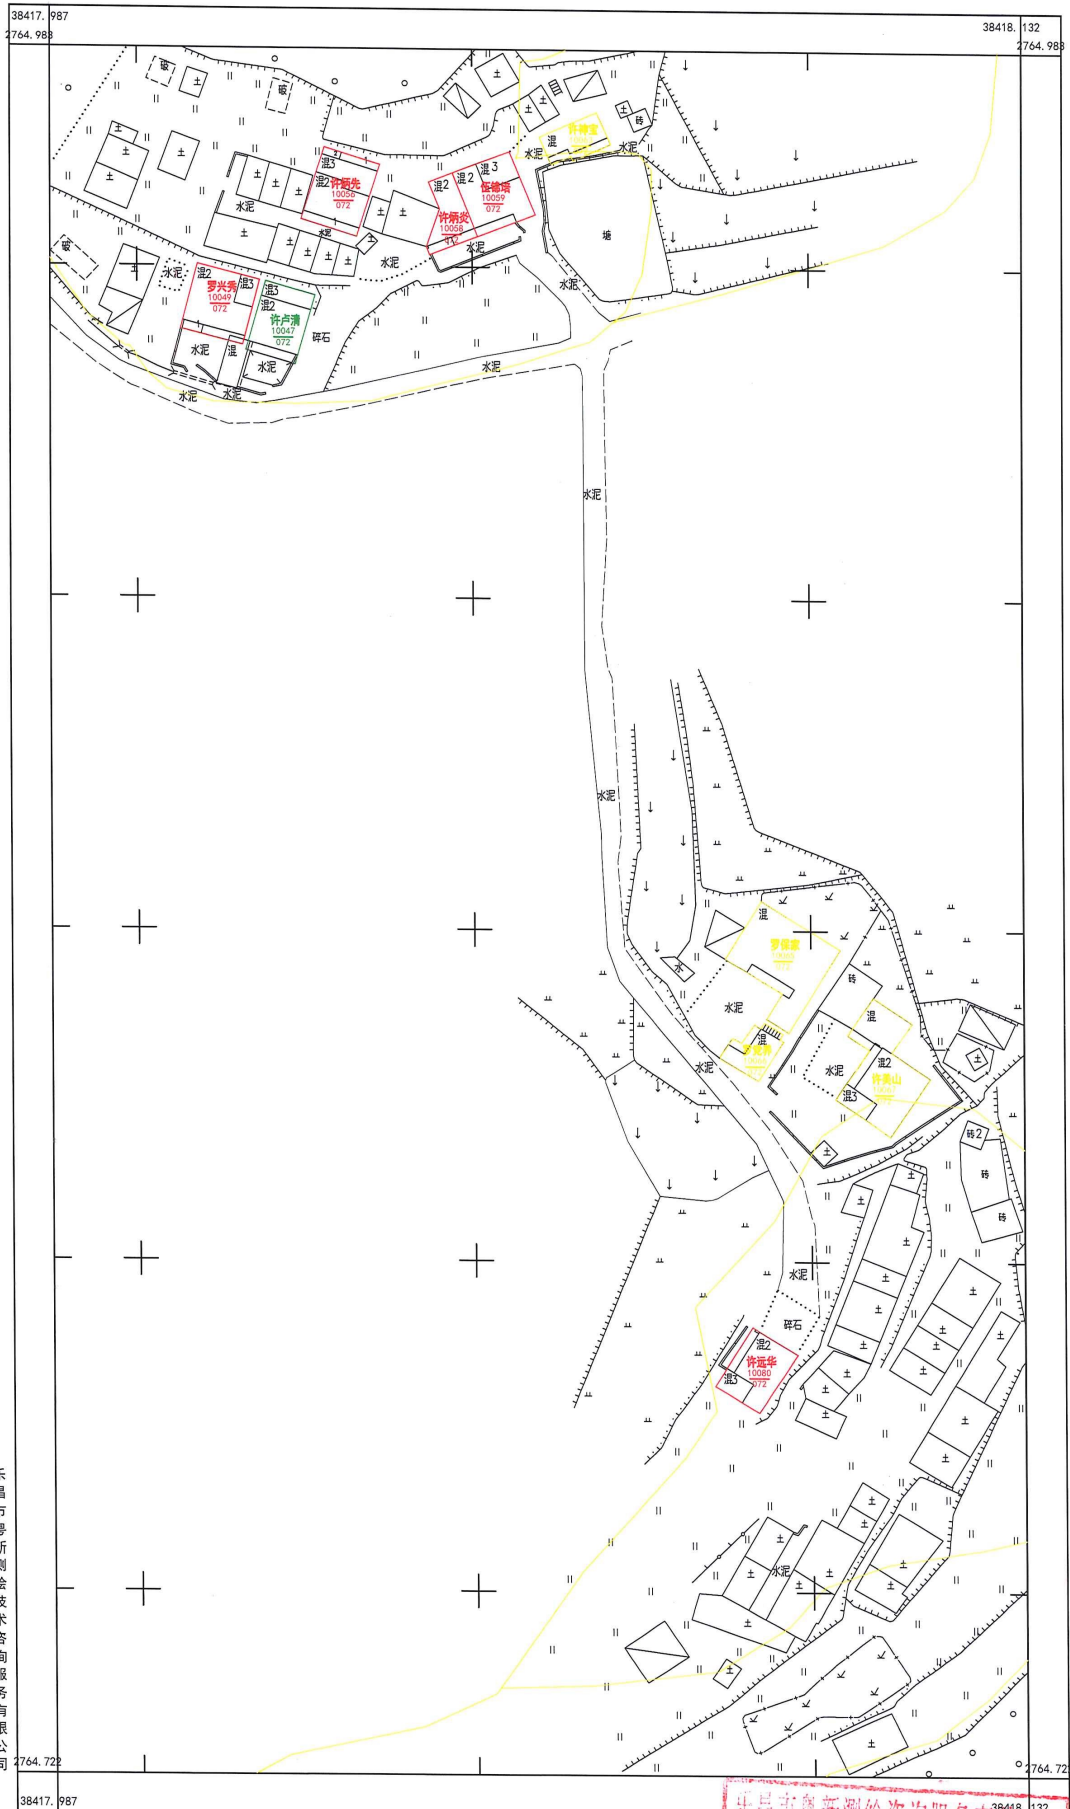

乐昌市粤新测绘技术服务有限公司

2000国家大地坐标系, 1985国家高程基准, 等高距1米, 中央子午线114度。

GB/T 20257.1-2007 国家基本比例尺地图图式 第1部分:

1:500, 1:1000, 1:2000 地形图图式。


2020年7月制图。

1:800

乐昌市粤新测绘技术服务有限公司
测量员: 曾兴顺 绘图员: 杨澜 检查员: 李宇
资料草 (不动产测绘专用)
丙测资字 4420555

乳源县大桥镇大岗村委会大岭下村“房地一体”公示图

2763.95-38416.27

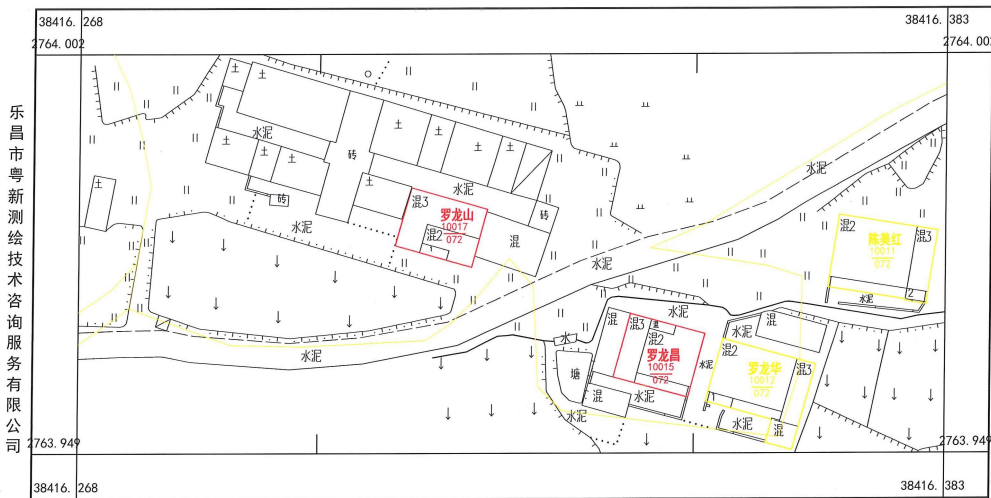


2000国家大地坐标系, 1985国家高程基准, 等高距1米, 中央子午线114度。

测量员: 曾兴顺 绘图员: 杨澜 检查员: 李宇

GBT 20257.1-2007 国家基本比例尺地图图式 第1部分: 1:500

1:500, 1:1000, 1:2000 地形图图式。


2020年7月制图。

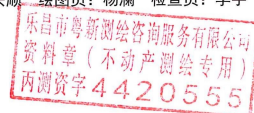



乳源县大桥镇大岗村委会黄泥塘村“房地一体”公示图

2761.16-38418.48

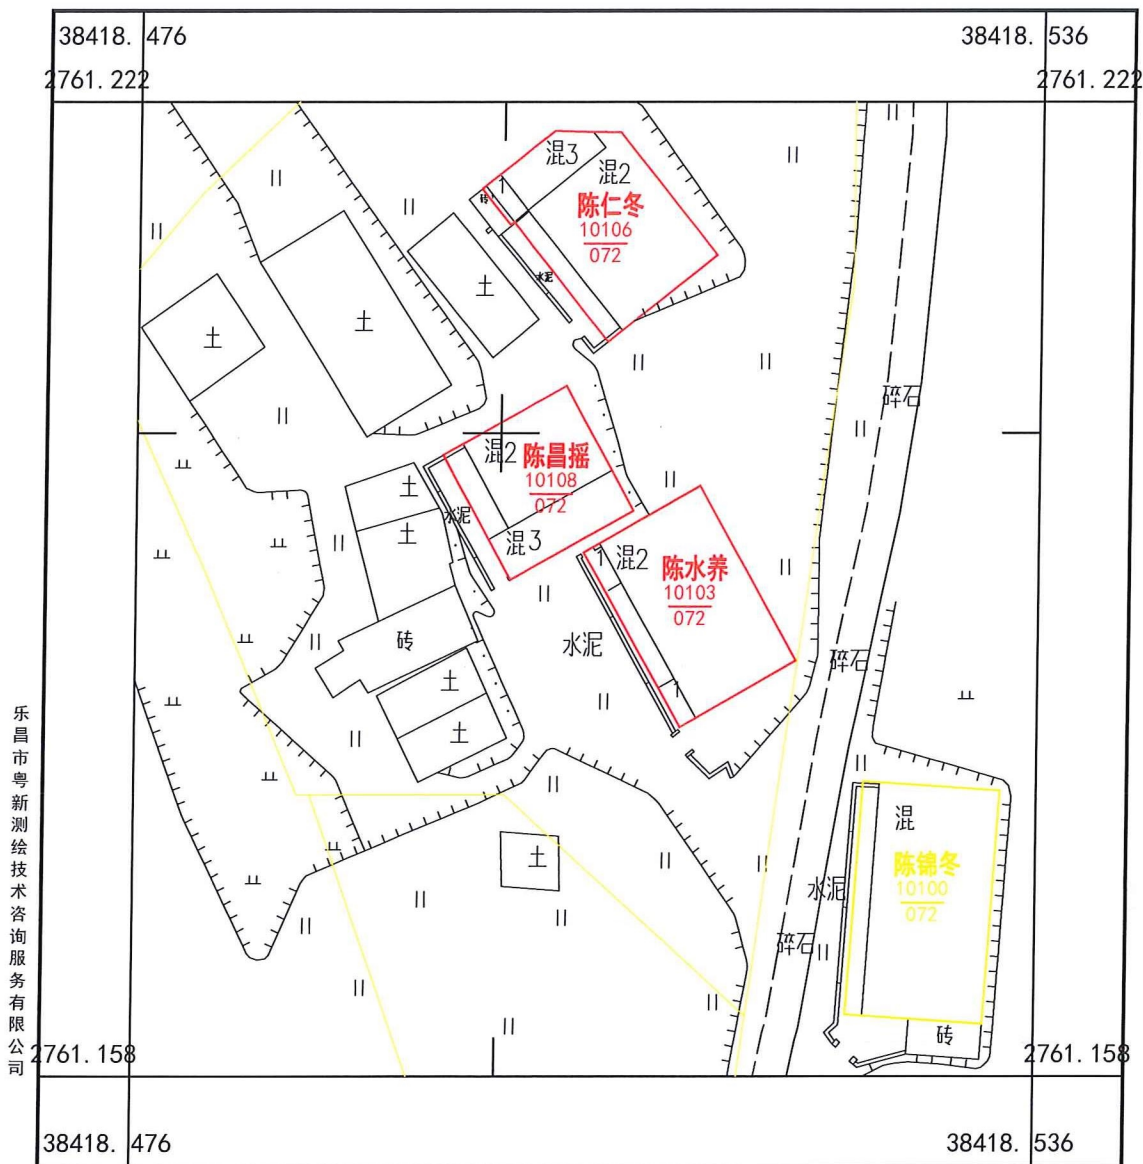

乐昌市粤新测绘技术咨询服务有限公司

2000国家大地坐标系, 1985国家高程基准, 等高距1米, 中央子午线114度。
 GBT 20257.1-2007 国家基本比例尺地图图式 第1部分: 1:500
 1:500, 1:1000, 1:2000 地形图图式。
 2020年7月制图。

测量员: 曾兴顺 绘图员: 杨润 检查员: 李宇

乐昌市粤新测绘技术咨询服务有限公司
 资料章(不动产测绘专用)
 丙测资字4420555

乳源县大桥镇大岗村委会山背村“房地一体”公示图

2766.03-38417.27



38417.274

38417.502

2000国家大地坐标系, 1985国家高程基准, 等高距1米, 中央子午线114度。

GBT 20257.1-2007 国家基本比例尺地图图式 第1部分:

1:500, 1:1000, 1:2000 地形图图式。

2020年7月制图。


1:600

乐昌市粤新测绘咨询服务有限公司
 测制员: 曾兴顺 绘图员: 杨满 检查员: 李宇
 丙测资字 4420555

38417.502

乳源县大桥镇大岗村委会上头榜村“房地一体”公示图

2761.39-38419.03

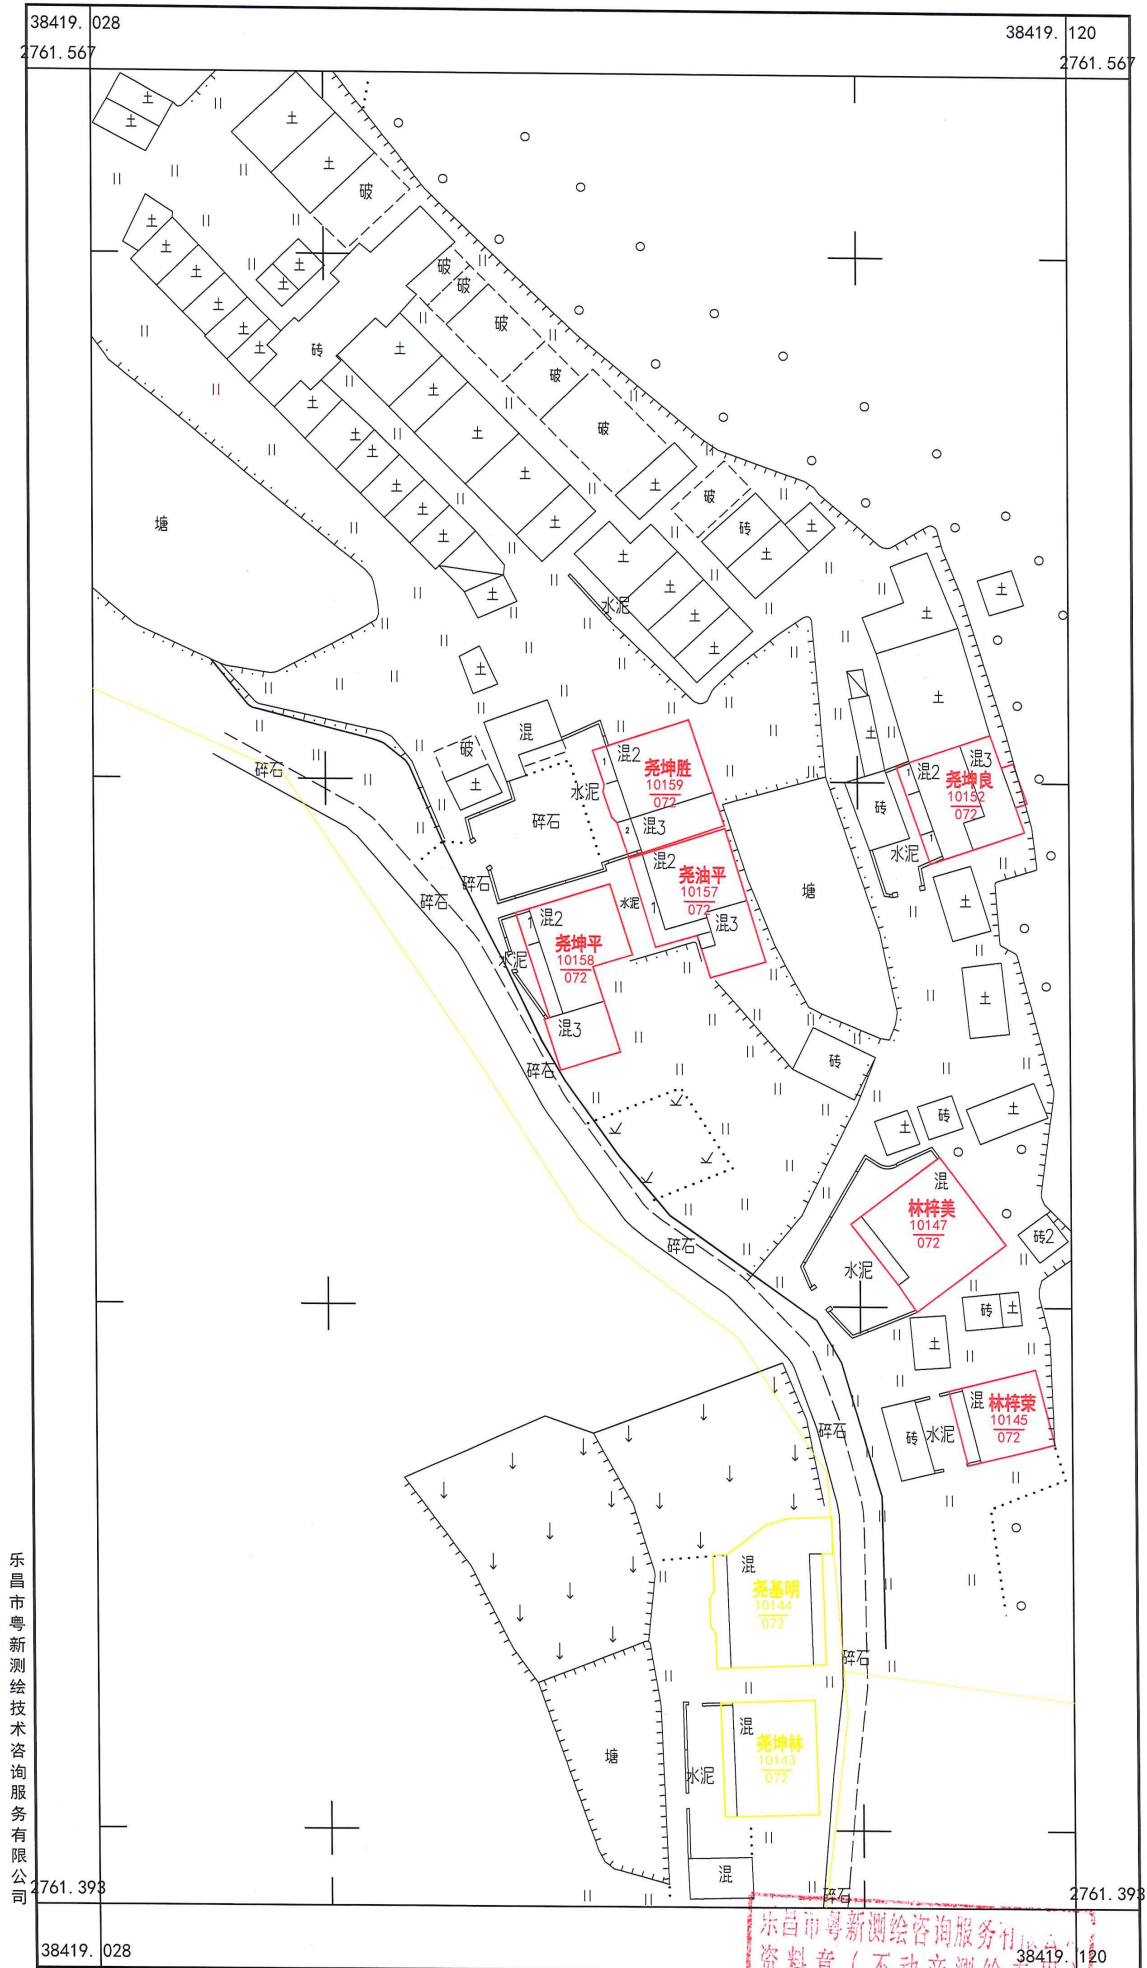

乐昌市粤新测绘技术咨询有限公司


2000国家大地坐标系, 1985国家高程基准, 等高距1米, 中央子午线114度。
 GBT 20257.1-2007 国家基本比例尺地图图式 第1部分: 1:500, 1:1000, 1:2000 地形图图式。
 2020年7月制图。

1:500

测量员: 曾兴顺 绘图员: 杨澜 检查员: 李宇

乐昌市粤新测绘技术咨询有限公司
 资料章 (不动产测绘专用)
 内页号 4420555

乳源县大桥镇大岗村委会锡坑村“房地一体”公示图
2761.40-38420.18

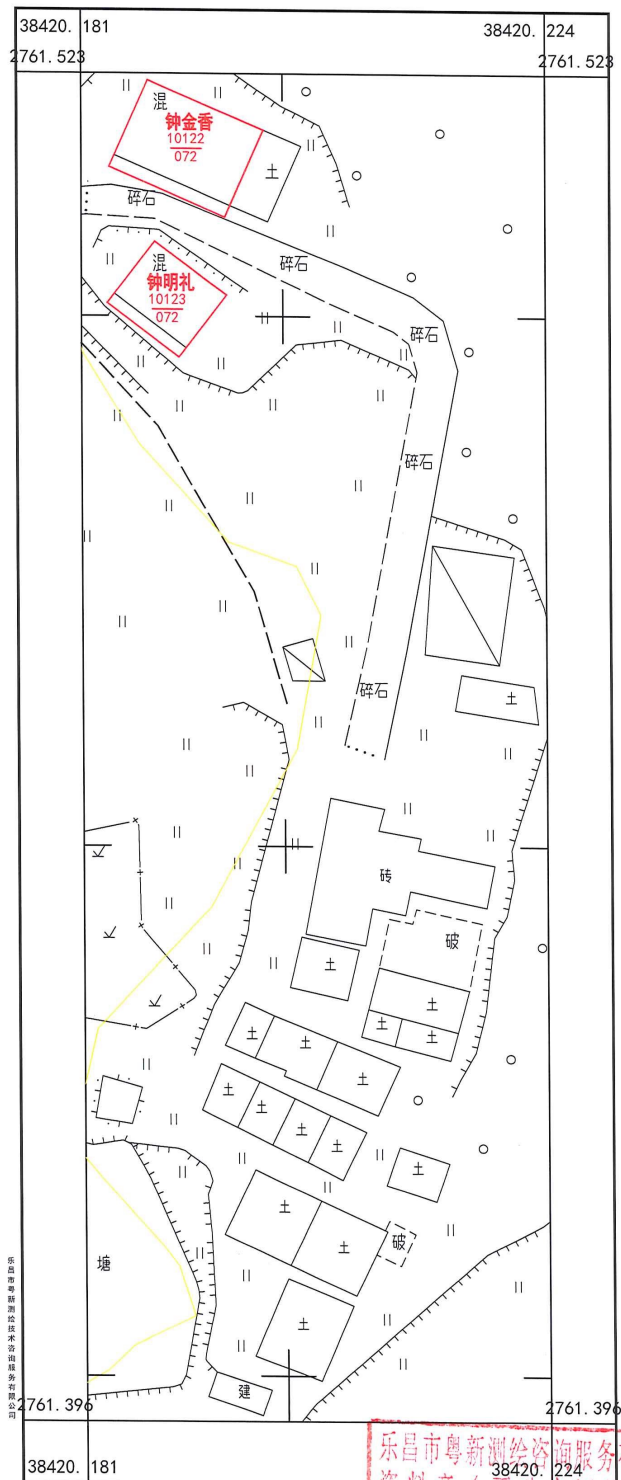


乳源县大桥镇大岗村委会锡坑村“房地一体”公示图

2000国家大地坐标系, 1985国家高程基准, 等高距1米, 中央子午线114度。
GB/T 20257.1-2007 国家基本比例尺地形图图式 第1部分:
1:500, 1:1000, 1:2000 地形图图式。
2003年7月制。

乐昌市粤新测绘服务有限公司
资料章(不动产测绘专用)
丙测资字4420555

乳源县大桥镇大岗村委会溪背、上头榜村“房地一体”公示图
2761.41-38418.77

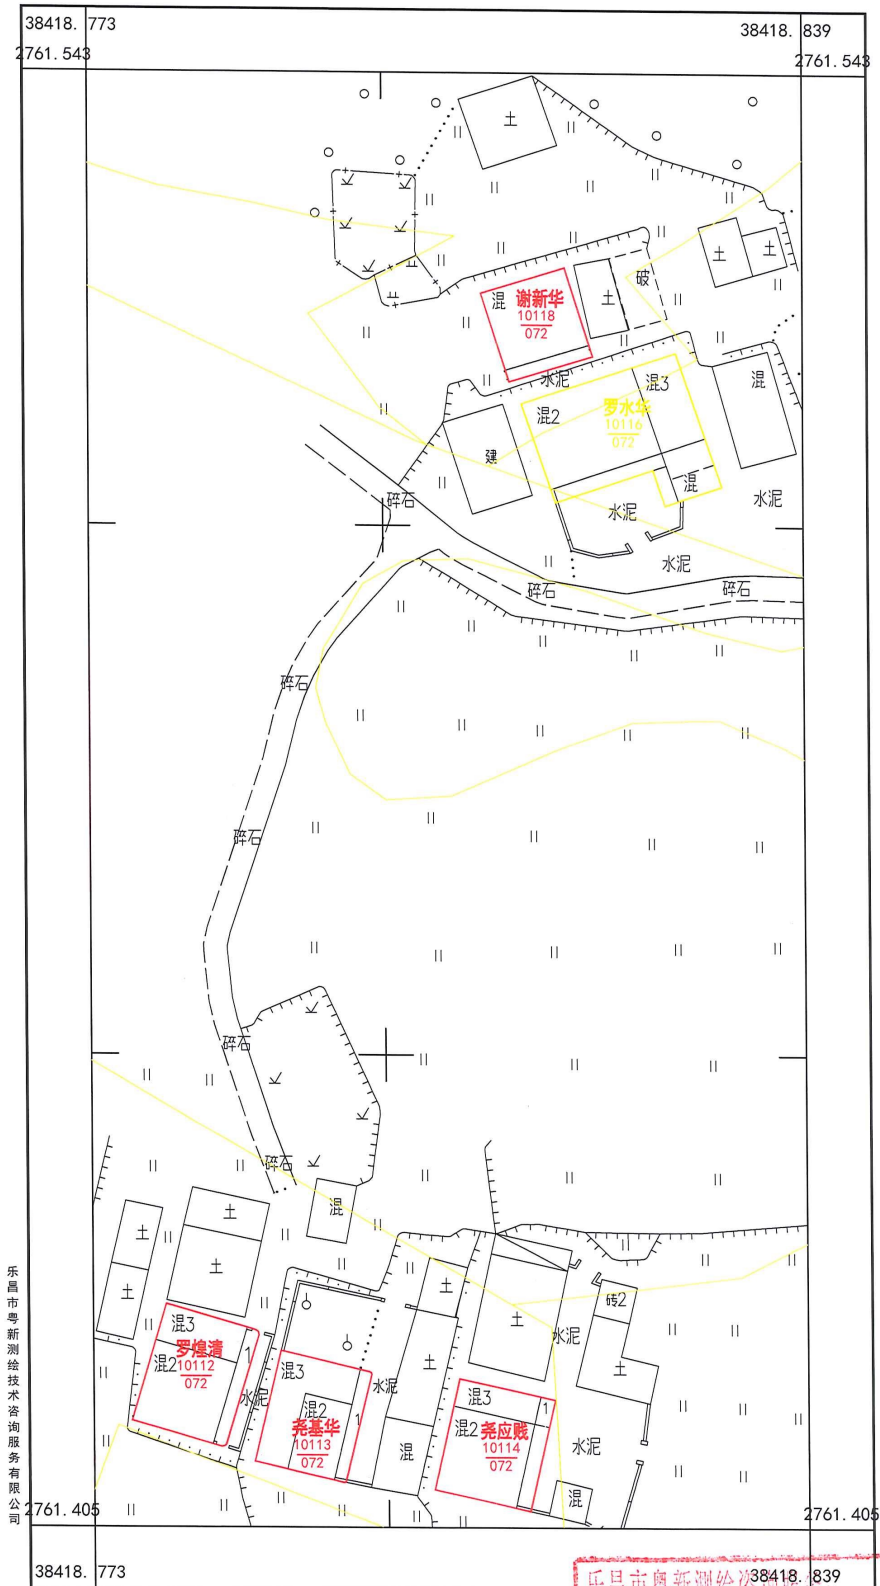

乐昌市粤新测绘技术有限公司

2000国家大地坐标系, 1985国家高程基准, 等高距1米, 中央子午线114度。
GB/T 20257.1-2007 国家基本比例尺地图图式 第1部分:
1:500, 1:1000, 1:2000 地形图图式。
2020年7月制图。

1:500

测图员: 曾兴顺, 绘图员: 杨澜, 检查员: 李宇

乐昌市粤新测绘技术有限公司
资料章(不动产测绘专用)
丙测资字4420555

乳源县大桥镇大岗村村委会长山子村“房地一体”公示图二
2762.43-38420.32




乐昌市粤新测绘技术咨询有限公司

2000国家大地坐标系, 1985国家高程基准, 等高距1米, 中央子午线114度。
GB/T 20257.1-2007 国家基本比例尺地图图式 第1部分:
1:500, 1:1000, 1:2000 地形图图式。
2020年7月制图。

1:700

乐昌市粤新测绘技术咨询有限公司
测量员: 曾兴顺 绘图员: 杨澜 检查员: 李宇
资料草(不动产测绘专用)
丙测资字4420555

乳源县大桥镇大岗村委会长山子村“房地一体”公示图一
2762.34-38420.56

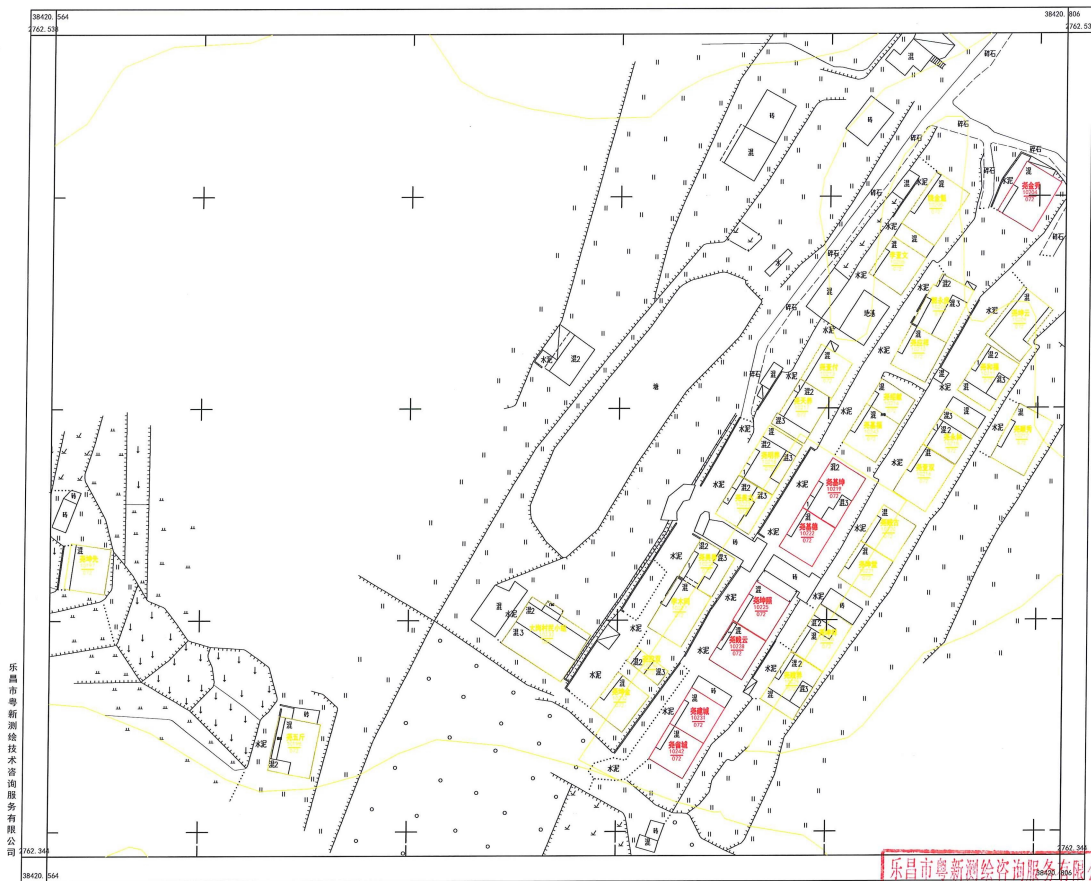


乐昌市粤新测绘技术咨询有限公司

2000国家大地坐标系, 1985国家高程基准, 等高距1米, 中央子午线114度。
GB/T 20257.1-2007 国家基本比例尺地图图式 第1部分:
1:500, 1:1000, 1:2000 地形图图式。
2020年7月制图。

1:900

乐昌市粤新测绘技术咨询有限公司
资料草(不动产测绘专用)
丙测资字4420555

乳源县大桥镇大岗村委会长冲村“房地一体”公示图
2763.08-38417.20

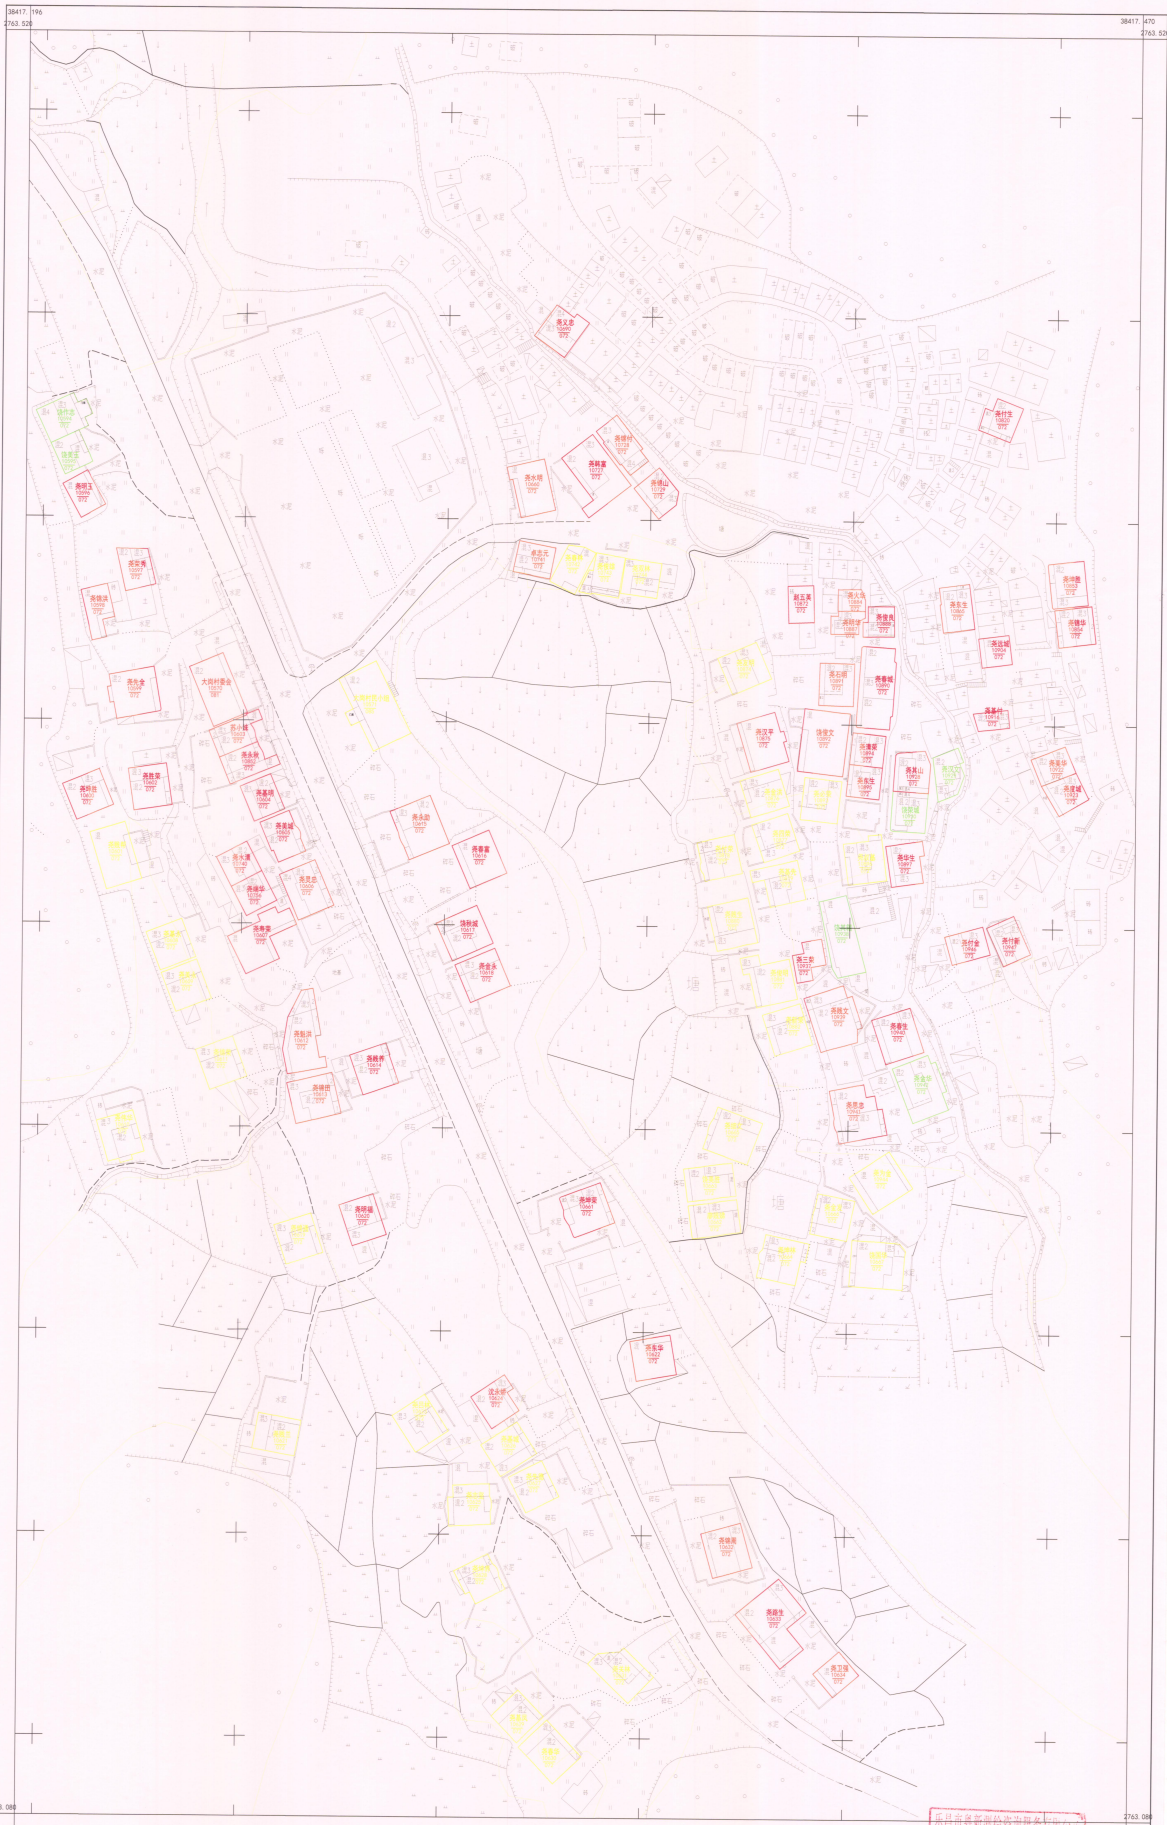

乐昌市新源测绘技术有限公司
2763.08

2000国家大地坐标系: 1980国家高程基准, 等高距1米, 中央子午线114度。
GB/T 20257.1-2007 国家基本比例尺地形图图式 第1部分:
1:500, 1:1000, 1:2000 地形图图式。
2020年7月制图。

1:600

乐昌市新源测绘技术有限公司
资料员(不动产测绘专用)
冯国辉 4420335

38417.470
2763.08