


乳源瑶族自治县 2020 年县管河道板泉水 管理范围划定成果图

淮安市水利勘测设计研究院有限公司
广州国测规划信息技术有限公司

二〇二〇年七月

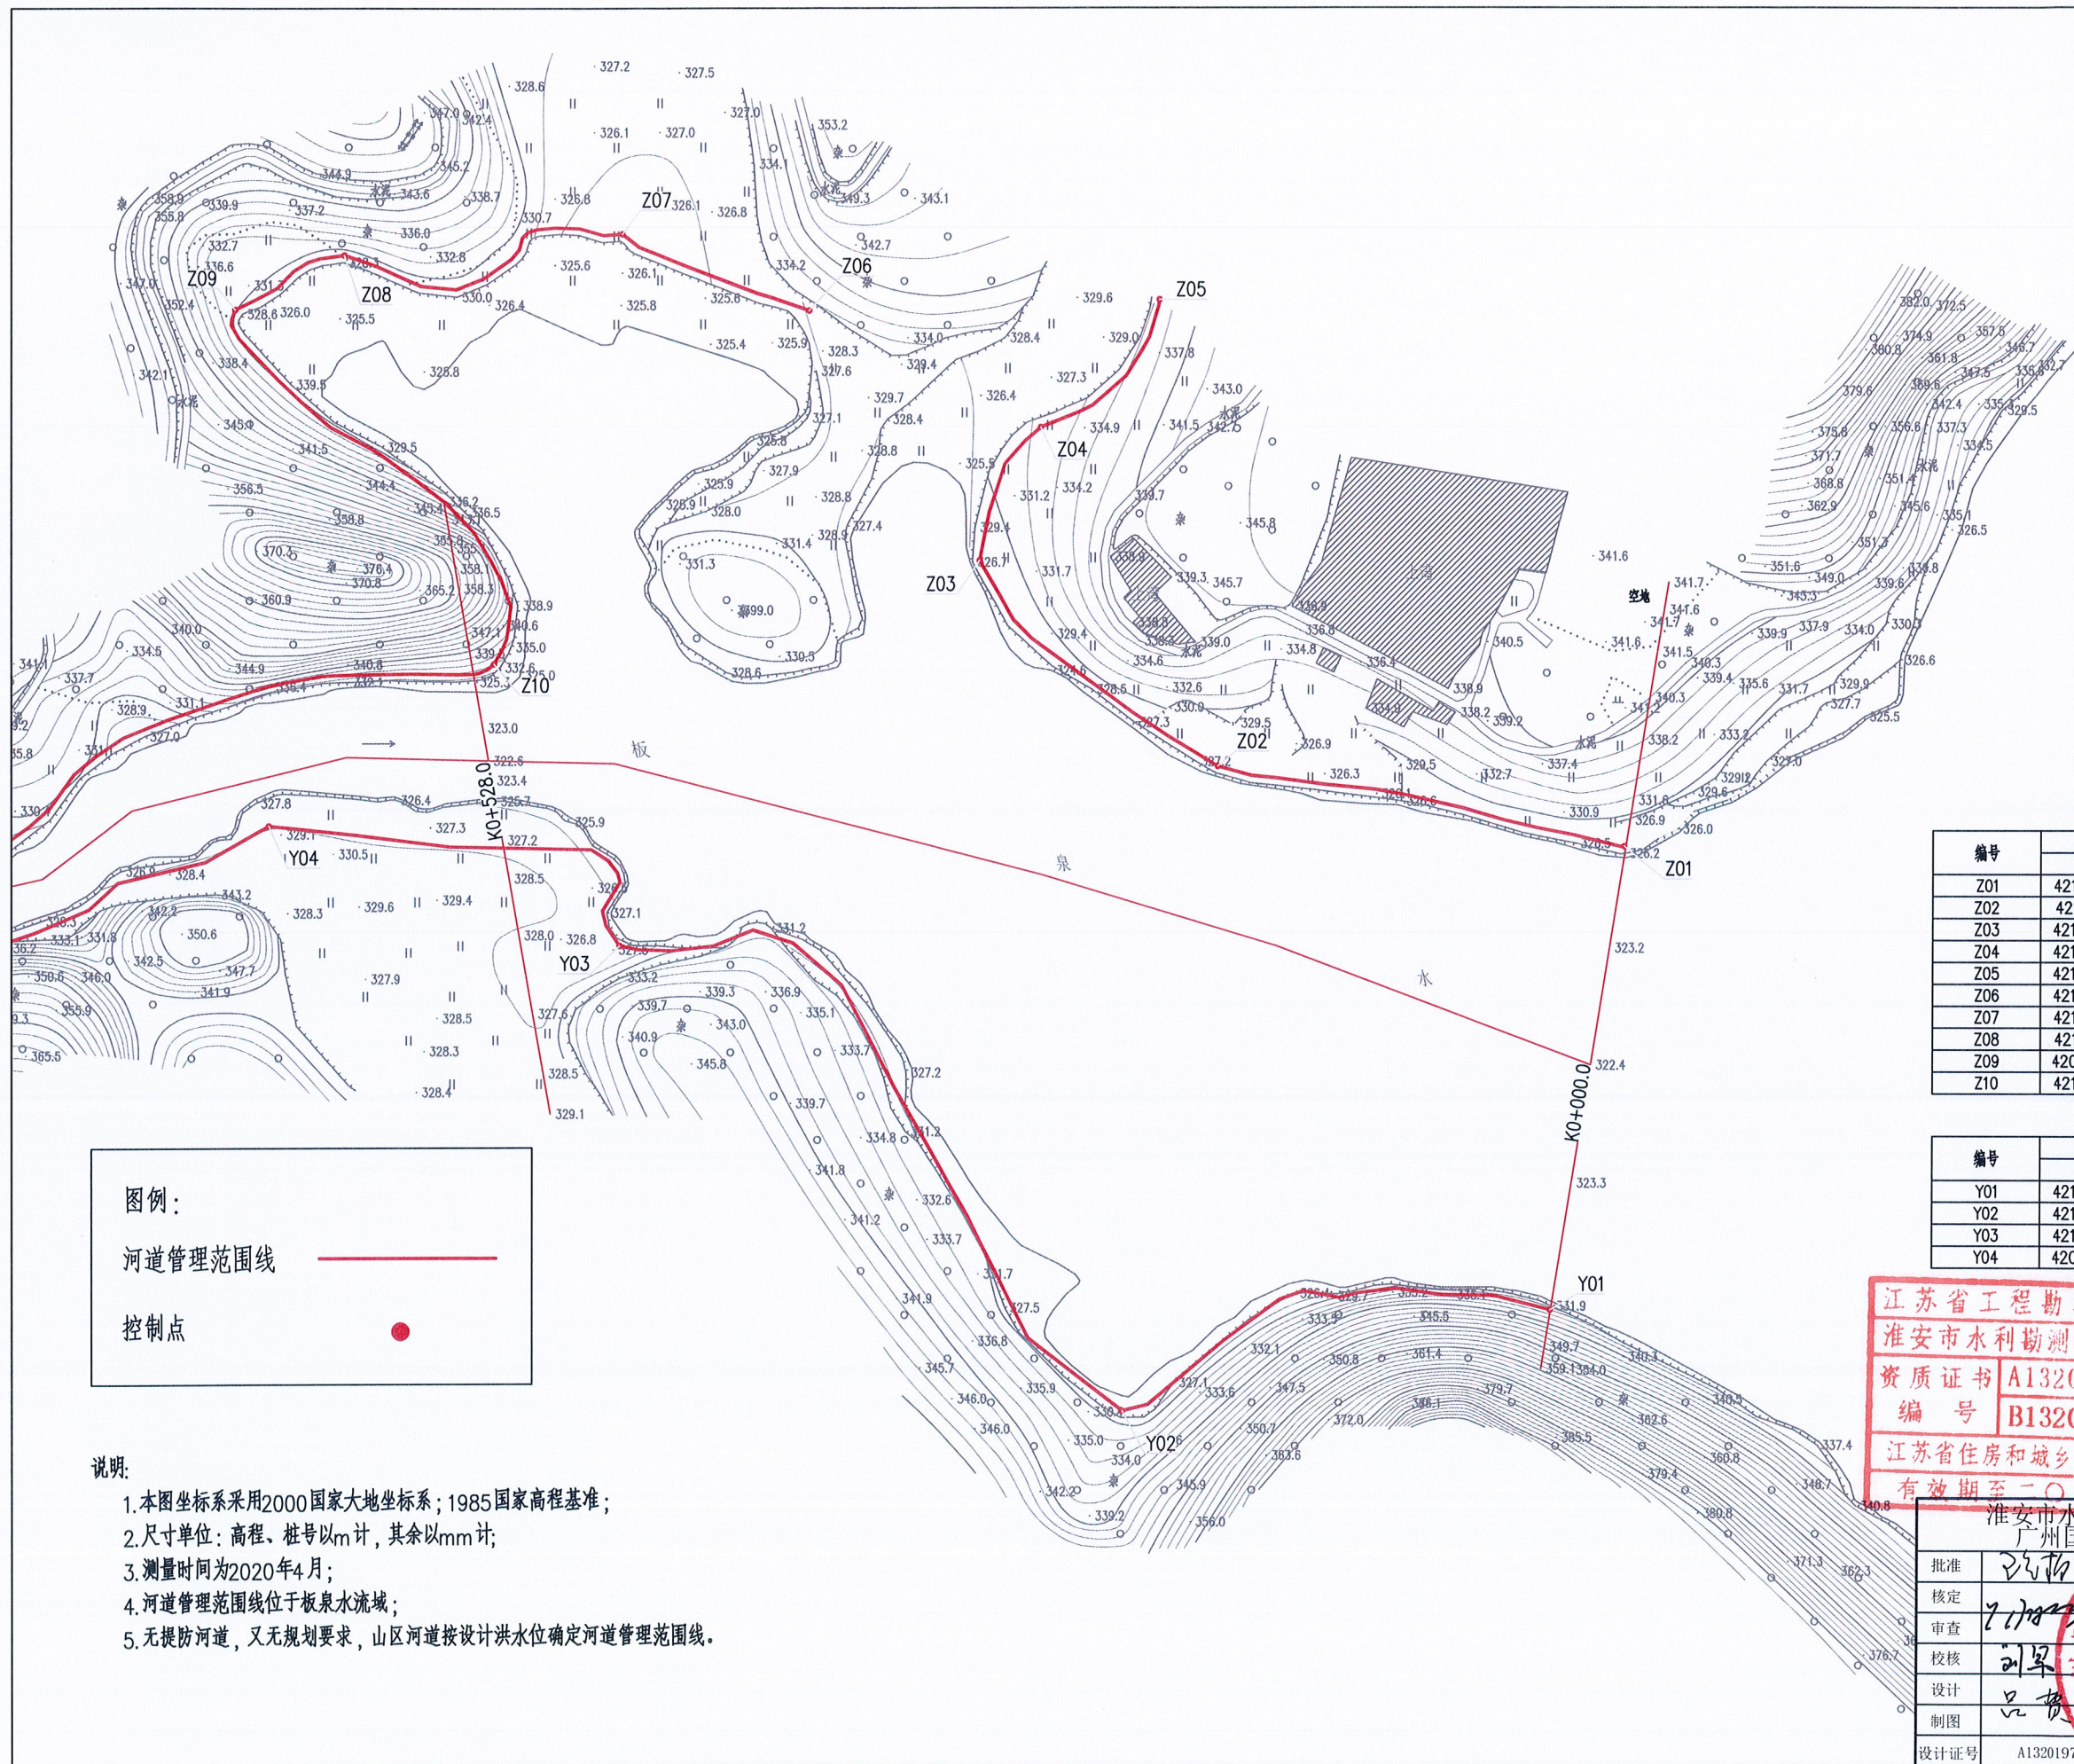

图例：

河道管理范围线

控制点

- 说明：
1. 本图坐标系采用2000国家大地坐标系；1985国家高程基准；
 2. 尺寸单位：高程、桩号以m计，其余以mm计；
 3. 测量时间为2020年4月；
 4. 河道管理范围线位于板泉水流域；
 5. 无提防河道，又无规划要求，山区河道按设计洪水位确定河道管理范围线。

编号	左岸控制点坐标表	
	X	Y
Z01	421604.412	2770072.917
Z02	421417.551	2770109.513
Z03	421307.872	2770202.983
Z04	421335.860	2770263.387
Z05	421390.328	2770321.140
Z06	421229.536	2770316.285
Z07	421143.462	2770350.949
Z08	421015.610	2770341.488
Z09	420965.548	2770316.963
Z10	421084.816	2770156.287

编号	右岸控制点坐标表	
	X	Y
Y01	421570.918	2769861.349
Y02	421374.185	2769815.345
Y03	421142.448	2770027.855
Y04	420981.034	2770082.720

江苏省工程勘察设计出图专用章

淮安市水利勘测设计研究院有限公司

资质证书 A132019732 甲级水利、乙级公路、水运

编号 B132019732 甲级勘察、劳务类

江苏省住房和城乡建设厅监制(H) 037

有效期至二〇二〇年九月三十日

淮安市水利勘测设计研究院有限公司			
广州国测规划信息技术有限公司			
批准	王洪	乳源瑶族自治县2020年县管河道	方案设计
核定	王洪	管理范围划定	水工部分
审查	王洪		
校核	刘军	板泉水河道管理范围成果图(01/16)	
设计	王洪		
制图	王洪	比例 1:2000	日期 2020.07
设计证号	A132019732	图号	BQ-01



图例:

河道管理范围线

控制点

说明:


- 1.本图坐标系采用2000国家大地坐标系;1985国家高程基准;
- 2.尺寸单位:高程、桩号以m计,其余以mm计;
- 3.测量时间为2020年4月;
- 4.河道管理范围线位于板泉水流域;
- 5.无提防河道,又无规划要求,山区河道按设计洪水位确定河道管理范围线。

编号	左岸控制点坐标表	
	X	Y
Z11	420814.509	2770056.729
Z12	420589.404	2770065.211
Z13	420481.755	2770180.769
Z14	420335.532	2770125.316
Z15	420233.258	2770304.976
Z16	420189.866	2770473.583

编号	右岸控制点坐标表	
	X	Y
Y05	420628.465	2770048.194
Y06	420495.187	2770155.674
Y07	420327.984	2770104.126
Y08	420176.208	2770421.379
Y09	420103.585	2770588.053

江苏省工程勘察设计出图专用章
淮安市水利勘测设计研究院有限公司
资质证书 A132019732 甲级勘察、劳务类
编号 B132019732
江苏省住房和城乡建设厅监制(H) 037
有效期至二〇二〇年九月三十日

批准	王飞	板泉河流域2020年河道管理范围划定	方案设计
核定	王飞	板泉河流域2020年河道管理范围划定	水工部分
审查	王飞	板泉河流域2020年河道管理范围划定	
校核	王飞	板泉河流域2020年河道管理范围划定	
设计	王飞	板泉河流域2020年河道管理范围划定	
制图	王飞	板泉河流域2020年河道管理范围划定	
设计证号	A132019732	图号	BQ-02

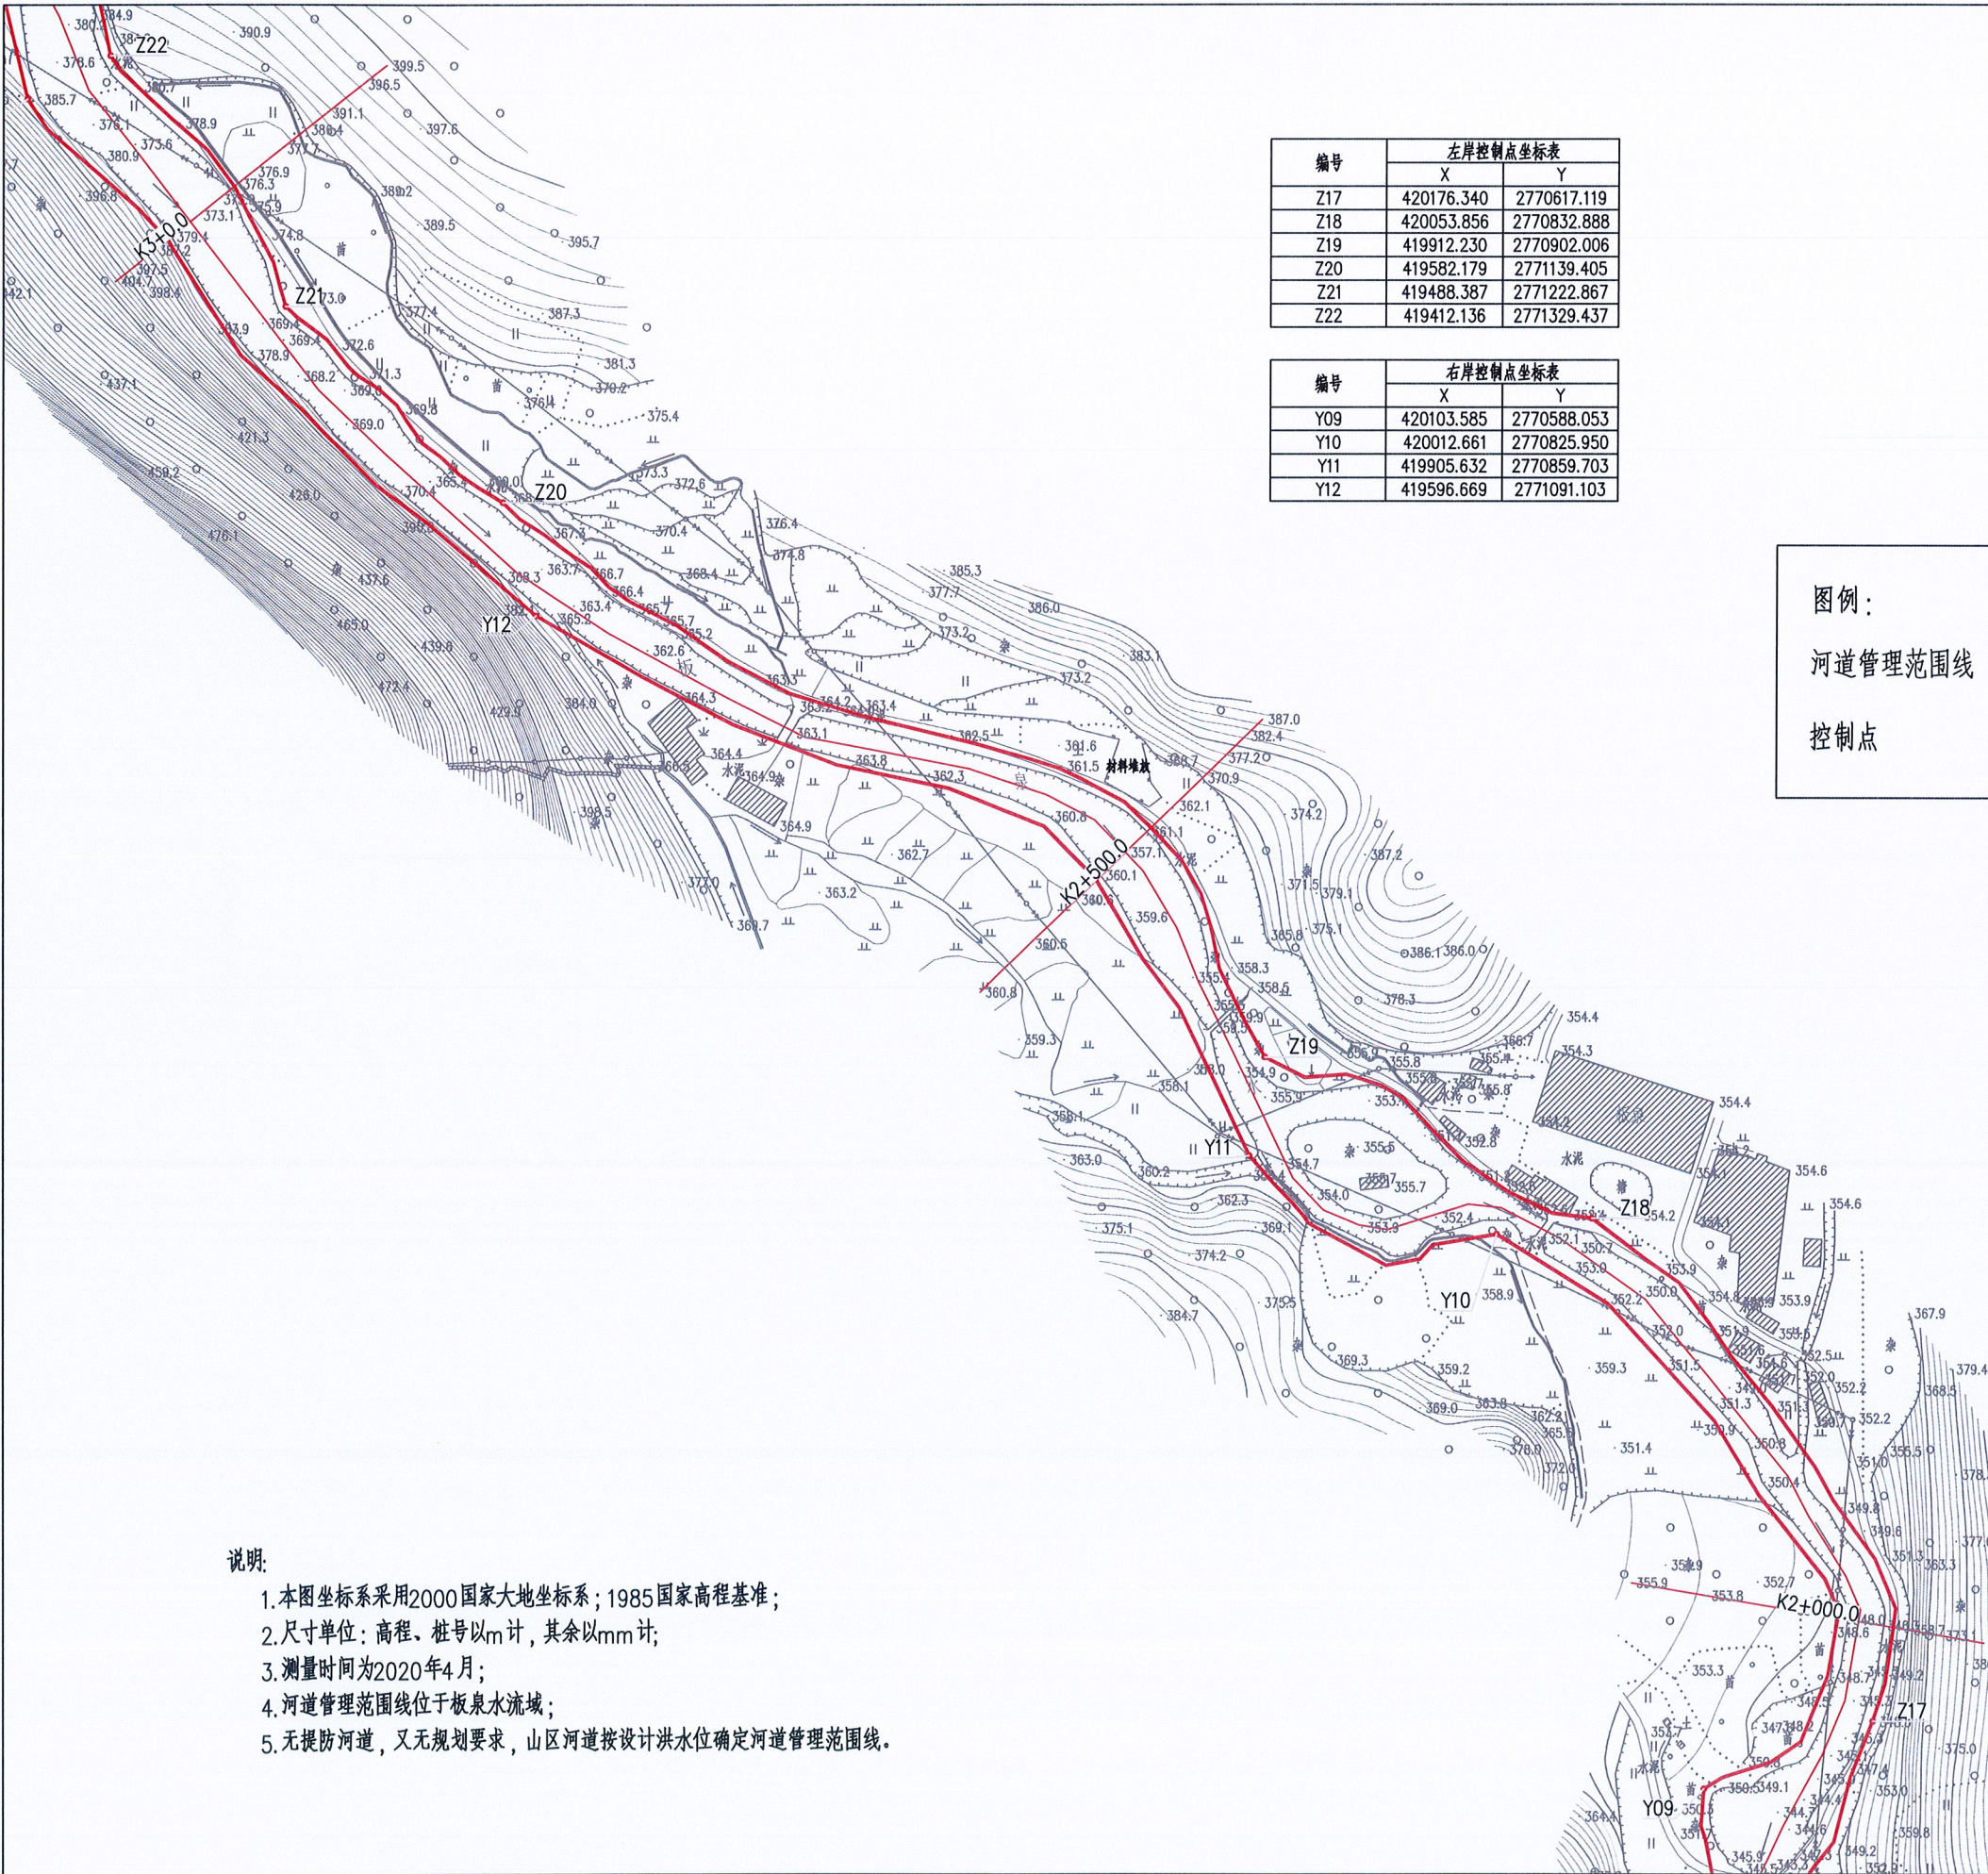

编号	左岸控制点坐标表	
	X	Y
Z17	420176.340	2770617.119
Z18	420053.856	2770832.888
Z19	419912.230	2770902.006
Z20	419582.179	2771139.405
Z21	419488.387	2771222.867
Z22	419412.136	2771329.437

编号	右岸控制点坐标表	
	X	Y
Y09	420103.585	2770588.053
Y10	420012.661	2770825.950
Y11	419905.632	2770859.703
Y12	419596.669	2771091.103

图例：

河道管理范围线


控制点

说明:

1. 本图坐标系采用2000国家大地坐标系；1985国家高程基准；
2. 尺寸单位：高程、桩号以m计，其余以mm计；
3. 测量时间为2020年4月；
4. 河道管理范围线位于板泉水流域；
5. 无堤防河道，又无规划要求，山区河道按设计洪水位确定河道管理范围线。

江苏省工程勘察设计出图专用章
淮安市水利勘测设计研究院有限公司
资质证书 A132019732 甲级水利、乙级公路、市政
编号 B132019732 甲级勘察、劳务类
江苏省住房和城乡建设厅监制 (H) 037
有效期至二〇二〇年九月三十日

淮安市水利勘测设计研究院有限公司 广州国测规划信息技术有限公司			
批准	王	溧水经济开发区2020年县管河道	方案设计
核定	7.17.2020	管理范围划定	水 工 部分
审查	刘	板泉水河道管理范围图成果图 (03/16)	
校核	品		
设计	品	比例	1:2000
制图	品	日期	2020.07
设计证号	A132019732	图号	BQ-03

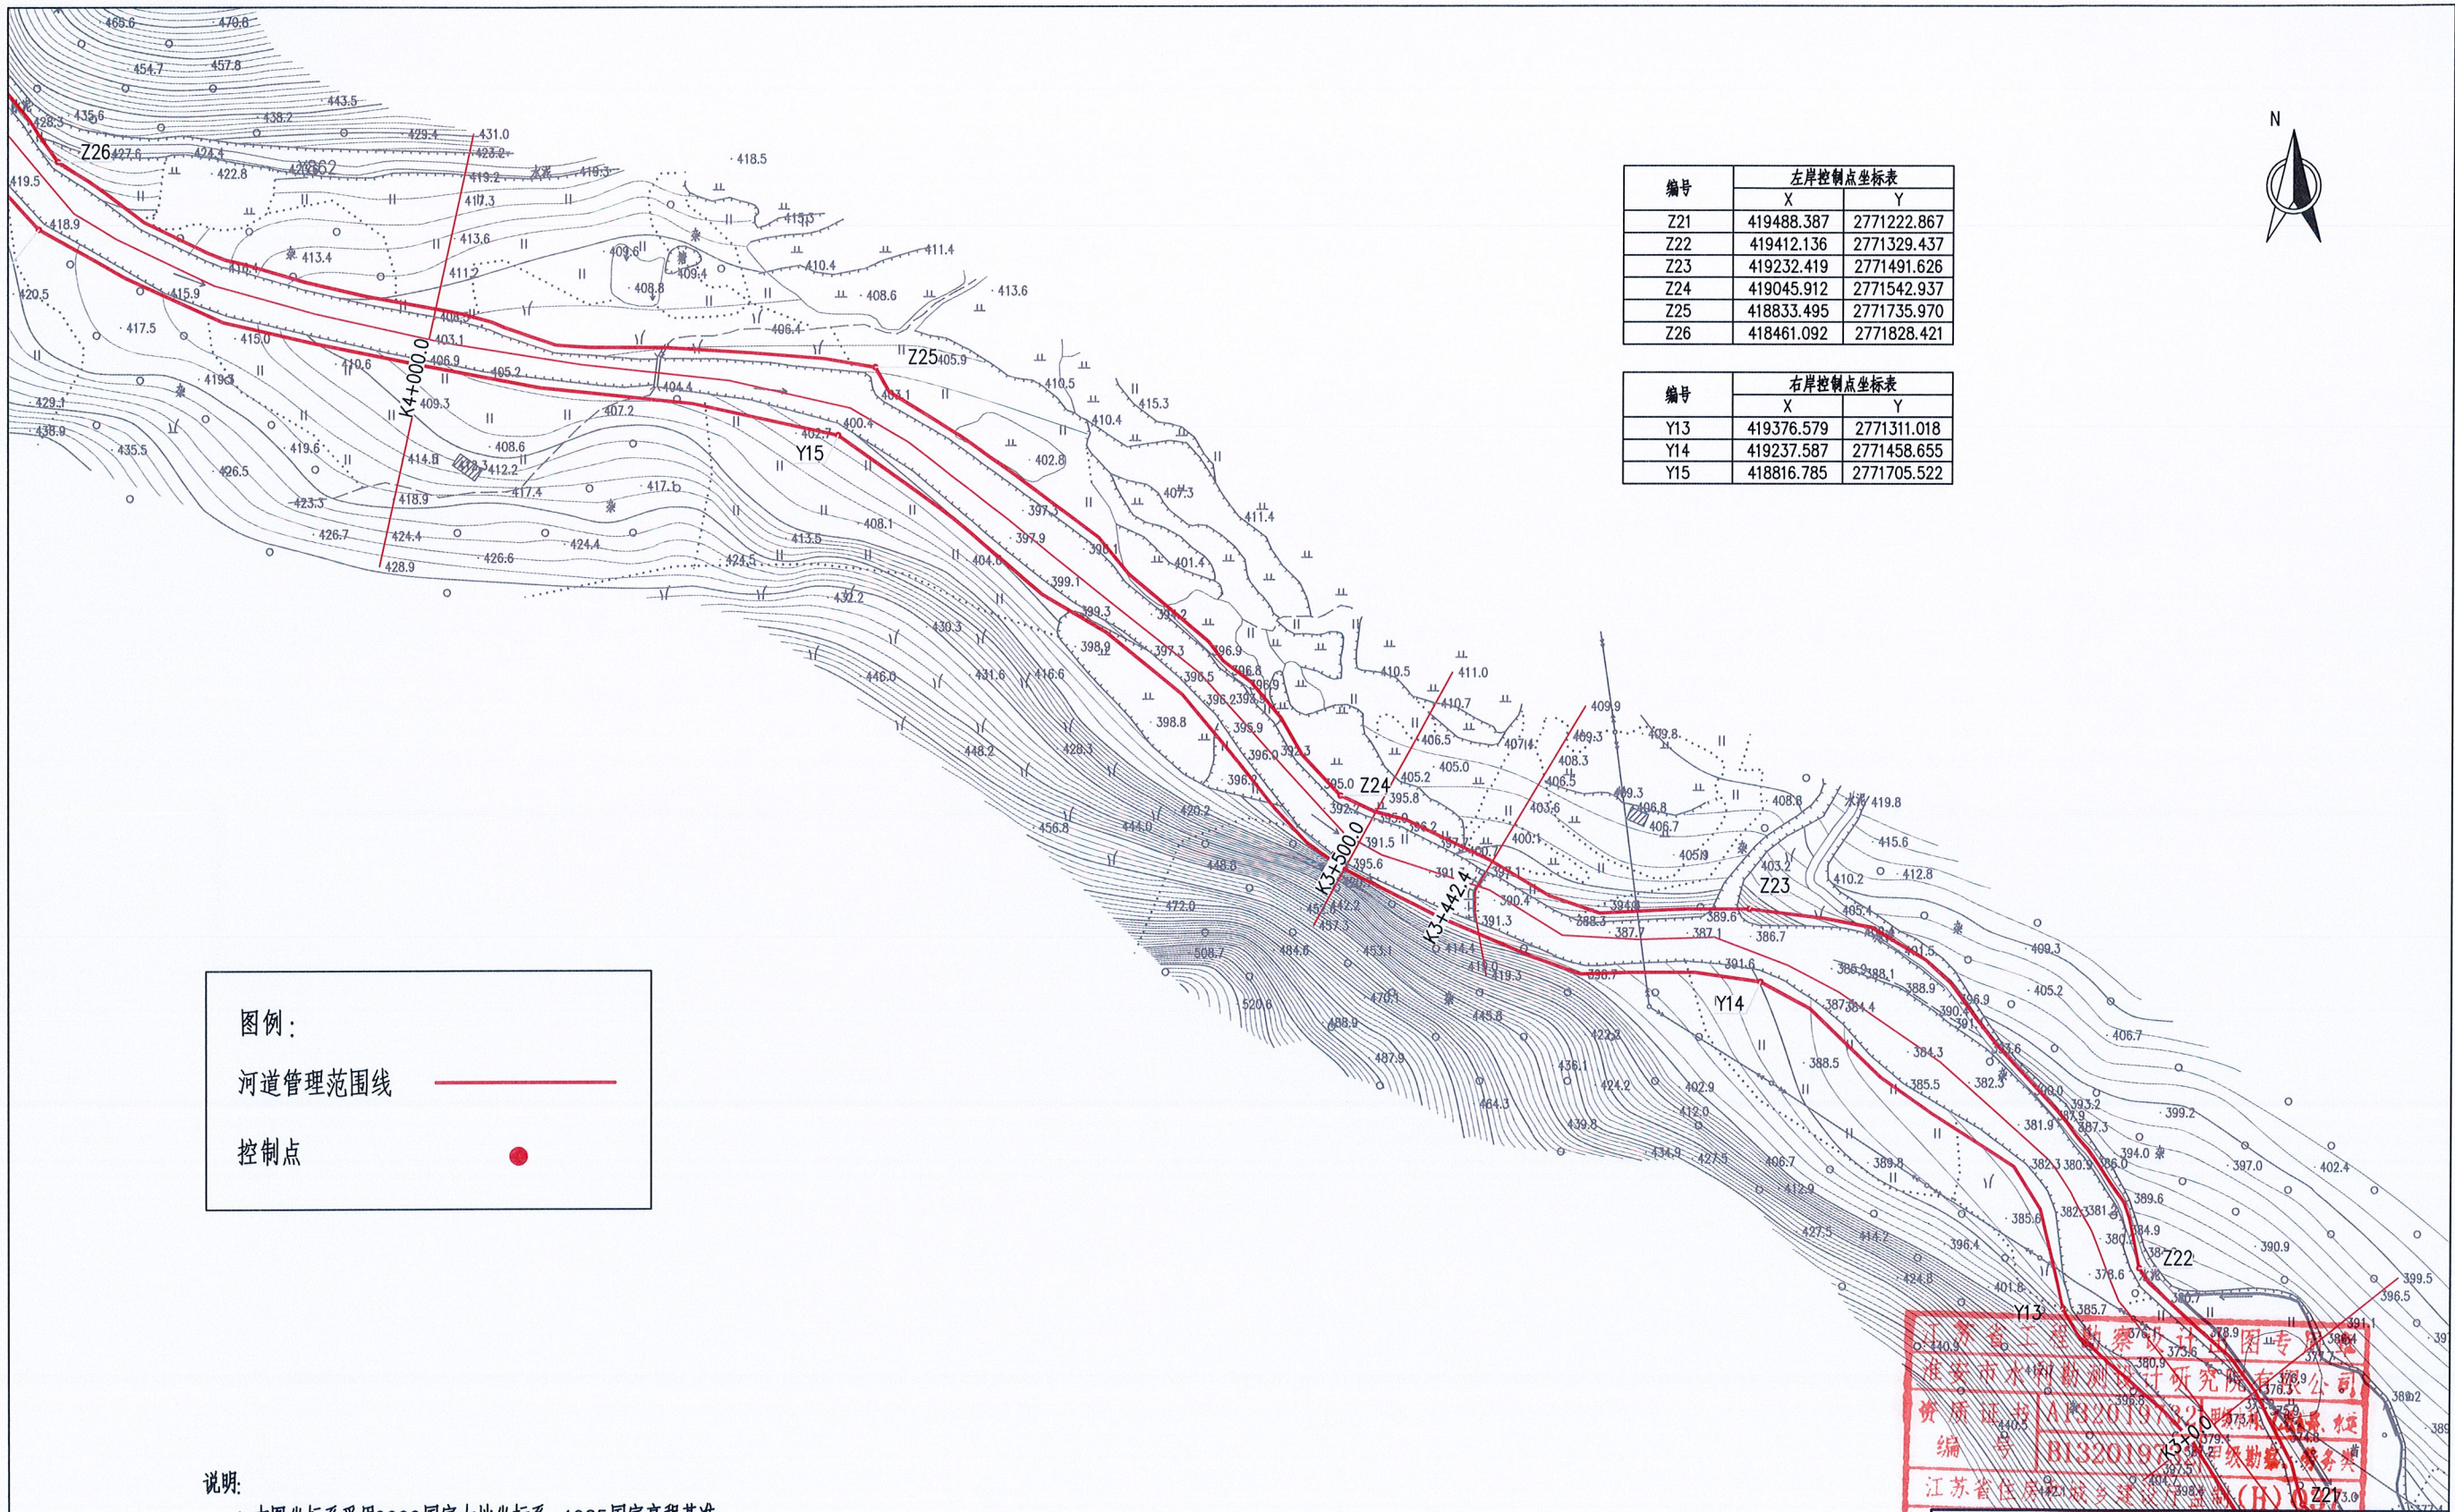

图例：

河道管理范围线

控制点


编号	左岸控制点坐标表	
	X	Y
Z21	419488.387	2771222.867
Z22	419412.136	2771329.437
Z23	419232.419	2771491.626
Z24	419045.912	2771542.937
Z25	418833.495	2771735.970
Z26	418461.092	2771828.421

编号	右岸控制点坐标表	
	X	Y
Y13	419376.579	2771311.018
Y14	419237.587	2771458.655
Y15	418816.785	2771705.522

- 说明:
- 1.本图坐标系采用2000国家大地坐标系;1985国家高程基准;
 - 2.尺寸单位:高程、桩号以m计,其余以mm计;
 - 3.测量时间为2020年4月;
 - 4.河道管理范围线位于板泉水流域;
 - 5.无提防河道,又无规划要求,山区河道按设计洪水位确定河道管理范围线。

江苏省工程勘察设计单位专业资质
淮安市水利勘测设计研究院有限公司
资质证书 A132019132 水利行业
编号 B132019132 水利行业
江苏省住房和城乡建设厅(苏)B02213.0

批准	王立	板泉水河道管理范围成果图 (04/16)	方案设计
核定	7/1/2023		水工部分
审查	刘军		
校核	品		
设计			
制图		比例 1:2000	日期 2020.07
设计证号	A132019732	图号	B0-04

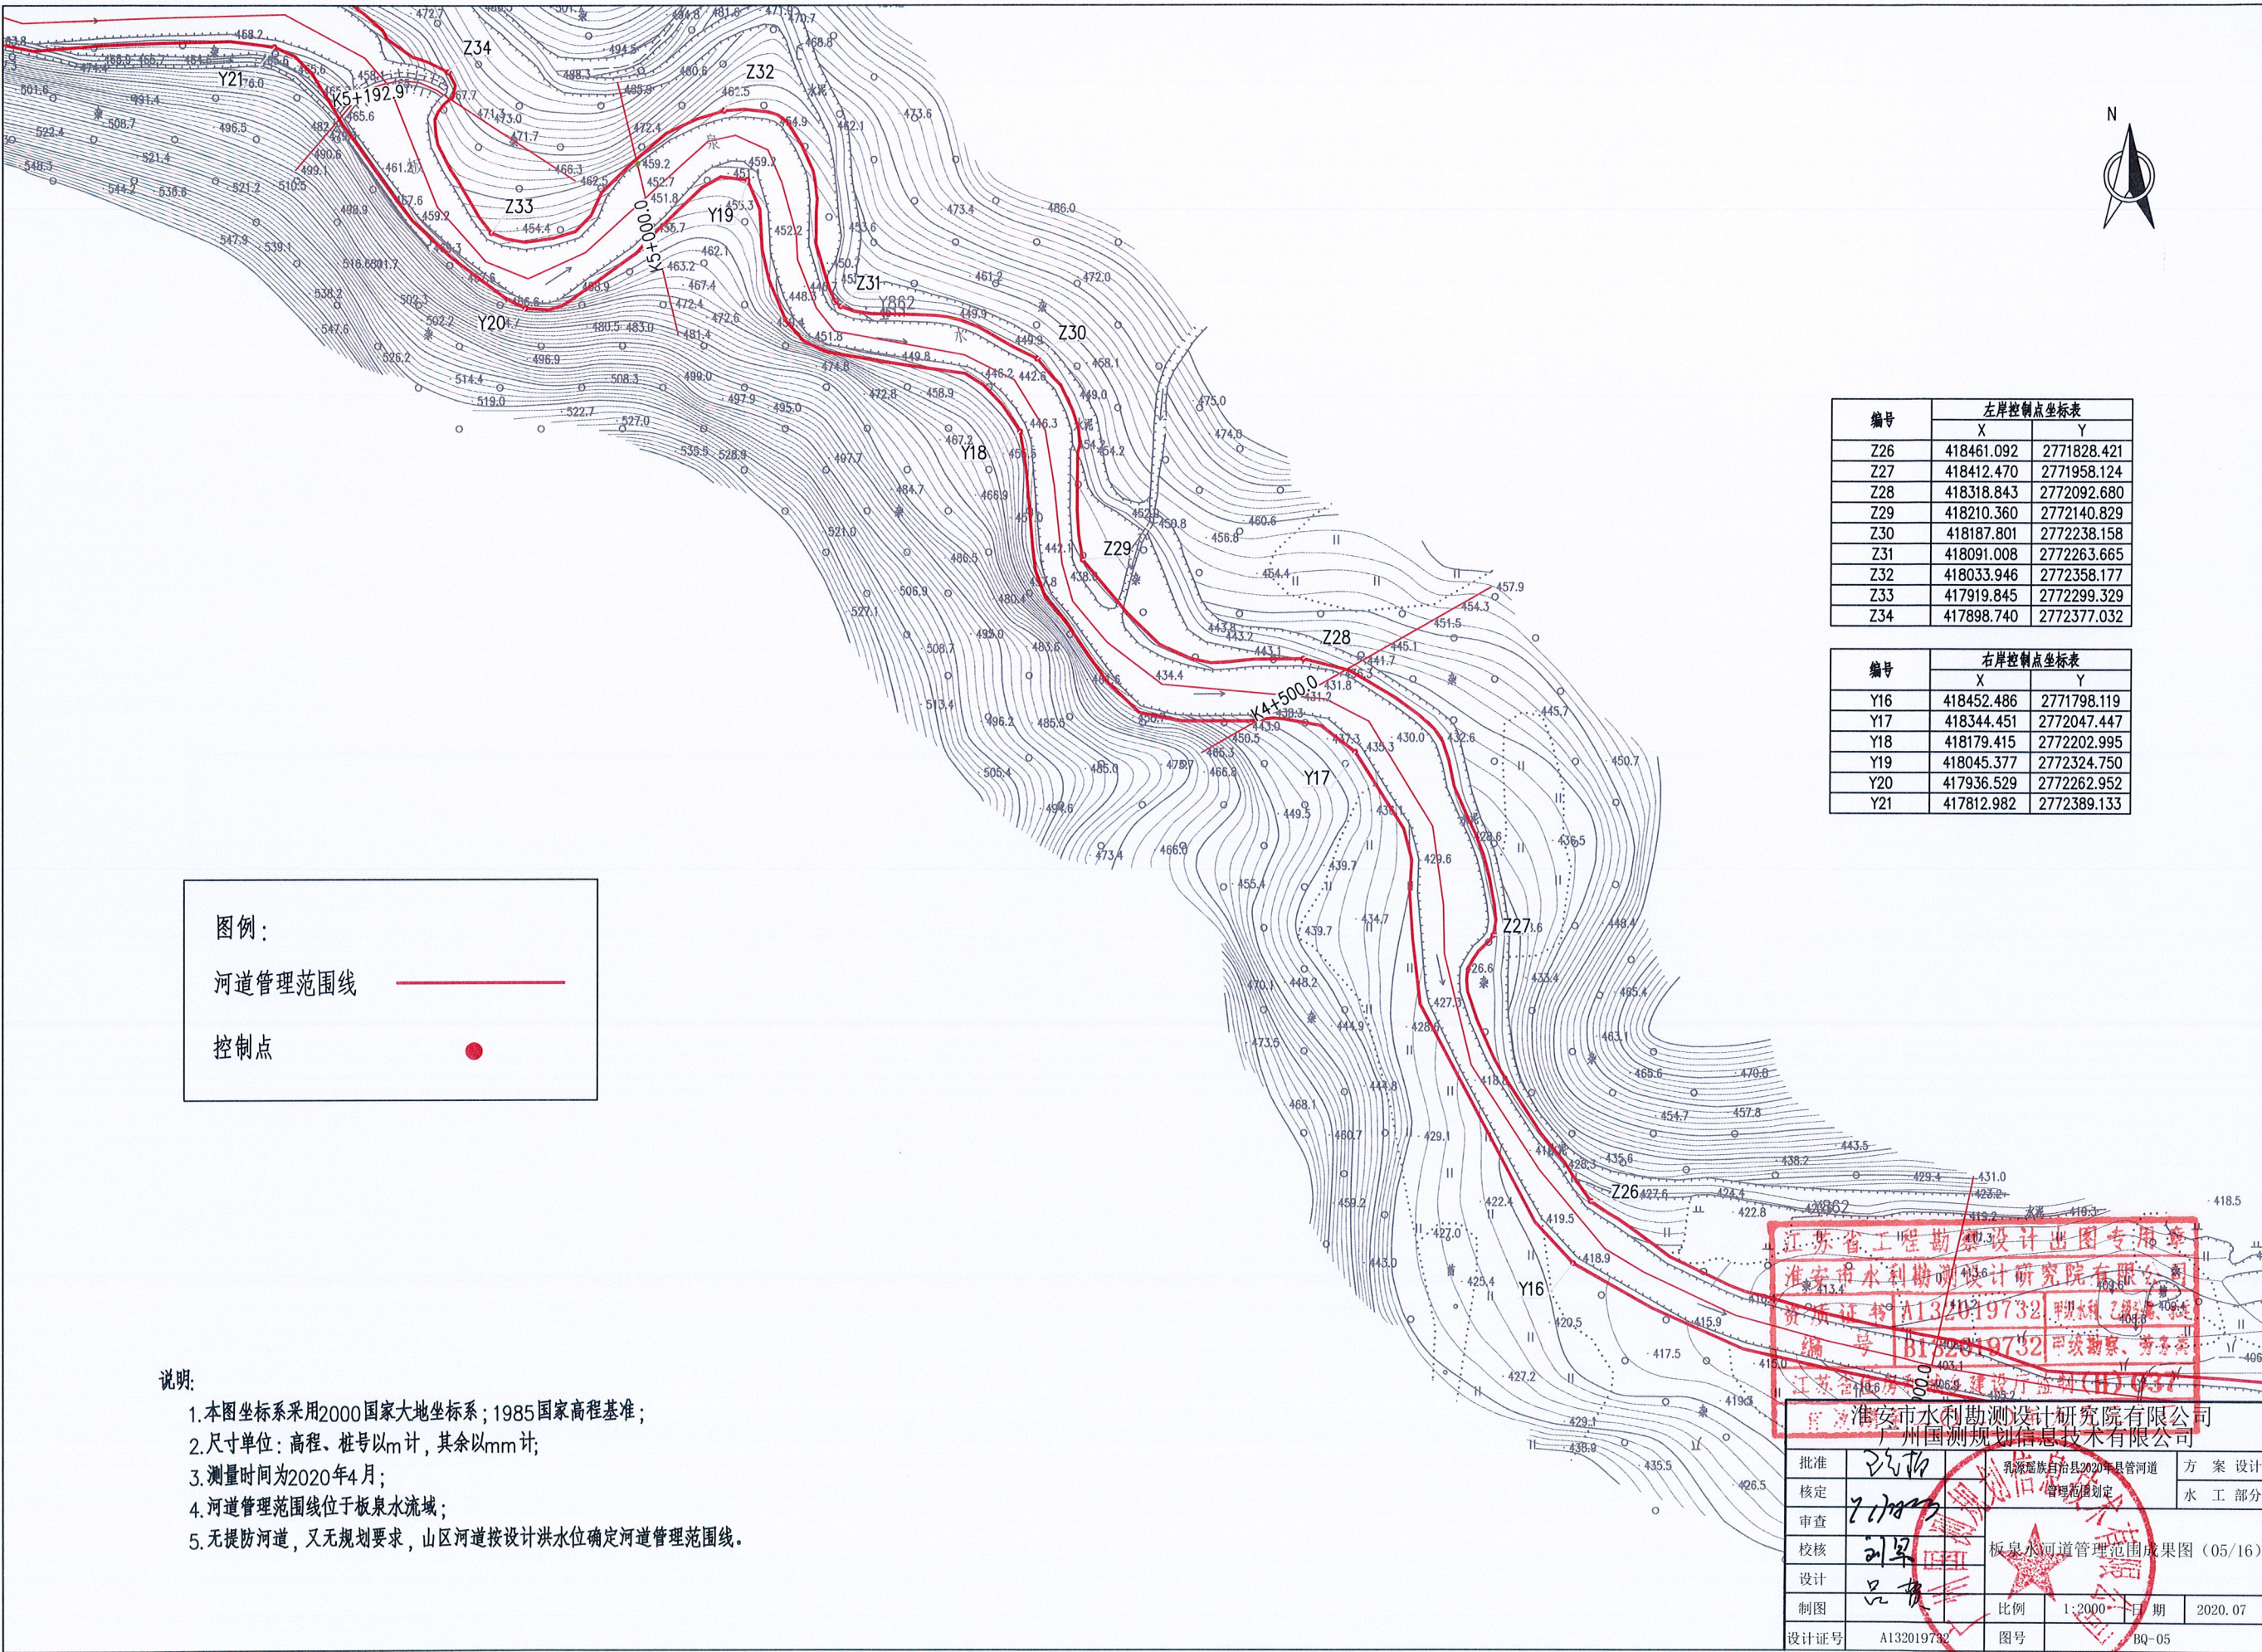

图例：

河道管理范围线

控制点


编号	左岸控制点坐标表	
	X	Y
Z26	418461.092	2771828.421
Z27	418412.470	2771958.124
Z28	418318.843	2772092.680
Z29	418210.360	2772140.829
Z30	418187.801	2772238.158
Z31	418091.008	2772263.665
Z32	418033.946	2772358.177
Z33	417919.845	2772299.329
Z34	417898.740	2772377.032

编号	右岸控制点坐标表	
	X	Y
Y16	418452.486	2771798.119
Y17	418344.451	2772047.447
Y18	418179.415	2772202.995
Y19	418045.377	2772324.750
Y20	417936.529	2772262.952
Y21	417812.982	2772389.133

- 说明：
1. 本图坐标系采用2000国家大地坐标系；1985国家高程基准；
 2. 尺寸单位：高程、桩号以m计，其余以mm计；
 3. 测量时间为2020年4月；
 4. 河道管理范围线位于板泉水流域；
 5. 无堤防河道，又无规划要求，山区河道按设计洪水位确定河道管理范围线。

江苏省工程勘察设计出图专用章
淮安市水利勘测设计研究院有限公司
资质证书 A132019732 甲级勘察、设计
编号 B132019732 甲级勘察、设计
江苏省住房和城乡建设厅监制 (H) 037

淮安市水利勘测设计研究院有限公司 广州国测规划信息技术有限公司			
批准	王	乳源瑶族自治县2020年县管河道	方案设计
核定	王	管理范围划定	水 工 部分
审查	王	板泉水河道管理范围成果图 (05/16)	
校核	王		
设计	王		
制图	王	比例	1:2000
设计号	A132019732	图号	BQ-05

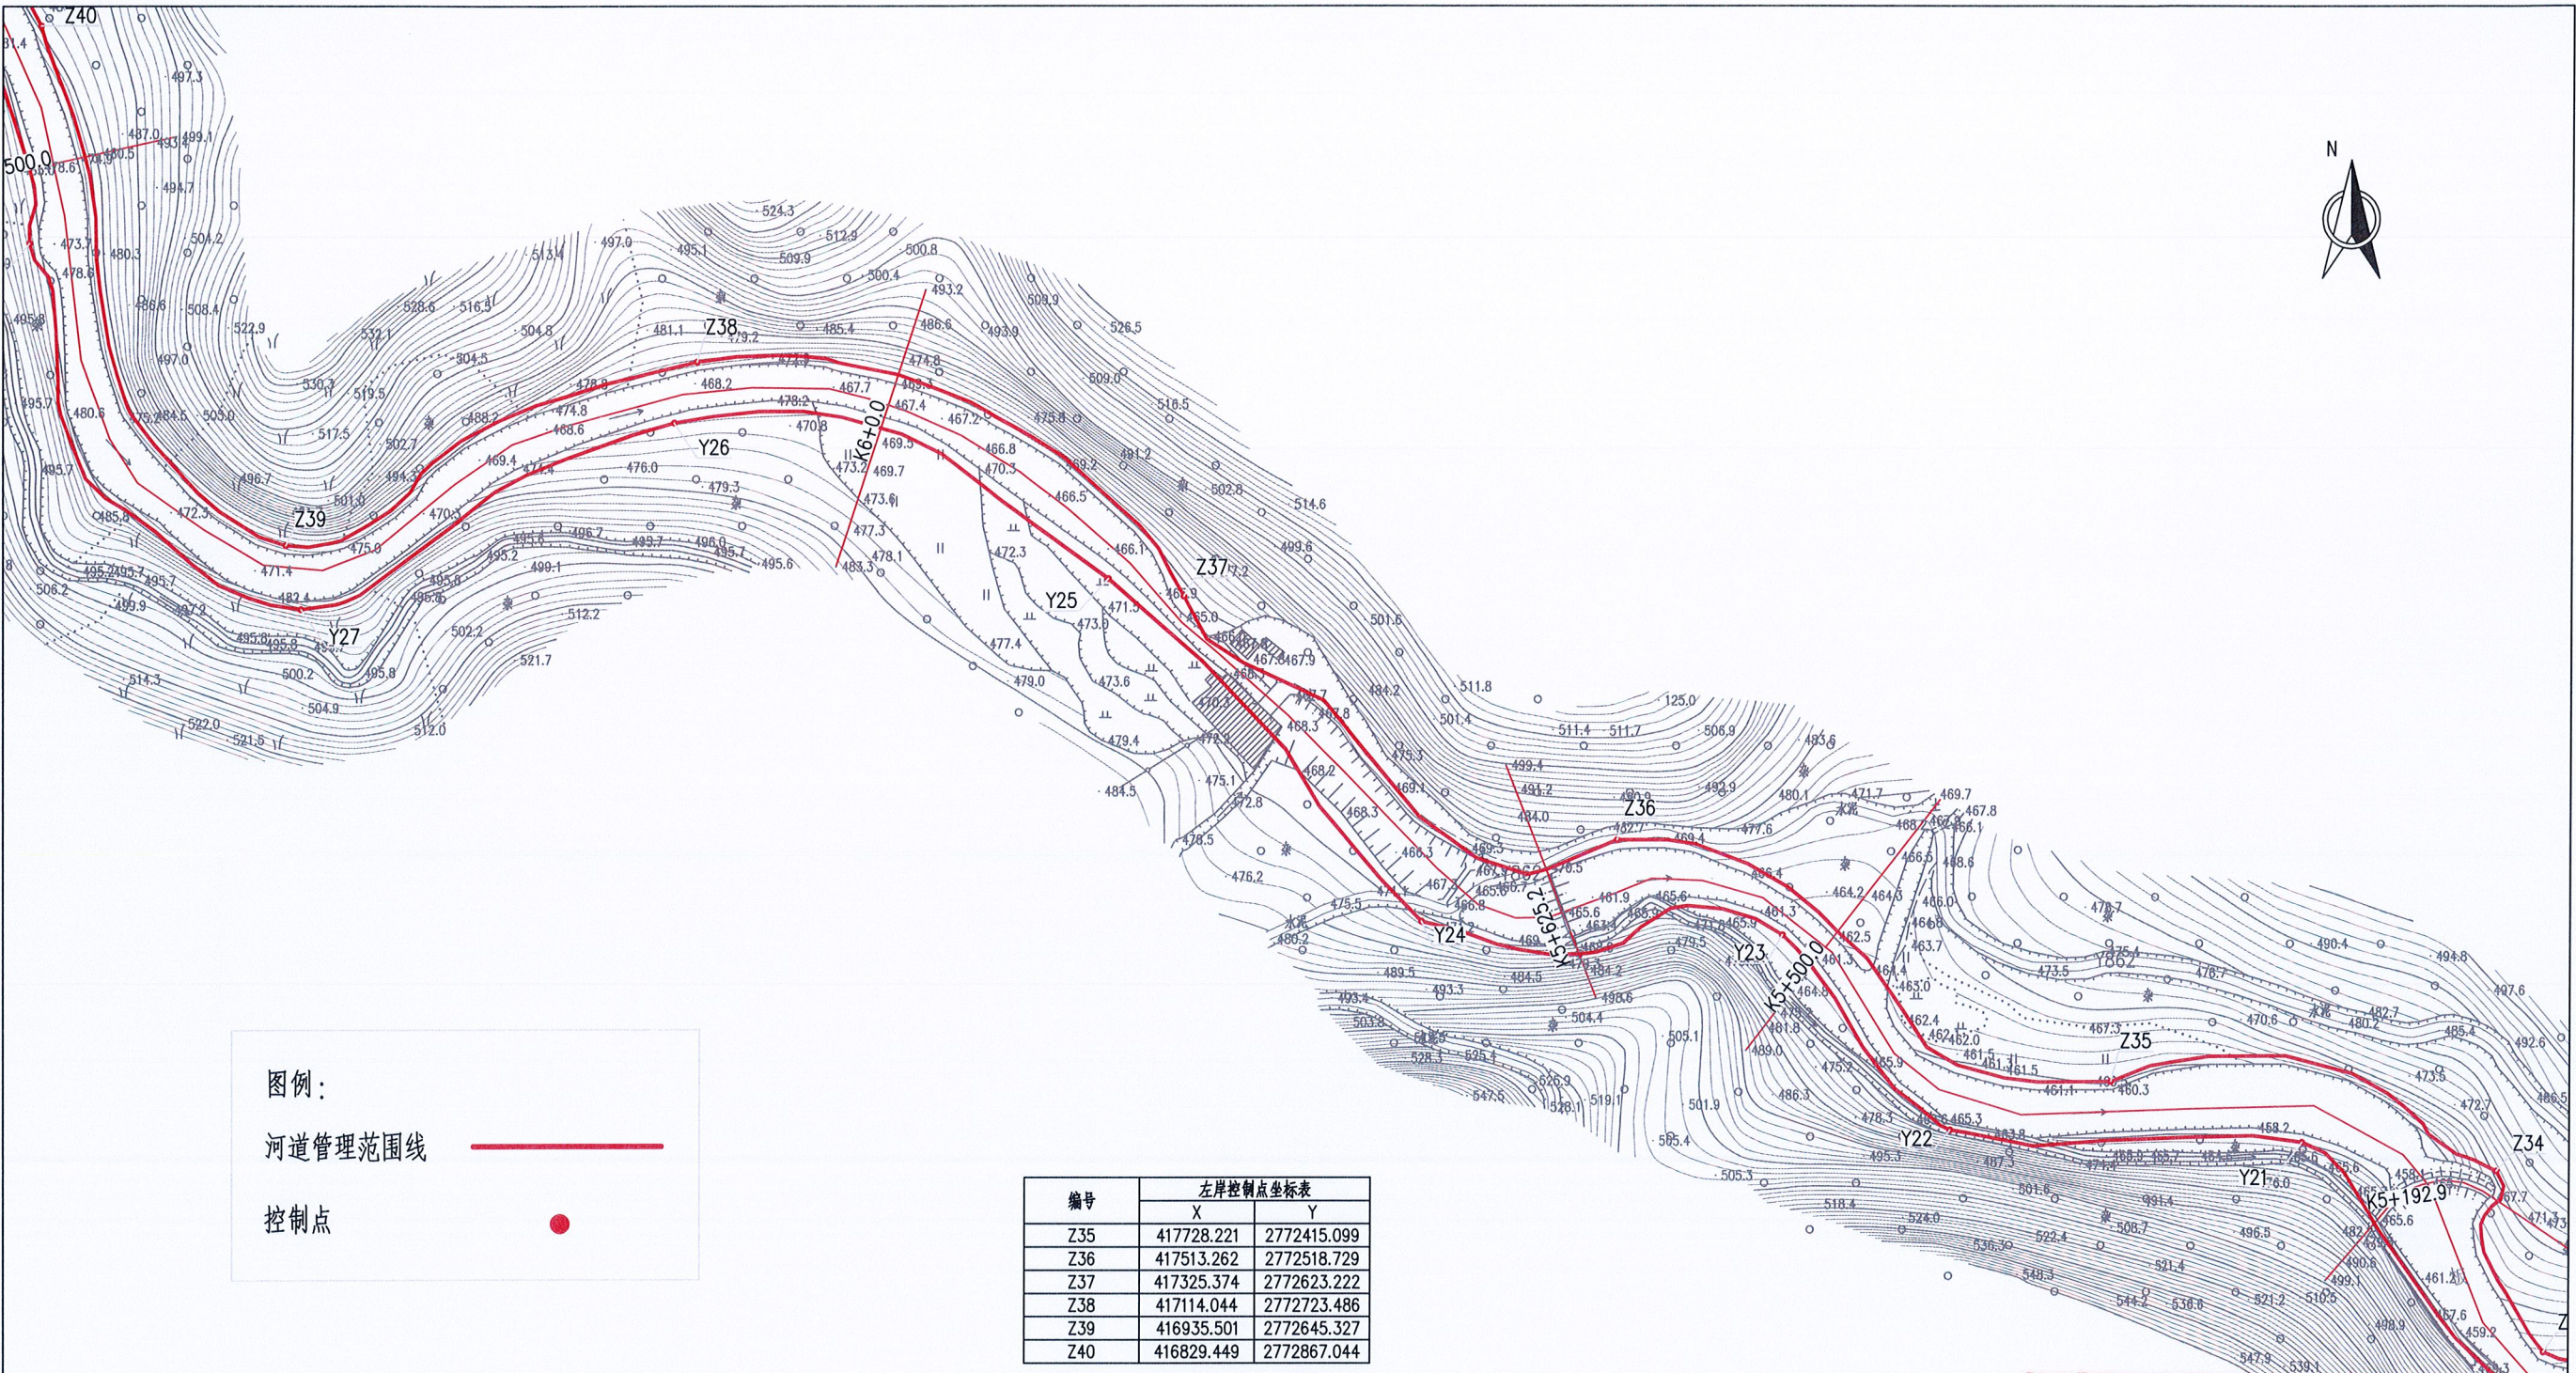

图例：

河道管理范围线

控制点

编号	左岸控制点坐标表	
	X	Y
Z35	417728.221	2772415.099
Z36	417513.262	2772518.729
Z37	417325.374	2772623.222
Z38	417114.044	2772723.486
Z39	416935.501	2772645.327
Z40	416829.449	2772867.044

编号	右岸控制点坐标表	
	X	Y
Y21	417812.982	2772389.133
Y22	417658.347	2772394.056
Y23	417585.346	2772477.966
Y24	417428.717	2772483.705
Y25	417292.477	2772630.775
Y26	417104.199	2772697.493
Y27	416942.043	2772617.927

- 说明:
1. 本图坐标系采用2000国家大地坐标系；1985国家高程基准；
 2. 尺寸单位：高程、桩号以m计，其余以mm计；
 3. 测量时间为2020年4月；
 4. 河道管理范围线位于板泉水流域；
 5. 无提防河道，又无规划要求，山区河道按设计洪水位确定河道管理范围线。

江苏省工程勘察设计出图专用章

淮安市水利勘测设计研究院有限公司

资质证书 A132019732

编号 B132019732

江苏省住房和城乡建设厅监制(H) 037

淮安市水利勘测设计研究院有限公司


广州国测规划信息技术有限公司

批准	王	孔	方案	设计
核定	王	孔	水	工
审查	王	孔	管	理
校核	王	孔	板	泉
设计	王	孔	水	道
制图	王	孔	管	理
设计	王	孔	管	理

比例 1:2000

日期 2020.07

图号 BQ-06

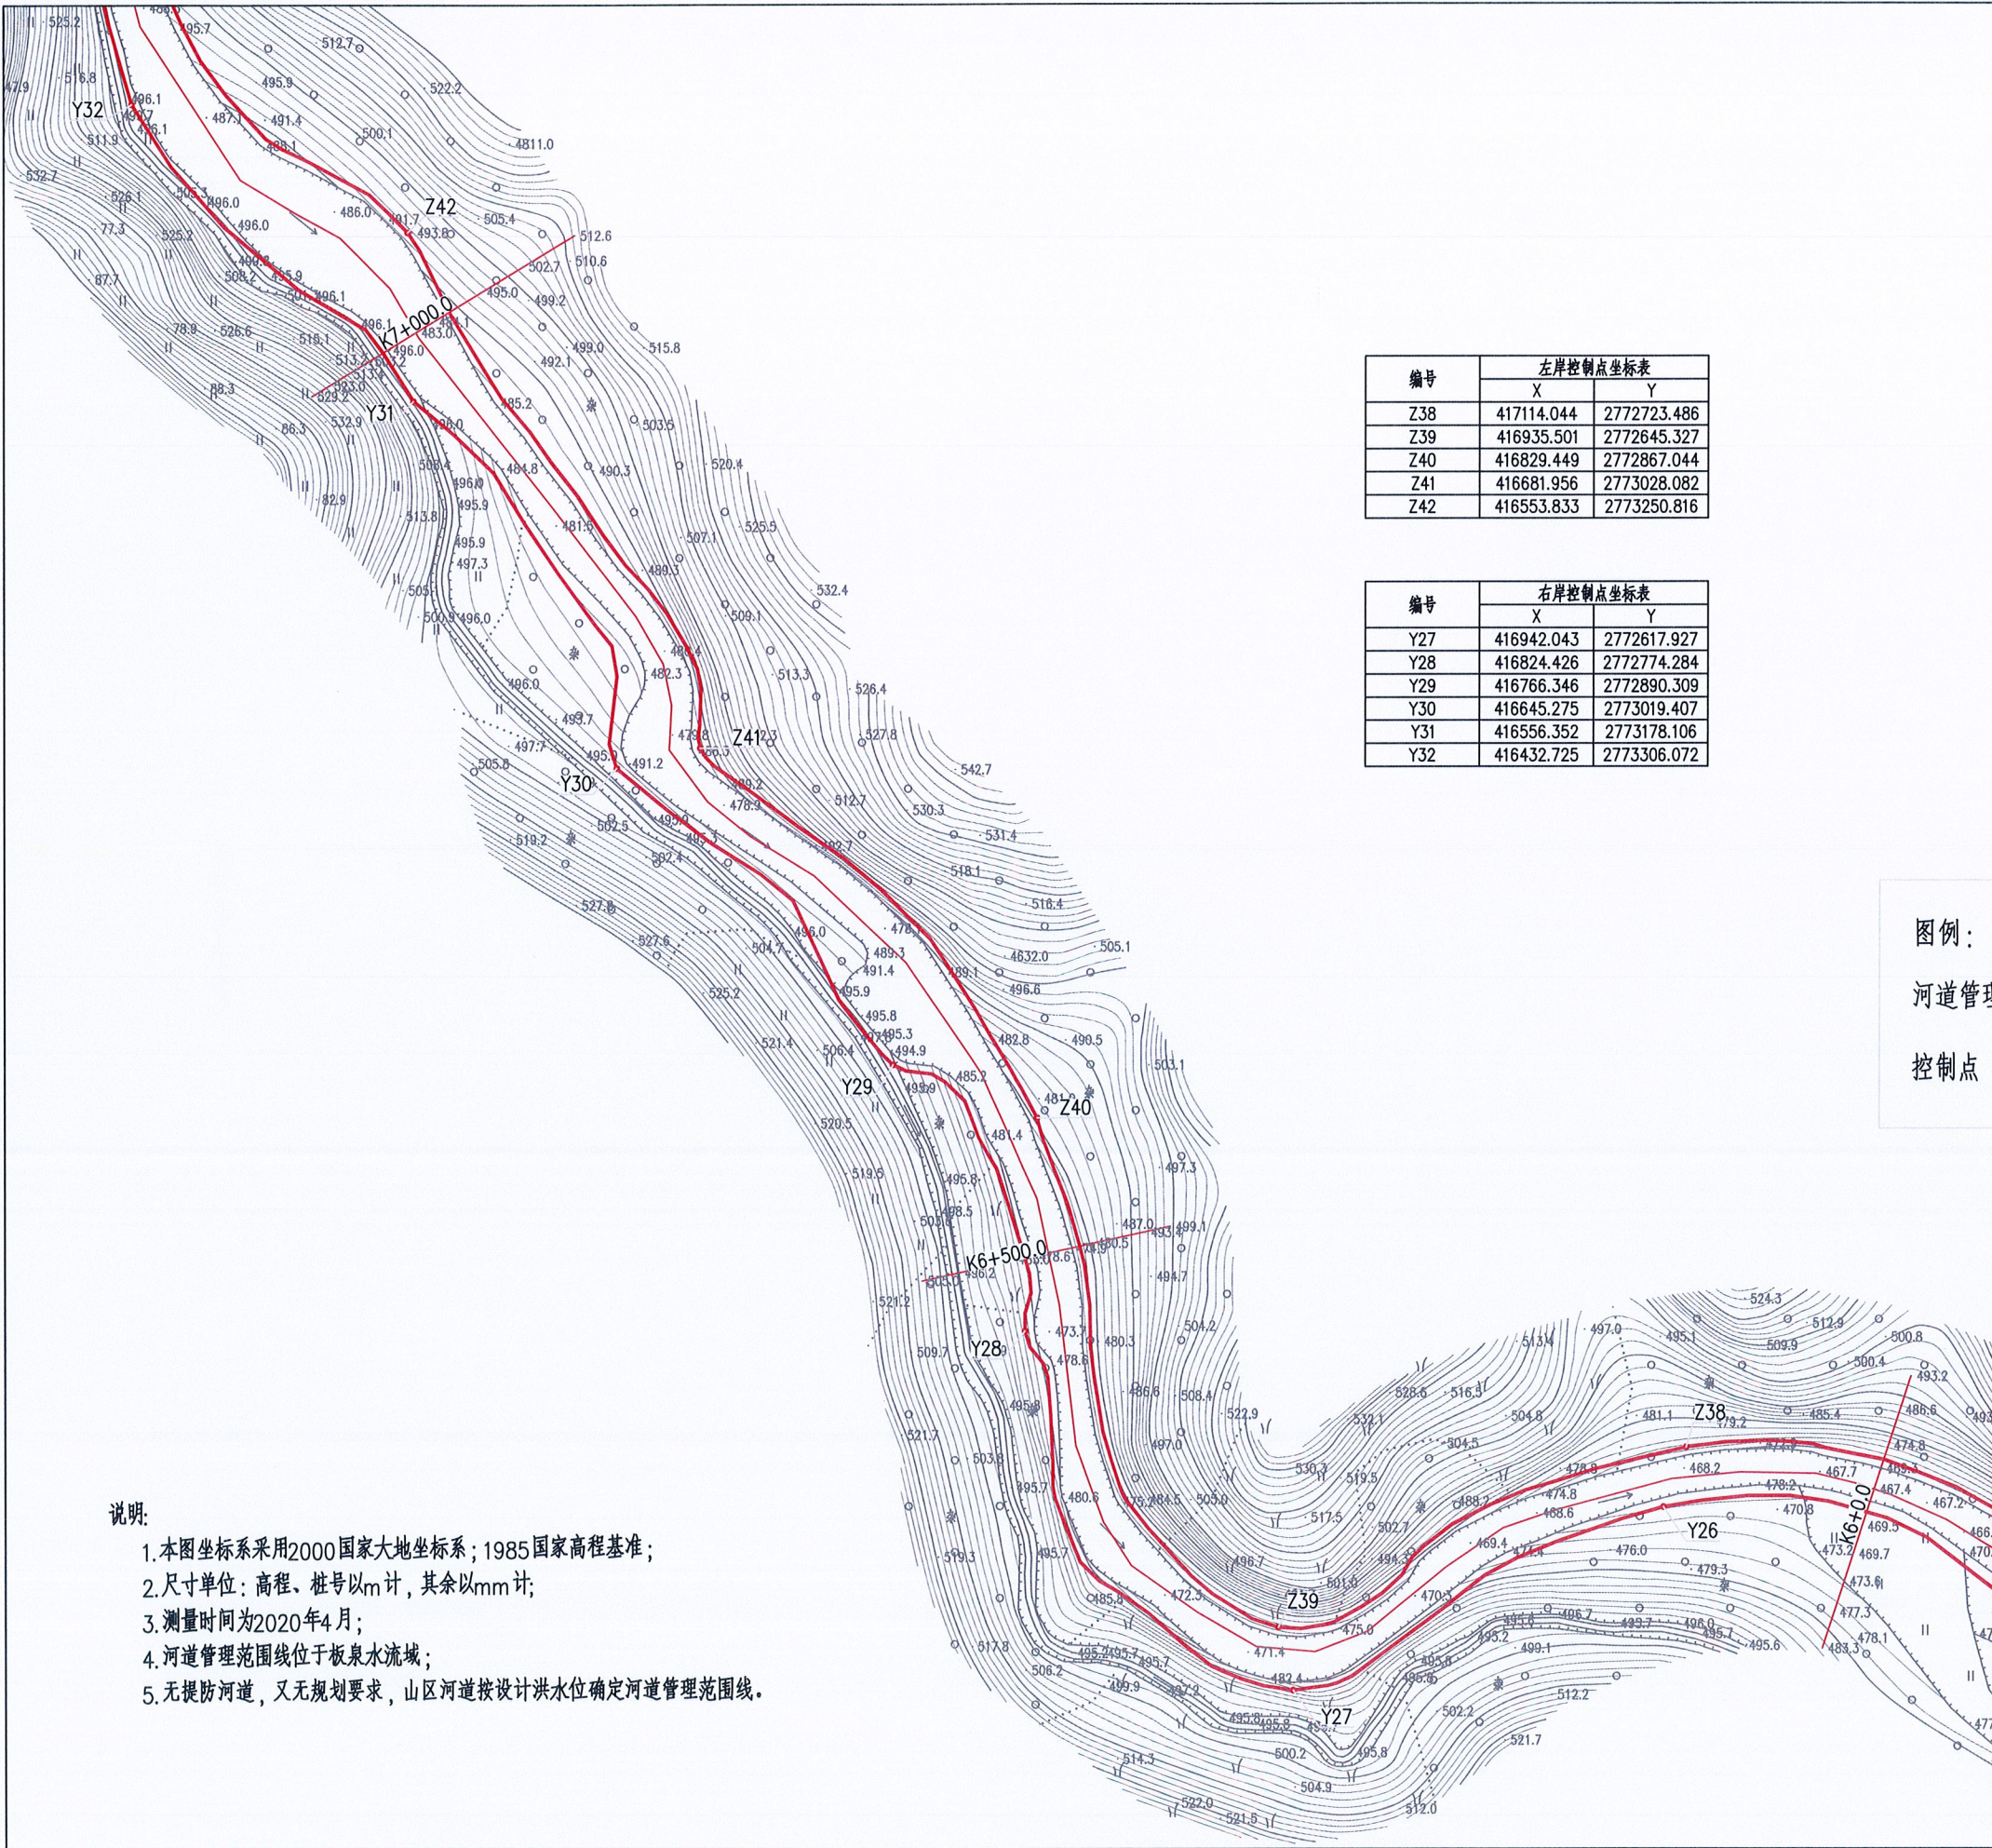

编号	左岸控制点坐标表	
	X	Y
Z38	417114.044	2772723.486
Z39	416935.501	2772645.327
Z40	416829.449	2772867.044
Z41	416681.956	2773028.082
Z42	416553.833	2773250.816

编号	右岸控制点坐标表	
	X	Y
Y27	416942.043	2772617.927
Y28	416824.426	2772774.284
Y29	416766.346	2772890.309
Y30	416645.275	2773019.407
Y31	416556.352	2773178.106
Y32	416432.725	2773306.072

图例：

河道管理范围线 


控制点 

说明：

- 1.本图坐标系采用2000国家大地坐标系；1985国家高程基准；
- 2.尺寸单位：高程、桩号以m计，其余以mm计；
- 3.测量时间为2020年4月；
- 4.河道管理范围线位于板泉水流域；
- 5.无提防河道，又无规划要求，山区河道按设计洪水位确定河道管理范围线。

江苏省工程勘察设计出图专用章
淮安市水利勘测设计研究院有限公司
资质证书 A132019732 甲级水利、乙级公路、市政
编号 B132019732 甲级勘察、劳务类
江苏省住房和城乡建设厅监制 (H) 037

淮安市水利勘测设计研究院有限公司 广州国测规划信息技术有限公司			
批准	设计	乳源瑶族自治县2020年县管河道	方案设计
核定	审核	管理范围划定	水工部分
审查	校核	板泉水河道管理范围成果图 (07/16)	
设计	制图	比例	1:2000
设计证号	A132019732	图号	BQ-07
		日期	2020.07

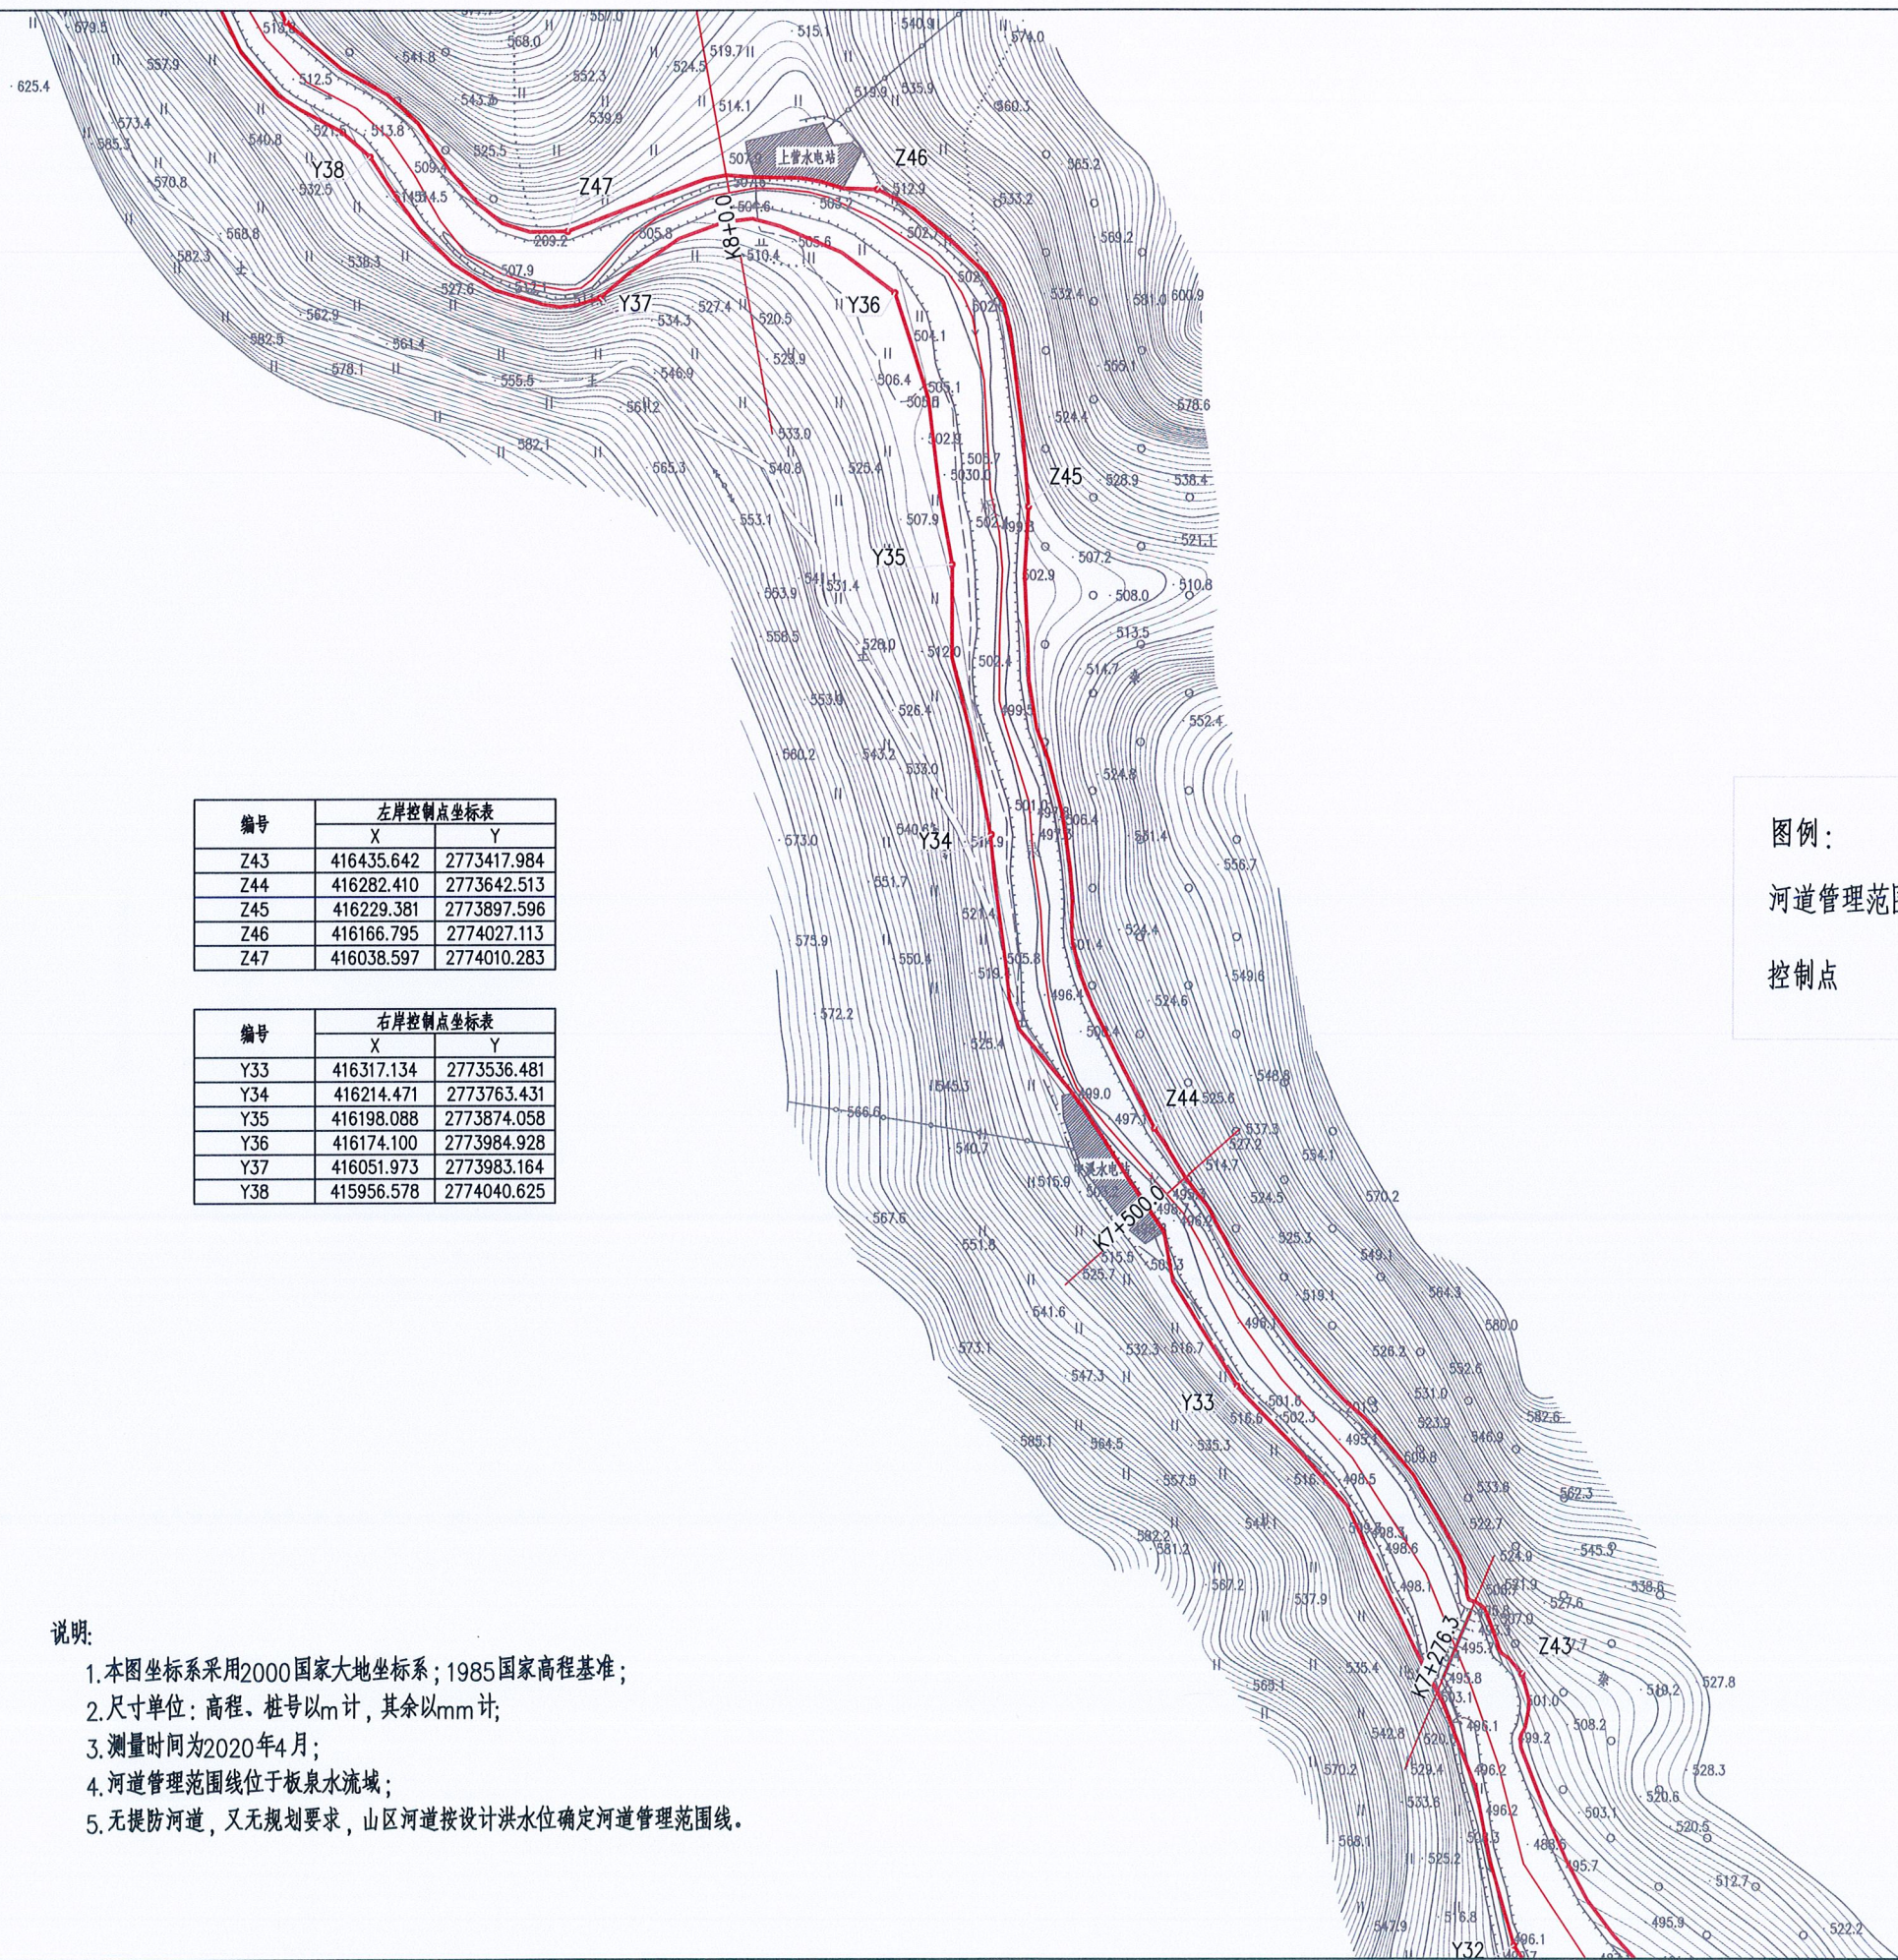

编号	左岸控制点坐标表	
	X	Y
Z43	416435.642	2773417.984
Z44	416282.410	2773642.513
Z45	416229.381	2773897.596
Z46	416166.795	2774027.113
Z47	416038.597	2774010.283

编号	右岸控制点坐标表	
	X	Y
Y33	416317.134	2773536.481
Y34	416214.471	2773763.431
Y35	416198.088	2773874.058
Y36	416174.100	2773984.928
Y37	416051.973	2773983.164
Y38	415956.578	2774040.625

图例：

河道管理范围线


控制点

说明：

- 1.本图坐标系采用2000国家大地坐标系；1985国家高程基准；
- 2.尺寸单位：高程、桩号以m计，其余以mm计；
- 3.测量时间为2020年4月；
- 4.河道管理范围线位于板泉水流域；
- 5.无提防河道，又无规划要求，山区河道按设计洪水位确定河道管理范围线。

江苏省工程勘察设计出图专用章
淮安市水利勘测设计研究院有限公司
资质证书 A132019732 甲级水利、乙级公路、市政
编号 B132019732 丙级勘察、劳务类
江苏省住房和城乡建设厅监制 (H) 037
有效期至二〇二〇年九月三十日

淮安市水利勘测设计研究院有限公司 广州国测规划信息技术有限公司			
批准	王华	孔溪瑶族自治县2020年县管河道 管理范围划定	方案设计
核定	7.1.18.23		水 工 部分
审查	刘军		
校核	品	板泉水河道管理范围成果图 (08/16)	
设计		比例 1:2000	日期 2020.07
制图		图号	BQ-08
设计证号	A132019732		

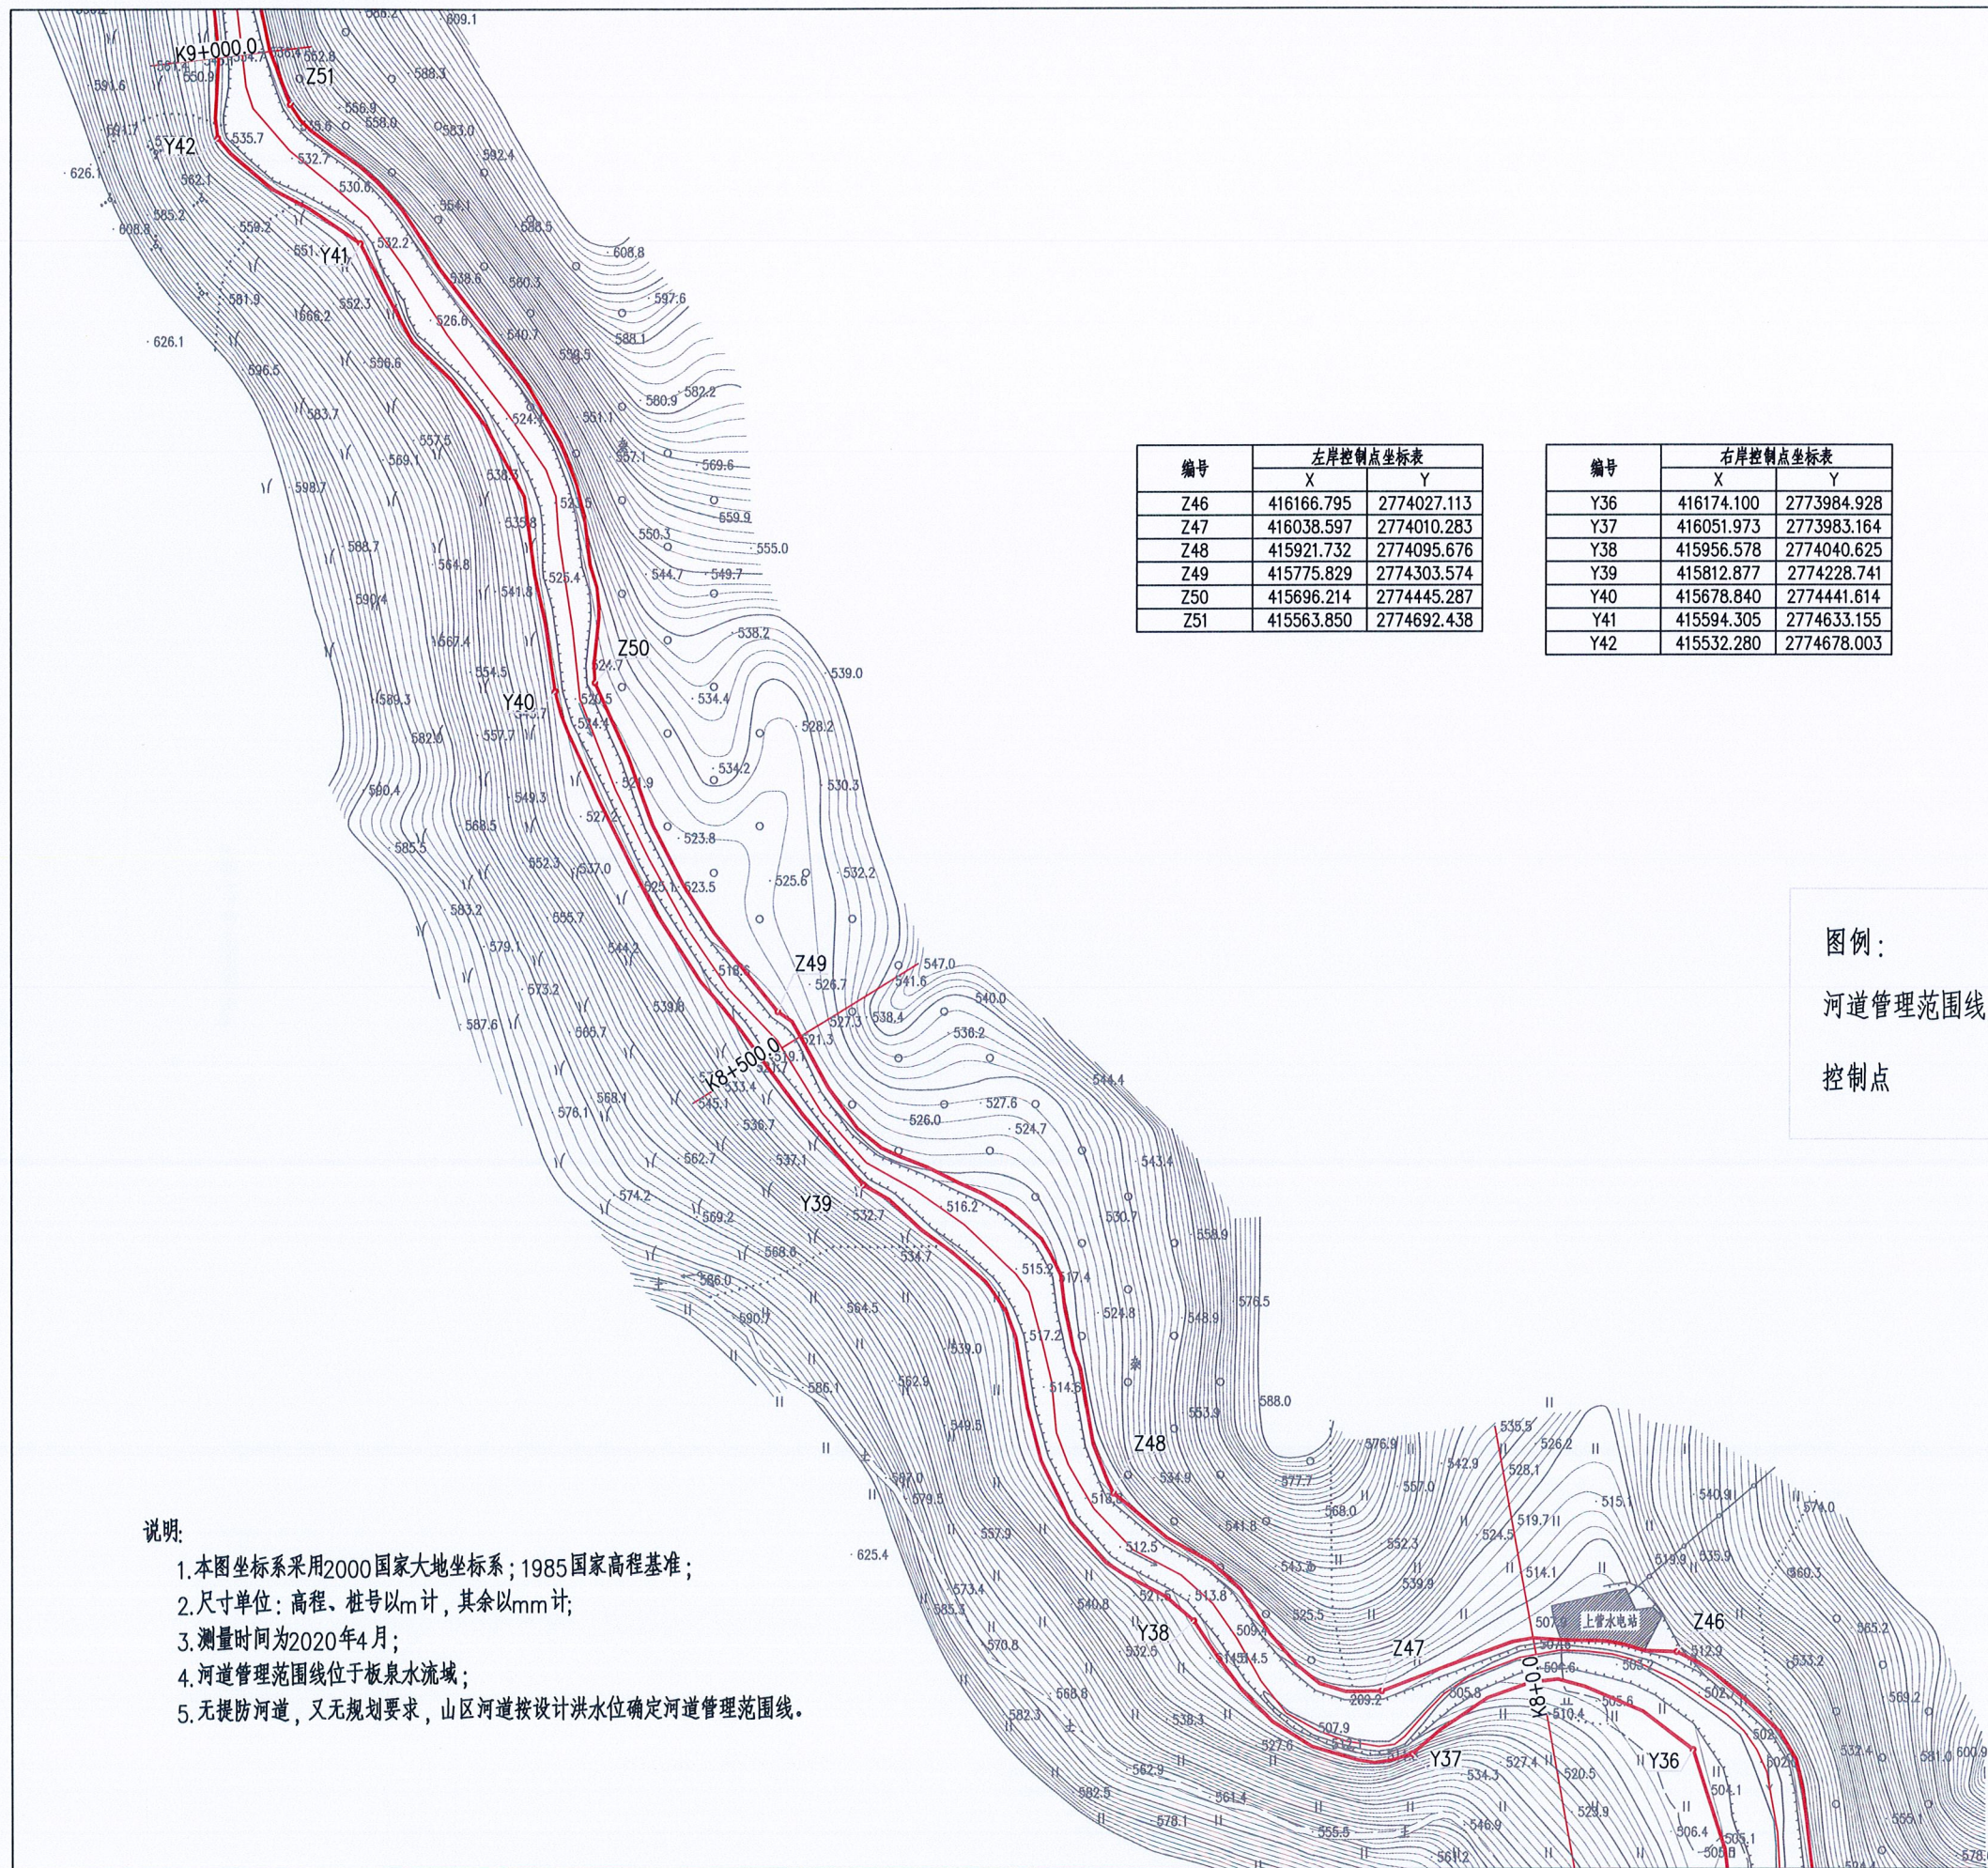

编号	左岸控制点坐标表	
	X	Y
Z46	416166.795	2774027.113
Z47	416038.597	2774010.283
Z48	415921.732	2774095.676
Z49	415775.829	2774303.574
Z50	415696.214	2774445.287
Z51	415563.850	2774692.438

编号	右岸控制点坐标表	
	X	Y
Y36	416174.100	2773984.928
Y37	416051.973	2773983.164
Y38	415956.578	2774040.625
Y39	415812.877	2774228.741
Y40	415678.840	2774441.614
Y41	415594.305	2774633.155
Y42	415532.280	2774678.003

图例:

河道管理范围线

控制点

说明:

- 1.本图坐标系采用2000国家大地坐标系;1985国家高程基准;
- 2.尺寸单位:高程、桩号以m计,其余以mm计;
- 3.测量时间为2020年4月;
- 4.河道管理范围线位于板泉水流域;
- 5.无堤防河道,又无规划要求,山区河道按设计洪水位确定河道管理范围线。

江苏省工程勘察设计出图专用章
淮安市水利勘测设计研究院有限公司
资质证书 A132019732 甲级水利、乙级公路、桥梁
编号 B132019732 甲级勘察、劳务类
江苏省住房和城乡建设厅监制(H) 037
有效期至二〇二〇年九月三十日

淮安市水利勘测设计研究院有限公司 广州国测规划信息技术有限公司			
批准	王洪	孔祥福族自治县2020年县管河道	方案设计
核定	王洪	管理范围划定	水工部分
审查	王洪	板泉水河道管理范围成果图(09/16)	
校核	王洪		
设计	王洪		
制图	王洪		
设计证号	A132019732	图号	BQ-09



图例:

河道管理范围线



控制点



说明:

1. 本图坐标系采用2000国家大地坐标系;1985国家高程基准;
2. 尺寸单位: 高程、桩号以m计, 其余以mm计;
3. 测量时间为2020年4月;
4. 河道管理范围线位于板泉水流域;
5. 无堤防河道, 又无规划要求, 山区河道按设计洪水位确定河道管理范围线。

编号	左岸控制点坐标表	
	X	Y
Z51	415563.850	2774692.438
Z52	415442.435	2774916.481
Z53	415372.933	2775192.605
Z54	415380.217	2775421.743

编号	右岸控制点坐标表	
	X	Y
Y42	415532.280	2774678.003
Y43	415426.696	2774893.045
Y44	415342.469	2775138.055
Y45	415337.343	2775359.379

江苏省工程勘察设计出图专用章
淮安市水利勘测设计研究院有限公司
资质证书 A132019732 甲级水利、乙级公路、水运
编号 B132019732 甲级勘察、劳务类
江苏省住房和城乡建设厅监制(H) 037
有效期至二〇二〇年九月三十日

淮安市水利勘测设计研究院有限公司
广州国测规划信息技术有限公司

批准	王立	板泉水河道管理范围划定	方案 设计
核定	王立	管理范围划定	水 工 部分
审查	王立	板泉水河道管理范围划定成果图 (10/16)	
校核	王立		
设计	王立		
制图	王立	比例 1:2000 日期 2020.07	
设计证号	A132019732	图号	BQ-10



图例:

河道管理范围线



控制点




编号	左岸控制点坐标表	
	X	Y
Z54	415380.217	2775421.743
Z55	415500.758	2775574.385
Z56	415472.057	2775740.661
Z57	415524.481	2775866.767


编号	右岸控制点坐标表	
	X	Y
Y45	415337.343	2775359.379
Y46	415407.200	2775500.150
Y47	415493.905	2775663.376
Y48	415505.172	2775867.794

说明:

- 1.本图坐标系采用2000国家大地坐标系;1985国家高程基准;
- 2.尺寸单位:高程、桩号以m计,其余以mm计;
- 3.测量时间为2020年4月;
- 4.河道管理范围线位于板泉水流域;
- 5.无提防河道,又无规划要求,山区河道按设计洪水位确定河道管理范围线。

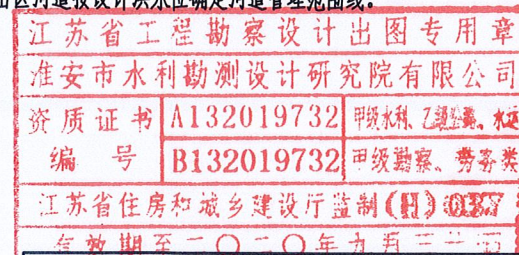

淮安市水利勘测设计研究院有限公司 广州国测规划信息技术有限公司			
批准	2020.07	板泉水河道管理范围线	方案设计
核定	7/1/2020	管理范围确定	水工部分
审查	刘国科	板泉水河道管理范围线成果图(11/16)	
校核	品	比例	1:2000
设计	品	日期	2020.07
制图	品	图号	BQ-11
设计号	A132019732		

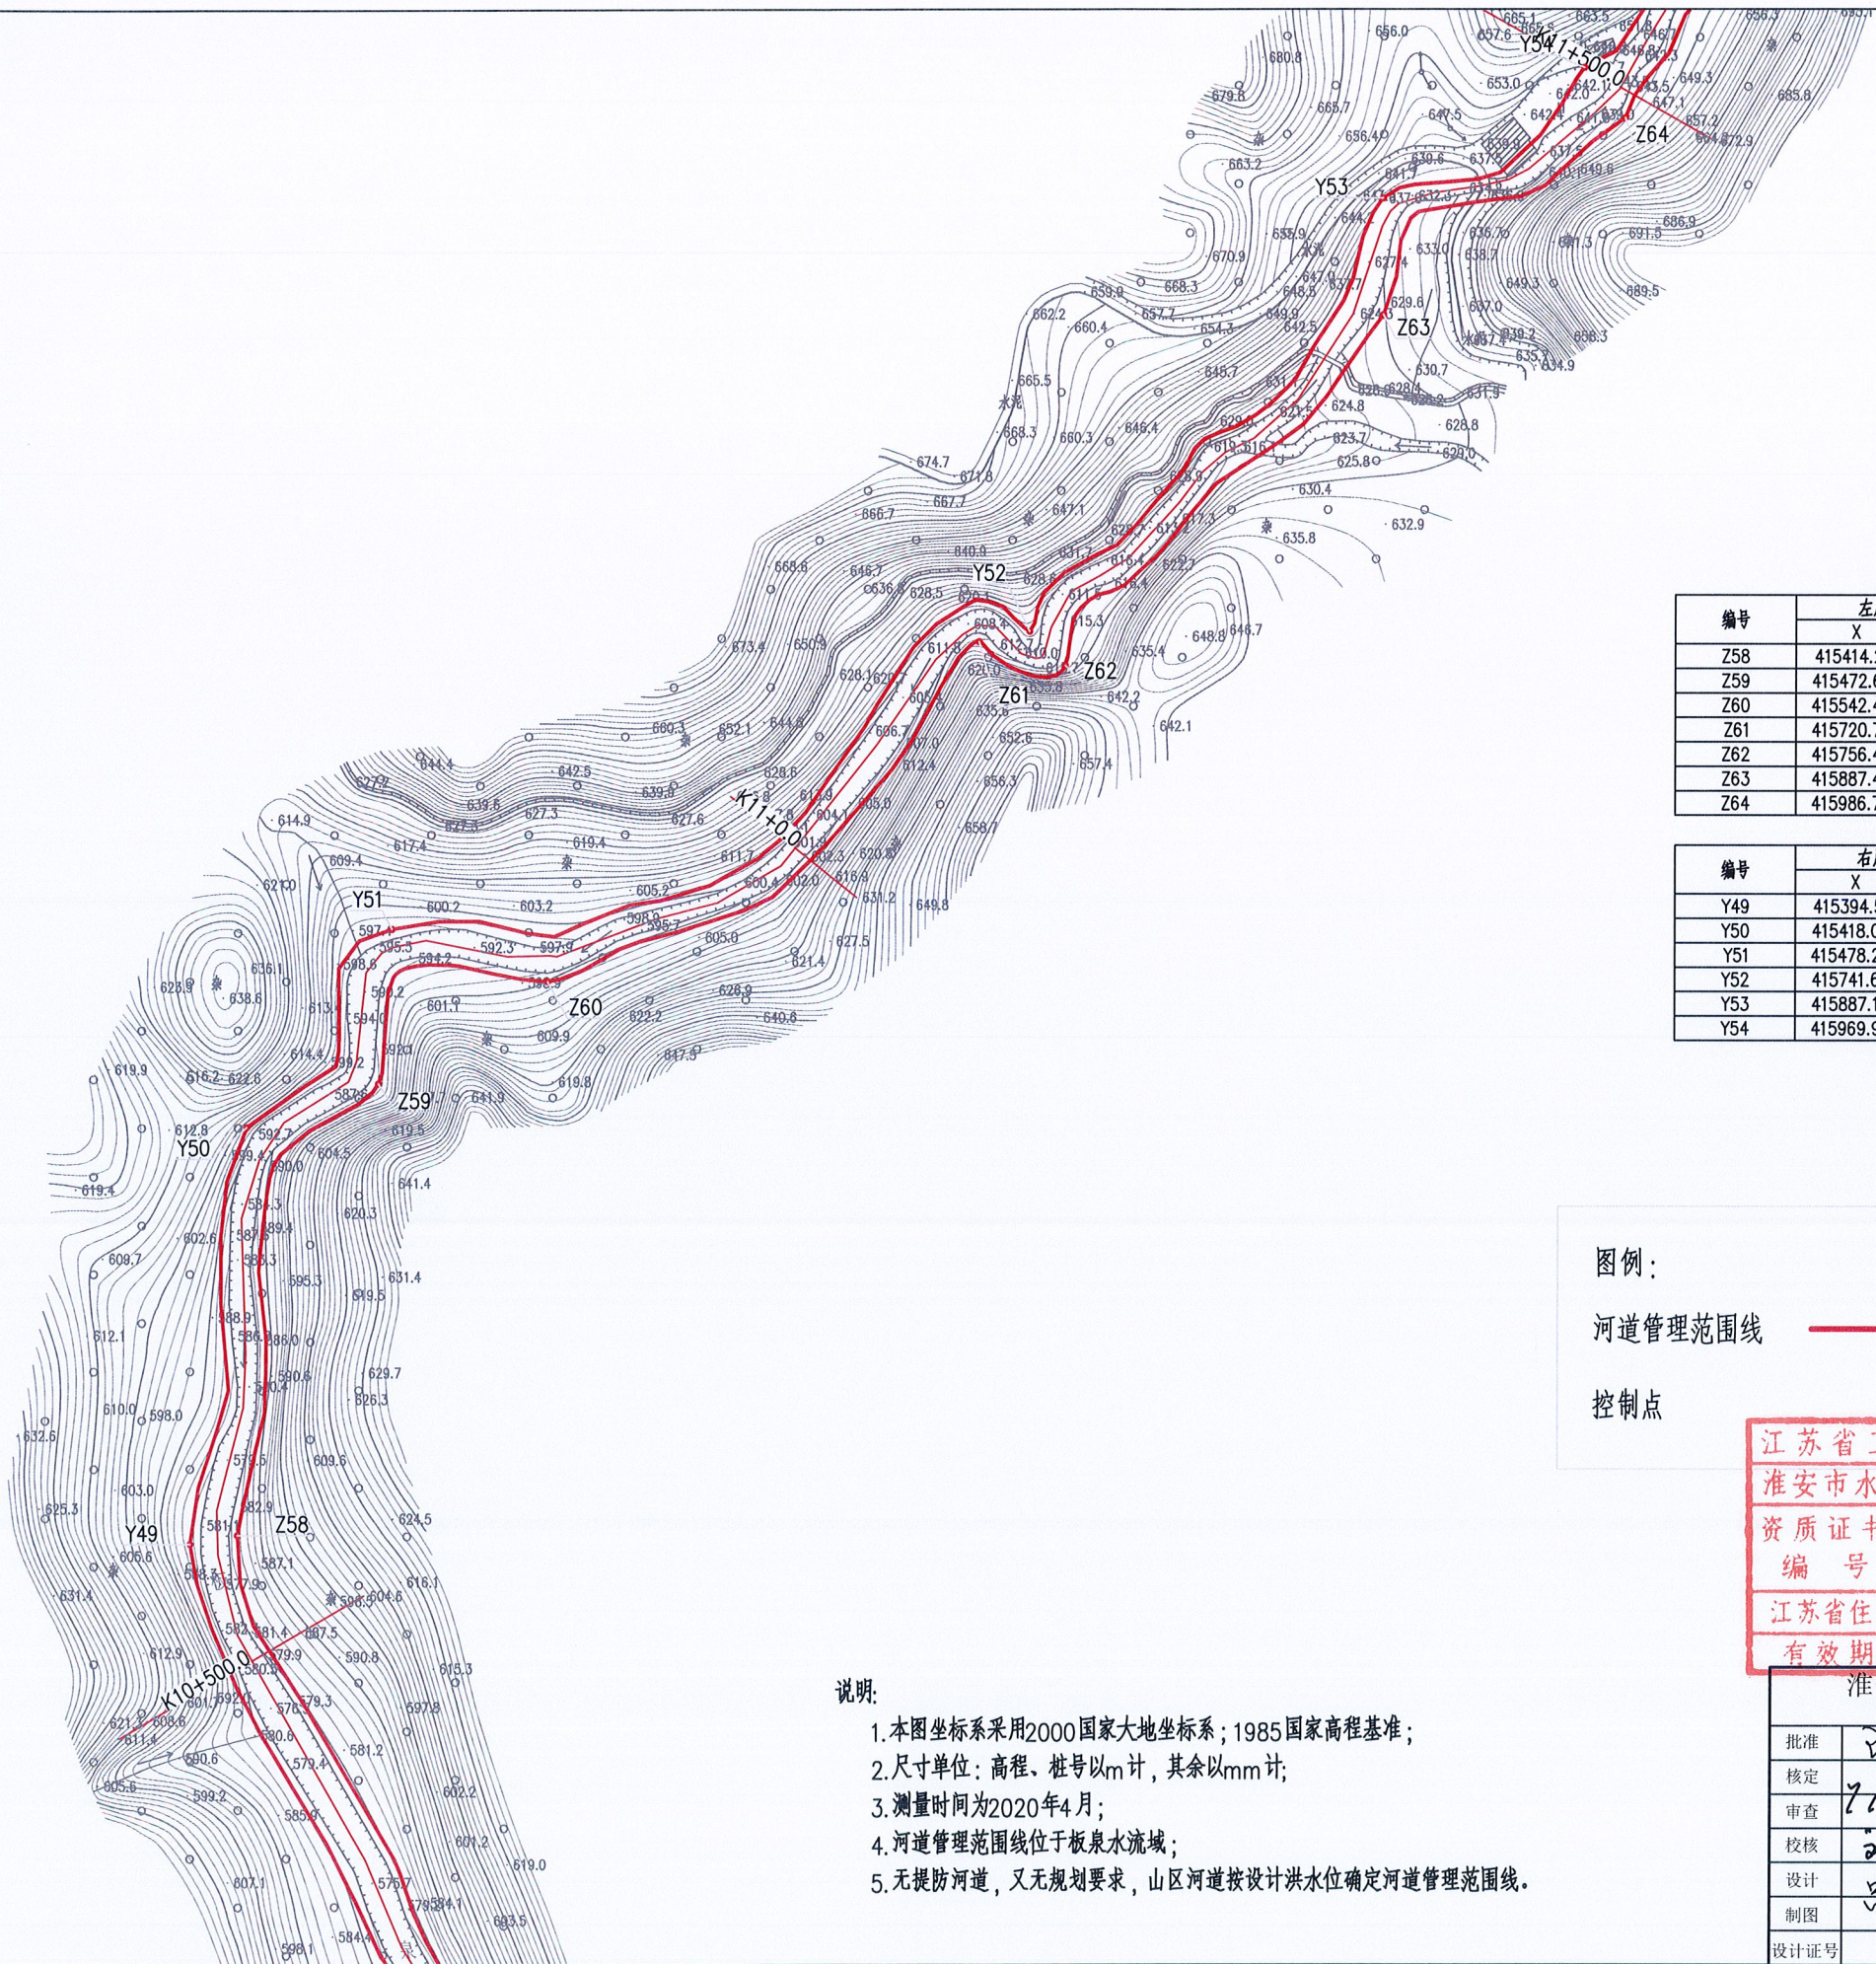

编号	左岸控制点坐标表	
	X	Y
Z58	415414.201	2776120.841
Z59	415472.636	2776306.096
Z60	415542.434	2776347.926
Z61	415720.765	2776486.632
Z62	415756.422	2776476.927
Z63	415887.402	2776619.575
Z64	415986.754	2776699.644

编号	右岸控制点坐标表	
	X	Y
Y49	415394.581	2776117.269
Y50	415418.053	2776288.304
Y51	415478.264	2776369.531
Y52	415741.688	2776490.915
Y53	415887.184	2776666.937
Y54	415969.930	2776720.109

图例:

河道管理范围线

控制点

江苏省工程勘察设计出图专用章
淮安市水利勘测设计研究院有限公司
资质证书 A132019732 甲级水利、乙级公路、水运
编号 B132019732 甲级勘察、劳务类
江苏省住房和城乡建设厅监制(H) 037
有效期至二〇二〇年九月三十日

淮安市水利勘测设计研究院有限公司 广州国测规划信息技术有限公司					
批准	2020.04	乳源瑶族自治县2020年县管河道	方案	设计	
核定		管理范围划定	水	工	部分
审查	7.17.2020				
校核	刘军	板泉水河道管理范围成果图(12/16)			
设计	吕伟				
制图		比例	1:2000	日期	2020.07
设计证号	A132019732	图号			BQ-12

说明:

- 1.本图坐标系采用2000国家大地坐标系;1985国家高程基准;
- 2.尺寸单位:高程、桩号以m计,其余以mm计;
- 3.测量时间为2020年4月;
- 4.河道管理范围线位于板泉水流域;
- 5.无提防河道,又无规划要求,山区河道按设计洪水位确定河道管理范围线。



图例：

河道管理范围线



控制点



编号	左岸控制点坐标表	
	X	Y
Z63	415887.402	2776619.575
Z64	415986.754	2776699.644
Z65	416044.188	2776762.296
Z66	416101.019	2776855.086
Z67	416167.398	2776966.770
Z68	416213.568	2777071.244
Z69	416221.832	2777316.156

编号	右岸控制点坐标表	
	X	Y
Y53	415887.184	2776666.937
Y54	415969.930	2776720.109
Y55	416084.295	2776839.259
Y56	416159.889	2776976.234
Y57	416198.920	2777063.763
Y58	416214.455	2777179.469
Y59	416208.554	2777248.613
Y60	416169.348	2777379.428

说明:

- 1.本图坐标系采用2000国家大地坐标系;1985国家高程基准;
- 2.尺寸单位:高程、桩号以m计,其余以mm计;
- 3.测量时间为2020年4月;
- 4.河道管理范围线位于板泉水流域;
- 5.无提防河道,又无规划要求,山区河道按设计洪水位确定河道管理范围线。

江苏省工程勘察设计出图专用章
淮安市水利勘测设计研究院有限公司
资质证书 A132019732 甲级水利、乙级公路、水运
编号 B132019732 甲级勘察、劳务类
江苏省住房和城乡建设厅监制(H) 037
有效期至二〇二〇年十二月三十一日

淮安市水利勘测设计研究院有限公司
广州国测规划信息技术有限公司

批准	王立	板泉瑶族自治县2020年县管河道	方案设计
核定	王立	管理范围划定	水工部分
审查	王立		
校核	刘军	板泉水河道管理范围成果图(13/16)	
设计	王立		
制图	王立	比例 1:2000	日期 2020.07
设计证号	A132019732	图号	BQ-13




图例:

河道管理范围线



控制点

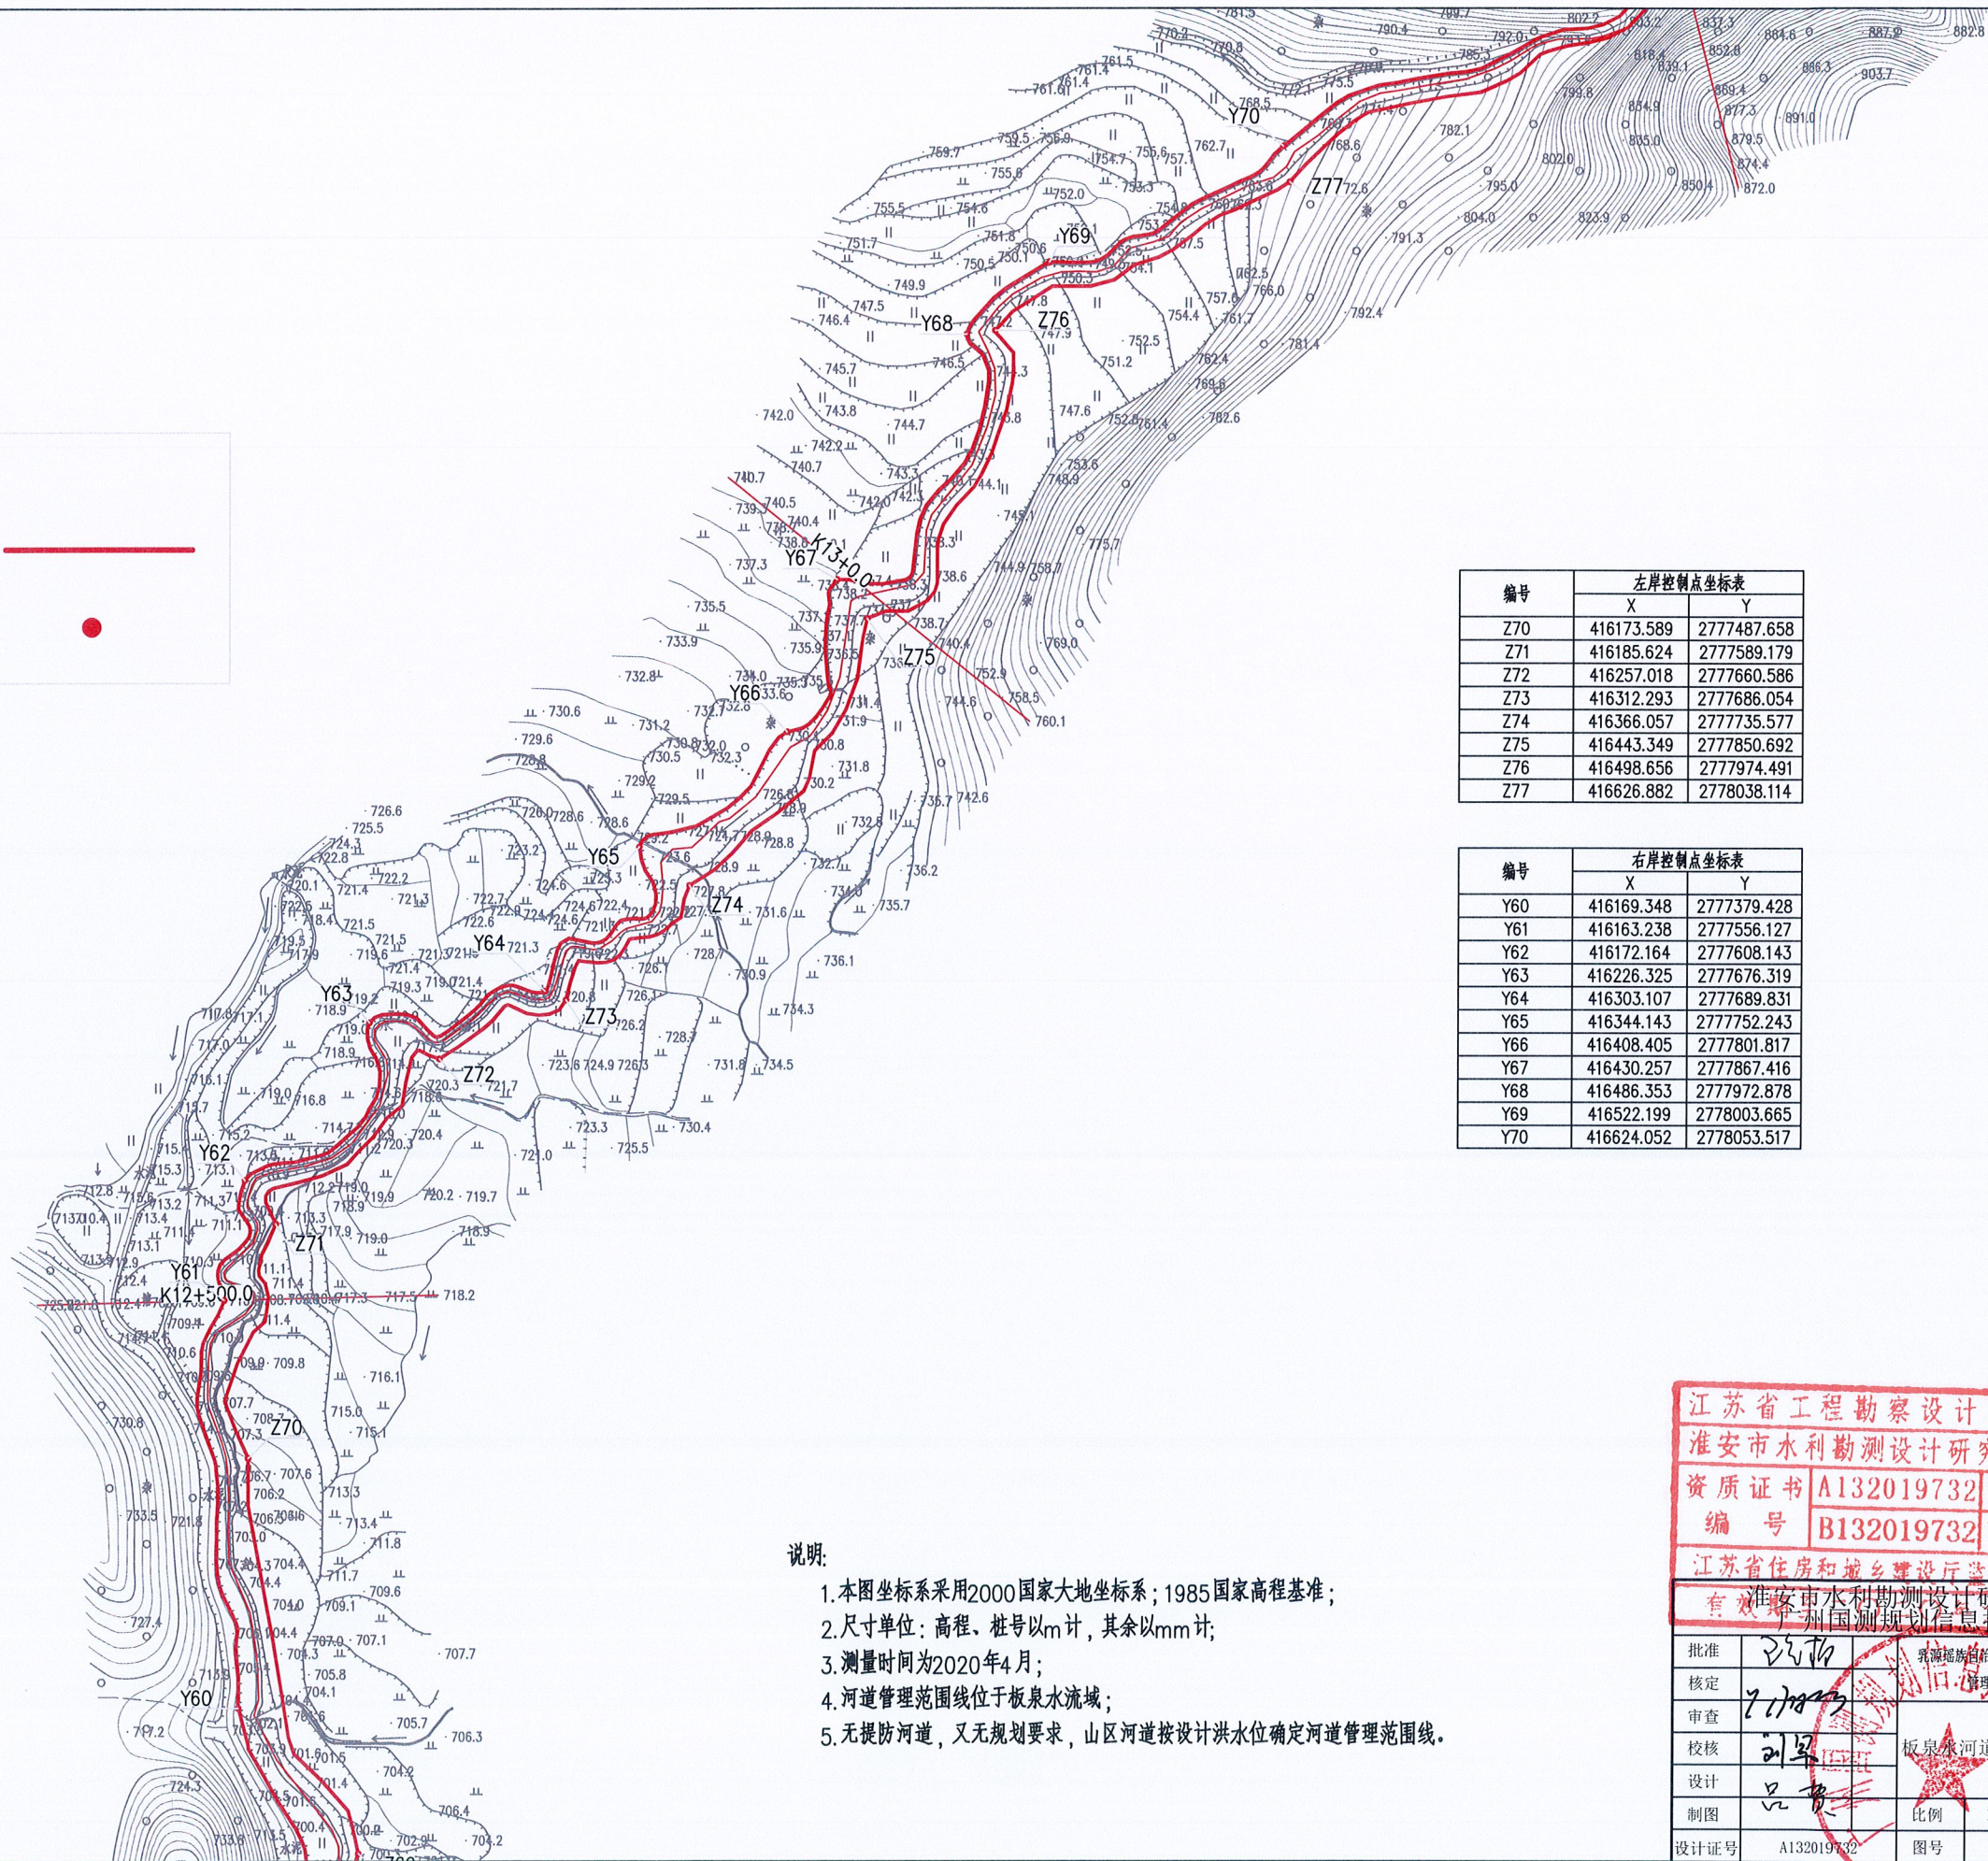

编号	左岸控制点坐标表	
	X	Y
Z70	416173.589	2777487.658
Z71	416185.624	2777589.179
Z72	416257.018	2777660.586
Z73	416312.293	2777686.054
Z74	416366.057	2777735.577
Z75	416443.349	2777850.692
Z76	416498.656	2777974.491
Z77	416626.882	2778038.114

编号	右岸控制点坐标表	
	X	Y
Y60	416169.348	2777379.428
Y61	416163.238	2777556.127
Y62	416172.164	2777608.143
Y63	416226.325	2777676.319
Y64	416303.107	2777689.831
Y65	416344.143	2777752.243
Y66	416408.405	2777801.817
Y67	416430.257	2777867.416
Y68	416486.353	2777972.878
Y69	416522.199	2778003.665
Y70	416624.052	2778053.517

说明:

1. 本图坐标系采用2000国家大地坐标系;1985国家高程基准;
2. 尺寸单位: 高程、桩号以m计, 其余以mm计;
3. 测量时间为2020年4月;
4. 河道管理范围线位于板泉水流域;
5. 无提防河道, 又无规划要求, 山区河道按设计洪水位确定河道管理范围线。

江苏省工程勘察设计出图专用章
淮安市水利勘测设计研究院有限公司
资质证书 A132019732 甲级水利、乙级公路、水运
编号 B132019732 甲级勘察、劳务类
江苏省住房和城乡建设厅监制 (H) 0227
淮安市水利勘测设计研究院有限公司
苏州国测规划信息技术有限公司


批准	王江	板泉河河道管理范围划定	方案设计
核定	王江	板泉河河道管理范围划定	水工部分
审查	王江	板泉河河道管理范围划定	
校核	王江	板泉河河道管理范围划定	
设计	王江	板泉河河道管理范围划定	
制图	王江	比例 1:2000 日期 2020.07	
设计证号	A132019732	图号 BQ-14	





编号	左岸控制点坐标表	
	X	Y
Z80	417159.701	2778263.156
Z81	417257.045	2778250.727
Z82	417407.573	2778251.643
Z83	417608.517	2778156.745
Z84	418035.686	2778152.680

编号	右岸控制点坐标表	
	X	Y
Y73	417160.869	2778268.974
Y74	417257.887	2778256.797
Y75	417408.940	2778257.586
Y76	417608.157	2778162.662
Y77	418038.262	2778158.099

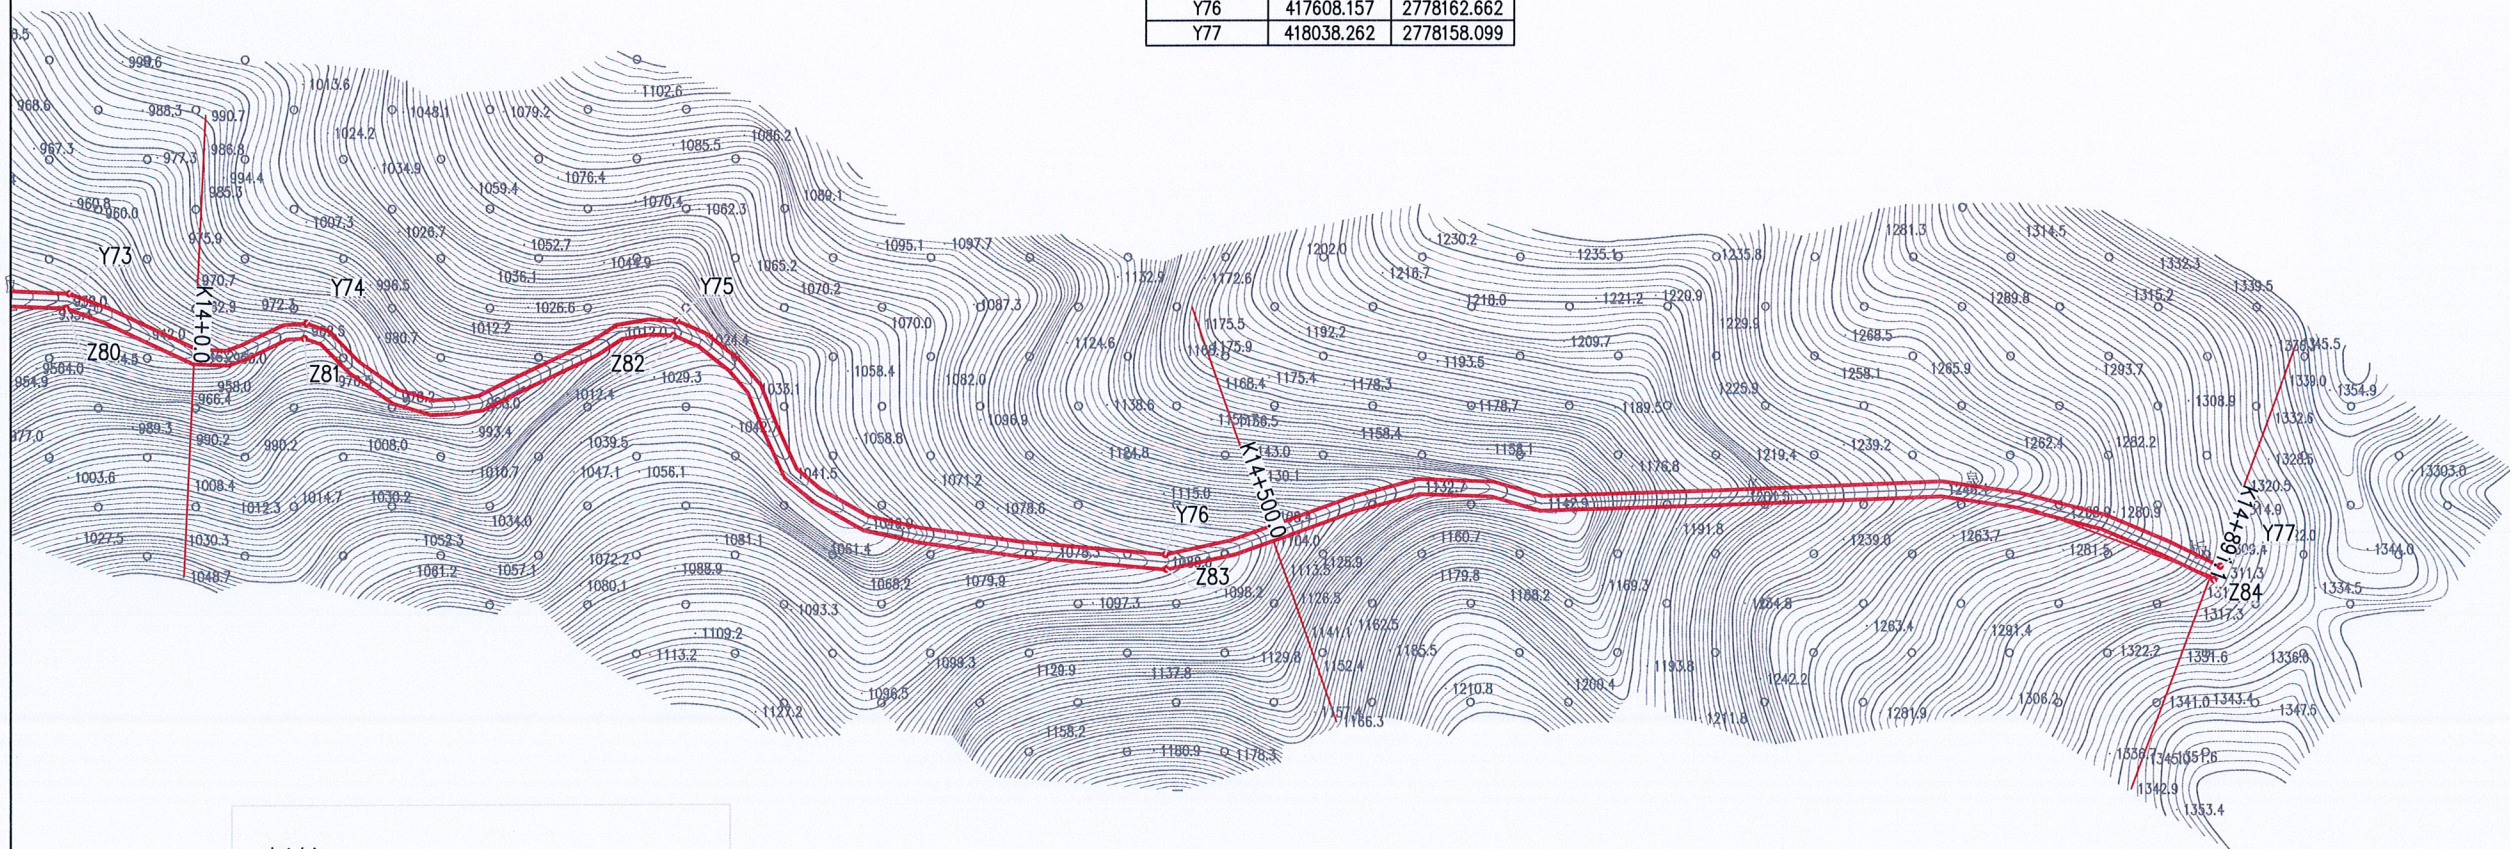

图例:

河道管理范围线

控制点

说明:

1. 本图坐标系采用2000国家大地坐标系; 1985国家高程基准;
2. 尺寸单位: 高程、桩号以m计, 其余以mm计;
3. 测量时间为2020年4月;
4. 河道管理范围线位于板泉水流域;
5. 无提防河道, 又无规划要求, 山区河道按设计洪水位确定河道管理范围线。

江苏省工程勘察设计出图专用章
淮安市水利勘测设计研究院有限公司
资质证书 A132019732 甲级水利、水电
编号 B132019732 甲级勘察、劳务类
江苏省住房和城乡建设厅监制(H) 037
有效期至二〇二〇年九月三十日

淮安市水利勘测设计研究院有限公司 广州国测规划信息技术有限公司			
批准	王	乳源瑶族自治县2020年县管河道 管理范围划定	方案设计
核定	王		水工部分
审查	王		
校核	刘	板泉水河道管理范围成果图(16/16)	
设计	品		
制图	品	比例 1:2000 日期 2020.07	
设计证号	A132019732	图号 BQ-16	