

乳源县乳城镇大东村委会矛厂村宅基地和集体建设用地房地一体确权登记调查结果及首次登记公示明细表

测绘报告出图专用章

单位名称：深圳市爱华勘测工程有限公司

资质等级：甲级

资质证书编号：4400370


国家测绘地理信息局监制

序号	宗地代码	权利人	不动产单元号	宅基地面积	房屋幢号	总套数	总层数	所在层	房屋结构	竣工时间	建筑面积	共有面积	超面积	备注
													土地面积	
1	JC24355	刘神东	440232006015JC24355F00010001	107.23	1幢	1	3	1~3	混合	2006/06/15	205.02	0.00		
2	JC24356	刘建军	440232006015JC24356F00010001	124.68	1幢	1	1	1	混合	2008/06/15	116.52	0.00	4.68	

乳源县房地一体乳城镇大东村委会毛厂村公示图

2735.680-38428.539

深圳市爱华勘测工程有限公司

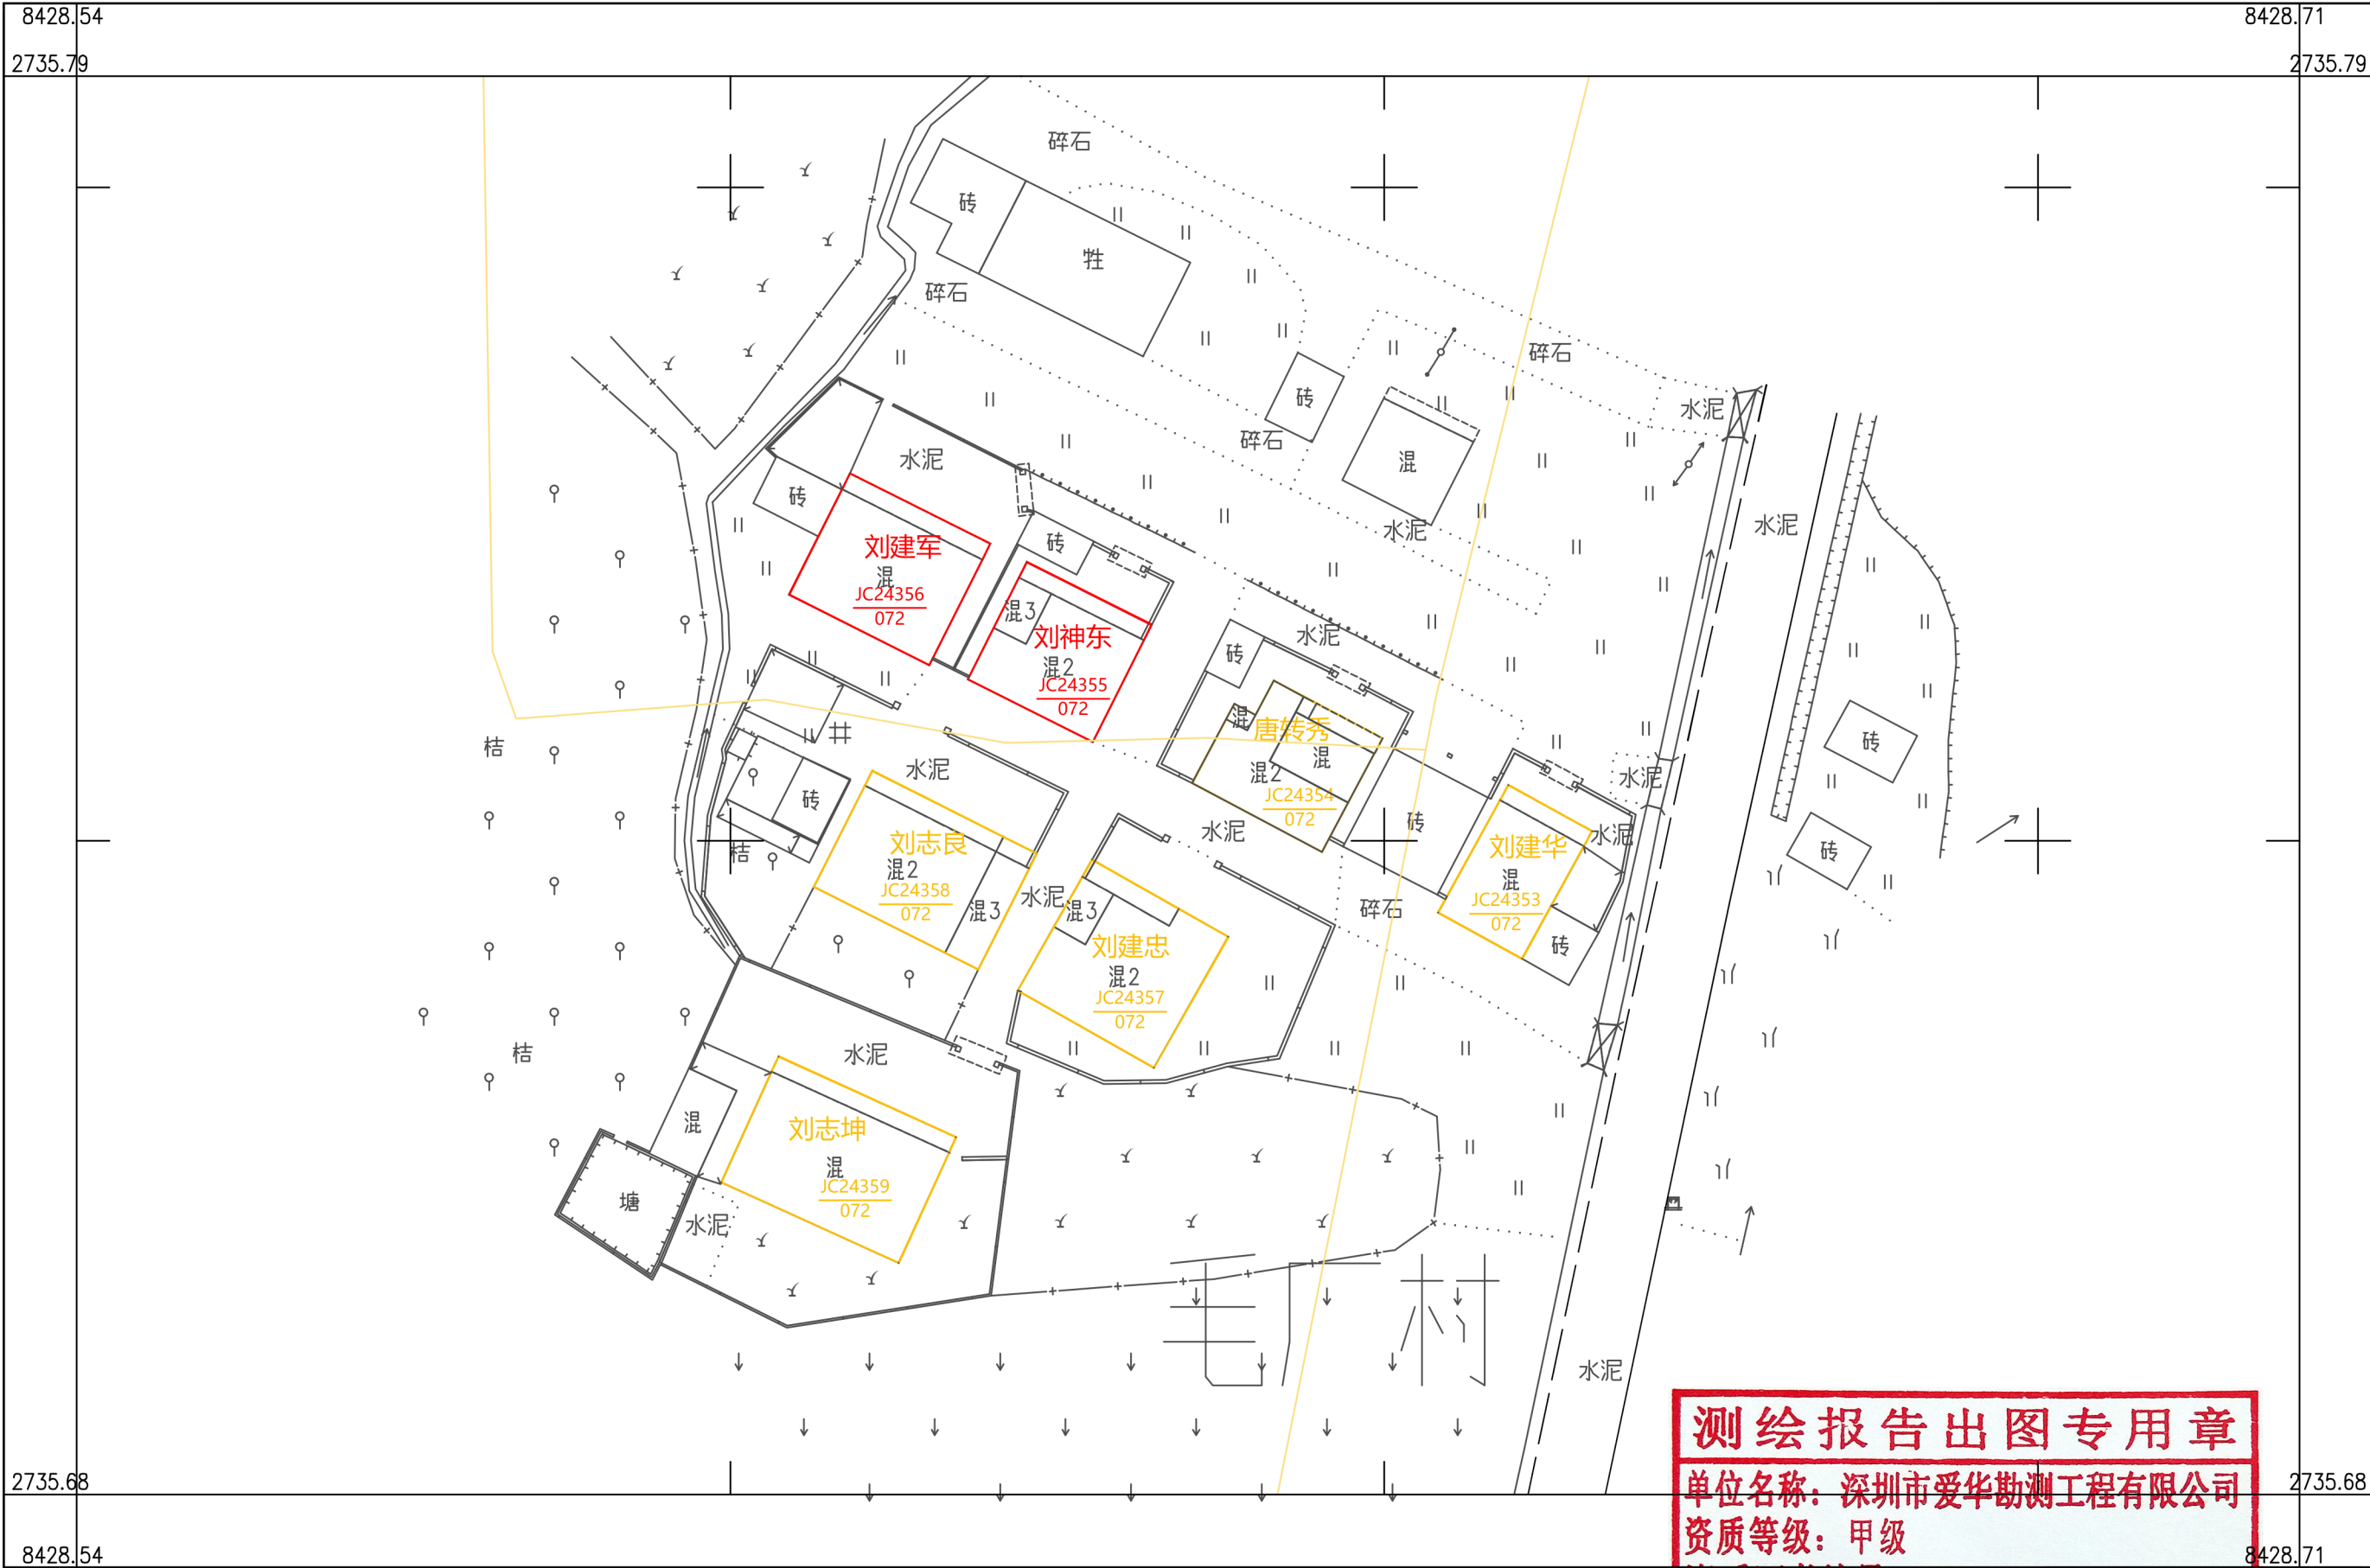

2000国家大地坐标系,1985国家高程基准,等高距 1米,中央子午线 114度。
GBT20257.1-2007 国家基本比例尺地图图式 第一部分:
1:500,1:1000,1:2000地形图图式。
2019年 11月制图。

1:500



测绘报告出图专用章
单位名称: 深圳市爱华勘测工程有限公司
资质等级: 甲级
资质证书编号: 4400370
附注: 测量员: 胡永葵 绘图员: 钟昌和 检查员: 段日生
国家测绘地理信息局监制