

测绘报告出图专用章

乳源县乳城镇前进村委会林屋村宅基地和集体建设用地房地一体确权登记调查结果及首次登记公示明细表

单位名称: 深圳市爱华勘测工程有限公司

资质等级: 甲级


资质证书编号: 4400370

国家测绘地理信息局监制

| 序号 | 宗地代码 | 权利人 | 不动产单元号 | 宅基地面积 | 房屋幢号 | 总套数 | 总层数 | 所在层 | 房屋结构 | 竣工时间 | 建筑面积 | 共有面积 | 备注 |
|----|---------|-----|------------------------------|--------|------|-----|-----|-----|------|------------|--------|------|------|
| 1 | JC23929 | 林永城 | 440232006016JC23929F00010001 | 107.81 | 1幢 | 1 | 1 | 1 | 砖木 | 1987/05/18 | 103.89 | 0.00 | |
| 2 | JC23928 | 林永考 | 440232006016JC23928F00010001 | 111.50 | 1幢 | 1 | 1 | 1 | 混合 | 2020/09/01 | 104.21 | 0.00 | |
| 3 | JC23930 | 林永青 | 440232006016JC23930F00010001 | 101.85 | 1幢 | 1 | 1 | 1 | 混合 | 2020/05/18 | 82.30 | 0.00 | |
| 4 | JC23931 | 林永庭 | 440232006016JC23931F00010001 | 126.30 | 1幢 | 1 | 1 | 1 | 砖木 | 1987/05/18 | 126.30 | 0.00 | 6.30 |


乳源县房地一体乳城镇前进村委会林屋村公示图

2735.045-38431.225

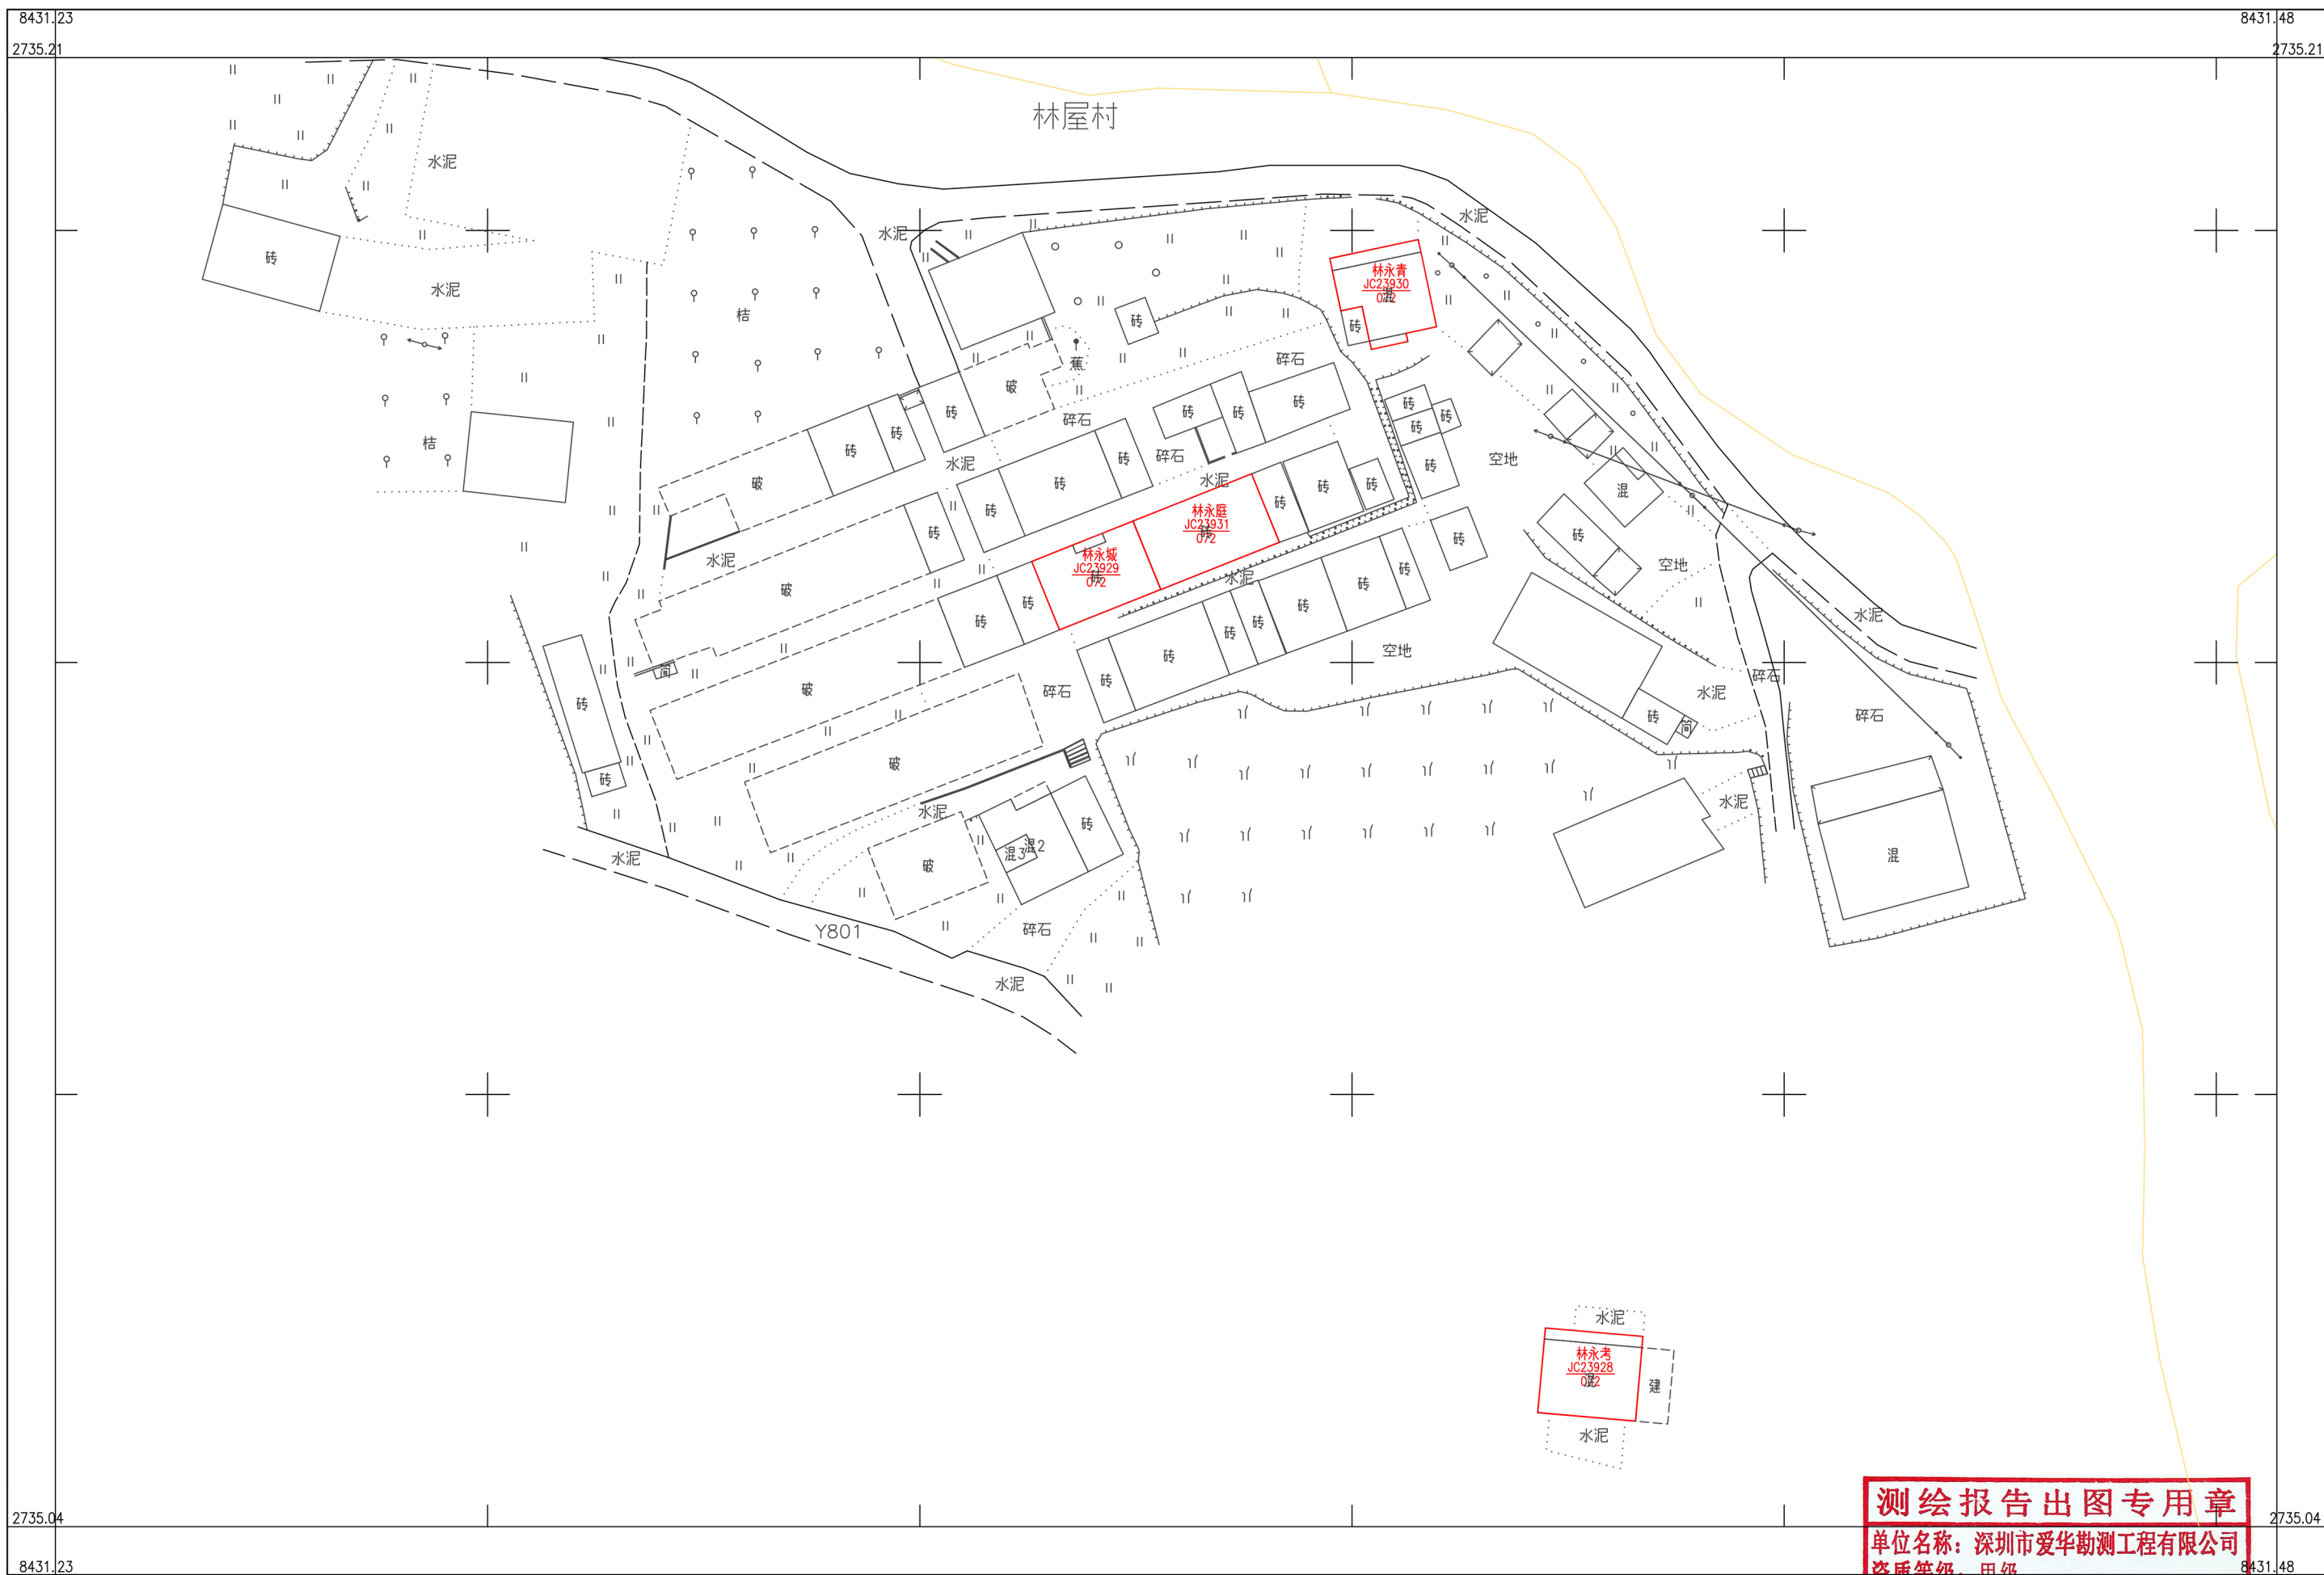

深圳市爱华勘测工程有限公司

2000国家大地坐标系, 1985国家高程基准, 等高距 1米, 中央子午线 114度。
GBT 20257.1-2007 国家基本比例尺地图图式 第一部分:
1:500, 1:1000, 1:2000地形图图式。
2019年 11月制图。

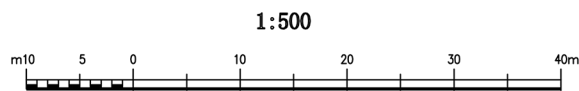

测绘报告出图专用章
单位名称: 深圳市爱华勘测工程有限公司
资质等级: 甲级
资质证书编号: 4400370
国家测绘地理信息局监制