

乳源瑶族自治县 2022 年度流域面积 50 平方公里以下
河道管理范围划定成果
图 册（五）

中山市水利水电勘测设计咨询有限公司

韶关市腾宇测绘技术有限公司

2022 年 7 月


乳源瑶族自治县 2022 年度流域面积 50 平方公里以下河道管理范围划定成果图册目录

序号	图册名称	图幅
1	王茶坑河道管理范围划定成果	A3
2	南坑河道管理范围划定成果	A3
3	独主庙坑河道管理范围划定成果	A3
4	小坑边河道管理范围划定成果	A3
5	猴高岭河河道管理范围划定成果	A3
6	南坑冲河道管理范围划定成果	A3
7	庙背坑河道管理范围划定成果	A3
8	坑仔口河河道管理范围划定成果	A3
9	坑仔口河道管理范围划定成果	A3
10	坑边河河道管理范围划定成果	A3

11	九江河河道管理范围划定成果	A3
12	东坑河道管理范围划定成果	A3
13	肚脐坑河道管理范围划定成果	A3
14	大沟河道管理范围划定成果	A3
15	双溪庙河河道管理范围划定成果	A3
16	木头坑河道管理范围划定成果	A3
17	东七河河道管理范围划定成果	A3

王茶坑河道管理范围划定成果

编号	X	Y
Y1	426345.9469	2770109.5453
Y2	426059.0523	2769915.8717
Y3	425920.0895	2769679.9369
Y4	425801.2401	2769489.1377
Y5	425838.4645	2769051.8637
Y6	425905.6255	2768862.0711
Y7	426046.6551	2768629.2189
Y8	426063.7795	2768431.7871
Y9	426027.6621	2768308.1431
Y10	426060.9323	2768179.5391

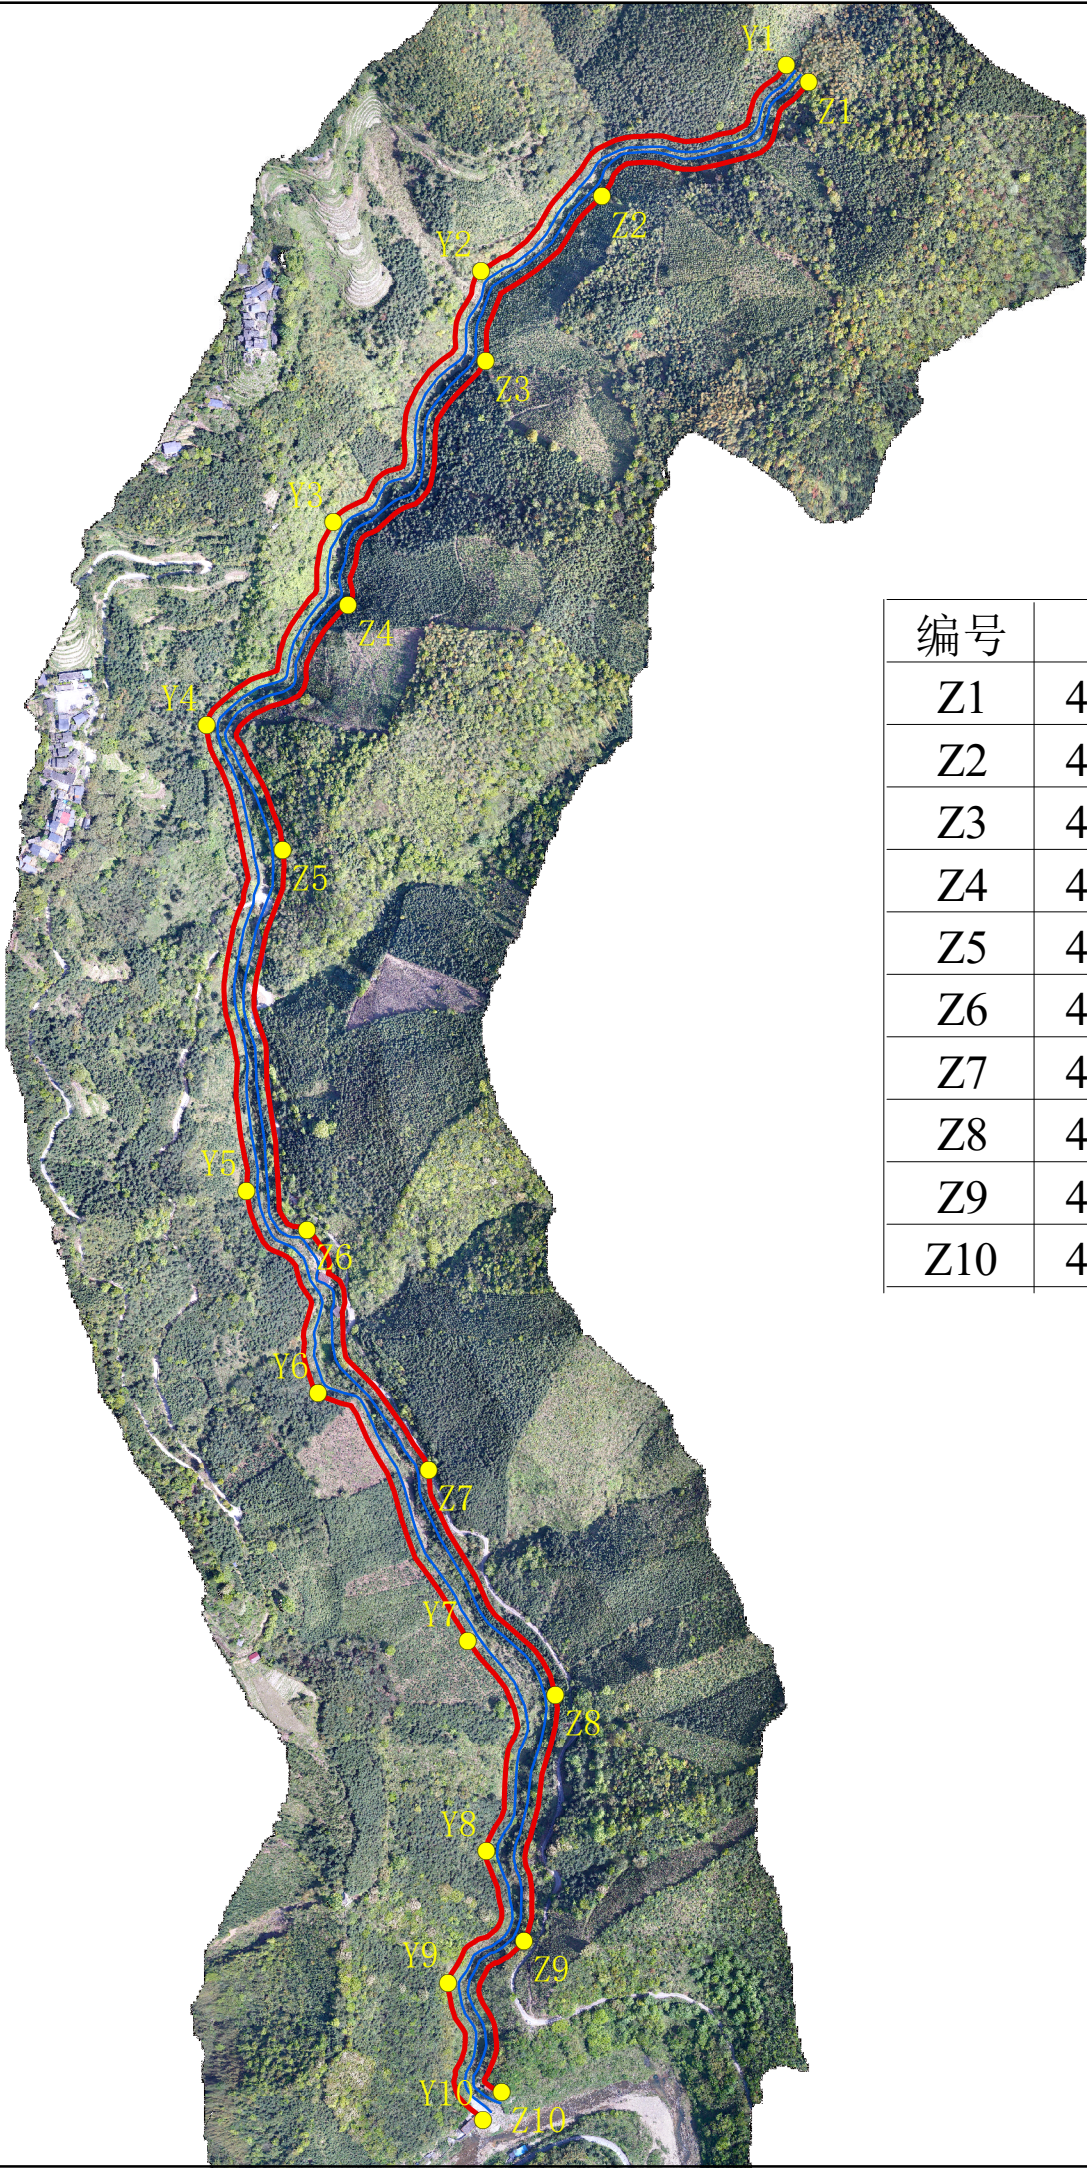

编号	X	Y
Z1	426366.8101	2770092.8945
Z2	426172.5949	2769985.7961
Z3	426063.0353	2769831.6639
Z4	425934.2141	2769602.2481
Z5	425872.7927	2769371.8019
Z6	425895.4683	2769015.7175
Z7	426009.6413	2768789.5747
Z8	426129.0341	2768578.2883
Z9	426099.1341	2768347.6369
Z10	426078.5481	2768205.3471




说明：
1、坐标系采用2000国家大地坐标系、1985国家高程基准；
2、根据《韶关市流域面积50平方公里以下河道管范围划定技术指引（试行）》，无堤防河道，又无规划要求，非城镇、村庄河段河岸线向外延伸10m确定河道管理范围线。

图例

控制点

基准线

管理范围线

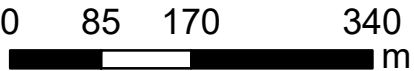


南坑河道管理范围划定成果




图例

- 控制点
- 基准线
- 管理范围线

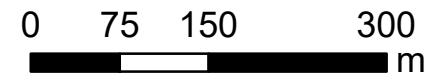

说明：
1、坐标系采用2000国家大地坐标系、1985国家高程基准；
2、根据《韶关市流域面积50平方公里以下河道管范围划定技术指引（试行）》，无堤防河道，又无规划要求，穿越城镇、村庄河段河岸线向外延伸3.5m，非城镇、村庄河段河岸线向外延伸10m确定河道管理范围线。

编号	X	Y
Z1	430069.0383	2762128.2875
Z2	430383.2743	2762032.3857
Z3	430754.5357	2762035.8679
Z4	430988.6897	2762096.9075
Z5	431268.1667	2762159.9571
Z6	431423.3943	2762321.3057
Z7	431491.9613	2762520.5065
Z8	431668.3107	2762637.6925
Z9	431738.9693	2762765.5403
Z10	431843.2309	2762841.5411
Z11	431756.8843	2762979.2281
Z12	431812.2473	2762995.2655
Z13	431887.1208	2763023.4266
Z14	431905.2827	2763064.2147

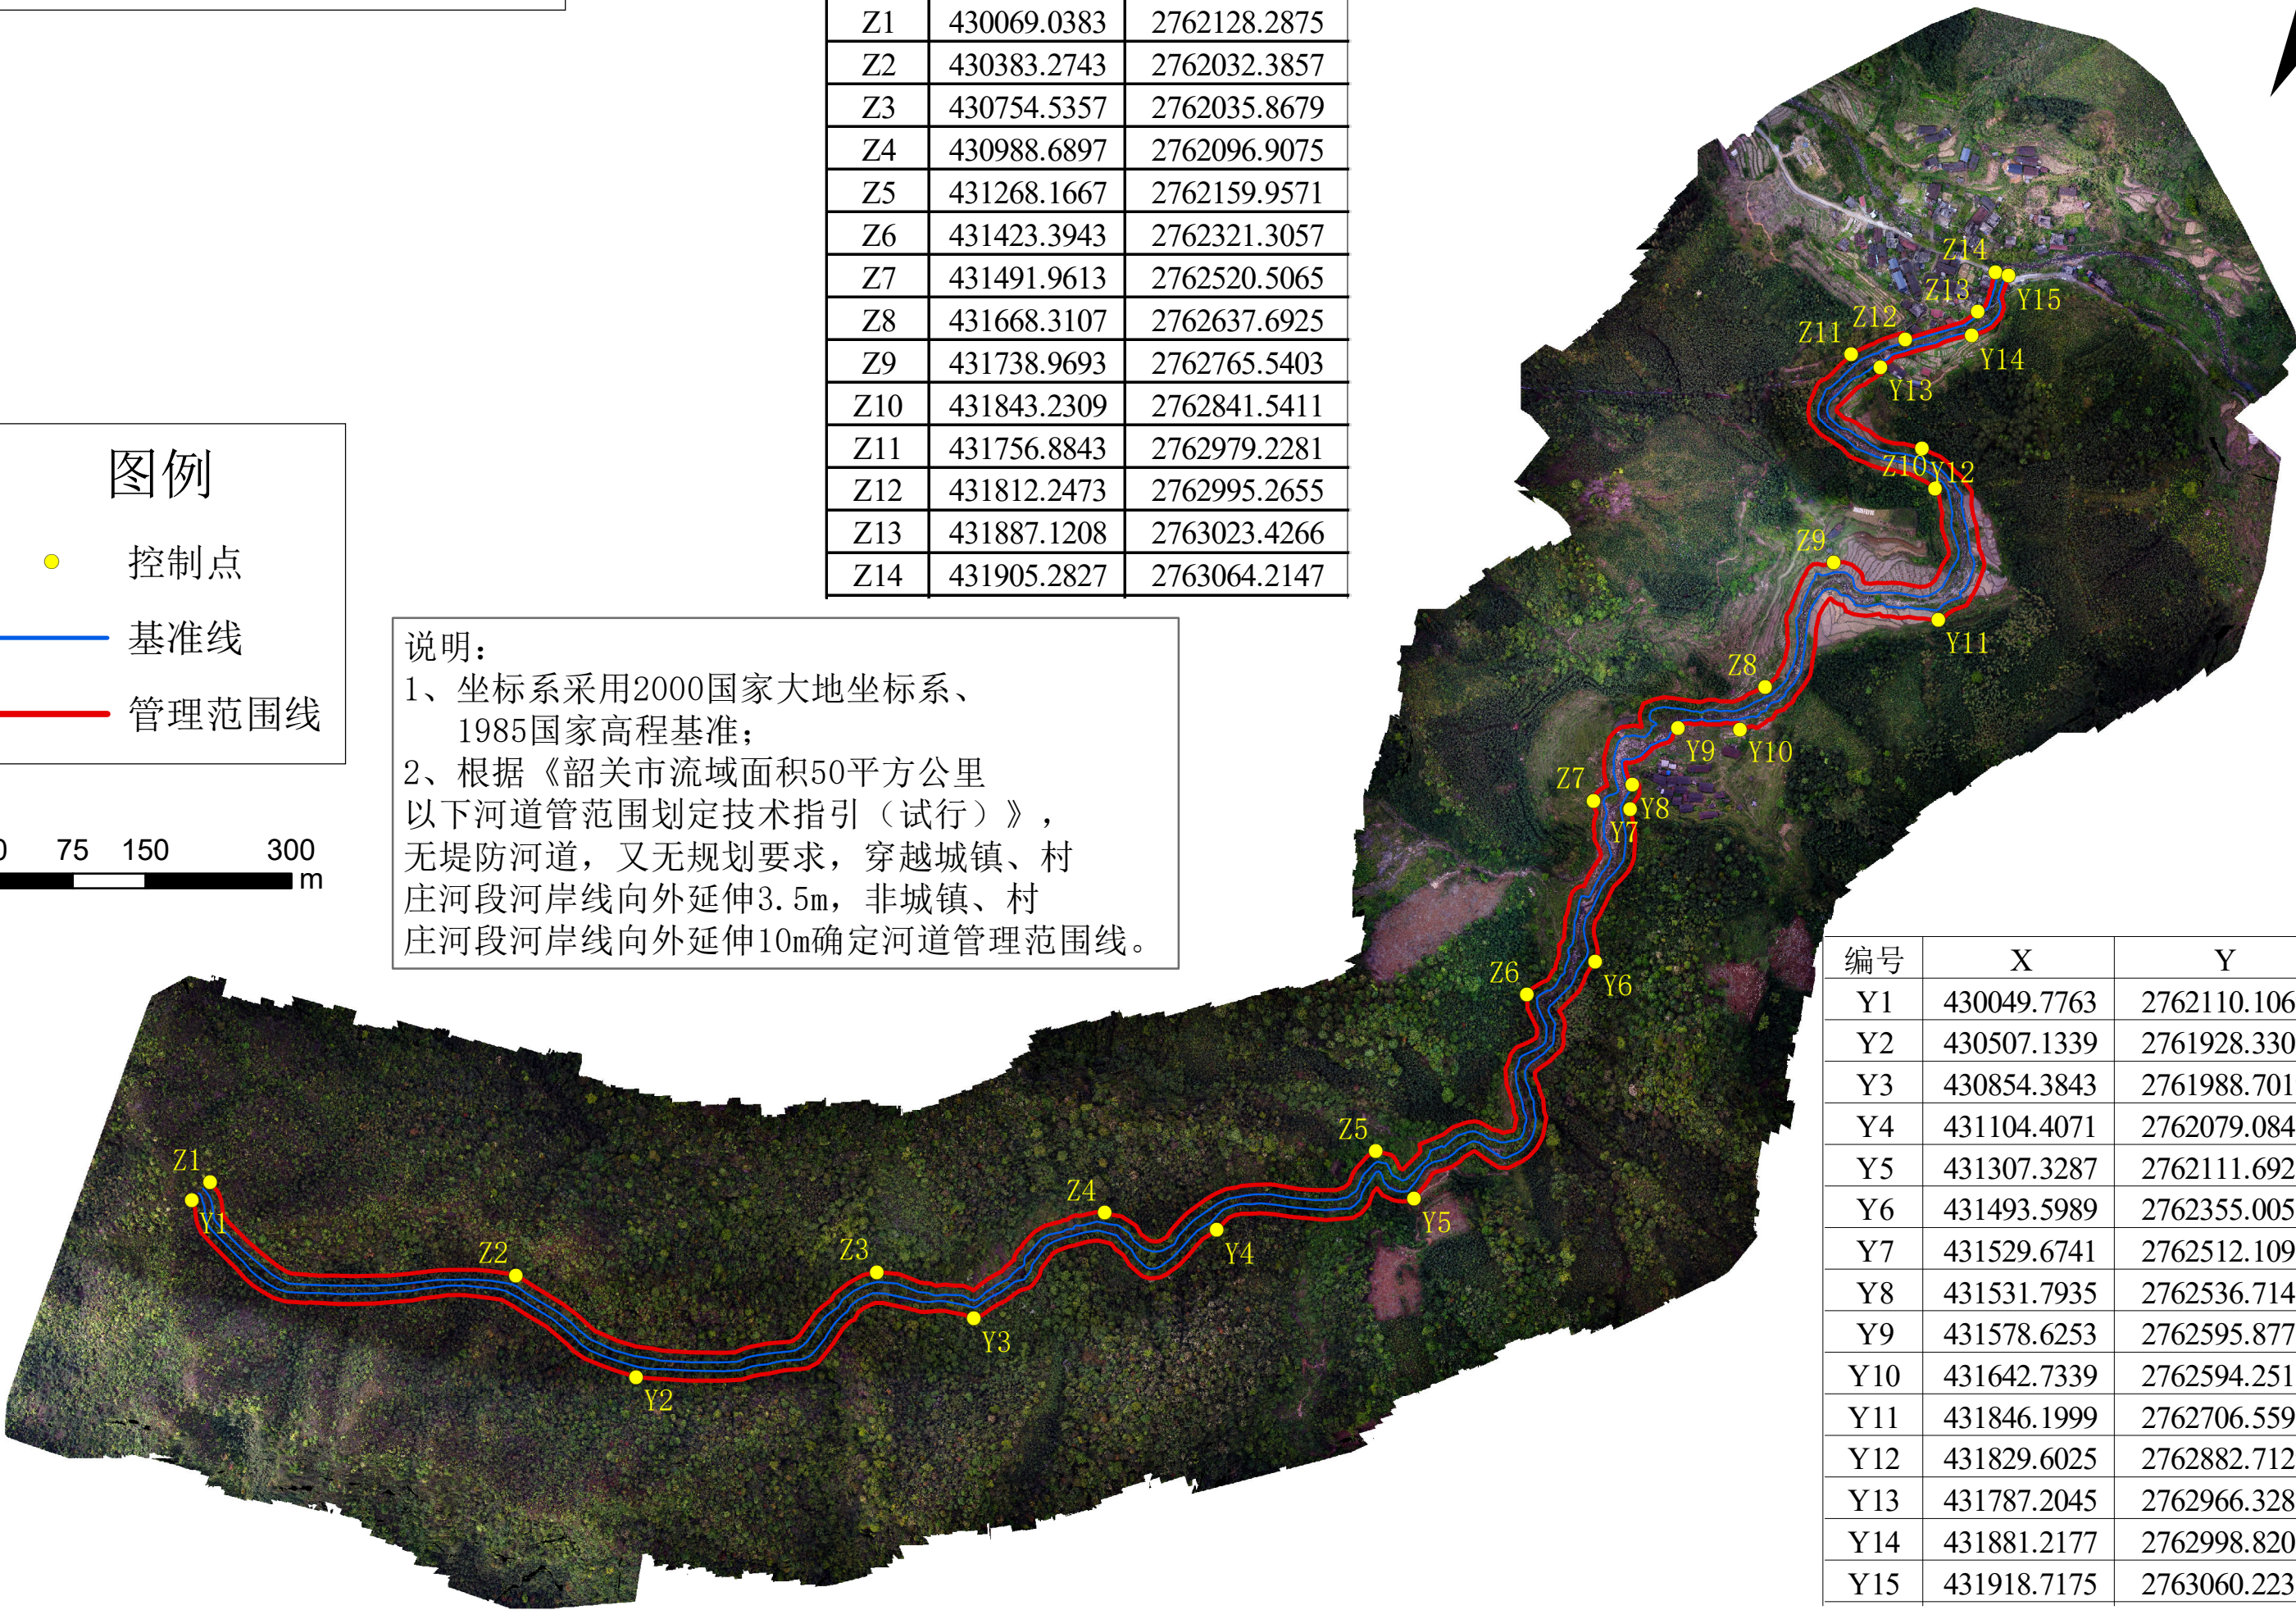

编号	X	Y
Y1	430049.7763	2762110.1069
Y2	430507.1339	2761928.3309
Y3	430854.3843	2761988.7019
Y4	431104.4071	2762079.0847
Y5	431307.3287	2762111.6927
Y6	431493.5989	2762355.0055
Y7	431529.6741	2762512.1095
Y8	431531.7935	2762536.7141
Y9	431578.6253	2762595.8771
Y10	431642.7339	2762594.2511
Y11	431846.1999	2762706.5591
Y12	431829.6025	2762882.7129
Y13	431787.2045	2762966.3287
Y14	431881.2177	2762998.8201
Y15	431918.7175	2763060.2233

独主庙坑河道管理范围划定成果




图例

控制点

基准线

管理范围线

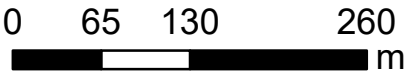

说明：

1、坐标系采用2000国家大地坐标系、1985国家高程基准；

2、根据《韶关市流域面积50平方公里以下河道管范围划定技术指引（试行）》，无堤防河道，又无规划要求，非城镇、村庄河段河岸线向外延伸10m确定河道管理范围线。


编号	X	Y
Z1	436290.0479	2768388.7255
Z2	436701.3107	2768302.8511
Z3	437097.0805	2768300.9601
Z4	437416.2325	2768282.7197
Z5	437513.0131	2768107.2971
Z6	437650.9845	2768025.6081
Z7	437848.8985	2768032.8403
Z8	437978.6541	2768050.9200
Z9	438182.0701	2767987.4067
Z10	438219.4171	2767873.6057

编号	X	Y
Y1	436297.3161	2768365.8551
Y2	436680.1109	2768281.7867
Y3	437029.9427	2768280.3159
Y4	437396.1443	2768257.2807
Y5	437494.9401	2768089.0801
Y6	437622.8803	2767975.9413
Y7	437842.0700	2767995.1553
Y8	438002.2493	2767999.4477
Y9	438161.2321	2767971.7501
Y10	438190.0099	2767870.3947

小坑边河道管理范围划定成果




编号	X	Y
Z1	441324.8257	2760140.2265
Z2	441414.3965	2760171.8473
Z3	441539.6465	2760211.3237
Z4	441643.8325	2760239.0585
Z5	441740.6589	2760271.3053
Z6	441826.8905	2760309.3115
Z7	441924.3097	2760355.3317
Z8	441950.8487	2760445.6425

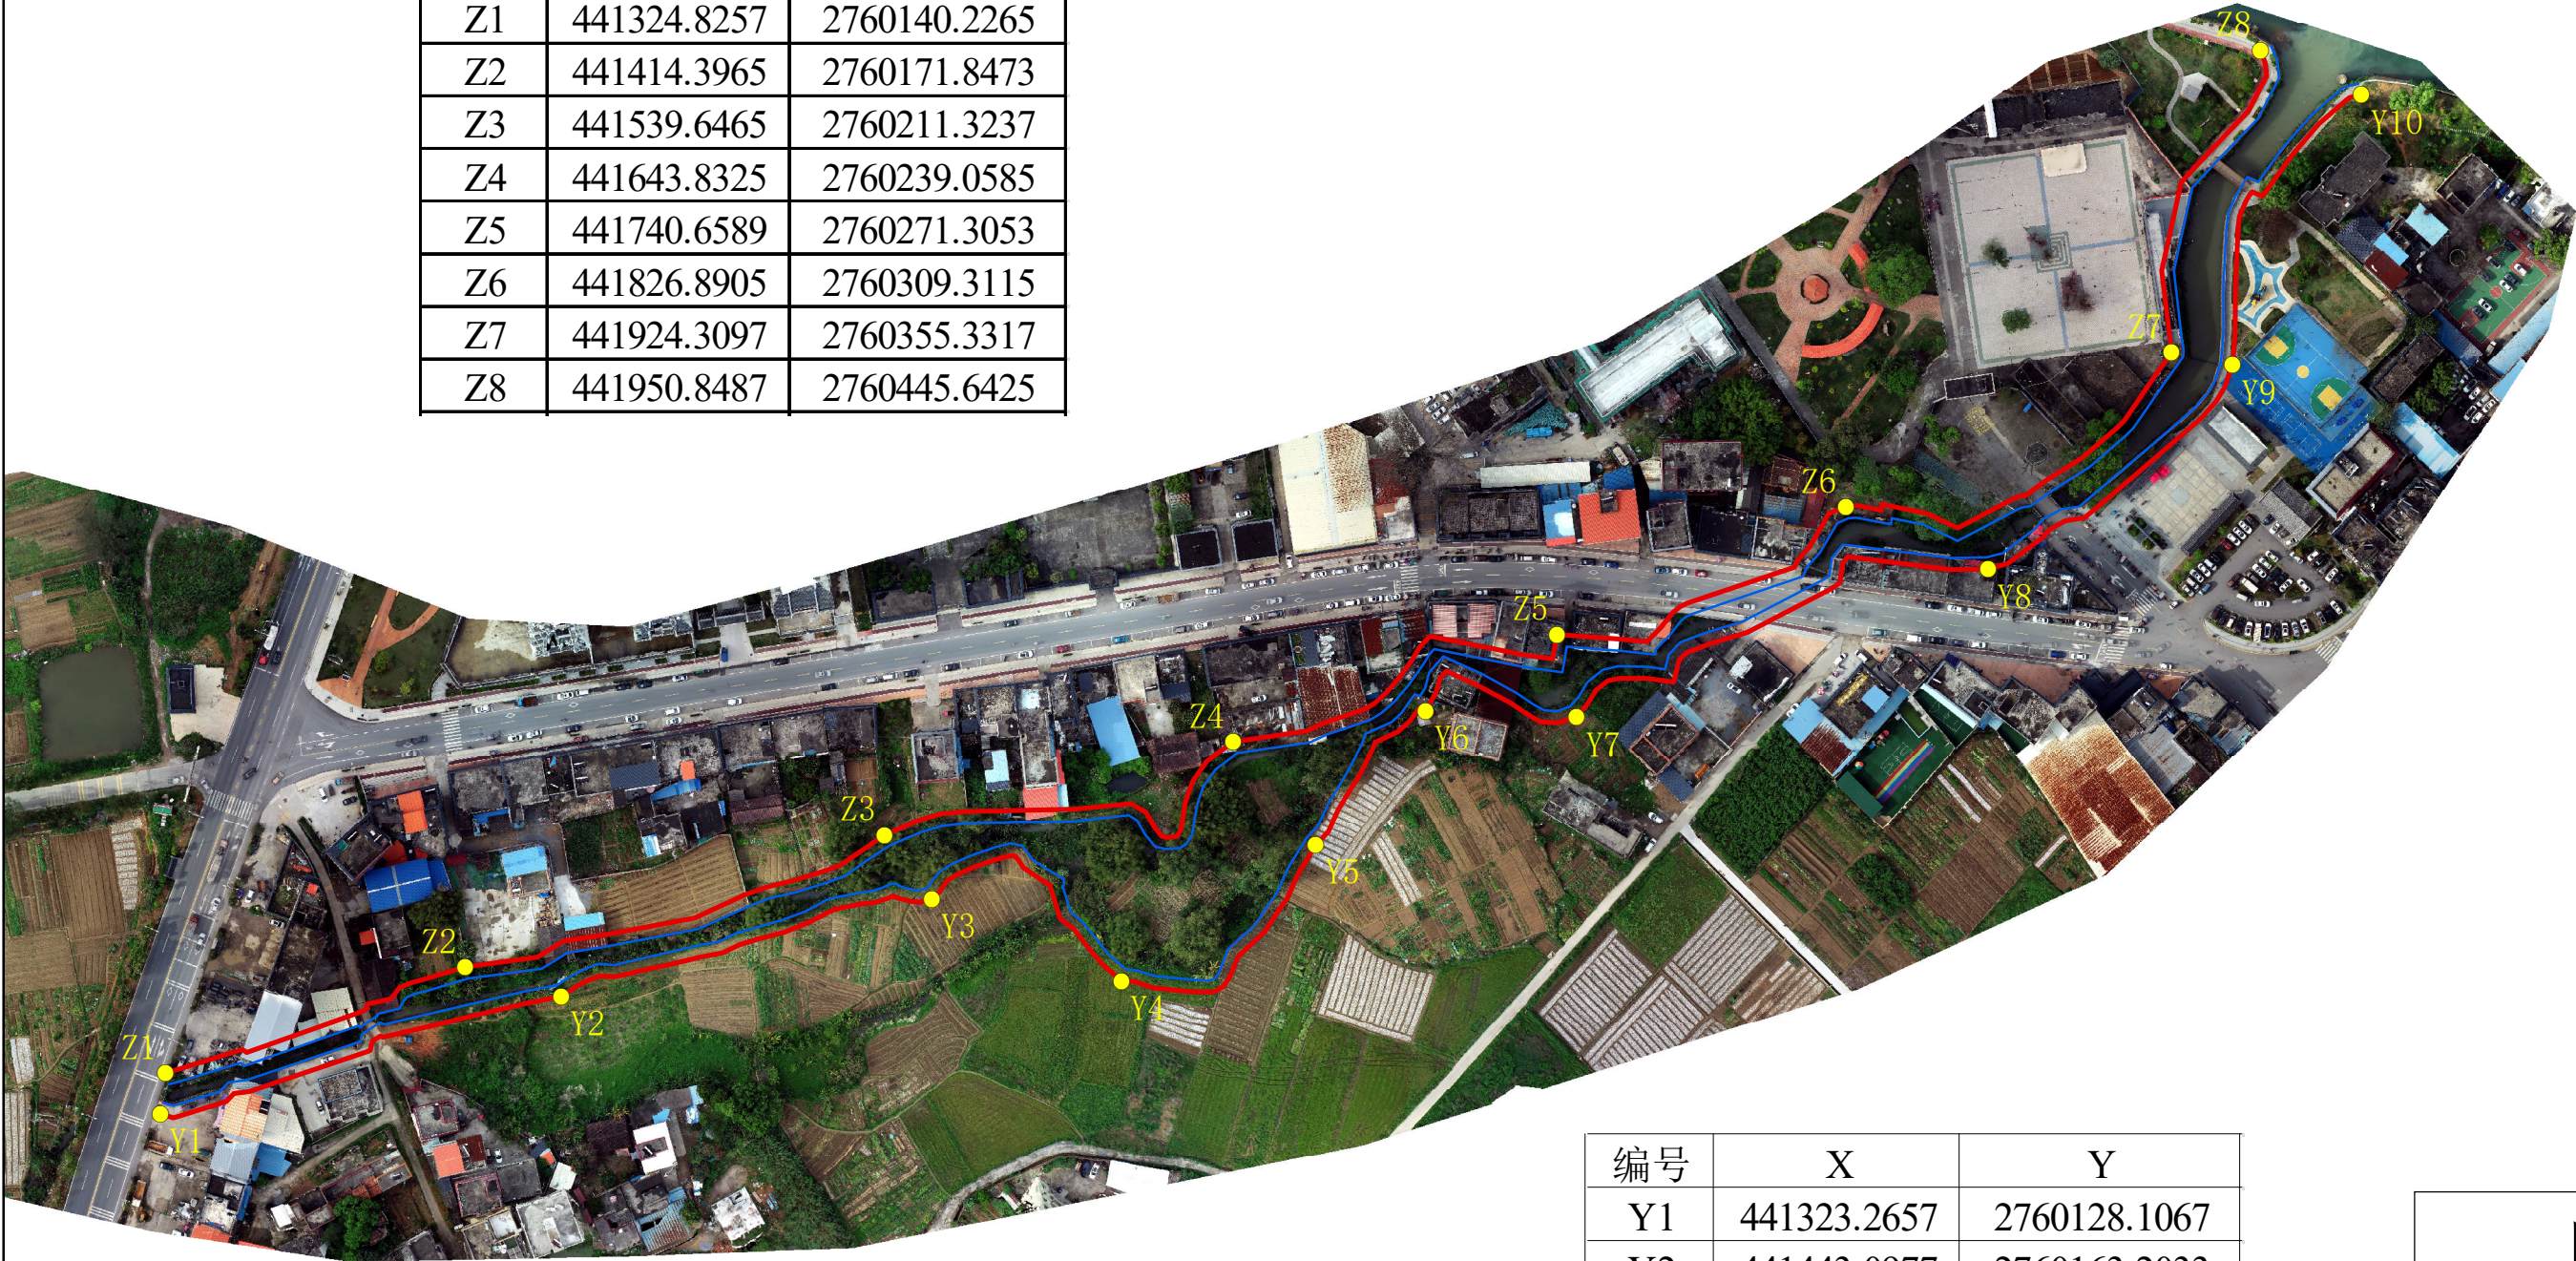

说明：
1、坐标系采用2000国家大地坐标系、1985国家高程基准；
2、根据《韶关市流域面积50平方公里以下河道管范围划定技术指引（试行）》，无堤防河道，又无规划要求，穿越城镇、村庄河段河岸线向外延伸3.5m确定河道管理范围线。


编号	X	Y
Y1	441323.2657	2760128.1067
Y2	441443.0977	2760163.2033
Y3	441553.8641	2760192.1657
Y4	441610.4413	2760167.8031
Y5	441668.5885	2760208.3125
Y6	441701.4311	2760248.4291
Y7	441746.5603	2760246.5945
Y8	441869.4883	2760290.7061
Y9	441942.5151	2760351.7509
Y10	441981.0183	2760432.3813

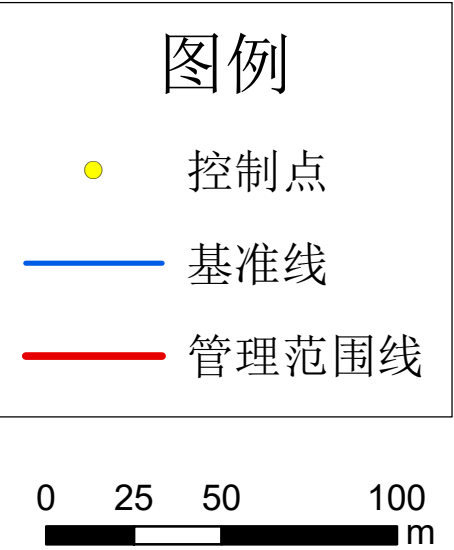



猴高岭河河道管理范围划定成果

编号	X	Y
Z1	439732.8115	2755511.1527
Z2	439748.8305	2755489.8983
Z3	439789.0849	2755512.9357
Z4	439845.0943	2755526.3593
Z5	439905.1603	2755546.8605
Z6	439944.1414	2755570.1103
Z7	439953.5605	2755604.0991
Z8	440026.5179	2755602.9363
Z9	440039.7985	2755691.4565
Z10	440051.6427	2755788.5447
Z11	440074.7793	2755979.9599
Z12	440101.8979	2756206.5469
Z13	440108.6549	2756293.1319

说明：
1、坐标系采用2000国家大地坐标系、1985国家高程基准；
2、根据《韶关市流域面积50平方公里以下河道管范围划定技术指引（试行）》，渠道以渠道结构外边界为管理范围边界线。

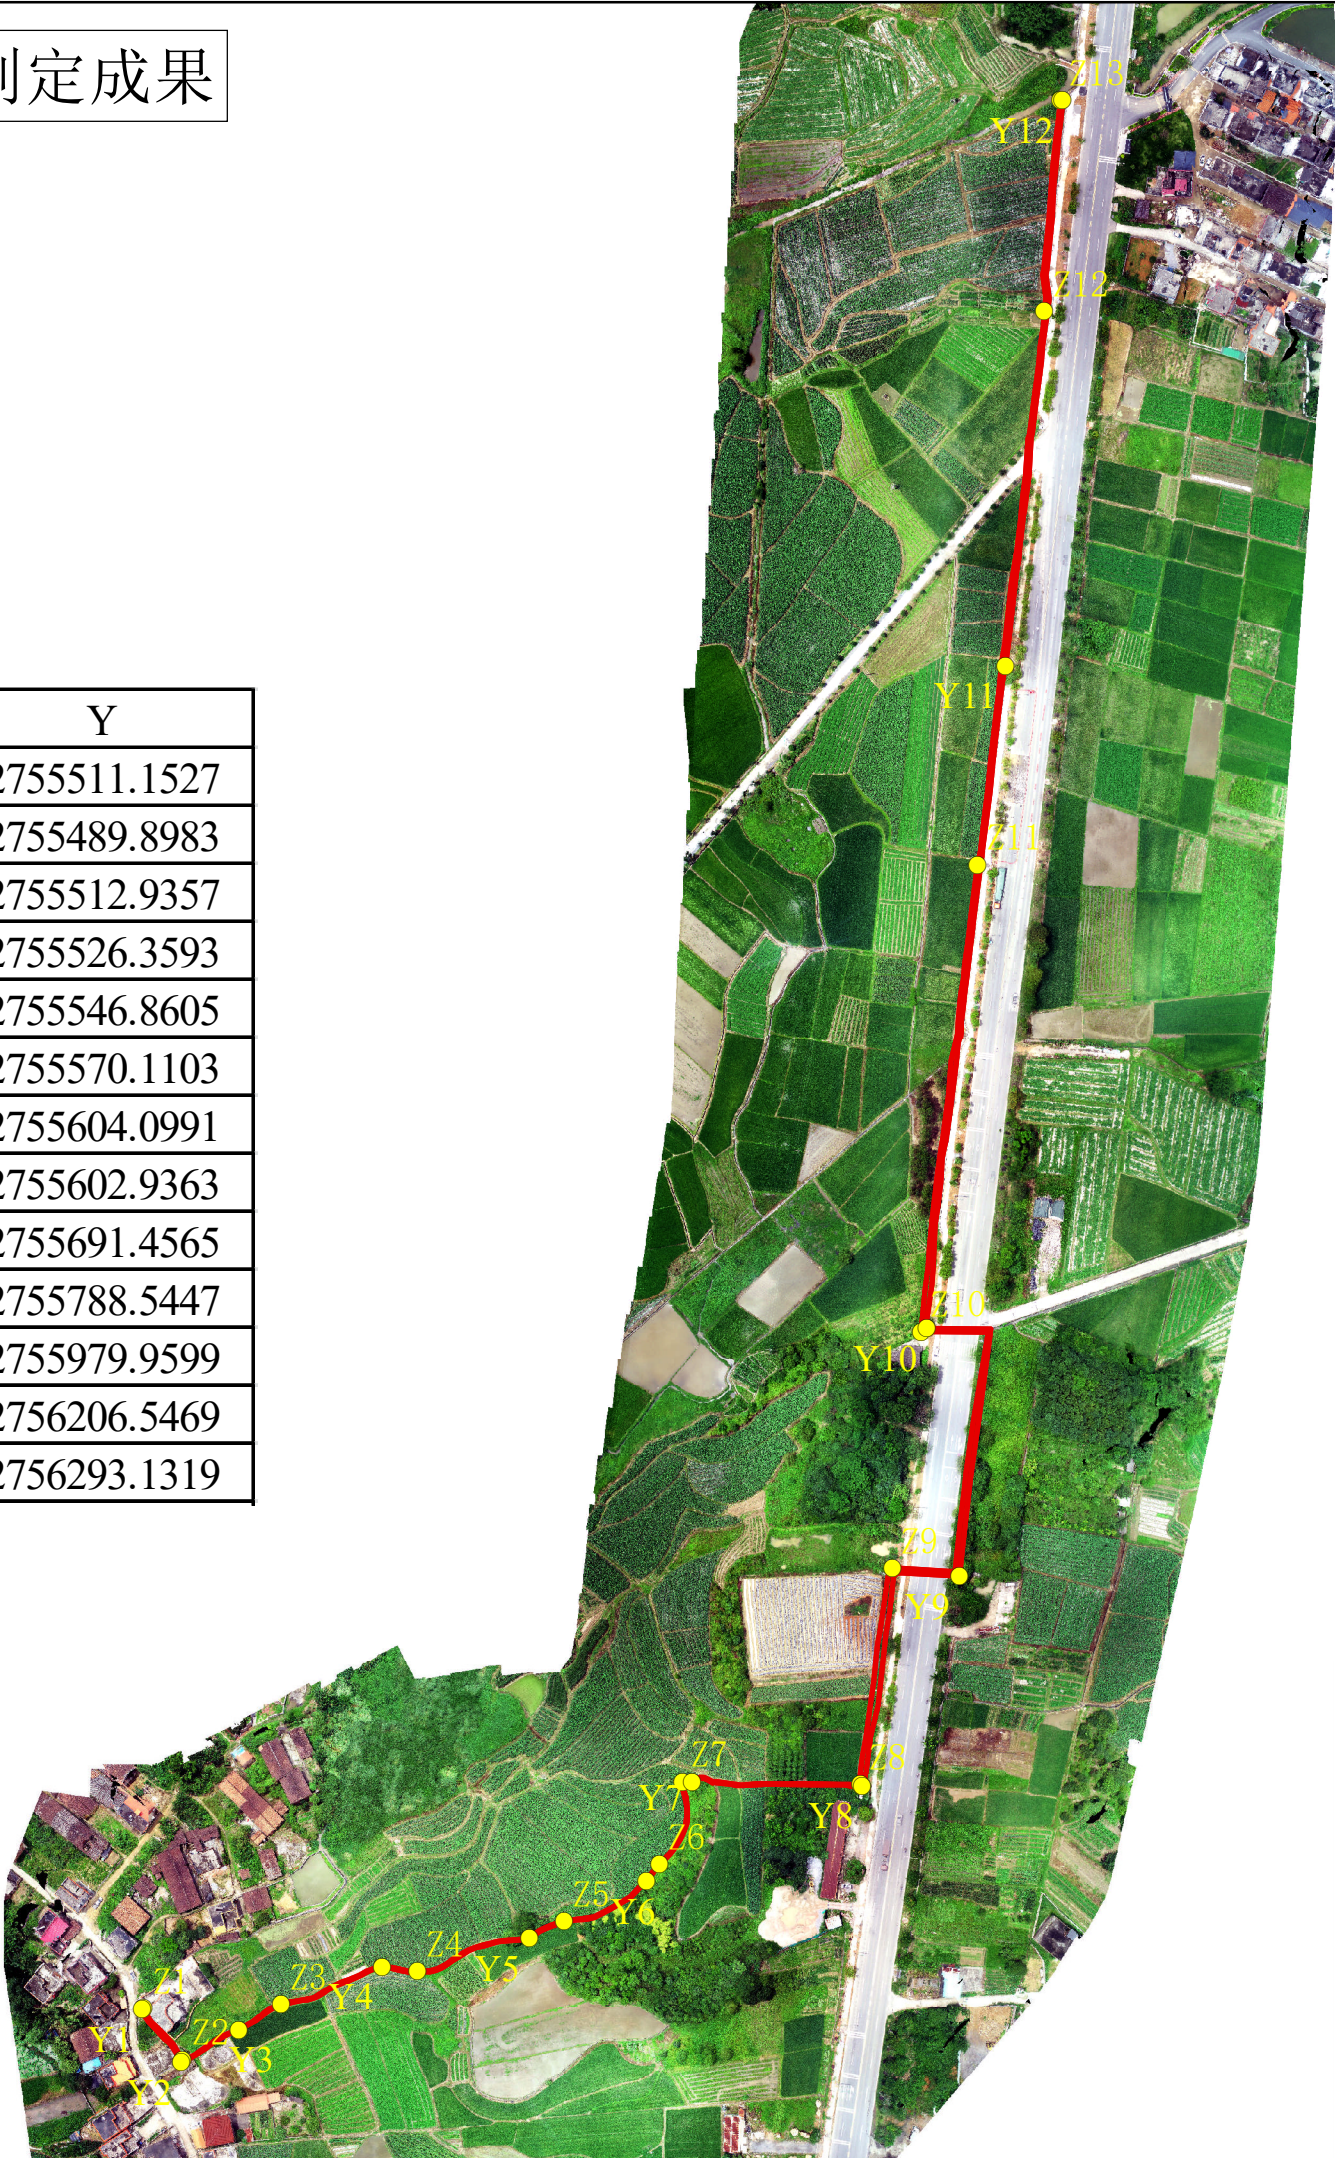

编号	X	Y
Y1	439732.1157	2755510.9495
Y2	439748.2097	2755489.1737
Y3	439771.8649	2755502.4509
Y4	439830.6665	2755528.1675
Y5	439890.8483	2755539.8901
Y6	439938.8517	2755563.2432
Y7	439957.7109	2755603.6569
Y8	440027.5177	2755602.4553
Y9	440067.2597	2755688.2041
Y10	440053.8047	2755789.7923
Y11	440086.1387	2756061.5049
Y12	440109.6467	2756293.1271

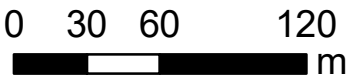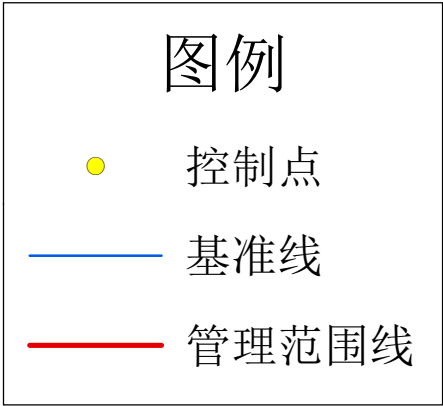

南坑冲河道管理范围划定成果



编号	X	Y
Y1	437216.7597	2763401.3789
Y2	437621.3573	2763319.6877
Y3	438139.4083	2763435.7815
Y4	438228.8231	2763780.2873
Y5	438272.6783	2764261.8407
Y6	438322.2719	2764716.7229
Y7	438338.6489	2764902.2175
Y8	438374.5459	2765173.9929
Y9	438528.0887	2765387.3997
Y10	438745.3321	2765620.8375
Y11	438996.7757	2765729.9327
Y12	439202.2923	2765717.2077
Y13	439390.3251	2765749.2477
Y14	439590.6123	2765811.2311

编号	X	Y
Z1	437231.6029	2763430.5225
Z2	437572.2561	2763371.7475
Z3	438024.2911	2763344.0749
Z4	438167.6559	2763726.9323
Z5	438159.0399	2764045.7475
Z6	438203.5831	2764339.2059
Z7	438190.5671	2764598.8827
Z8	438277.3611	2764978.7153
Z9	438359.0931	2765313.7627
Z10	438557.3391	2765529.7167
Z11	438792.9427	2765739.2097
Z12	439036.3153	2765769.1503
Z13	439244.1979	2765768.4993
Z14	439422.7543	2765812.9999
Z15	439571.7183	2765839.9519

图例

●



控制点

—

基准线


—

管理范围线

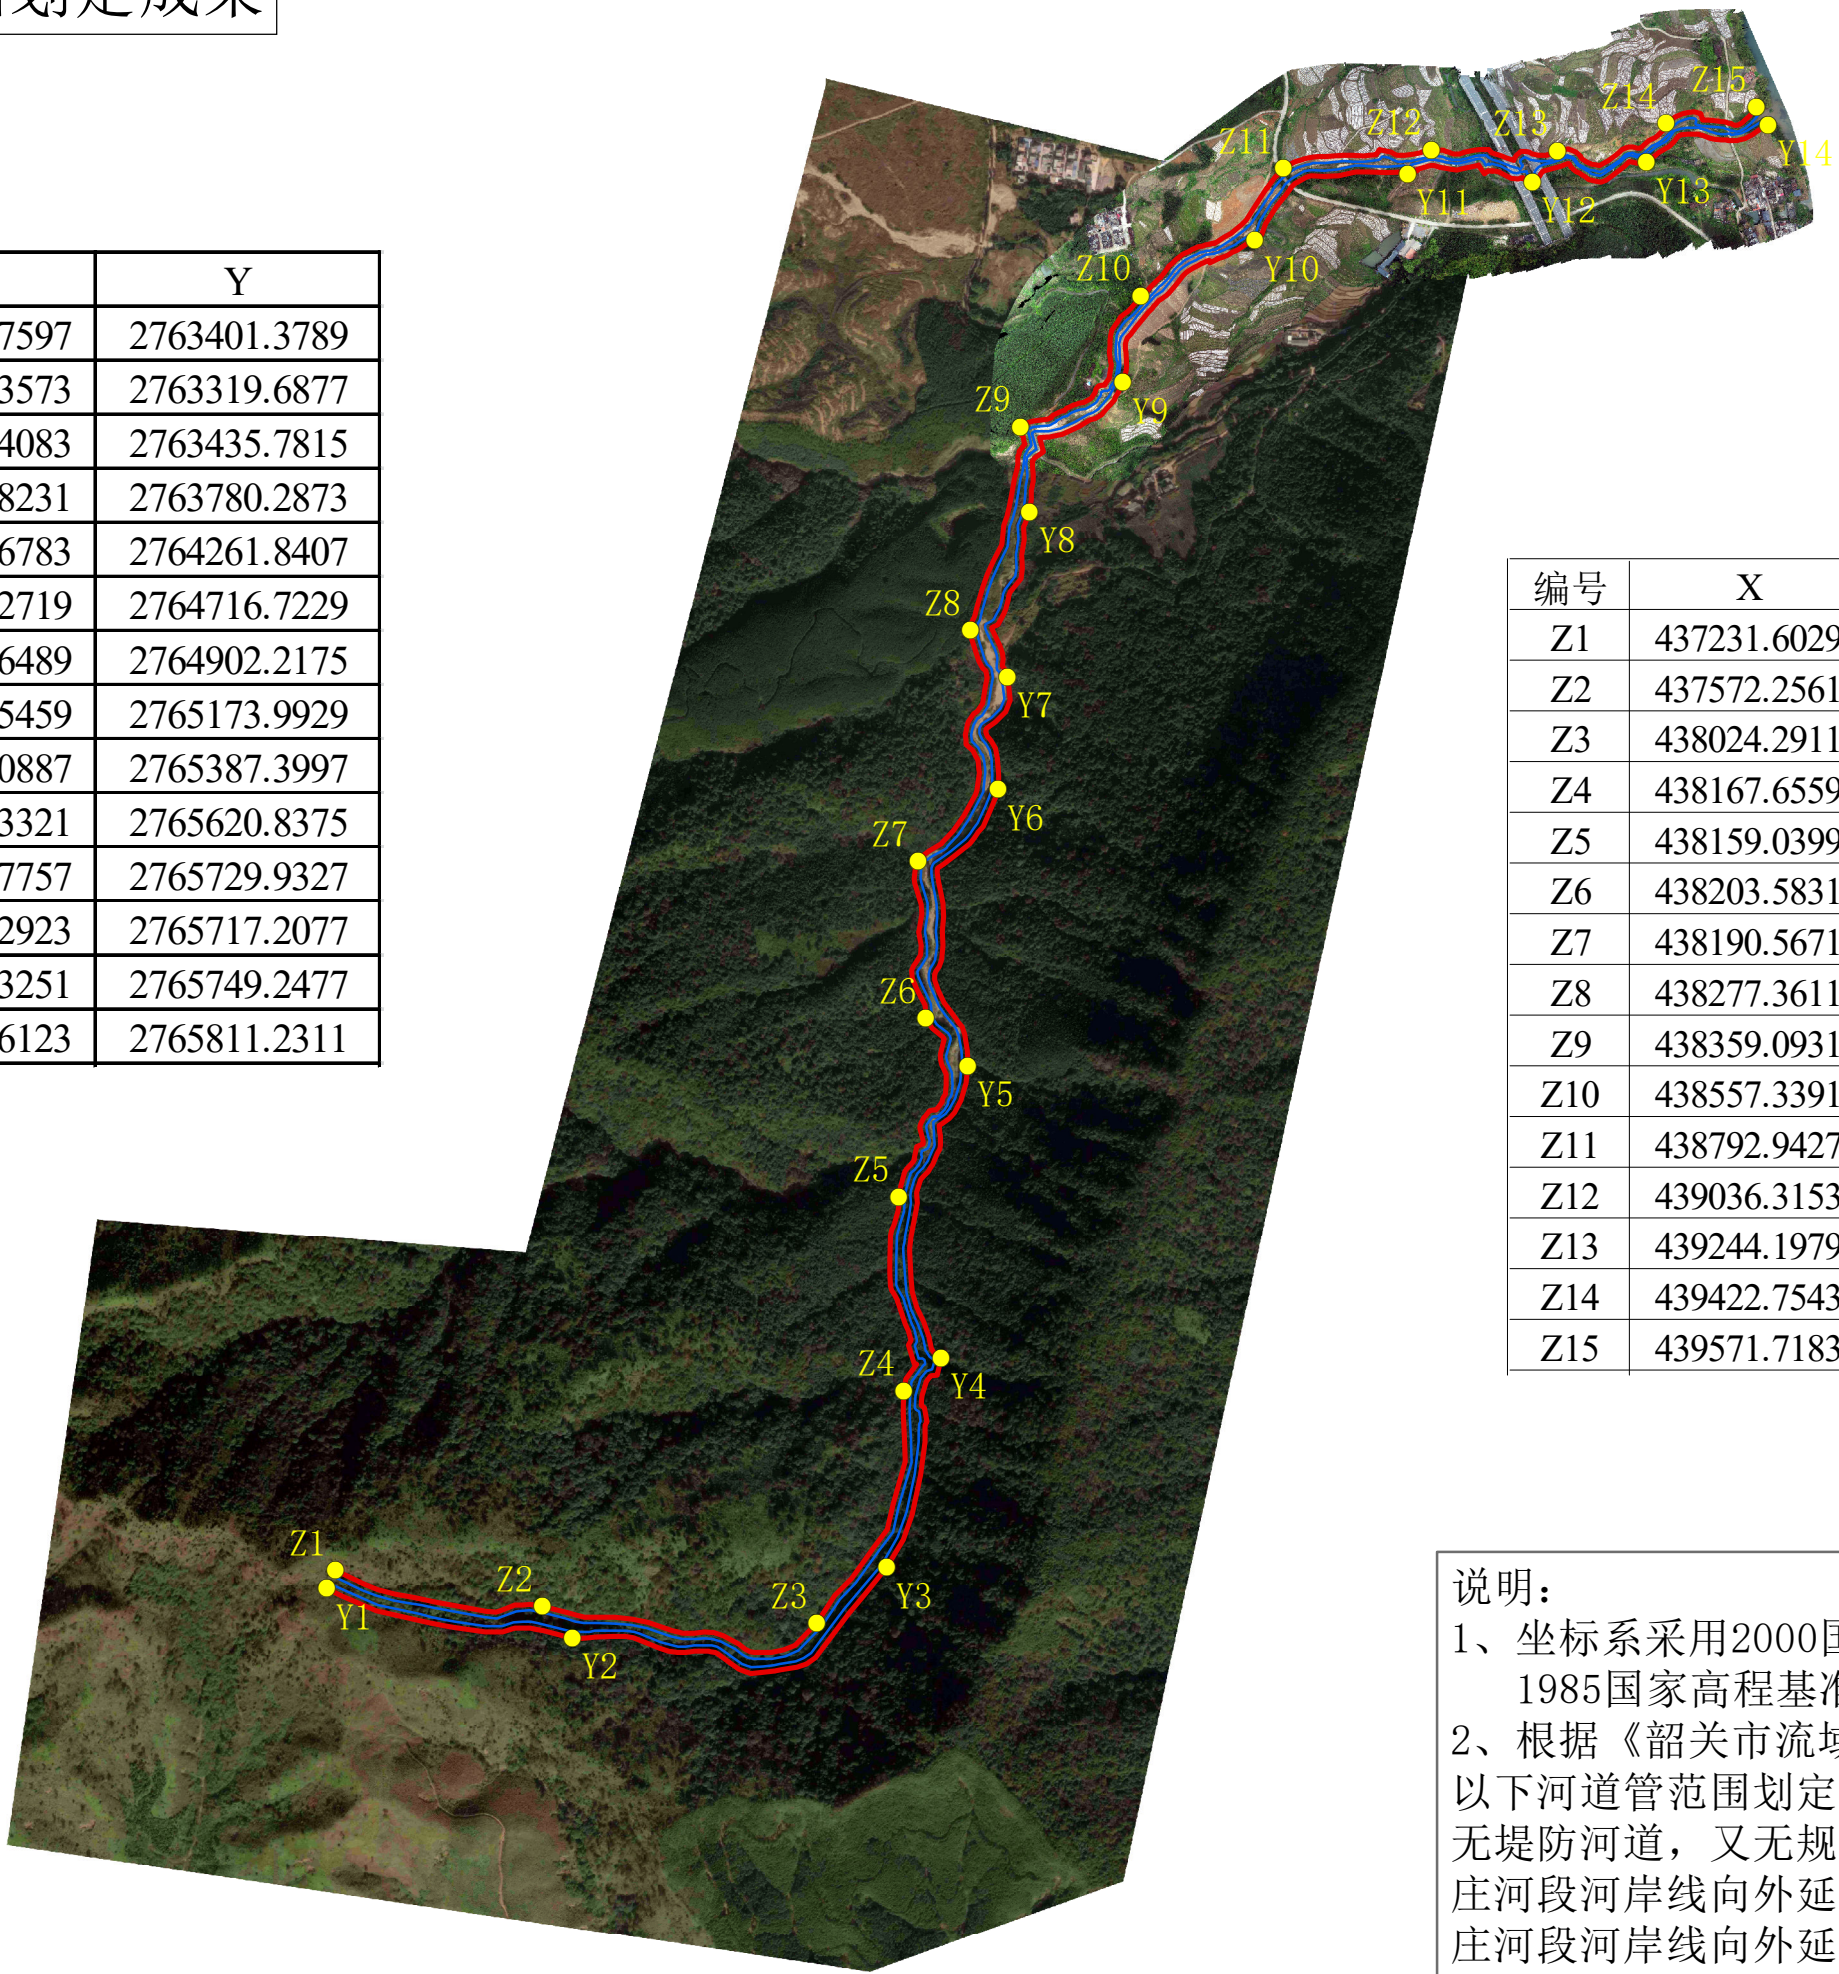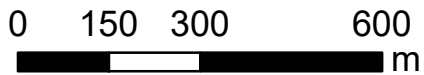

说明：
1、坐标系采用2000国家大地坐标系、1985国家高程基准；
2、根据《韶关市流域面积50平方公里以下河道管范围划定技术指引（试行）》，无堤防河道，又无规划要求，穿越城镇、村庄河段河岸线向外延伸3.5m，非城镇、村庄河段河岸线向外延伸10m确定河道管理范围线。

庙背坑河道管理范围划定成果

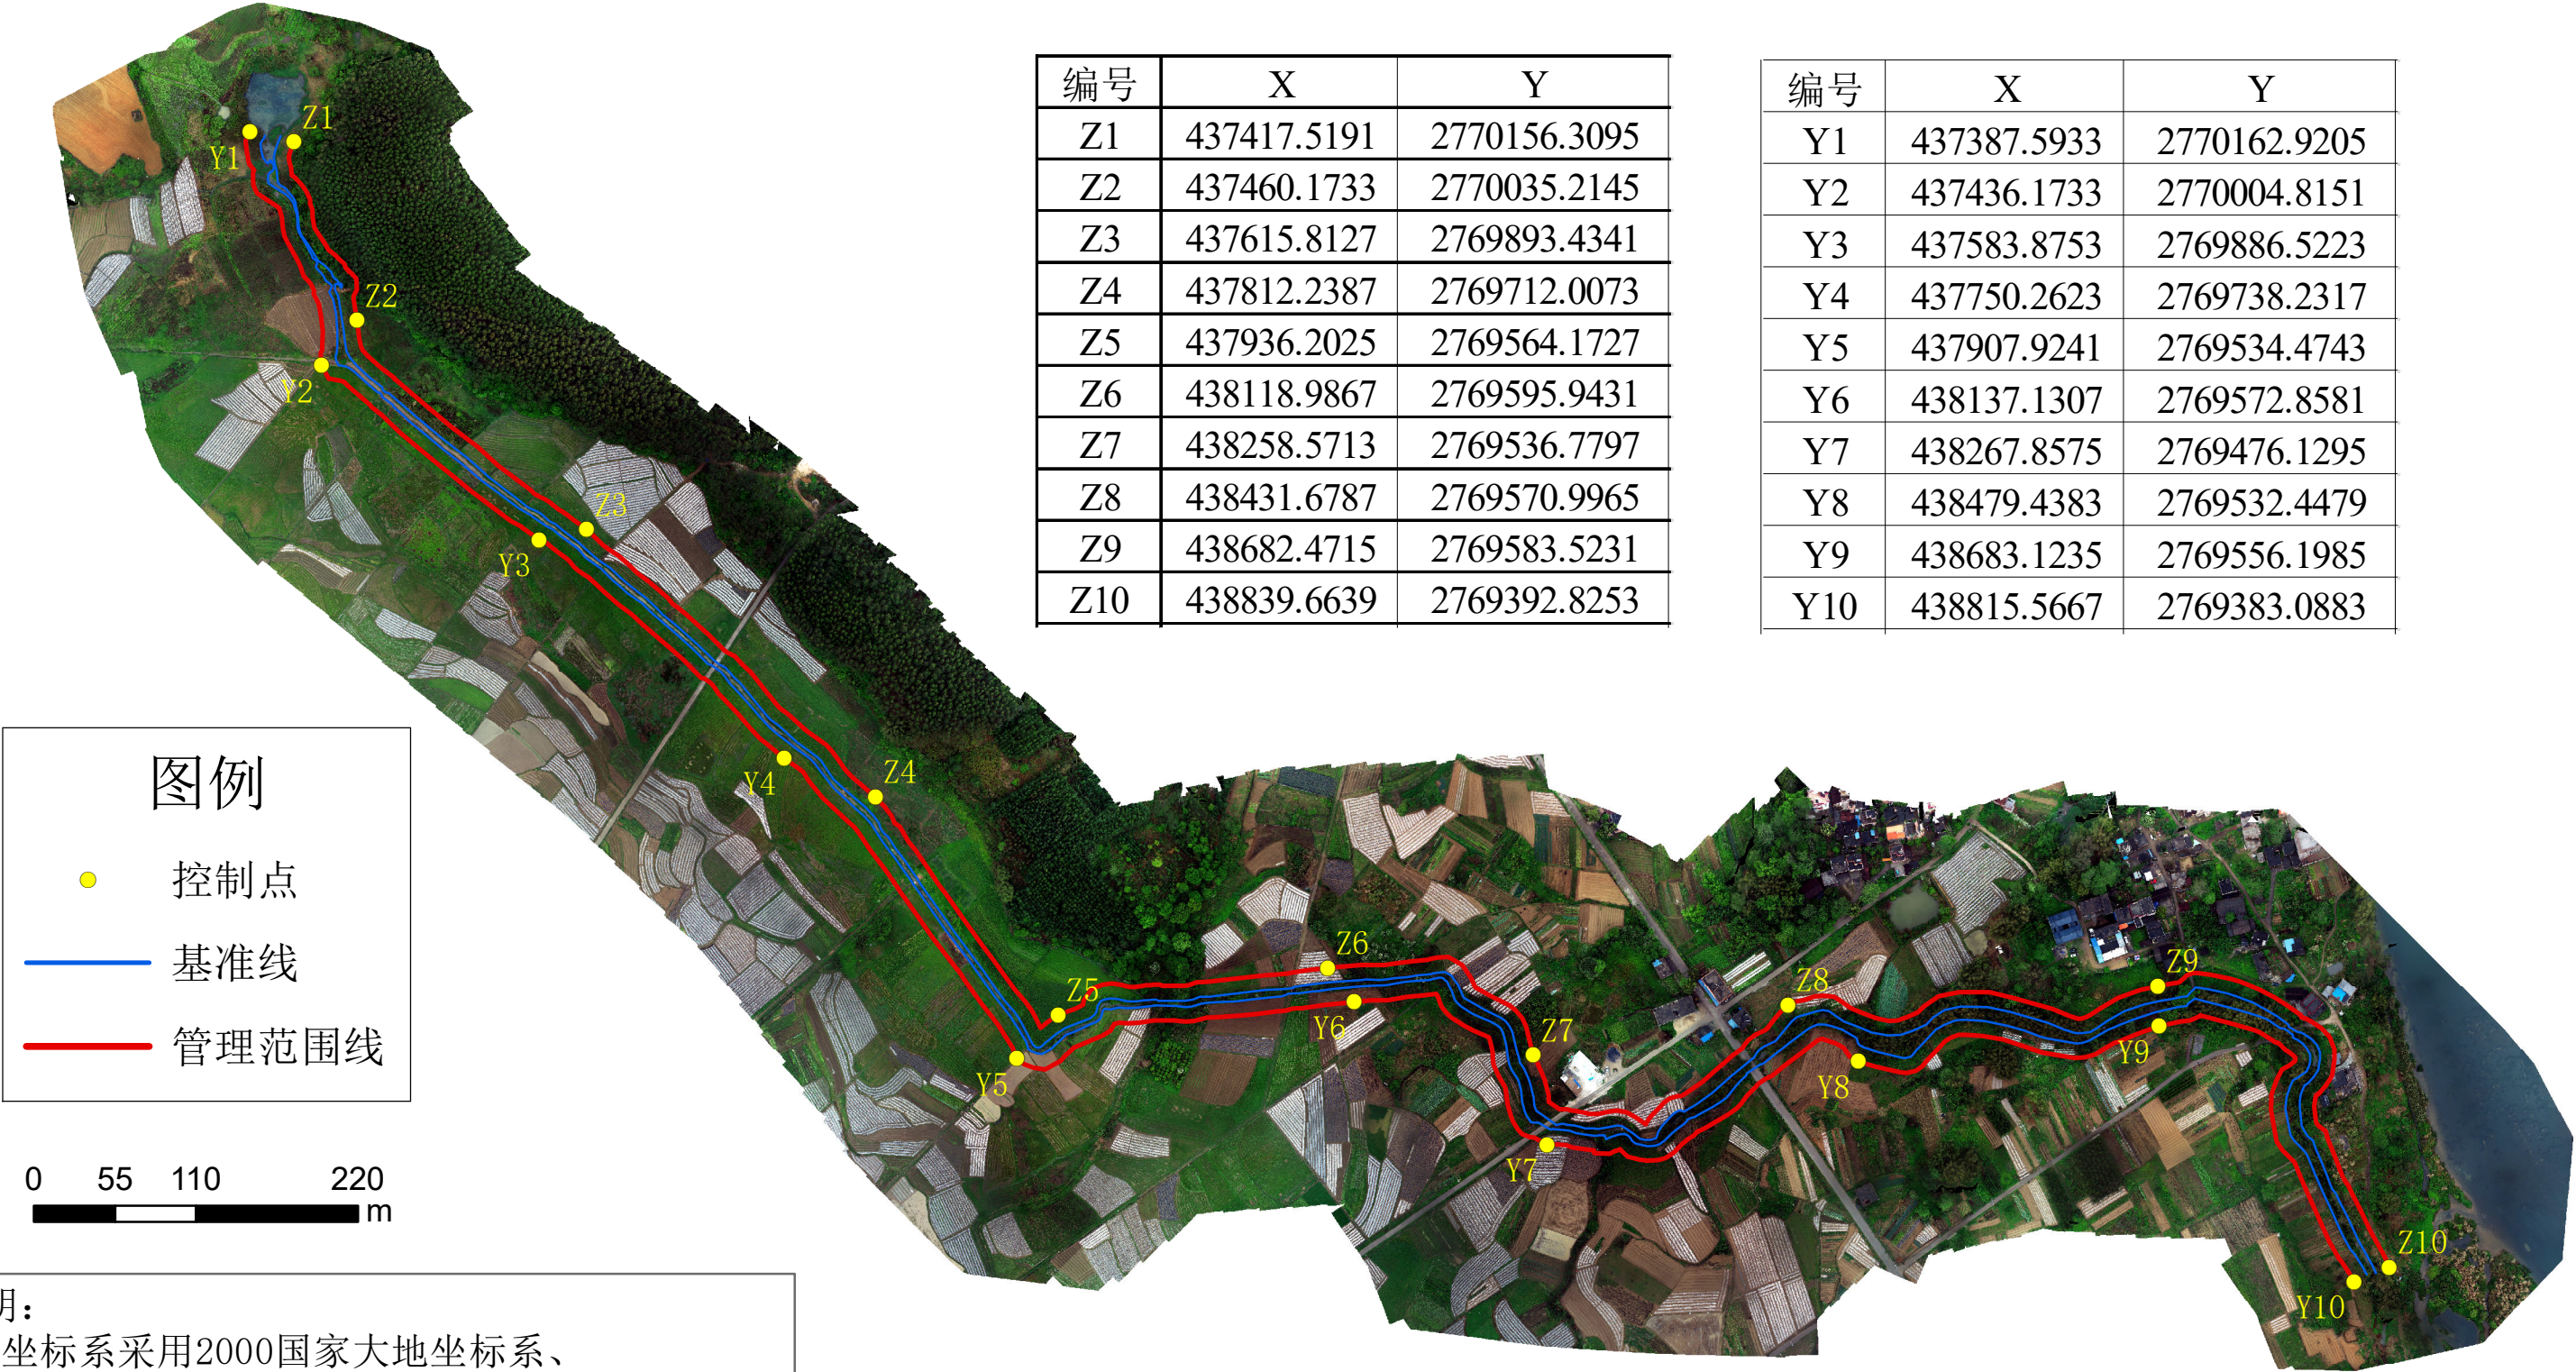

图例

- 控制点
- 基准线
- 管理范围线



0 55 110 220 m

编号	X	Y
Z1	437417.5191	2770156.3095
Z2	437460.1733	2770035.2145
Z3	437615.8127	2769893.4341
Z4	437812.2387	2769712.0073
Z5	437936.2025	2769564.1727
Z6	438118.9867	2769595.9431
Z7	438258.5713	2769536.7797
Z8	438431.6787	2769570.9965
Z9	438682.4715	2769583.5231
Z10	438839.6639	2769392.8253


编号	X	Y
Y1	437387.5933	2770162.9205
Y2	437436.1733	2770004.8151
Y3	437583.8753	2769886.5223
Y4	437750.2623	2769738.2317
Y5	437907.9241	2769534.4743
Y6	438137.1307	2769572.8581
Y7	438267.8575	2769476.1295
Y8	438479.4383	2769532.4479
Y9	438683.1235	2769556.1985
Y10	438815.5667	2769383.0883

说明：
1、坐标系采用2000国家大地坐标系、1985国家高程基准；
2、根据《韶关市流域面积50平方公里以下河道管范围划定技术指引（试行）》，无堤防河道，又无规划要求，非城镇、村庄河段河岸线向外延伸10m确定河道管理范围线。

坑仔口河河道管理范围划定成果

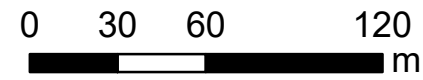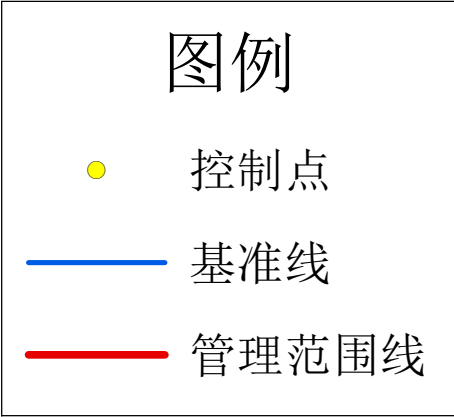

说明：
1、坐标系采用2000国家大地坐标系、1985国家高程基准；
2、根据《韶关市流域面积50平方公里以下河道管范围划定技术指引（试行）》，无堤防河道，又无规划要求，非城镇、村庄河段河岸线向外延伸10m确定河道管理范围线。

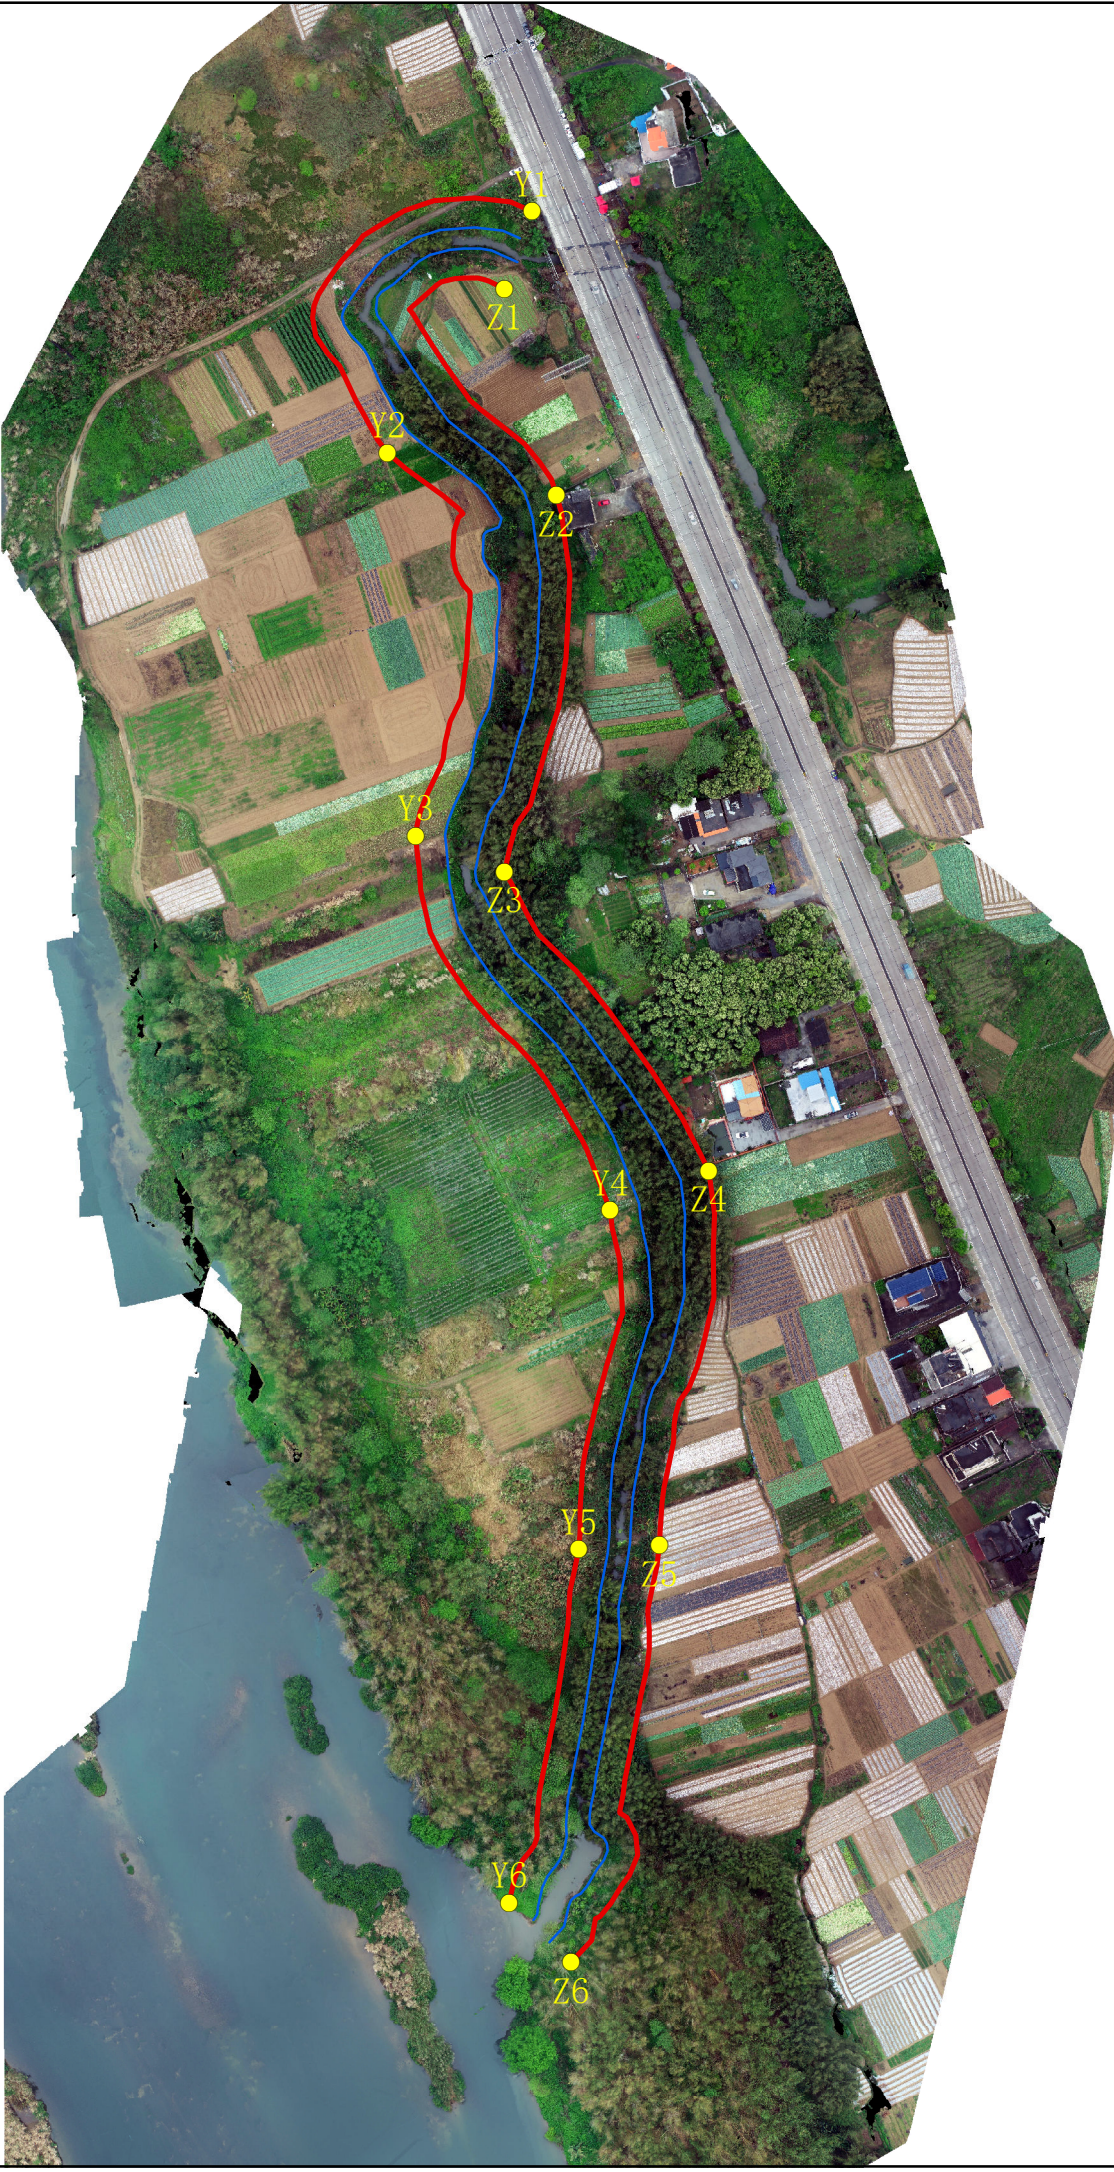


编号	X	Y
Z1	439109.5289	2769983.8691
Z2	439127.1401	2769913.6745
Z3	439109.6067	2769785.3613
Z4	439179.1577	2769683.5677
Z5	439162.1883	2769556.0411
Z6	439132.1501	2769414.1369

编号	X	Y
Y1	439118.9821	2770010.1897
Y2	439069.6537	2769928.0621
Y3	439079.2939	2769797.7383
Y4	439145.4807	2769670.0159
Y5	439134.7581	2769554.6849
Y6	439111.0583	2769434.2755

坑仔口河道管理范围划定成果



编号	X	Y
Y1	440747.9587	2764449.6663
Y2	440571.0241	2764377.9711
Y3	440449.9359	2764388.9657
Y4	440350.2329	2764465.3621
Y5	440224.1311	2764436.8533
Y6	440119.8529	2764351.8967

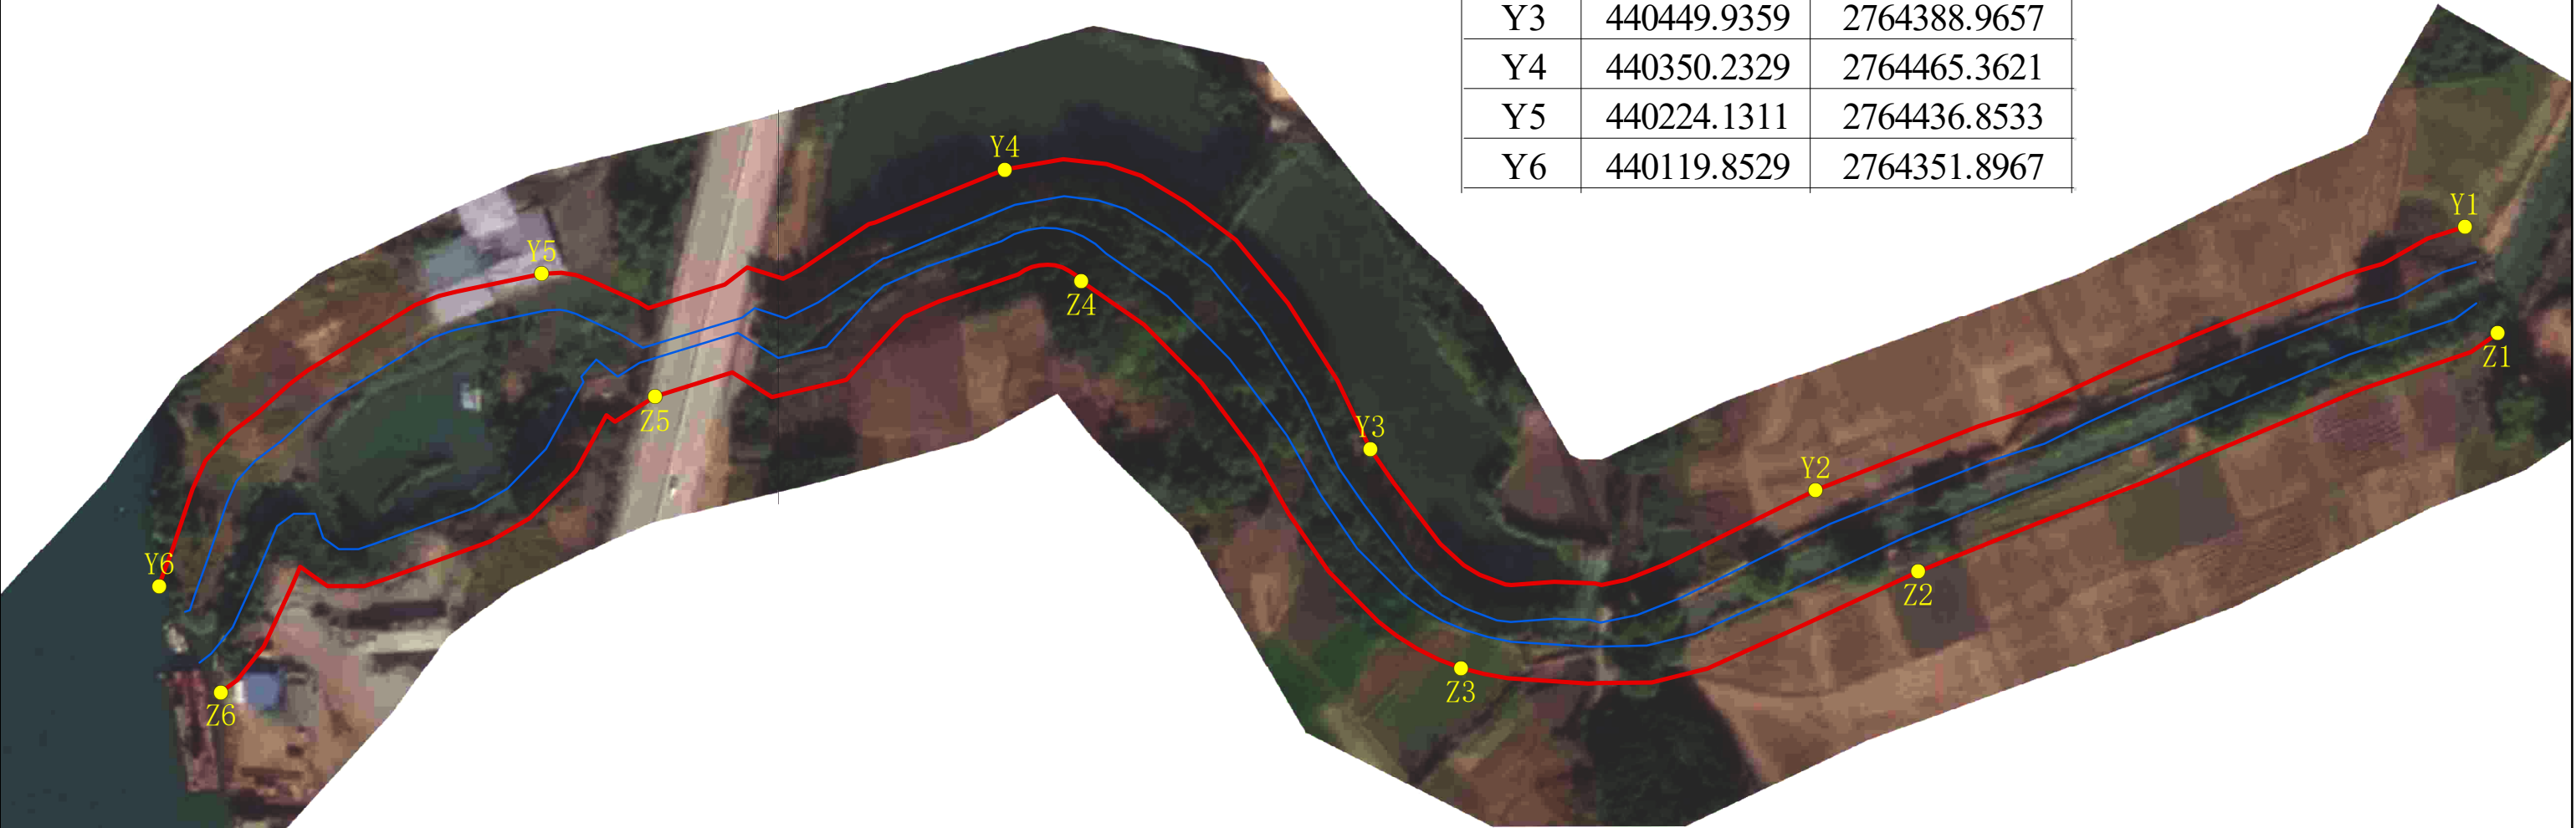

说明：
1、坐标系采用2000国家大地坐标系、1985国家高程基准；
2、根据《韶关市流域面积50平方公里以下河道管范围划定技术指引（试行）》，无堤防河道，又无规划要求，非城镇、村庄河段河岸线向外延伸10m确定河道管理范围线。

图例

● 控制点

— 基准线



— 管理范围线

0 20 40 80

m

编号	X	Y
Z1	440756.9079	2764420.6987
Z2	440599.0447	2764355.8321
Z3	440474.4972	2764329.5878
Z4	440371.1579	2764434.9087
Z5	440254.9461	2764403.4453
Z6	440136.7081	2764322.9567

坑边河河道管理范围划定成果（1/2）

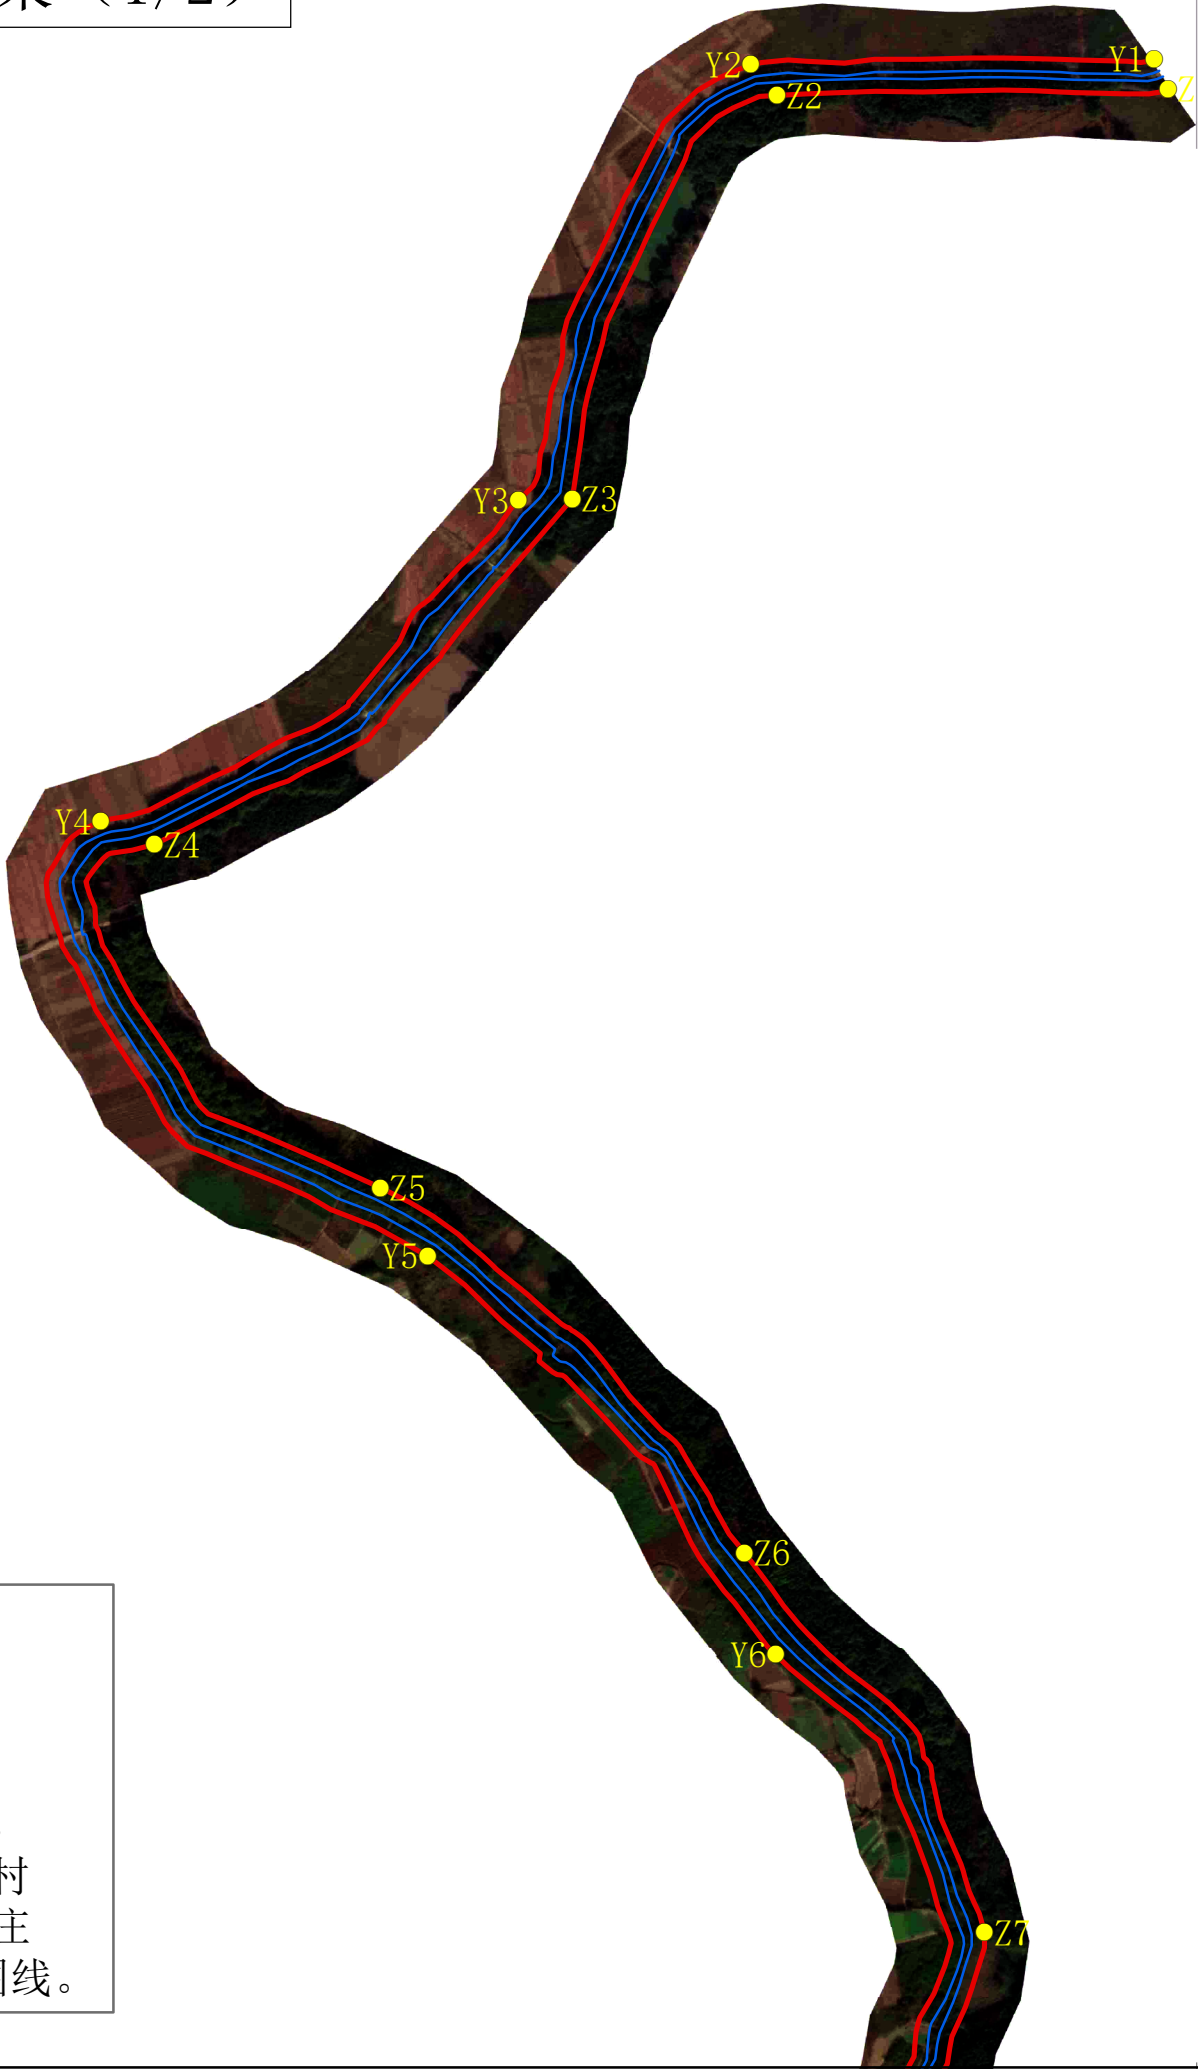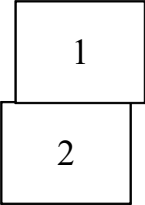


图例

控制点

基准线

管理范围线

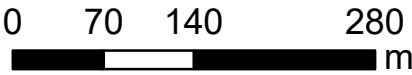

说明：




1、坐标系采用2000国家大地坐标系、1985国家高程基准；

2、根据《韶关市流域面积50平方公里以下河道管范围划定技术指引（试行）》，无堤防河道，又无规划要求，穿越城镇、村庄河段河岸线向外延伸3.5m，非城镇、村庄河段河岸线向外延伸10m确定河道管理范围线。

编号	X	Y
Z1	441583.5057	2763163.8561
Z2	441280.9805	2763158.7002
Z3	441122.5027	2762846.8521
Z4	440799.0763	2762578.9971
Z5	440973.9589	2762313.7471
Z6	441255.6365	2762031.3321
Z7	441441.6129	2761737.7333

编号	X	Y
Y1	441572.7273	2763186.8013
Y2	441260.5653	2763182.6109
Y3	441080.7973	2762845.0527
Y4	440757.3815	2762596.7605
Y5	441010.6609	2762260.8005
Y6	441279.9753	2761952.4533


坑边河河道管理范围划定成果（2/2）

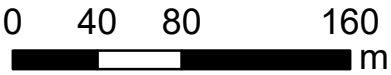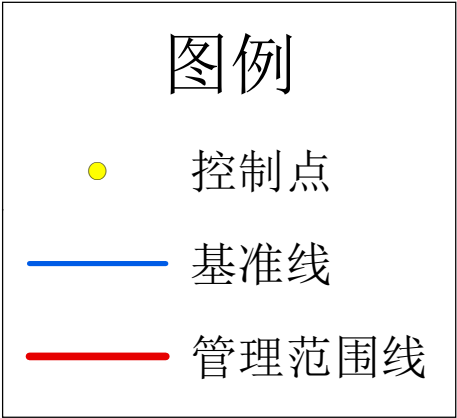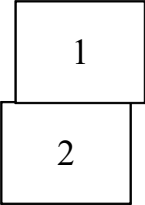

说明：

1、坐标系采用2000国家大地坐标系、1985国家高程基准；



2、根据《韶关市流域面积50平方公里以下河道管范围划定技术指引（试行）》，无堤防河道，又无规划要求，穿越城镇、村庄河段河岸线向外延伸3.5m，非城镇、村庄河段河岸线向外延伸10m确定河道管理范围线。

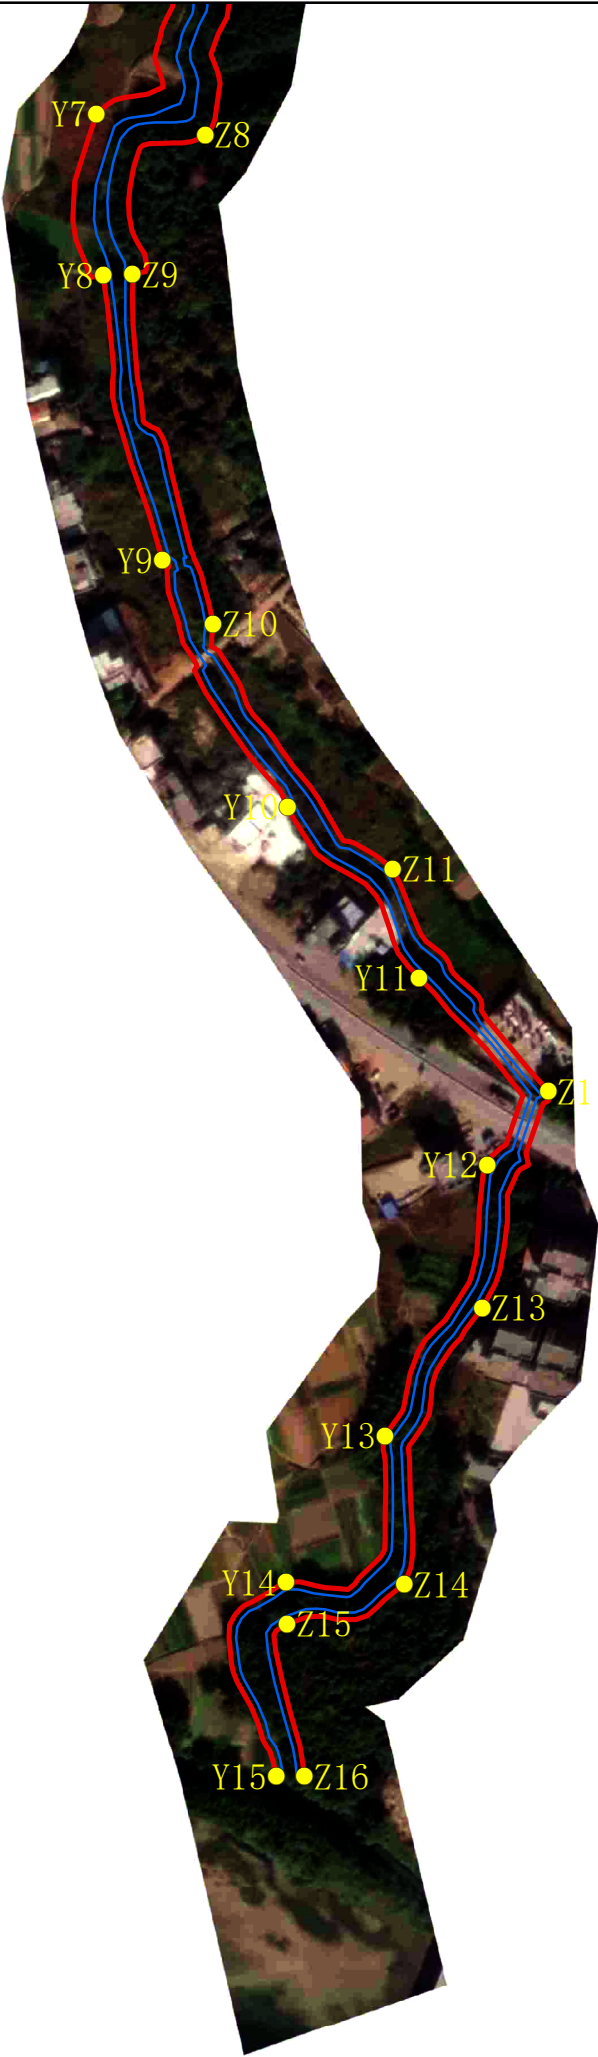


编号	X	Y
Z8	441402.4187	2761580.8655
Z9	441367.9419	2761514.5671
Z10	441405.9813	2761348.9995
Z11	441491.2633	2761232.6597
Z12	441564.9703	2761127.4233
Z13	441533.7331	2761024.8067
Z14	441496.8305	2760893.9469
Z15	441441.3823	2760875.0489
Z16	441449.3729	2760802.8967

编号	X	Y
Y7	441350.8257	2761590.6427
Y8	441354.0043	2761513.9427
Y9	441382.0015	2761379.0545
Y10	441441.5641	2761262.0874
Y11	441503.6291	2761181.2587
Y12	441536.2745	2761092.5825
Y13	441487.6505	2760964.2165
Y14	441440.5453	2760894.7323
Y15	441436.0133	2760802.6135

九江河河道管理范围划定成果

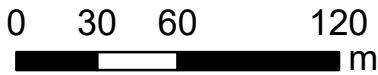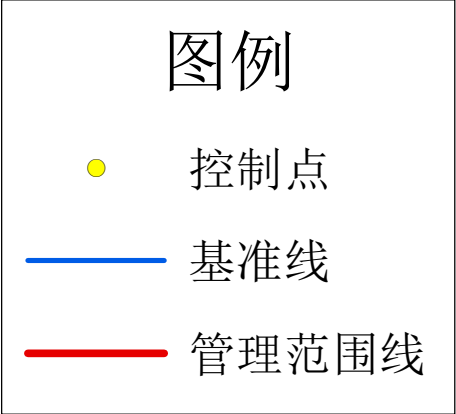

说明：
1、坐标系采用2000国家大地坐标系、1985国家高程基准；
2、根据《韶关市流域面积50平方公里以下河道管范围划定技术指引（试行）》，无堤防河道，又无规划要求，穿越城镇、村庄河段河岸线向外延伸3.5m确定河道管理范围线。

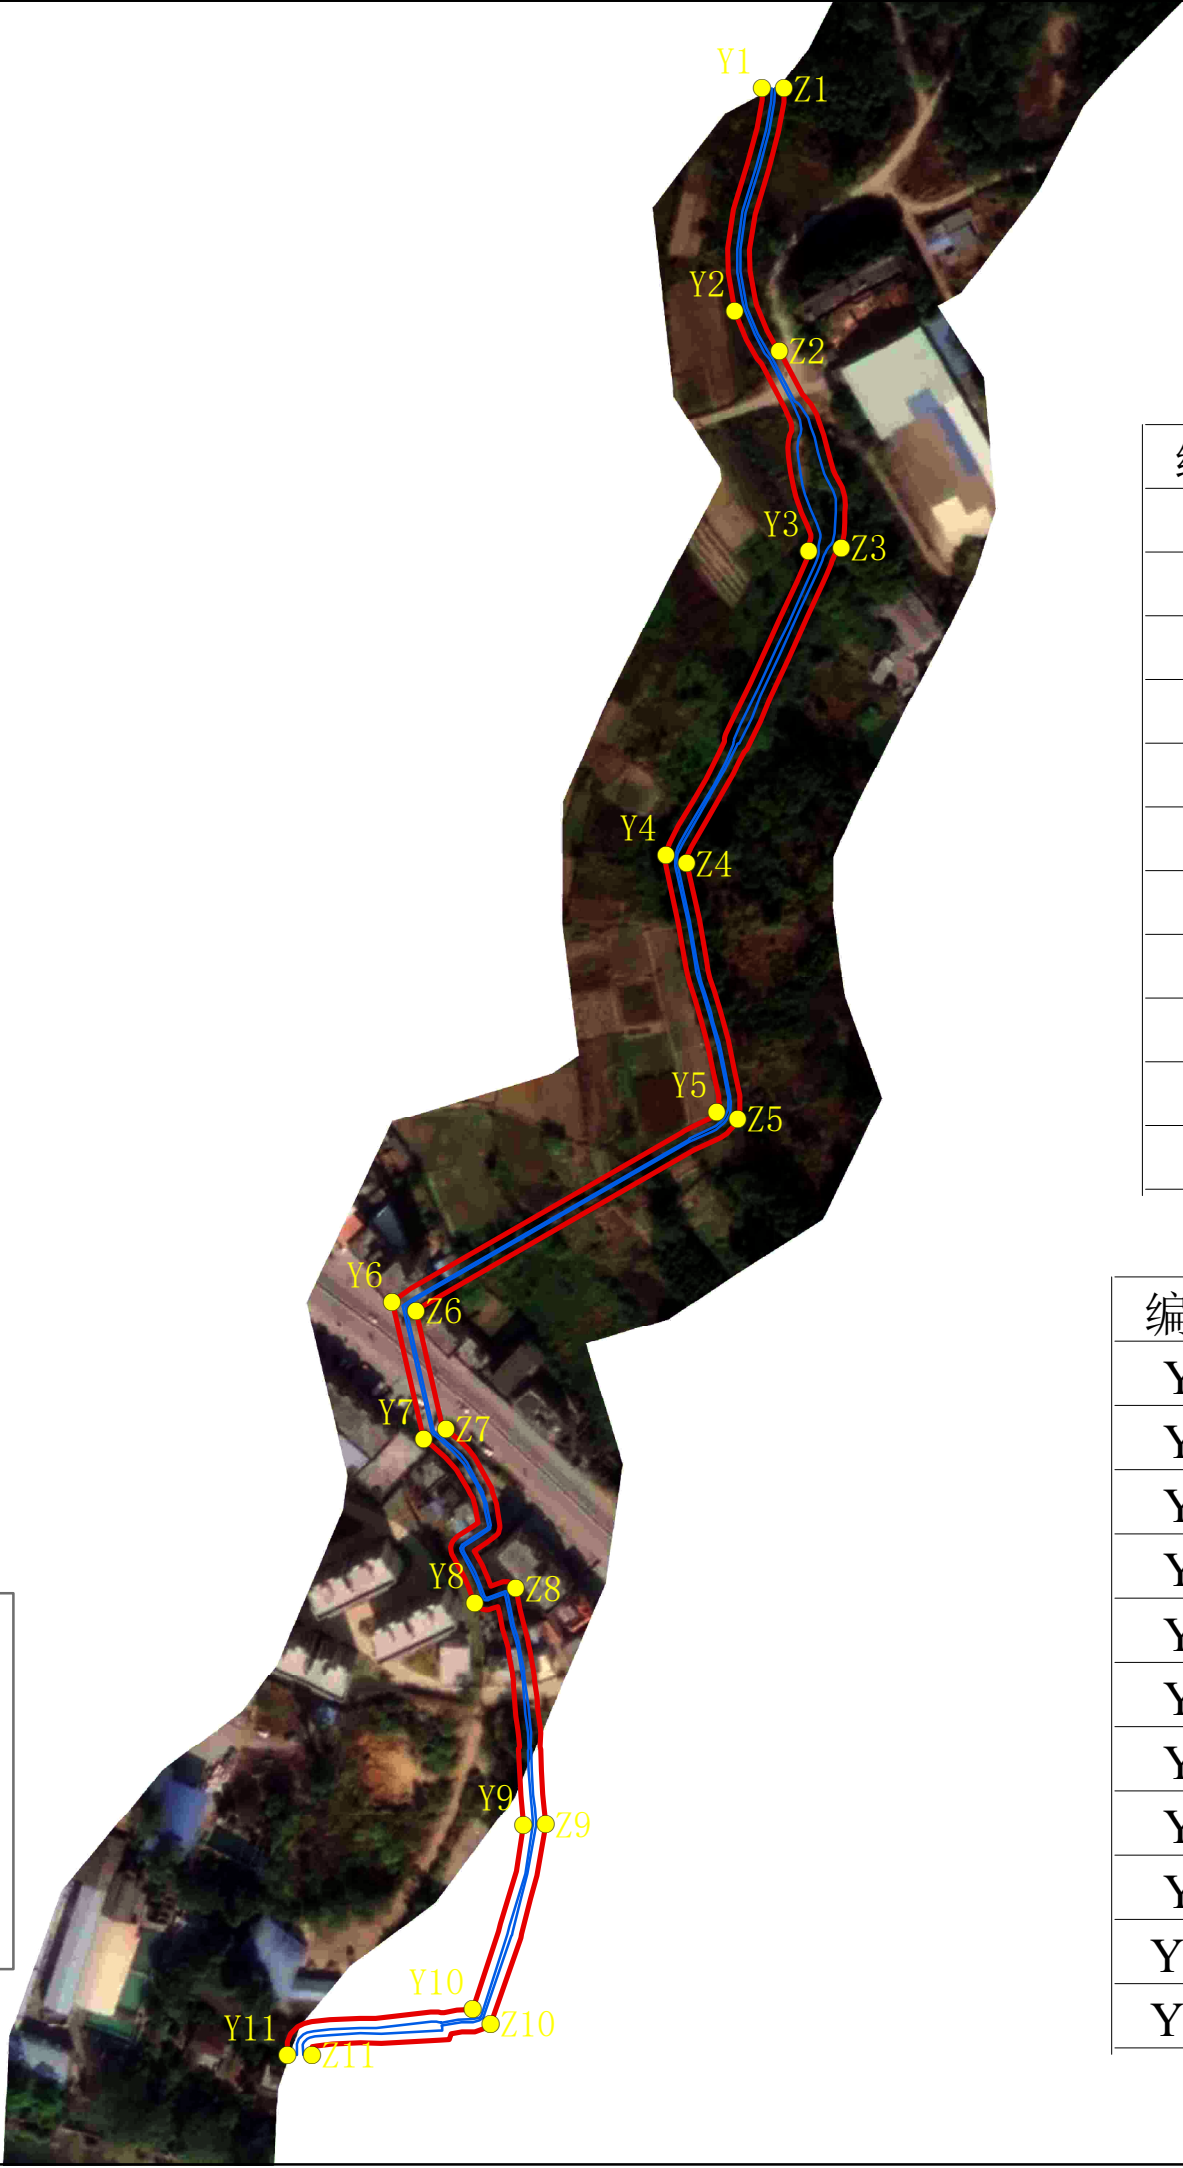


编号	X	Y
Z1	441904.0769	2761449.0693
Z2	441902.2513	2761351.7653
Z3	441925.3483	2761278.6501
Z4	441867.8899	2761161.2861
Z5	441886.9109	2761066.4477
Z6	441767.3271	2760995.0829
Z7	441778.4369	2760951.3309
Z8	441804.3219	2760892.0997
Z9	441815.4691	2760804.3277
Z10	441795.1719	2760730.4221
Z11	441728.7759	2760718.7609

编号	X	Y
Y1	441895.8789	2761449.2477
Y2	441885.7809	2761366.4095
Y3	441913.3685	2761277.5125
Y4	441860.1383	2761164.5801
Y5	441879.0099	2761069.0625
Y6	441758.3861	2760998.5499
Y7	441770.1661	2760947.6733
Y8	441789.0211	2760886.4979
Y9	441807.1727	2760804.2935
Y10	441788.5107	2760735.8243
Y11	441719.5101	2760718.7151

东坑河道管理范围划定成果




编号	X	Y
Z1	436310.2449	2768652.0259
Z2	436592.7395	2768662.0119
Z3	436892.3579	2768632.0725
Z4	437181.8589	2768617.9213
Z5	437377.9811	2768752.4485
Z6	437588.9427	2768841.4455
Z7	437783.9259	2768751.5501
Z8	437881.1697	2768861.1173
Z9	437927.9813	2768902.3953
Z10	438022.8221	2768953.1517
Z11	438102.8677	2768920.0015
Z12	438134.9039	2768958.5303
Z13	438255.5637	2768939.7245
Z14	438342.5409	2768905.5799
Z15	438472.2805	2768945.7727
Z16	438566.2463	2768961.9673
Z17	438674.5793	2768860.2885
Z18	438749.2991	2768888.5991
Z19	438786.4413	2768936.0245
Z20	438827.3117	2768935.7251
Z21	438840.2889	2768944.7327
Z22	438992.8311	2769036.4031
Z23	438935.5309	2769218.3669
Z24	438817.4877	2769349.3967

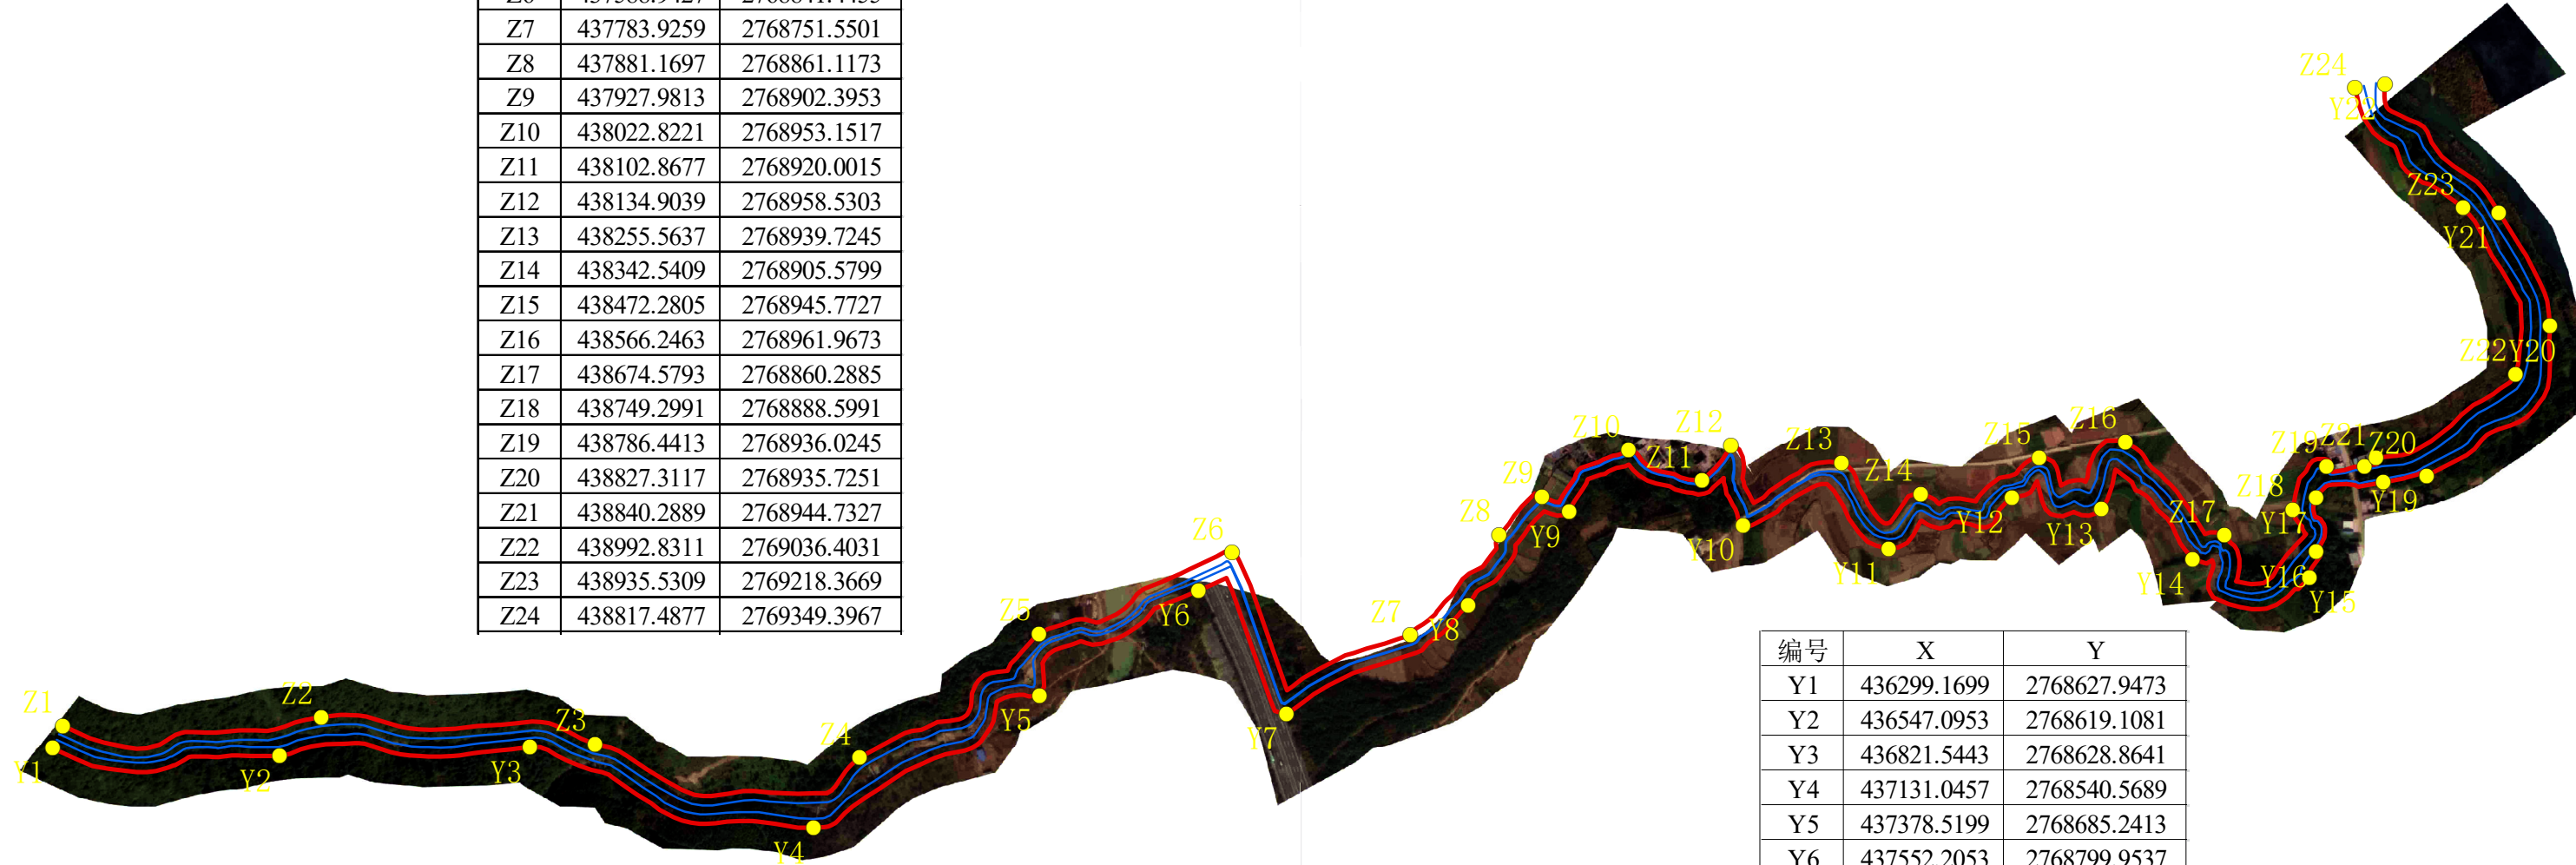

编号	X	Y
Y1	436299.1699	2768627.9473
Y2	436547.0953	2768619.1081
Y3	436821.5443	2768628.8641
Y4	437131.0457	2768540.5689
Y5	437378.5199	2768685.2413
Y6	437552.2053	2768799.9537
Y7	437648.6969	2768665.0229
Y8	437847.3573	2768783.8275
Y9	437957.9515	2768886.1311
Y10	438147.8973	2768871.6599
Y11	438307.1973	2768845.9035
Y12	438442.3051	2768901.6361
Y13	438540.2907	2768888.9589
Y14	438639.5159	2768834.0173
Y15	438767.3621	2768814.1061
Y16	438774.5739	2768841.9599
Y17	438774.3941	2768901.3359
Y18	438848.0377	2768918.3153
Y19	438895.7737	2768925.0383
Y20	439030.4213	2769088.8213
Y21	438974.6533	2769212.7217
Y22	438850.0729	2769353.6385

说明：
1、坐标系采用2000国家大地坐标系、
1985国家高程基准；
2、根据《韶关市流域面积50平方公里
以下河道管范围划定技术指引（试行）》，
无堤防河道，又无规划要求，穿越城镇、村
庄河段河岸线向外延伸3.5m，非城镇、村庄
河段河岸线向外延伸10m确定河道管理范围线。


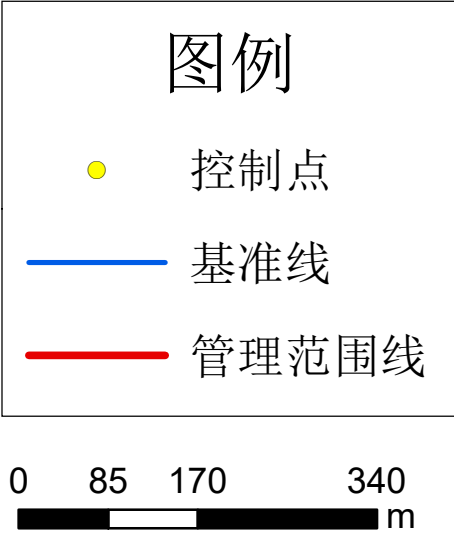


肚脐坑河道管理范围划定成果



图例

- 控制点
- 基准线
- 管理范围线

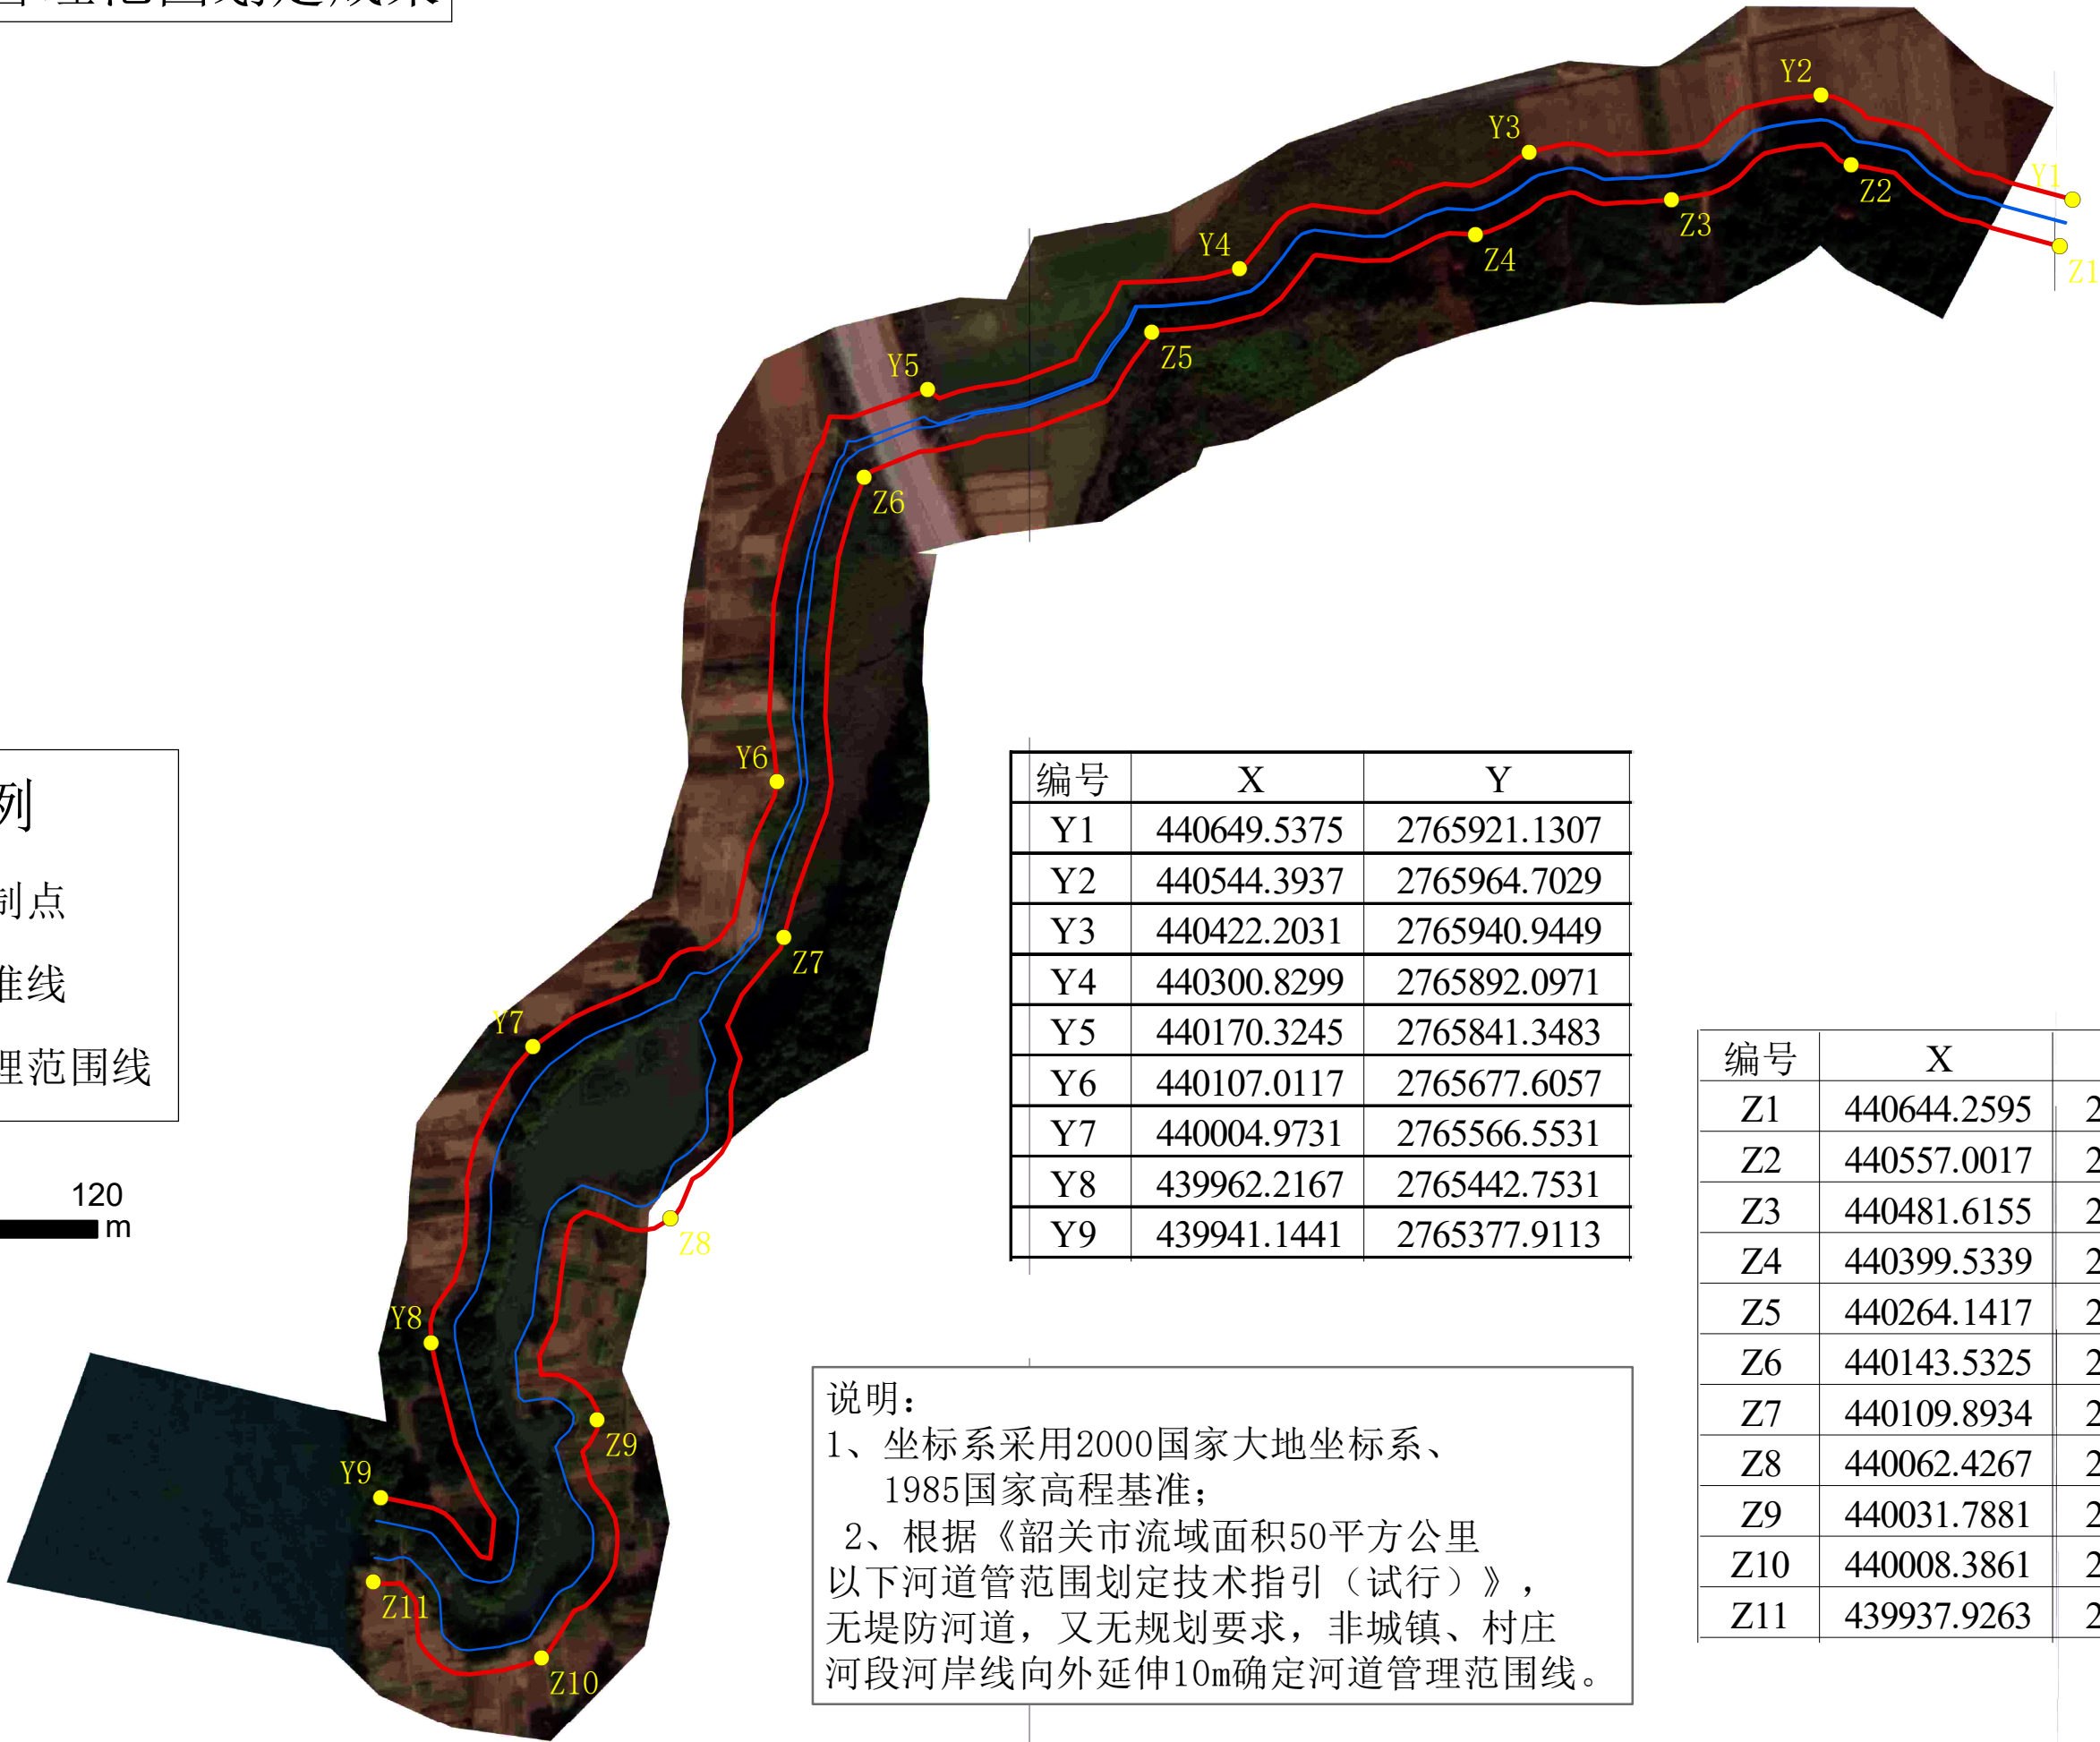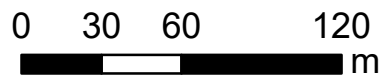

编号	X	Y
Y1	440649.5375	2765921.1307
Y2	440544.3937	2765964.7029
Y3	440422.2031	2765940.9449
Y4	440300.8299	2765892.0971
Y5	440170.3245	2765841.3483
Y6	440107.0117	2765677.6057
Y7	440004.9731	2765566.5531
Y8	439962.2167	2765442.7531
Y9	439941.1441	2765377.9113

编号	X	Y
Z1	440644.2595	2765901.4727
Z2	440557.0017	2765935.4121
Z3	440481.6155	2765920.8691
Z4	440399.5339	2765906.4449
Z5	440264.1417	2765865.4975
Z6	440143.5325	2765804.7303
Z7	440109.8934	2765612.2098
Z8	440062.4267	2765494.6017
Z9	440031.7881	2765410.2723
Z10	440008.3861	2765310.5289
Z11	439937.9263	2765342.4755



说明：
1、坐标系采用2000国家大地坐标系、1985国家高程基准；
2、根据《韶关市流域面积50平方公里以下河道管范围划定技术指引（试行）》，无堤防河道，又无规划要求，非城镇、村庄河段河岸线向外延伸10m确定河道管理范围线。

大沟河道管理范围划定成果

说明：
1、坐标系采用2000国家大地坐标系、
1985国家高程基准；
2、根据《韶关市流域面积50平方公里
以下河道管范围划定技术指引（试行）》，
无堤防河道，又无规划要求，穿越城镇、村
庄河段河岸线向外延伸3.5m确定河道管理范围线。

图例

- 控制点
- 基准线
- 管理范围线

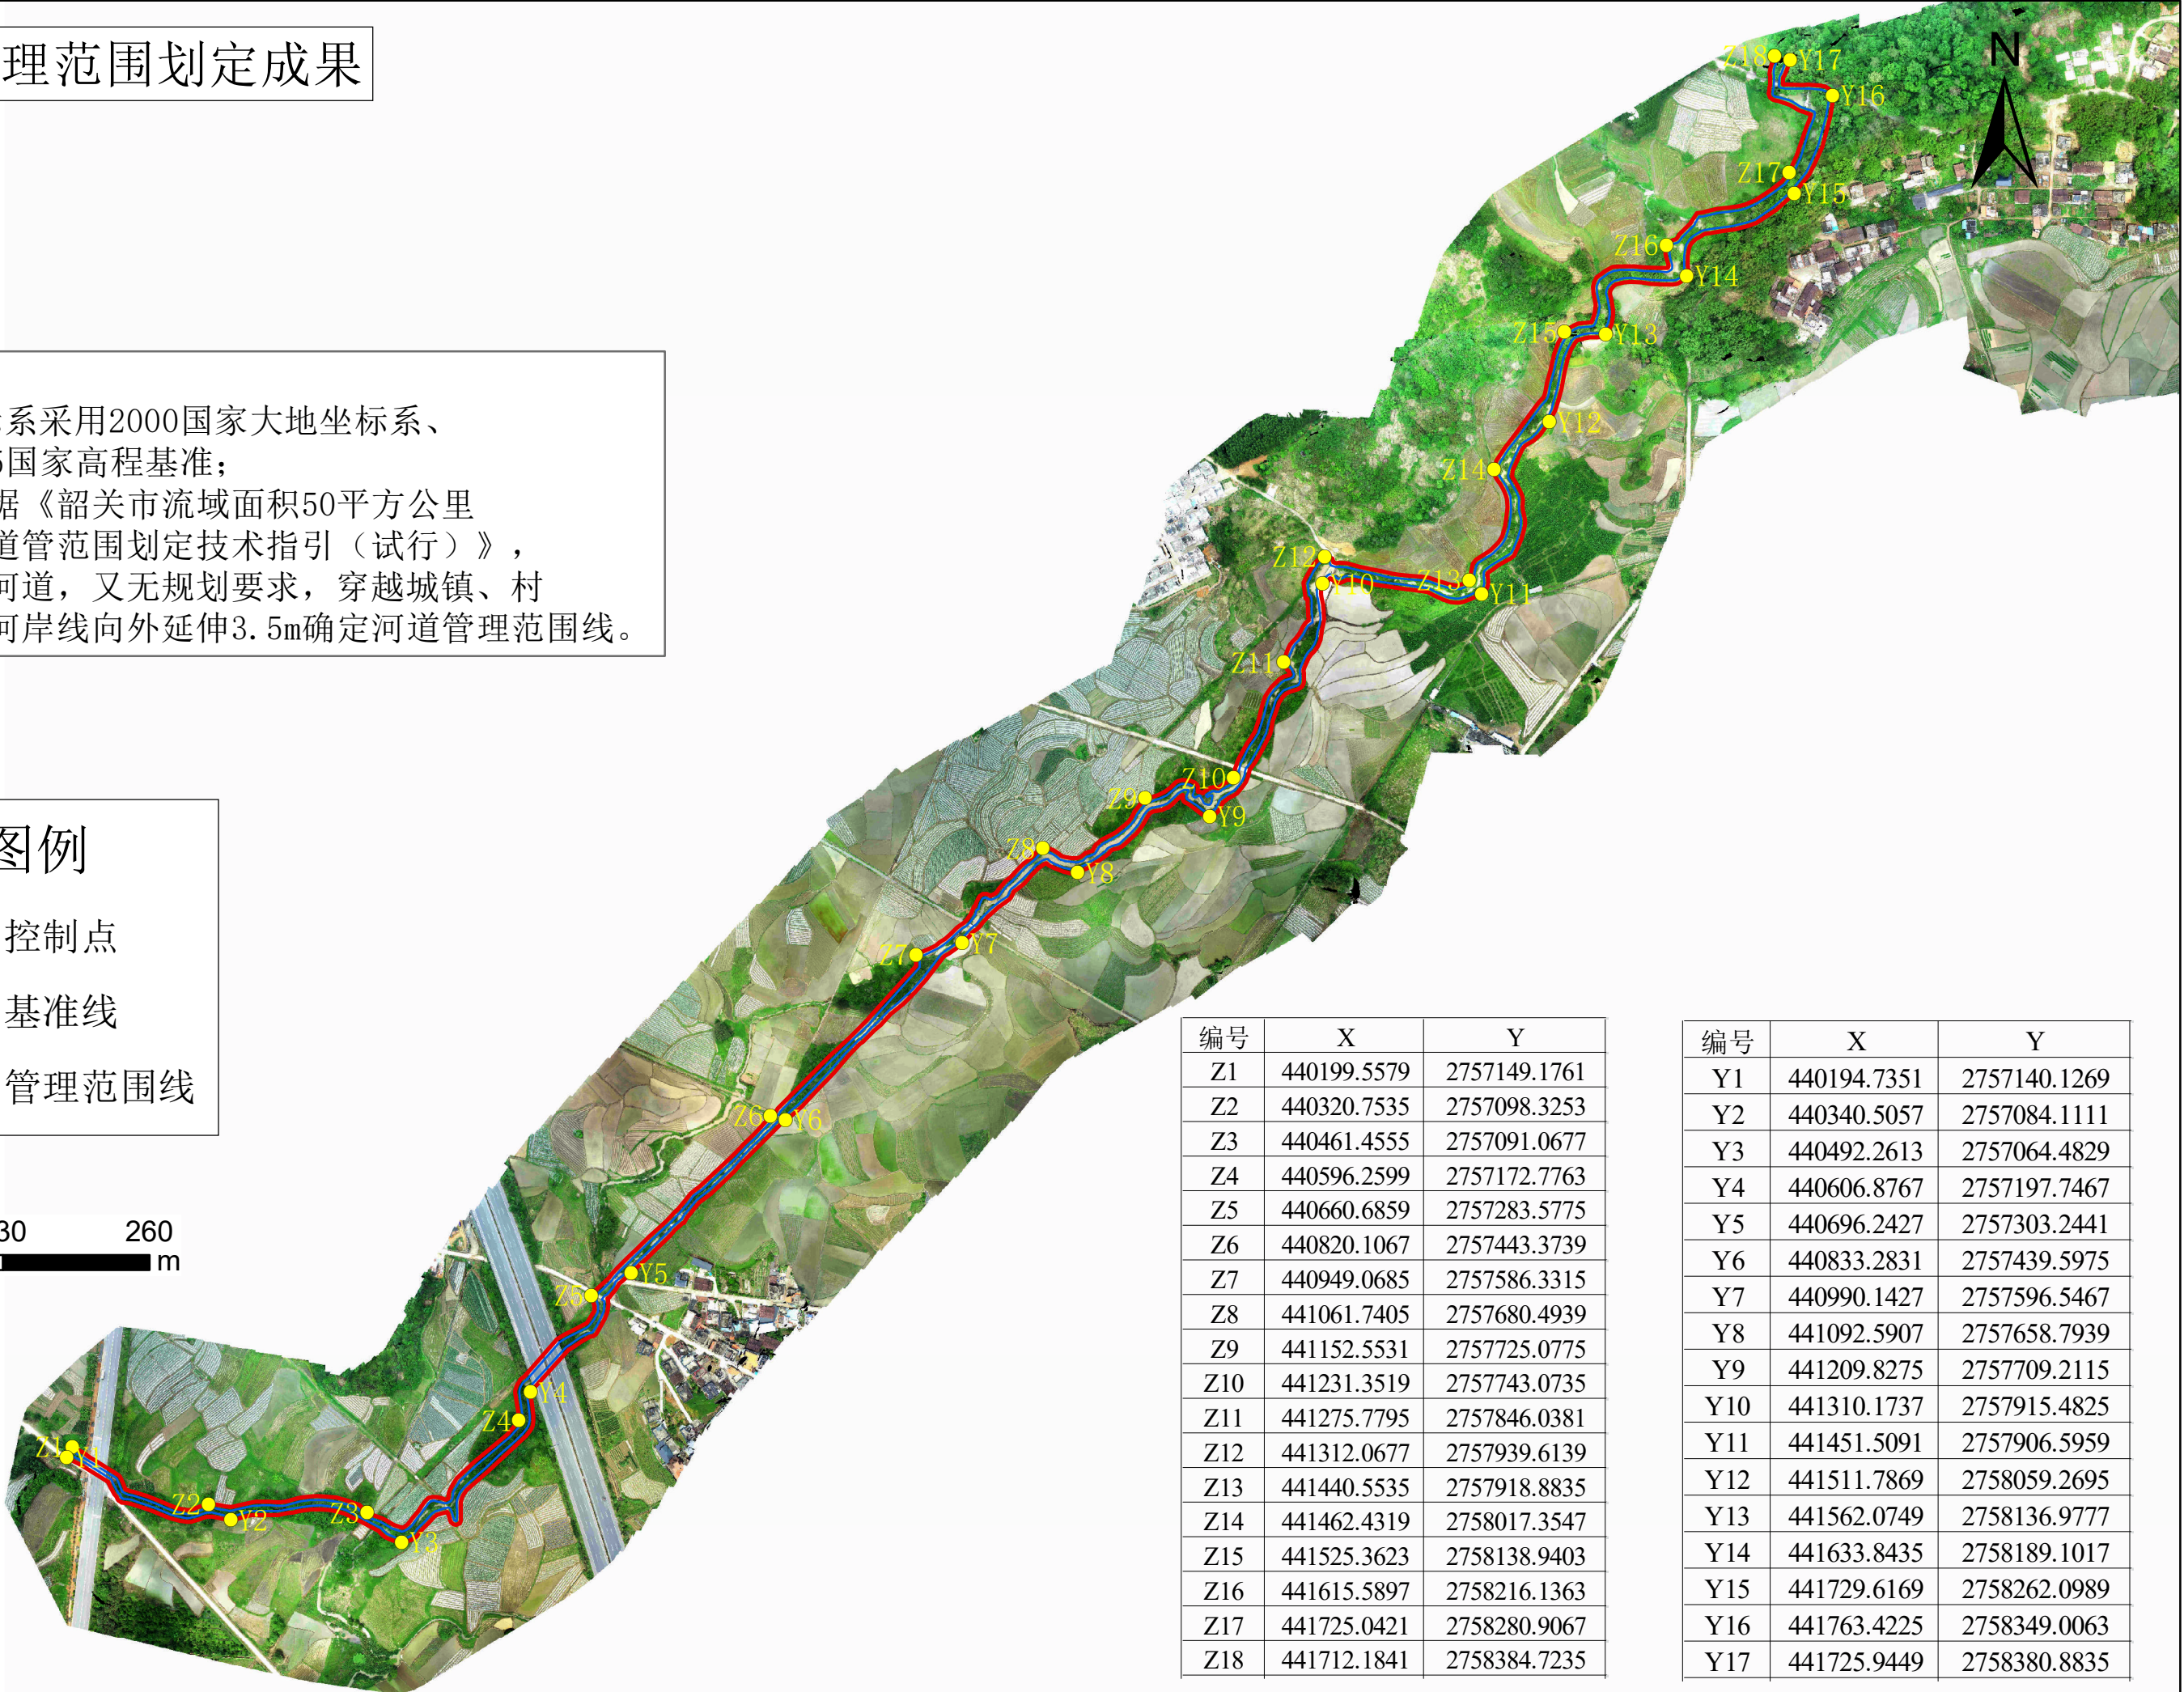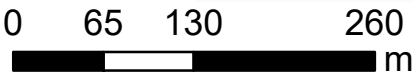

编号	X	Y
Z1	440199.5579	2757149.1761
Z2	440320.7535	2757098.3253
Z3	440461.4555	2757091.0677
Z4	440596.2599	2757172.7763
Z5	440660.6859	2757283.5775
Z6	440820.1067	2757443.3739
Z7	440949.0685	2757586.3315
Z8	441061.7405	2757680.4939
Z9	441152.5531	2757725.0775
Z10	441231.3519	2757743.0735
Z11	441275.7795	2757846.0381
Z12	441312.0677	2757939.6139
Z13	441440.5535	2757918.8835
Z14	441462.4319	2758017.3547
Z15	441525.3623	2758138.9403
Z16	441615.5897	2758216.1363
Z17	441725.0421	2758280.9067
Z18	441712.1841	2758384.7235

编号	X	Y
Y1	440194.7351	2757140.1269
Y2	440340.5057	2757084.1111
Y3	440492.2613	2757064.4829
Y4	440606.8767	2757197.7467
Y5	440696.2427	2757303.2441
Y6	440833.2831	2757439.5975
Y7	440990.1427	2757596.5467
Y8	441092.5907	2757658.7939
Y9	441209.8275	2757709.2115
Y10	441310.1737	2757915.4825
Y11	441451.5091	2757906.5959
Y12	441511.7869	2758059.2695
Y13	441562.0749	2758136.9777
Y14	441633.8435	2758189.1017
Y15	441729.6169	2758262.0989
Y16	441763.4225	2758349.0063
Y17	441725.9449	2758380.8835

双溪庙河河道管理范围划定成果（1/2）

1

2

说明：

1、坐标系采用2000国家大地坐标系、1985国家高程基准；

2、根据《韶关市流域面积50平方公里以下河道管范围划定技术指引（试行）》，无堤防河道，又无规划要求，穿越城镇、村庄河段河岸线向外延伸3.5m，非城镇、村庄河段河岸线向外延伸10m确定河道管理范围线。

编号	X	Y
Z1	439072.1635	2756019.4313
Z2	439150.2023	2756093.3605
Z3	439208.8649	2756154.0843
Z4	439270.7545	2756075.0743
Z5	439397.2383	2755982.4909
Z6	439473.2317	2756060.3147
Z7	439592.4593	2756083.6963
Z8	439687.6657	2756072.1255
Z9	439787.6321	2756091.1641
Z10	439843.1277	2756162.7927
Z11	439858.3075	2756255.4313
Z12	439905.0777	2756342.8505
Z13	439990.5477	2756379.8437
Z14	440090.6121	2756343.4261
Z15	440192.9565	2756348.6503
Z16	440259.8749	2756390.5649
Z17	440335.3531	2756378.0729
Z18	440486.8227	2756361.6725
Z19	440629.8568	2756371.9853
Z20	440719.3267	2756429.2043
Z21	440774.2861	2756523.9903
Z22	440815.7141	2756625.2299
Z23	440867.1985	2756791.4009
Z24	441023.5347	2756847.6741
Z25	441053.5447	2757023.9023
Z26	441110.9895	2757204.4213
Z27	441145.9333	2757249.3141
Z28	441484.7509	2757560.9101

编号	X	Y
Y1	439082.2669	2756022.4641
Y2	439149.9821	2756076.6697
Y3	439246.5529	2756102.8077
Y4	439332.0511	2756002.2915
Y5	439411.5695	2755925.3281
Y6	439488.9485	2756023.6891
Y7	439582.1317	2756064.2763
Y8	439698.6137	2756044.6623
Y9	439815.7365	2756042.4581
Y10	439851.1085	2756107.1503
Y11	439869.4211	2756228.8693
Y12	439913.9281	2756306.4155
Y13	440013.4643	2756353.3245
Y14	440081.2379	2756313.8761
Y15	440143.7417	2756292.1275
Y16	440246.2995	2756372.5475
Y17	440386.0417	2756342.2293
Y18	440568.7795	2756345.4655
Y19	440731.6487	2756399.0339
Y20	440777.8563	2756481.9137
Y21	440828.5821	2756626.2207
Y22	440878.2155	2756785.9399
Y23	441036.7067	2756838.1845
Y24	441067.6741	2757019.6129
Y25	441115.7983	2757182.9813
Y26	441164.9149	2757229.8339

图例

●



控制点

—

基准线

—

管理范围线

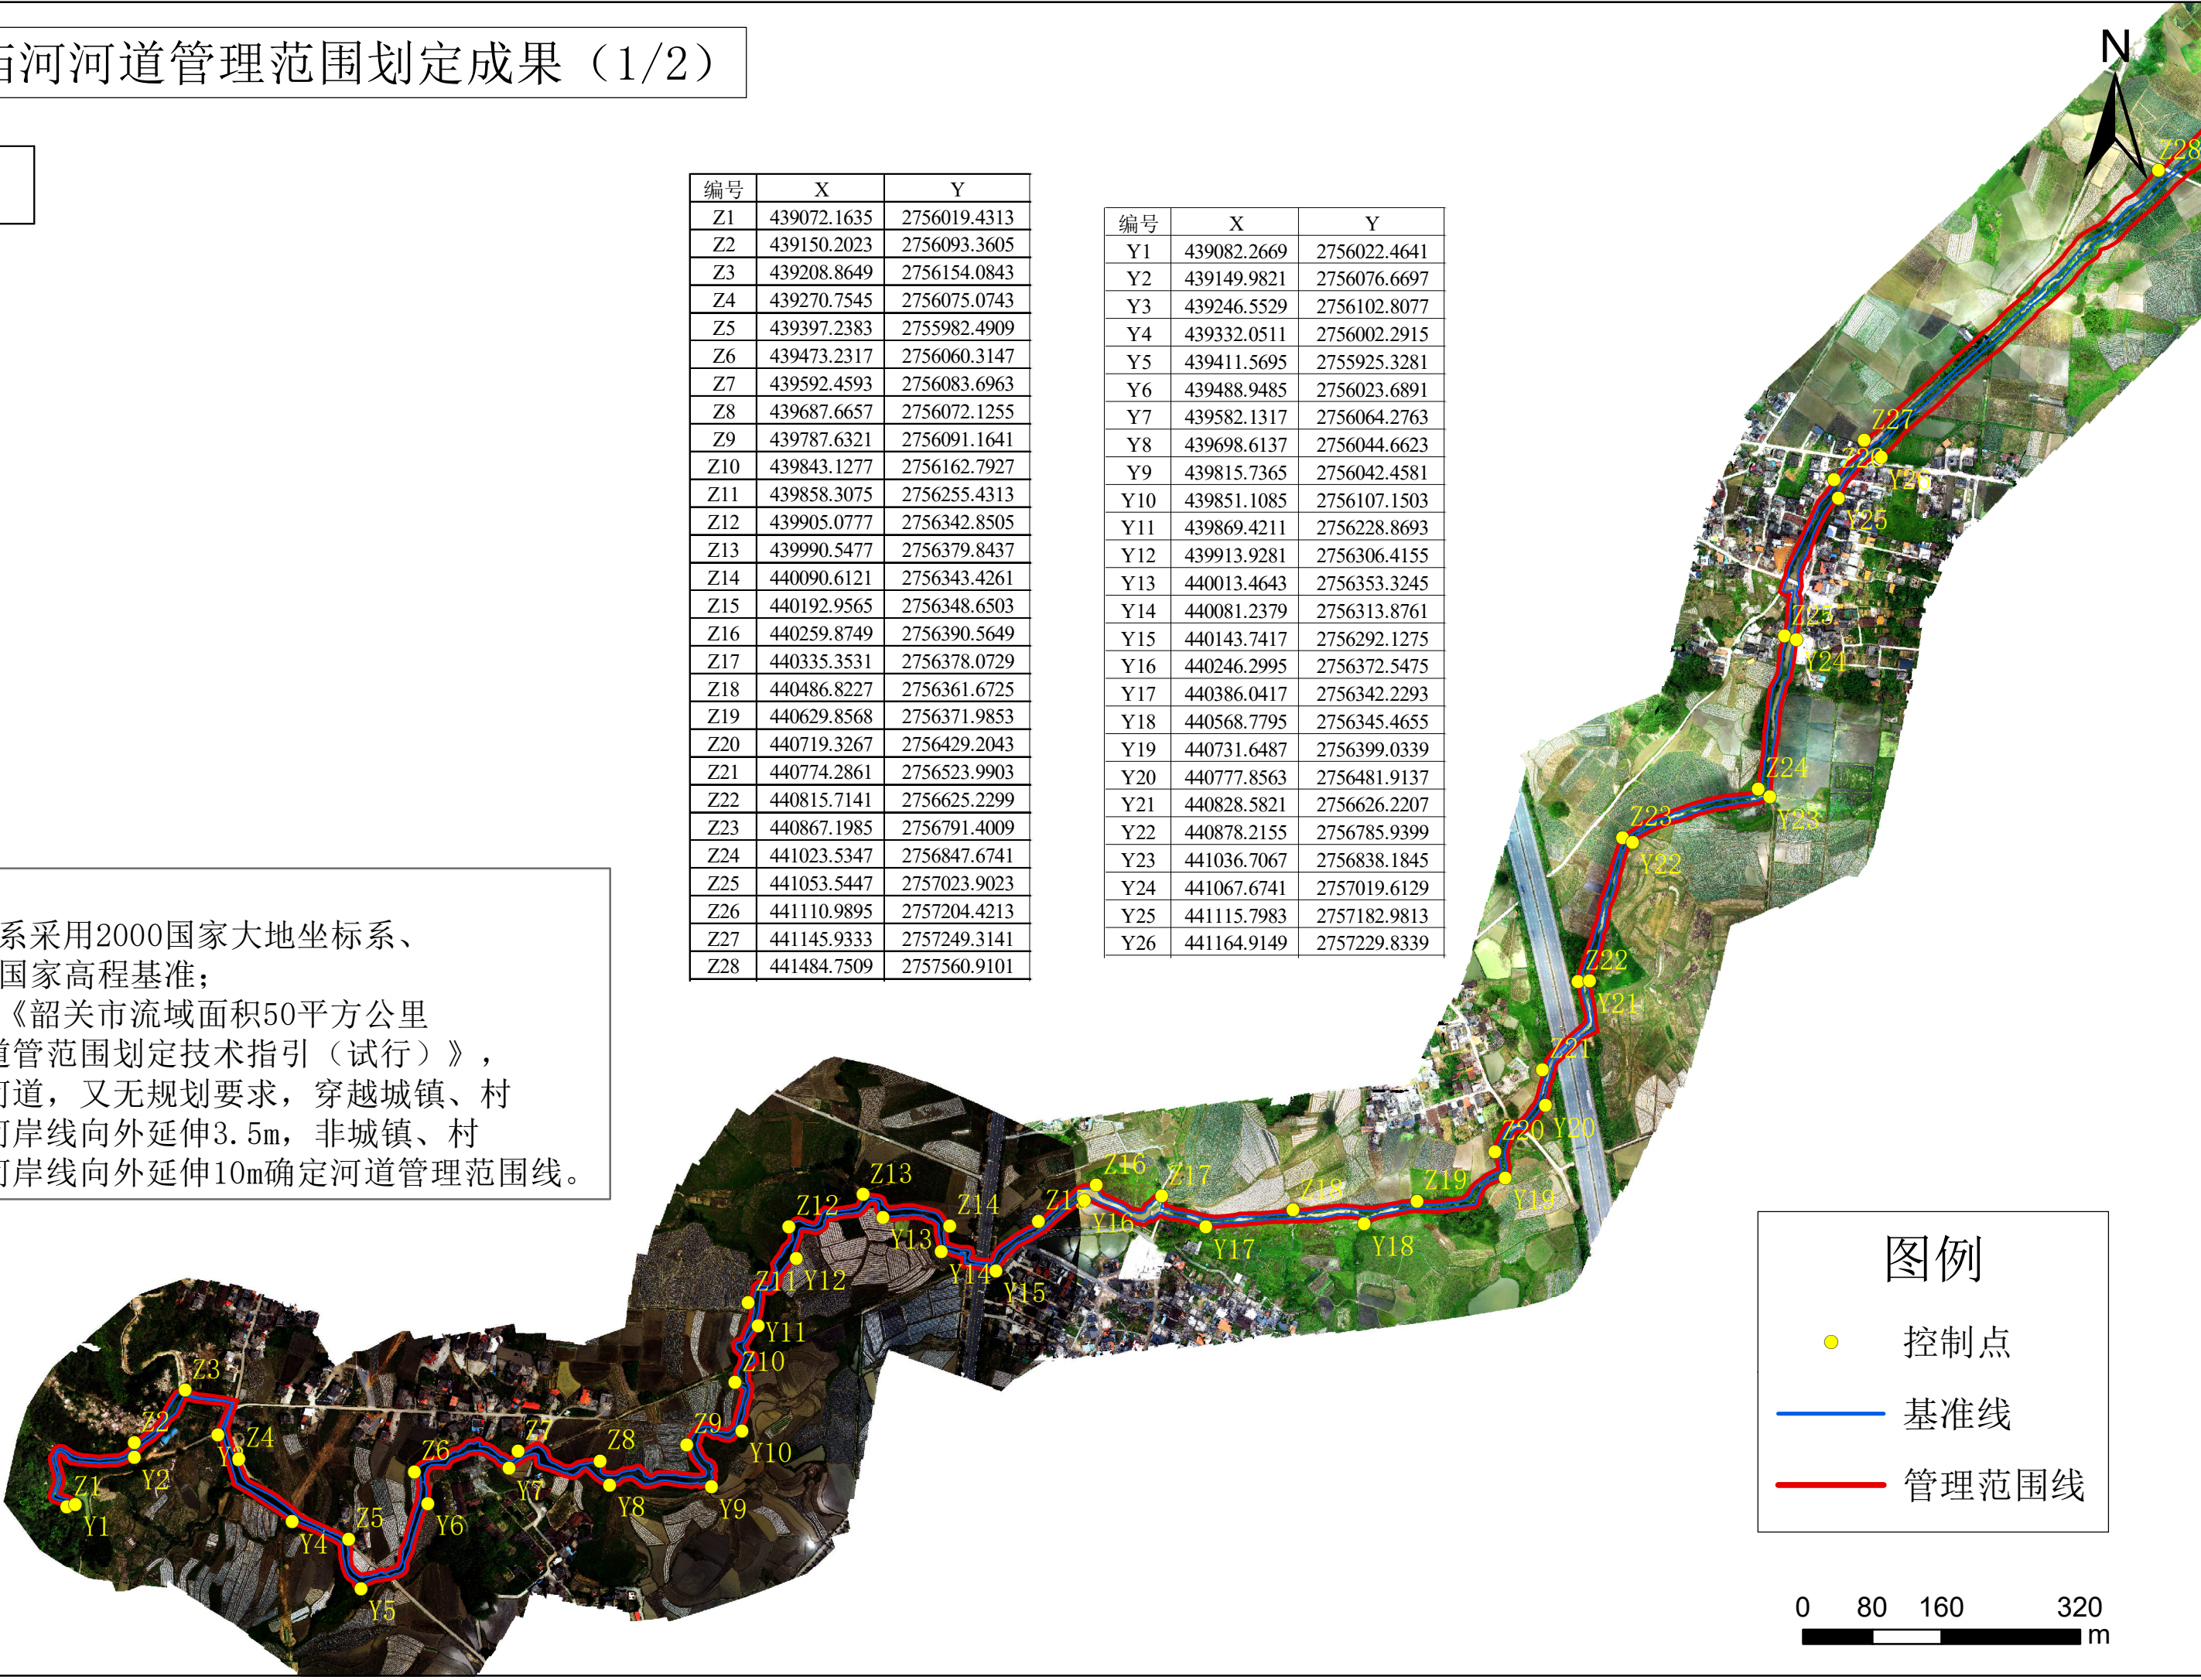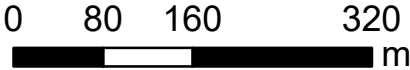


双溪庙河河道管理范围划定成果（2/2）

1

2

编号	X	Y
Z29	441816.6145	2757861.2993
Z30	442383.9437	2758006.6987
Z31	442760.6545	2758160.8441
Z32	443048.4967	2758346.5459
Z33	443428.8521	2758166.1227
Z34	443746.0157	2758136.2969
Z35	443875.6013	2758374.9737
Z36	444016.3557	2758552.0975
Z37	444197.0787	2758565.6437

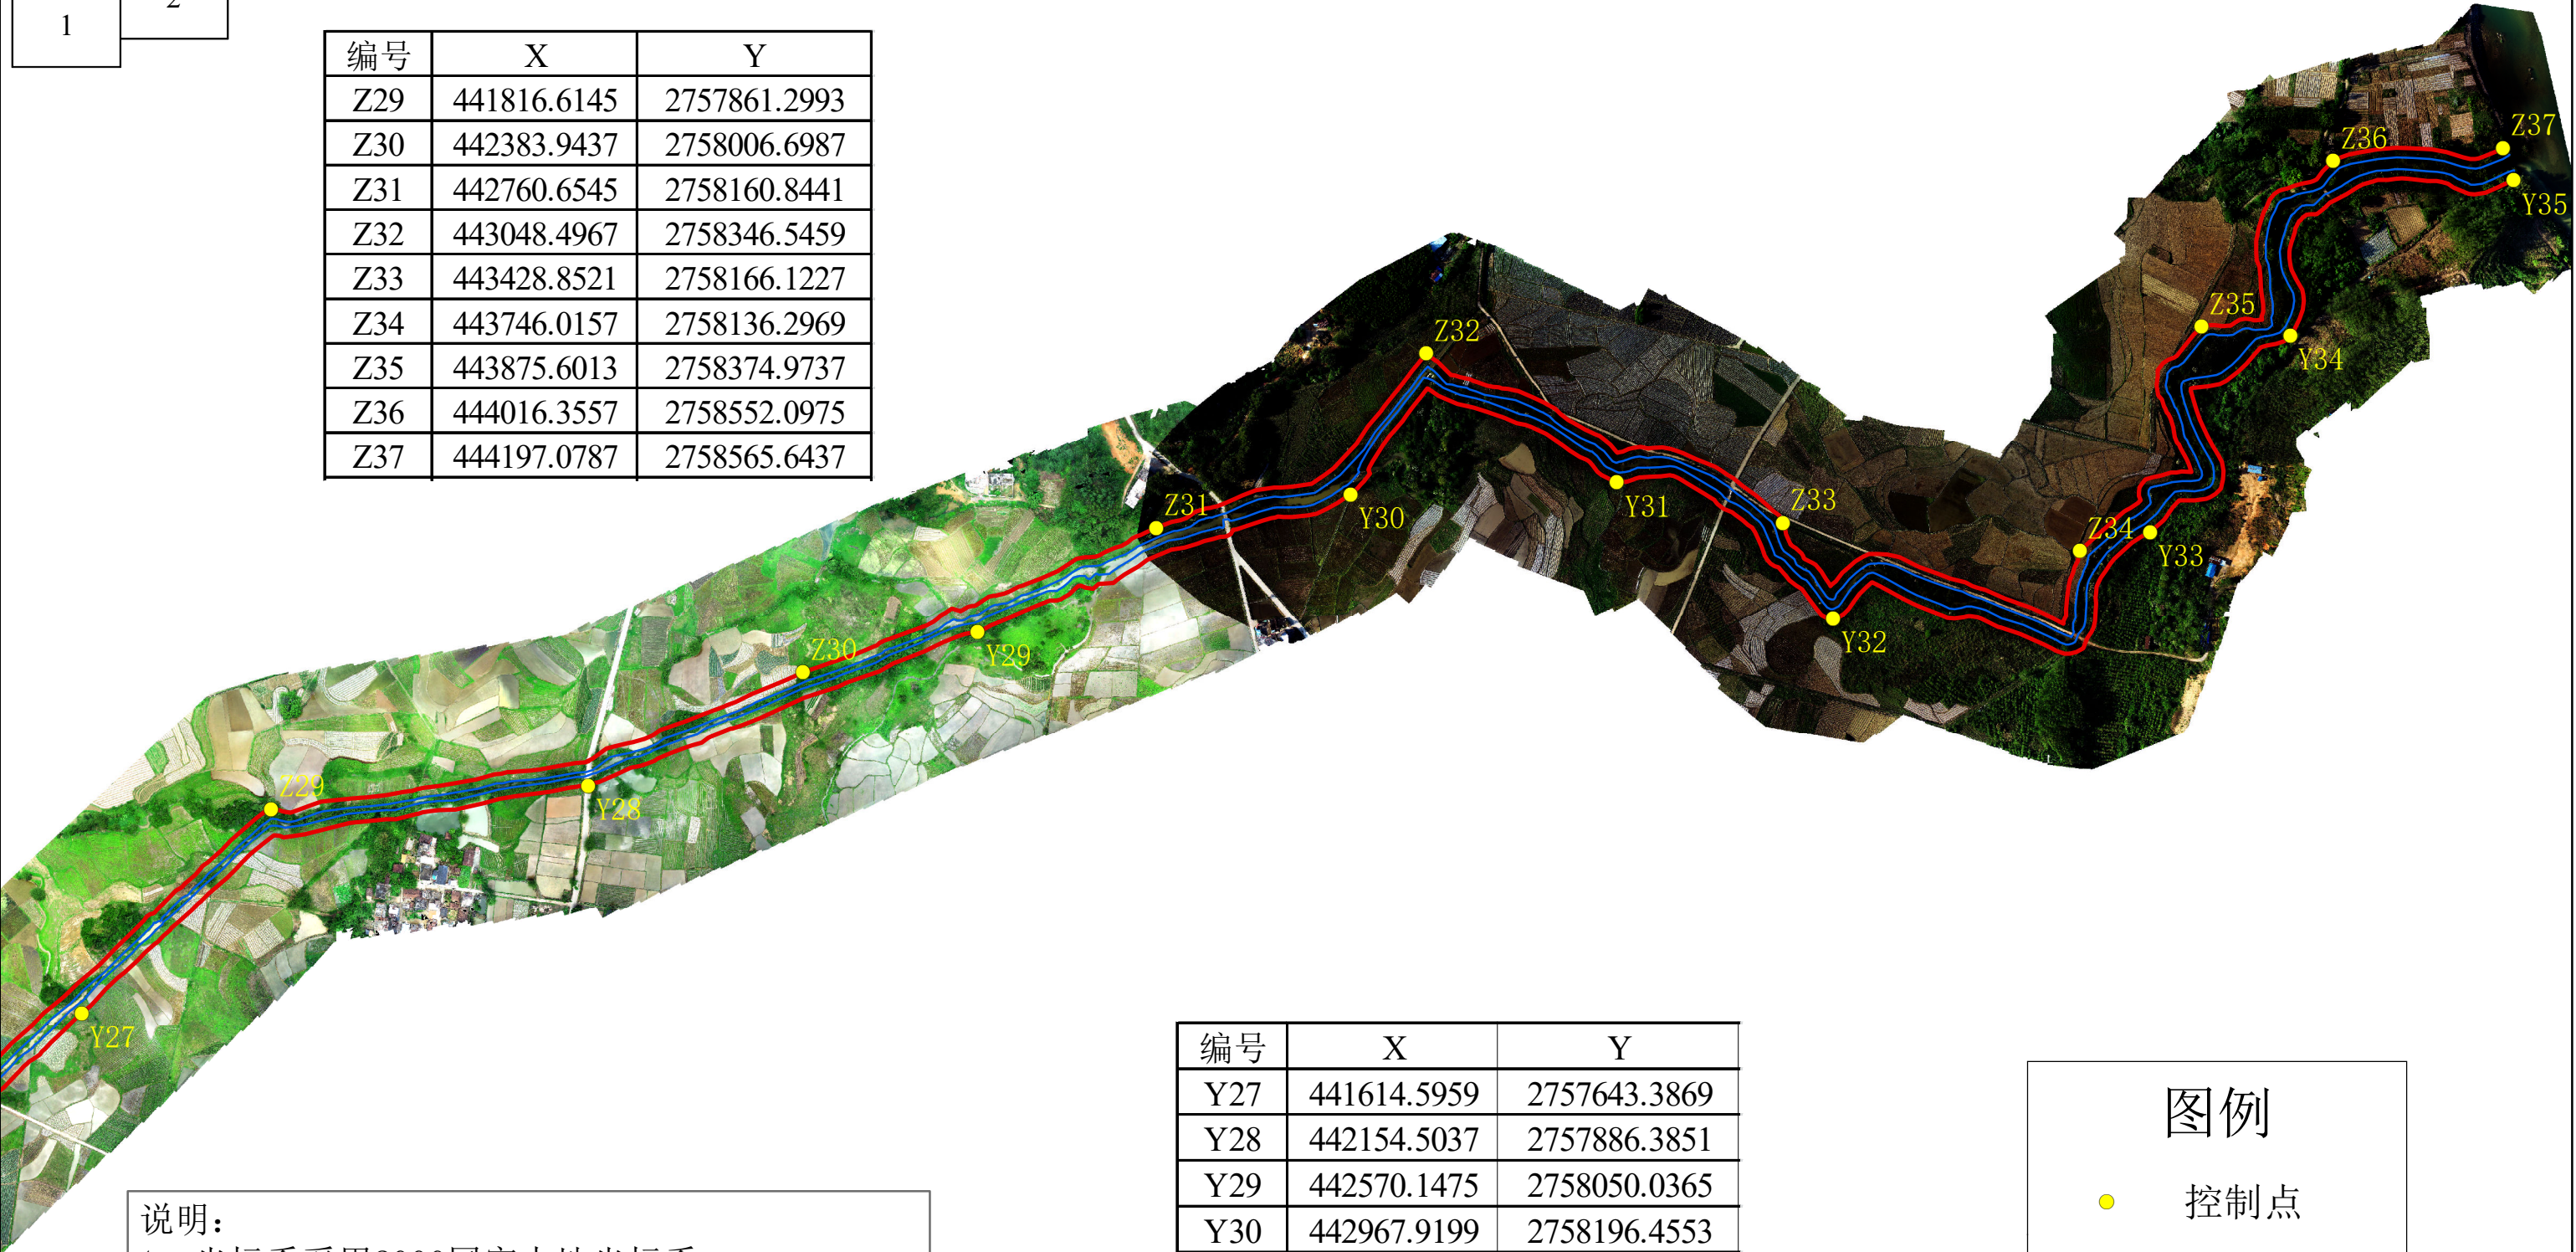

说明：

1、坐标系采用2000国家大地坐标系、1985国家高程基准；

2、根据《韶关市流域面积50平方公里以下河道管范围划定技术指引（试行）》，无堤防河道，又无规划要求，穿越城镇、村庄河段河岸线向外延伸3.5m，非城镇、村庄河段河岸线向外延伸10m确定河道管理范围线。

编号	X	Y
Y27	441614.5959	2757643.3869
Y28	442154.5037	2757886.3851
Y29	442570.1475	2758050.0365
Y30	442967.9199	2758196.4553
Y31	443252.0131	2758209.6547
Y32	443482.9125	2758064.2317
Y33	443820.6863	2758156.5251
Y34	443970.2749	2758365.7017
Y35	444208.6571	2758531.5453

图例

●

控制点

—

基准线

—


管理范围线

080160320

m



木头坑河道管理范围划定成果

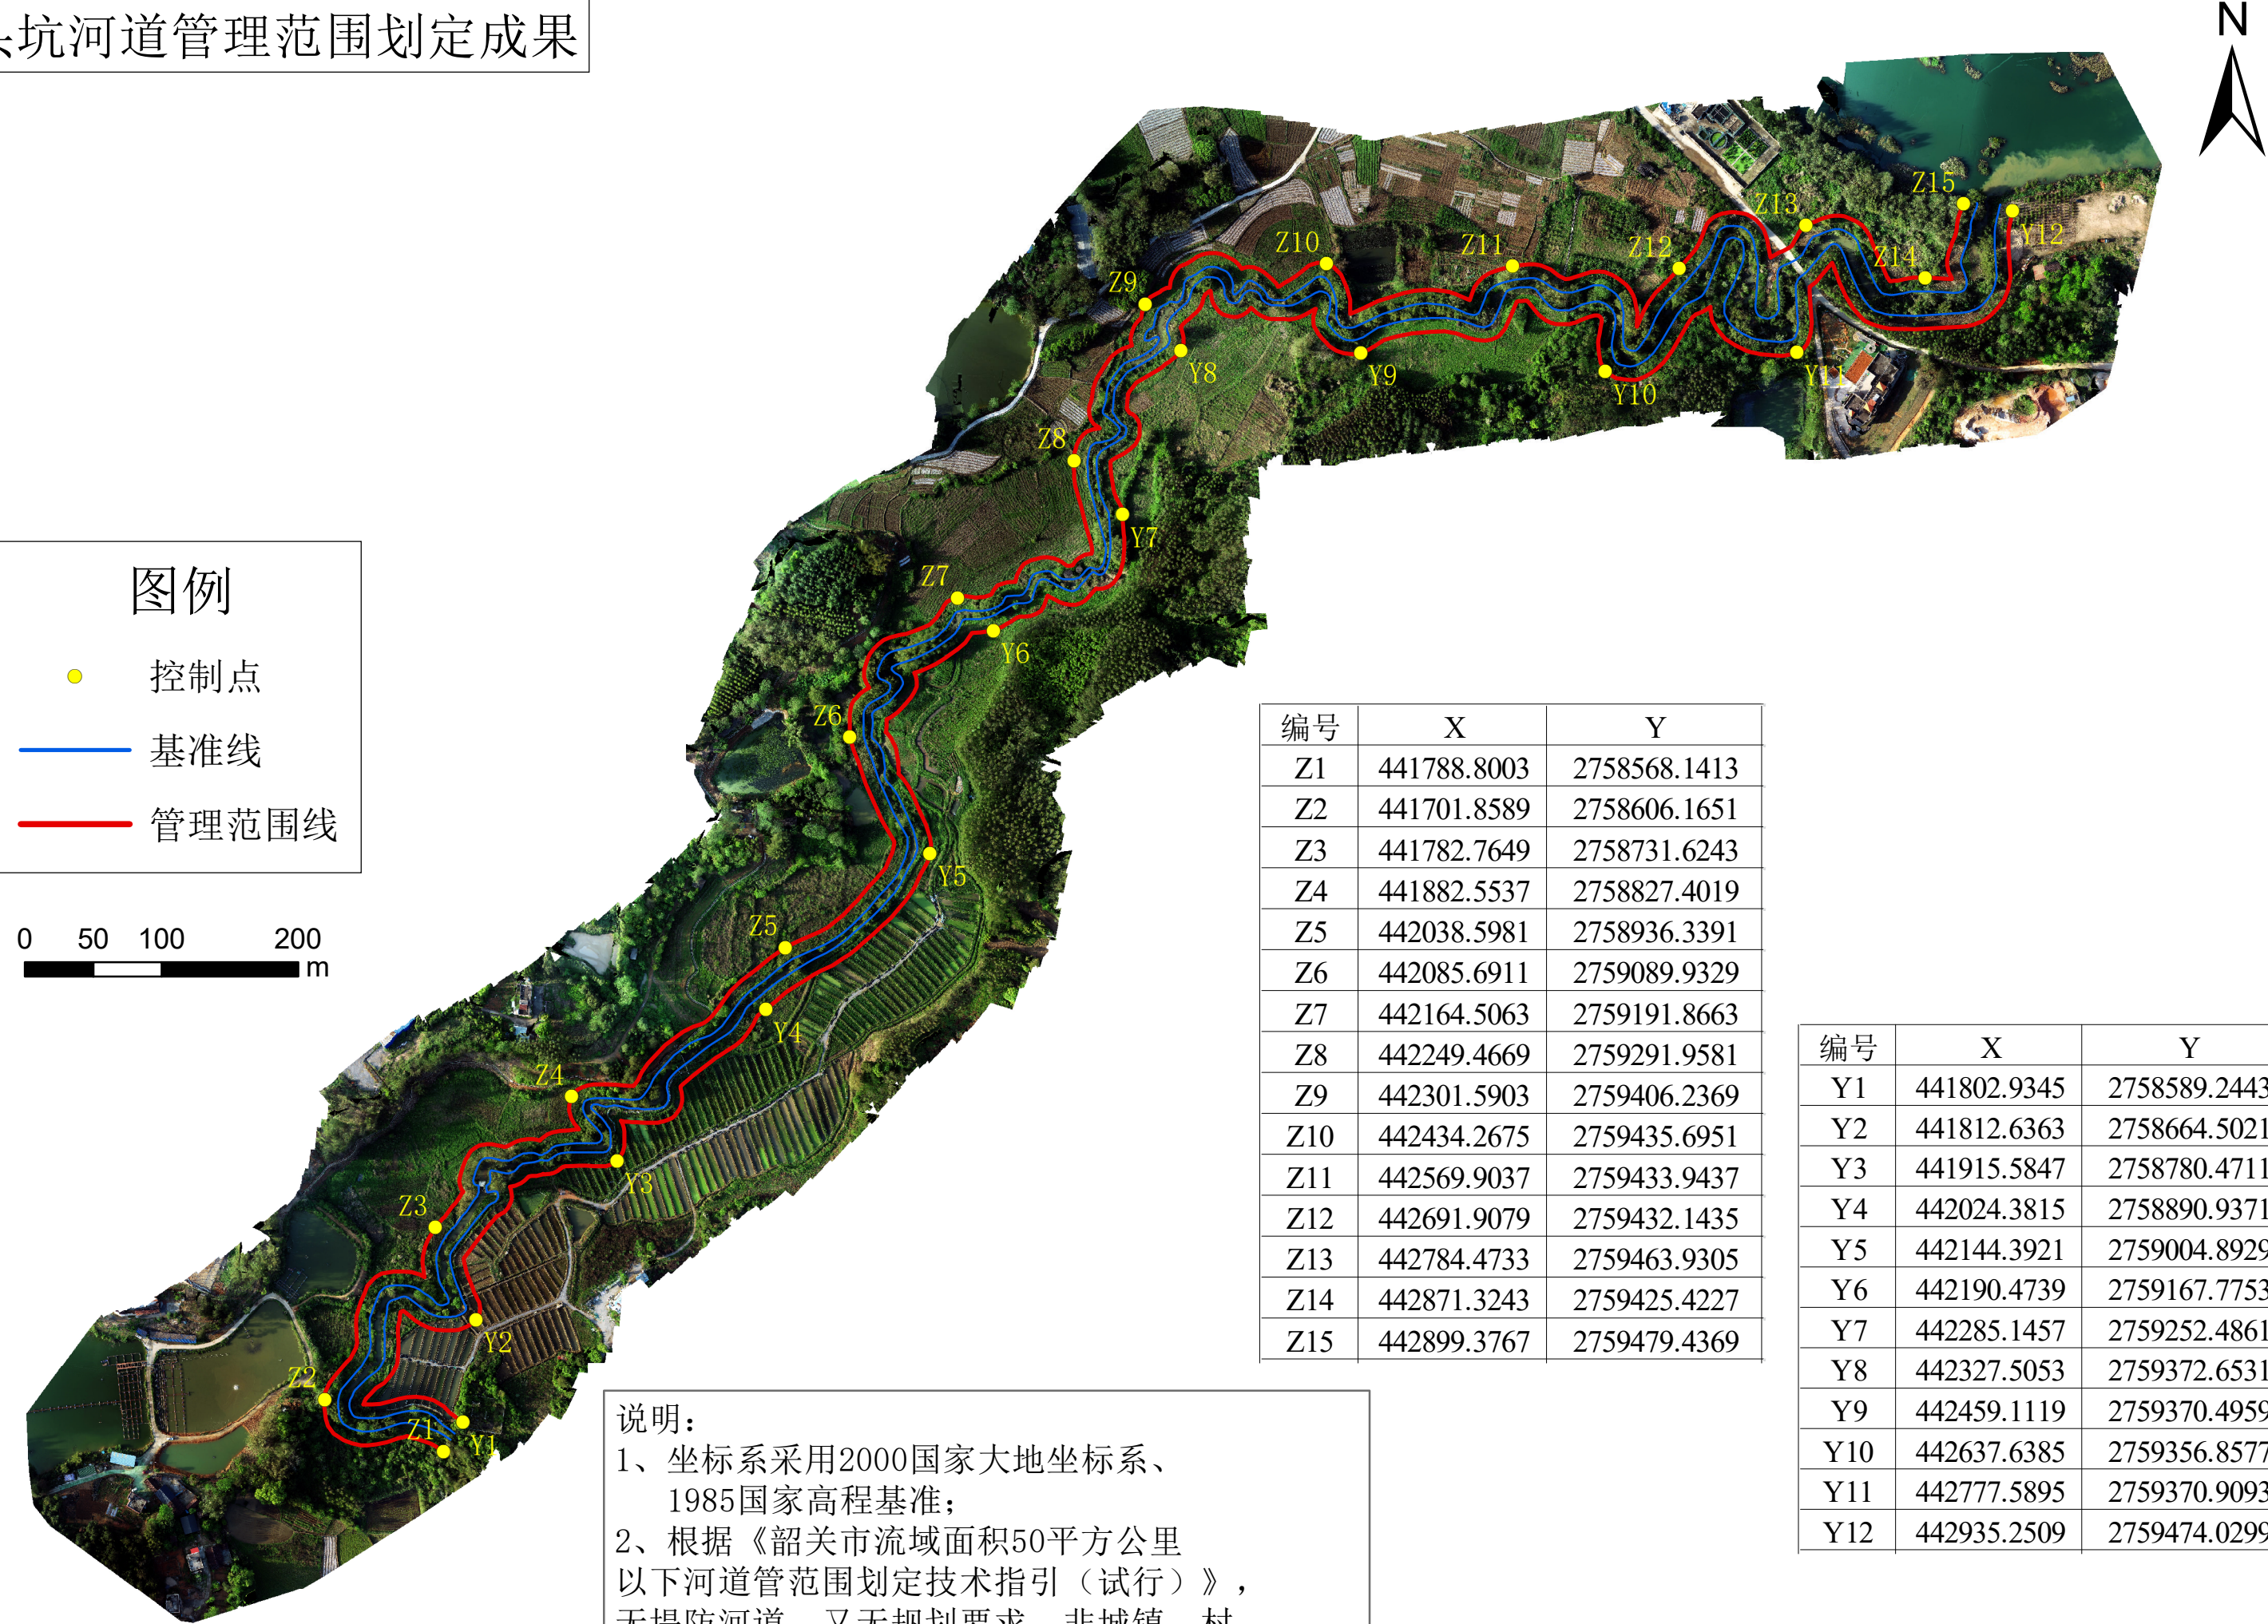

图例

- 控制点
- 基准线
- 管理范围线

0 50 100 200 m

编号	X	Y
Z1	441788.8003	2758568.1413
Z2	441701.8589	2758606.1651
Z3	441782.7649	2758731.6243
Z4	441882.5537	2758827.4019
Z5	442038.5981	2758936.3391
Z6	442085.6911	2759089.9329
Z7	442164.5063	2759191.8663
Z8	442249.4669	2759291.9581
Z9	442301.5903	2759406.2369
Z10	442434.2675	2759435.6951
Z11	442569.9037	2759433.9437
Z12	442691.9079	2759432.1435
Z13	442784.4733	2759463.9305
Z14	442871.3243	2759425.4227
Z15	442899.3767	2759479.4369

编号	X	Y
Y1	441802.9345	2758589.2443
Y2	441812.6363	2758664.5021
Y3	441915.5847	2758780.4711
Y4	442024.3815	2758890.9371
Y5	442144.3921	2759004.8929
Y6	442190.4739	2759167.7753
Y7	442285.1457	2759252.4861
Y8	442327.5053	2759372.6531
Y9	442459.1119	2759370.4959
Y10	442637.6385	2759356.8577
Y11	442777.5895	2759370.9093
Y12	442935.2509	2759474.0299

说明:

- 1、坐标系采用2000国家大地坐标系、1985国家高程基准;
- 2、根据《韶关市流域面积50平方公里以下河道管范围划定技术指引(试行)》,无堤防河道,又无规划要求,非城镇、村庄河段河岸线向外延伸10m确定河道管理范围线。

东七河河道管理范围划定成果（1/2）

2

1

图例

●


控制点

—

基准线

—


管理范围线

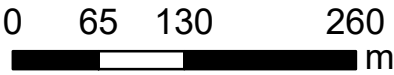

说明：

1、坐标系采用2000国家大地坐标系、1985国家高程基准；

2、根据《韶关市流域面积50平方公里以下河道管范围划定技术指引（试行）》，无堤防河道，又无规划要求，非城镇、村庄河段河岸线向外延伸10m确定河道管理范围线。

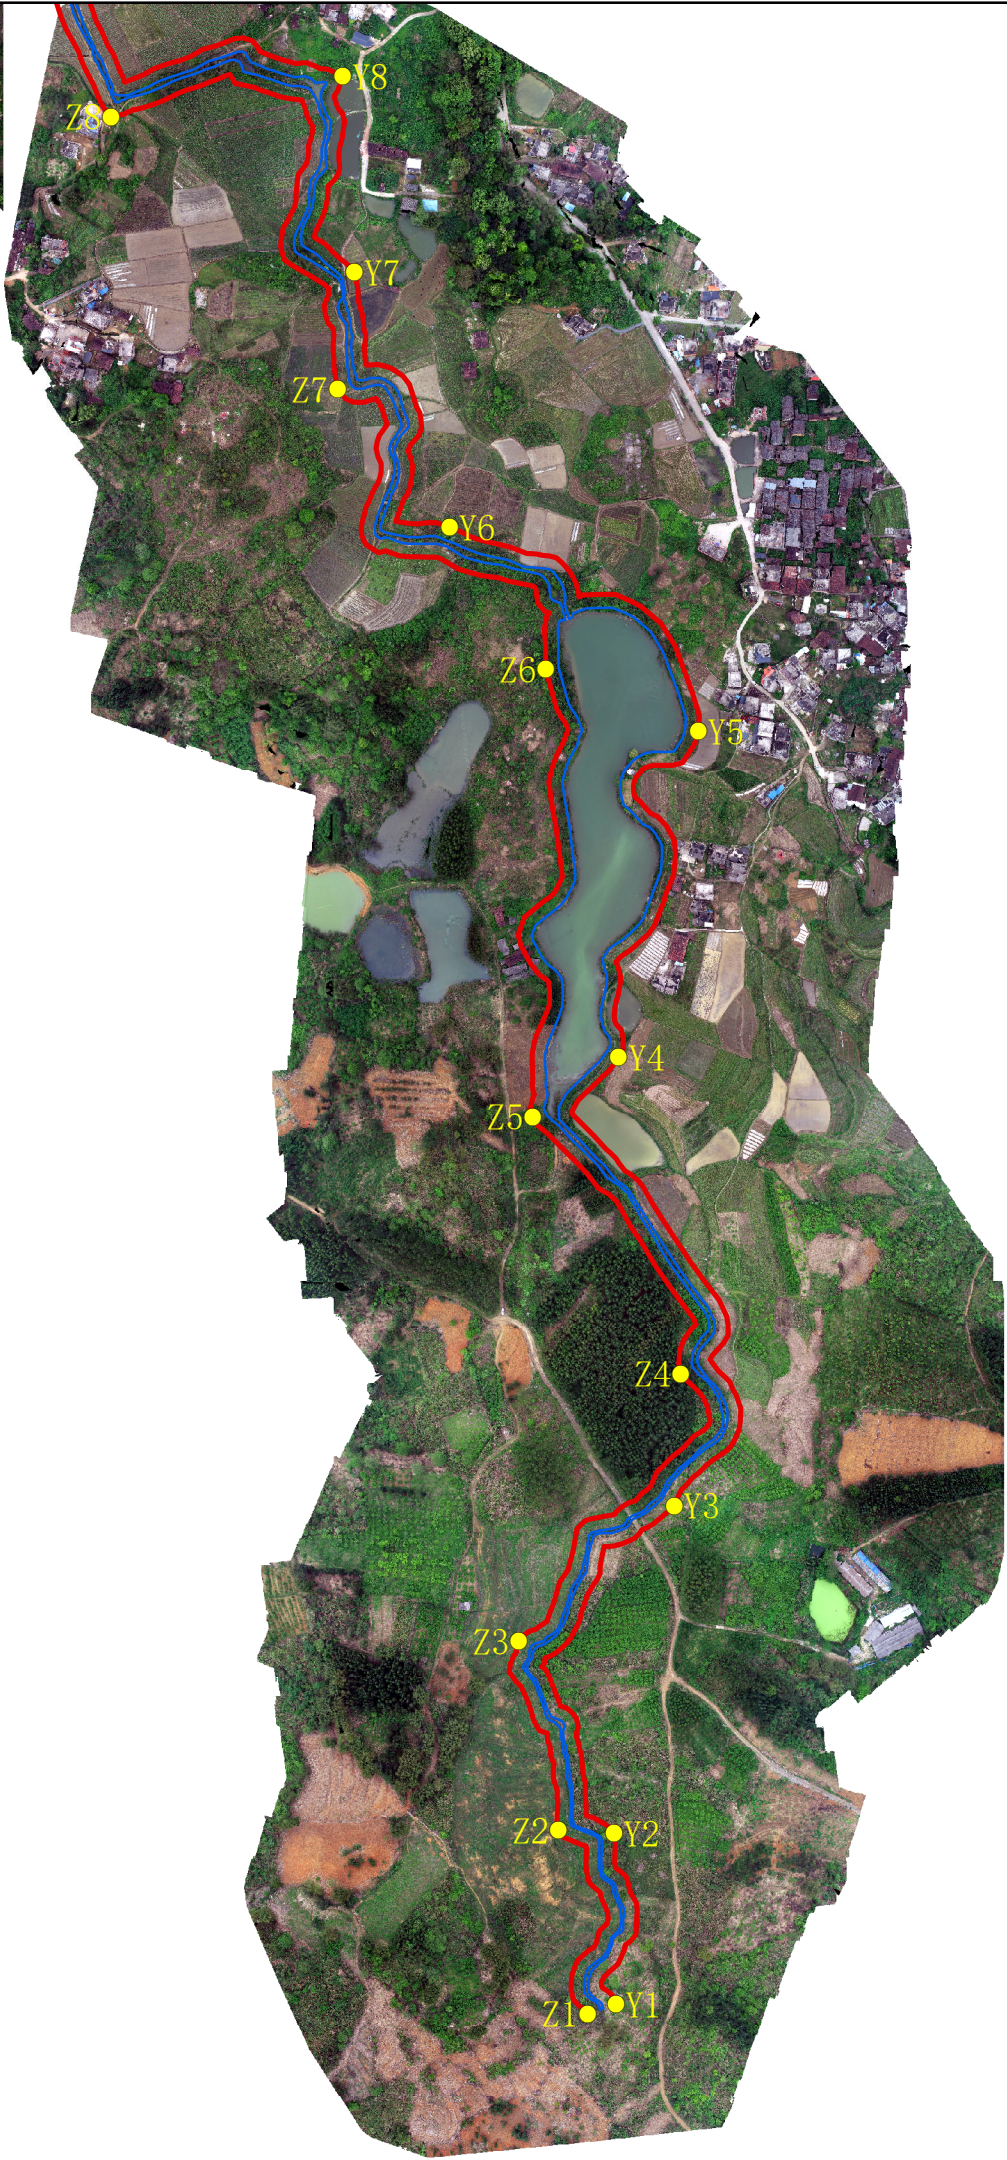

编号	X	Y
Z1	435001.6181	2742346.9857
Z2	434979.3753	2742486.4015
Z3	434949.2641	2742629.5295
Z4	435072.2155	2742832.4075
Z5	434959.9723	2743027.0167
Z6	434969.5533	2743366.5403
Z7	434812.0735	2743578.6701
Z8	434640.2669	2743785.2781

编号	X	Y
Y1	435023.0735	2742354.0277
Y2	435021.5355	2742483.6775
Y3	435067.2283	2742732.2315
Y4	435025.2667	2743071.8775
Y5	435085.6909	2743319.5105
Y6	434896.6535	2743473.9027
Y7	434824.6883	2743667.3803
Y8	434815.5493	2743815.7585