

乳源瑶族自治县 2022 年度流域面积 50 平方公里以下  
河道管理范围划定成果  
图 册（六）

中山市水利水电勘测设计咨询有限公司

韶关市腾宇测绘技术有限公司


2022 年 7 月

## 乳源瑶族自治县 2022 年度流域面积 50 平方公里以下河道管理范围划定成果图册目录

| 序号 | 图册名称           | 图幅 |
|----|----------------|----|
| 1  | 汶塘河河道管理范围划定成果  | A3 |
| 2  | 龙王坑河道管理范围划定成果  | A3 |
| 3  | 西岸河河道管理范围划定成果  | A3 |
| 4  | 新陂水河道管理范围划定成果  | A3 |
| 5  | 白水寨河道管理范围划定成果  | A3 |
| 6  | 龙古坑河道管理范围划定成果  | A3 |
| 7  | 长坑河道管理范围划定成果   | A3 |
| 8  | 柳坑村河河道管理范围划定成果 | A3 |
| 9  | 老上营河道管理范围划定成果  | A3 |



汶塘河河道管理范围划定成果

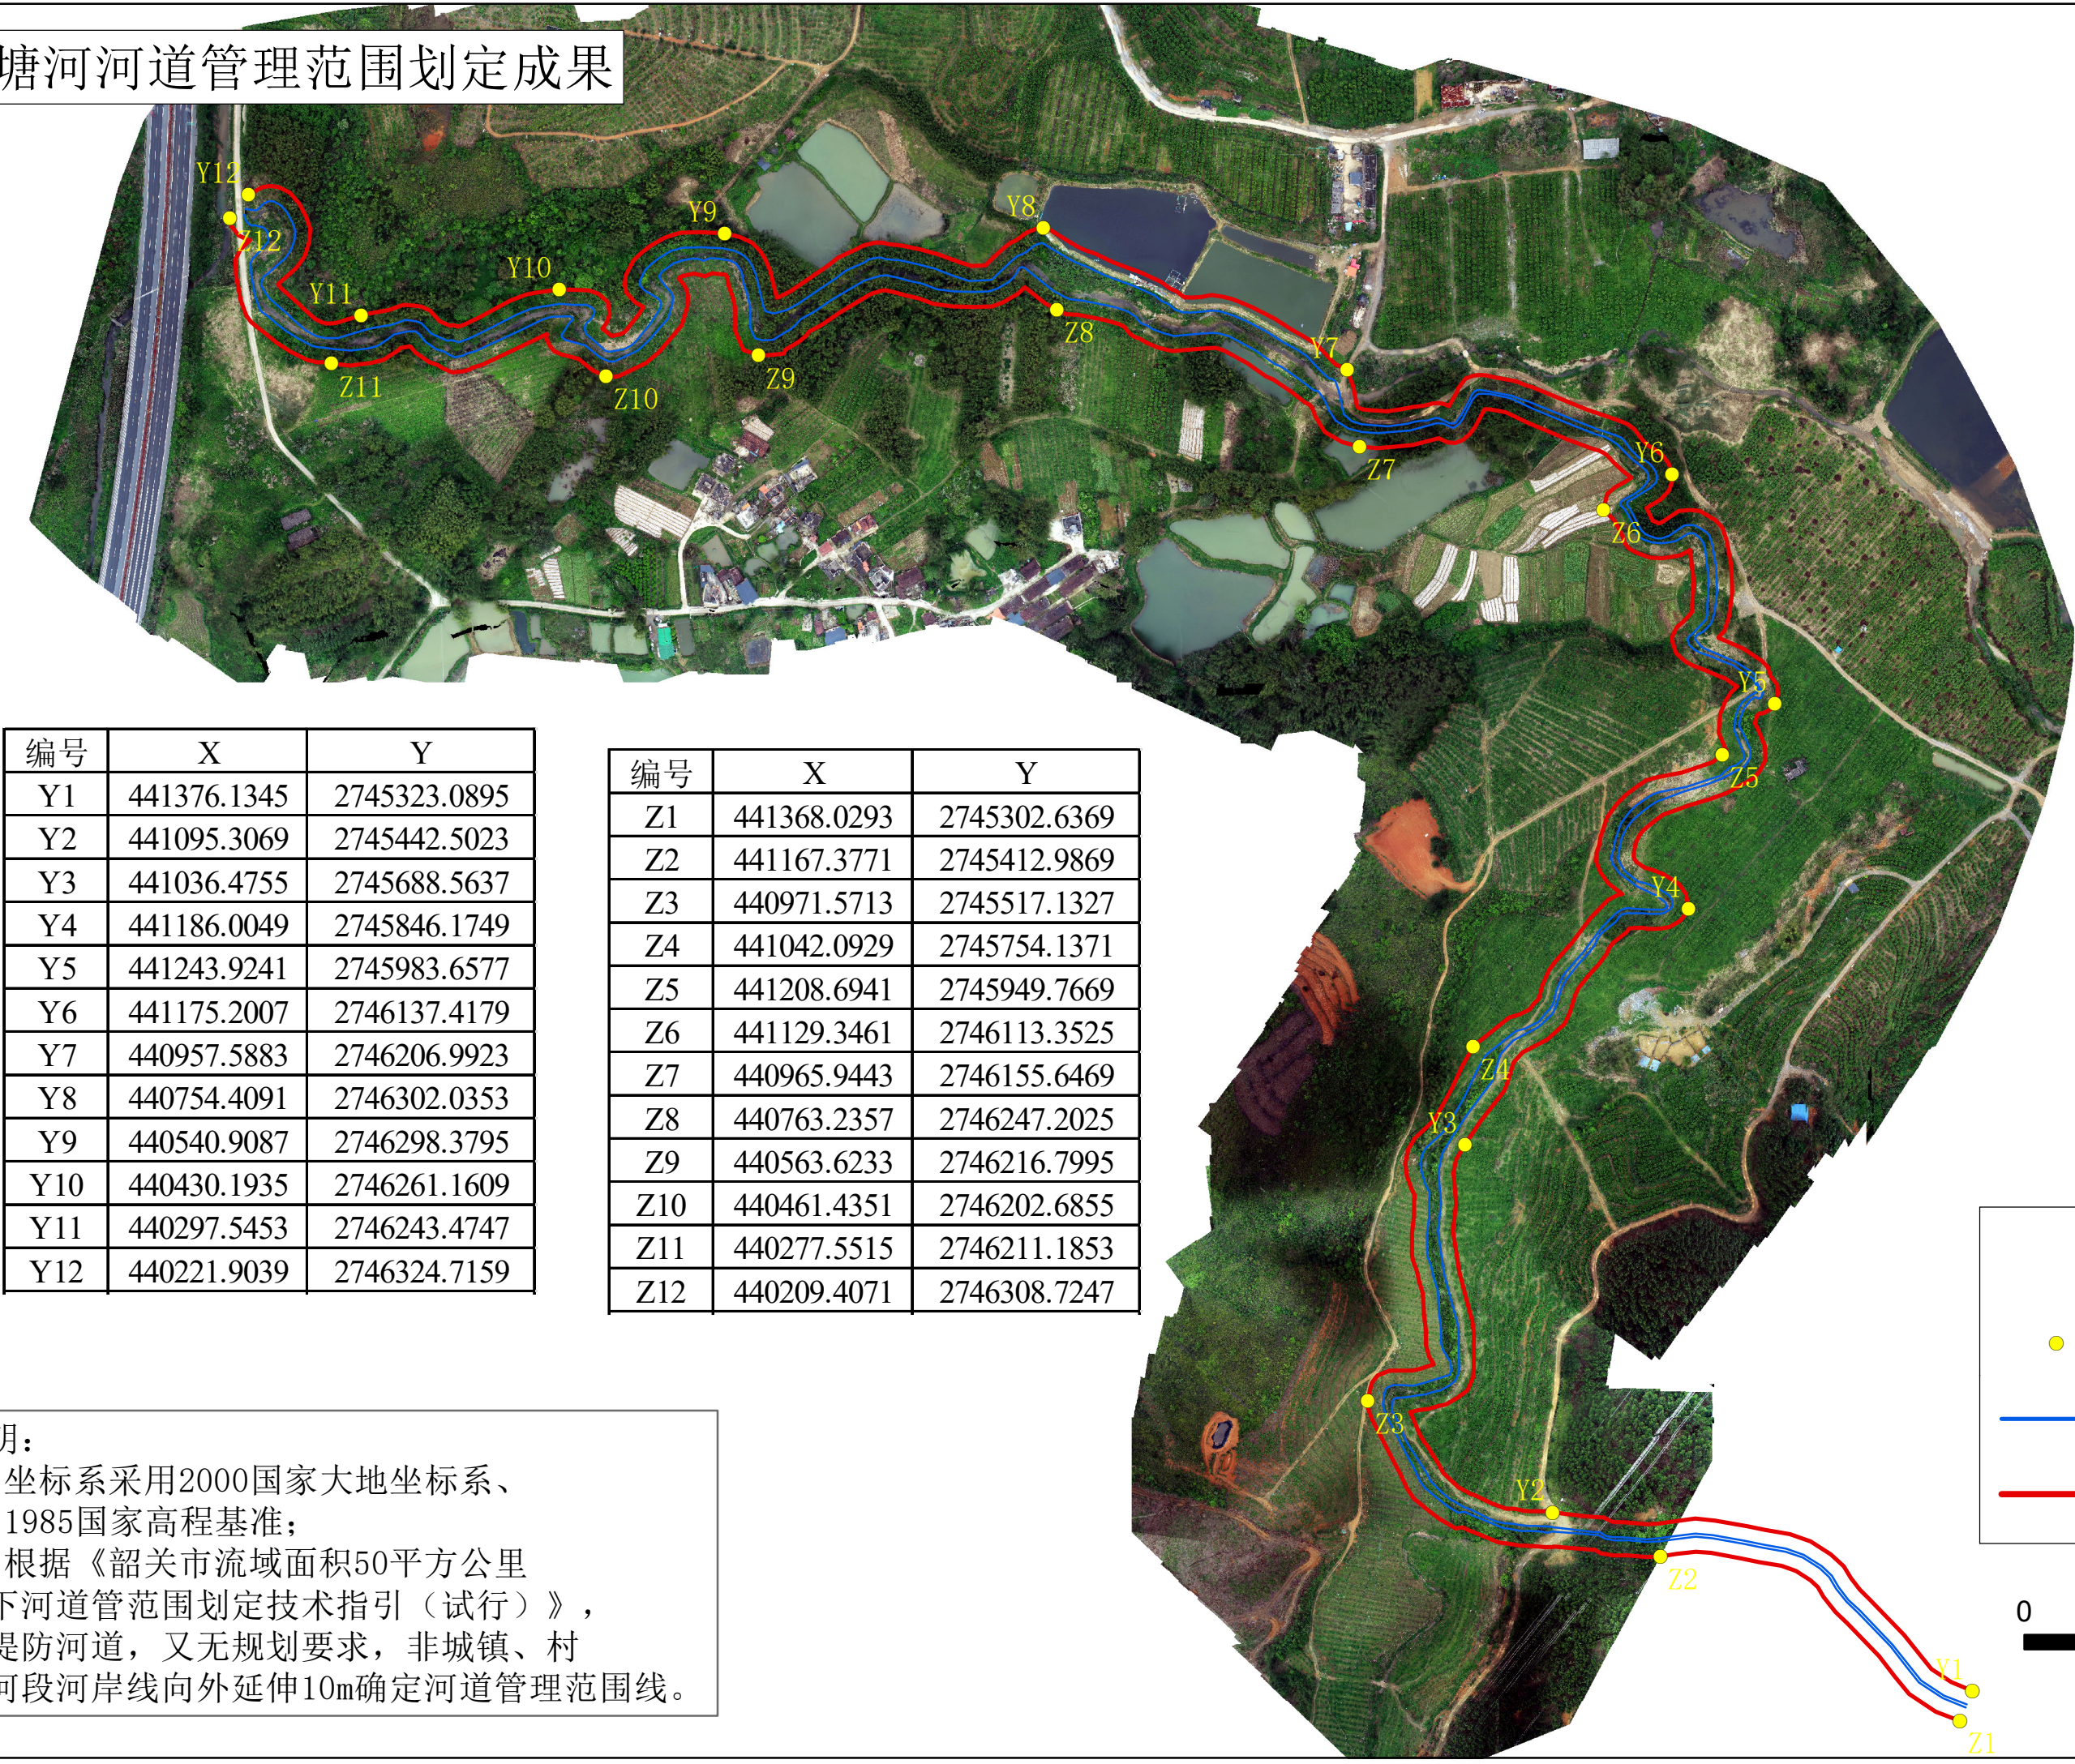

| 编号  | X           | Y            |
|-----|-------------|--------------|
| Y1  | 441376.1345 | 2745323.0895 |
| Y2  | 441095.3069 | 2745442.5023 |
| Y3  | 441036.4755 | 2745688.5637 |
| Y4  | 441186.0049 | 2745846.1749 |
| Y5  | 441243.9241 | 2745983.6577 |
| Y6  | 441175.2007 | 2746137.4179 |
| Y7  | 440957.5883 | 2746206.9923 |
| Y8  | 440754.4091 | 2746302.0353 |
| Y9  | 440540.9087 | 2746298.3795 |
| Y10 | 440430.1935 | 2746261.1609 |
| Y11 | 440297.5453 | 2746243.4747 |
| Y12 | 440221.9039 | 2746324.7159 |

| 编号  | X           | Y            |
|-----|-------------|--------------|
| Z1  | 441368.0293 | 2745302.6369 |
| Z2  | 441167.3771 | 2745412.9869 |
| Z3  | 440971.5713 | 2745517.1327 |
| Z4  | 441042.0929 | 2745754.1371 |
| Z5  | 441208.6941 | 2745949.7669 |
| Z6  | 441129.3461 | 2746113.3525 |
| Z7  | 440965.9443 | 2746155.6469 |
| Z8  | 440763.2357 | 2746247.2025 |
| Z9  | 440563.6233 | 2746216.7995 |
| Z10 | 440461.4351 | 2746202.6855 |
| Z11 | 440277.5515 | 2746211.1853 |
| Z12 | 440209.4071 | 2746308.7247 |


说明：  
1、坐标系采用2000国家大地坐标系、1985国家高程基准；  
2、根据《韶关市流域面积50平方公里以下河道管范围划定技术指引（试行）》，无堤防河道，又无规划要求，非城镇、村庄河段河岸线向外延伸10m确定河道管理范围线。

图例

控制点

基准线


管理范围线

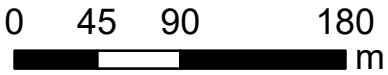



龙王坑河道管理范围划定成果（1/2）


|   |   |
|---|---|
| 1 | 2 |
|---|---|

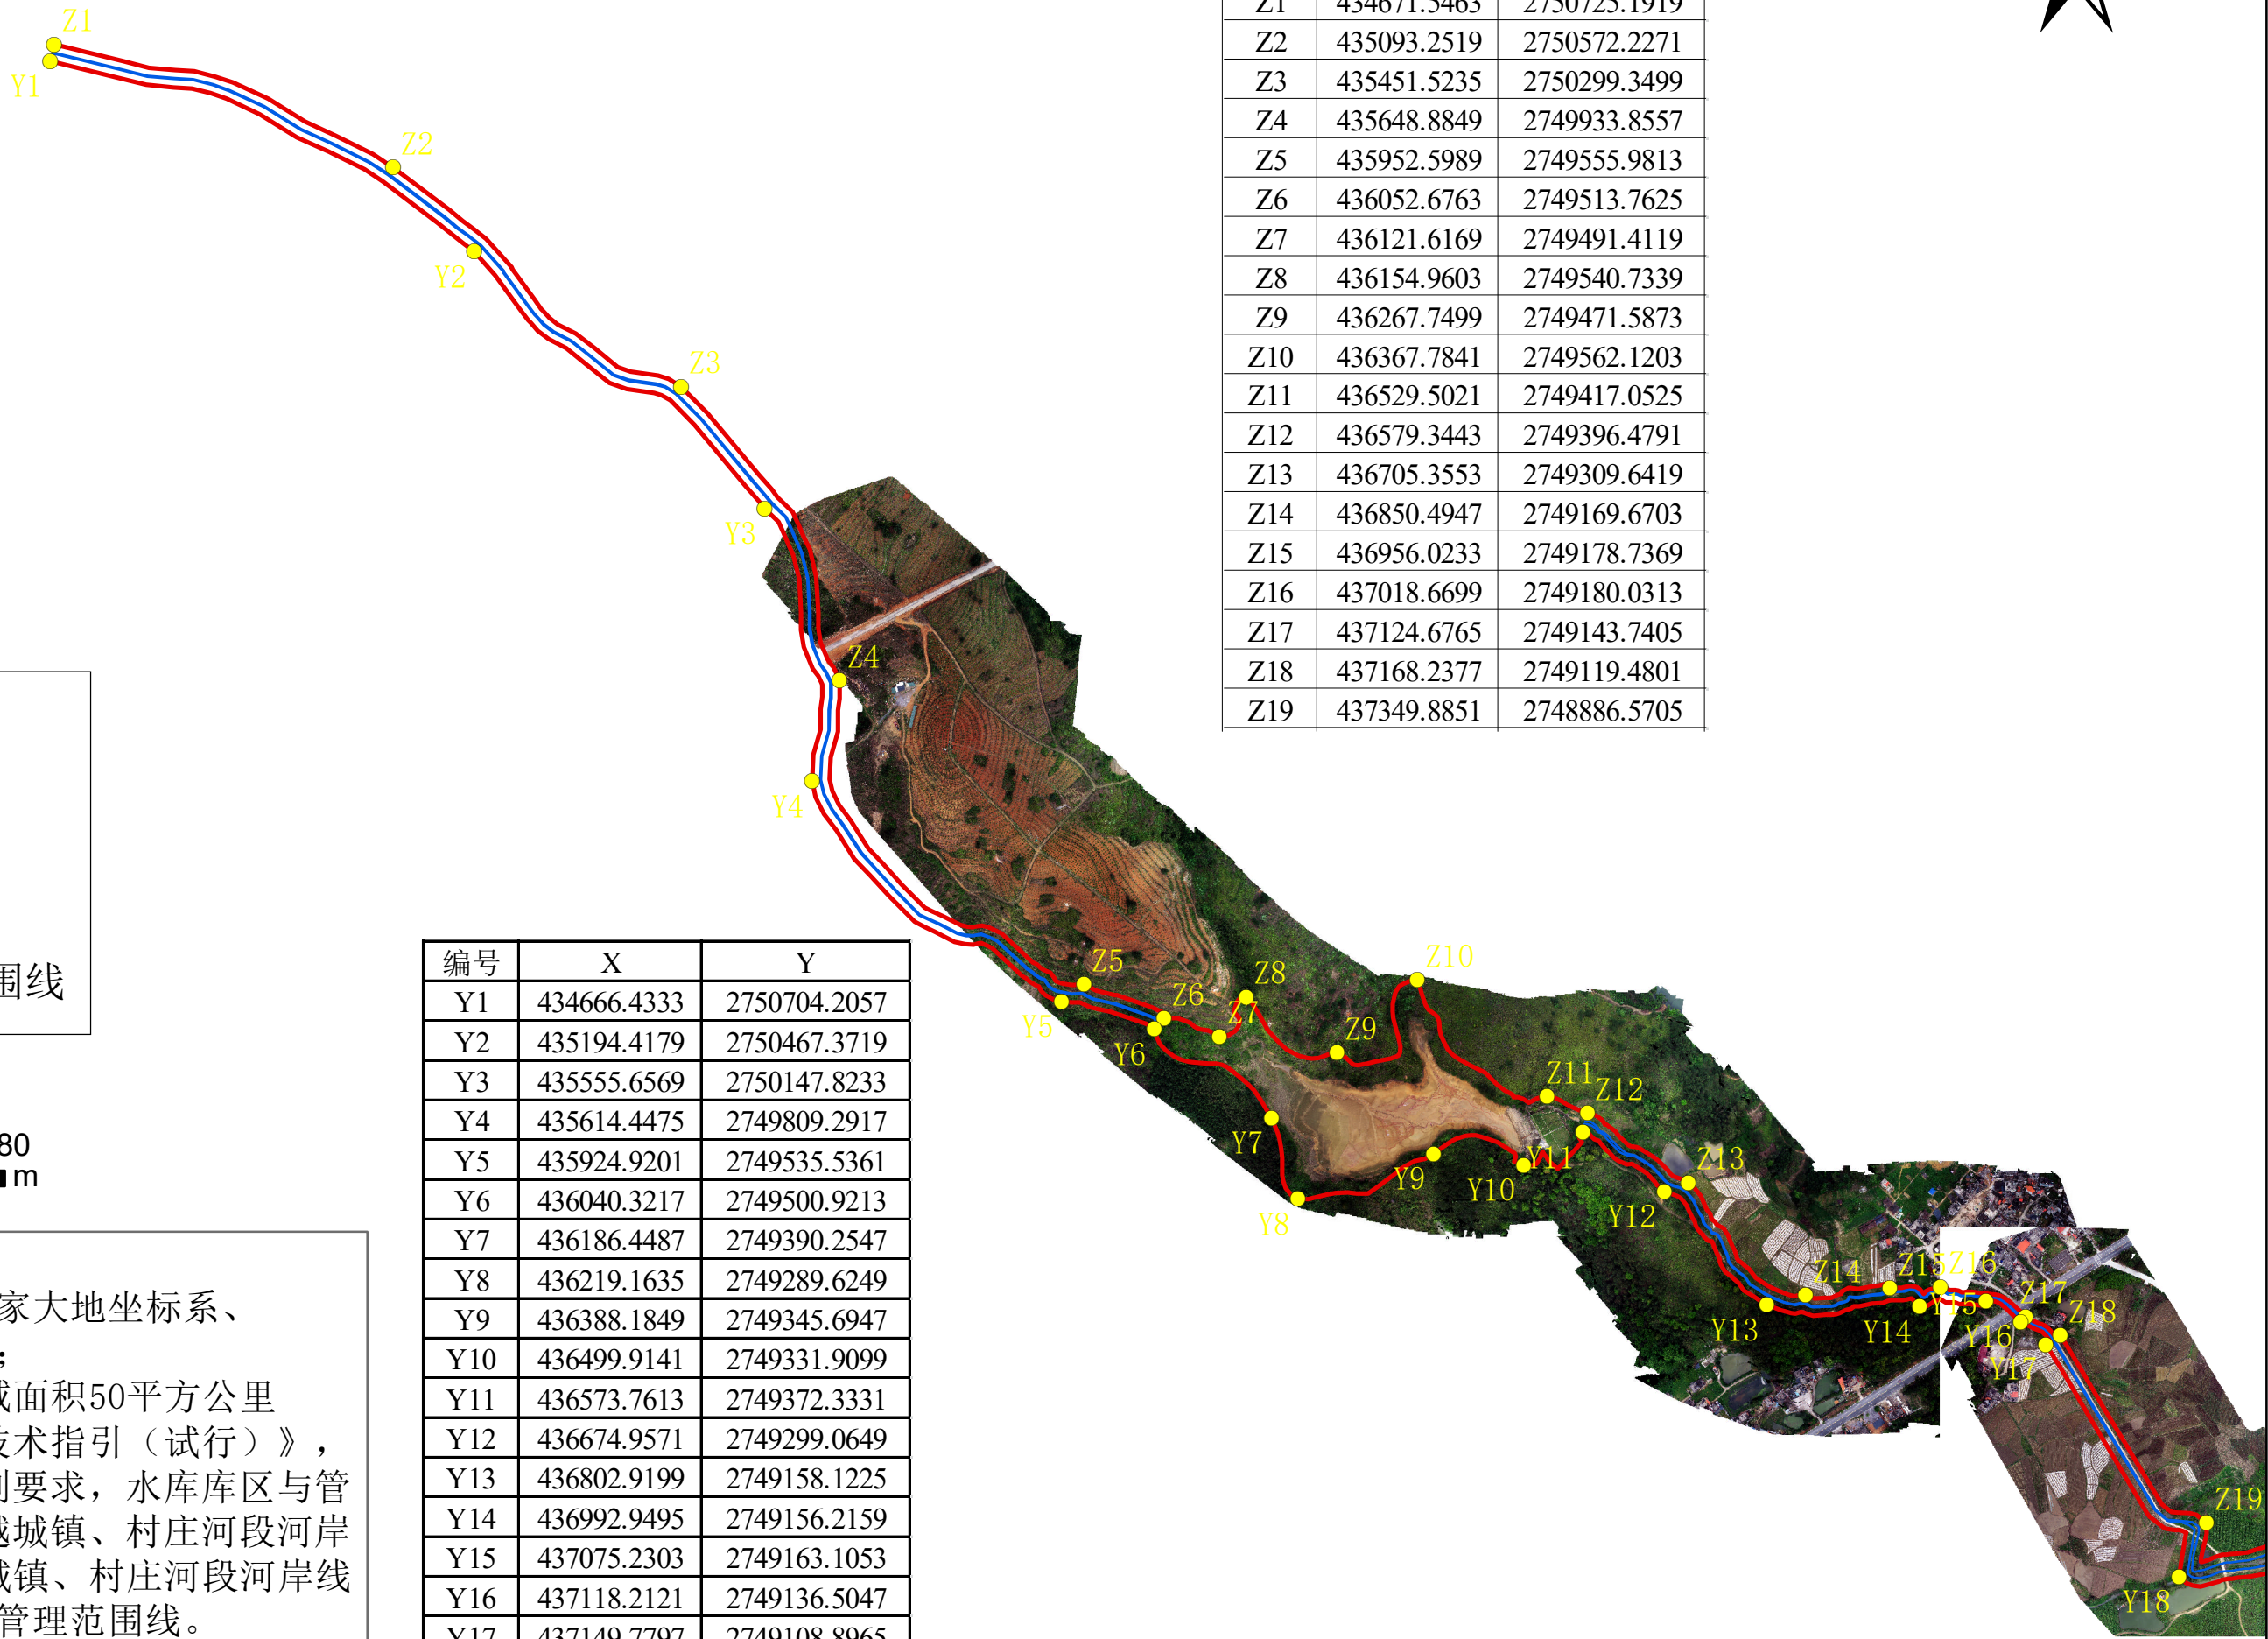

| 编号  | X           | Y            |
|-----|-------------|--------------|
| Z1  | 434671.5463 | 2750725.1919 |
| Z2  | 435093.2519 | 2750572.2271 |
| Z3  | 435451.5235 | 2750299.3499 |
| Z4  | 435648.8849 | 2749933.8557 |
| Z5  | 435952.5989 | 2749555.9813 |
| Z6  | 436052.6763 | 2749513.7625 |
| Z7  | 436121.6169 | 2749491.4119 |
| Z8  | 436154.9603 | 2749540.7339 |
| Z9  | 436267.7499 | 2749471.5873 |
| Z10 | 436367.7841 | 2749562.1203 |
| Z11 | 436529.5021 | 2749417.0525 |
| Z12 | 436579.3443 | 2749396.4791 |
| Z13 | 436705.3553 | 2749309.6419 |
| Z14 | 436850.4947 | 2749169.6703 |
| Z15 | 436956.0233 | 2749178.7369 |
| Z16 | 437018.6699 | 2749180.0313 |
| Z17 | 437124.6765 | 2749143.7405 |
| Z18 | 437168.2377 | 2749119.4801 |
| Z19 | 437349.8851 | 2748886.5705 |

图例

- 控制点
- 基准线
- 管理范围线

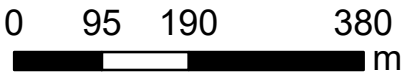

说明：  
1、坐标系采用2000国家大地坐标系、1985国家高程基准；  
2、根据《韶关市流域面积50平方公里以下河道管范围划定技术指引（试行）》，无堤防河道，又无规划要求，水库库区与管理范围线相衔接，穿越城镇、村庄河段河岸线向外延伸3.5m，非城镇、村庄河段河岸线向外延伸10m确定河道管理范围线。

| 编号  | X           | Y            |
|-----|-------------|--------------|
| Y1  | 434666.4333 | 2750704.2057 |
| Y2  | 435194.4179 | 2750467.3719 |
| Y3  | 435555.6569 | 2750147.8233 |
| Y4  | 435614.4475 | 2749809.2917 |
| Y5  | 435924.9201 | 2749535.5361 |
| Y6  | 436040.3217 | 2749500.9213 |
| Y7  | 436186.4487 | 2749390.2547 |
| Y8  | 436219.1635 | 2749289.6249 |
| Y9  | 436388.1849 | 2749345.6947 |
| Y10 | 436499.9141 | 2749331.9099 |
| Y11 | 436573.7613 | 2749372.3331 |
| Y12 | 436674.9571 | 2749299.0649 |
| Y13 | 436802.9199 | 2749158.1225 |
| Y14 | 436992.9495 | 2749156.2159 |
| Y15 | 437075.2303 | 2749163.1053 |
| Y16 | 437118.2121 | 2749136.5047 |
| Y17 | 437149.7797 | 2749108.8965 |
| Y18 | 437315.8941 | 2748820.1389 |



龙王坑河道管理范围划定成果（2/2）



|   |   |
|---|---|
| 1 | 2 |
|---|---|


| 编号  | X           | Y            |
|-----|-------------|--------------|
| Z20 | 437724.5449 | 2748944.9111 |
| Z21 | 438037.0581 | 2749050.1229 |
| Z22 | 438337.8889 | 2749065.8237 |
| Z23 | 438658.5849 | 2749094.6147 |
| Z24 | 438954.7335 | 2749279.2983 |
| Z25 | 439129.5327 | 2749478.4329 |
| Z26 | 439318.9821 | 2749616.6555 |
| Z27 | 439410.5679 | 2749824.4039 |
| Z28 | 439668.2505 | 2749955.8703 |
| Z29 | 439872.3267 | 2750018.1791 |

图例

控制点


基准线

管理范围线

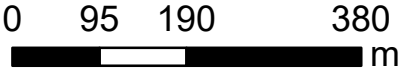

说明：


- 1、坐标系采用2000国家大地坐标系、1985国家高程基准；
- 2、根据《韶关市流域面积50平方公里以下河道管范围划定技术指引（试行）》，无堤防河道，又无规划要求，水库库区与管理范围线相衔接，穿越城镇、村庄河段河岸线向外延伸3.5m，非城镇、村庄河段河岸线向外延伸10m确定河道管理范围线。

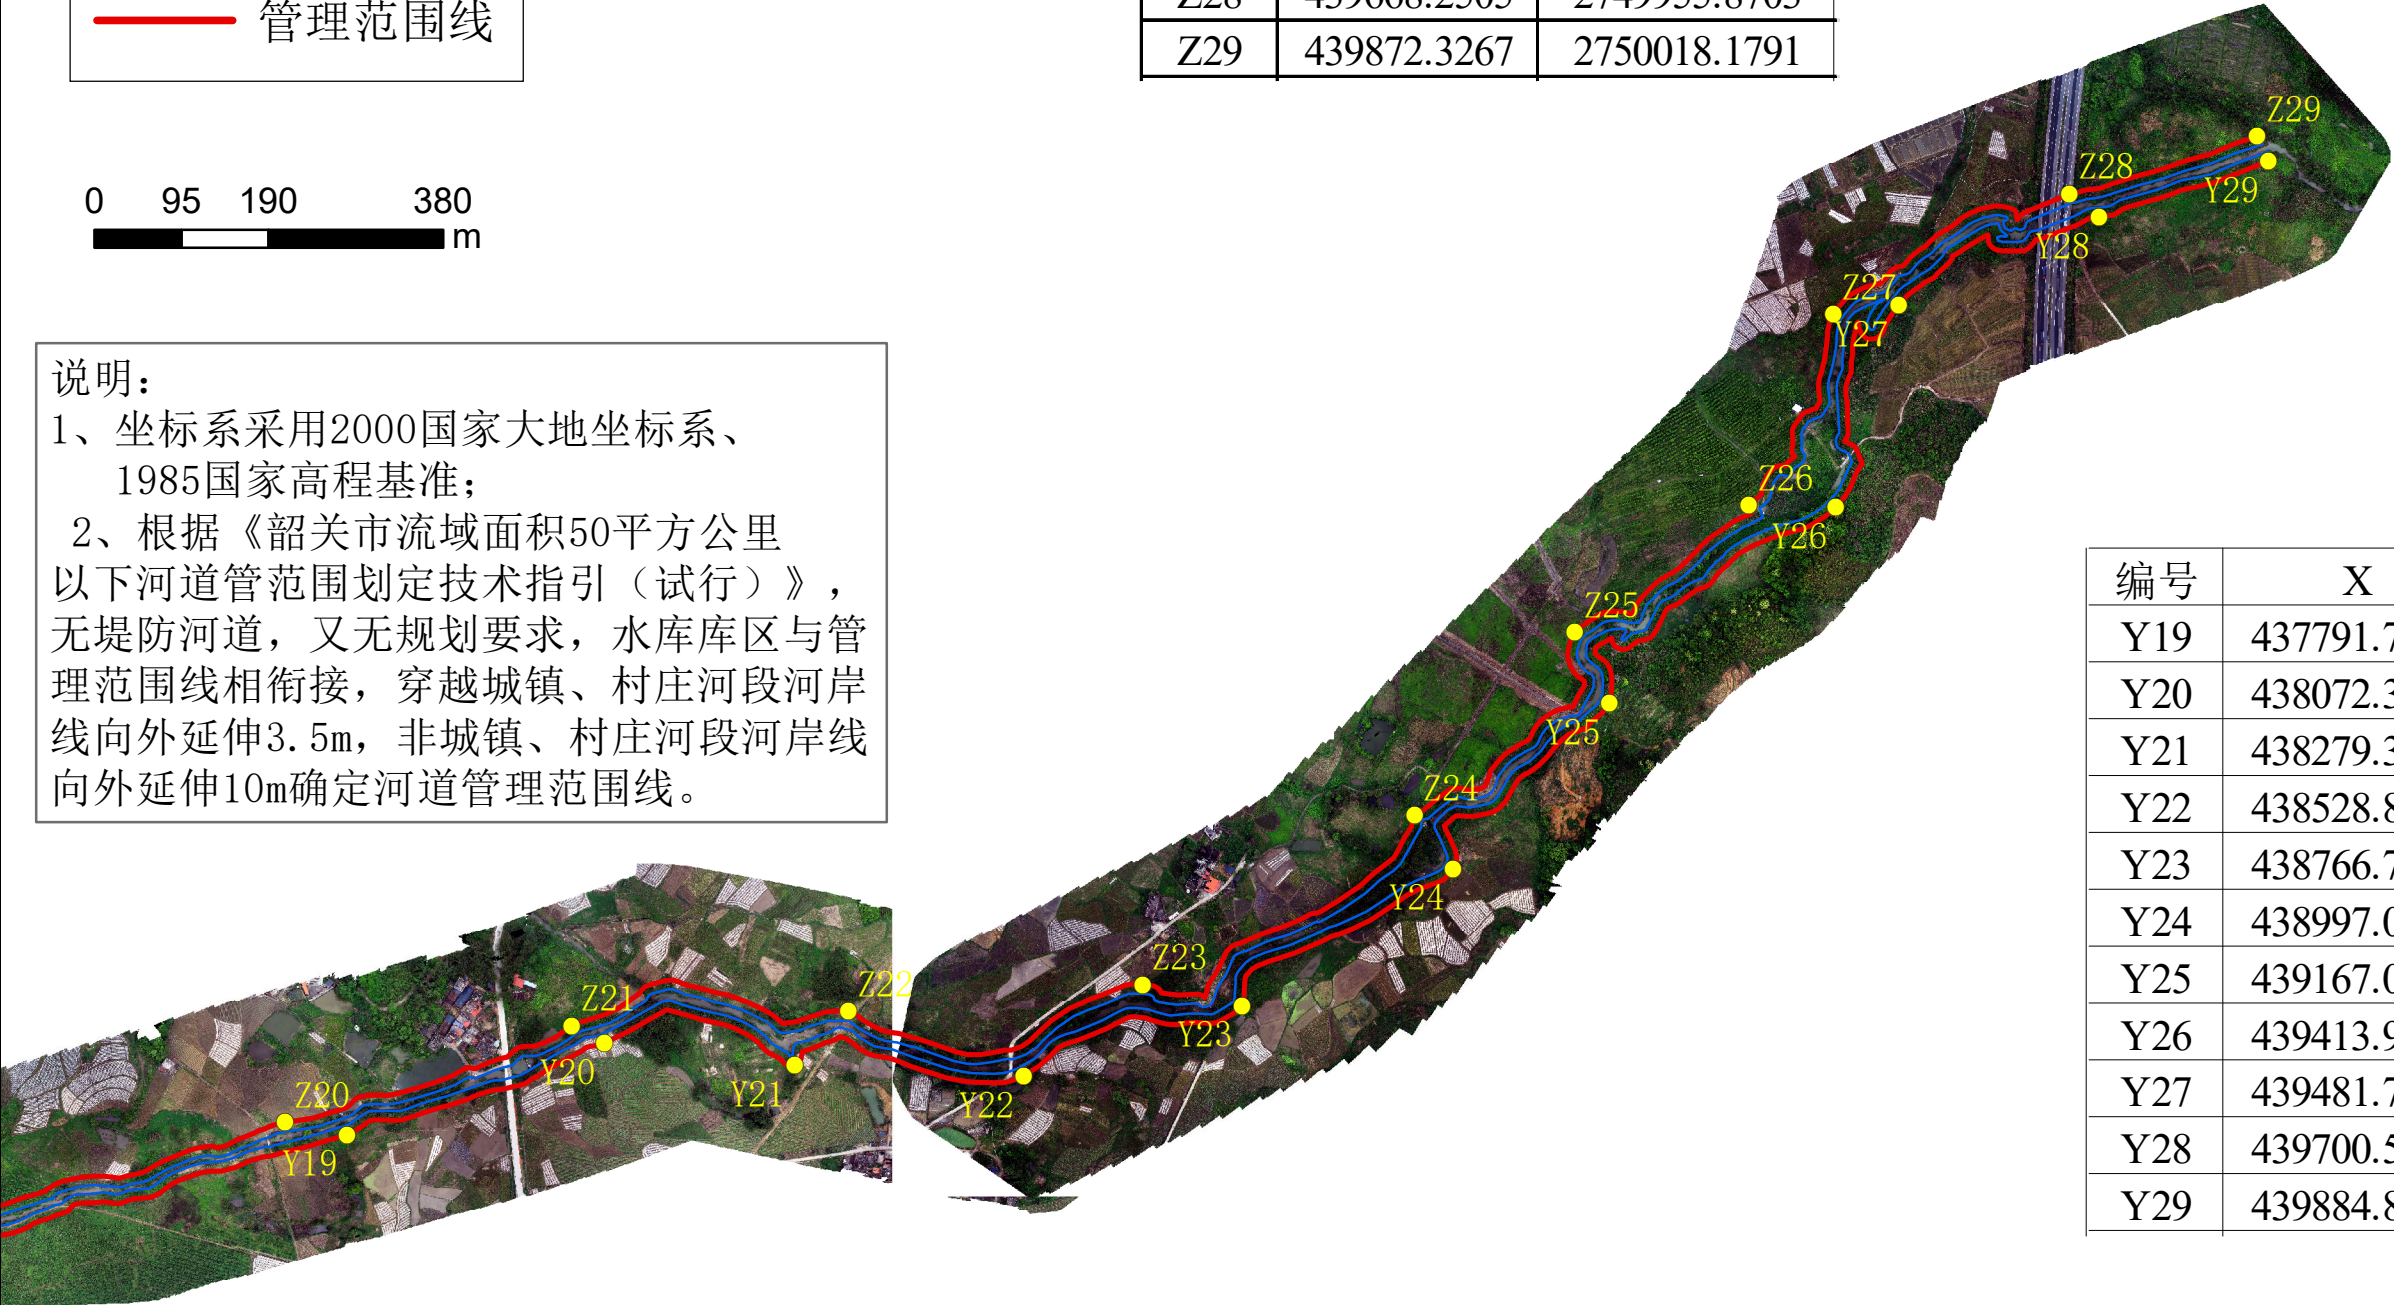

| 编号  | X           | Y            |
|-----|-------------|--------------|
| Y19 | 437791.7875 | 2748931.0839 |
| Y20 | 438072.3125 | 2749031.0113 |
| Y21 | 438279.3969 | 2749006.7377 |
| Y22 | 438528.8573 | 2748994.8111 |
| Y23 | 438766.7481 | 2749071.6133 |
| Y24 | 438997.0967 | 2749220.5595 |
| Y25 | 439167.0857 | 2749401.1505 |
| Y26 | 439413.9645 | 2749614.5699 |
| Y27 | 439481.7293 | 2749834.1411 |
| Y28 | 439700.5577 | 2749930.5603 |
| Y29 | 439884.8287 | 2749990.9401 |




西岸河河道管理范围划定成果（1/2）

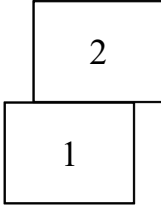

| 编号  | X           | Y            |
|-----|-------------|--------------|
| Z1  | 437815.0533 | 2742904.6026 |
| Z2  | 437901.1412 | 2743421.9658 |
| Z3  | 438365.1551 | 2743601.9252 |
| Z4  | 438808.8467 | 2743525.4936 |
| Z5  | 438854.9859 | 2743572.8203 |
| Z6  | 438810.1012 | 2743699.2544 |
| Z7  | 438835.1746 | 2743846.8321 |
| Z8  | 438970.8835 | 2744115.4796 |
| Z9  | 439104.5332 | 2744225.9861 |
| Z10 | 439218.2093 | 2744388.9736 |
| Z11 | 439134.9020 | 2744579.6855 |
| Z12 | 439338.2917 | 2744818.4796 |
| Z13 | 439660.4335 | 2745119.2931 |
| Z14 | 439929.0532 | 2745514.7990 |

| 编号  | X           | Y            |
|-----|-------------|--------------|
| Y1  | 437842.7370 | 2742903.3640 |
| Y2  | 437896.2384 | 2743364.7484 |
| Y3  | 438274.3110 | 2743529.4132 |
| Y4  | 438705.4529 | 2743542.7223 |
| Y5  | 438861.4827 | 2743581.0575 |
| Y6  | 438880.8817 | 2743697.7548 |
| Y7  | 438870.0617 | 2743781.6949 |
| Y8  | 438941.4085 | 2743983.8921 |
| Y9  | 439031.1063 | 2744166.2708 |
| Y10 | 439117.4004 | 2744202.9389 |
| Y11 | 439305.0373 | 2744516.3463 |
| Y12 | 439395.4996 | 2744855.7848 |
| Y13 | 439849.9448 | 2745345.6993 |

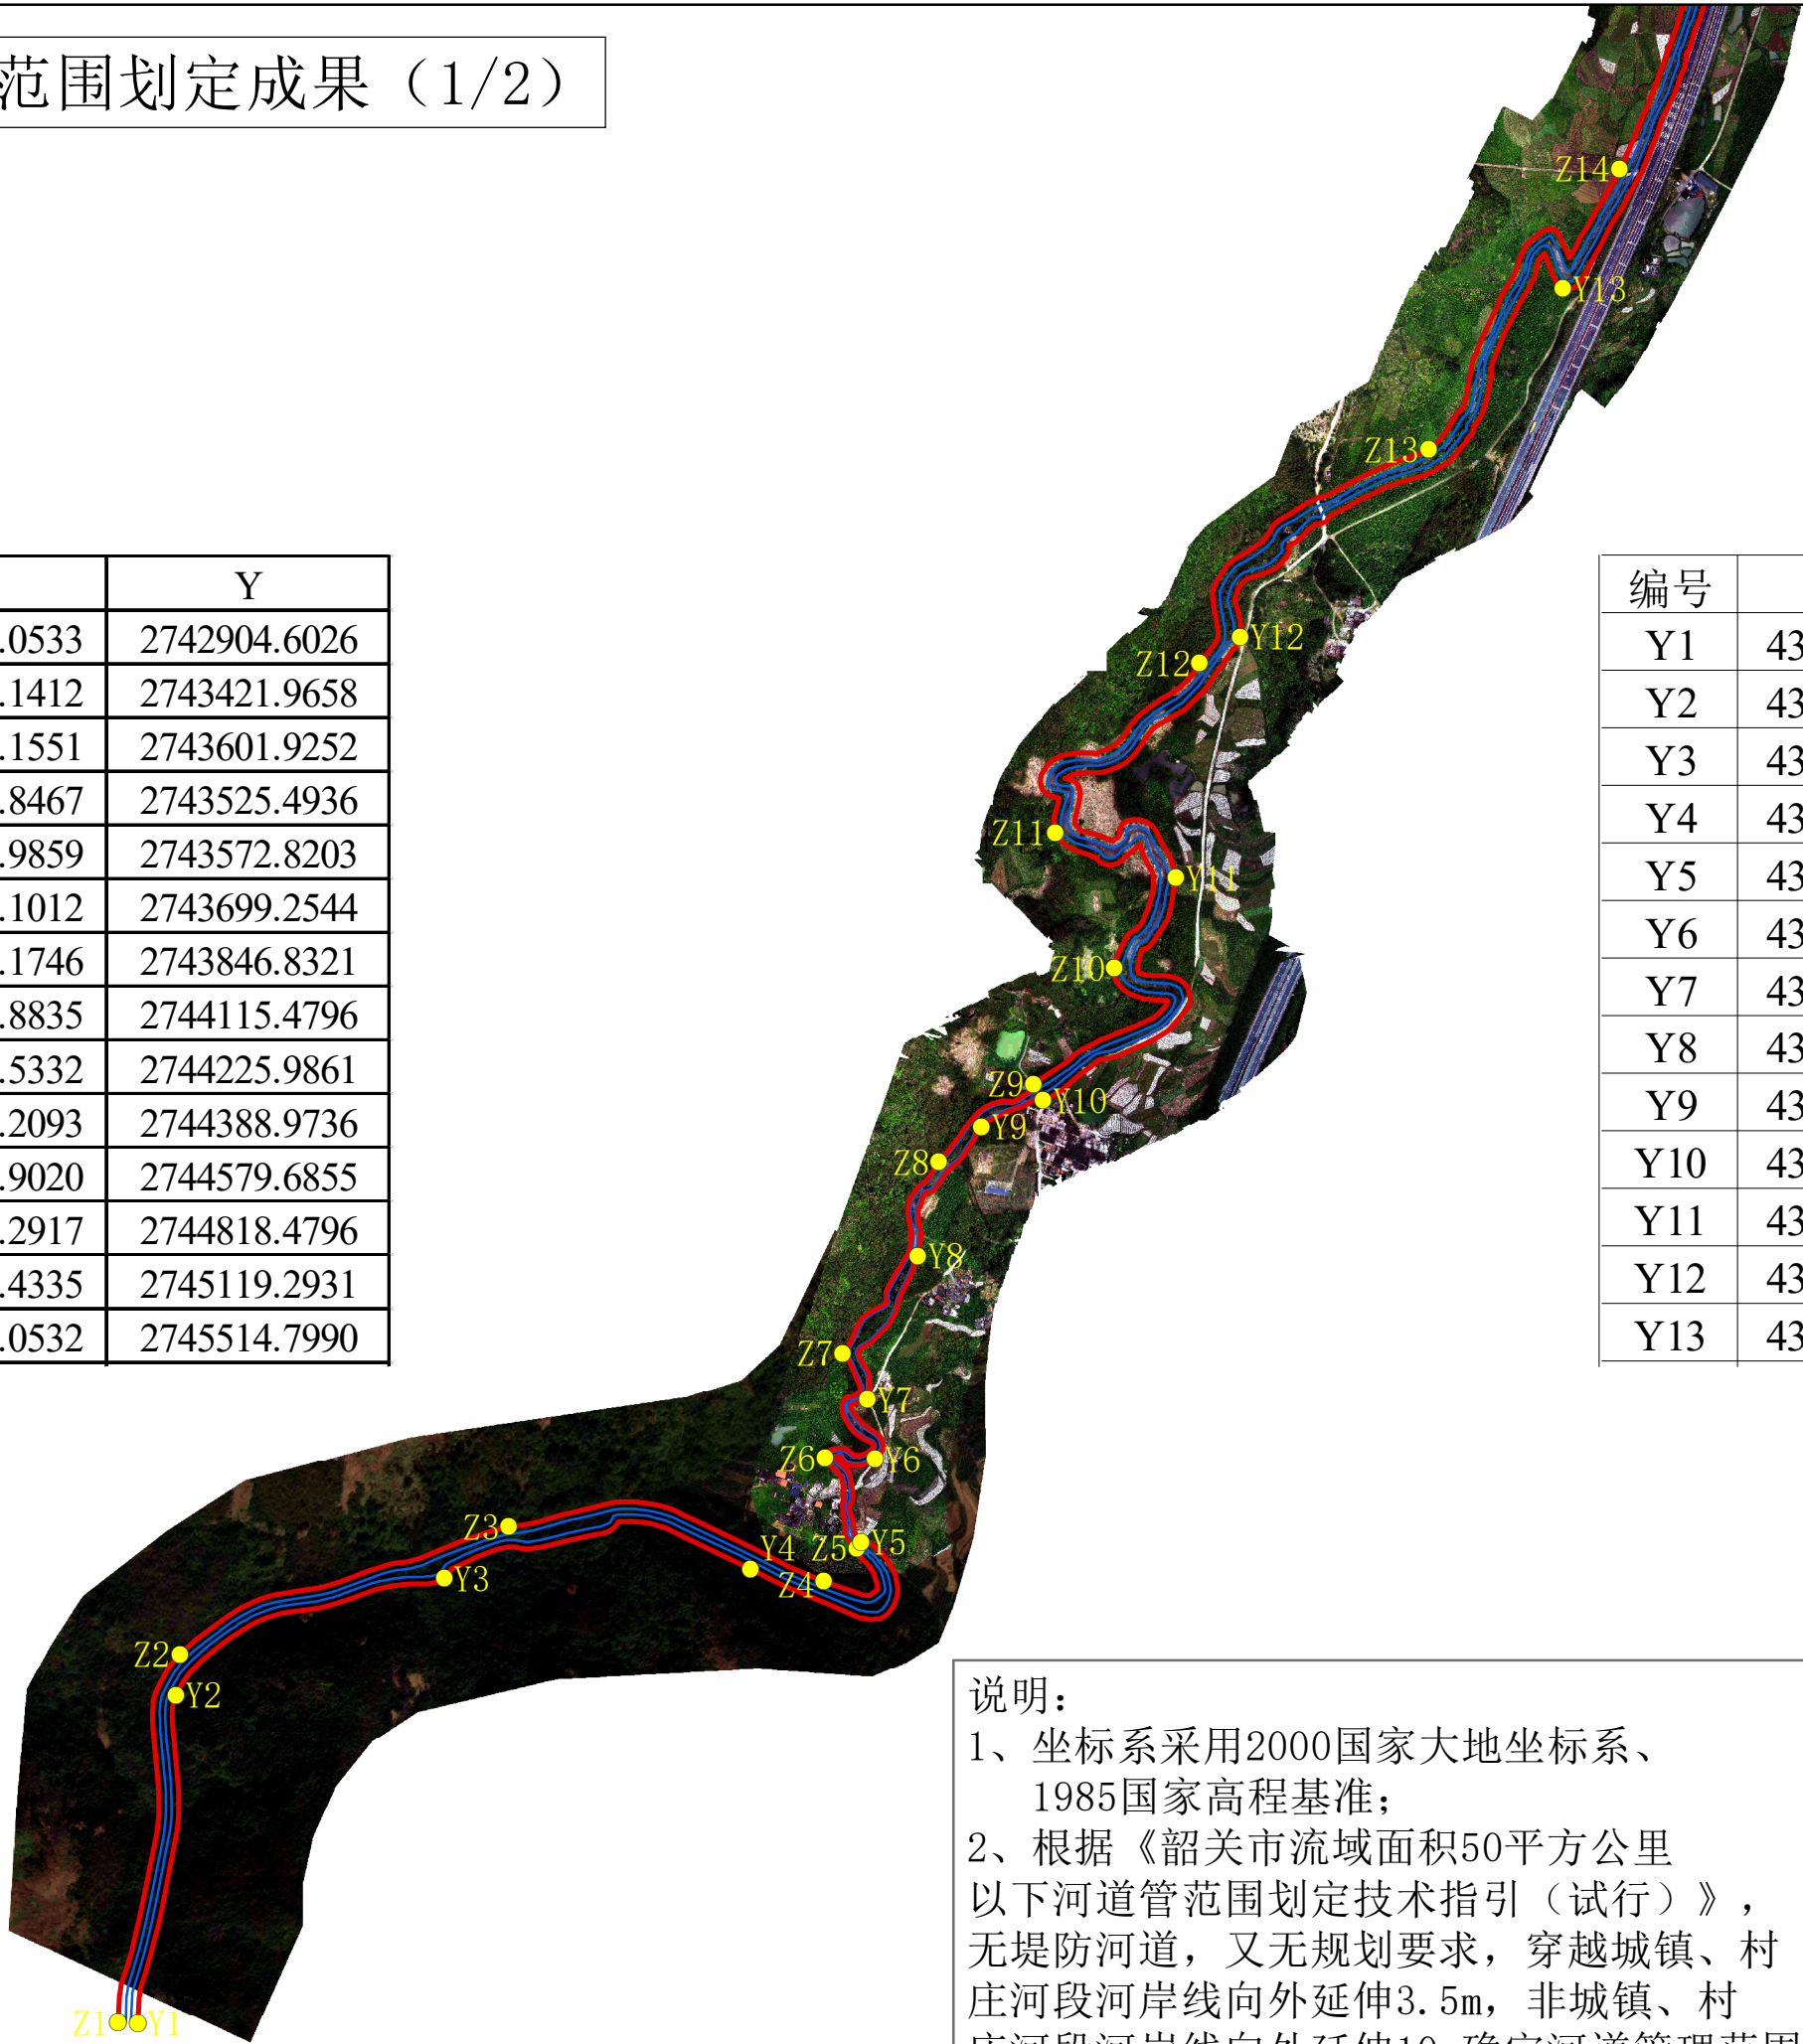


说明：  
1、坐标系采用2000国家大地坐标系、1985国家高程基准；  
2、根据《韶关市流域面积50平方公里以下河道管范围划定技术指引（试行）》，无堤防河道，又无规划要求，穿越城镇、村庄河段河岸线向外延伸3.5m，非城镇、村庄河段河岸线向外延伸10m确定河道管理范围线。

图例


控制点

基准线

管理范围线

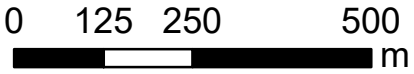


西岸河河道管理范围划定成果（2/2）


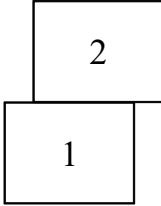


| 编号  | X           | Y            |
|-----|-------------|--------------|
| Z15 | 440116.8696 | 2746236.4250 |
| Z16 | 440196.2190 | 2746673.4842 |
| Z17 | 439935.9470 | 2746899.7372 |
| Z18 | 440005.4422 | 2747167.9995 |
| Z19 | 440162.7769 | 2747345.7561 |
| Z20 | 440165.9307 | 2747594.4422 |
| Z21 | 440349.7800 | 2747802.1309 |
| Z22 | 440278.2164 | 2748106.5705 |
| Z23 | 440248.4901 | 2748306.5343 |
| Z24 | 440140.9414 | 2748453.0556 |
| Z25 | 440200.6437 | 2748621.5108 |

说明：  
1、坐标系采用2000国家大地坐标系、1985国家高程基准；  
2、根据《韶关市流域面积50平方公里以下河道管范围划定技术指引（试行）》，无堤防河道，又无规划要求，穿越城镇、村庄河段河岸线向外延伸3.5m，非城镇、村庄河段河岸线向外延伸10m确定河道管理范围线。

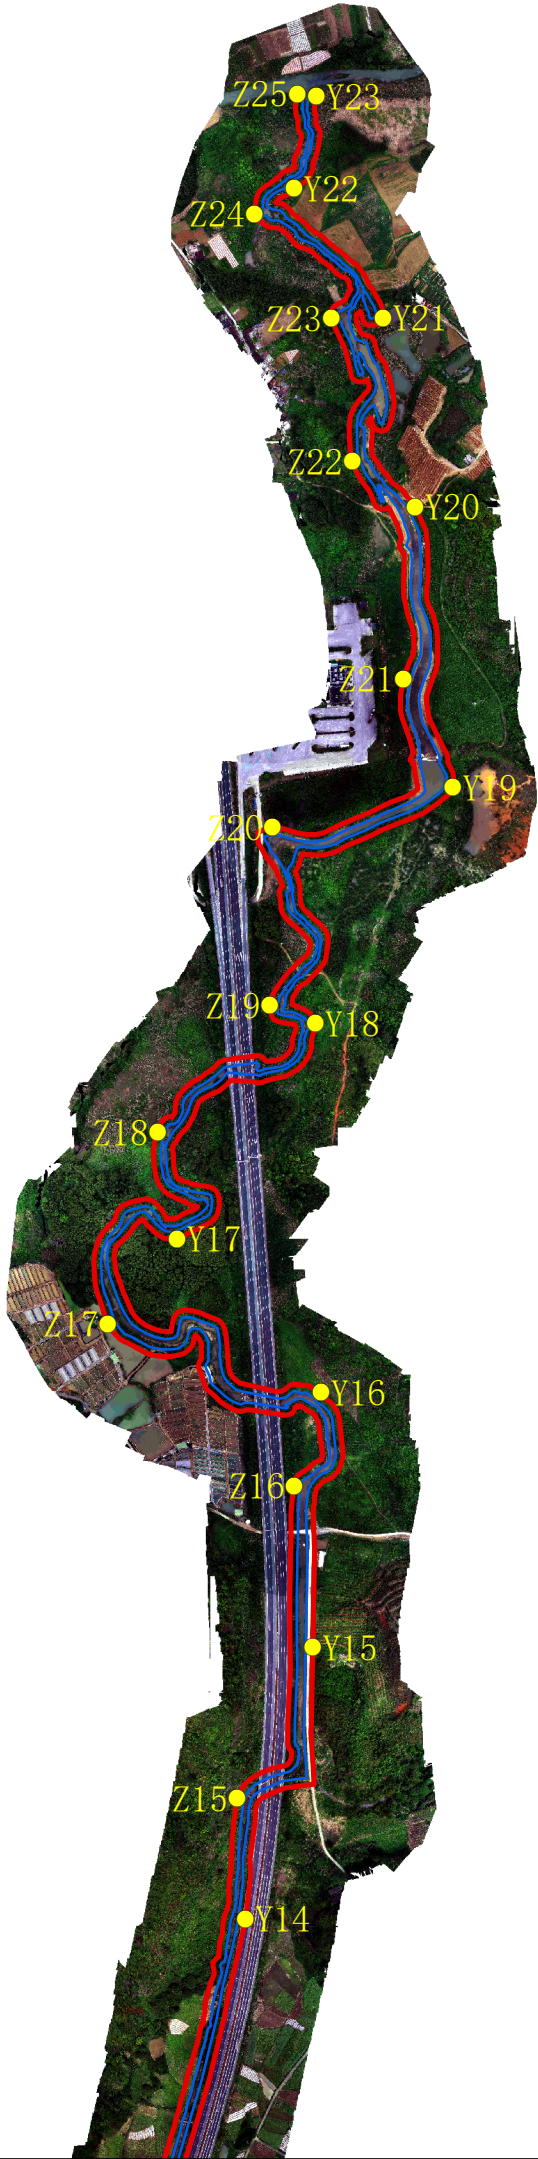

| 编号  | X           | Y            |
|-----|-------------|--------------|
| Y14 | 440128.1423 | 2746067.7408 |
| Y15 | 440222.4777 | 2746446.9588 |
| Y16 | 440234.2986 | 2746803.6797 |
| Y17 | 440032.4697 | 2747019.1042 |
| Y18 | 440225.9460 | 2747319.9838 |
| Y19 | 440418.8152 | 2747651.1939 |
| Y20 | 440365.7837 | 2748043.7524 |
| Y21 | 440320.8749 | 2748308.1317 |
| Y22 | 440196.4366 | 2748489.0598 |
| Y23 | 440227.6568 | 2748618.1146 |

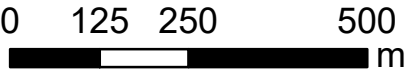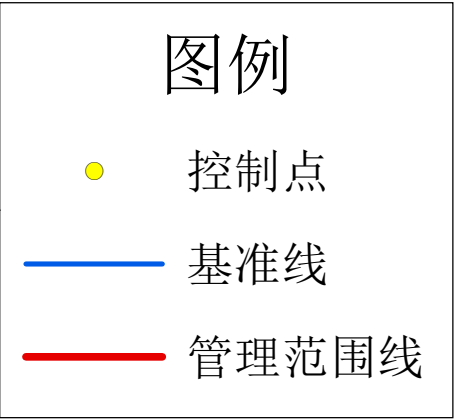



新陂水河道管理范围划定成果（1/2）



1

2

| 编号  | X           | Y            |
|-----|-------------|--------------|
| Y1  | 430636.5647 | 2748453.0411 |
| Y2  | 430807.6871 | 2748168.8761 |
| Y3  | 431093.2857 | 2747926.7961 |
| Y4  | 431489.0387 | 2747831.8209 |
| Y5  | 431878.0967 | 2747774.9735 |
| Y6  | 432257.1733 | 2747565.2409 |
| Y7  | 432510.9795 | 2747361.7445 |
| Y8  | 432578.6089 | 2746971.3887 |
| Y9  | 432665.1205 | 2746767.2661 |
| Y10 | 432735.4321 | 2746549.6705 |
| Y11 | 432748.7495 | 2746506.9409 |
| Y12 | 432756.2719 | 2746454.2387 |
| Y13 | 432821.1395 | 2746379.5597 |
| Y14 | 432894.8055 | 2746315.6891 |
| Y15 | 432656.8875 | 2746028.5571 |
| Y16 | 433040.9269 | 2745889.1541 |
| Y17 | 433323.6289 | 2746168.9723 |
| Y18 | 433559.9707 | 2746280.4255 |
| Y19 | 433604.2775 | 2746428.6163 |
| Y20 | 433863.6841 | 2746254.0897 |
| Y21 | 434086.7297 | 2745901.2381 |
| Y22 | 434338.1843 | 2745628.1907 |

| 编号  | X           | Y            |
|-----|-------------|--------------|
| Z1  | 430658.5475 | 2748453.9145 |
| Z2  | 430914.7199 | 2748149.1945 |
| Z3  | 431170.5453 | 2747892.3837 |
| Z4  | 431553.5263 | 2747869.4549 |
| Z5  | 431911.2123 | 2747823.4471 |
| Z6  | 432301.8903 | 2747537.8215 |
| Z7  | 432542.4935 | 2747366.6727 |
| Z8  | 432623.9495 | 2747065.8263 |
| Z9  | 432713.1629 | 2746829.4033 |
| Z10 | 432772.3639 | 2746600.8897 |
| Z11 | 432759.5323 | 2746508.7609 |
| Z12 | 432781.7687 | 2746424.0993 |
| Z13 | 432871.3417 | 2746385.0839 |
| Z14 | 432903.0529 | 2746322.6757 |
| Z15 | 433220.7137 | 2746499.7295 |
| Z16 | 433456.3669 | 2746646.9535 |
| Z17 | 433573.4367 | 2746540.1309 |
| Z18 | 433624.3931 | 2746447.7815 |
| Z19 | 433880.2565 | 2746328.7349 |
| Z20 | 434106.9027 | 2745950.5537 |
| Z21 | 434250.2365 | 2745720.1145 |

说明：

1、坐标系采用2000国家大地坐标系、1985国家高程基准；

2、根据《韶关市流域面积50平方公里以下河道管范围划定技术指引（试行）》，无堤防河道，又无规划要求，水库库区与管理范围线相衔接，穿越城镇、村庄河段河岸线向外延伸3.5m，非城镇、村庄河段河岸线向外延伸10m确定河道管理范围线。

图例

●

控制点


—

基准线

—

管理范围线

0135270540m

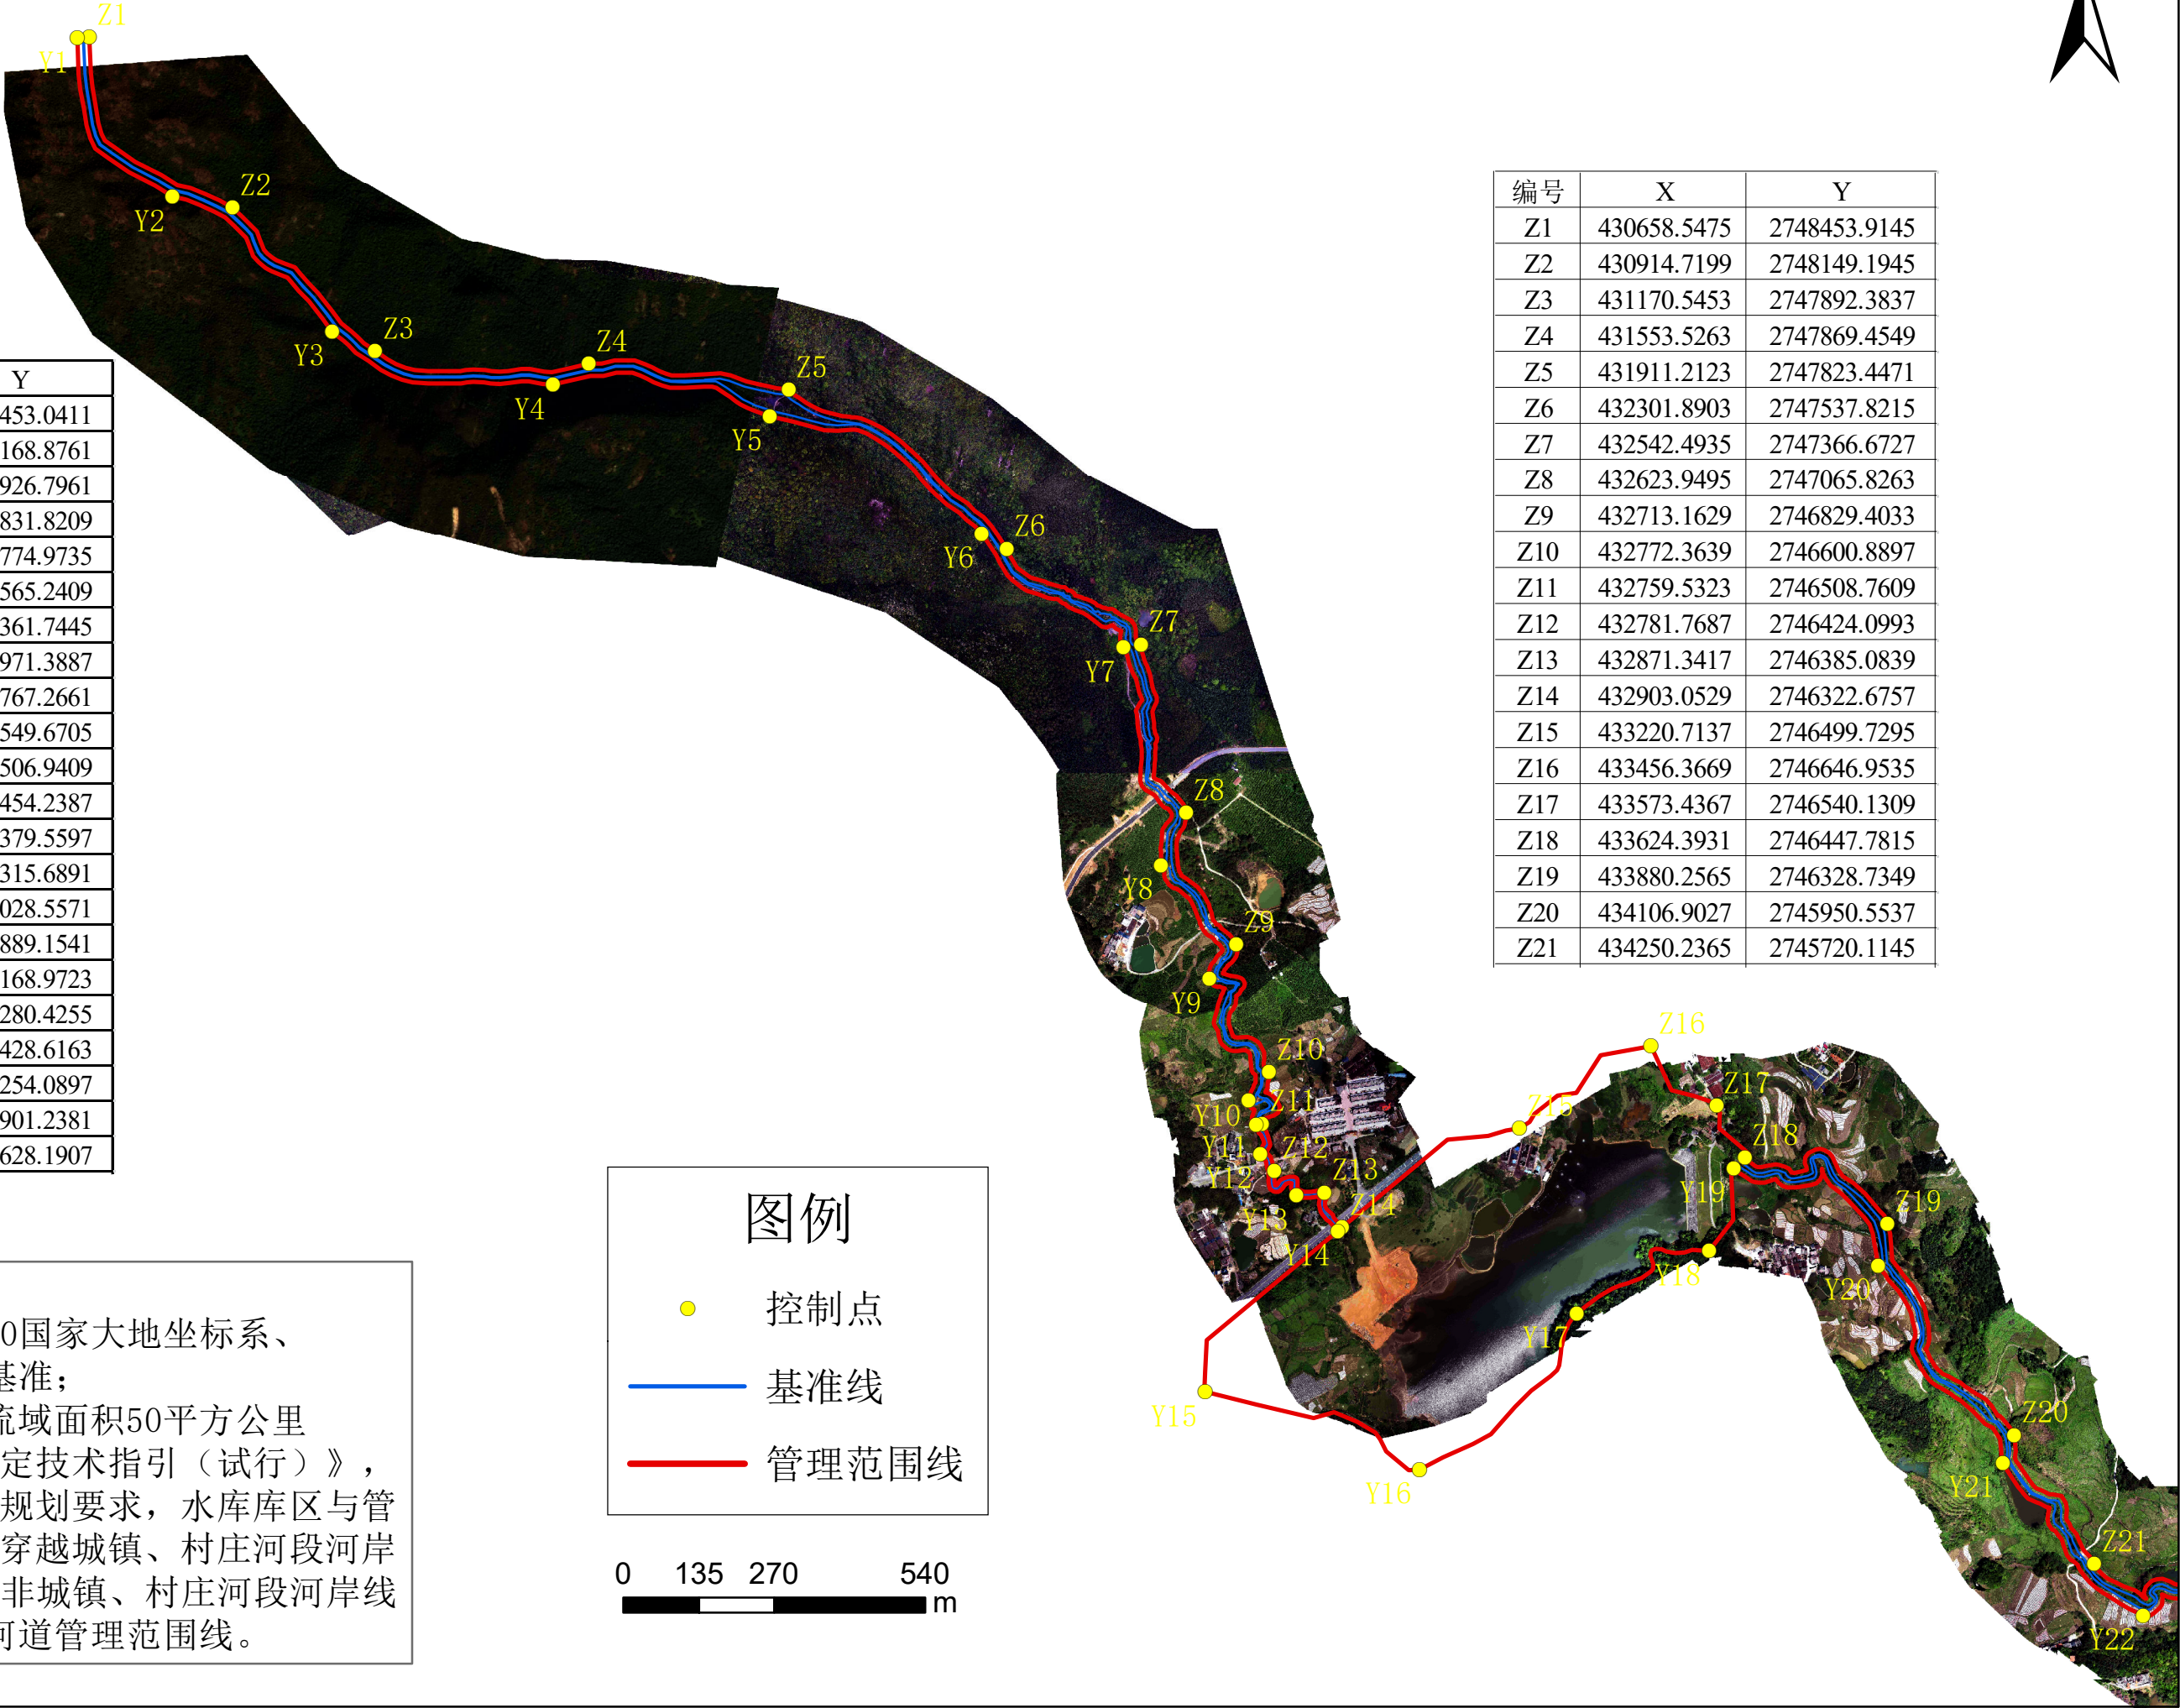




新陂水河道管理范围划定成果（2/2）



1

2

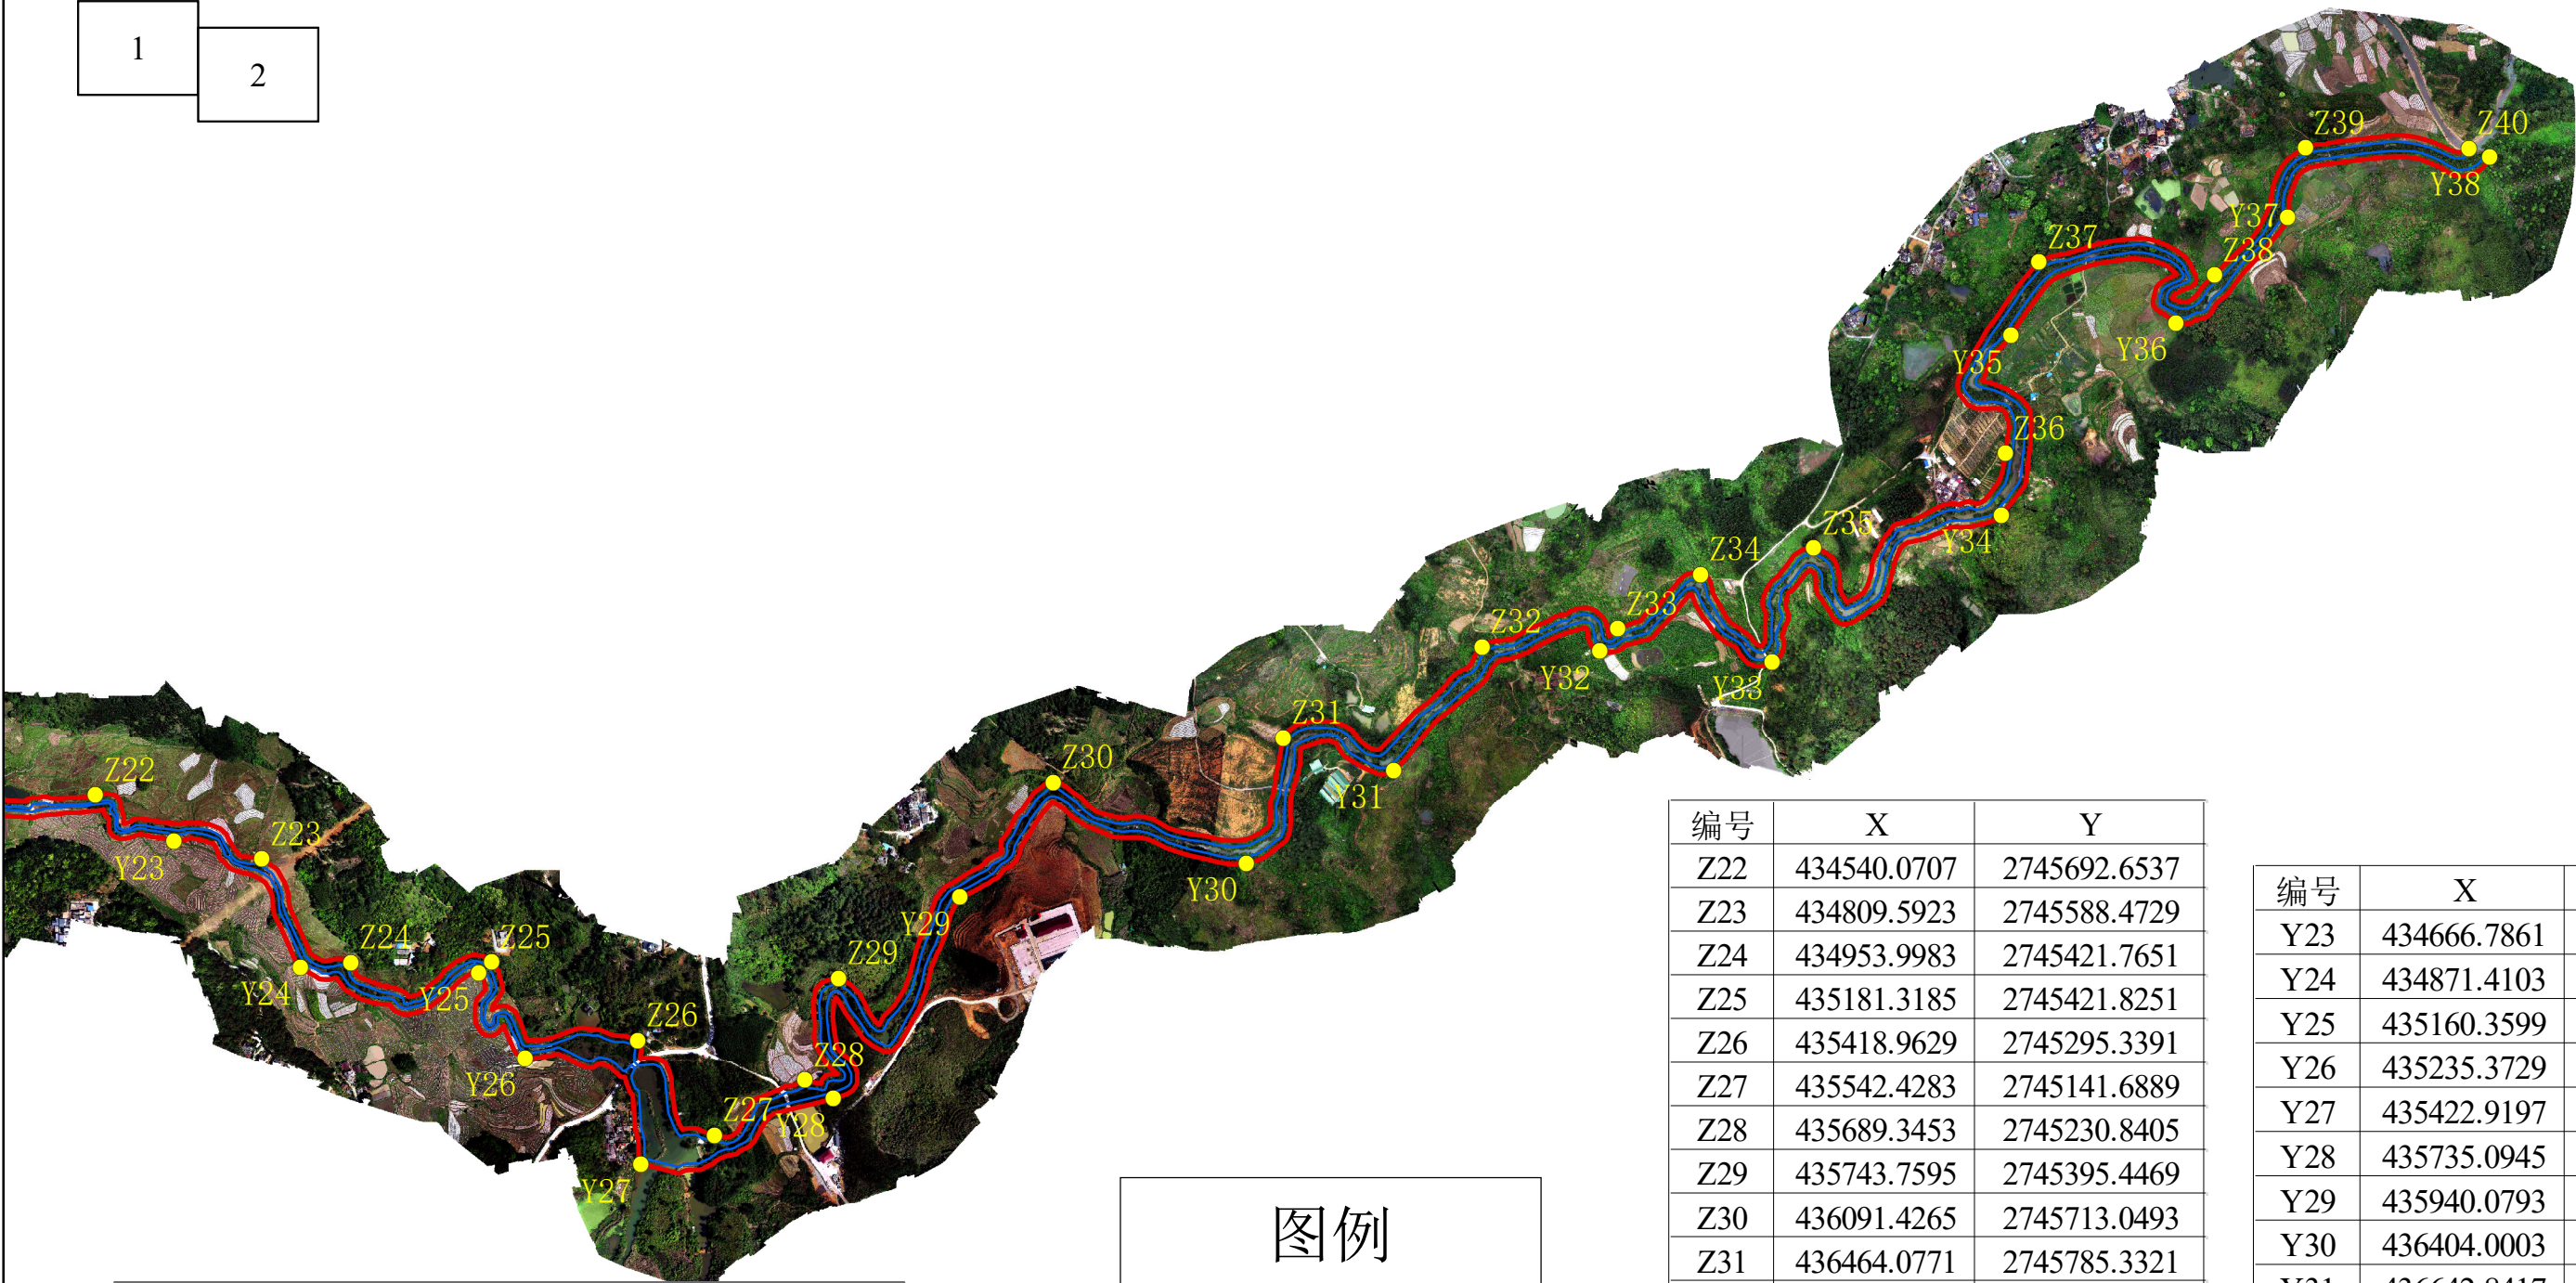

说明：

1、坐标系采用2000国家大地坐标系、1985国家高程基准；

2、根据《韶关市流域面积50平方公里以下河道管范围划定技术指引（试行）》，无堤防河道，又无规划要求，水库库区与管理范围线相衔接，穿越城镇、村庄河段河岸线向外延伸3.5m，非城镇、村庄河段河岸线向外延伸10m确定河道管理范围线。

图例

●

控制点

—

基准线

—

管理范围线

0135270540m

| 编号  | X           | Y            |
|-----|-------------|--------------|
| Z22 | 434540.0707 | 2745692.6537 |
| Z23 | 434809.5923 | 2745588.4729 |
| Z24 | 434953.9983 | 2745421.7651 |
| Z25 | 435181.3185 | 2745421.8251 |
| Z26 | 435418.9629 | 2745295.3391 |
| Z27 | 435542.4283 | 2745141.6889 |
| Z28 | 435689.3453 | 2745230.8405 |
| Z29 | 435743.7595 | 2745395.4469 |
| Z30 | 436091.4265 | 2745713.0493 |
| Z31 | 436464.0771 | 2745785.3321 |
| Z32 | 436785.8721 | 2745932.4903 |
| Z33 | 437006.0967 | 2745960.8495 |
| Z34 | 437140.6937 | 2746049.5311 |
| Z35 | 437323.5123 | 2746092.0611 |
| Z36 | 437633.9935 | 2746245.8951 |
| Z37 | 437688.2247 | 2746555.1179 |
| Z38 | 437972.8928 | 2746534.3748 |
| Z39 | 438120.0269 | 2746740.1797 |
| Z40 | 438384.7827 | 2746739.3333 |

| 编号  | X           | Y            |
|-----|-------------|--------------|
| Y23 | 434666.7861 | 2745617.6411 |
| Y24 | 434871.4103 | 2745413.2045 |
| Y25 | 435160.3599 | 2745404.3351 |
| Y26 | 435235.3729 | 2745266.5201 |
| Y27 | 435422.9197 | 2745094.2683 |
| Y28 | 435735.0945 | 2745200.5425 |
| Y29 | 435940.0793 | 2745527.1083 |
| Y30 | 436404.0003 | 2745582.1177 |
| Y31 | 436642.8417 | 2745732.1653 |
| Y32 | 436977.0071 | 2745925.6603 |
| Y33 | 437255.8857 | 2745907.7861 |
| Y34 | 437627.7971 | 2746145.9855 |
| Y35 | 437643.4573 | 2746436.3555 |
| Y36 | 437910.8203 | 2746456.8751 |
| Y37 | 438091.9985 | 2746627.4211 |
| Y38 | 438418.7079 | 2746725.8165 |



白水寨河道管理范围划定成果（1/2）




1

2

| 编号 | X           | Y            |
|----|-------------|--------------|
| Y1 | 437693.5471 | 2754826.4125 |
| Y2 | 437940.4221 | 2754835.7937 |
| Y3 | 438129.7481 | 2754832.3885 |
| Y4 | 438322.5375 | 2754762.5403 |
| Y5 | 438547.5719 | 2754714.1673 |
| Y6 | 438709.5877 | 2754637.6989 |

| 编号 | X           | Y            |
|----|-------------|--------------|
| Z1 | 437687.4105 | 2754849.2027 |
| Z2 | 437892.3901 | 2754887.0915 |
| Z3 | 438106.4793 | 2754864.0755 |
| Z4 | 438365.3153 | 2754796.1601 |
| Z5 | 438535.6399 | 2754740.7663 |
| Z6 | 438691.6855 | 2754681.4001 |

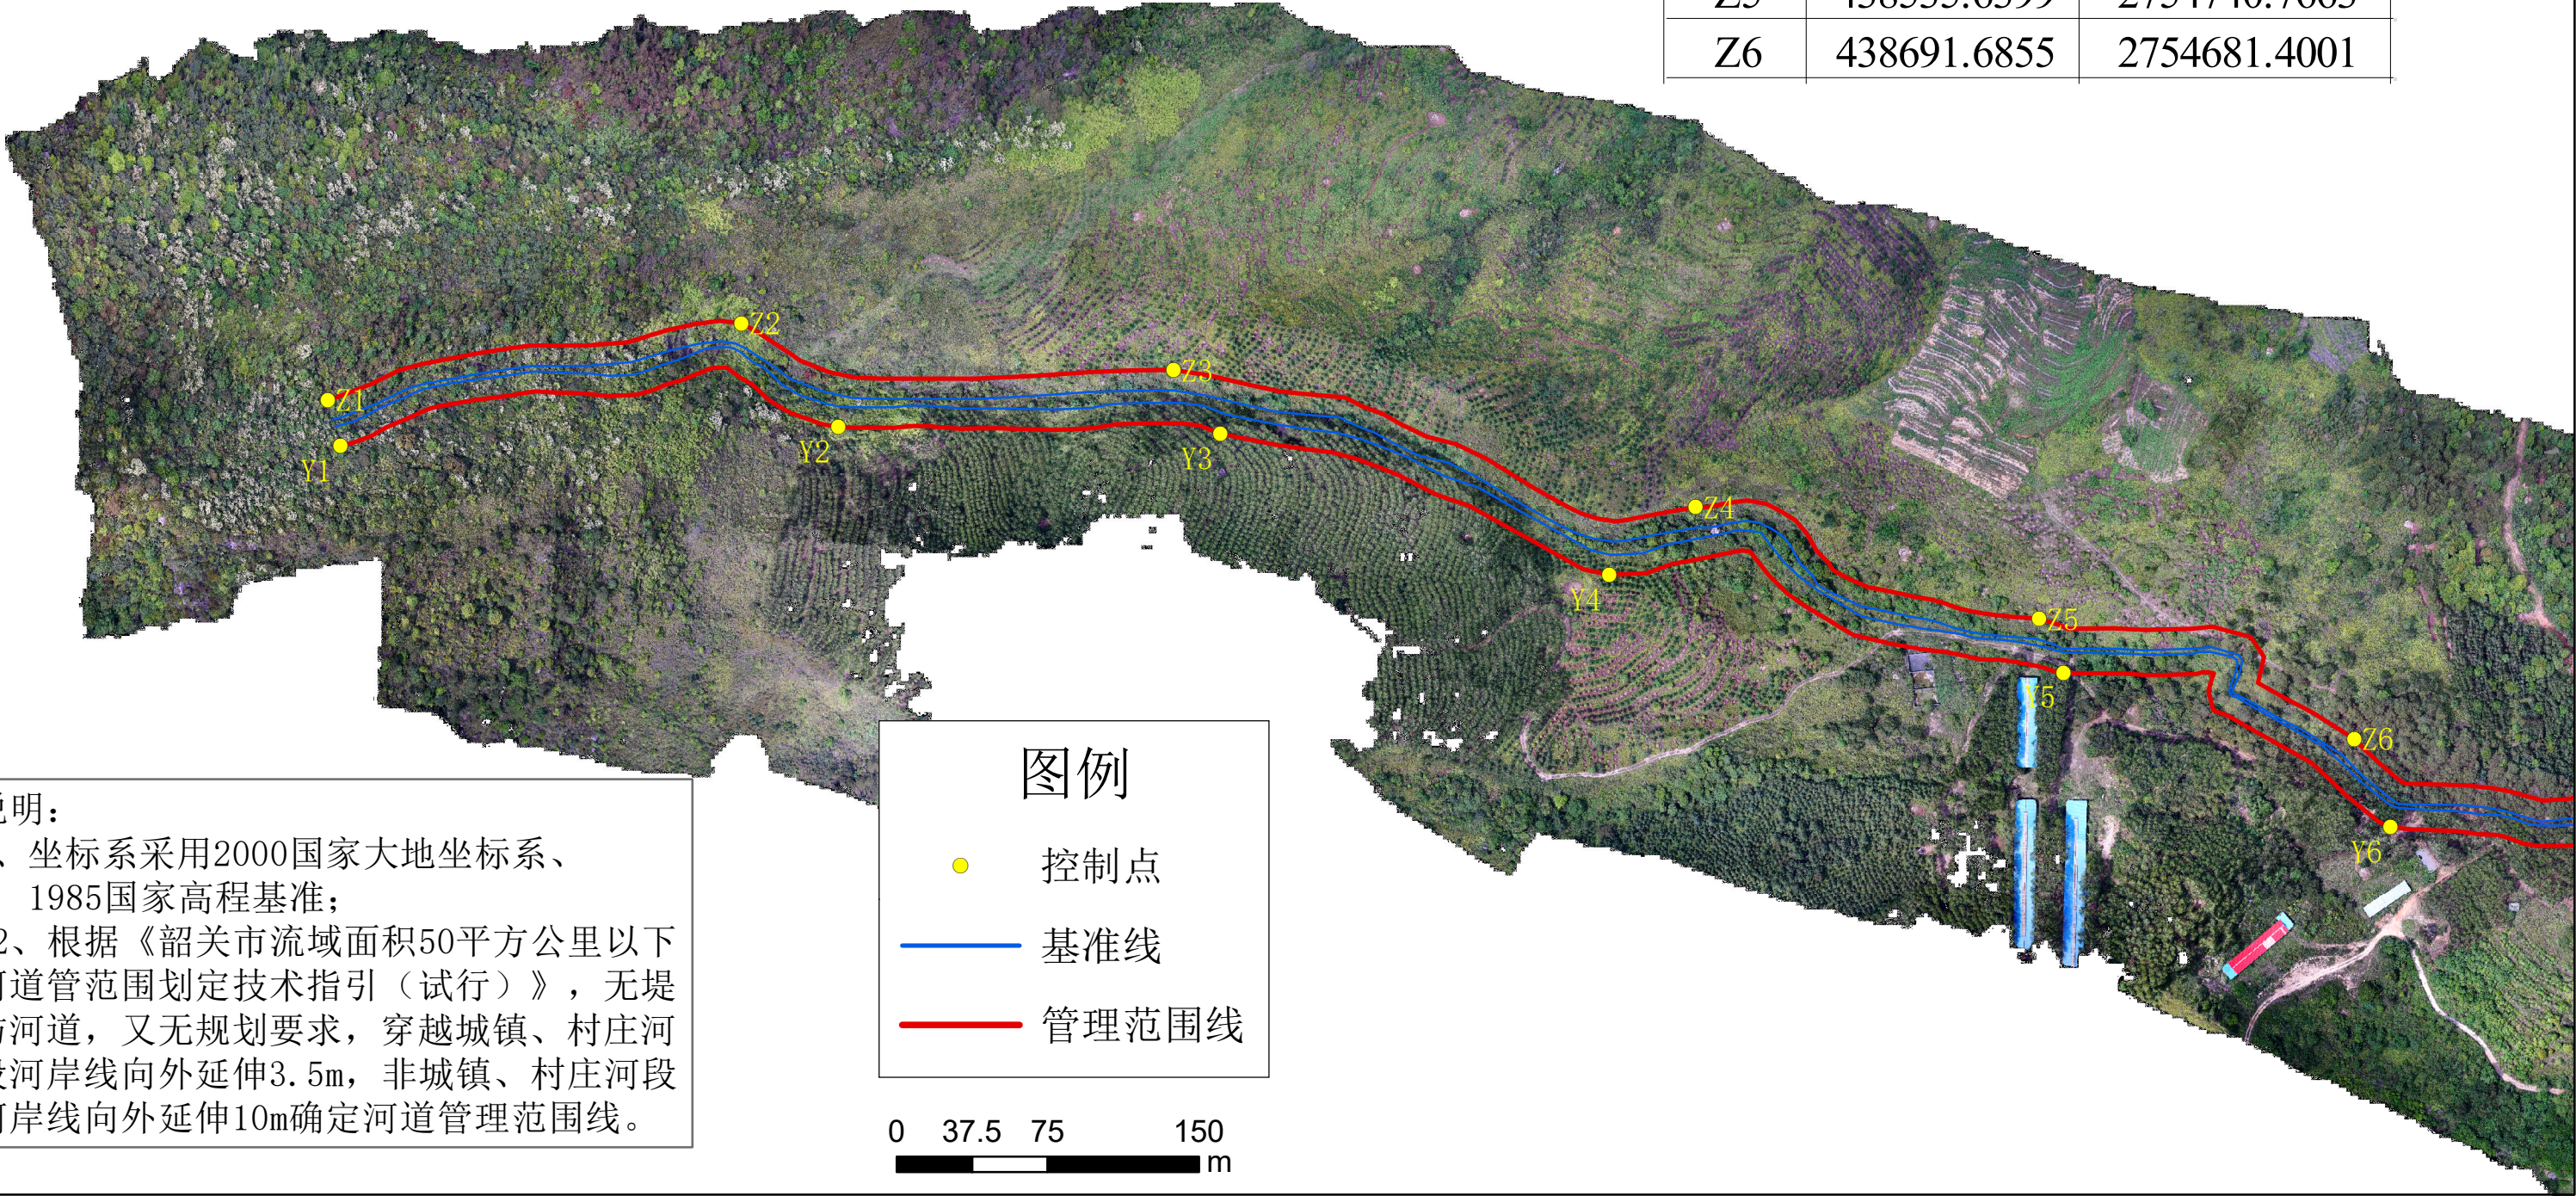

说明：

1、坐标系采用2000国家大地坐标系、1985国家高程基准；

2、根据《韶关市流域面积50平方公里以下河道管范围划定技术指引（试行）》，无堤防河道，又无规划要求，穿越城镇、村庄河段河岸线向外延伸3.5m，非城镇、村庄河段河岸线向外延伸10m确定河道管理范围线。

图例

●

控制点

—

基准线

—

管理范围线

0 37.5 75 150

m




白水寨河道管理范围划定成果（2/2）

1

2

| 编号  | X           | Y            |
|-----|-------------|--------------|
| Y7  | 438861.5821 | 2754684.7243 |
| Y8  | 438982.3309 | 2754607.1463 |
| Y9  | 439093.0287 | 2754593.1125 |
| Y10 | 439164.6531 | 2754536.9063 |
| Y11 | 439261.3035 | 2754457.7507 |
| Y12 | 439455.6995 | 2754396.6555 |
| Y13 | 439521.7347 | 2754333.8749 |
| Y14 | 439636.4649 | 2754320.9375 |
| Y15 | 439732.0063 | 2754291.3205 |
| Y16 | 439842.9667 | 2754277.1677 |
| Y17 | 439872.1773 | 2754458.8633 |
| Y18 | 439893.4931 | 2754600.6111 |

| 编号  | X           | Y            |
|-----|-------------|--------------|
| Z7  | 438847.3469 | 2754708.9833 |
| Z8  | 438947.8007 | 2754656.6519 |
| Z9  | 438992.0071 | 2754615.6363 |
| Z10 | 439100.1149 | 2754603.3461 |
| Z11 | 439192.0159 | 2754527.4173 |
| Z12 | 439288.4725 | 2754474.6181 |
| Z13 | 439422.6935 | 2754434.8645 |
| Z14 | 439515.2403 | 2754375.1813 |
| Z15 | 439613.2123 | 2754343.8241 |
| Z16 | 439704.7223 | 2754330.6631 |
| Z17 | 439792.8199 | 2754306.8987 |
| Z18 | 439844.9085 | 2754434.9175 |
| Z19 | 439872.1593 | 2754603.9925 |

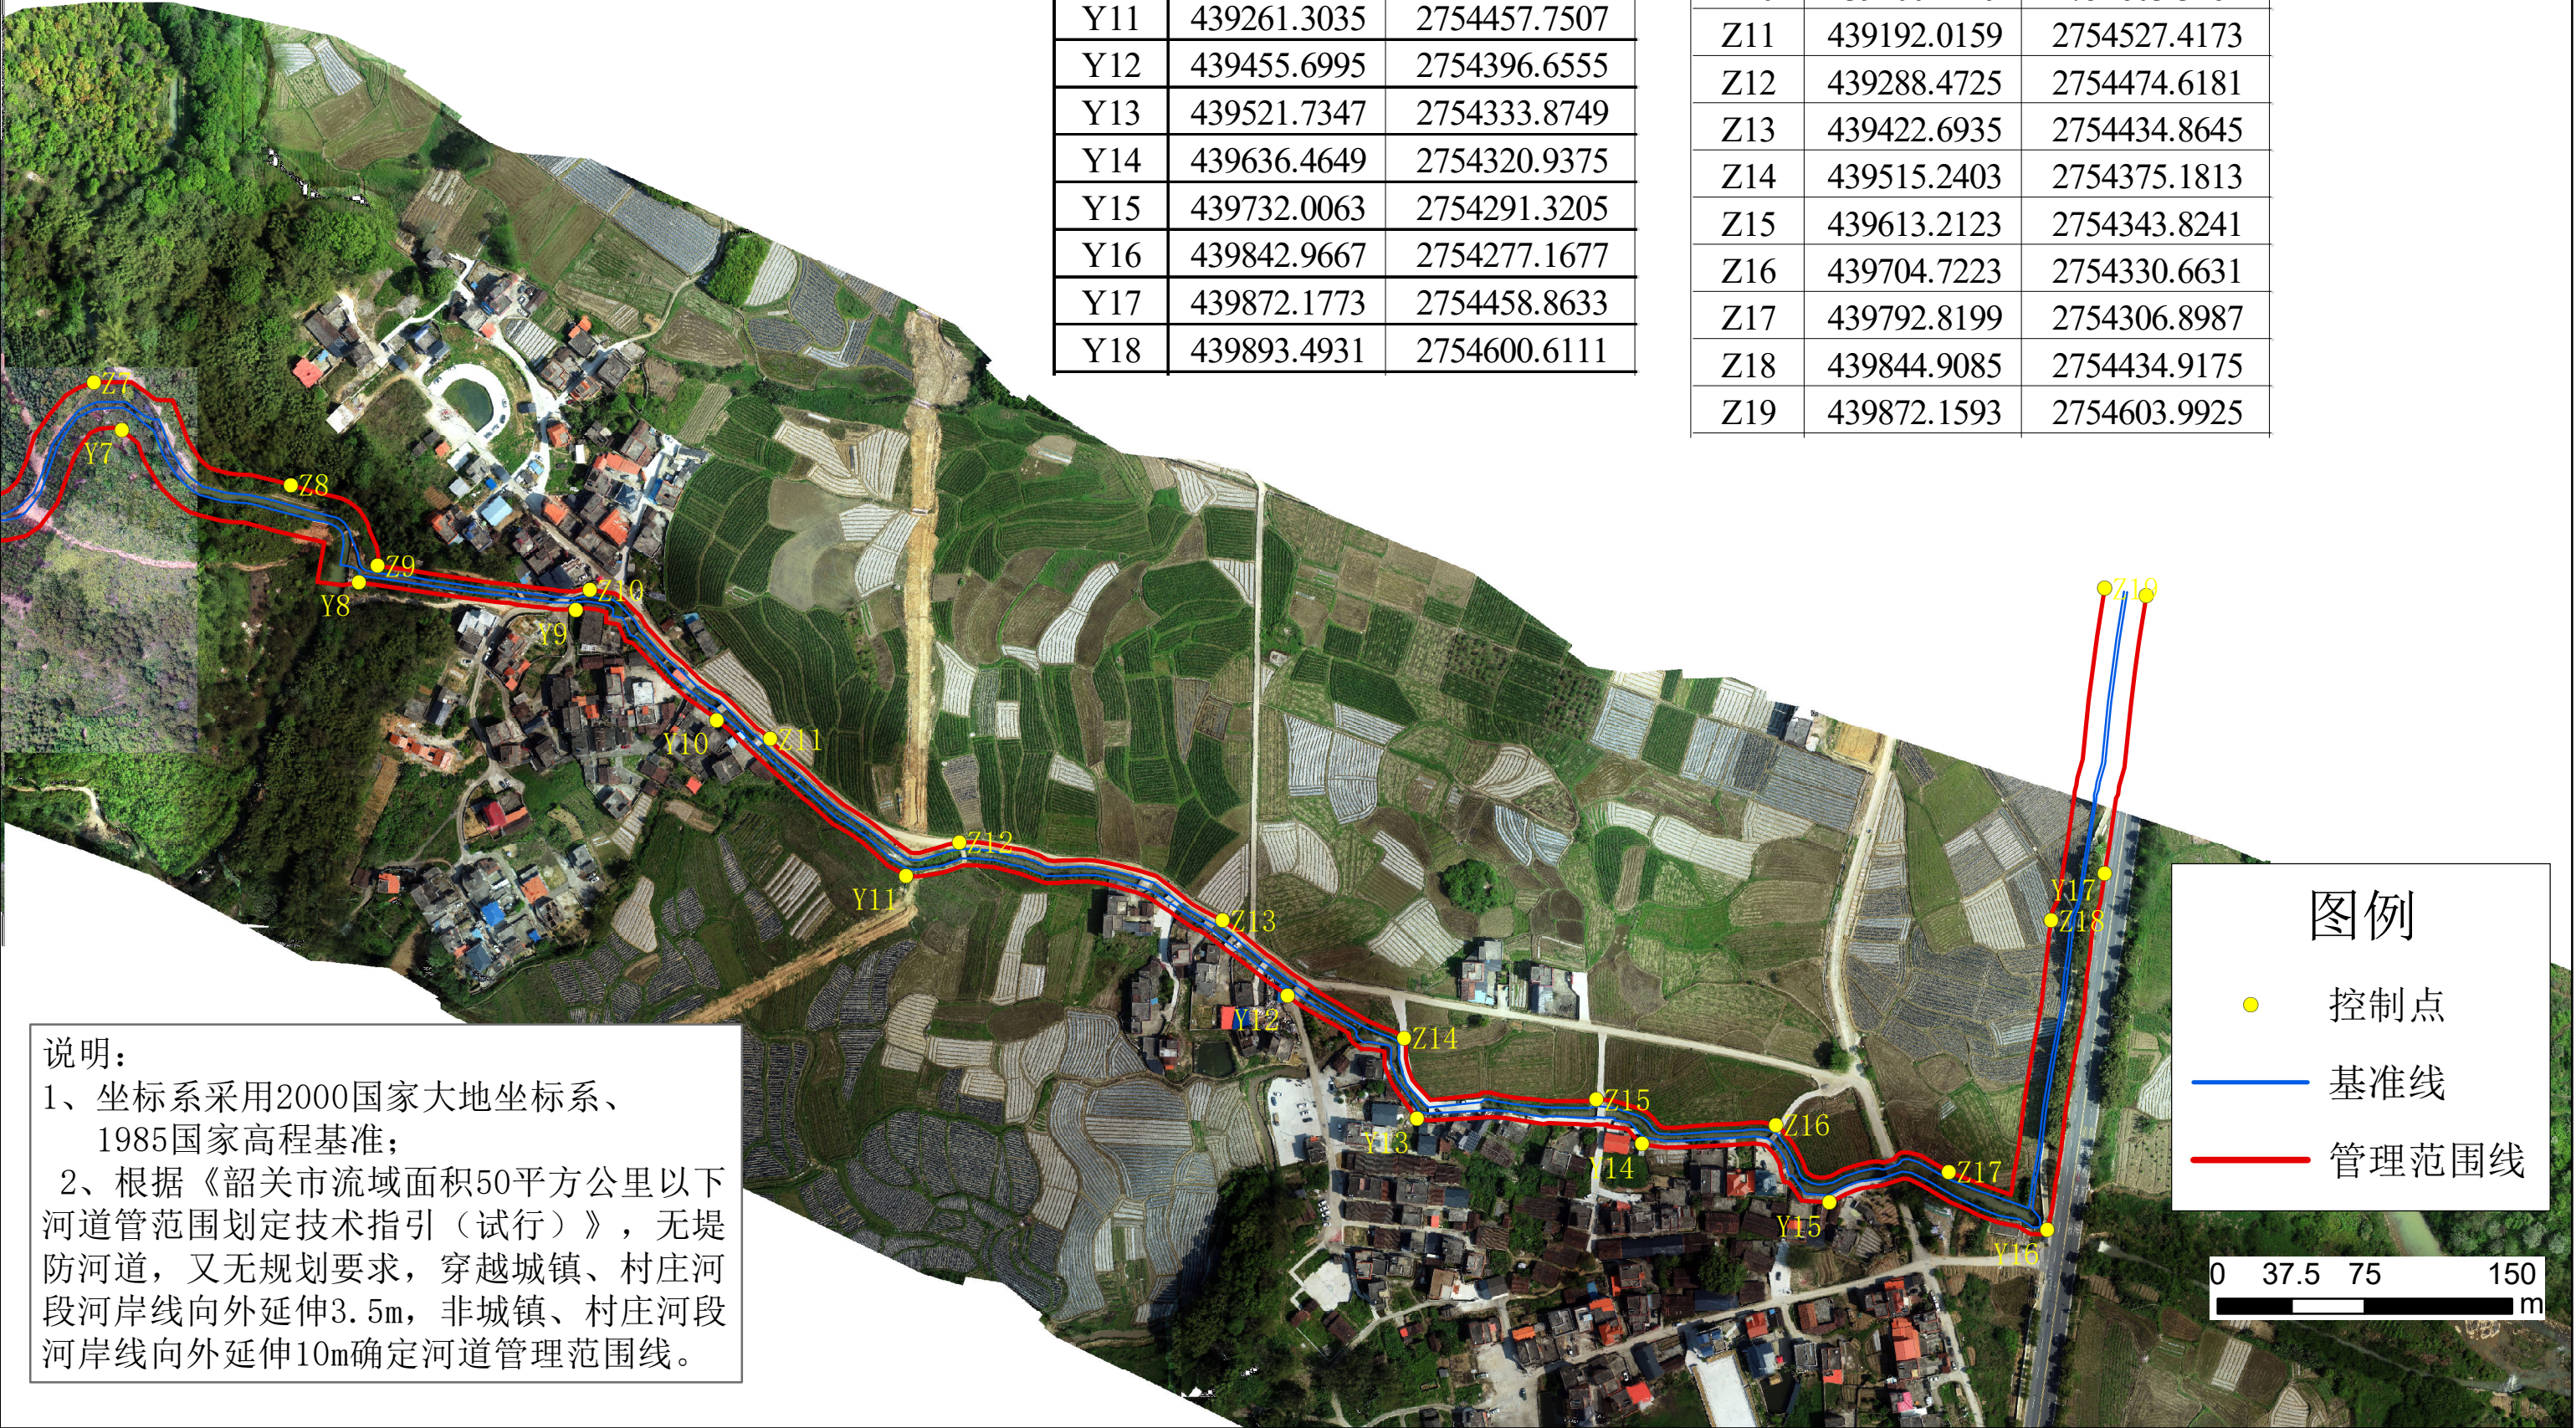

说明：

1、坐标系采用2000国家大地坐标系、1985国家高程基准；

2、根据《韶关市流域面积50平方公里以下河道管范围划定技术指引（试行）》，无堤防河道，又无规划要求，穿越城镇、村庄河段河岸线向外延伸3.5m，非城镇、村庄河段河岸线向外延伸10m确定河道管理范围线。

图例

●

控制点

—

基准线

—


管理范围线

0 37.5 75 150 m




龙古坑河道管理范围划定成果

| 编号  | X           | Y            |
|-----|-------------|--------------|
| Z1  | 434505.5657 | 2758123.8471 |
| Z2  | 434657.9305 | 2758116.2103 |
| Z3  | 434841.1517 | 2758144.6183 |
| Z4  | 435020.1139 | 2758194.3141 |
| Z5  | 435215.0931 | 2758238.6497 |
| Z6  | 435322.4193 | 2758293.7985 |
| Z7  | 435457.0369 | 2758363.4215 |
| Z8  | 435606.0451 | 2758389.1021 |
| Z9  | 435709.7505 | 2758446.8855 |
| Z10 | 435769.5809 | 2758486.3409 |

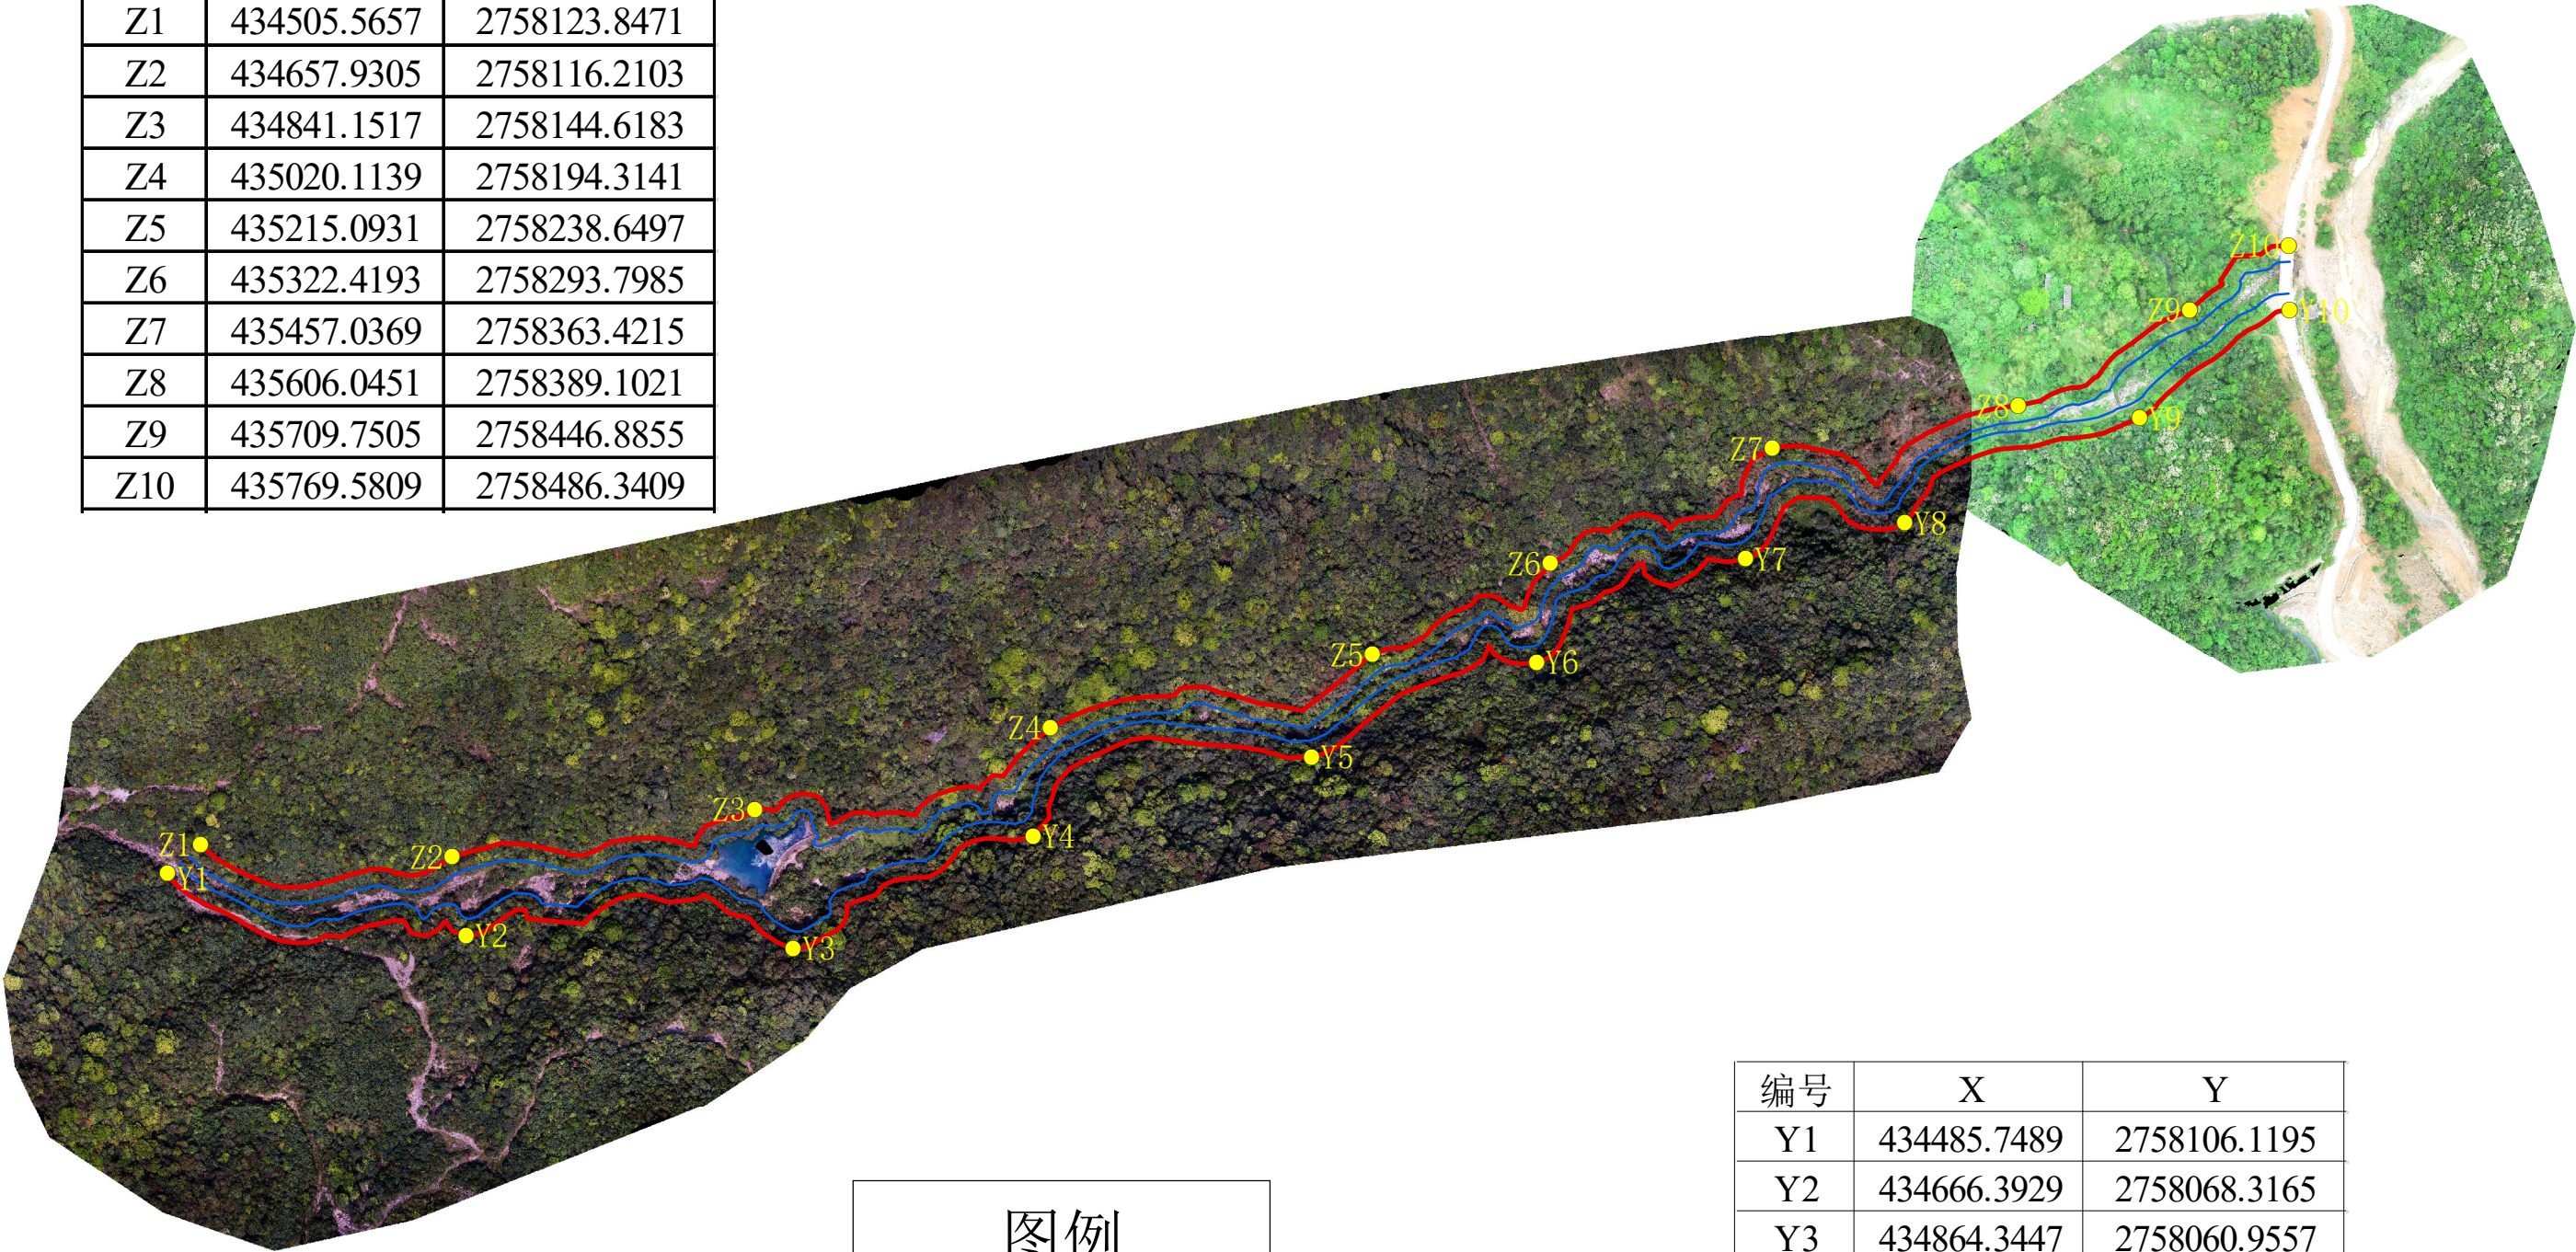

说明：  
1、坐标系采用2000国家大地坐标系、  
1985国家高程基准；  
2、根据《韶关市流域面积50平方公里  
以下河道管范围划定技术指引（试行）》，  
无堤防河道，又无规划要求，非城镇、村庄河段  
河岸线向外延伸10m确定河道管理范围线。

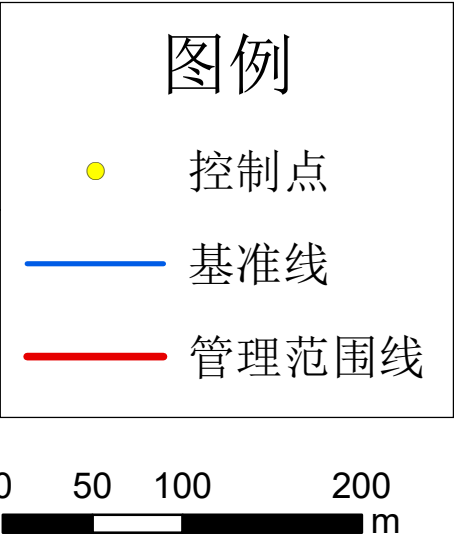


| 编号  | X           | Y            |
|-----|-------------|--------------|
| Y1  | 434485.7489 | 2758106.1195 |
| Y2  | 434666.3929 | 2758068.3165 |
| Y3  | 434864.3447 | 2758060.9557 |
| Y4  | 435009.6313 | 2758128.8011 |
| Y5  | 435178.1971 | 2758176.3429 |
| Y6  | 435314.4511 | 2758233.8035 |
| Y7  | 435440.9551 | 2758296.5741 |
| Y8  | 435537.3445 | 2758318.2115 |
| Y9  | 435679.5039 | 2758381.5819 |
| Y10 | 435770.3375 | 2758446.8525 |



长坑河道管理范围划定成果

| 编号  | X           | Y            |
|-----|-------------|--------------|
| Z1  | 431570.2593 | 2752205.6297 |
| Z2  | 431218.2173 | 2752378.9219 |
| Z3  | 431079.0509 | 2752674.3235 |
| Z4  | 431121.3653 | 2753001.8839 |
| Z5  | 431282.4019 | 2753277.2881 |
| Z6  | 431487.1865 | 2753591.8143 |
| Z7  | 431730.9087 | 2753722.4281 |
| Z8  | 431729.9955 | 2753955.7669 |
| Z9  | 431913.4635 | 2754099.1549 |
| Z10 | 431987.7079 | 2754220.9353 |
| Z11 | 431890.7711 | 2754305.6375 |
| Z12 | 431892.6695 | 2754397.0239 |
| Z13 | 431931.6853 | 2754468.4811 |

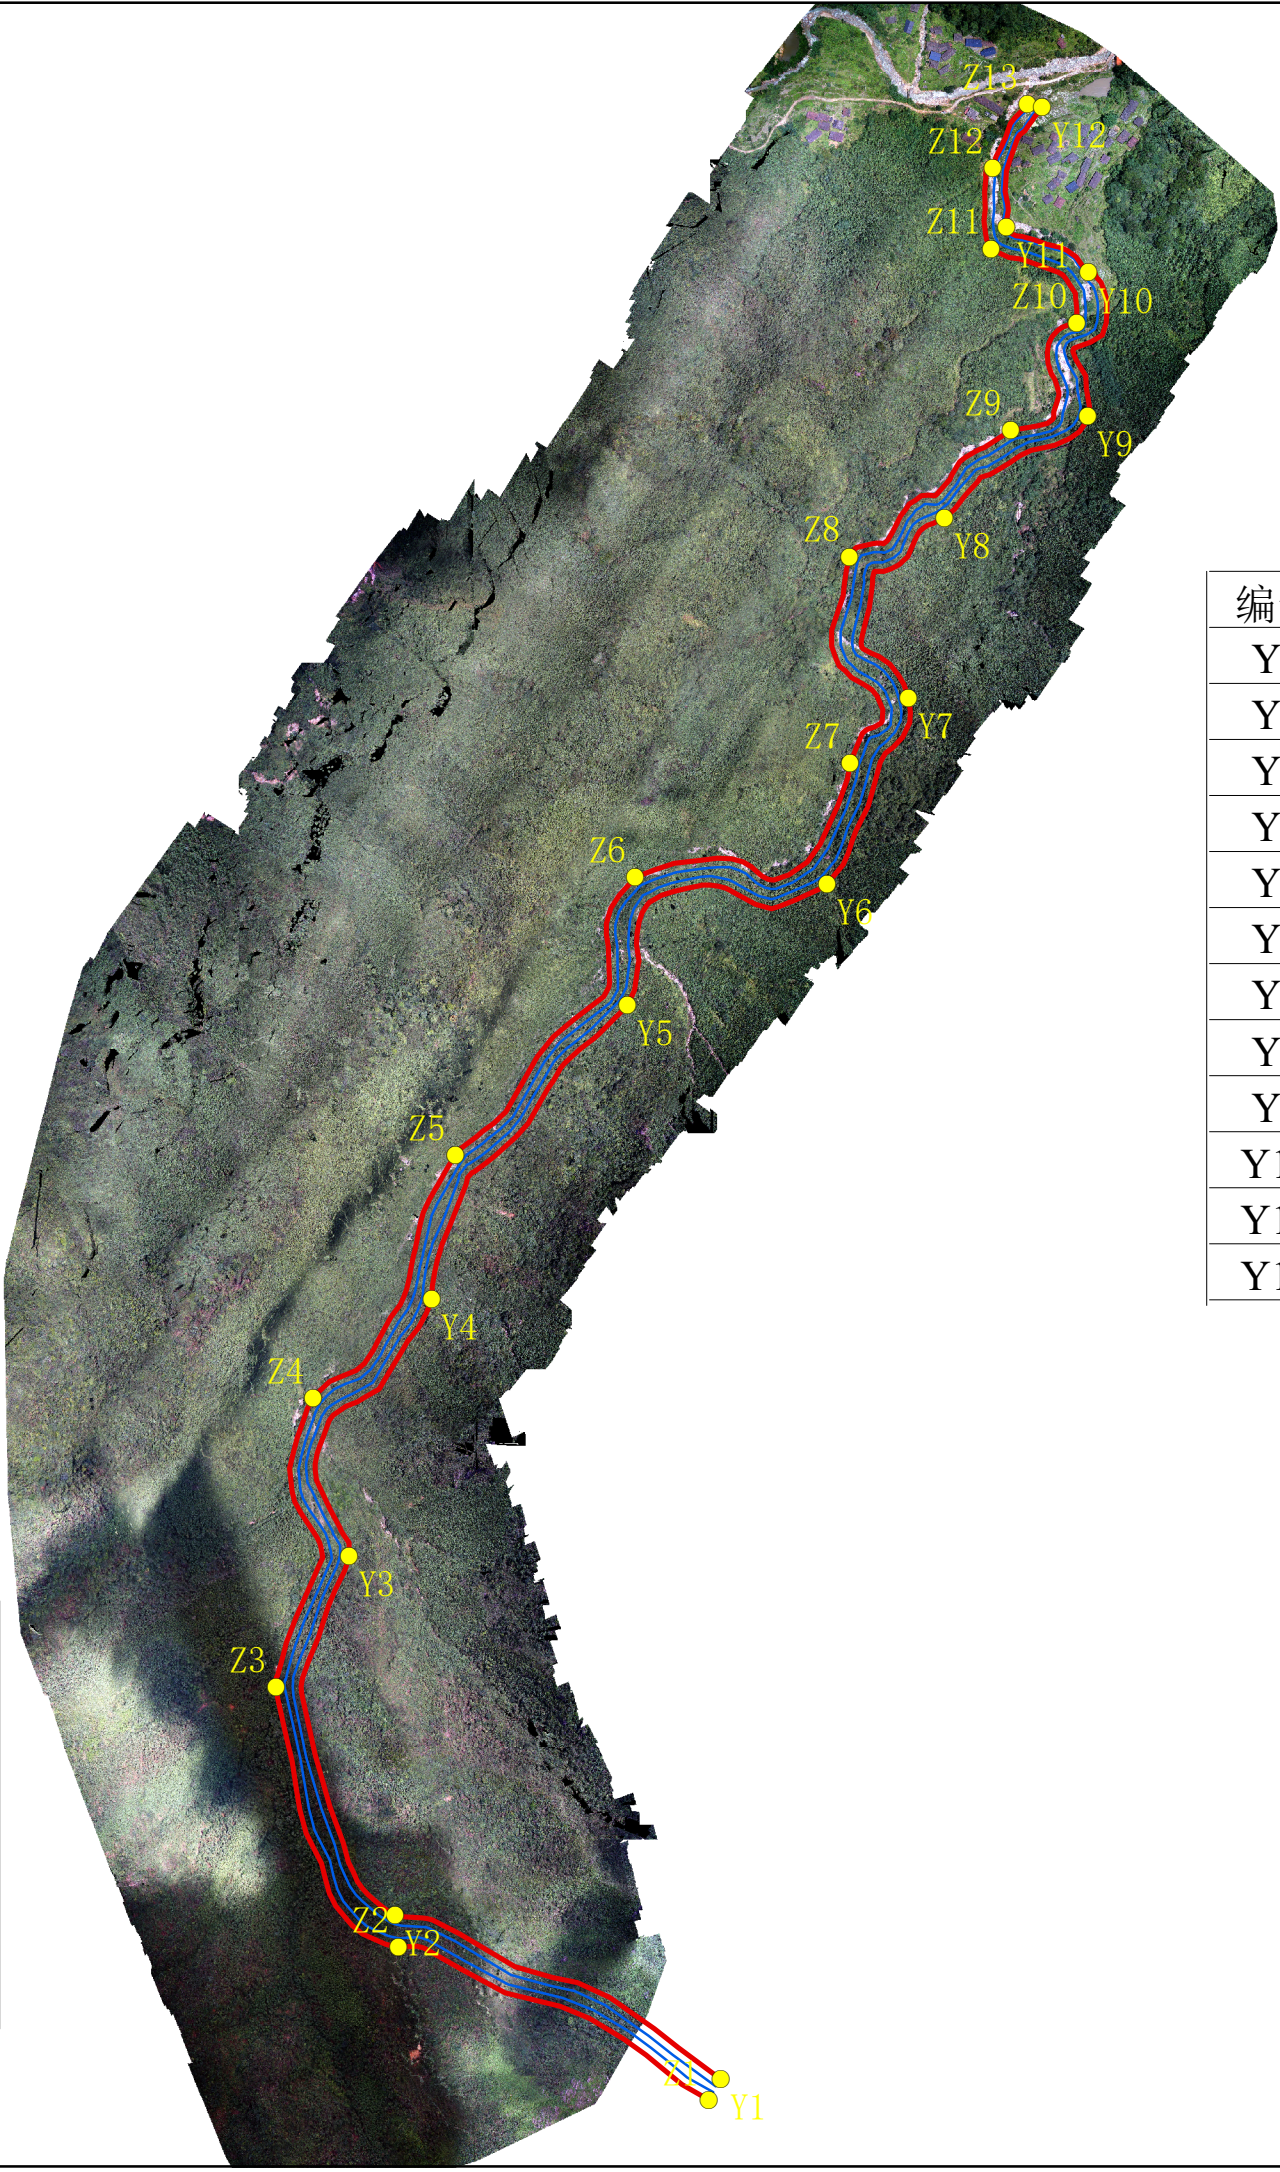

| 编号  | X           | Y            |
|-----|-------------|--------------|
| Y1  | 431584.0431 | 2752229.1449 |
| Y2  | 431214.5929 | 2752415.4599 |
| Y3  | 431162.3631 | 2752822.3083 |
| Y4  | 431255.8495 | 2753113.7059 |
| Y5  | 431477.8877 | 2753446.9721 |
| Y6  | 431704.3815 | 2753584.8637 |
| Y7  | 431796.8613 | 2753795.6335 |
| Y8  | 431837.9347 | 2754000.0641 |
| Y9  | 432000.1841 | 2754115.4469 |
| Y10 | 432001.3193 | 2754278.2373 |
| Y11 | 431908.1179 | 2754329.4931 |
| Y12 | 431948.8193 | 2754465.9175 |

说明：  
1、坐标系采用2000国家大地坐标系、1985国家高程基准；  
2、根据《韶关市流域面积50平方公里以下河道管范围划定技术指引（试行）》，无堤防河道，又无规划要求，穿越城镇、村庄河段河岸线向外延伸3.5m，非城镇、村庄河段河岸线向外延伸10m确定河道管理范围线。

图例

控制点

基准线

管理范围线


0 100 200 400 m



柳坑村河道管理范围划定成果

| 编号  | X           | Y            |
|-----|-------------|--------------|
| Z1  | 432085.6177 | 2751913.2695 |
| Z2  | 432435.1869 | 2751958.2657 |
| Z3  | 432668.4301 | 2752116.8601 |
| Z4  | 432882.2225 | 2752345.3211 |
| Z5  | 433035.5917 | 2752532.4331 |
| Z6  | 433105.9991 | 2752721.5525 |
| Z7  | 433324.1155 | 2752735.1383 |
| Z8  | 433498.3155 | 2752925.1133 |
| Z9  | 433741.0071 | 2752875.0595 |
| Z10 | 433956.9053 | 2753007.7723 |
| Z11 | 433949.6663 | 2753152.3641 |
| Z12 | 434130.9975 | 2753349.5701 |
| Z13 | 434275.9801 | 2753615.1555 |
| Z14 | 434356.1131 | 2753761.1873 |

| 编号  | X           | Y            |
|-----|-------------|--------------|
| Y1  | 432079.5831 | 2751866.4443 |
| Y2  | 432573.7537 | 2751985.3269 |
| Y3  | 432878.5011 | 2752250.7893 |
| Y4  | 433069.0763 | 2752609.3831 |
| Y5  | 433355.0745 | 2752710.6327 |
| Y6  | 433579.7455 | 2752807.7147 |
| Y7  | 433921.3889 | 2752851.5731 |
| Y8  | 434072.9779 | 2753111.7589 |
| Y9  | 434163.1049 | 2753285.3567 |
| Y10 | 434309.7649 | 2753506.3337 |
| Y11 | 434382.6839 | 2753765.6877 |

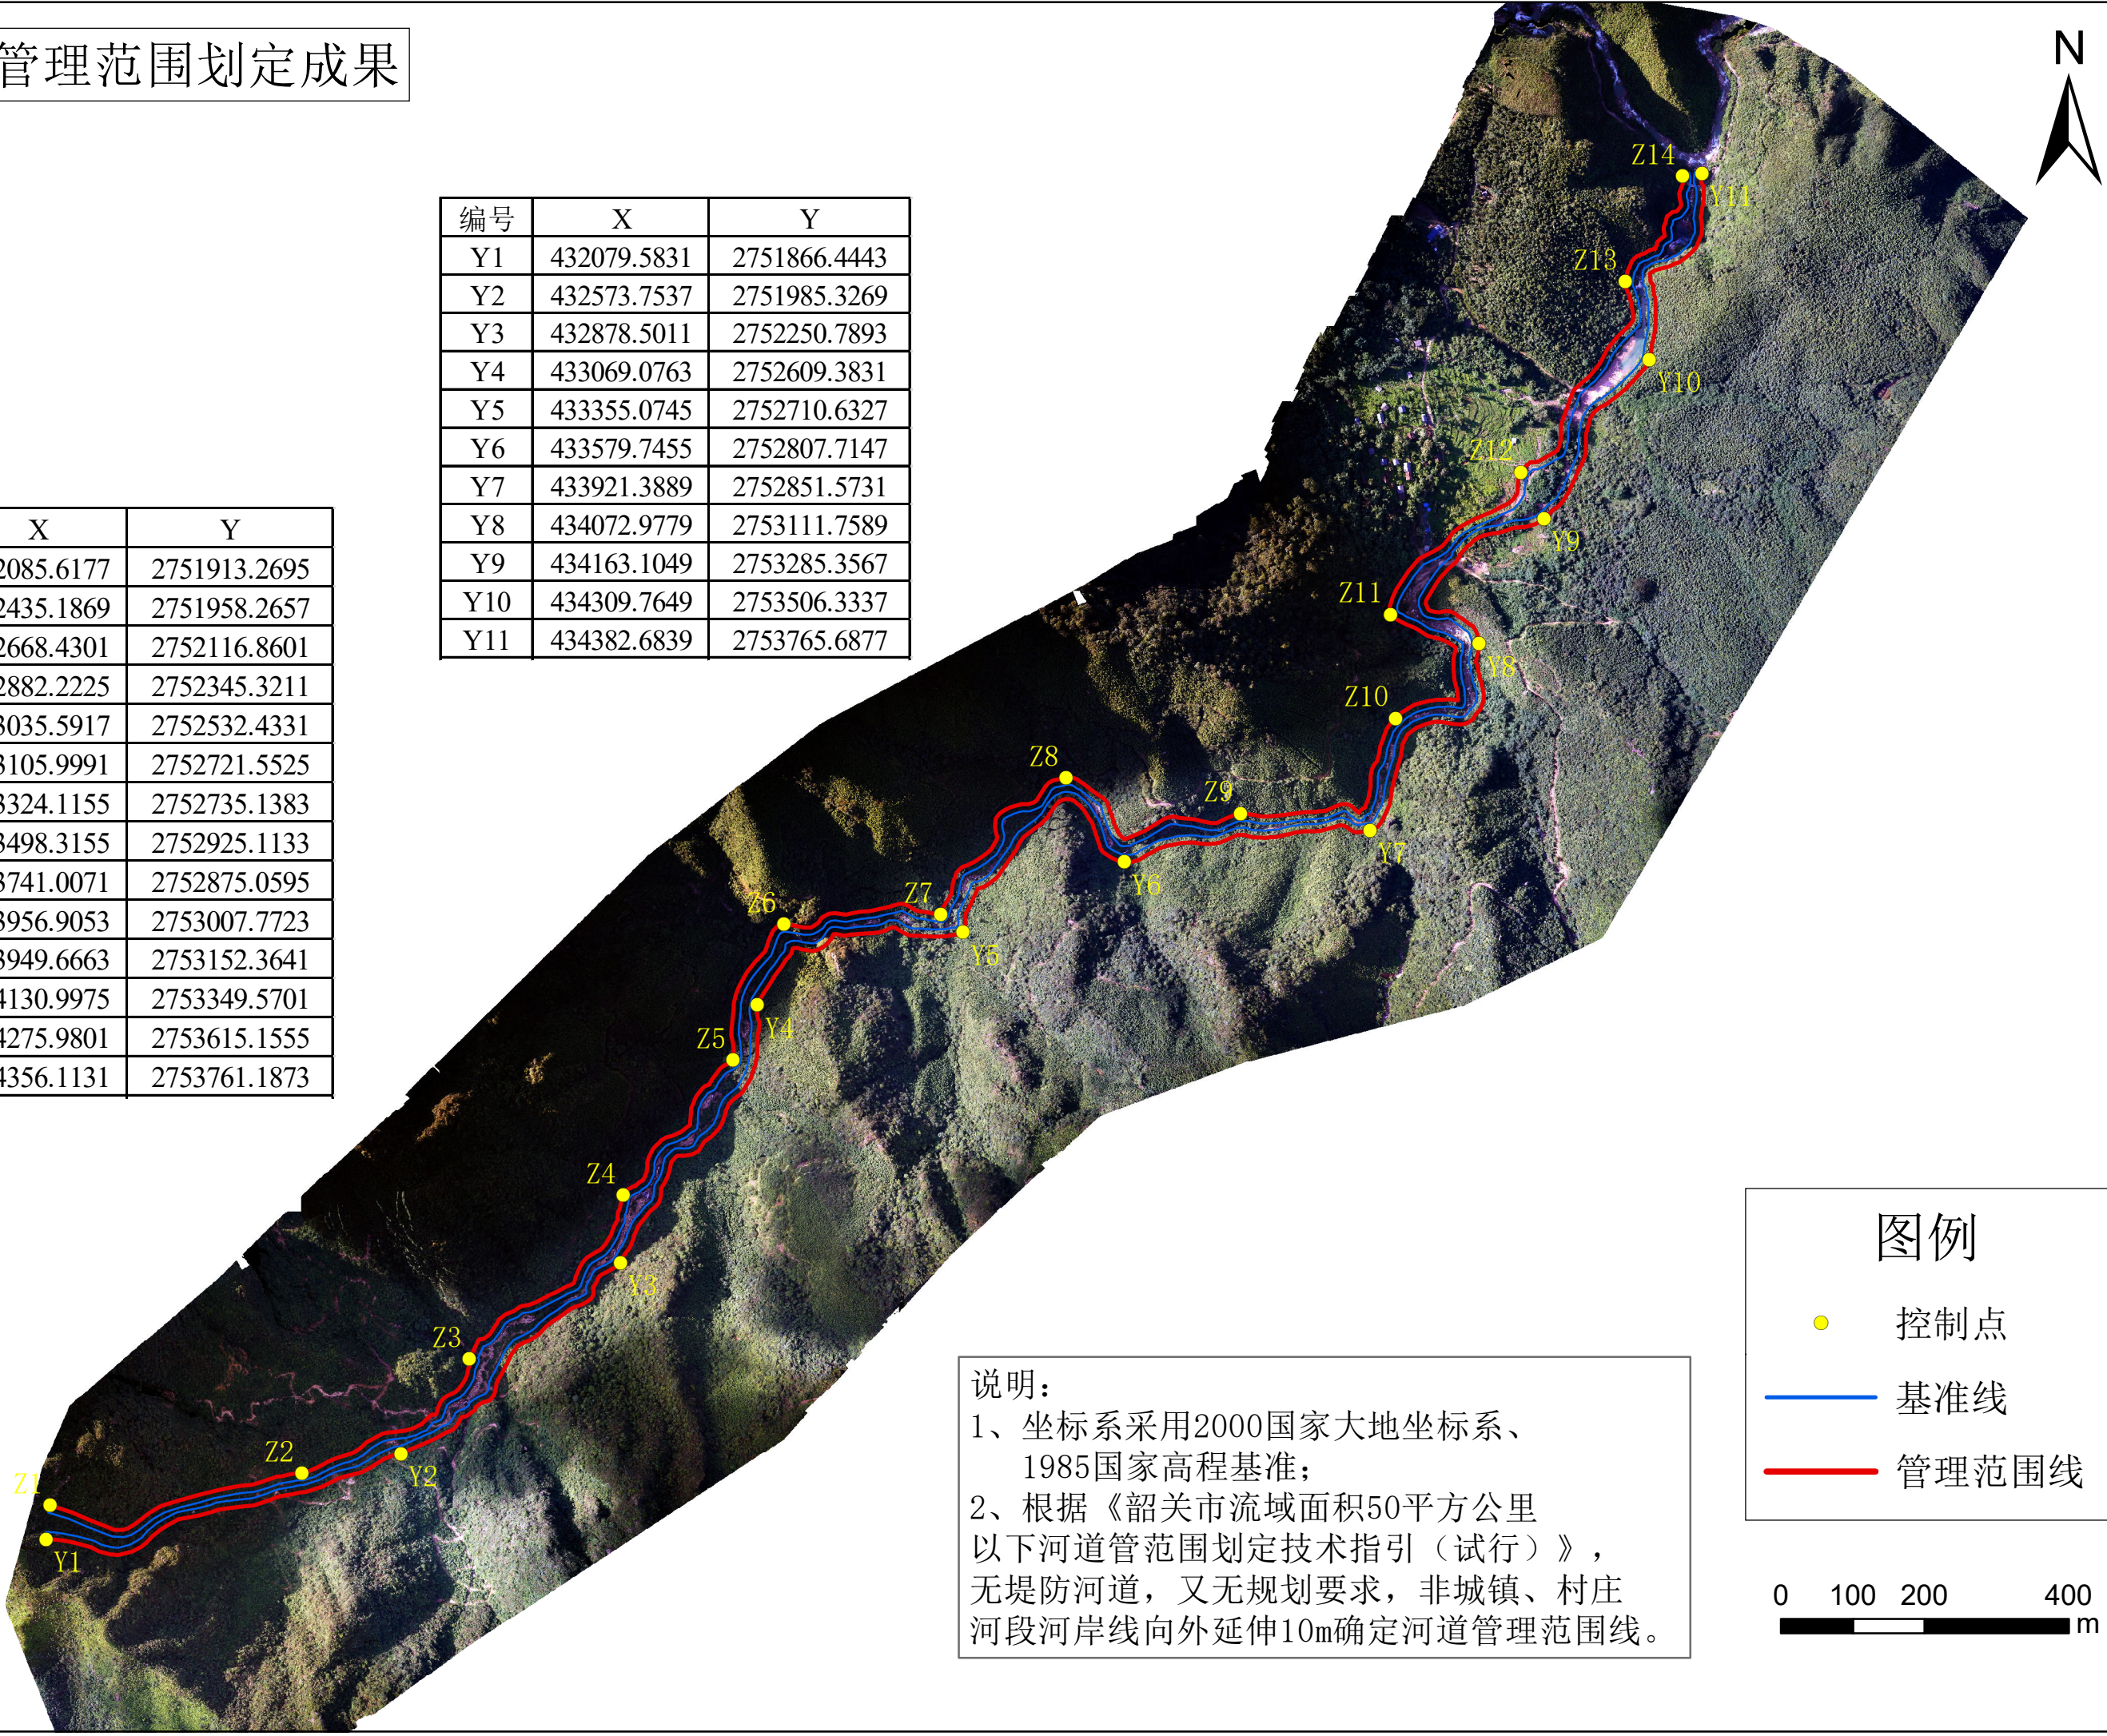

说明：  
1、坐标系采用2000国家大地坐标系、1985国家高程基准；  
2、根据《韶关市流域面积50平方公里以下河道管范围划定技术指引（试行）》，无堤防河道，又无规划要求，非城镇、村庄河段河岸线向外延伸10m确定河道管理范围线。

图例

- 控制点
- 基准线
- 管理范围线

0 100 200 400 m



老上营河道管理范围划定成果



| 编号  | X           | Y            |
|-----|-------------|--------------|
| Z1  | 429948.1225 | 2752523.5431 |
| Z2  | 430098.3921 | 2752718.6683 |
| Z3  | 430223.0773 | 2752990.8631 |
| Z4  | 430293.4999 | 2753323.3281 |
| Z5  | 430422.7651 | 2753486.0389 |
| Z6  | 430648.2191 | 2753552.0695 |
| Z7  | 430878.0391 | 2753608.5183 |
| Z8  | 431064.7759 | 2753732.4359 |
| Z9  | 431095.4441 | 2753863.4385 |
| Z10 | 431042.5769 | 2753994.5637 |
| Z11 | 431035.9189 | 2754176.4021 |

图例

控制点

基准线

管理范围线

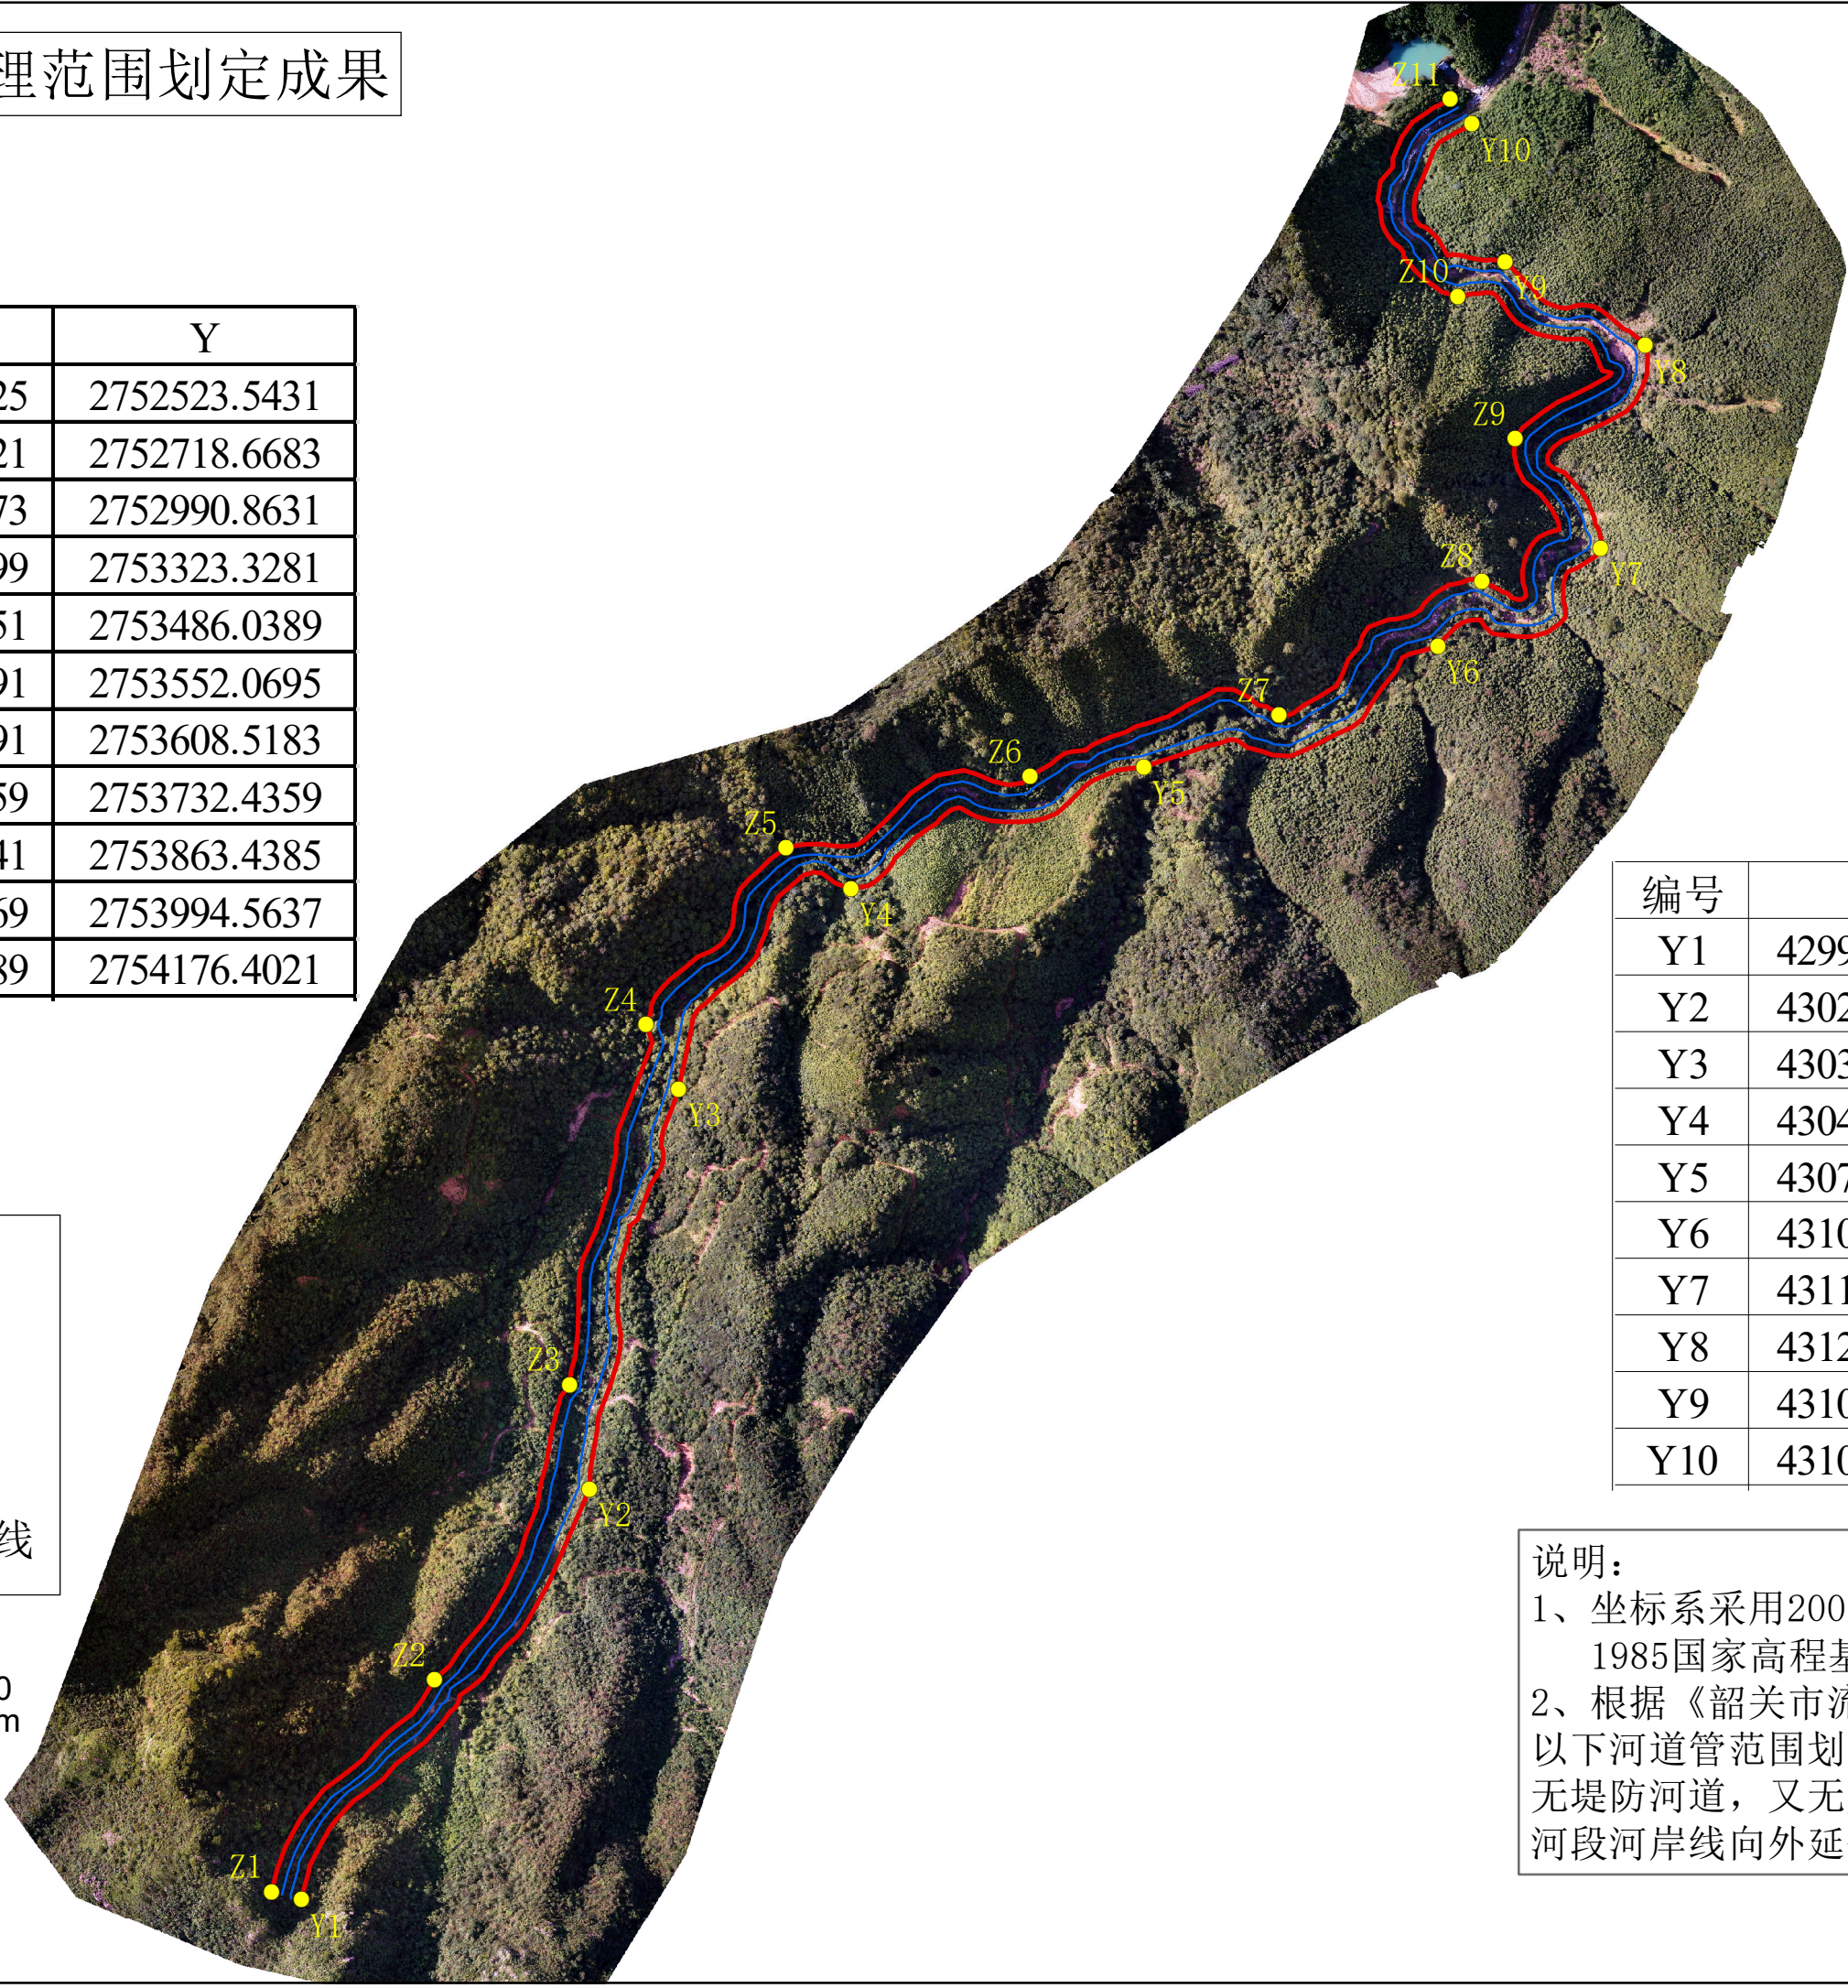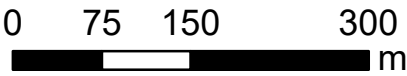

| 编号  | X           | Y            |
|-----|-------------|--------------|
| Y1  | 429975.7299 | 2752516.1147 |
| Y2  | 430241.6963 | 2752894.9915 |
| Y3  | 430324.0641 | 2753263.5371 |
| Y4  | 430482.4993 | 2753448.2255 |
| Y5  | 430753.0503 | 2753560.8577 |
| Y6  | 431024.3253 | 2753672.4443 |
| Y7  | 431174.8367 | 2753762.6789 |
| Y8  | 431215.6081 | 2753949.3069 |
| Y9  | 431086.4787 | 2754027.0131 |
| Y10 | 431055.8071 | 2754153.7681 |

说明：

1、坐标系采用2000国家大地坐标系、1985国家高程基准；

2、根据《韶关市流域面积50平方公里以下河道管范围划定技术指引（试行）》，无堤防河道，又无规划要求，非城镇、村庄河段河岸线向外延伸10m确定河道管理范围线。