



乳源县房地一体一六镇罗屋村委会小溪塘村公示图
2749.364-38437.948

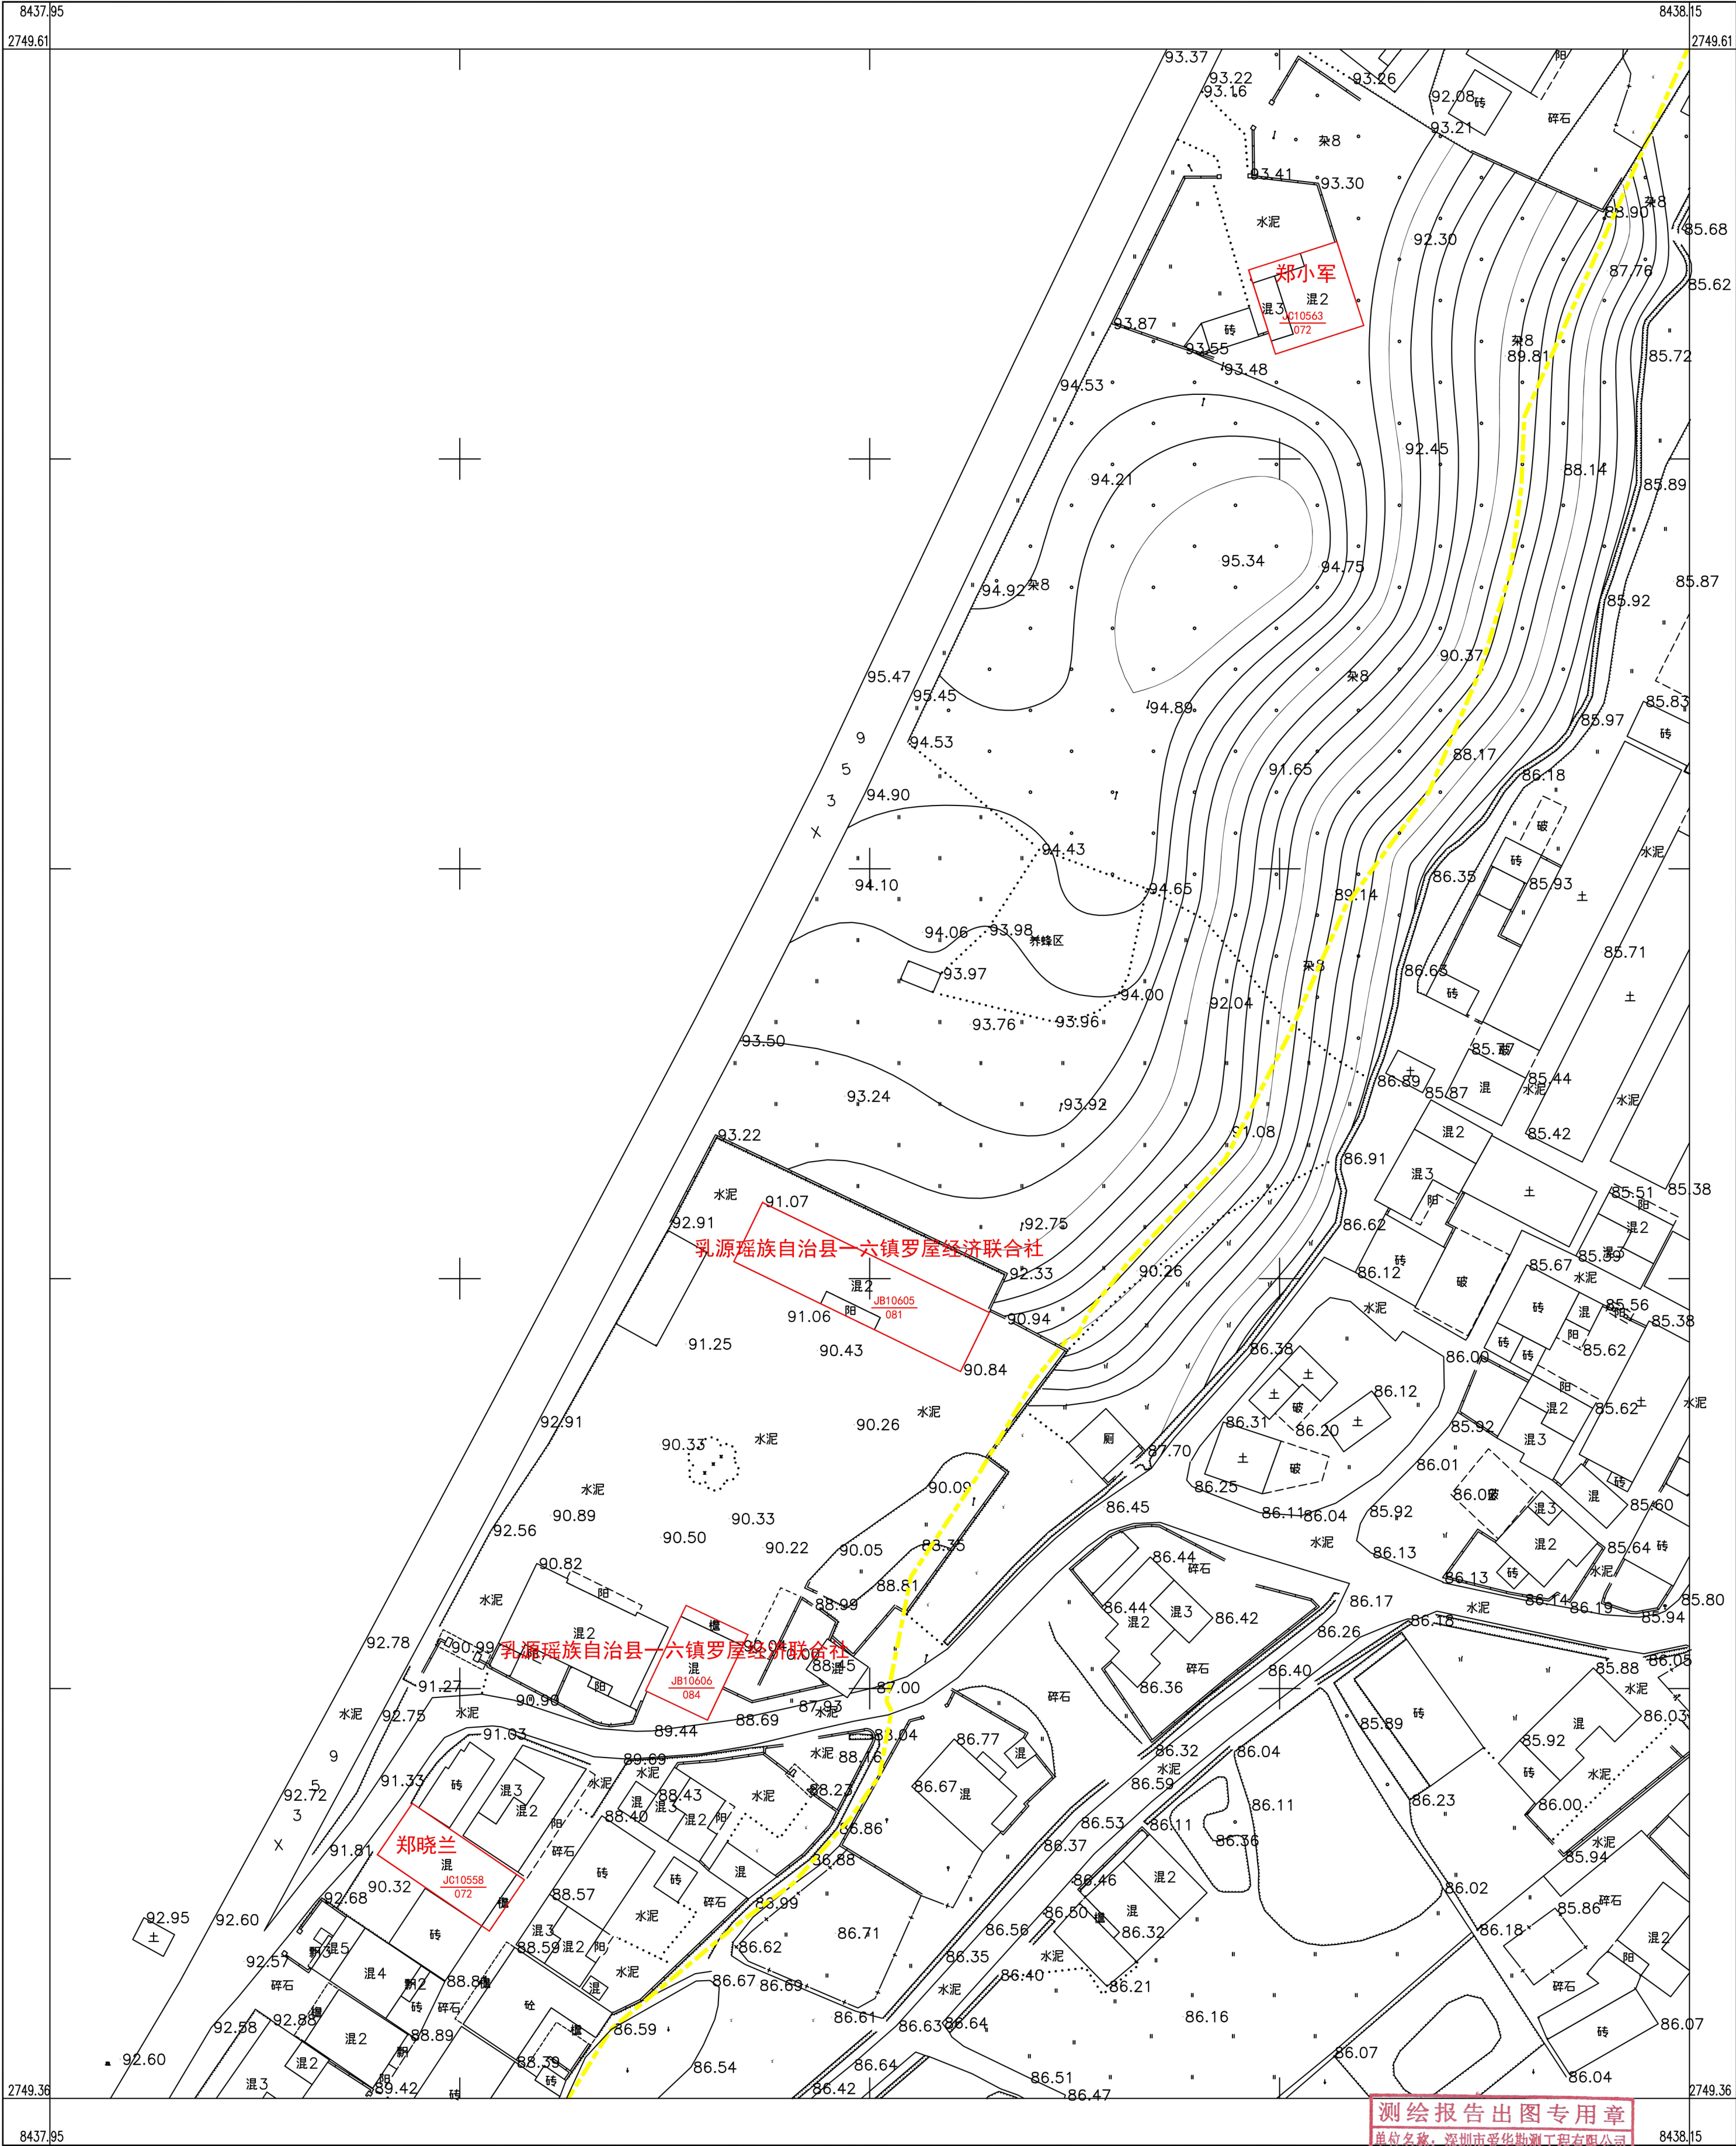

深圳市爱华勘测工程有限公司

2000国家大地坐标系，1985国家高程基准，等高距1米，中央子午线114度。
GBT 20257.1-2007国家基本比例尺地图图式第1部分：
1：500，1：1000，1：2000地形图图式。
2022年11月制图

1:500

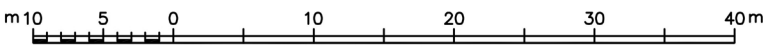

附注：测量员：

测绘报告出图专用章
单位名称：深圳市爱华勘测工程有限公司
资质等级：甲级
项目负责人：胡永繁 检查员：段日生
资质证书编号：4400370
国家测绘地理信息局监制